


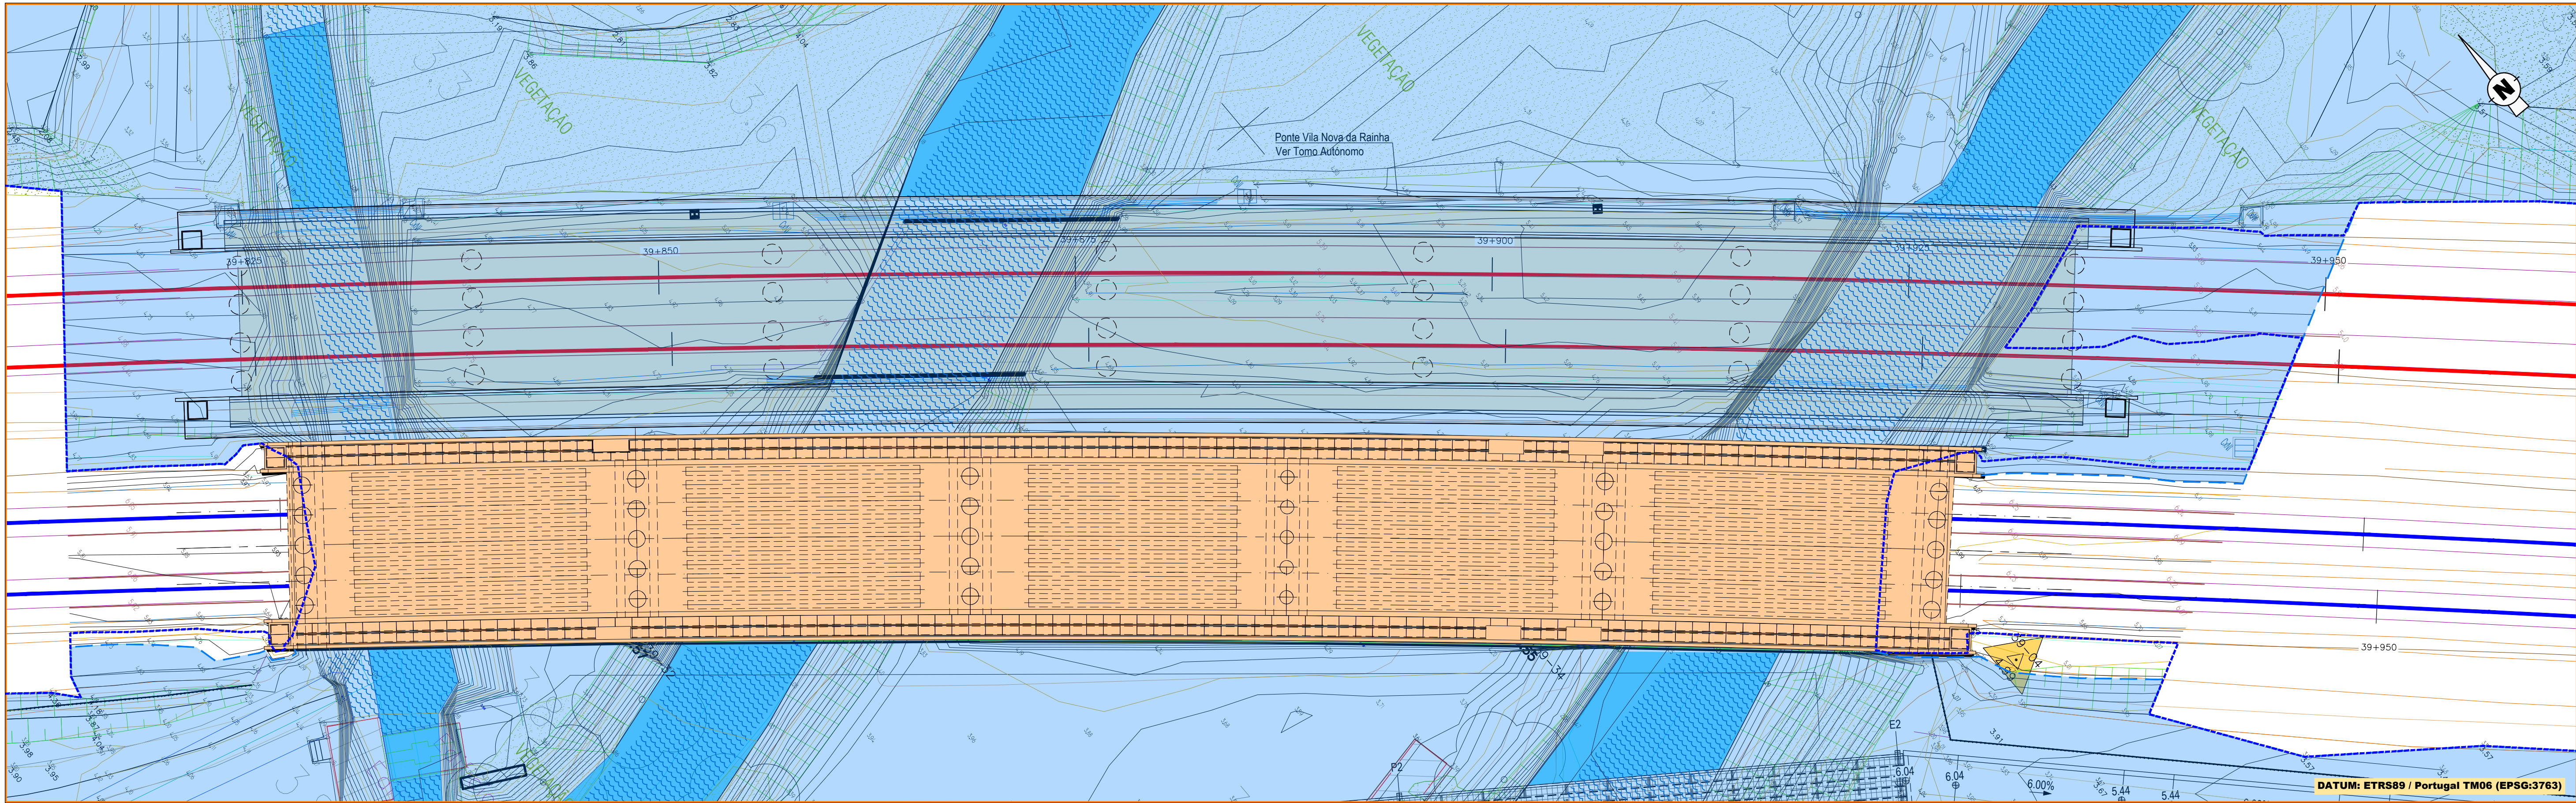


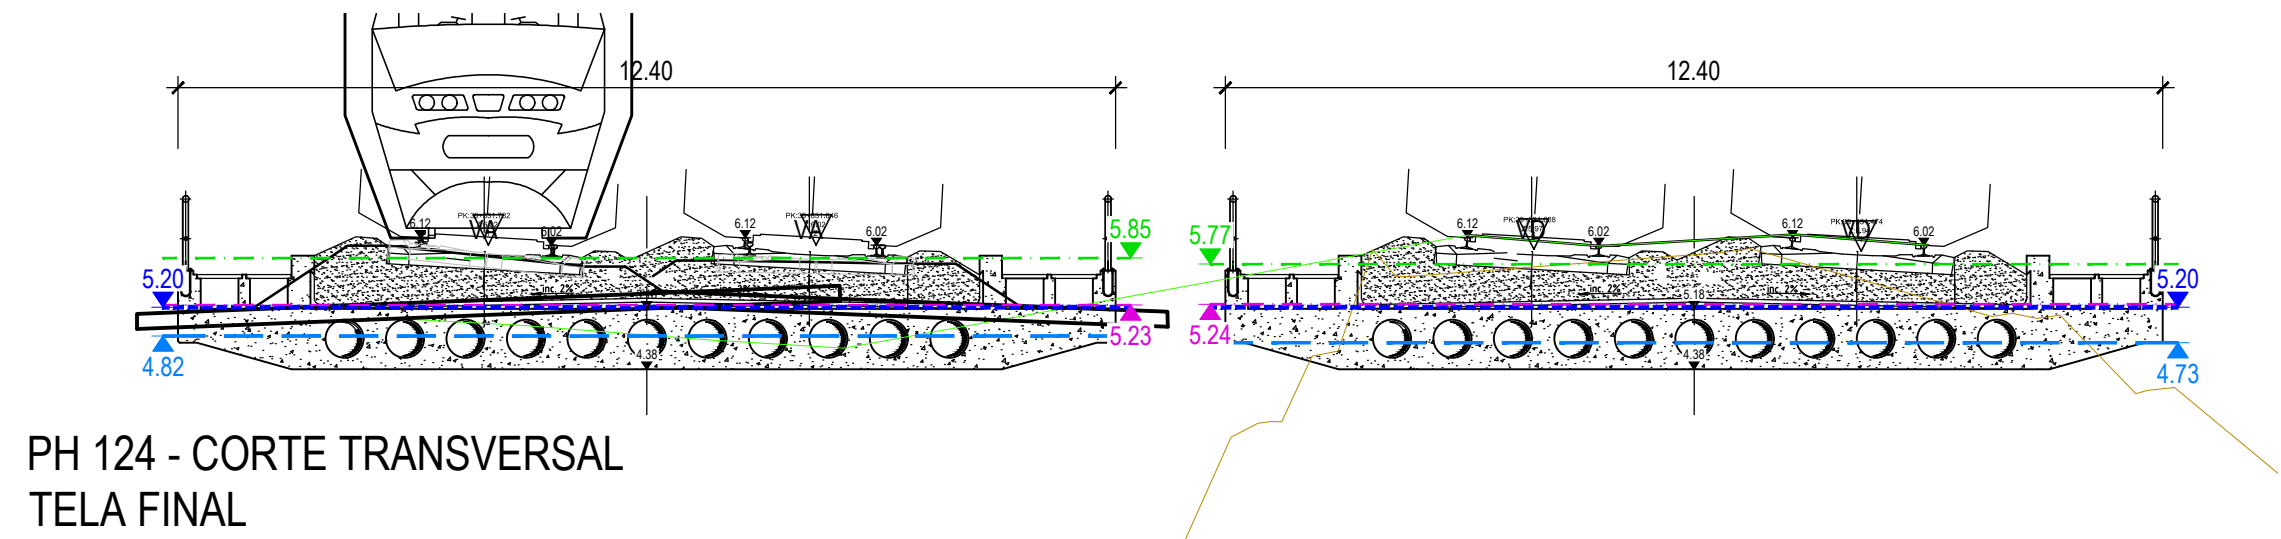


PH 124/125/126 - km 39+795 - PLANTA
Esc. 1:200

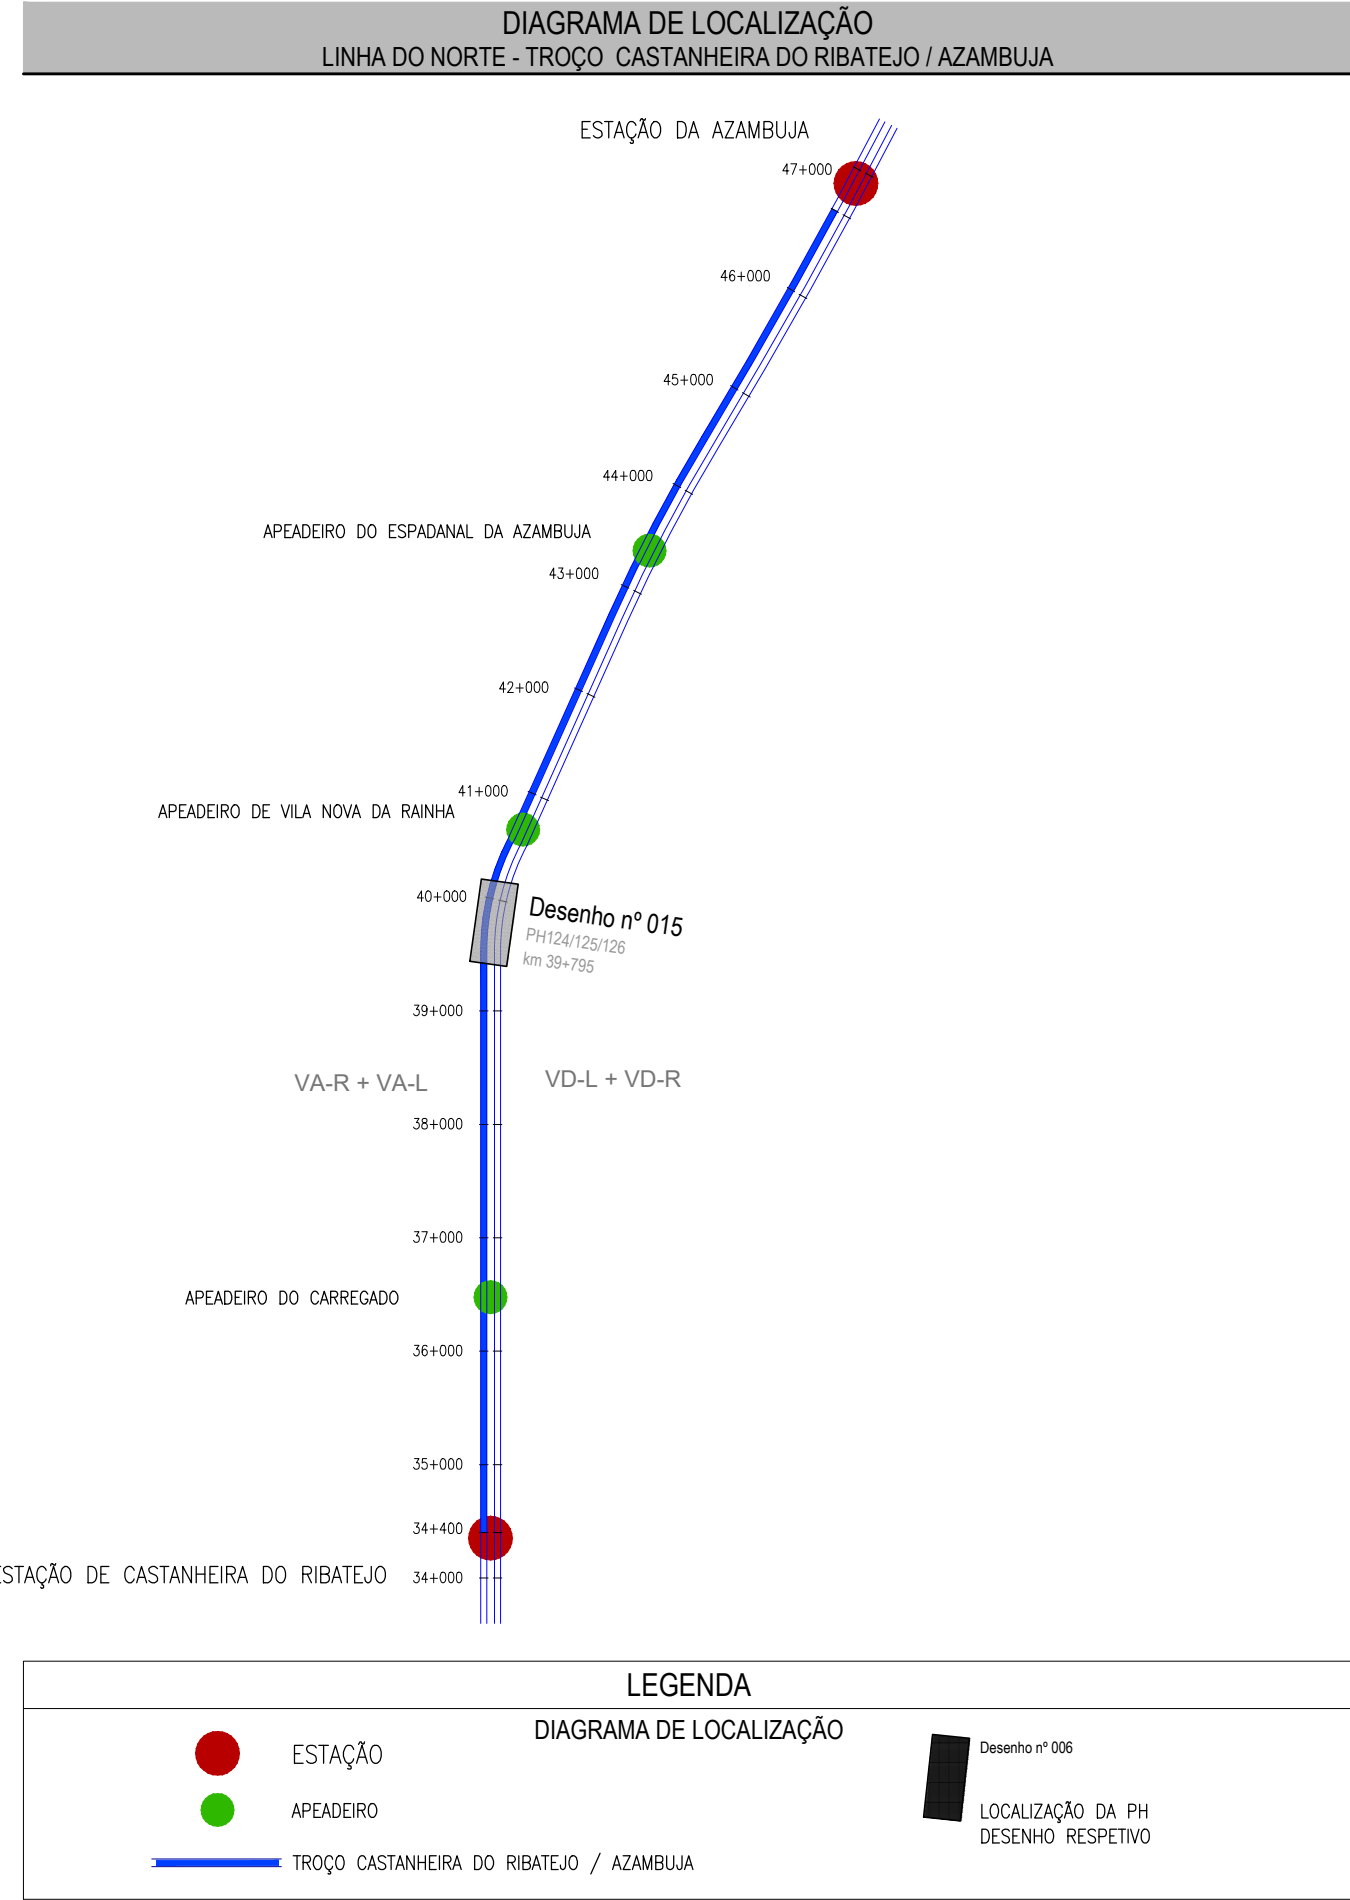


PH 124 - CORTE TRANSVERSAL
TELA FINAL
Esc. 1:100

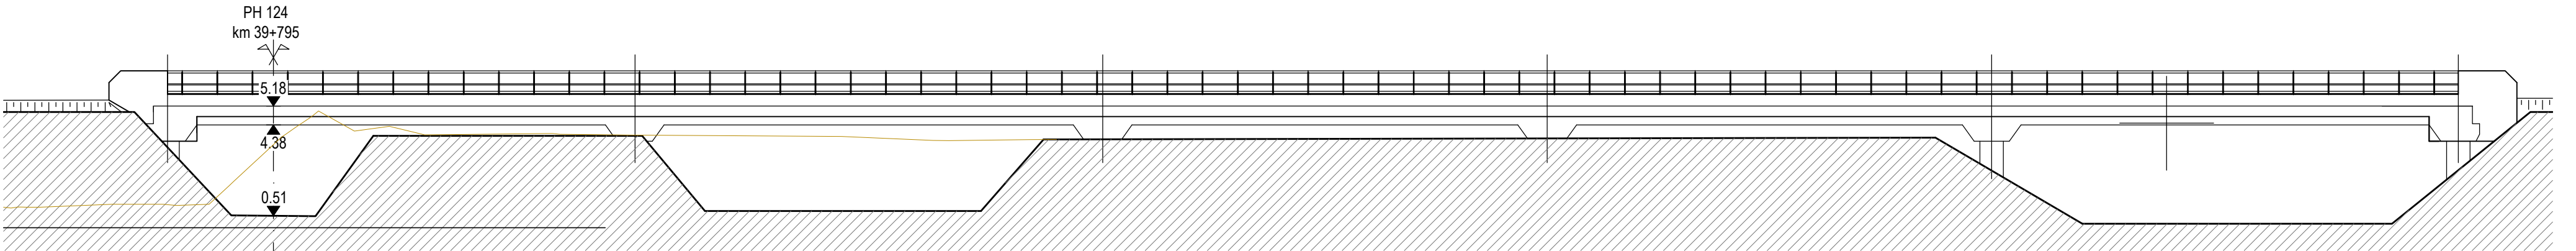


PONTE - ALÇADO
TELA FINAL
Esc. 1:200

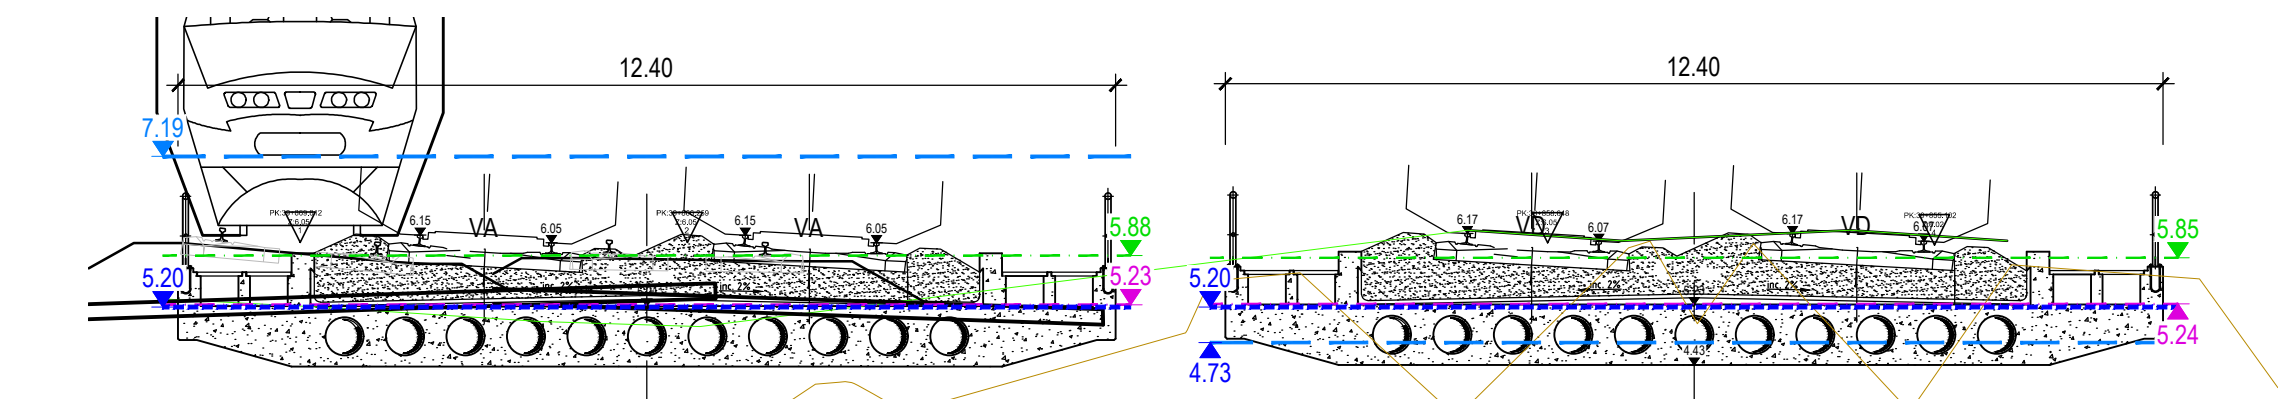


PH 125 - CORTE TRANSVERSAL
TELA FINAL
Esc. 1:100

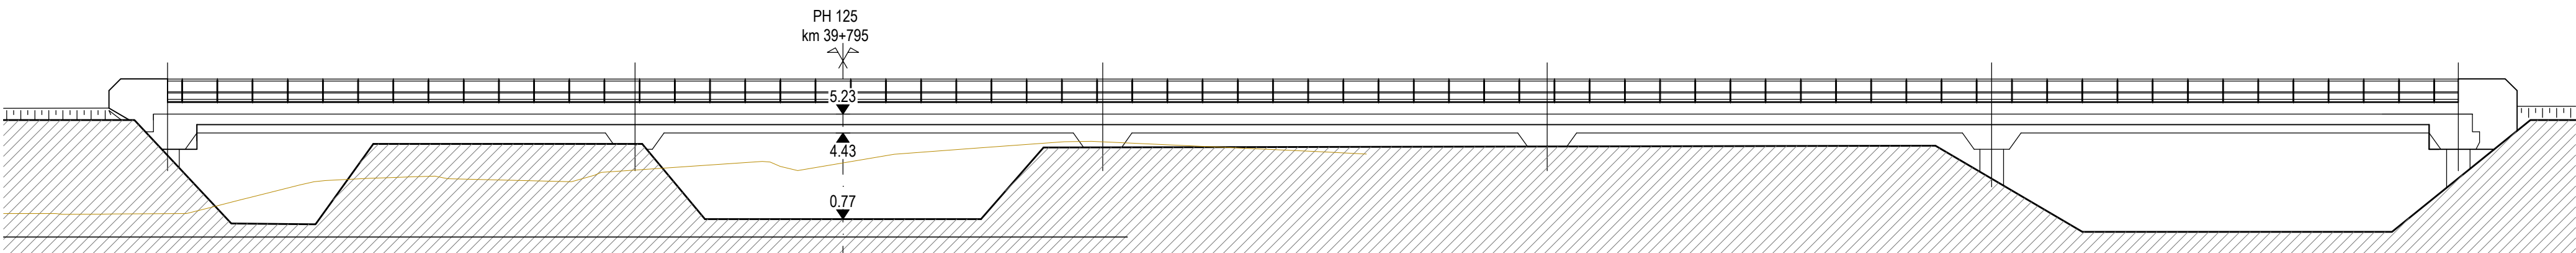

PONTE - ALÇADO
TELA FINAL
Esc. 1:200

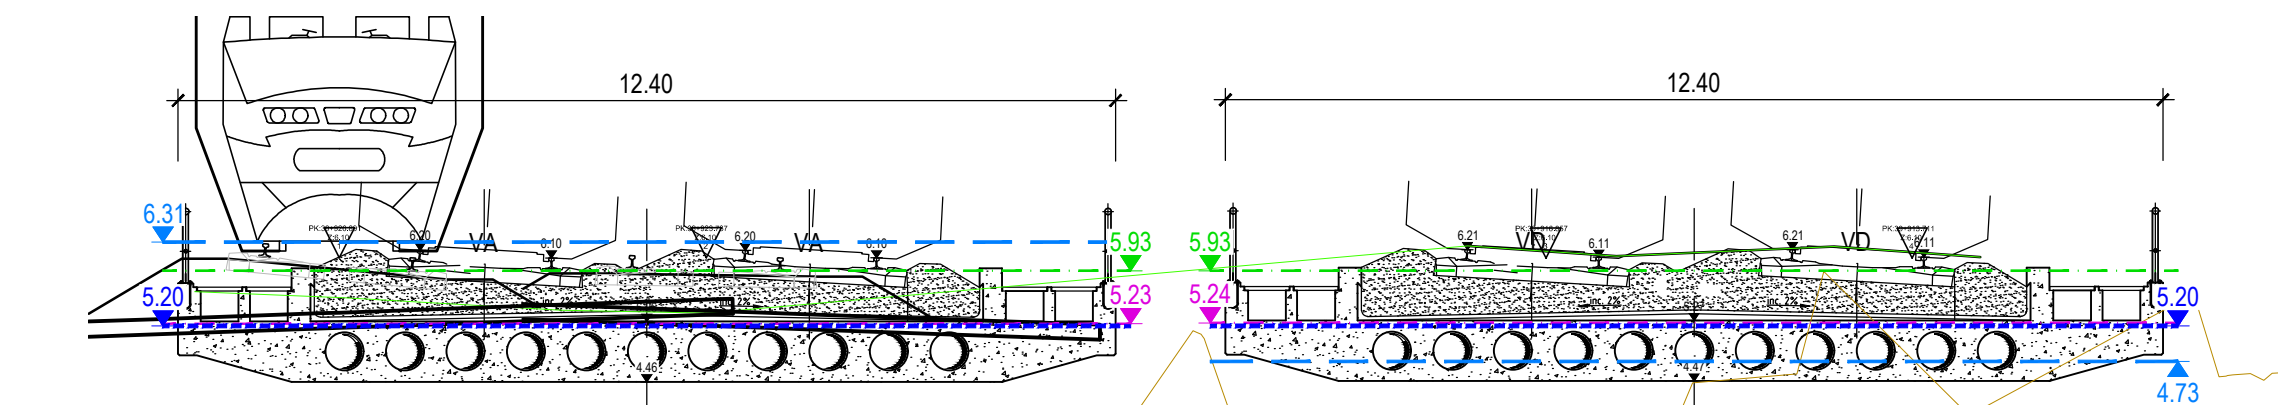

PH 126 - CORTE TRANSVERSAL
TELA FINAL
Esc. 1:100

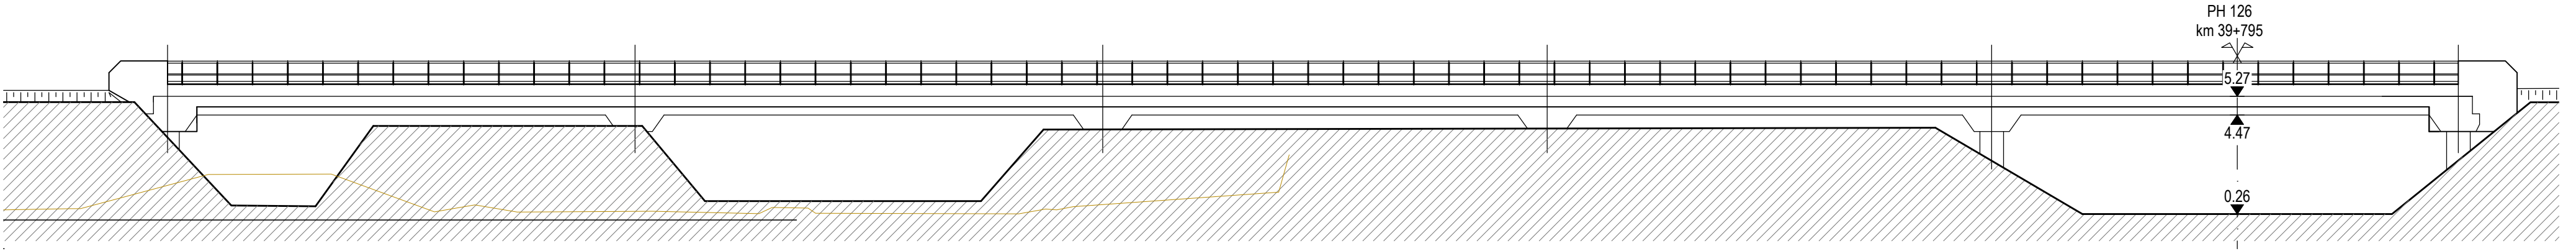

PONTE - ALÇADO
TELA FINAL
Esc. 1:200

--- COTA DA BASE DO CARRIL
--- COTA DO BORDO DA PLATAFORMA
--- NÍVEL DE CHEIA N_{T=100} ANOS
--- NÍVEL DE CHEIA N_{T=20} ANOS

Logotipo e informação complementar		Logotipo e informação complementar		Logotipo e informação complementar	
LPE		PROFICO		Infraestruturas de Portugal	
Código Proposta		22048		Direção de Engenharia e Ambiente	
Fórmula		PF0223.PE.01.02.00.00.015.00.DWG		Título do Documento	
Projeto		António Aguiar		Passagem Hidráulica 124/125/126 do km 39+795	
Desenho		José Pinto		Planta, corte longitudinal e alçados dos topos	
Execução		Jorge Lúcio		Níveis de escoamento e manchas de inundação	
Revisão		Data		Data	
Descrição		Projeto de Execução		Escala	
				1:200	
				1:100	