


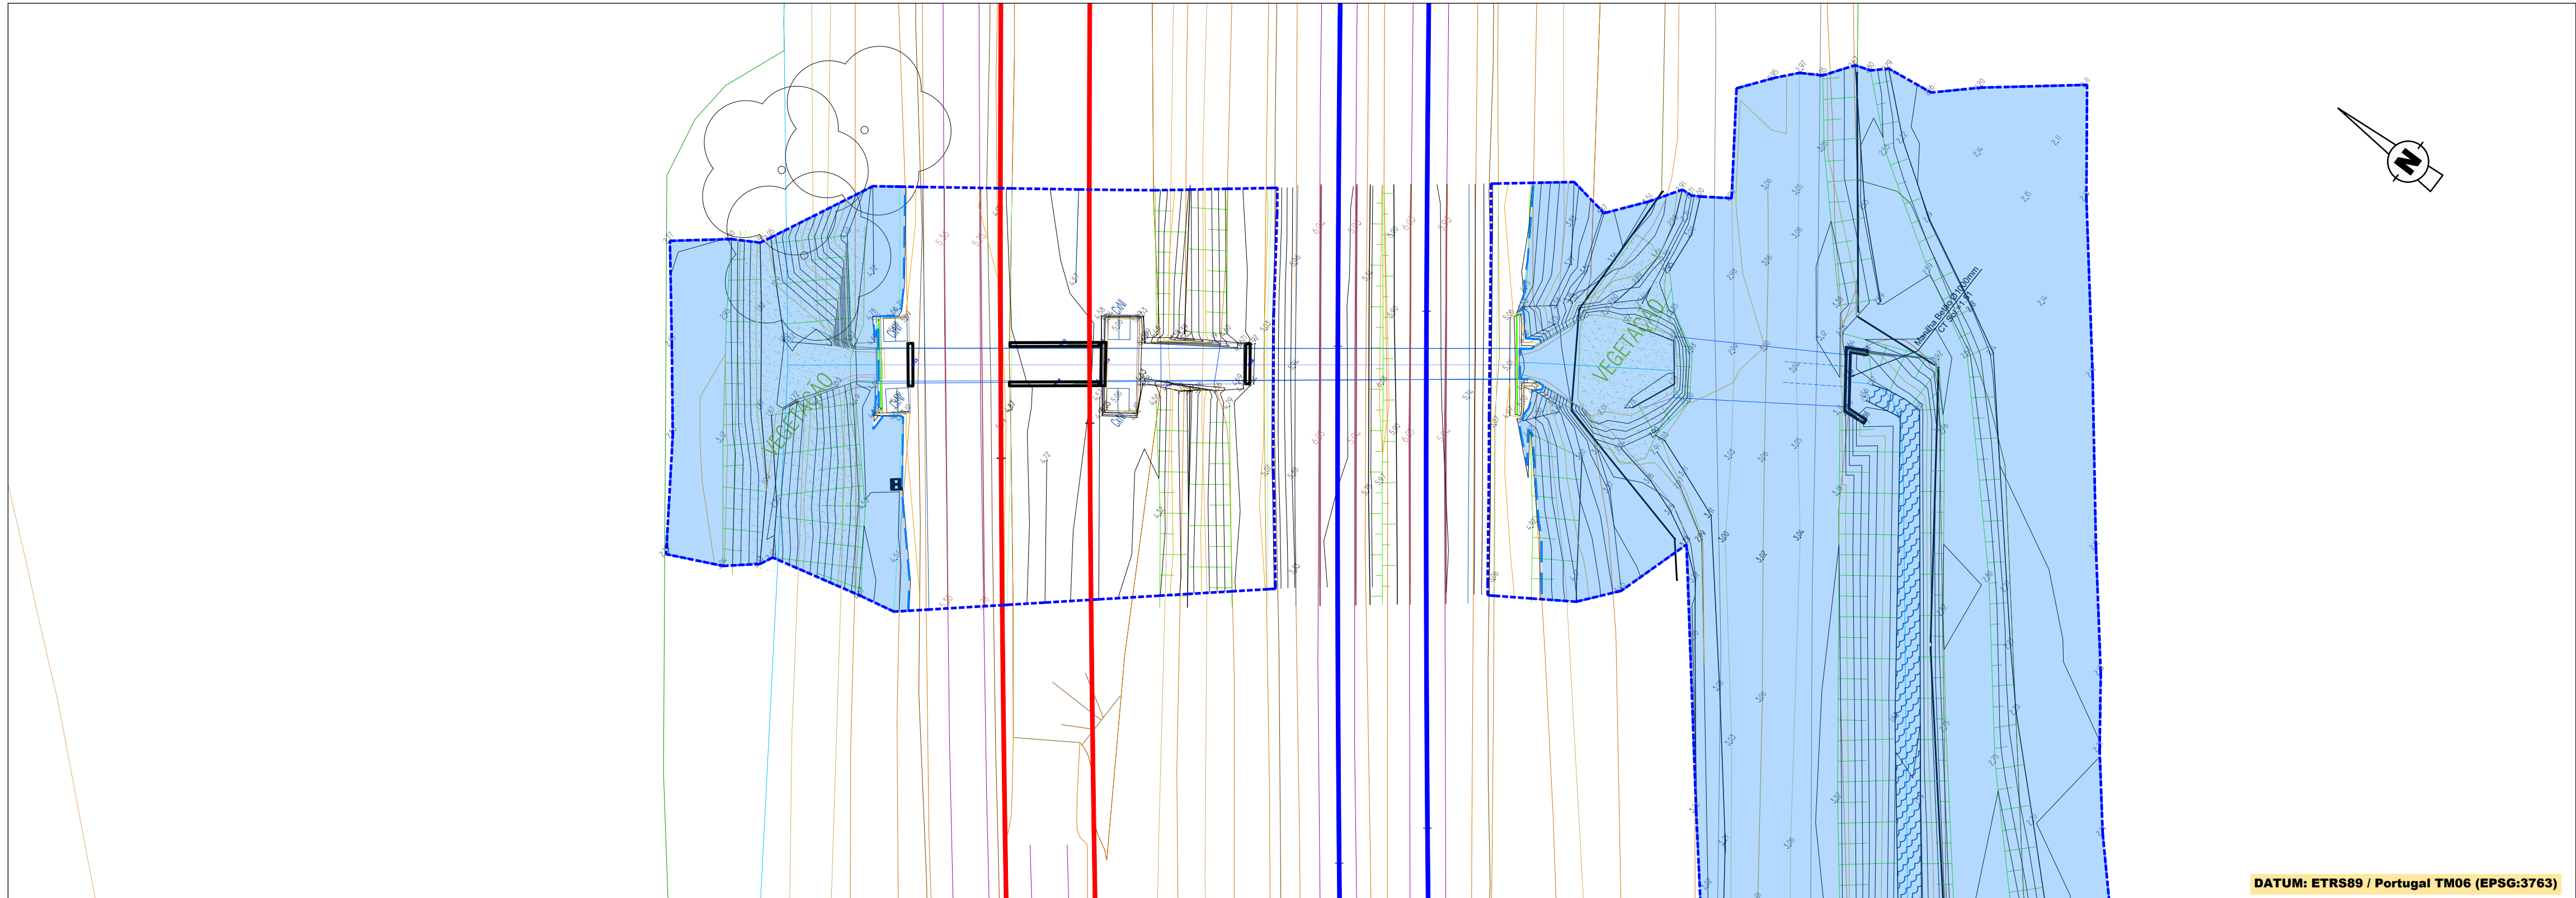
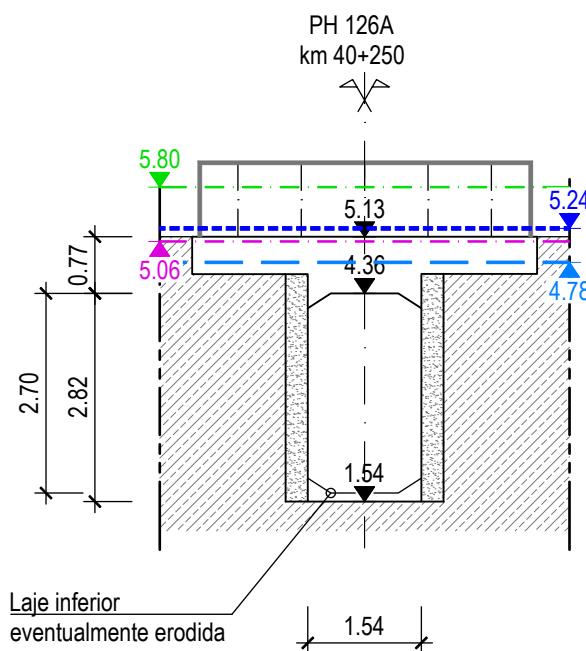


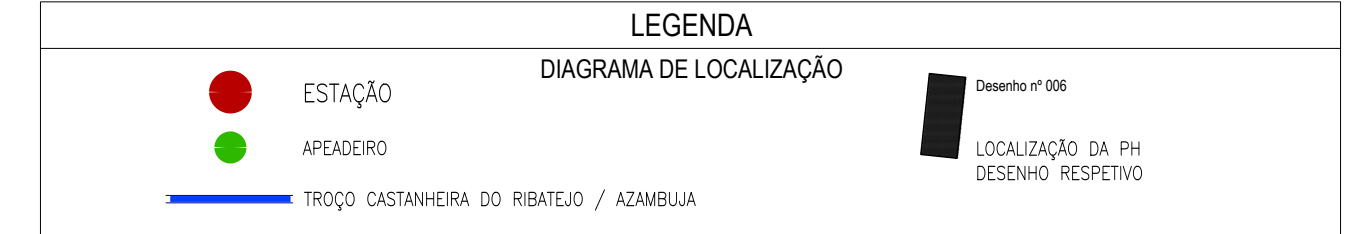


PH 126A - km 40+250 - PLANTA
Esc. 1:200

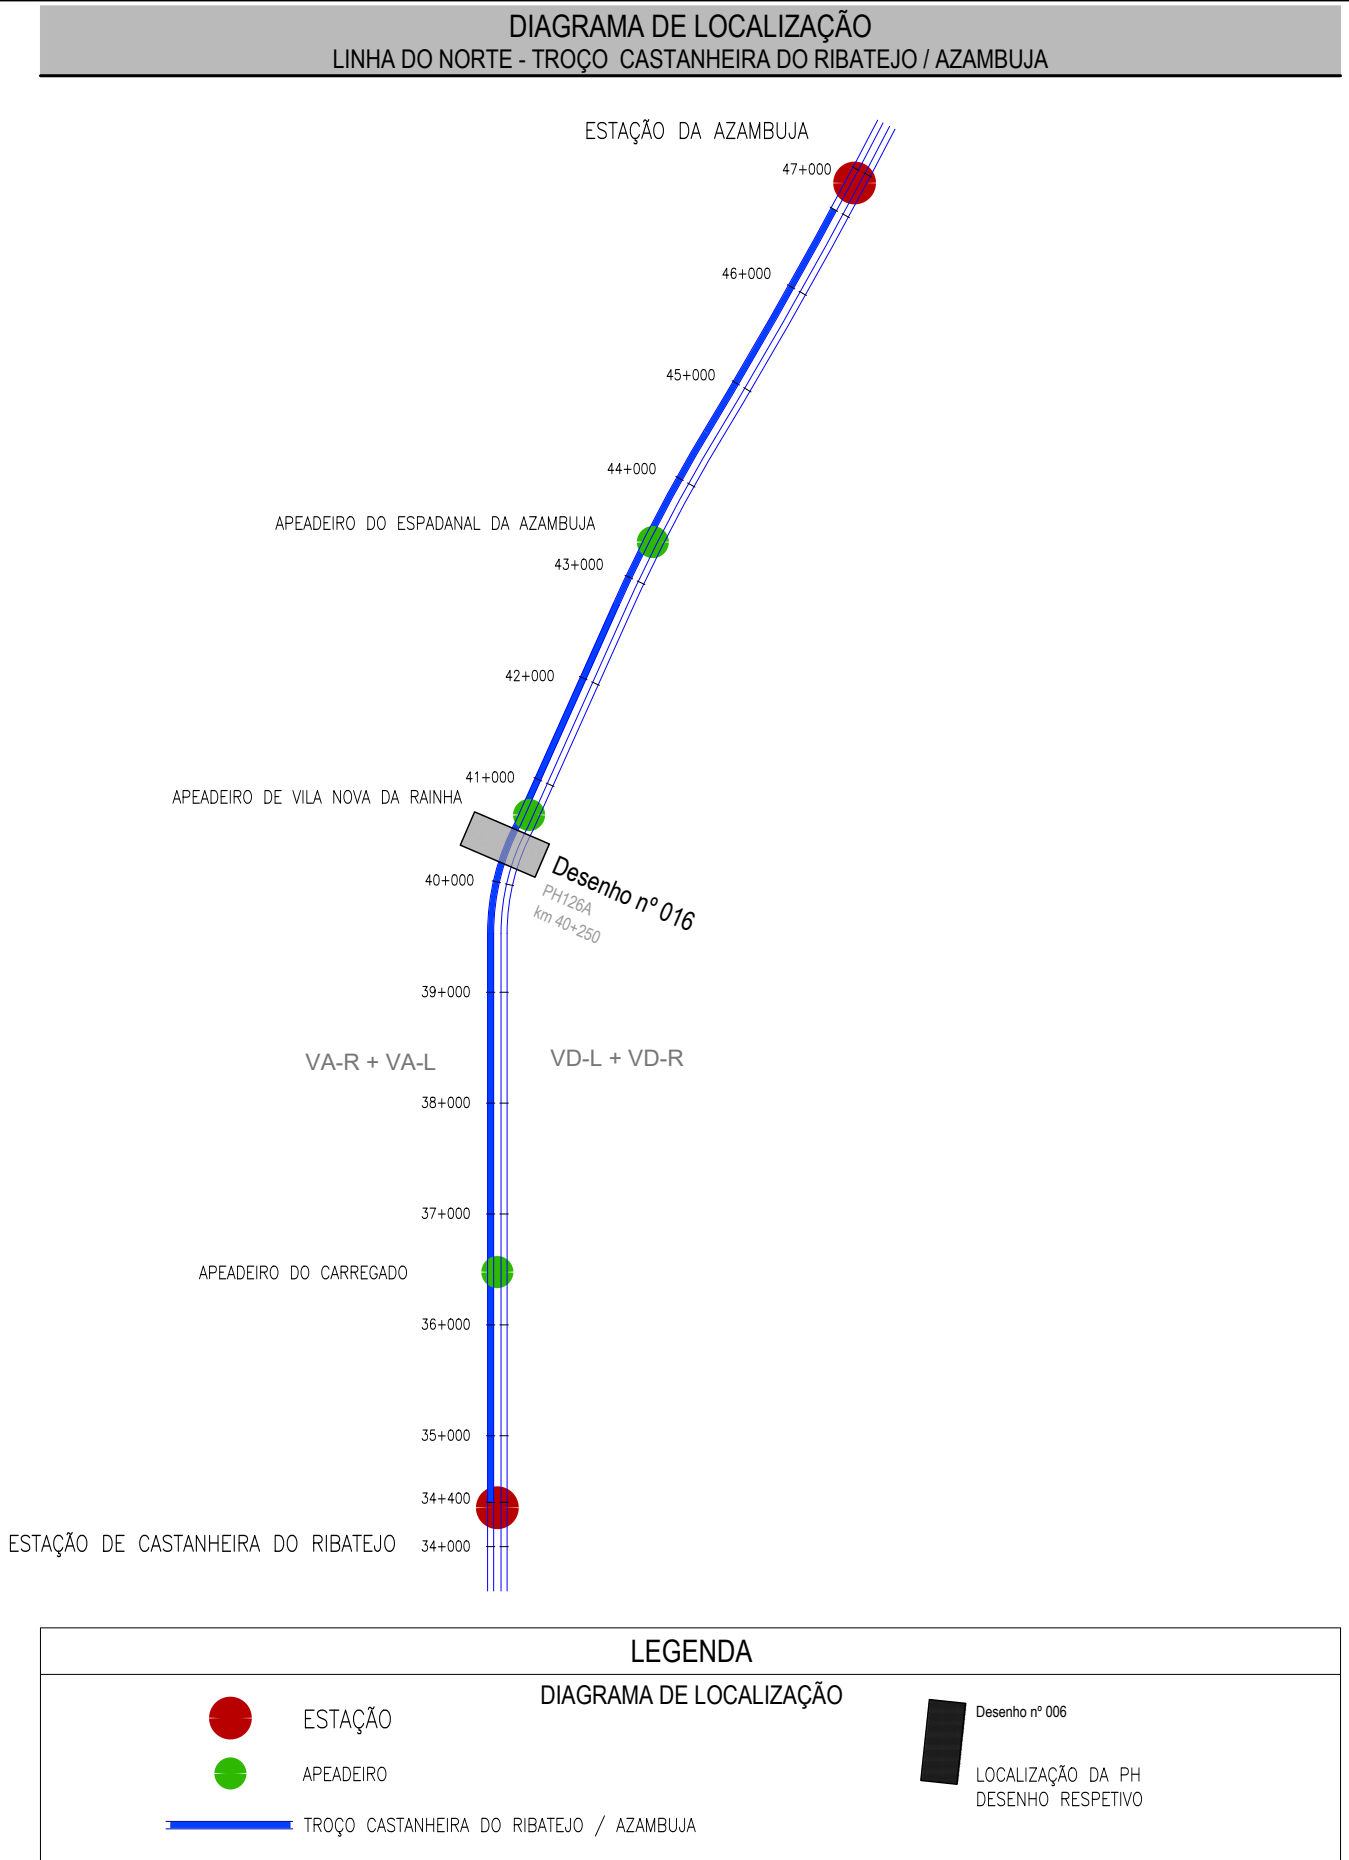


ALÇADO POENTE
LEVANTAMENTO TOPOGRÁFICO
Esc. 1:100

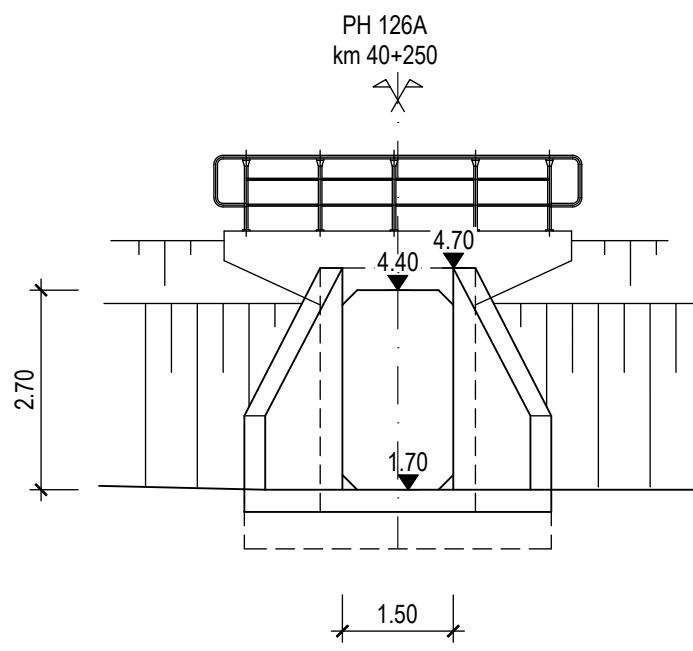



ALÇADO POENTE
TELA FINAL
Esc. 1:100

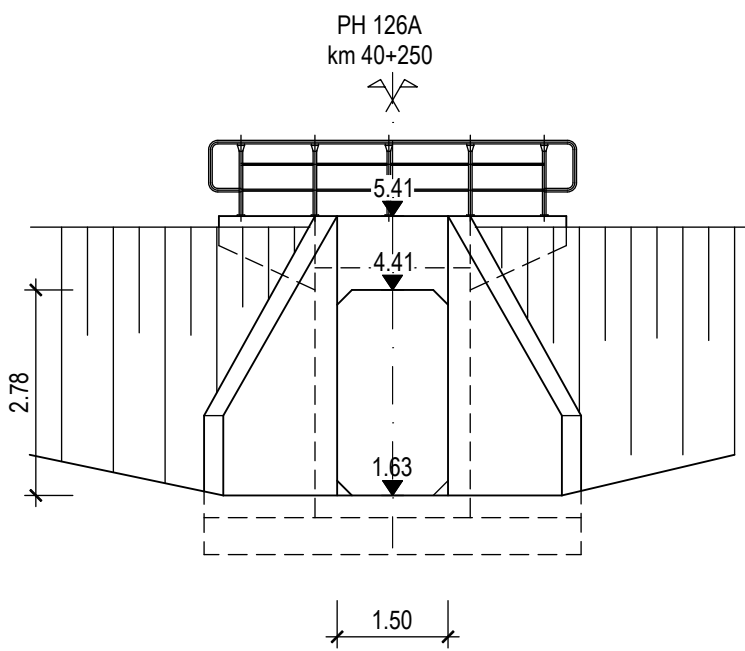

ALÇADO NASCENTE
TELA FINAL
Esc. 1:100

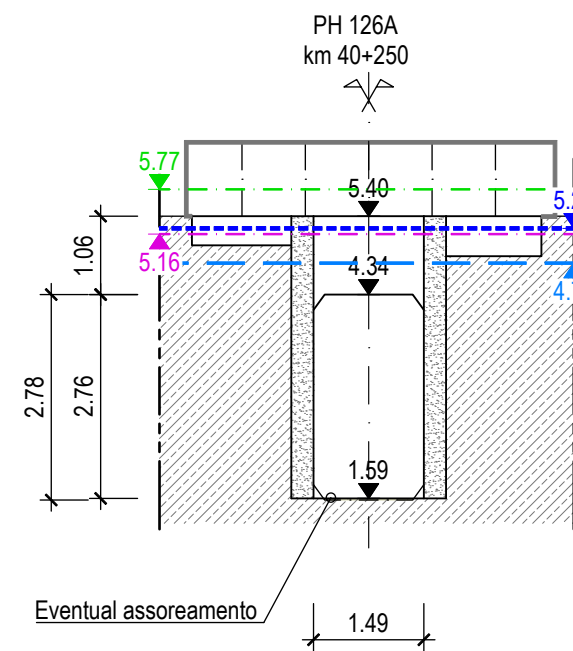

ALÇADO NASCENTE
LEVANTAMENTO TOPOGRÁFICO
Esc. 1:100

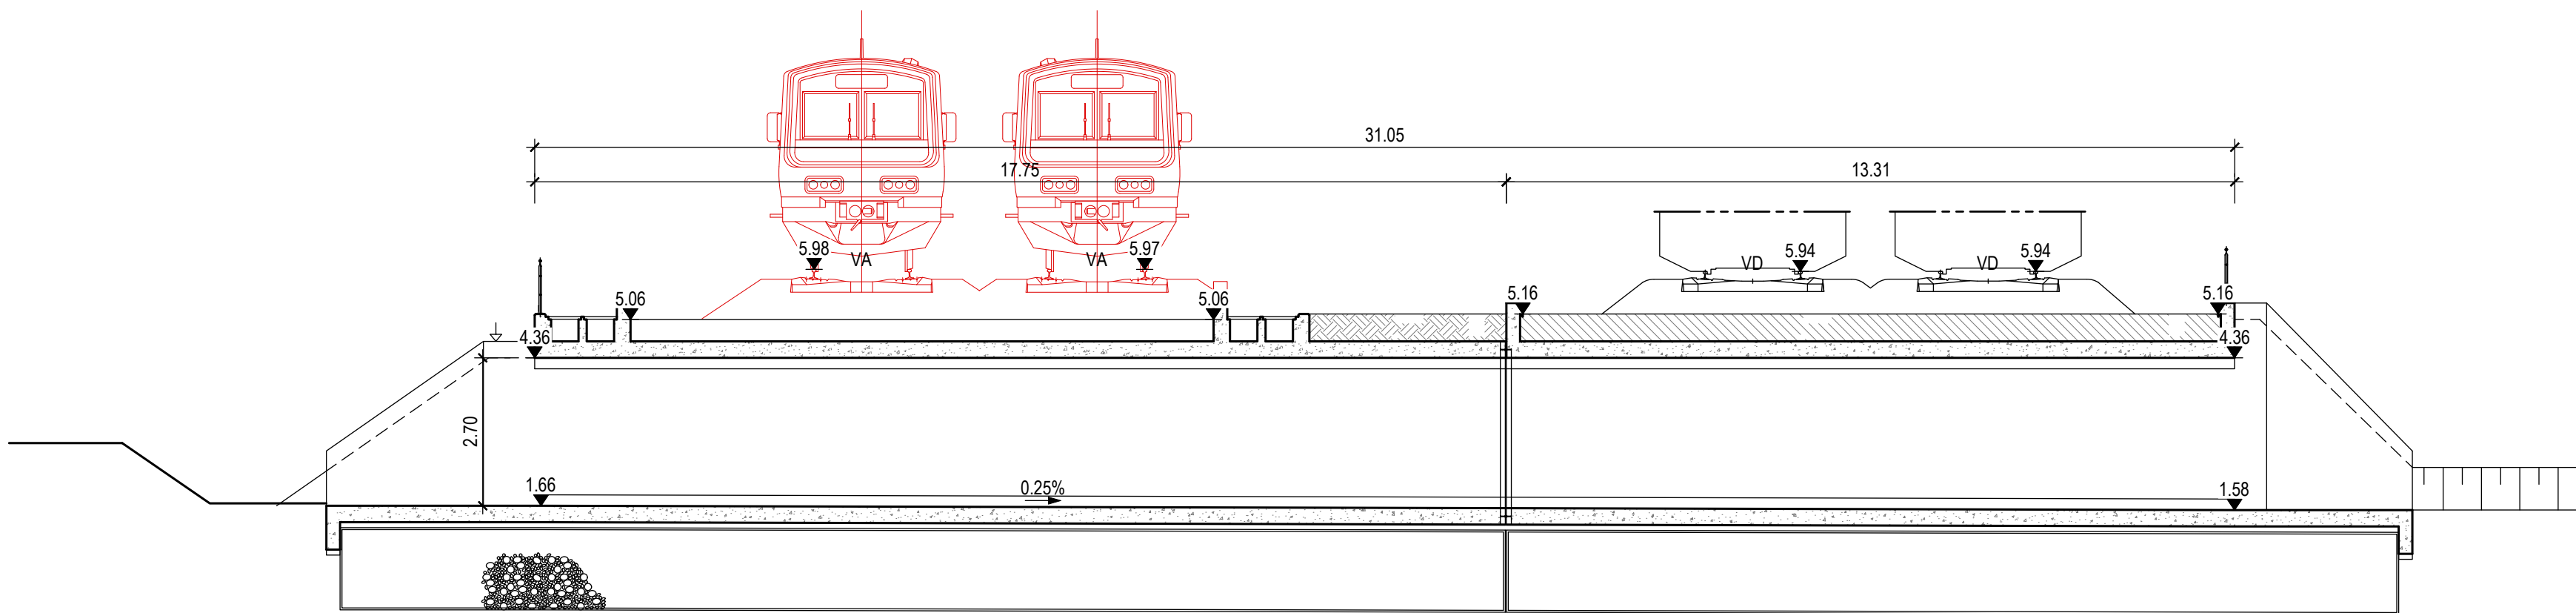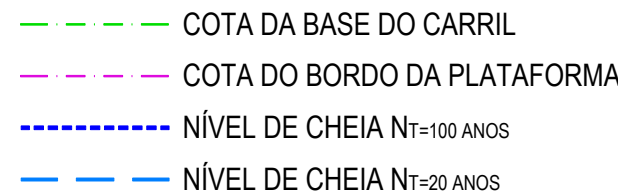

CORTE LONGITUDINAL
TELA FINAL
Esc. 1:100



Logótipo e Informação complementar				Logótipo e Informação complementar			
LFP				PROFICO			
3P CONSULTORES DE ENGENHARIA S.A.				Infraestruturas de Portugal			
Código Projeto				Código Desenho			
22048				PF0223.PE.01.02.00.00.016.00			
Data				Data			
19-12-2024				19-12-2024			
Emissão original				Emissão original			
J. Latais				J. Latais			
Projeto				Projeto			
António Aguiar				António Aguiar			
Desenho				Desenho			
José Pinto				José Pinto			
Valida				Valida			
Jorge Latais				Jorge Latais			
Fase				Fase			
Projeto de Execução				Projeto de Execução			
Direção de Engenharia e Ambiente				Direção de Engenharia e Ambiente			
Projeto				Projeto			
PF0223 - Quadruplicação do Troço entre Castanheira do Ribatejo e Azambuja				PF0223 - Quadruplicação do Troço entre Castanheira do Ribatejo e Azambuja			
Linha				Linha			
Linha do Norte - PK 34+100 a PK 47+000				Linha do Norte - PK 34+100 a PK 47+000			
Local				Local			
Castanheira do Ribatejo / Azambuja				Castanheira do Ribatejo / Azambuja			
Espetacular				Espetacular			
V01 - INFRAESTRUTURA E PLATAFORMA DE VIA FERREA				V01 - INFRAESTRUTURA E PLATAFORMA DE VIA FERREA			
TOMO 1.2 - DRENAGEM				TOMO 1.2 - DRENAGEM			
Título do Desenho				Título do Desenho			
Plano de Hidráulica 126A ao km 40+250				Plano de Hidráulica 126A ao km 40+250			
Planta, corte longitudinal e alçados dos topos				Planta, corte longitudinal e alçados dos topos			
Níveis de escoamento e manchas de inundação				Níveis de escoamento e manchas de inundação			
Escala				Escala			
1:200				1:200			
1:100				1:100			