




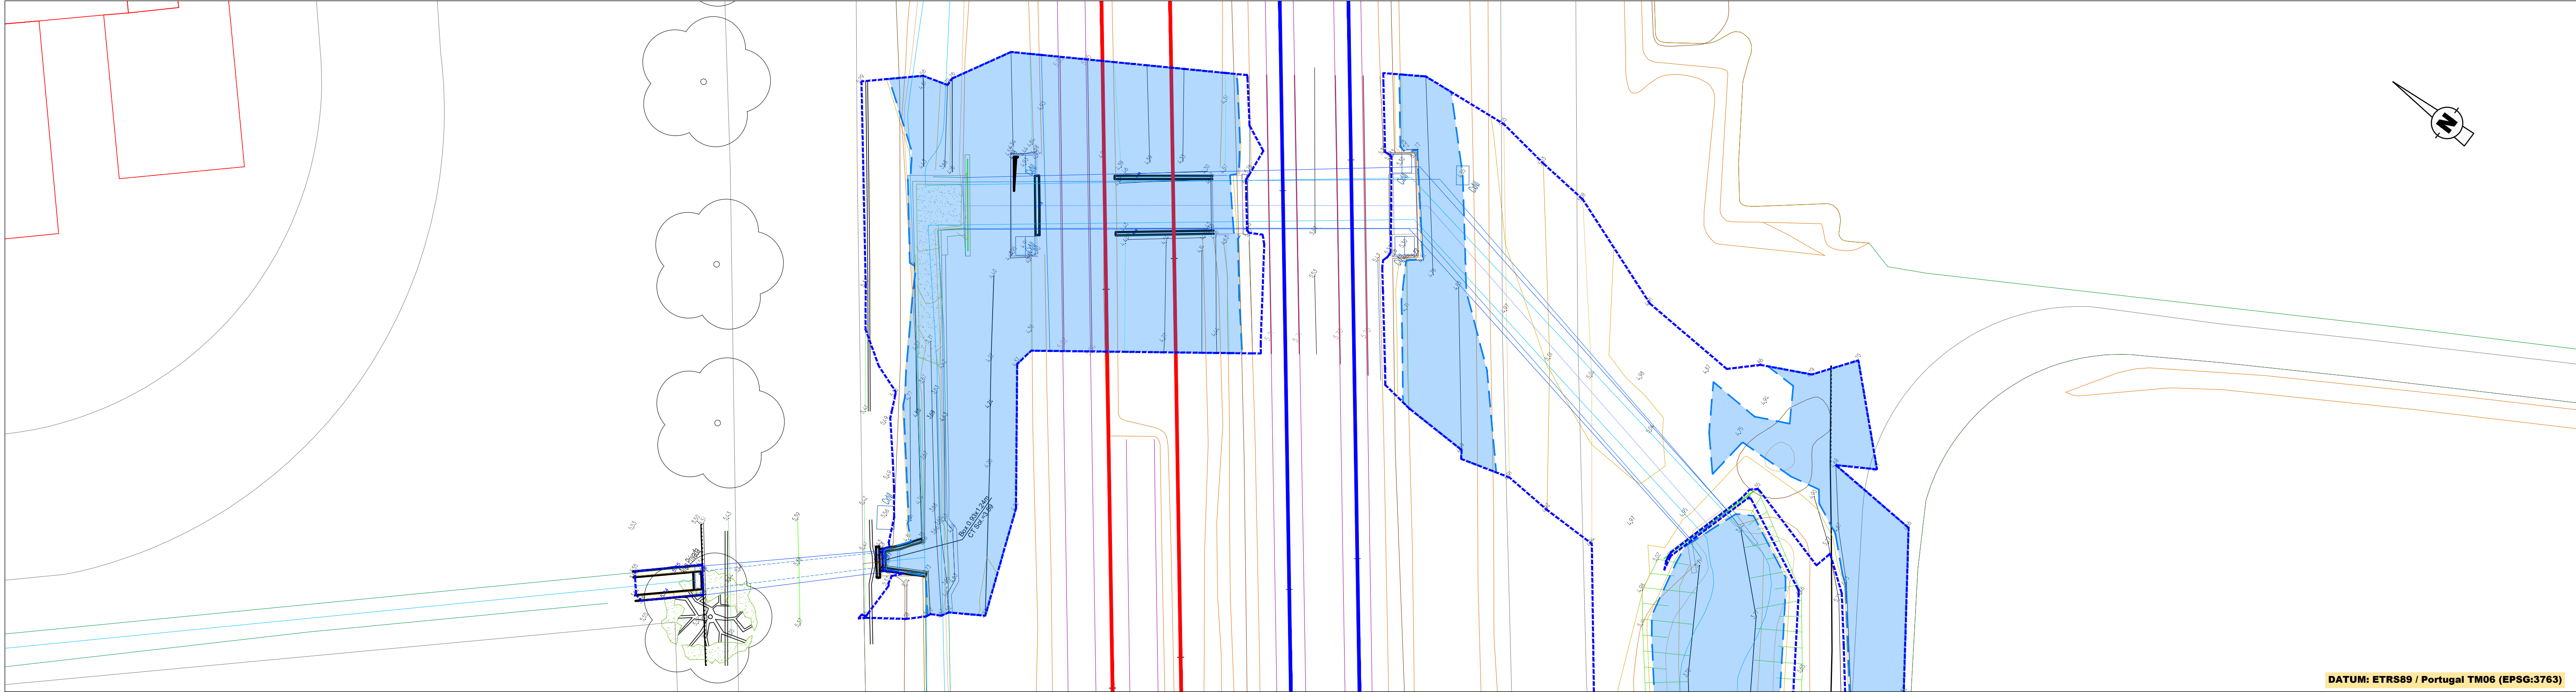


PH 127 - km 41+524 - PLANTA
Esc. 1:200

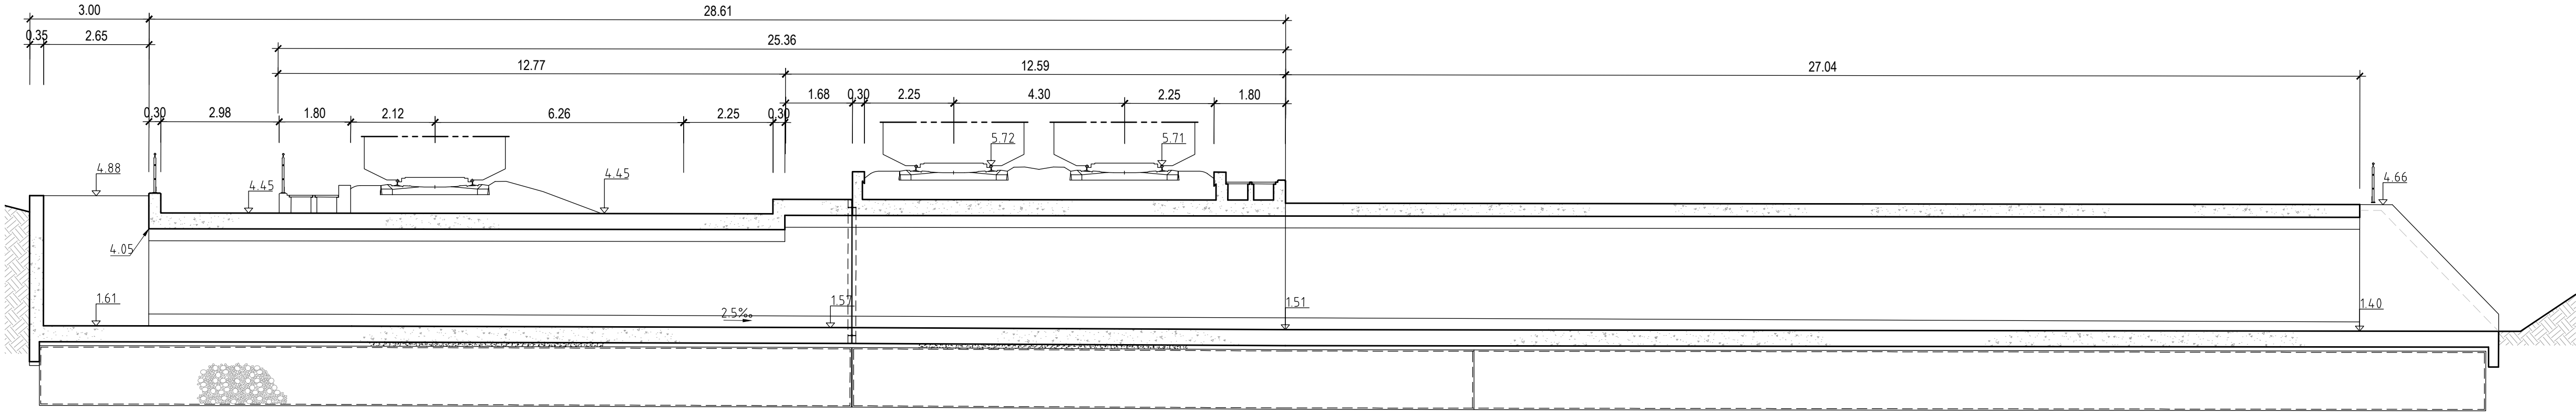



CORTE LONGITUDINAL
SITUAÇÃO ATUAL
Esc. 1:100

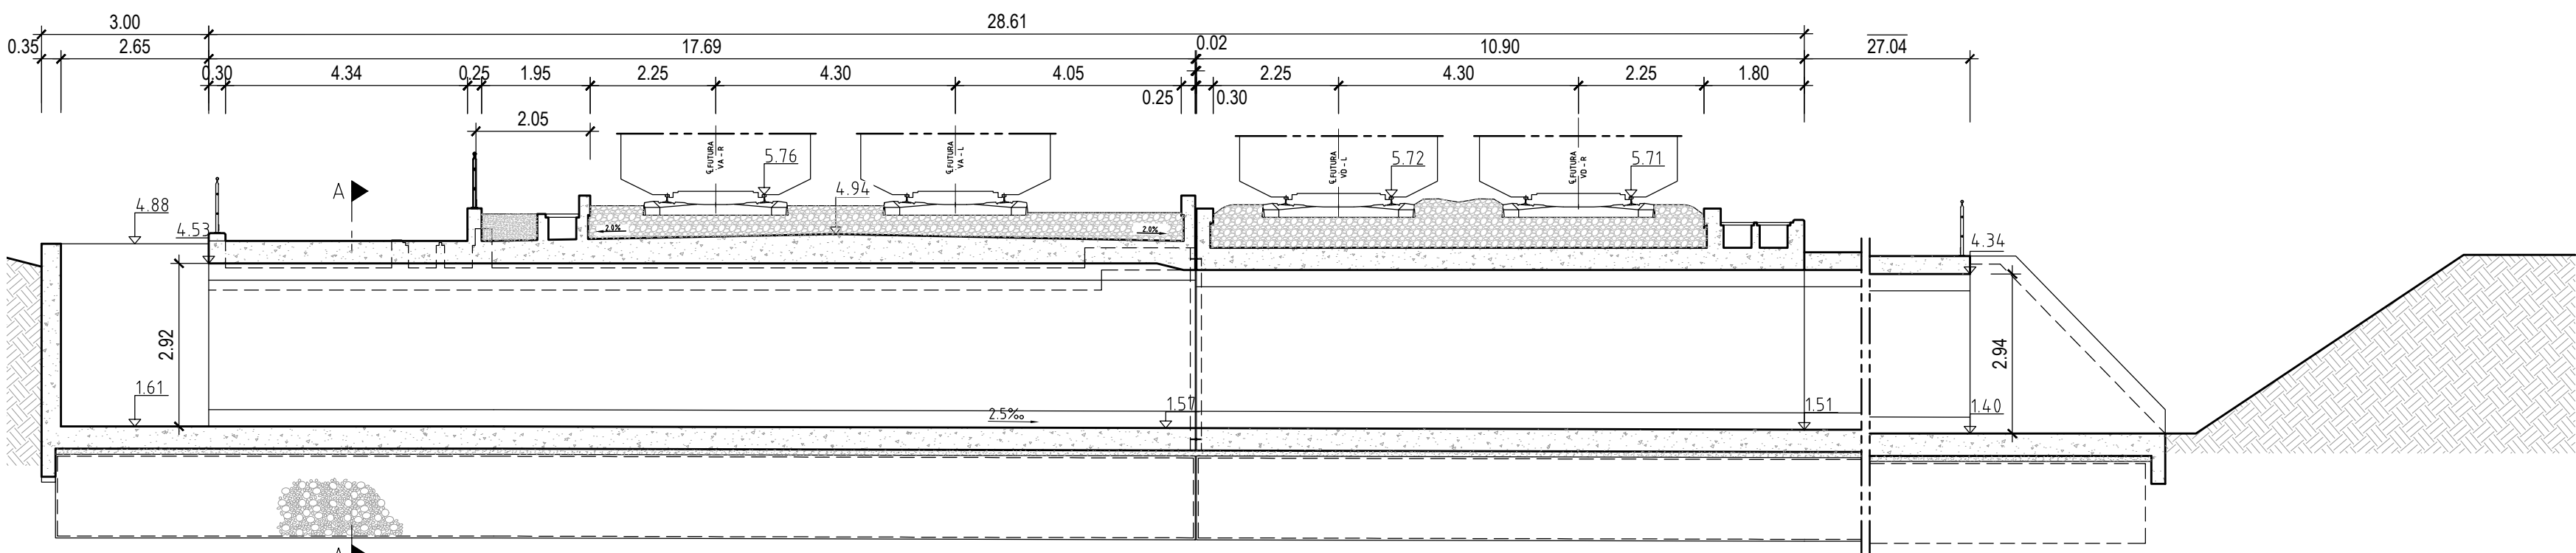


CORTE LONGITUDINAL
SITUAÇÃO FUTURA
Esc. 1:100

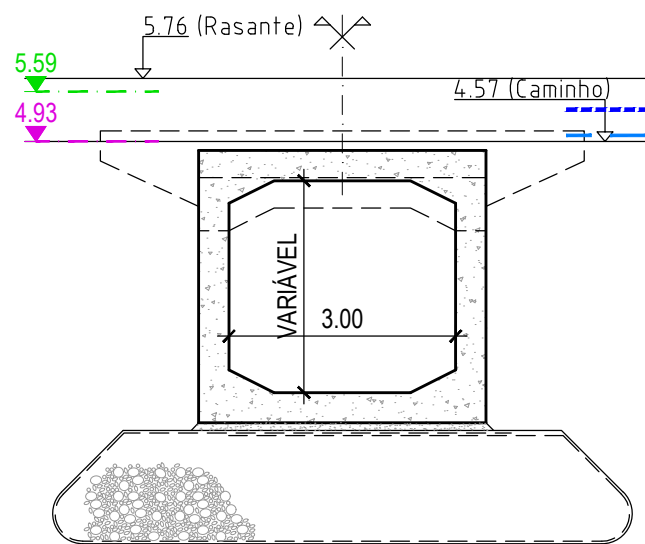


CORTE A-A
SITUAÇÃO FUTURA
Esc. 1:100

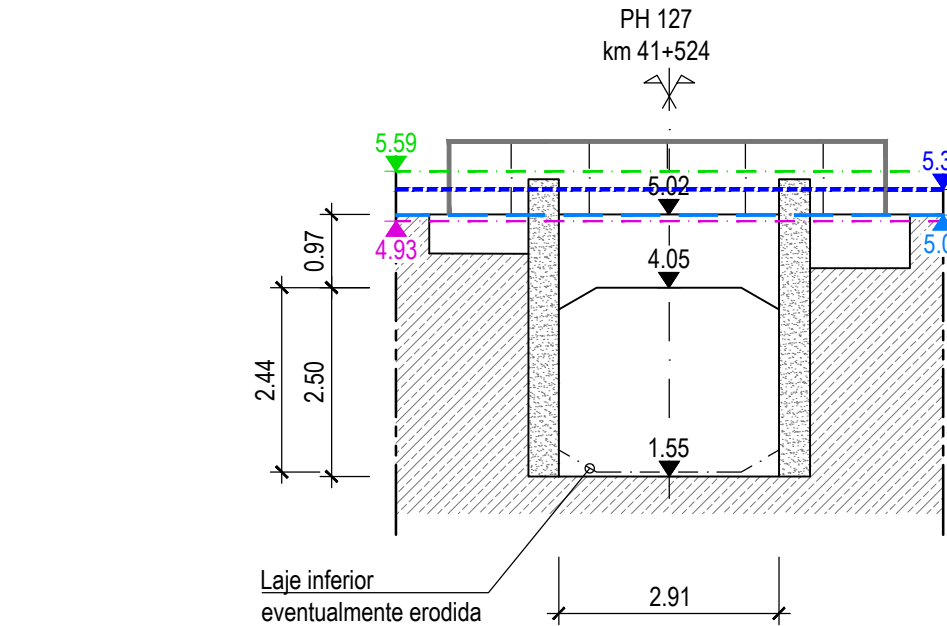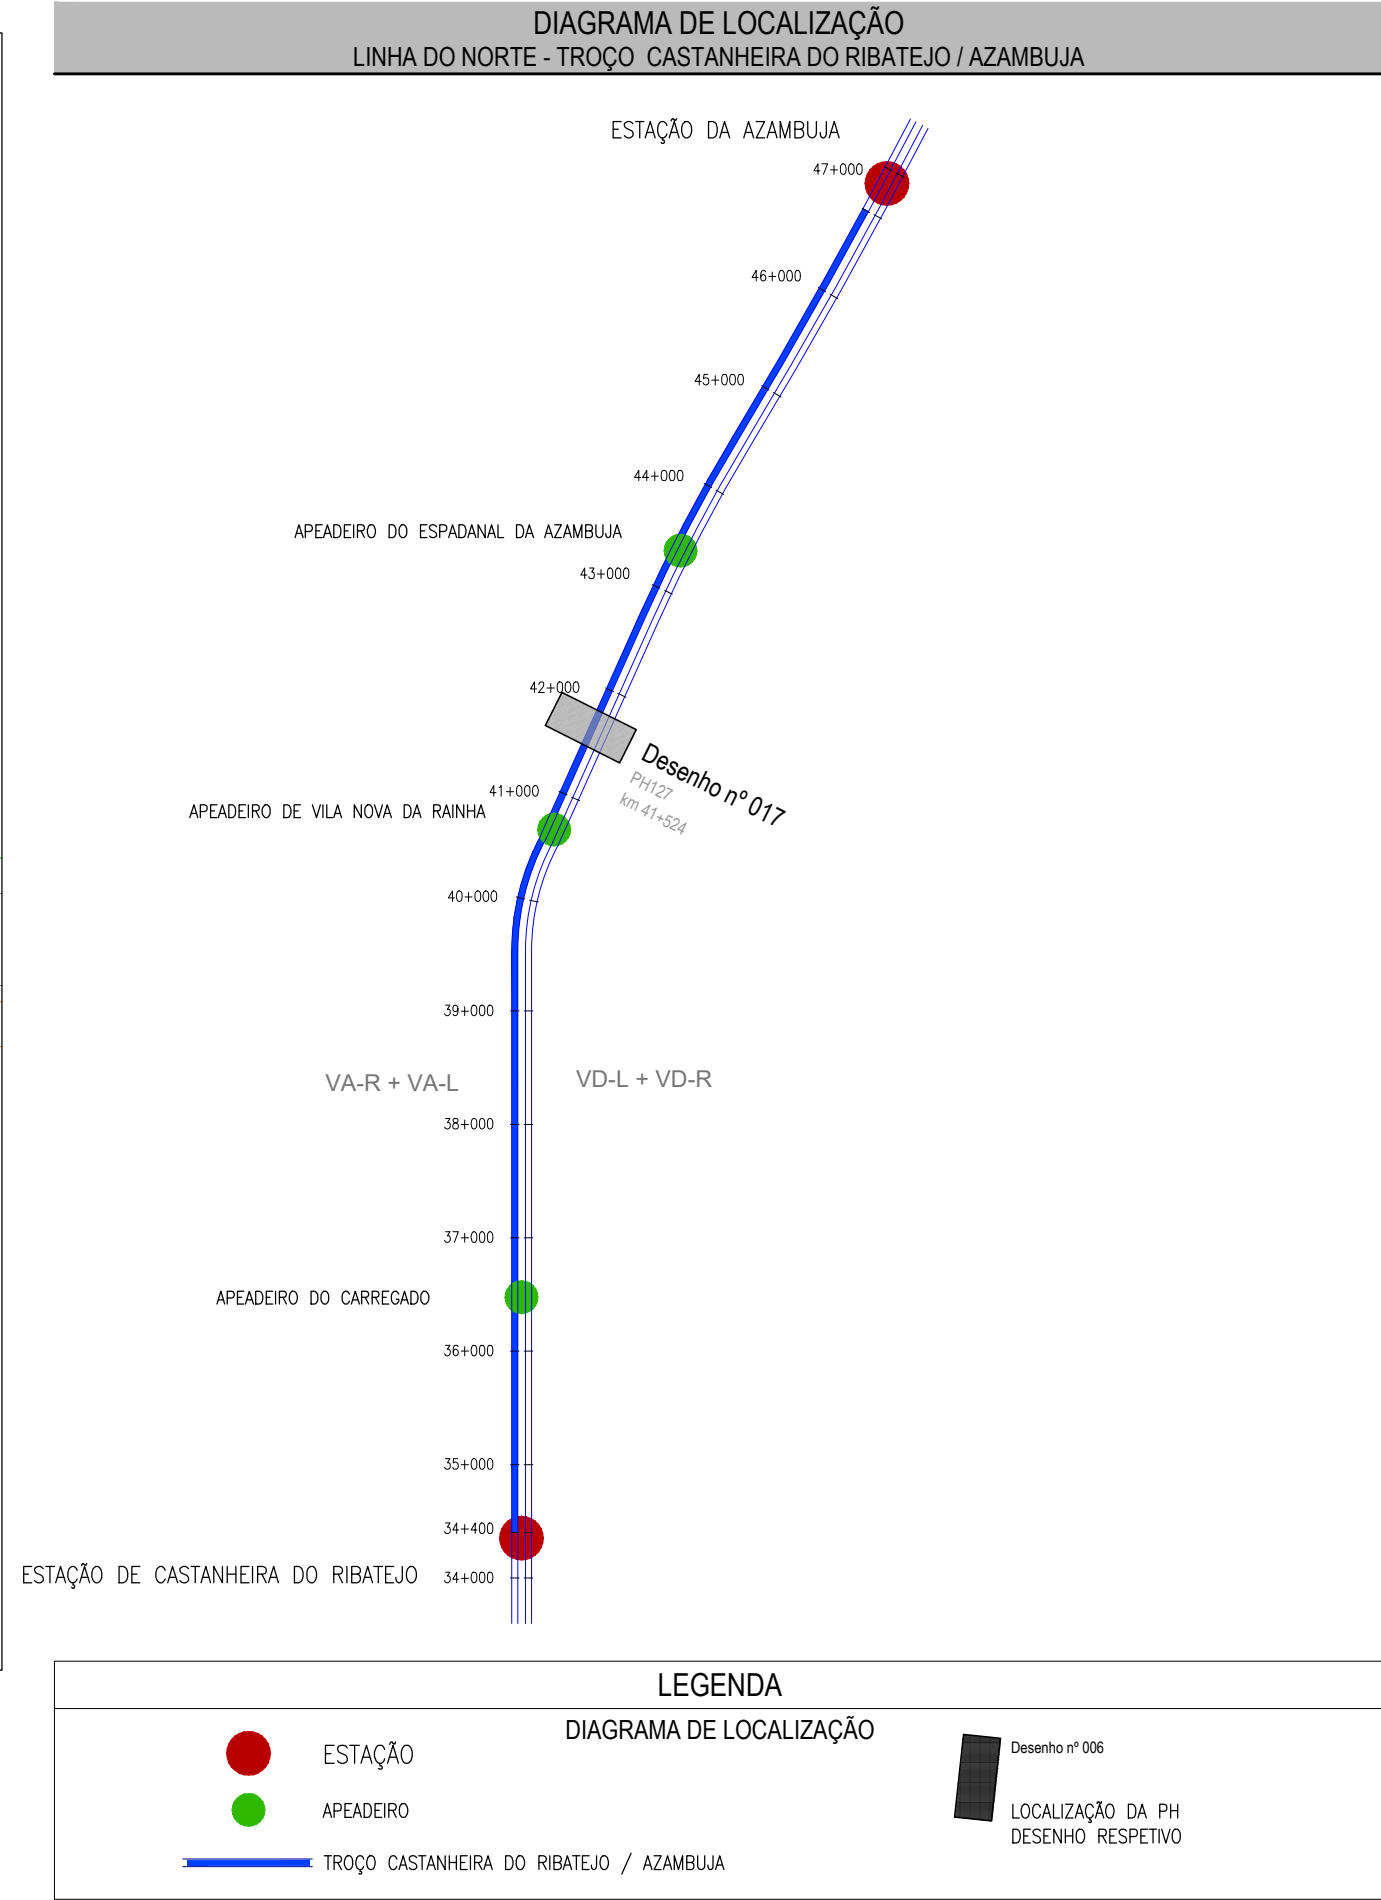


ALÇADO POENTE
LEVANTAMENTO TOPOGRÁFICO
Esc. 1:100

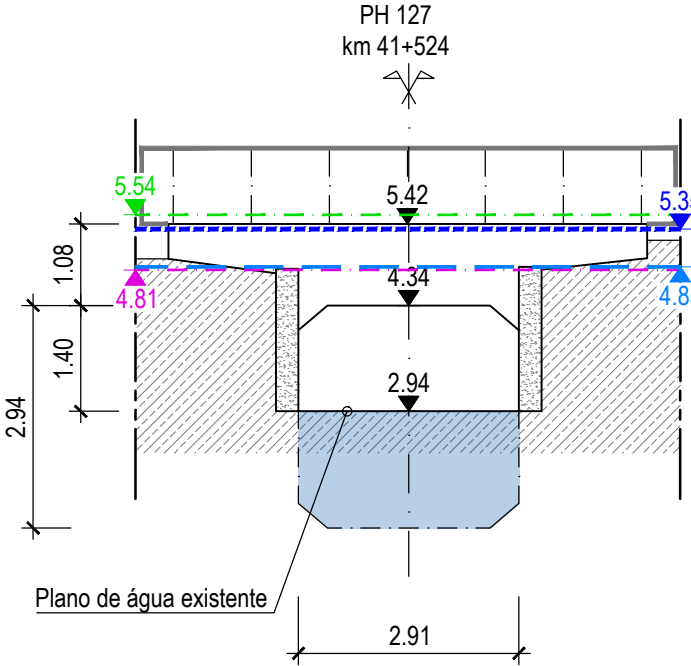

ALÇADO NASCENTE
LEVANTAMENTO TOPOGRÁFICO
Esc. 1:100

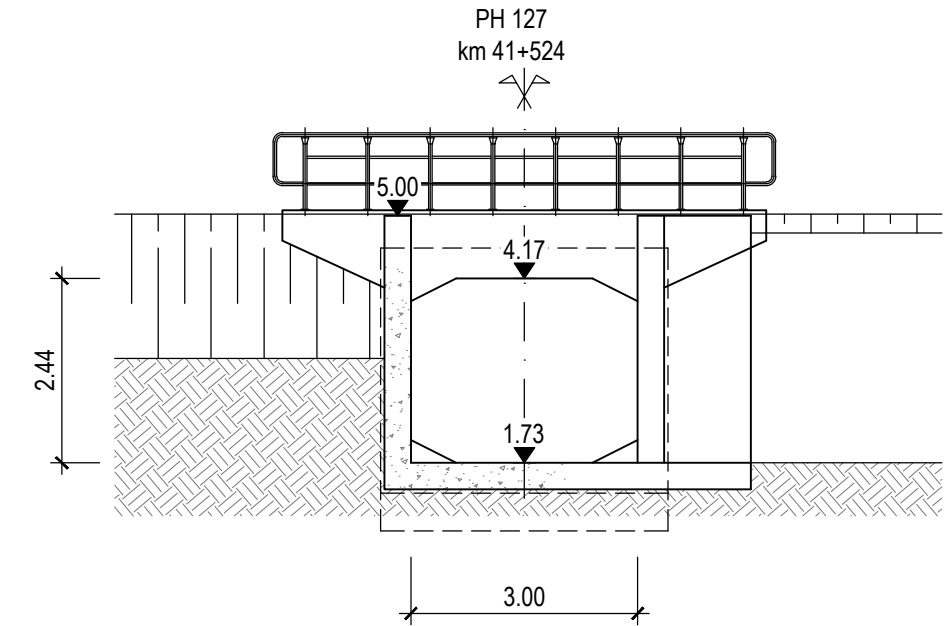

ALÇADO POENTE
TELA FINAL
Esc. 1:100

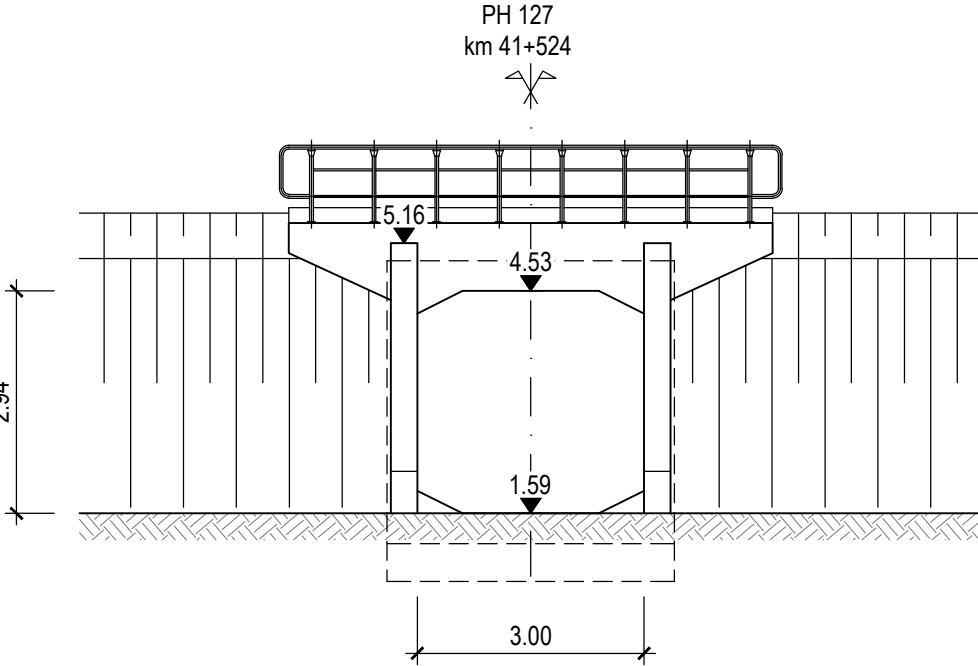

ALÇADO NASCENTE
TELA FINAL
Esc. 1:100

- COTA DA BASE DO CARRIL
- COTA DO BORDO DA PLATAFORMA
- NÍVEL DE CHEIA N_T+100 ANOS
- NÍVEL DE CHEIA N_T+200 ANOS

Logotipo e informação complementar		Logotipo e informação complementar		Logotipo e informação complementar	
LPE PROFICO CONSULTORES DE ENGENHARIA		LPE PROFICO CONSULTORES DE ENGENHARIA		LPE PROFICO CONSULTORES DE ENGENHARIA	
Código Projeto: 22048		Código Projeto: 22048		Código Projeto: 22048	
Folhas: PF0223.PE.01.02.00.00.017.00.DWG		Folhas: PF0223.PE.01.02.00.00.017.00.DWG		Folhas: PF0223.PE.01.02.00.00.017.00.DWG	
Data: 19-12-2024		Data: 19-12-2024		Data: 19-12-2024	
Descrição: Planta, corte longitudinal e alçados dos topos		Descrição: Planta, corte longitudinal e alçados dos topos		Descrição: Planta, corte longitudinal e alçados dos topos	
Responsável: António Aguiar		Responsável: António Aguiar		Responsável: António Aguiar	
Desenhado: José Pinto		Desenhado: José Pinto		Desenhado: José Pinto	
Executado: José Pinto		Executado: José Pinto		Executado: José Pinto	
Projeto de Execução		Projeto de Execução		Projeto de Execução	
Título do Documento: Passagem Hídrica 127 ao km 41+524		Título do Documento: Passagem Hídrica 127 ao km 41+524		Título do Documento: Passagem Hídrica 127 ao km 41+524	
Nível de detalhe: Níveis de escoamento e manchas de inundação		Nível de detalhe: Níveis de escoamento e manchas de inundação		Nível de detalhe: Níveis de escoamento e manchas de inundação	
Escala: 1:200		Escala: 1:200		Escala: 1:200	
Versão: 00		Versão: 00		Versão: 00	