


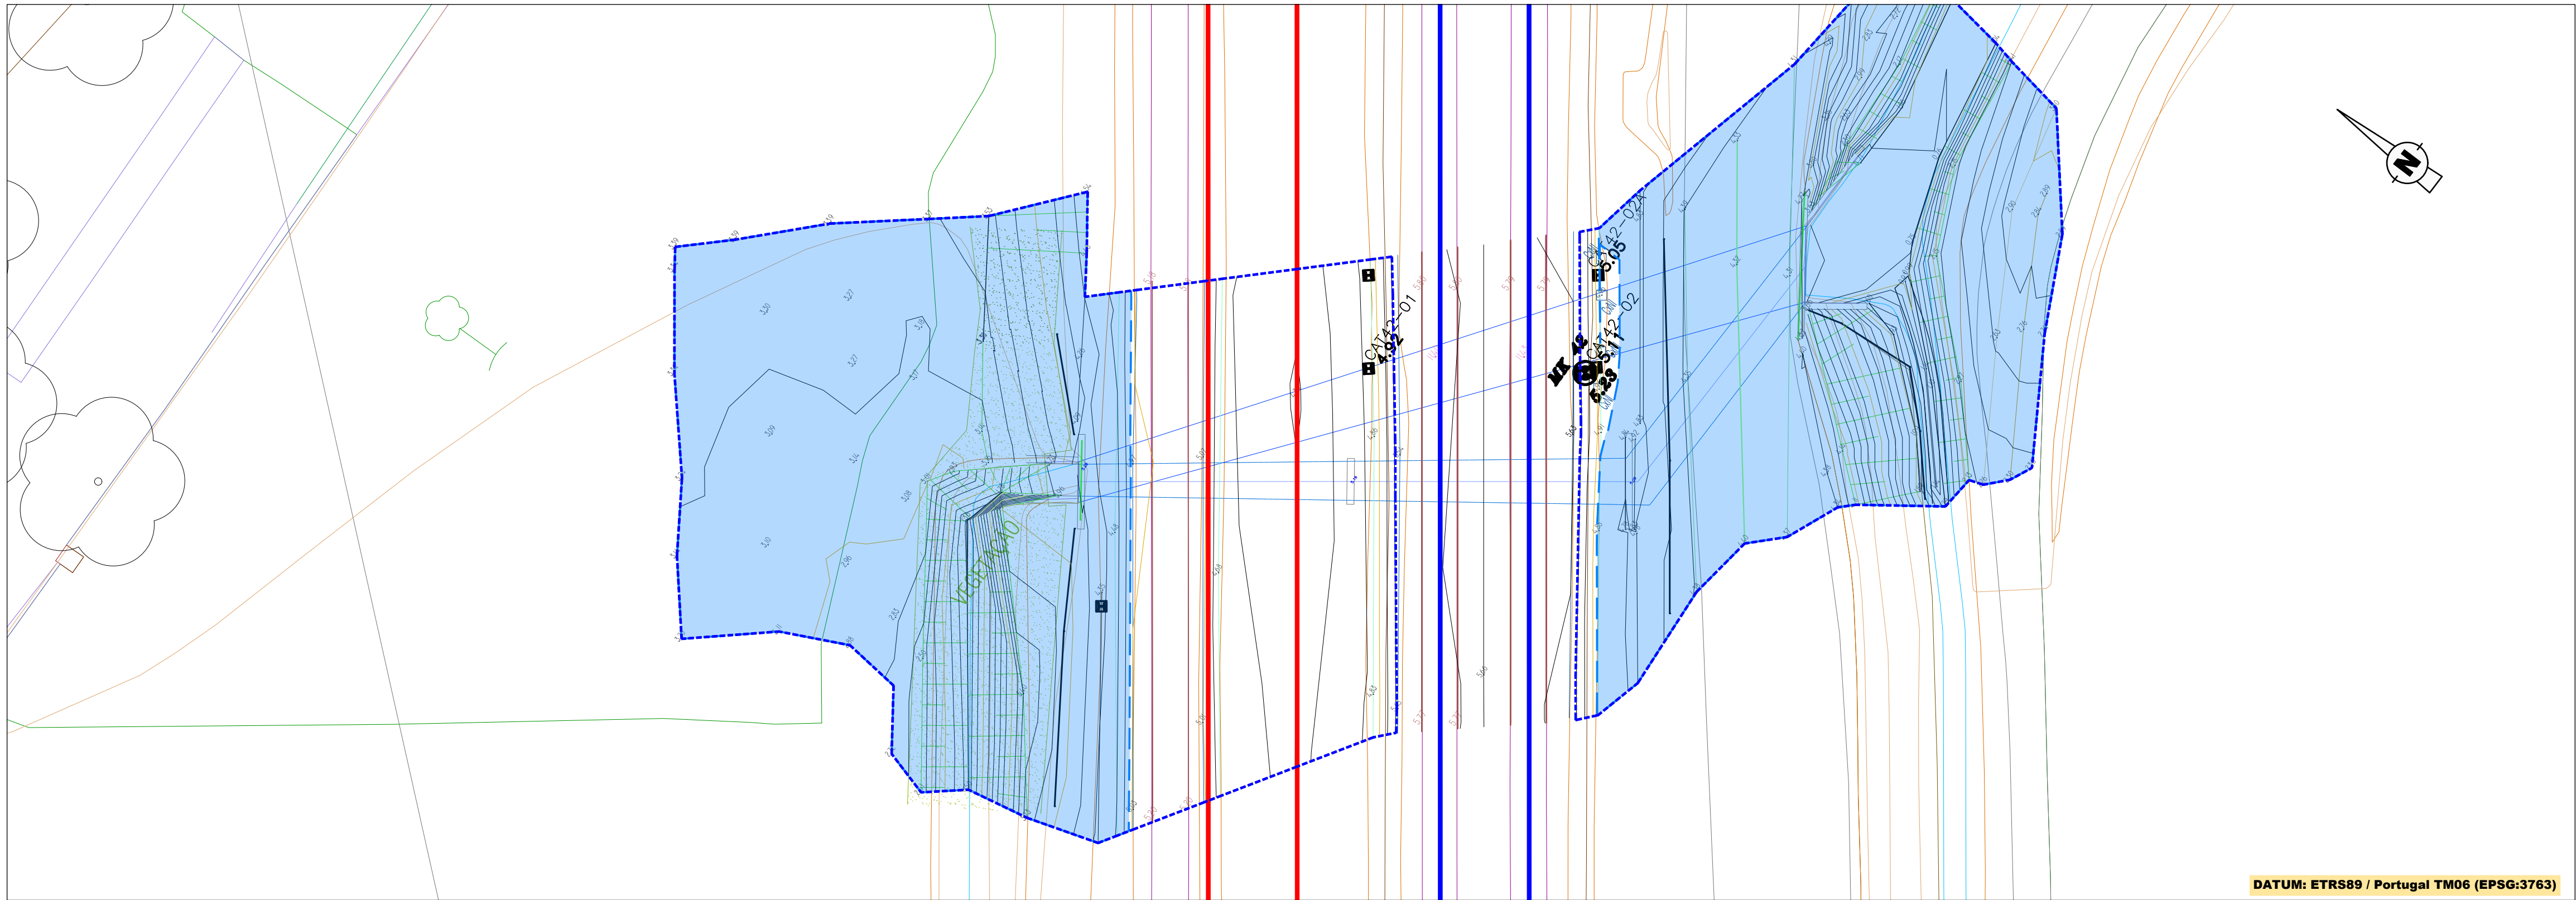


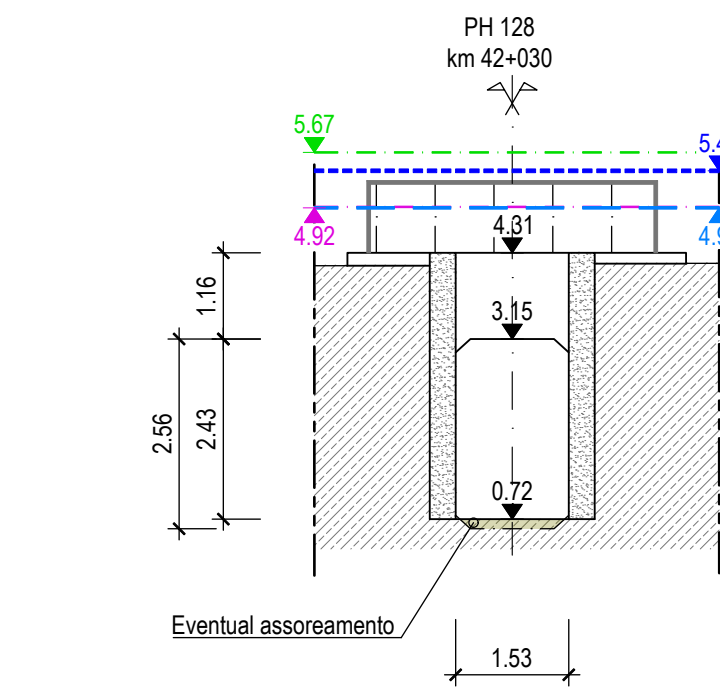


PH 128 - km 42+030 - PLANTA
Esc. 1:200

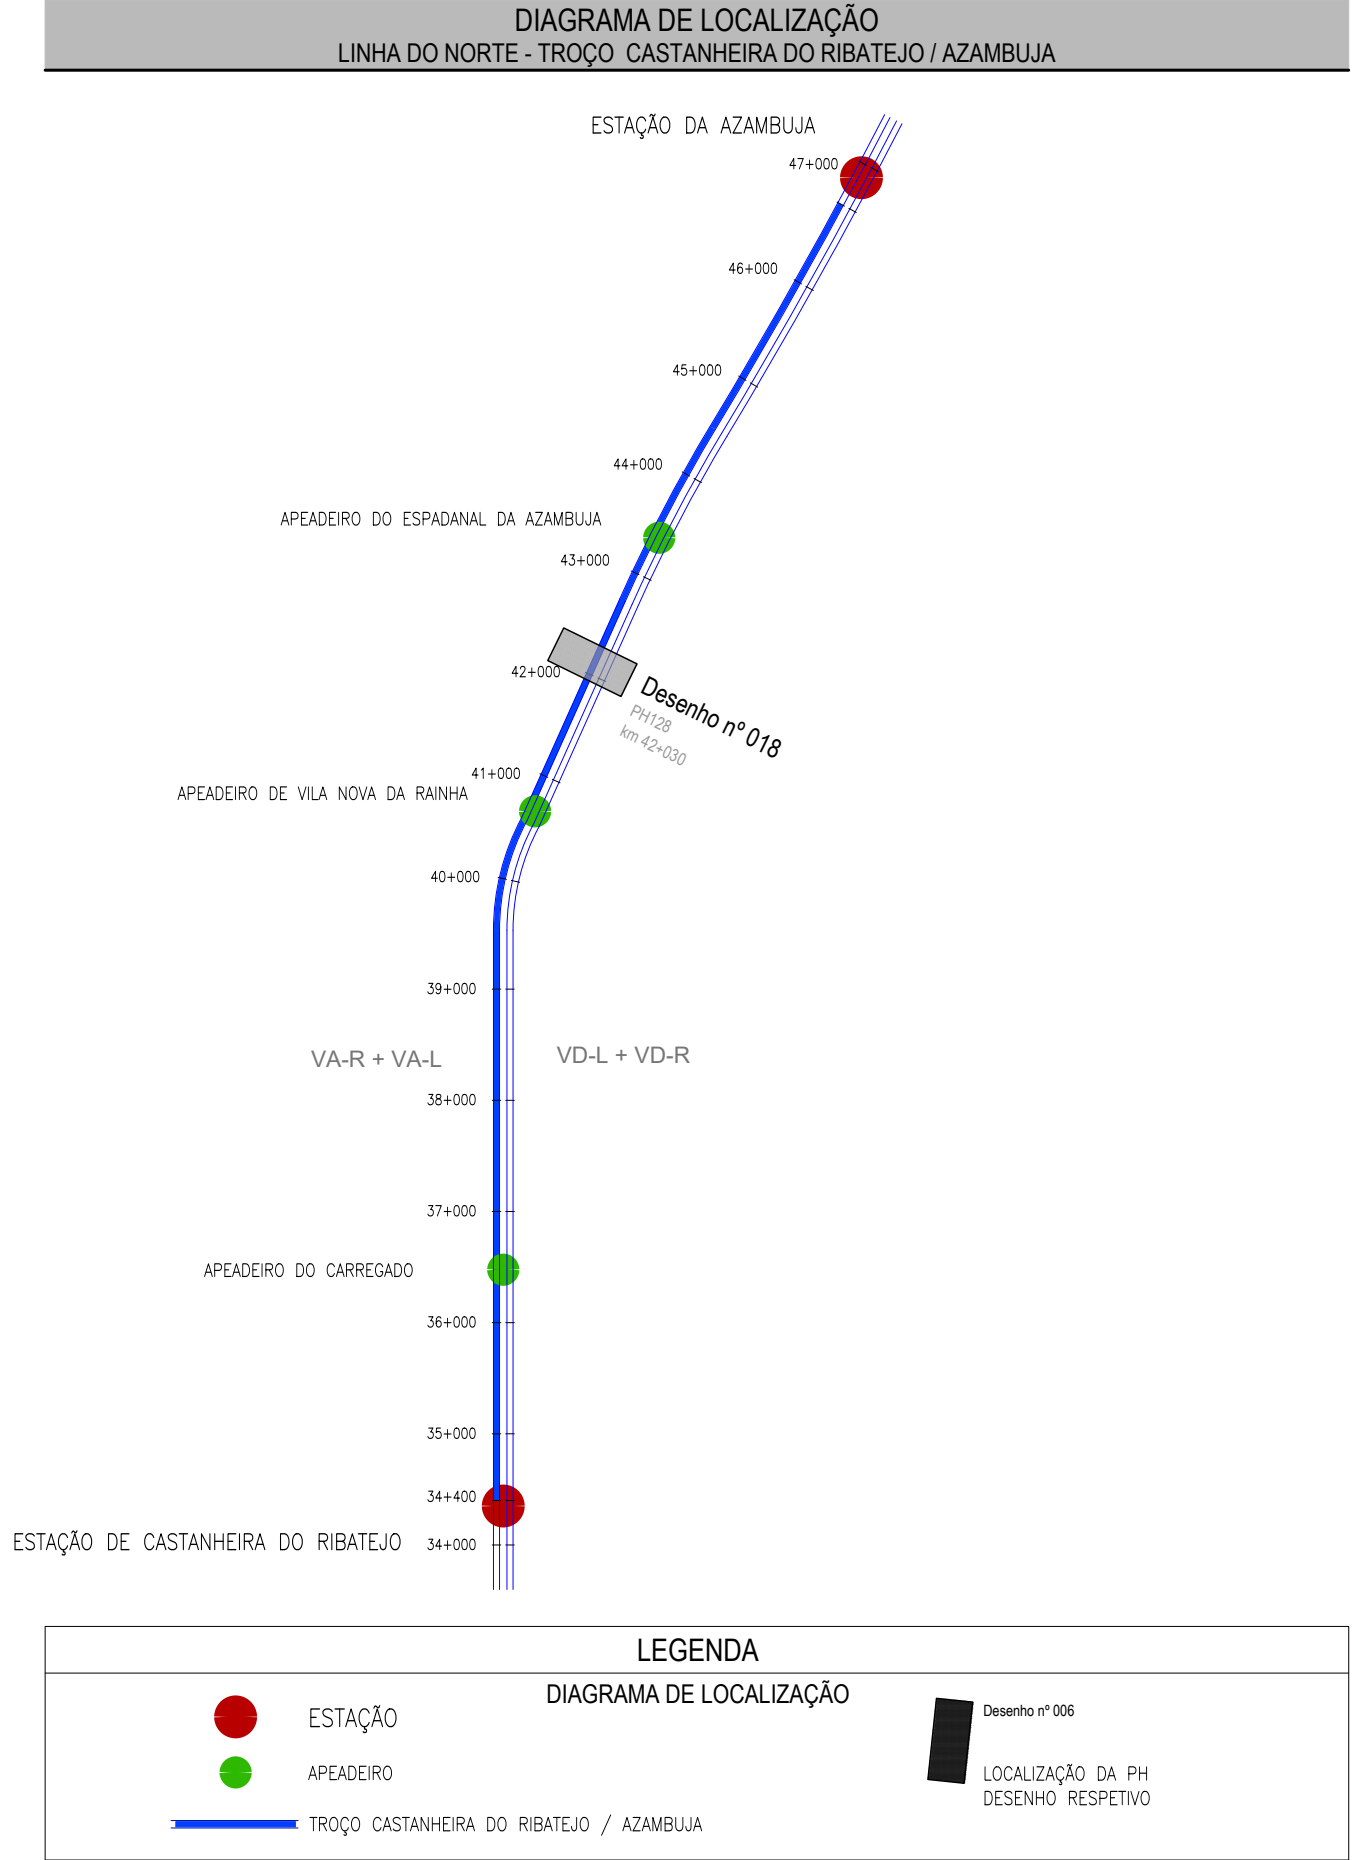


ALÇADO POENTE
LEVANTAMENTO TOPOGRÁFICO
Esc. 1:100

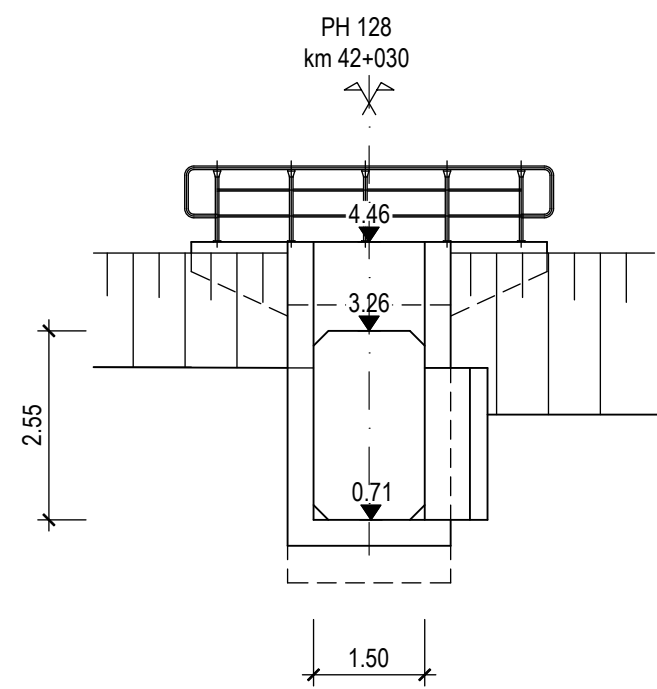


ALÇADO POENTE
TELA FINAL
Esc. 1:100

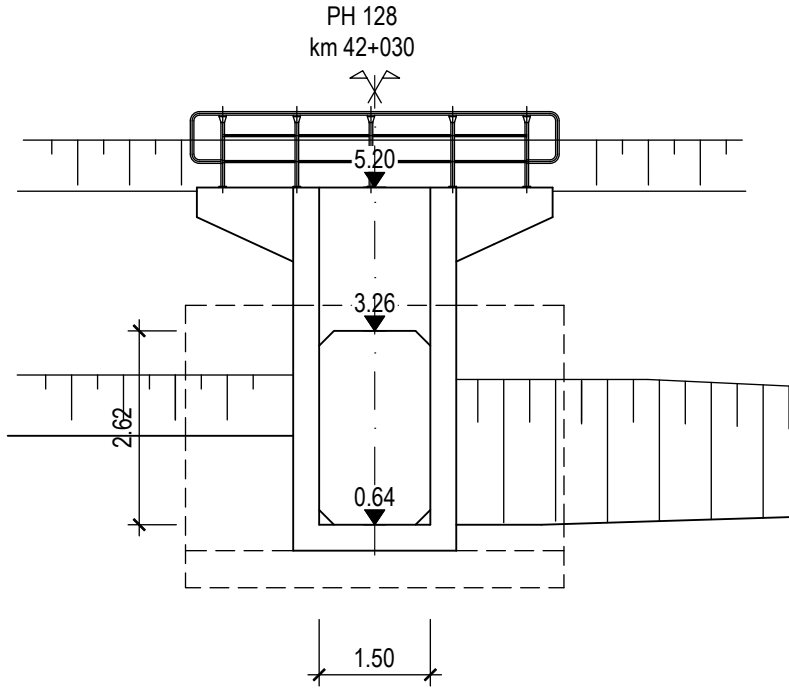

ALÇADO NASCENTE
TELA FINAL
Esc. 1:100

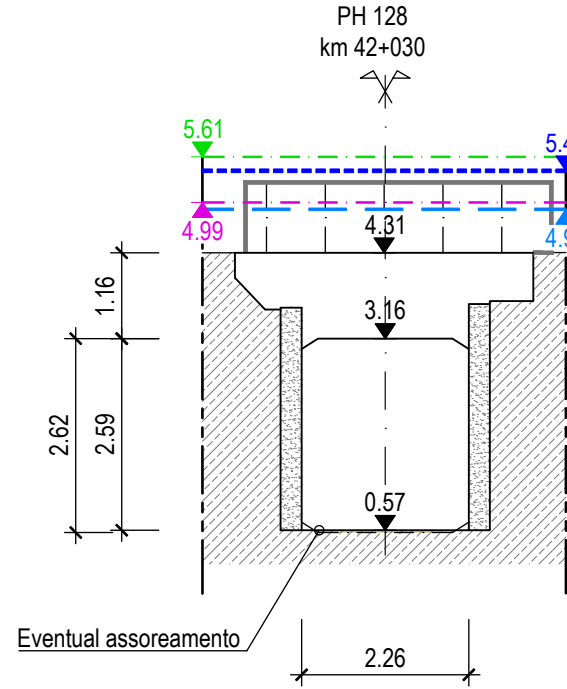

ALÇADO NASCENTE
LEVANTAMENTO TOPOGRÁFICO
Esc. 1:100

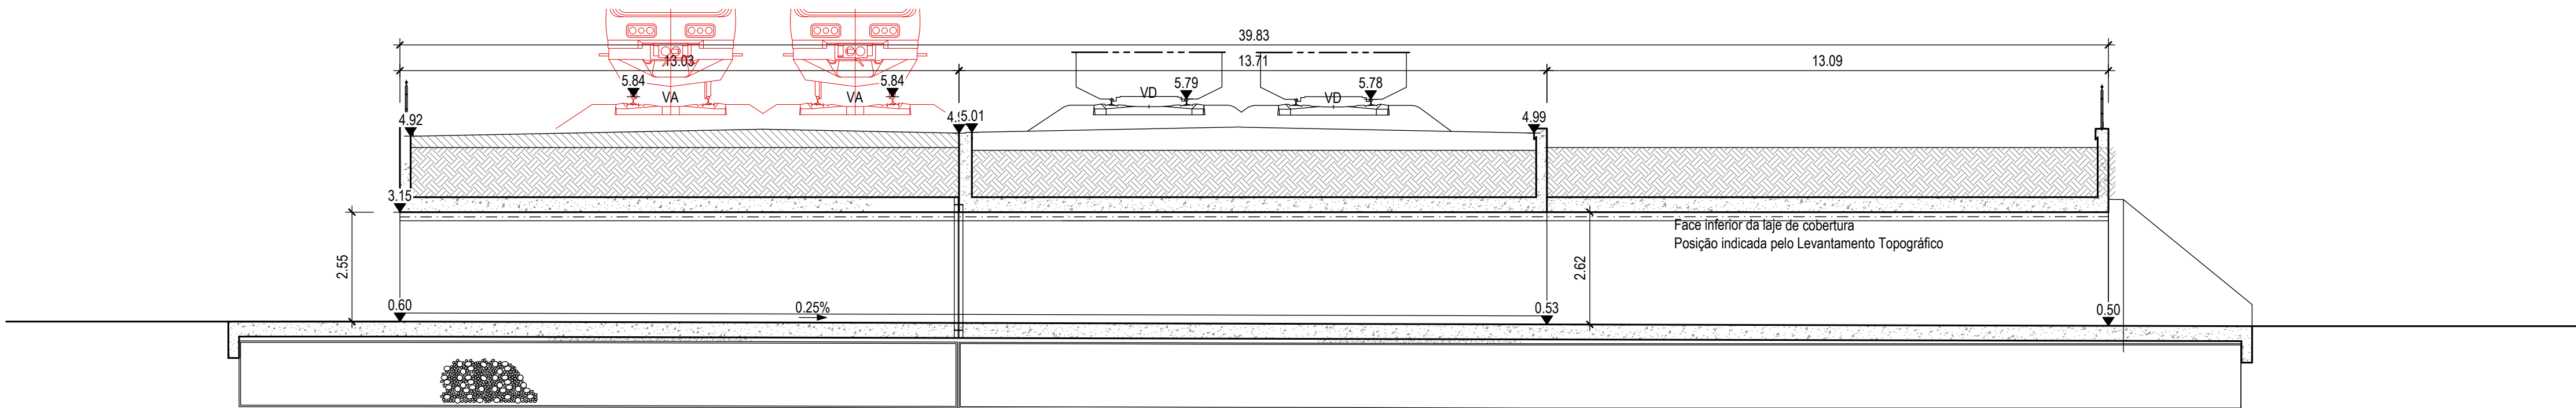

CORTE LONGITUDINAL
TELA FINAL
Esc. 1:100

- COTA DA BASE DO CARRIL
- COTA DO BORDO DA PLATAFORMA
- NÍVEL DE CHEIA N=100 ANOS
- NÍVEL DE CHEIA N=20 ANOS

Logótipo e informação complementar			Projeto		Código Documento	
EPF PROFICO			Elisabete Piro		PF0223.PE.01.02.00.00.018.00	
Infraestruturas de Portugal			Mário Faustino		Nº de Registo SAP	
Projeto			Linha do Norte - PK 34+100 a PK 47+000		Data	
Código Projeto			Castanheira do Ribatejo / Azambuja		19-12-2024	
22048			Especialidade		Nº de Ordem	
Folha			V01 - INFRAESTRUTURA E PLATAFORMA DE VIA FERREA		DRE 018	
PF0223.PE.01.02.00.00.018.00.DWG			Título do Documento		Versão	
Projeto			Passagem Hidráulica 128 ao km 40+030		1:200	
Desenho			Planta, corte longitudinal e alçados das topas		1:100	
Validou			Nível de escoamento e manta de proteção			
Assinatura			Projeto de Execução			