


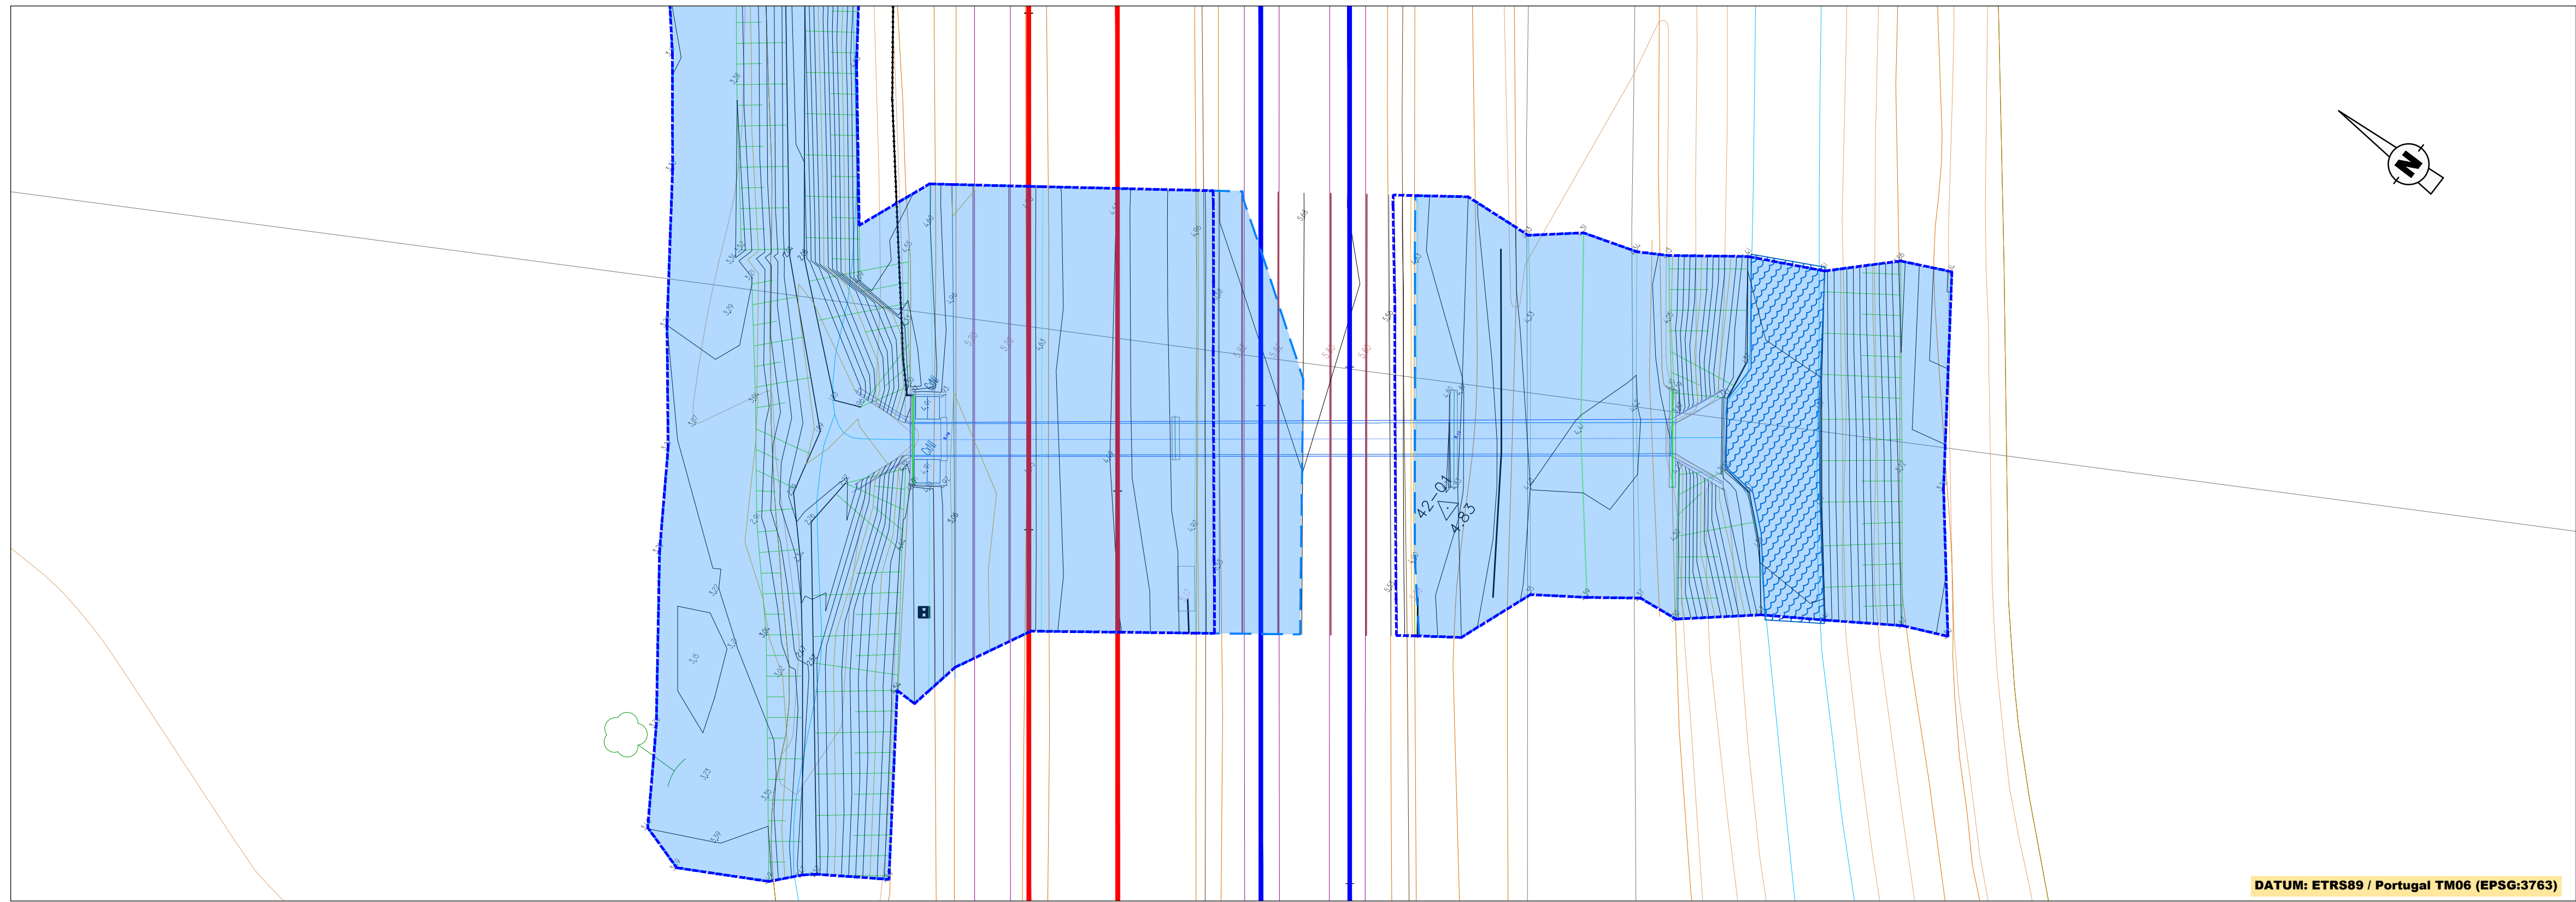


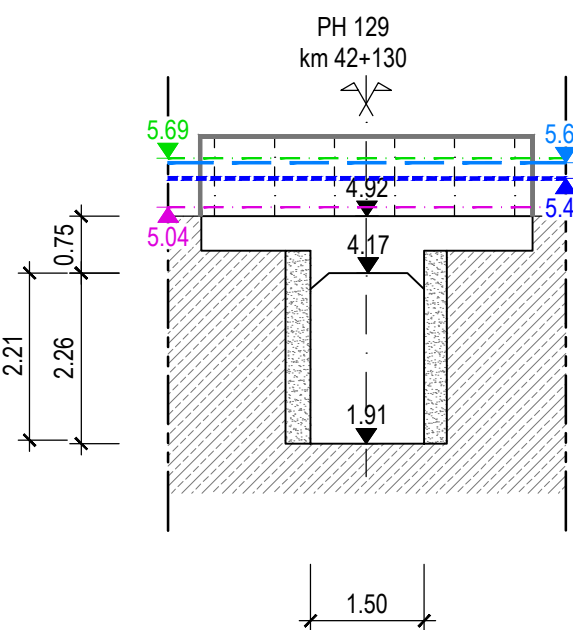


PH 129 - km 42+130 - PLANTA  
Esc. 1:200

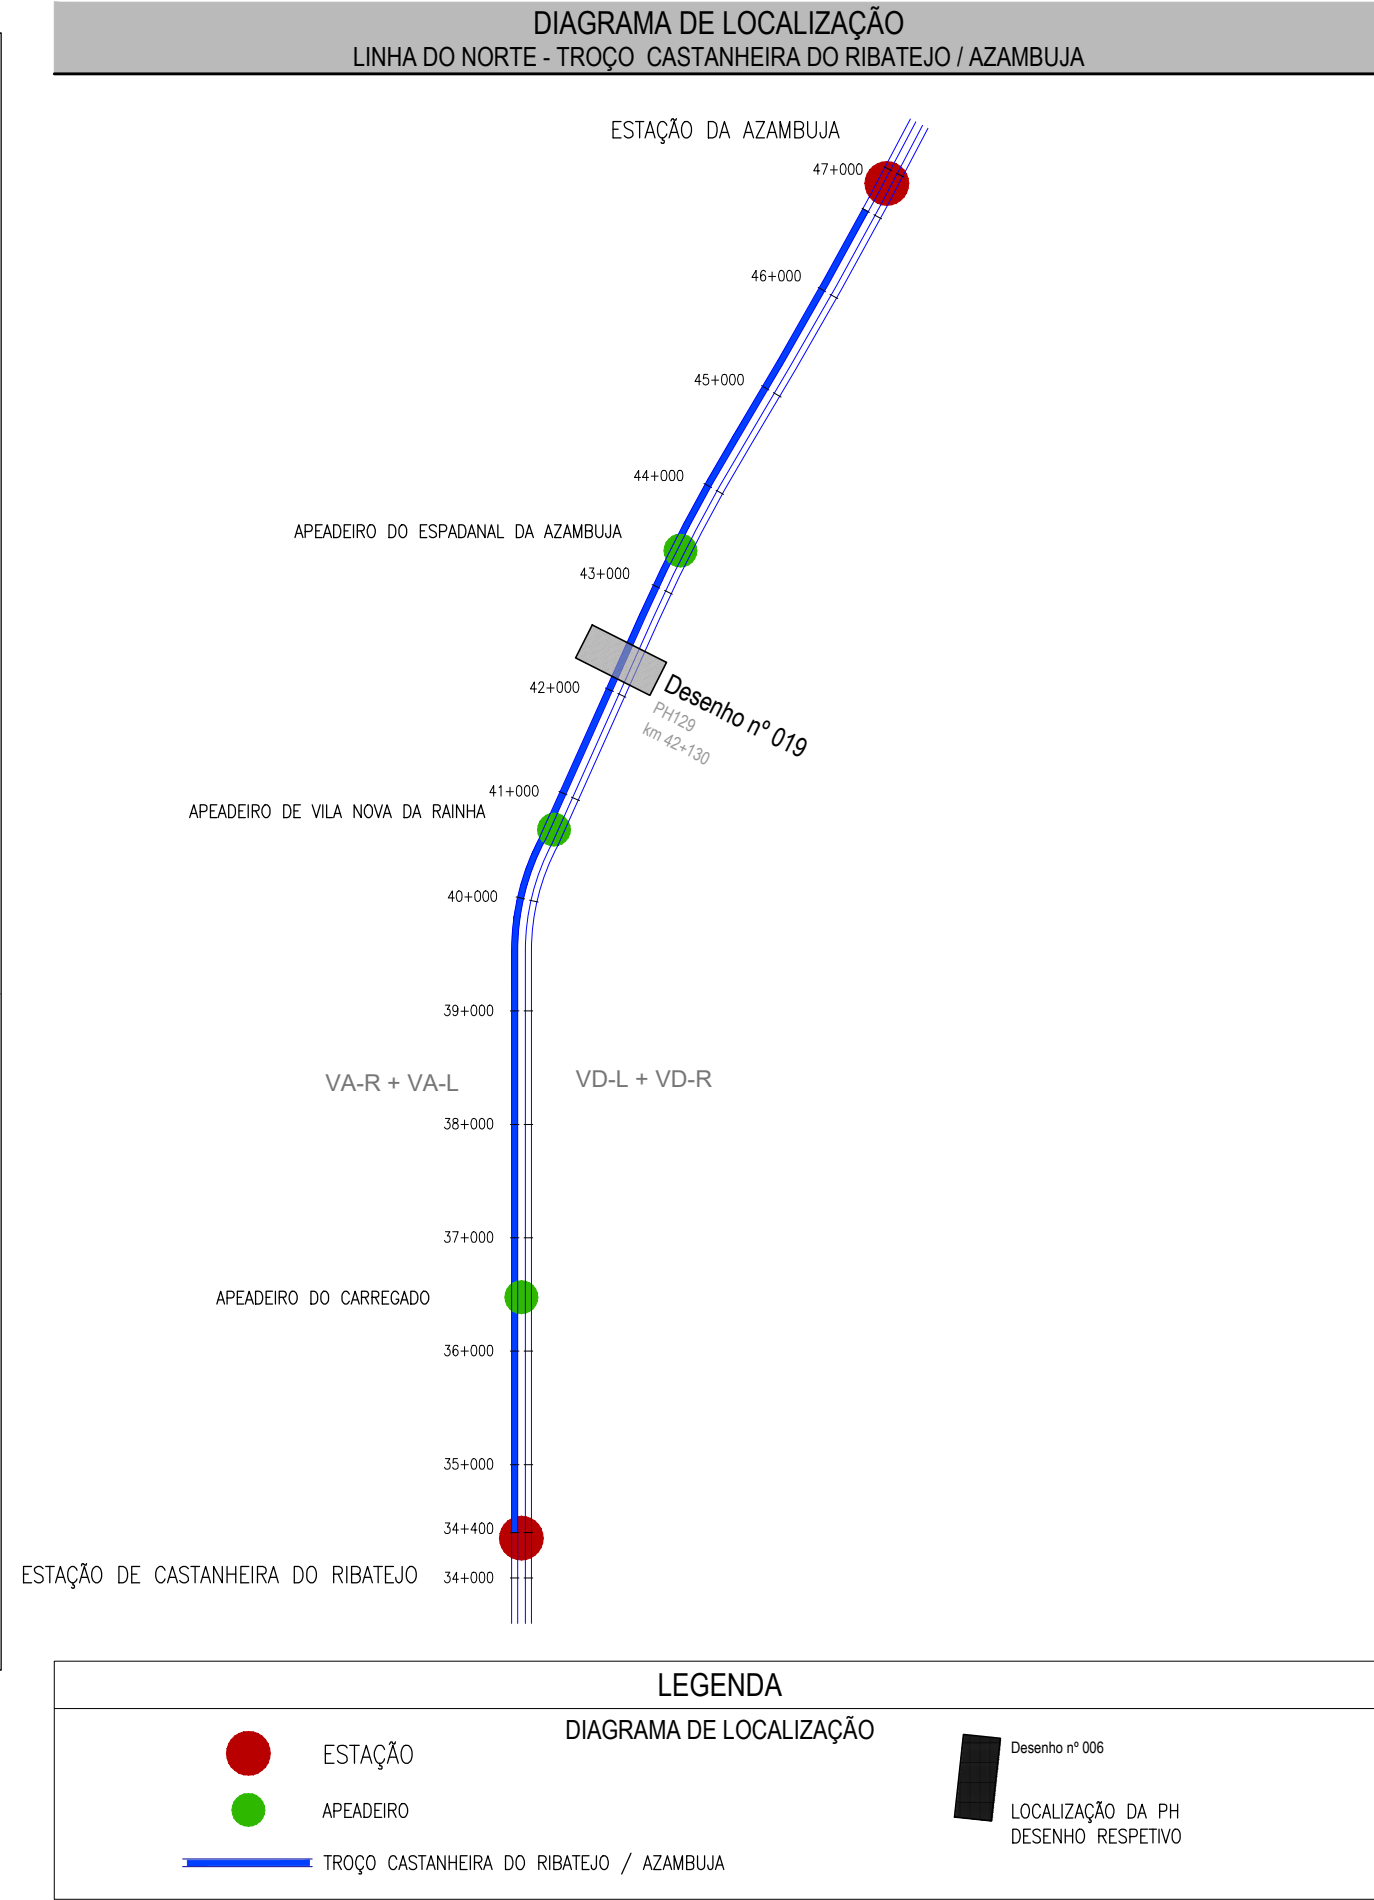


ALÇADO POENTE  
LEVANTAMENTO TOPOGRÁFICO  
Esc. 1:100

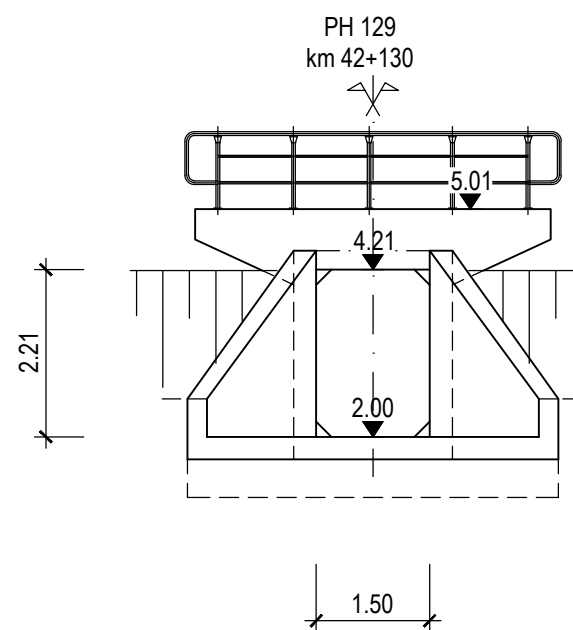


ALÇADO POENTE  
TELA FINAL  
Esc. 1:100

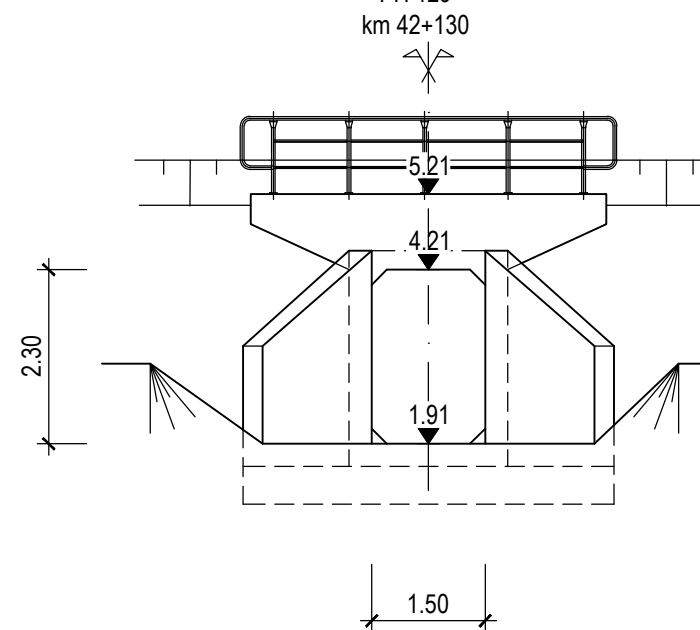

ALÇADO NASCENTE  
TELA FINAL  
Esc. 1:100

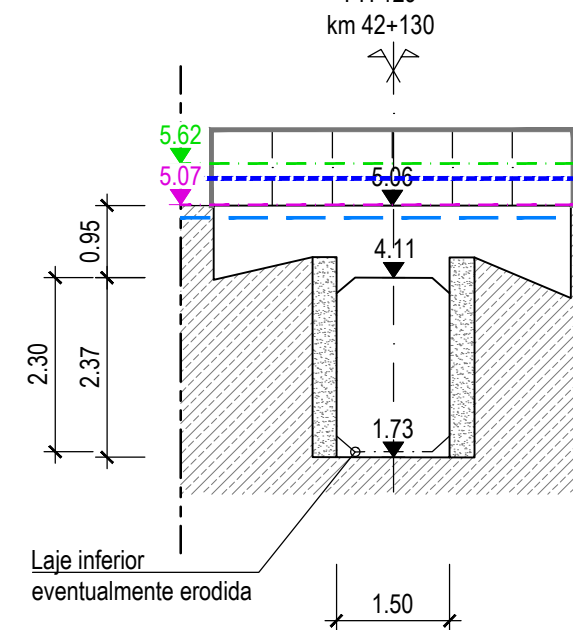

ALÇADO NASCENTE  
LEVANTAMENTO TOPOGRÁFICO  
Esc. 1:100

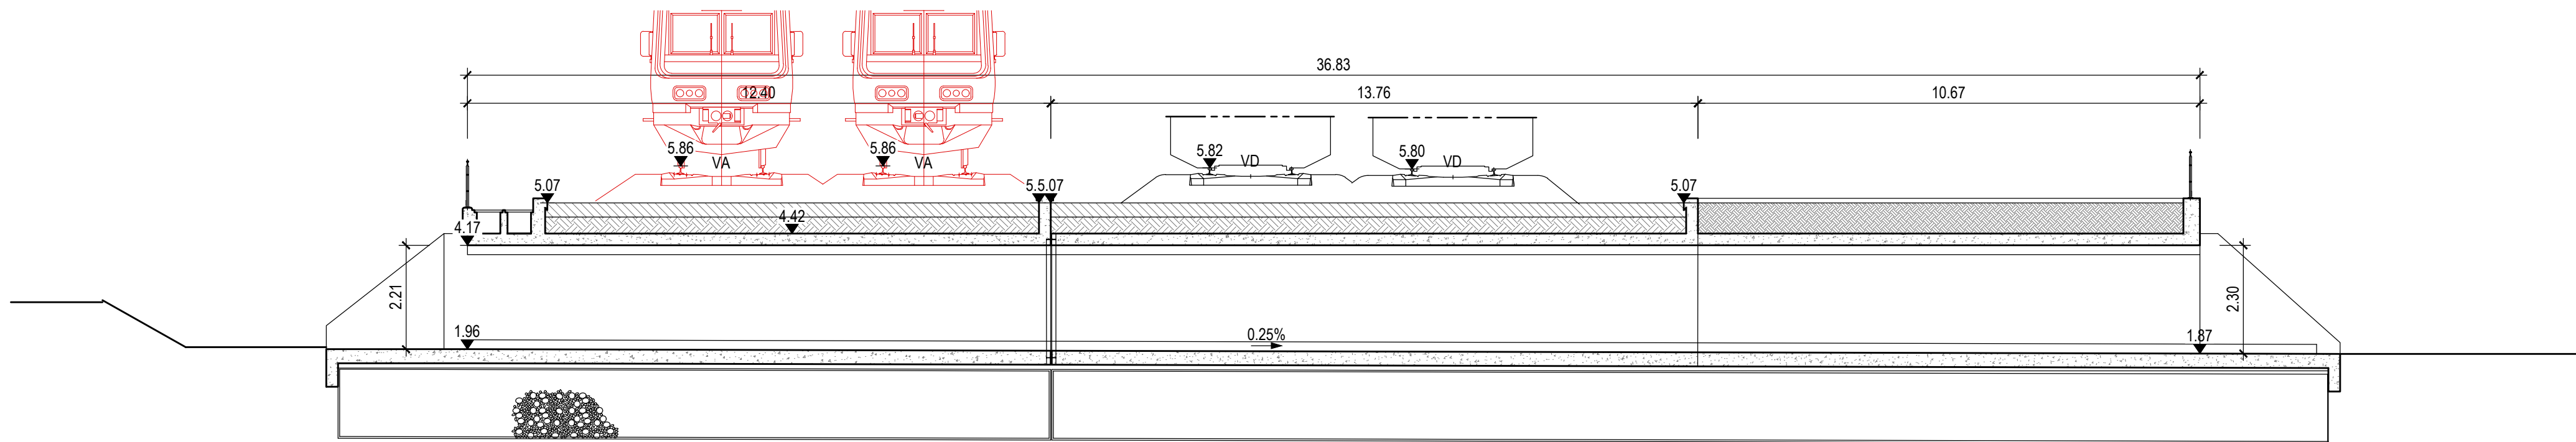

CORTE LONGITUDINAL  
TELA FINAL  
Esc. 1:100

|                                          |  |   |  |                                                                                      |  |                                                   |  |
|------------------------------------------|--|---|--|--------------------------------------------------------------------------------------|--|---------------------------------------------------|--|
| Logótipos e identificação complementar   |  | O Gestor do Projeto<br>Elisabete Pino                                                                                                 |  | Projeto<br>PF0223 - Quadruplicação do Troço entre Castanheira do Ribatejo e Azambuja |  | Código do Projeto<br>PF0223.PE.01.02.00.00.019.00 |  |
| O Responsável Unidade<br>Marino Faustino |  | O Responsável Departamento<br>Fernando Vendas                                                                                         |  | O Diretor<br>José Alves Monteiro                                                     |  | N.º Registo SAP                                   |  |
| Linha                                    |  | Local   |  | Especialidade                                                                        |  | Data                                              |  |
| Castanheira do Ribatejo / Azambuja       |  | V01 - INFRAESTRUTURA E PLATAFORMA DE VIA FERREA<br>TOMO 1.2 - DRENAGEM                                                                |  | 19-12-2024                                                                           |  | Versão                                            |  |
| Título do Desenho                        |  | Passagem Hidráulica 129 ao km 42+130<br>Planta, corte longitudinal e alçados dos topos<br>Níveis de escoamento e manchas de inundação |  | Escalas                                                                              |  | 1:200<br>1:100                                    |  |
| Código Projeto                           |  | 22048   |  | Orgão                                                                                |  | Direção de Engenharia e Ambiente                  |  |
| Ficheiro                                 |  | PF0223.PE.01.02.00.00.019.00.DWG   |  | Empreendimento                                                                       |  | Projeto de Execução                               |  |
| Projeto                                  |  | Desenho   |  | Valeu                                                                                |  | Fase                                              |  |
| António Agra                             |  | José Pinto   |  | Jorge Latais                                                                         |  |                                                   |  |