


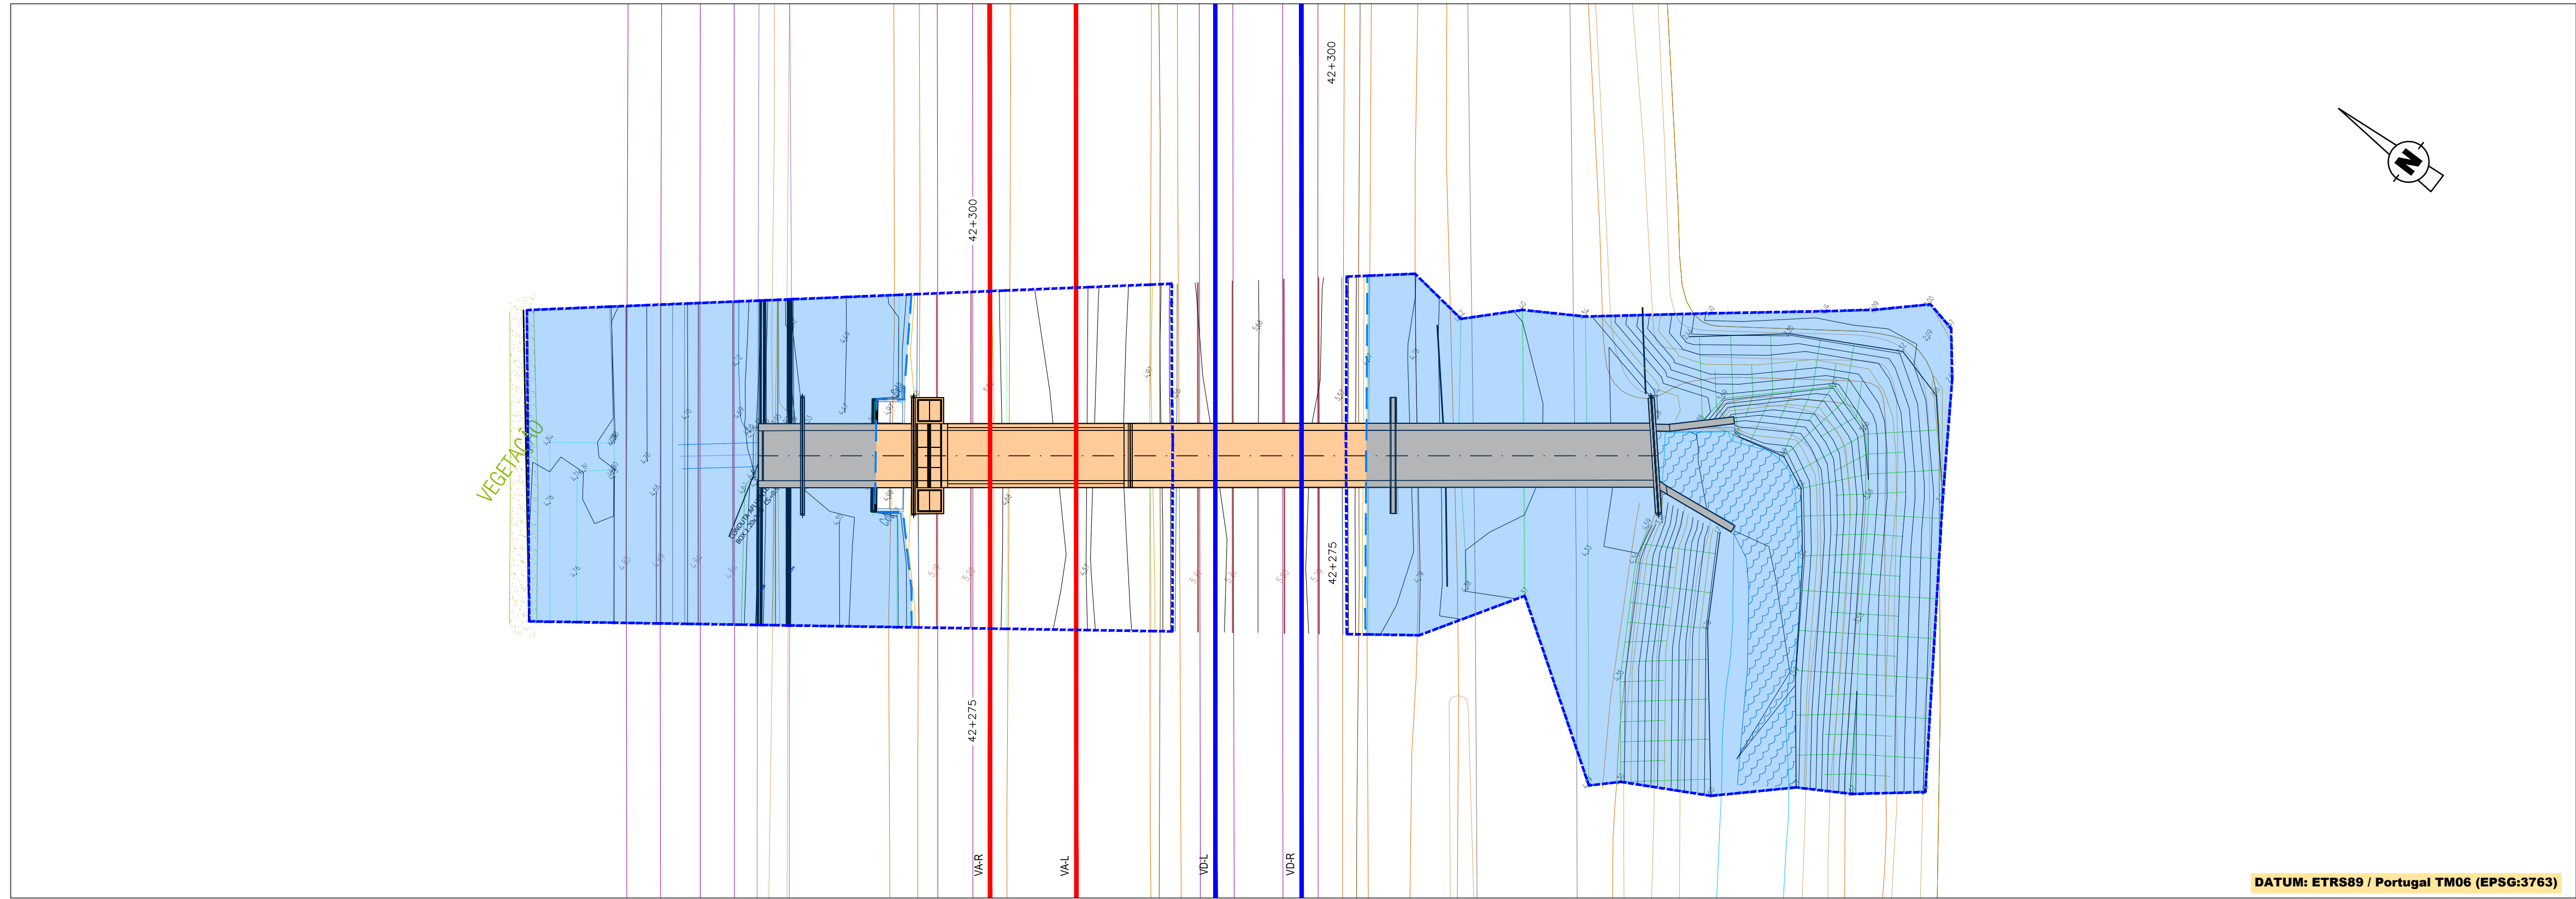


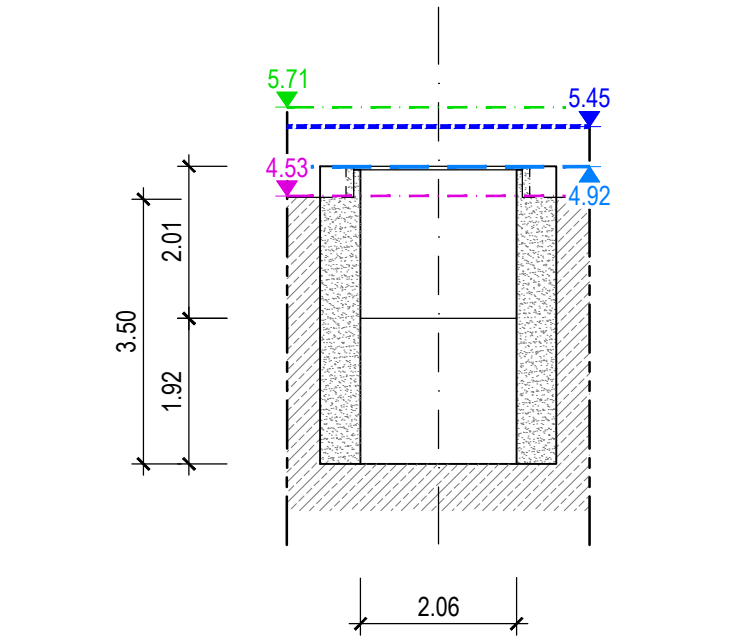


PH 130 - km 42+282 - PLANTA
Esc. 1:200

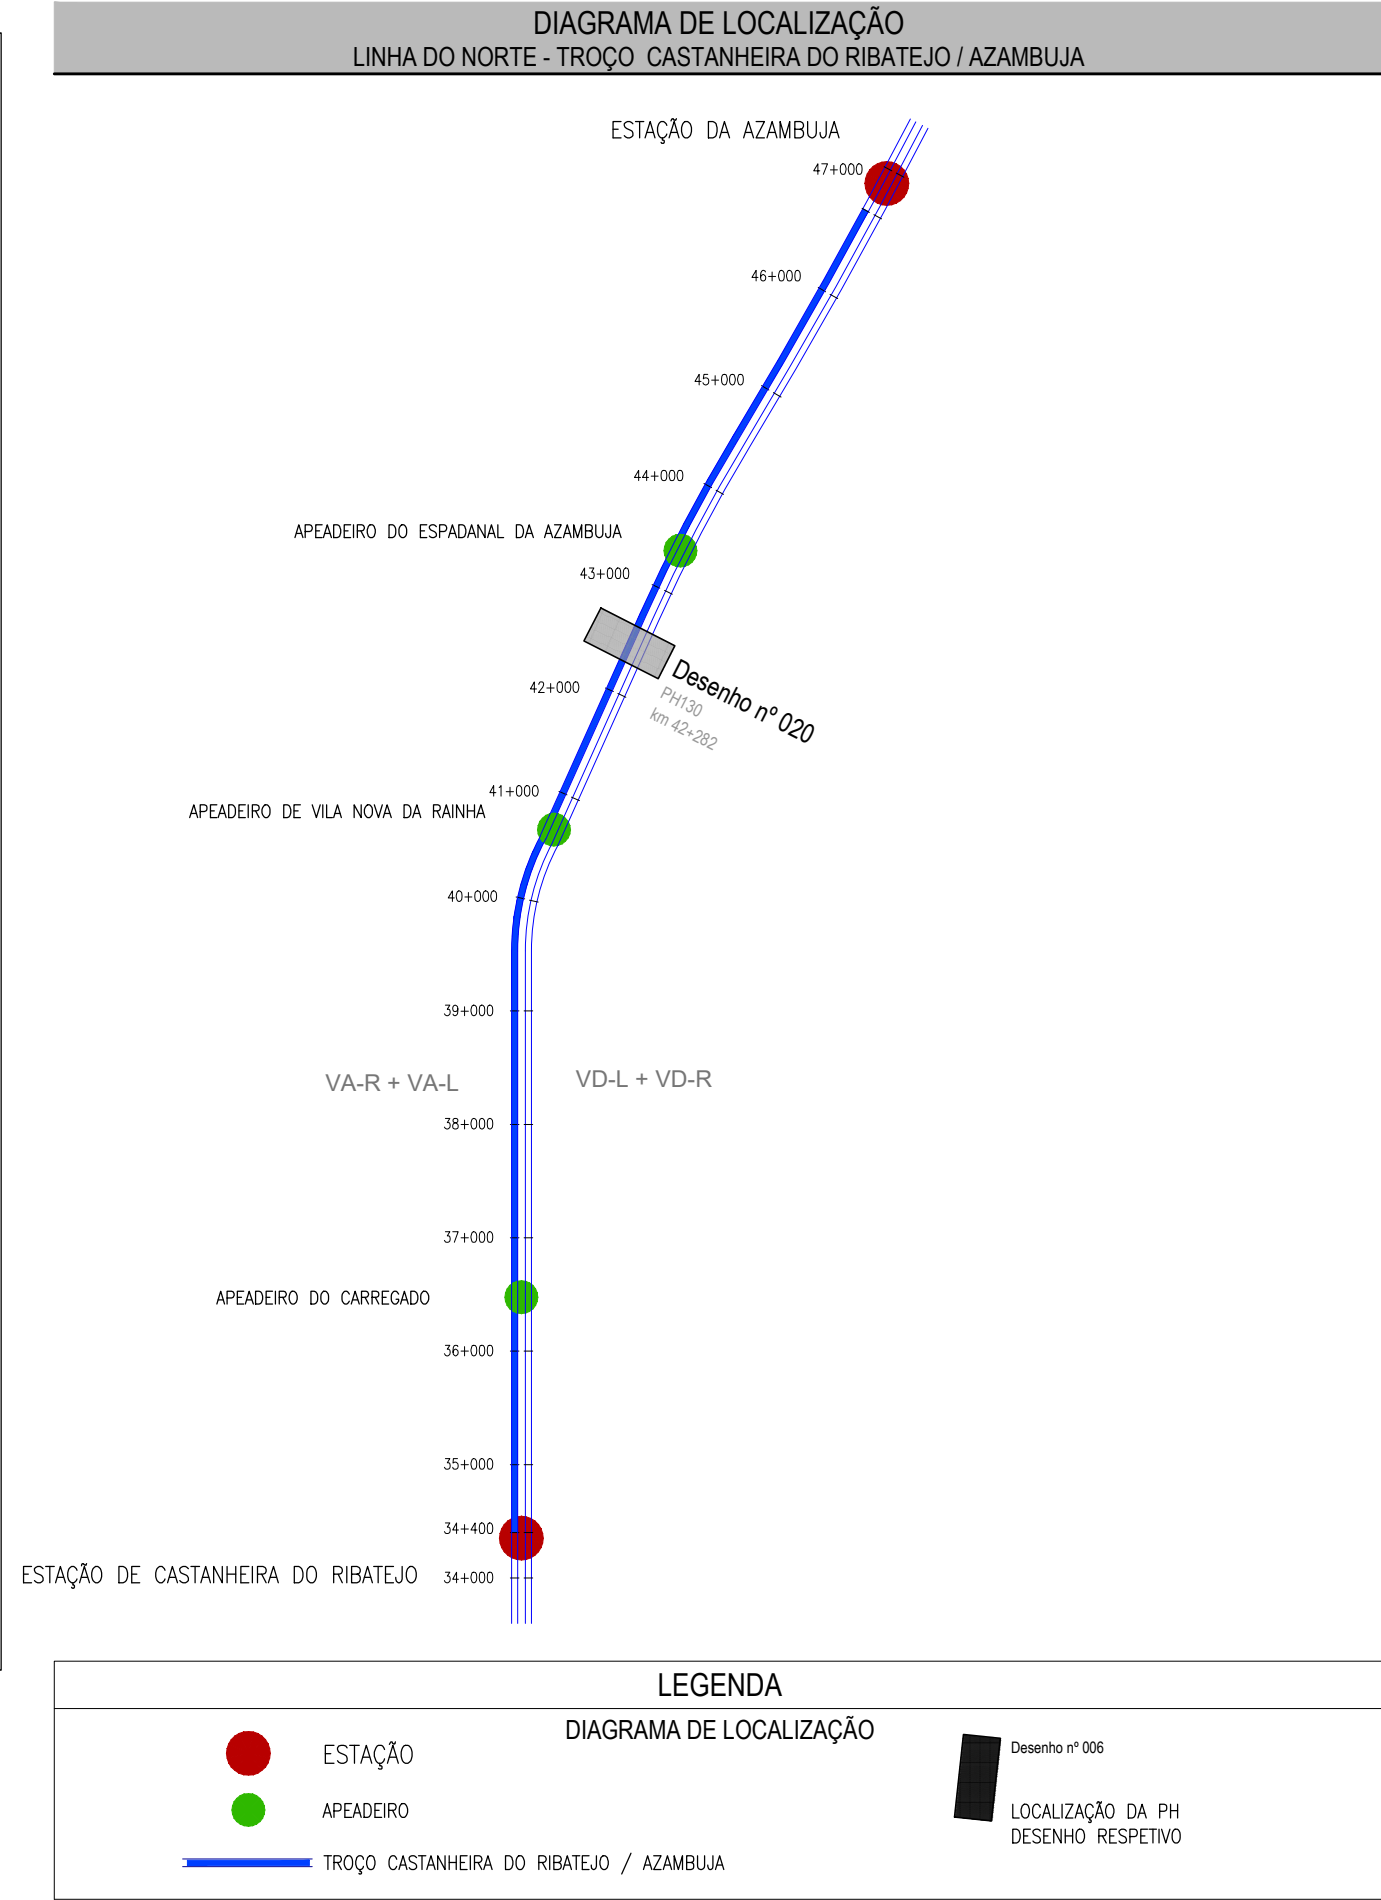


ALÇADO POENTE
LEVANTAMENTO TOPOGRÁFICO
Esc. 1:100

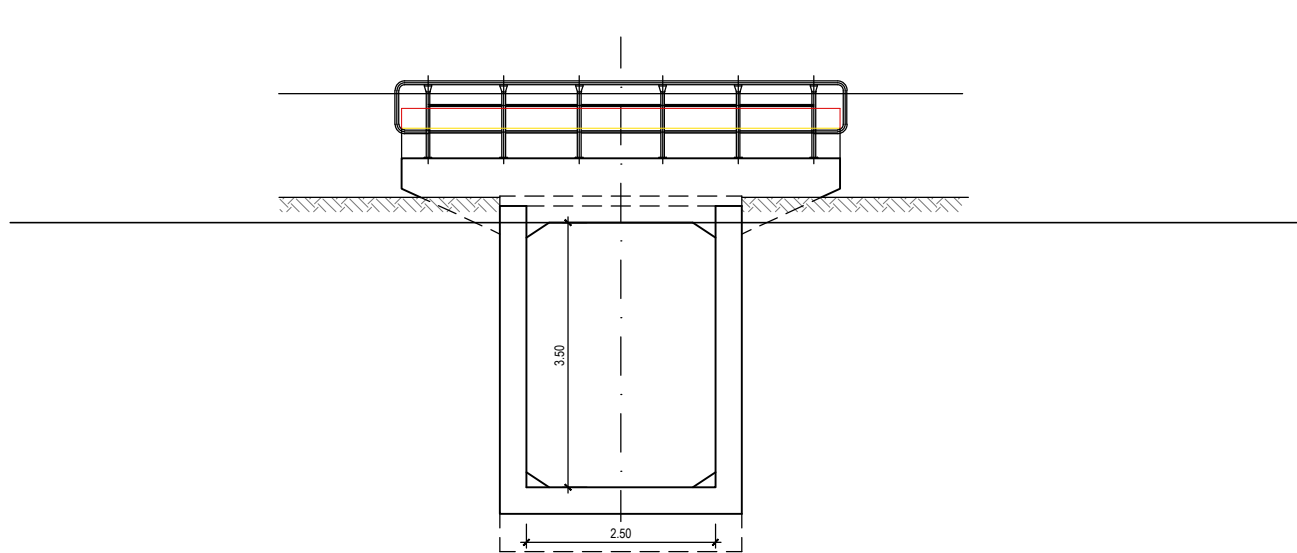


ALÇADO POENTE
TELA FINAL
Esc. 1:100

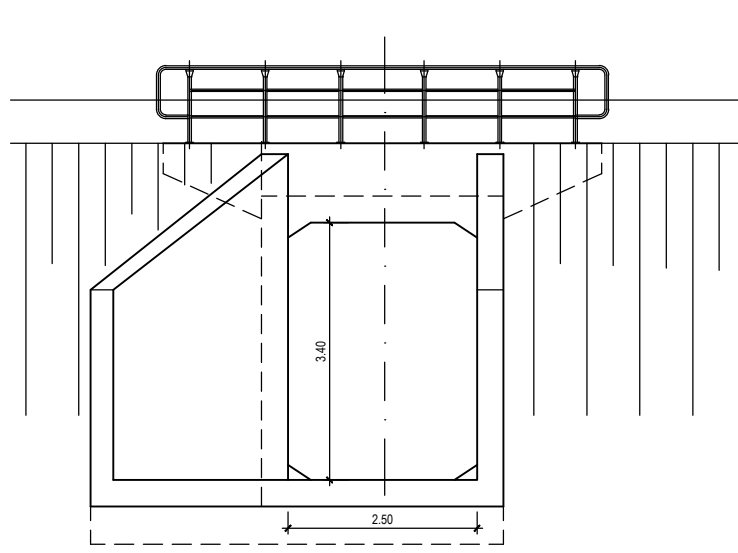

ALÇADO NASCENTE
TELA FINAL
Esc. 1:100

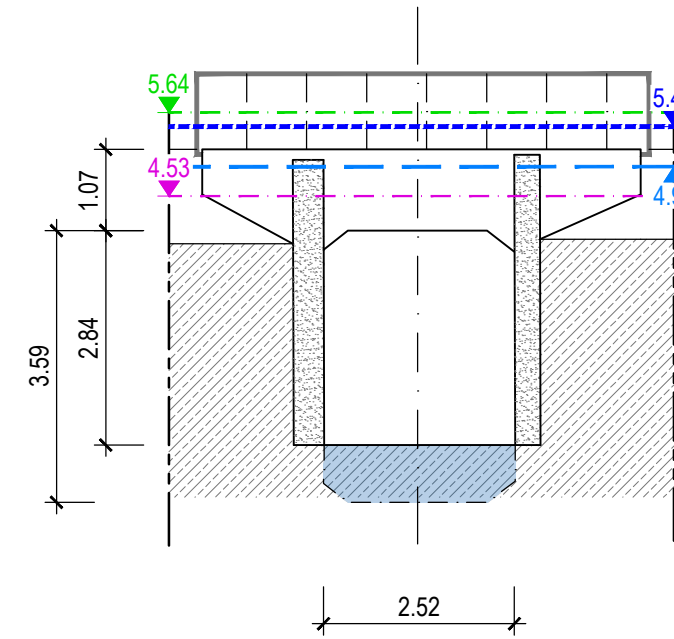

ALÇADO NASCENTE
LEVANTAMENTO TOPOGRÁFICO
Esc. 1:100

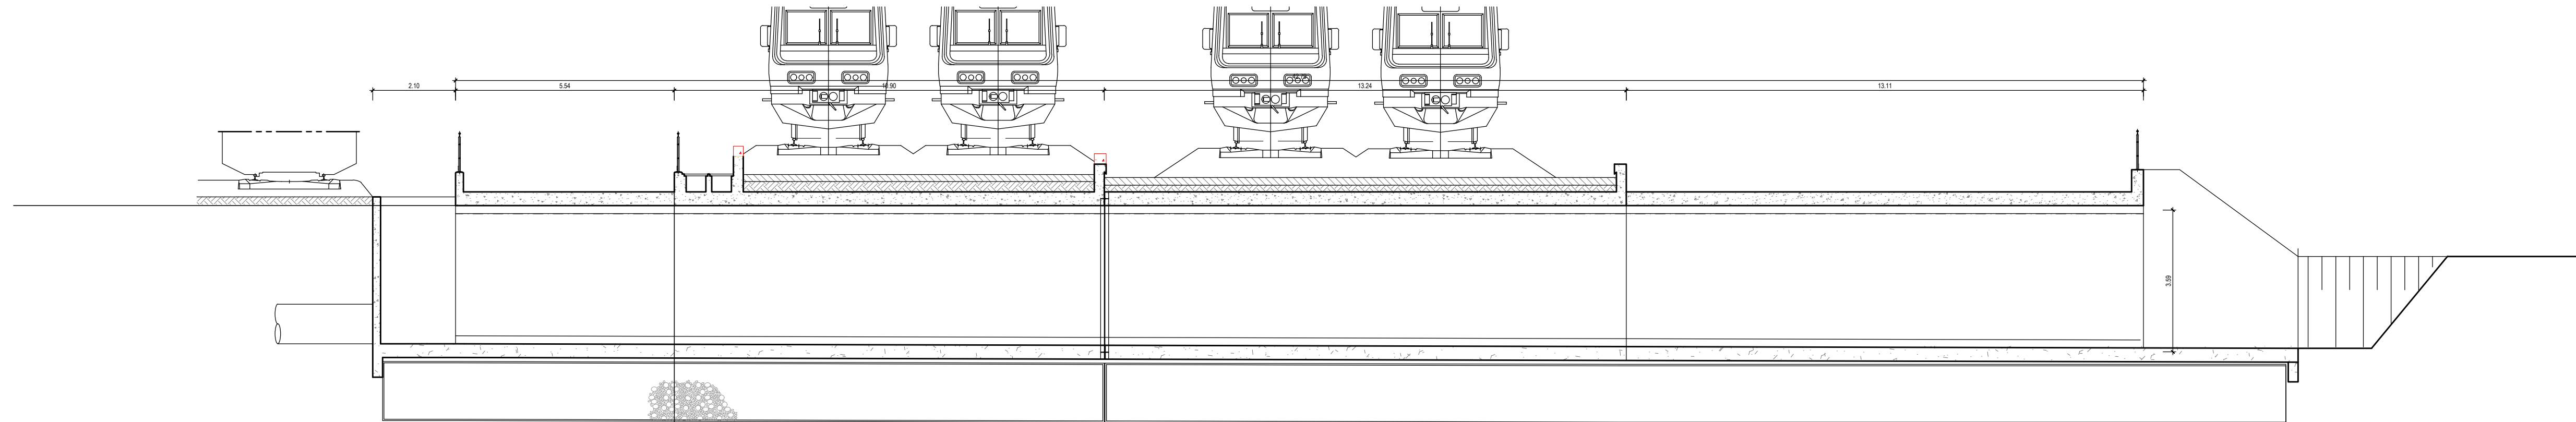

CORTE LONGITUDINAL
TELA FINAL
Esc. 1:100

Logótipos e informação complementar				O Gestor do Projeto Elisabete Pino				Projeto PF0223 - Quadruplicação do Troço entre Castanheira do Ribatejo e Azambuja				Código do Projeto PF0223.PE.01.02.00.00.020.00			
EPF PROFICO				O Responsável Unidade Marino Faustino				Linha Linha do Norte - PK 34+100 a PK 47+000				N.º Registo SAP			
TFC CONSULTORES DE ENGENHARIA E ARQUITETURA, Lda				O Responsável Departamento Fernando Vendas				Local Castanheira do Ribatejo / Azambuja				Data 19-12-2024			
Código Projeto 22048				O Diretor José Alves Monteiro				Especialidade V01 - INFRAESTRUTURA E PLATAFORMA DE VIA FERREA TOMO 1.2 - DRENAGEM				N.º de Ordem DRE 020			
Direção de Engenharia e Ambiente				Empreendimento				Título do Desenho Passagem Hidráulica 130 ao km 42+282 Planta, corte longitudinal e alçados dos topos Níveis de escoamento e manchas de inundação				Escala 1:200 1:100			
Folha PF0223.PE.01.02.00.00.020.00.DWG				Projeto António Agra				Desenho José Pinto				Folha Jorge Latais			
Data				Descrição				Responsável				Folha			
00				19-12-2024				Emissão original				J. Latais			
Rev				Data				Descrição				Responsável			