


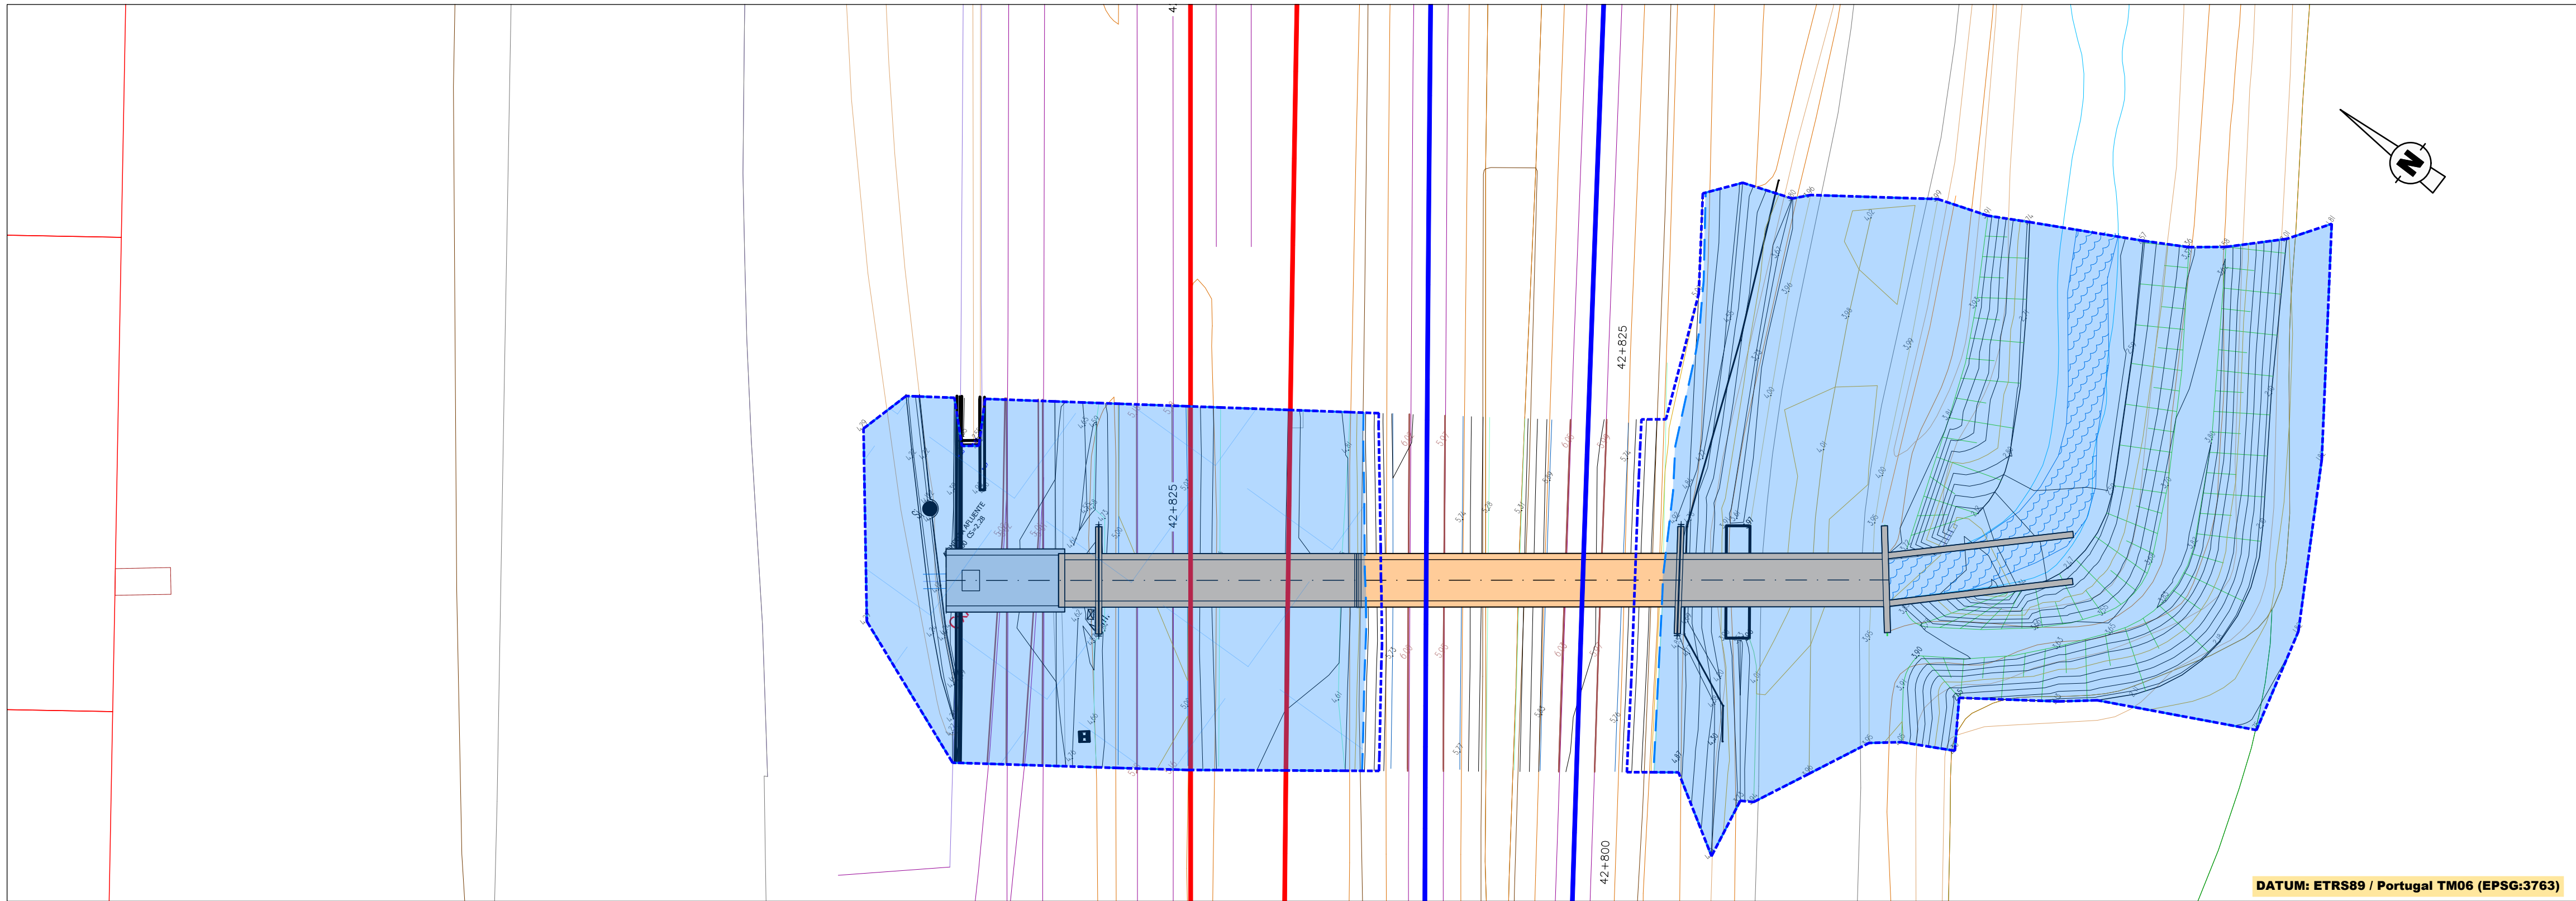


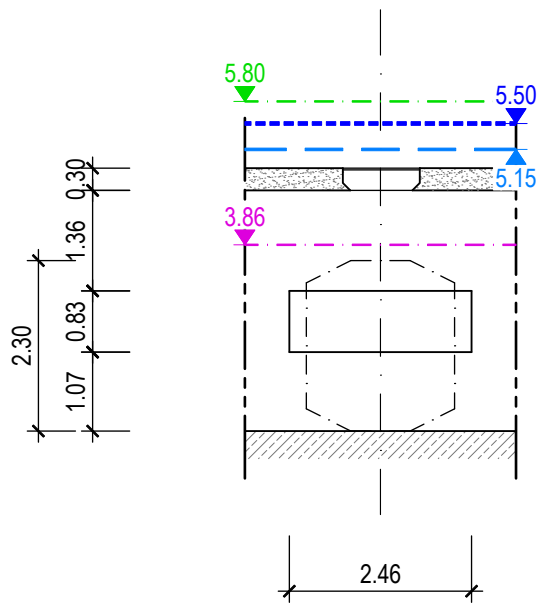


PH 130B - km 42+815 - PLANTA
Esc. 1:200

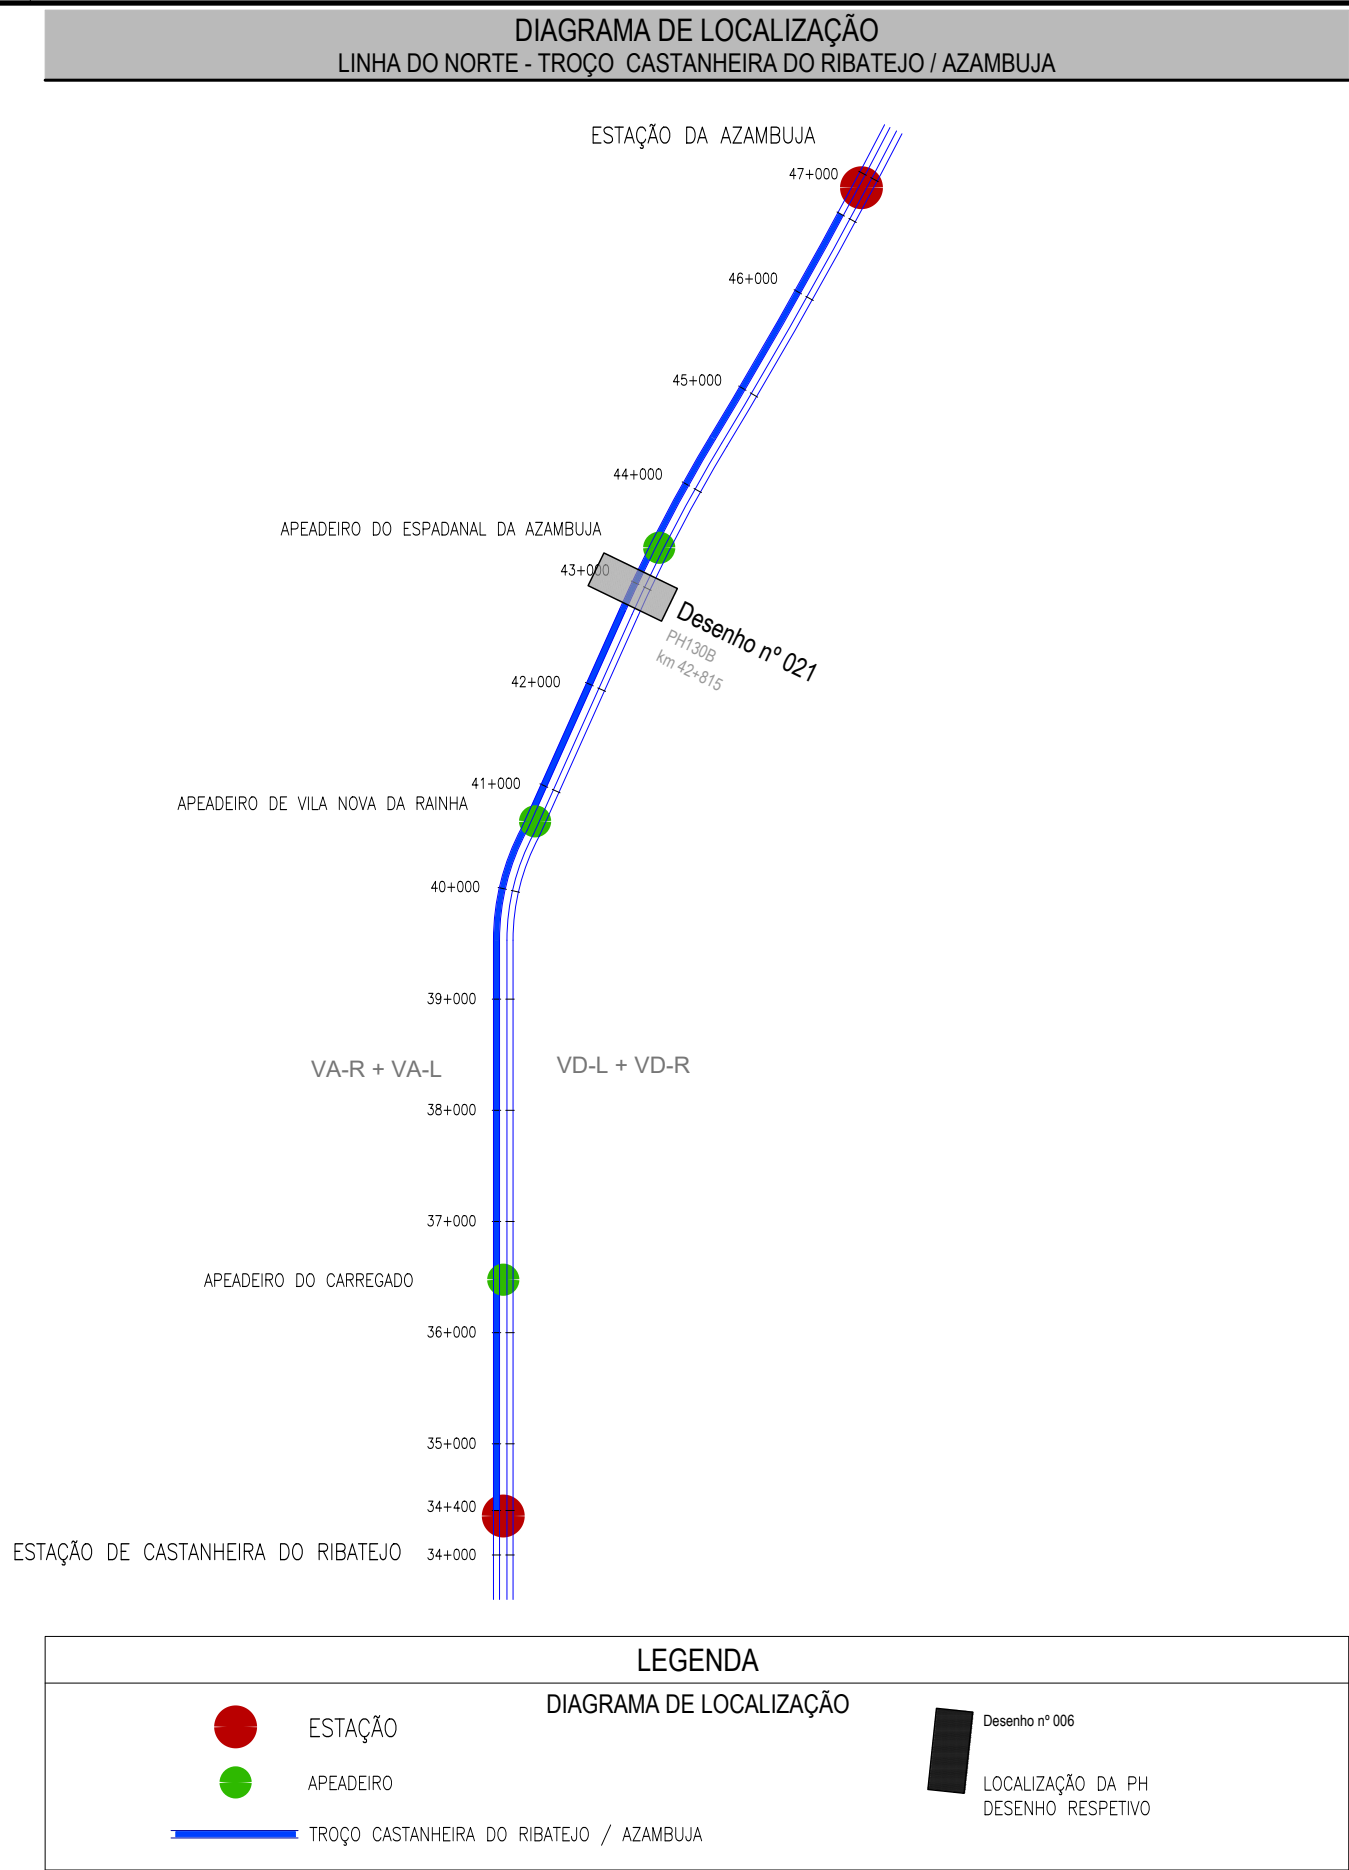


ALÇADO POENTE
LEVANTAMENTO TOPOGRÁFICO
Esc. 1:100

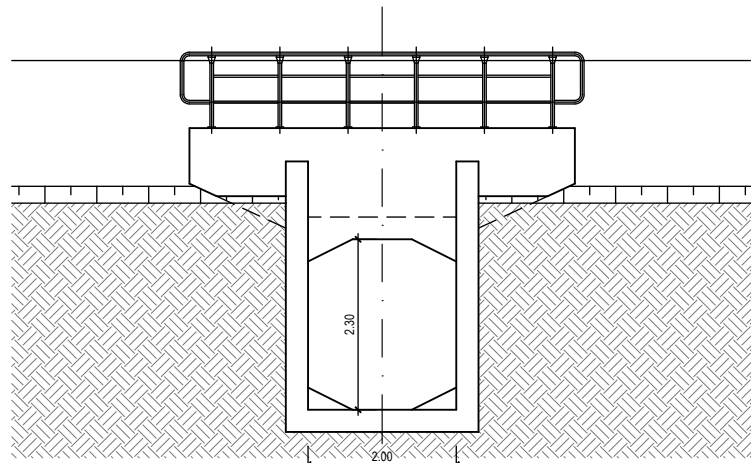

ALÇADO POENTE
TELA FINAL
Esc. 1:100

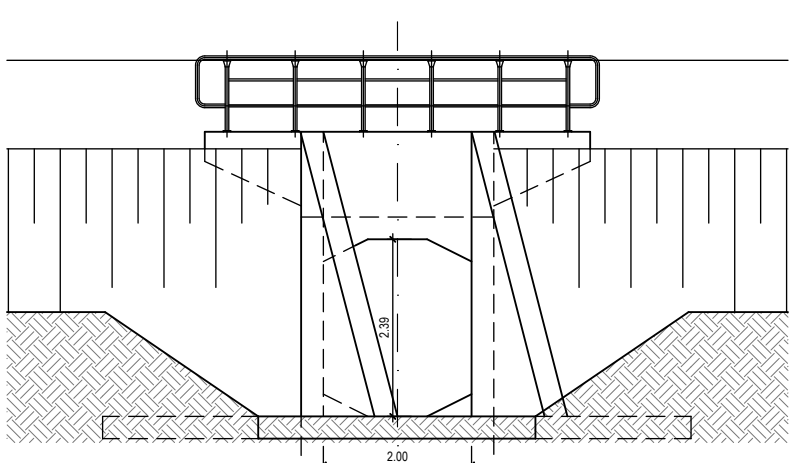


ALÇADO NASCENTE
TELA FINAL
Esc. 1:100

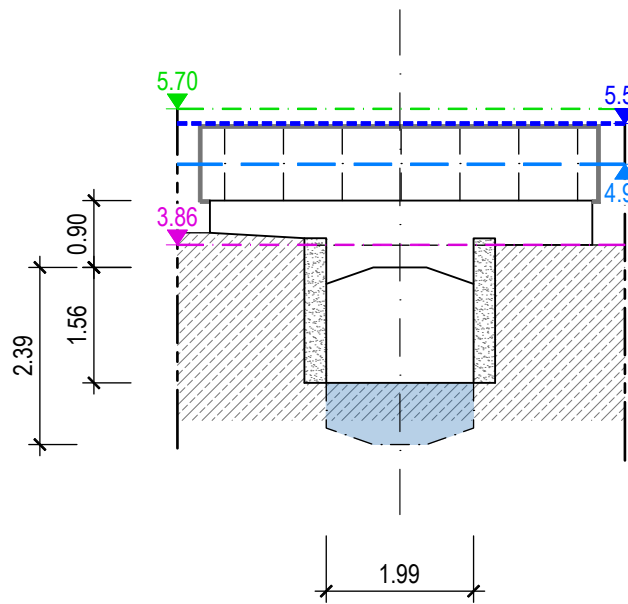

ALÇADO NASCENTE
LEVANTAMENTO TOPOGRÁFICO
Esc. 1:100

- COTA DA BASE DO CARRIL
- COTA DO BORDO DA PLATAFORMA
- NÍVEL DE CHEIA N=100 ANOS
- NÍVEL DE CHEIA N=20 ANOS

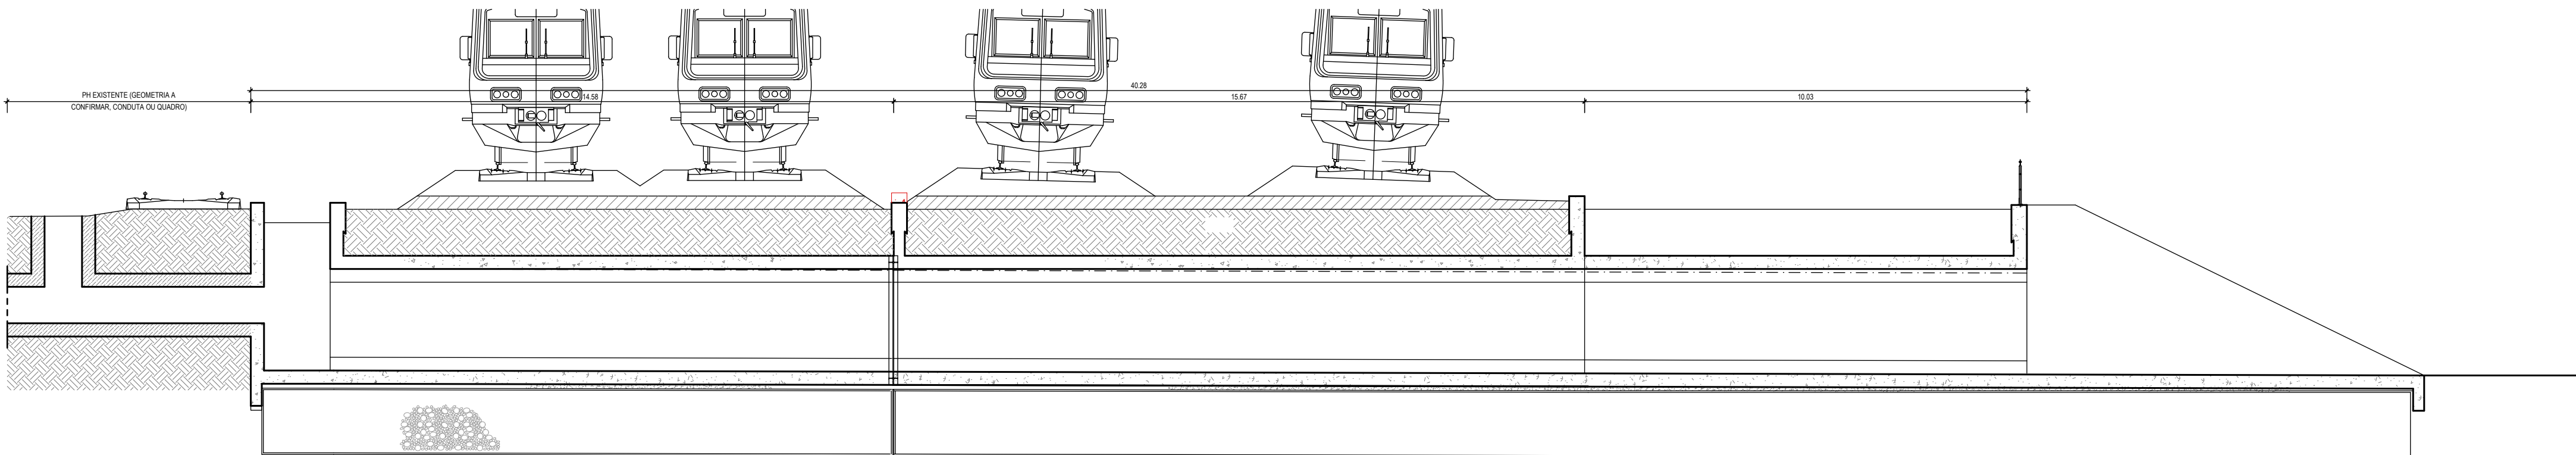

CORTE LONGITUDINAL
TELA FINAL
Esc. 1:100

Logótipo e informação complementar			Projeto		Código do Projeto	
EPF PROFICO			Elisabete Pinto		PF0223.PE.01.02.00.00.021.00	
99 - CONSULTORES DE ENGENHARIA ARQUITETURA, Lda			Linha		Nº de Registo SAP	
Código do Projeto			Linha do Norte - PK 34+100 a PK 47+000		Data	
22048			Castanheira do Ribatejo / Azambuja		19-12-2024	
Projeto			Especialidade		Nº de Ordem	
J. Lites			V01 - INFRAESTRUTURA E PLATAFORMA DE VIA FERREA		DRE 021	
PF0223.PE.01.02.00.00.021.00.DWG			Título do Desenho		Versão	
António Agra			Passagem Hidráulica 130B ao km 42+815		1:200	
José Pinto			Planta, corte longitudinal e alçados das topas		1:100	
Jorge Lites			Níveis de escoamento e manta de drenagem			
Direção de Engenharia e Ambiente			Projeto de Execução			