


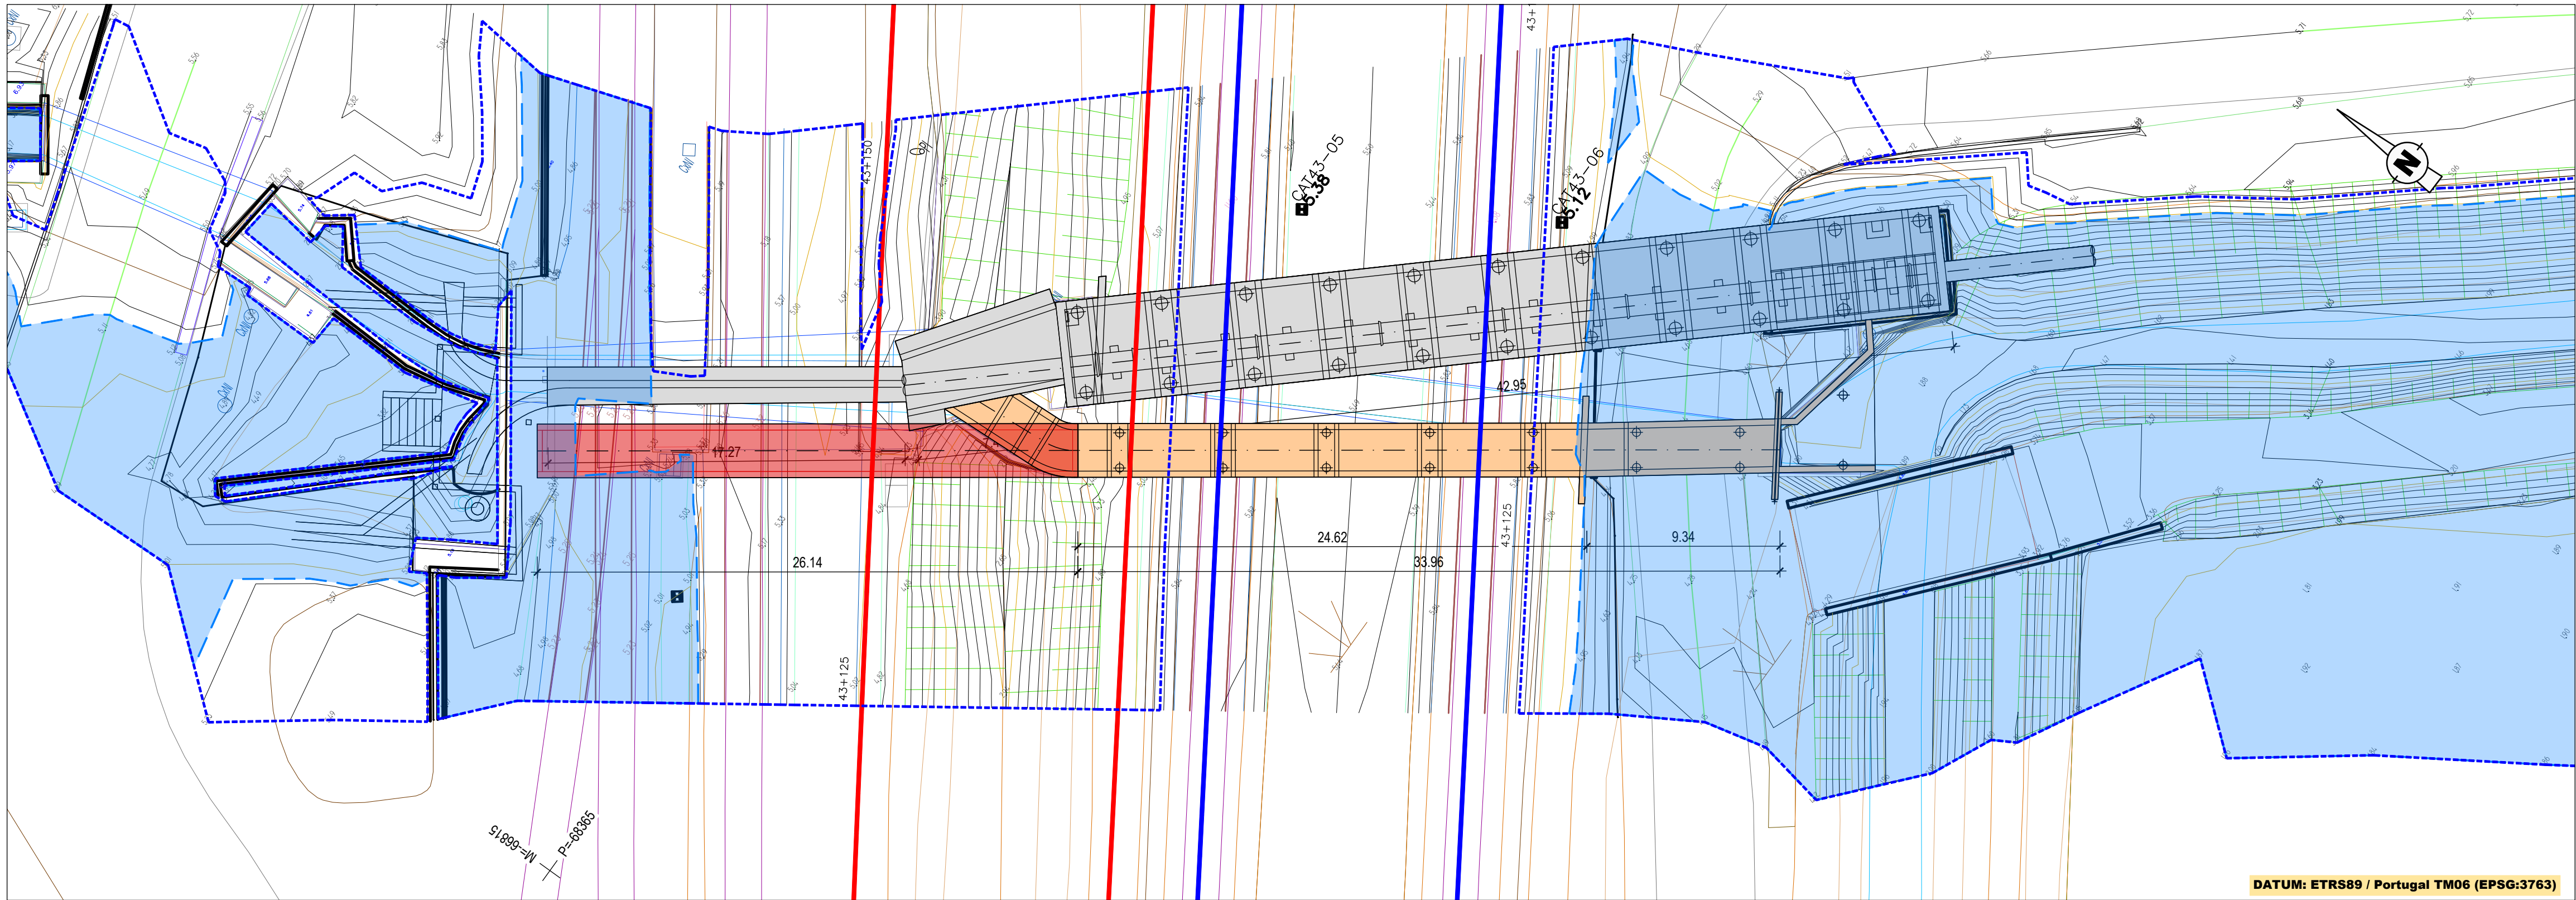


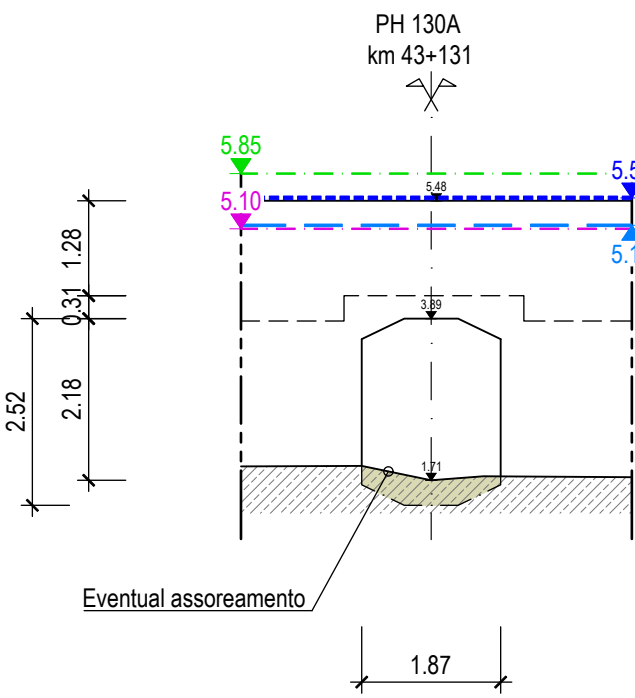


PH 130A - km 43+131 - PLANTA
Esc. 1:200

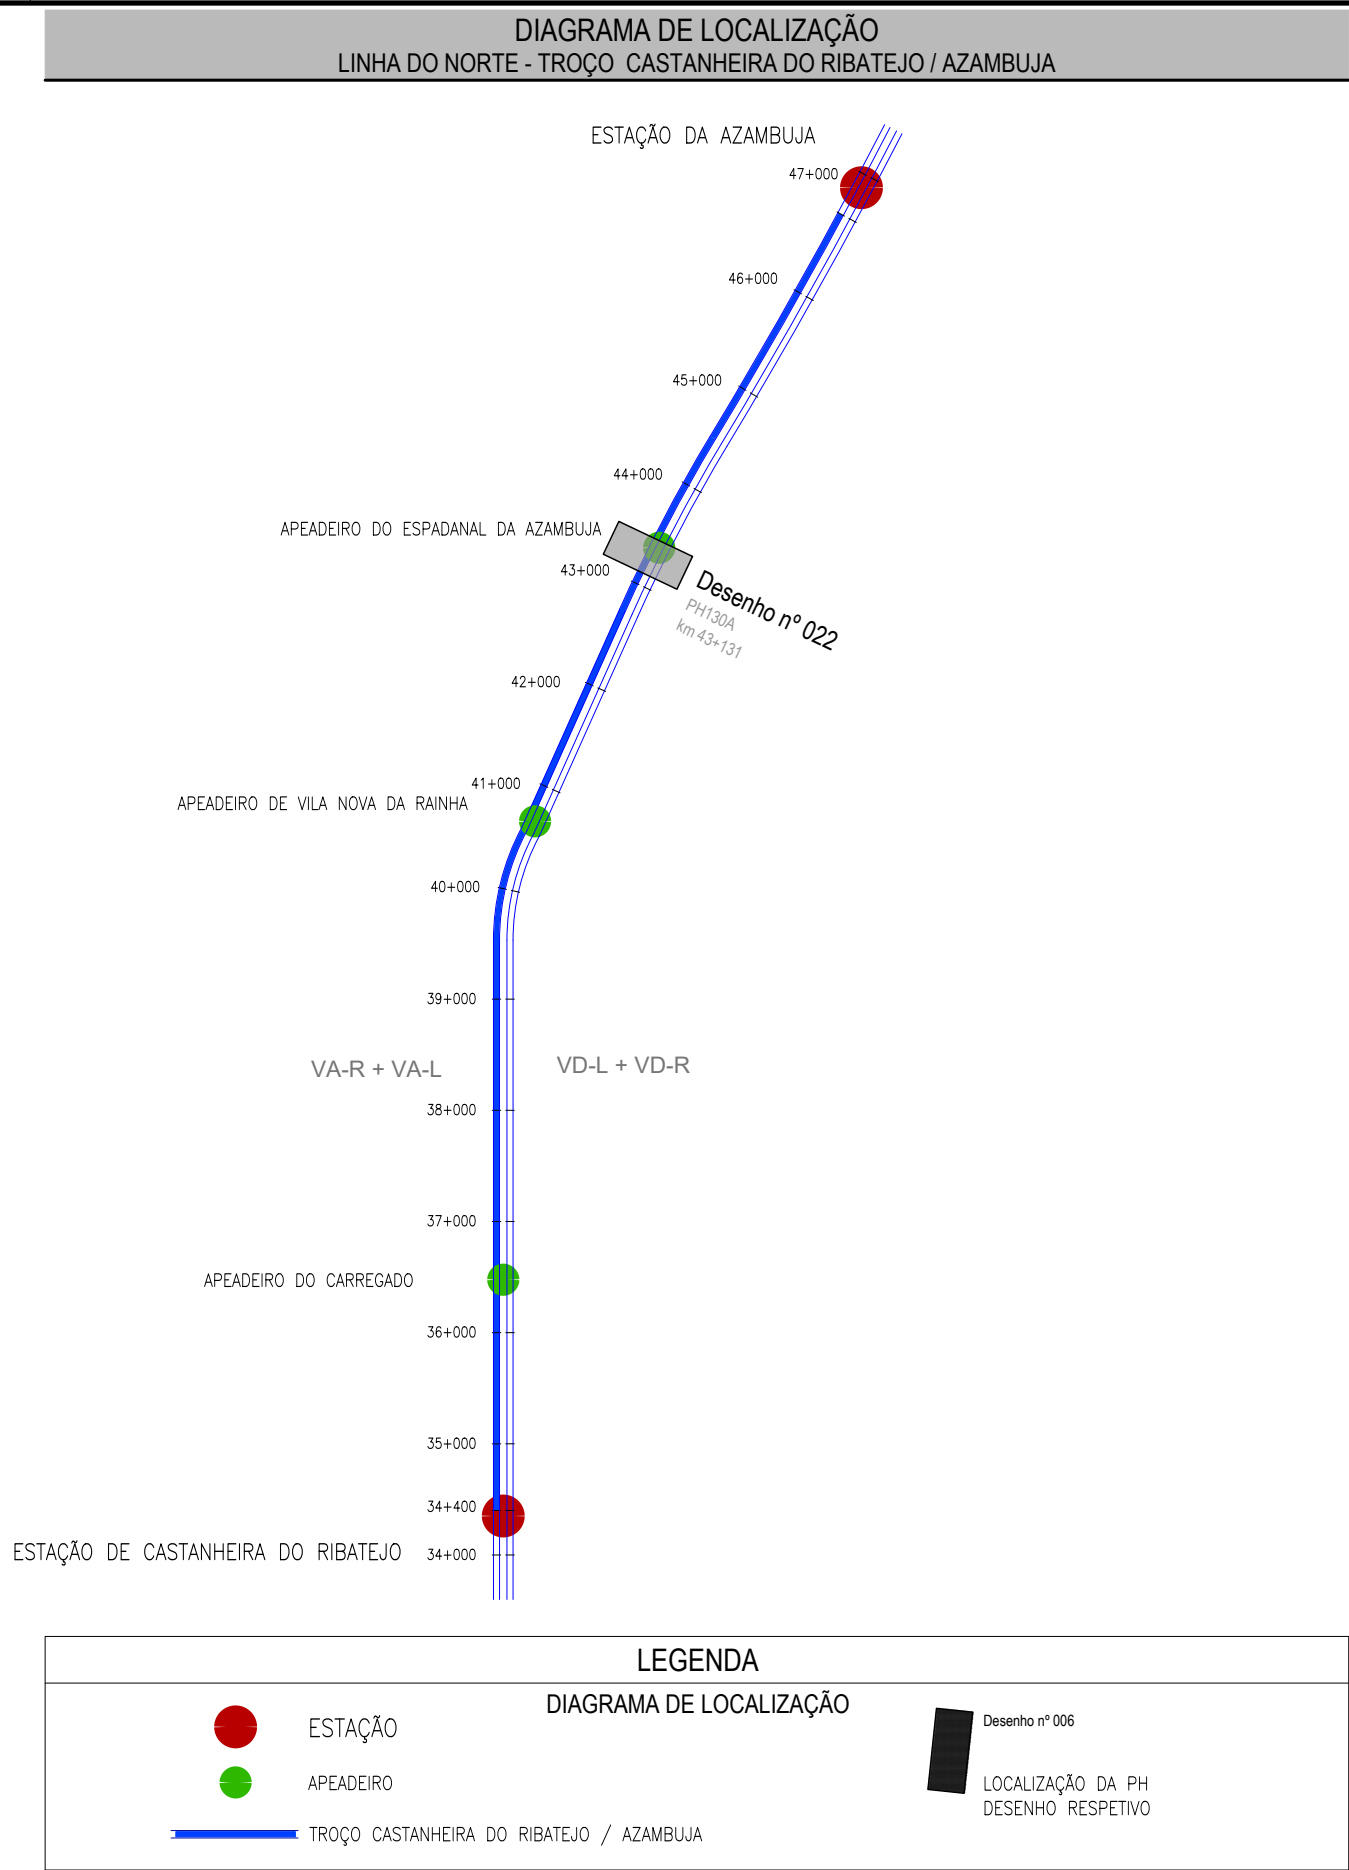


ALÇADO PONTE
LEVANTAMENTO TOPOGRÁFICO
Esc. 1:100

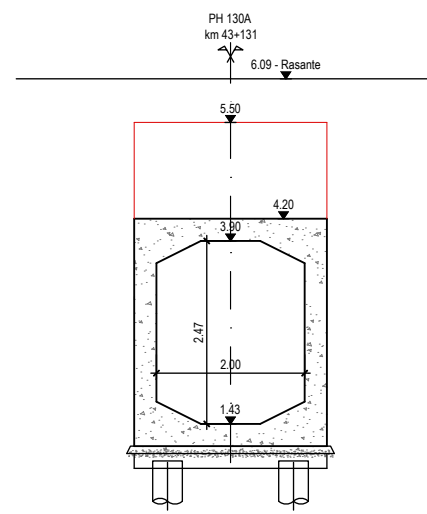


ALÇADO PONTE
TELA FINAL
Esc. 1:100

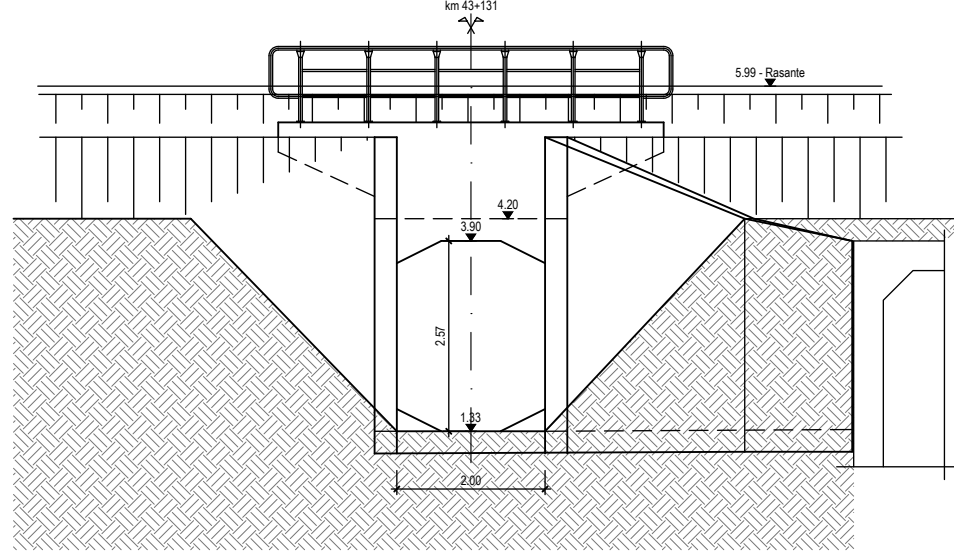

ALÇADO NASCENTE
TELA FINAL
Esc. 1:100

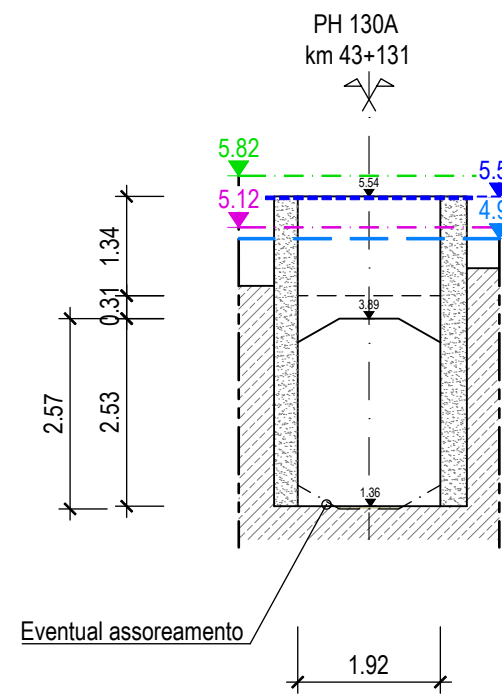

ALÇADO NASCENTE
LEVANTAMENTO TOPOGRÁFICO
Esc. 1:100

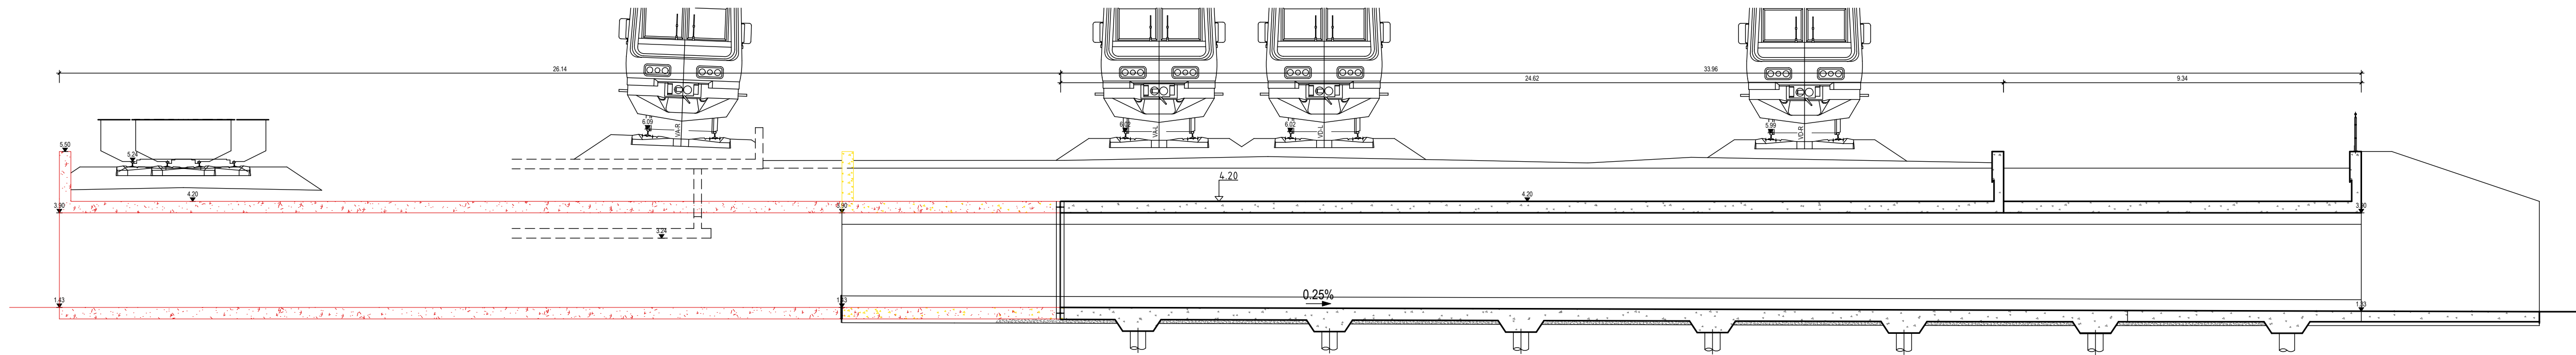

CORTE LONGITUDINAL
TELA FINAL
Esc. 1:100

Logótipo e informação complementar			Projeto		Código de Projeto	
EPF PROFICO			PF0223 - Quadruplicação do Troço entre Castanheira do Ribatejo e Azambuja		PF0223.PE.01.02.00.00.022.00	
99 - CONSULTORES DE ENGENHARIA ARQUITETURA, S.A.			Linha do Norte - PK 34+100 a PK 47+000		Nº de Registo SAP	
Código Projeto			Local		Data	
22048			Castanheira do Ribatejo / Azambuja		19-12-2024	
Folha			Especialidade		Nº de Ordem	
PF0223.PE.01.02.00.00.022.00.DWG			V01 - INFRAESTRUTURA E PLATAFORMA DE VIA FERREA		DRE 022	
Projeto			Título do Desenho		Versão	
António Agra			Passagem Hidráulica 130A ao km 43+131		1:200	
Desenho			Planta, corte longitudinal e alçados das topas		1:100	
Valido			Nível de execução e manuseio de munição			
Jorge Latas			Projeto de Execução			