


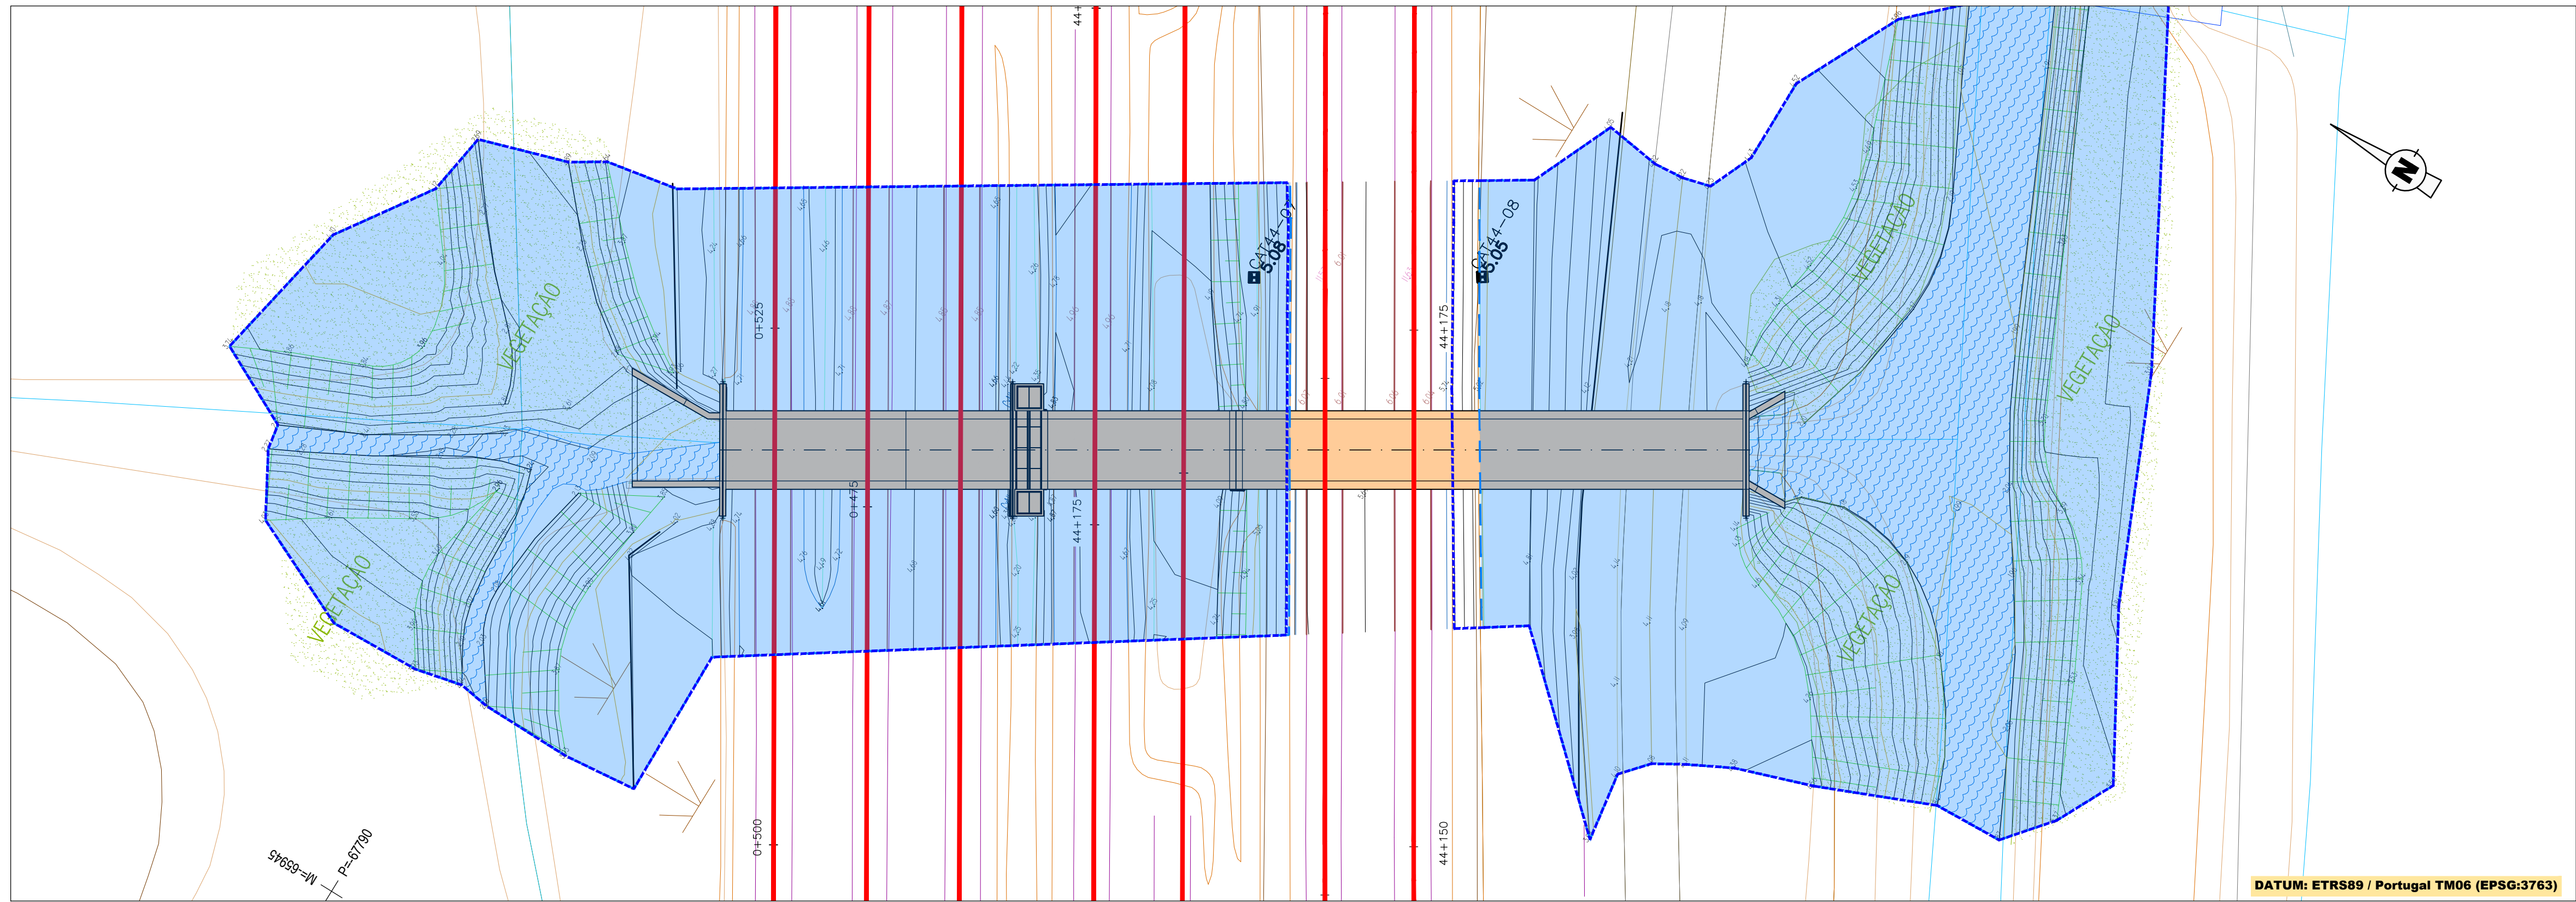


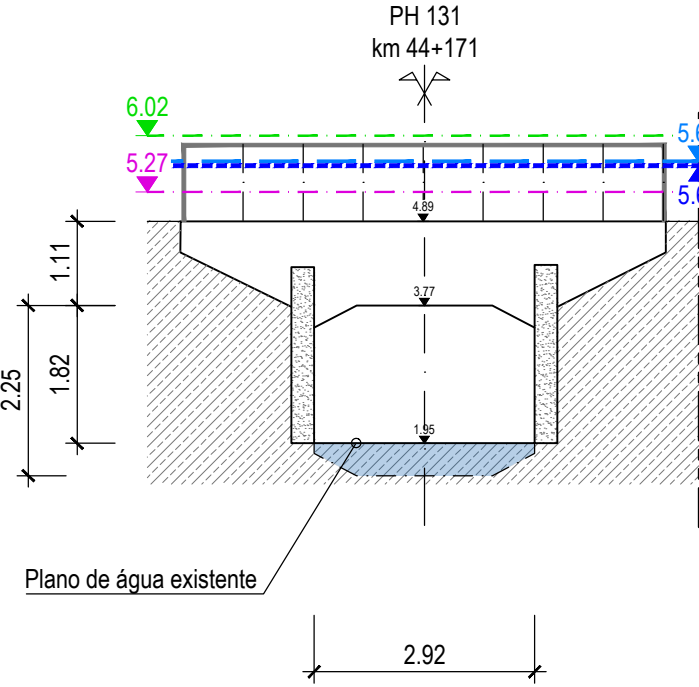


PH 131 - km 44+171 - PLANTA  
Esc. 1:200

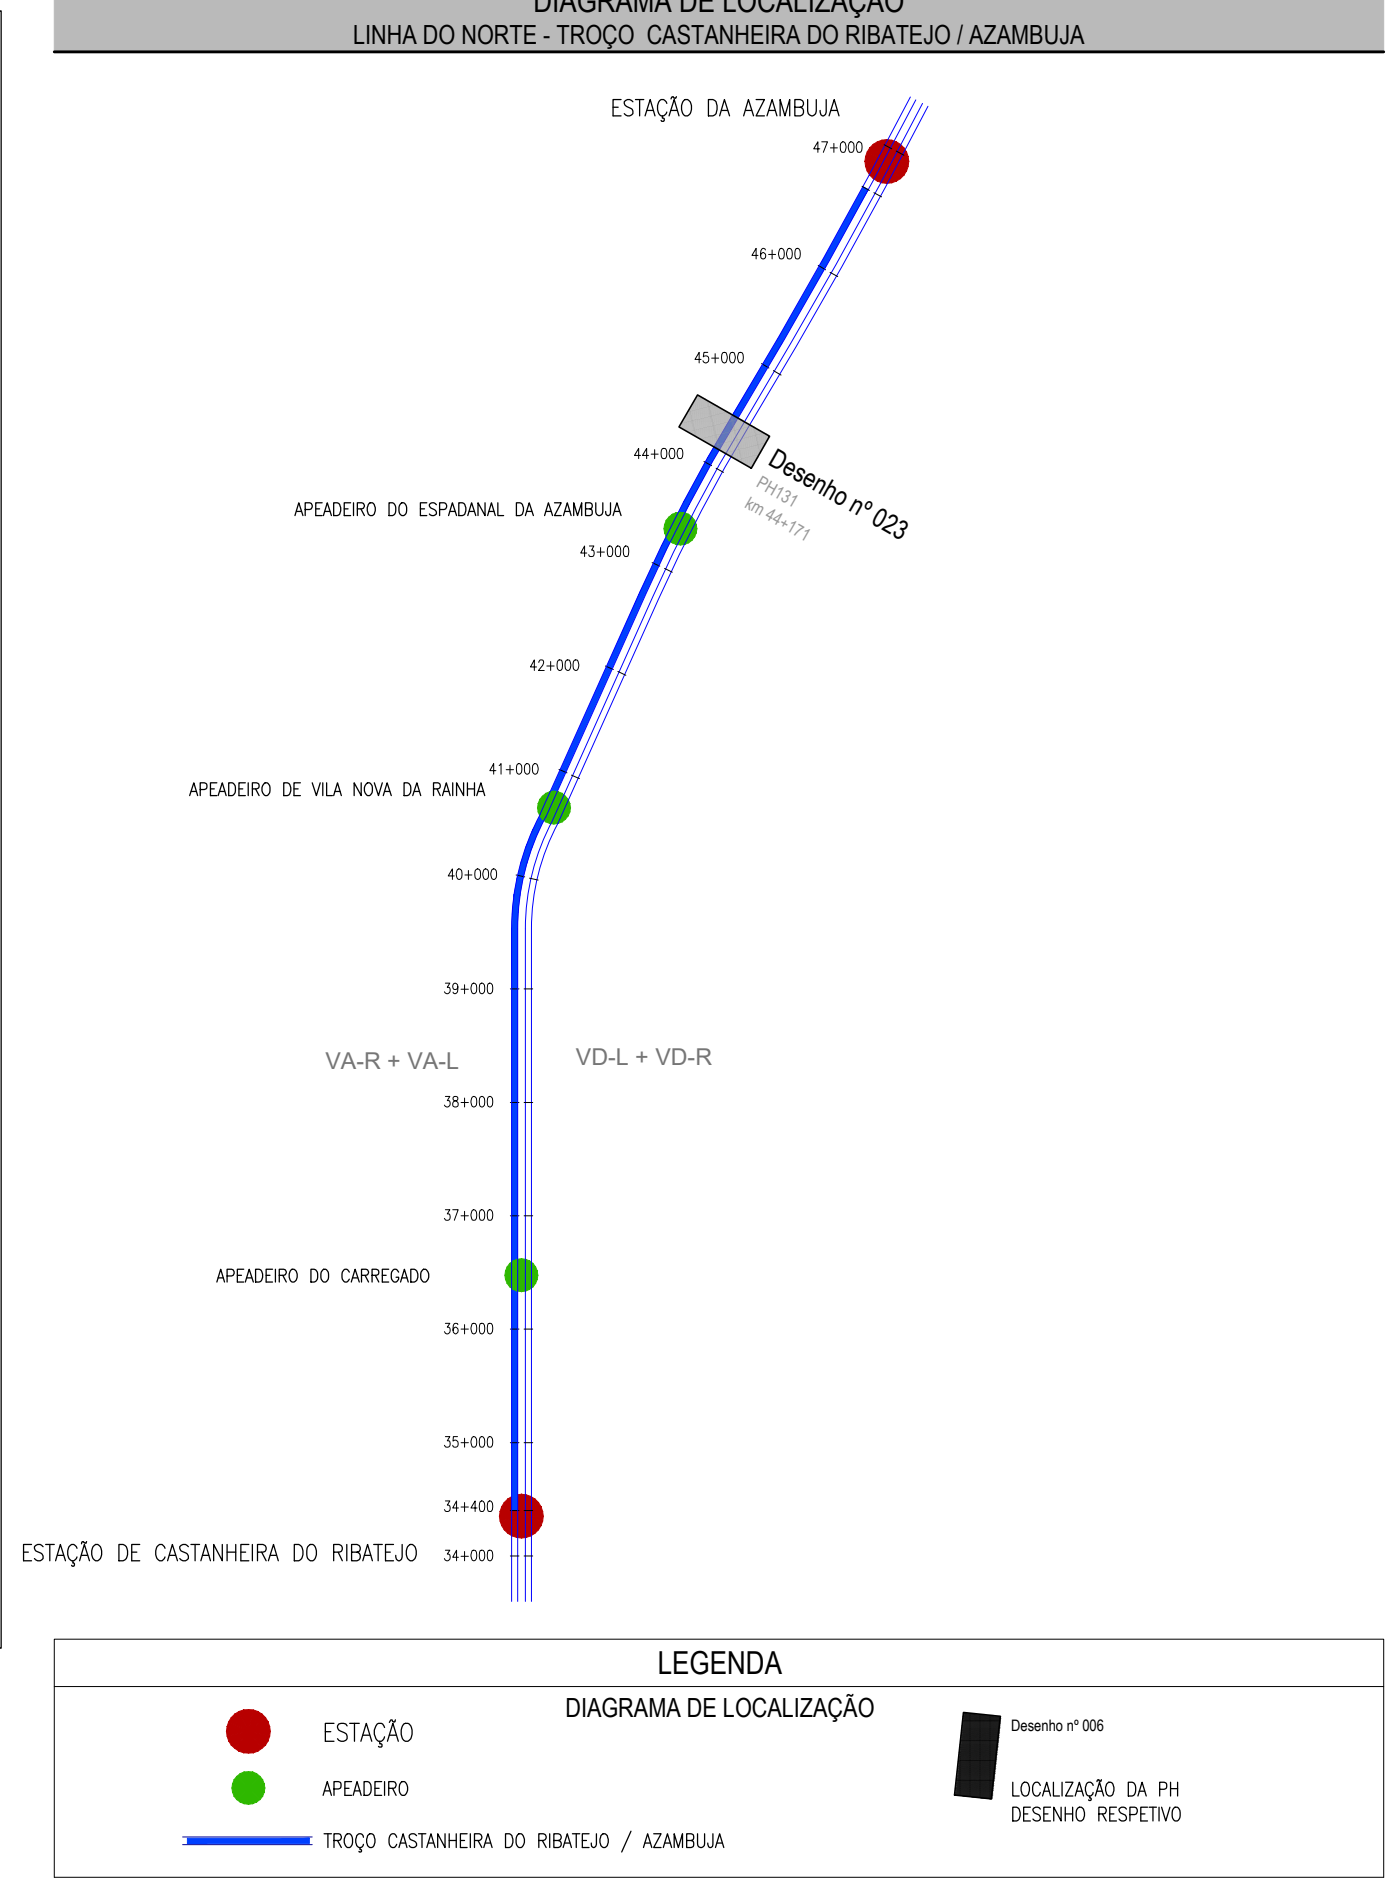


ALÇADO POENTE  
LEVANTAMENTO TOPOGRÁFICO  
Esc. 1:100

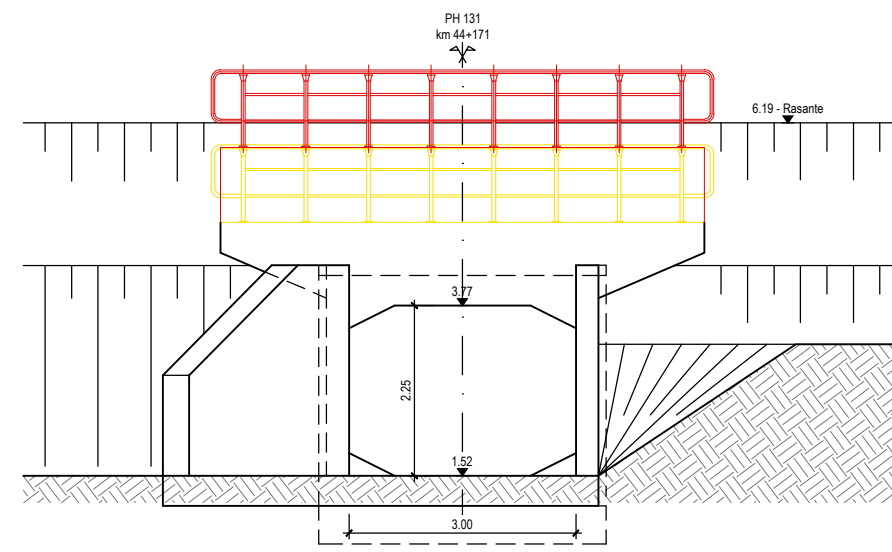


ALÇADO POENTE  
TELA FINAL  
Esc. 1:100

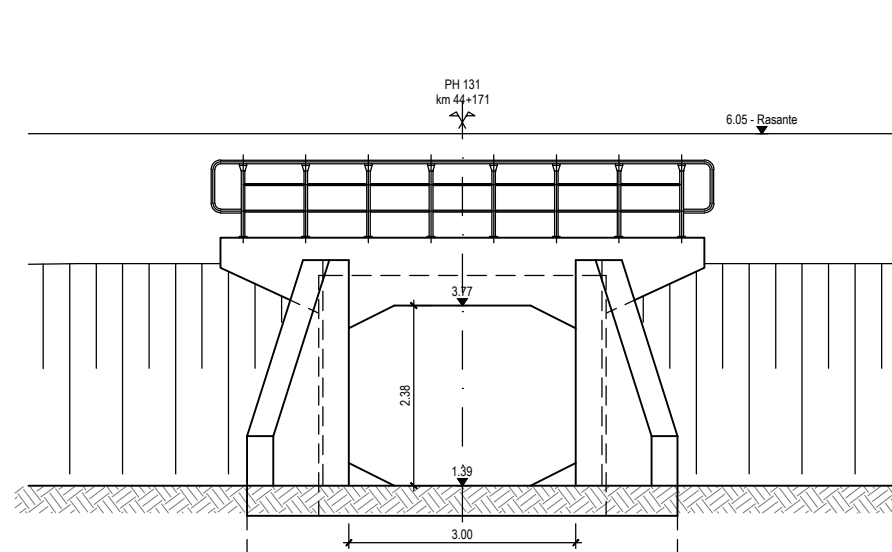

ALÇADO NASCENTE  
TELA FINAL  
Esc. 1:100

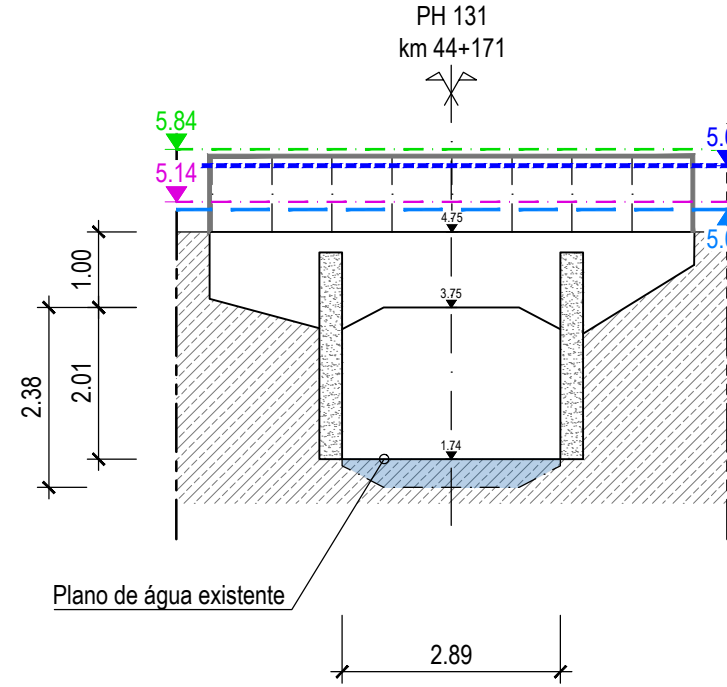

ALÇADO NASCENTE  
LEVANTAMENTO TOPOGRÁFICO  
Esc. 1:100

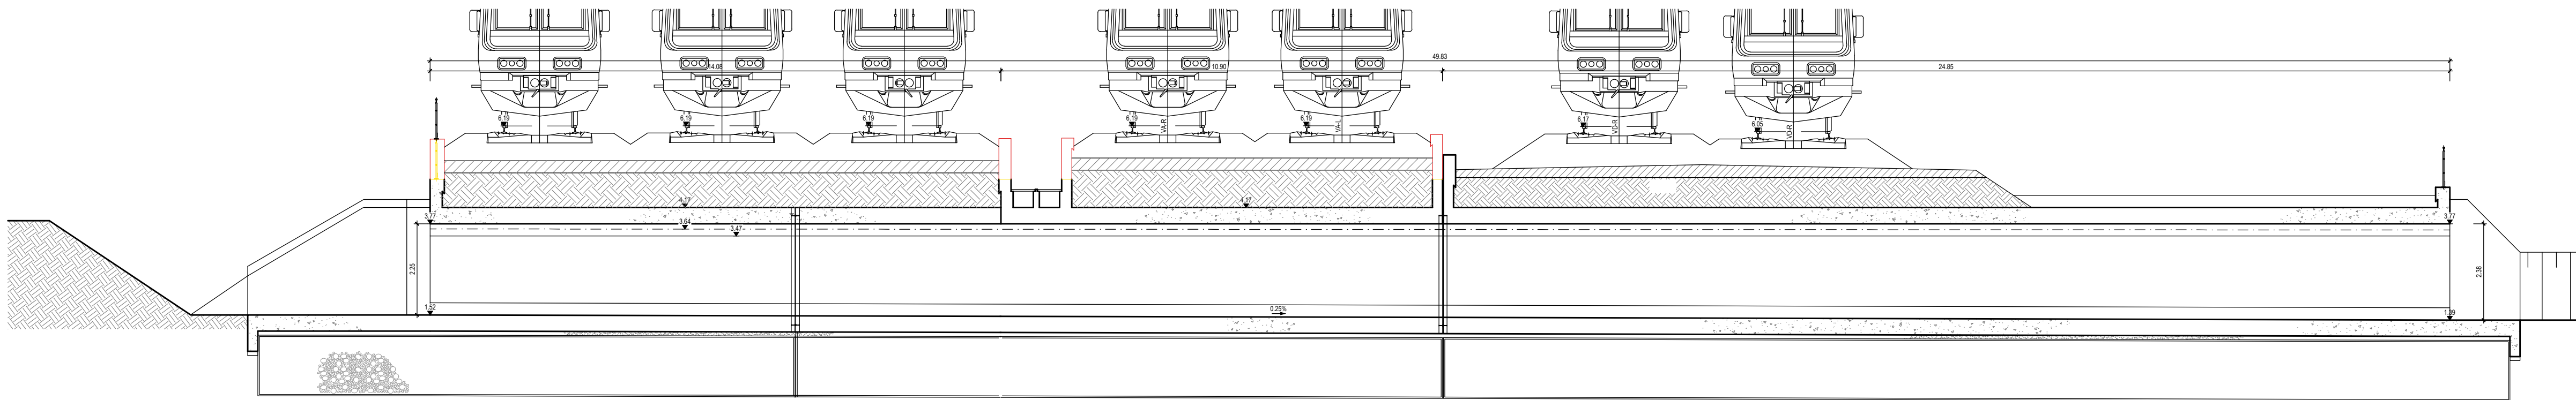

CORTE LONGITUDINAL  
TELA FINAL  
Esc. 1:100

|                                         |  |   |  |                                                                                      |  |                                                   |  |
|-----------------------------------------|--|---|--|--------------------------------------------------------------------------------------|--|---------------------------------------------------|--|
| Logotipo e identificação complementar   |  | O Gestor do Projeto<br>Elisabete Pinto   |  | Projeto<br>PF0223 - Quadruplicação do Troço entre Castanheira do Ribatejo e Azambuja |  | Código do Projeto<br>PF0223.PE.01.02.00.00.023.00 |  |
| O Responsável Unidade<br>Mário Faustino |  | O Responsável Departamento<br>Fernando Vendas   |  | O Diretor<br>José Alves Monteiro                                                     |  | N.º de Registo SAP                                |  |
| Código Projeto<br>22048                 |  | Folha<br>PF0223.PE.01.02.00.00.023.00.DWG   |  | Empreendimento<br>Direção de Engenharia e Ambiente                                   |  | Data<br>19-12-2024                                |  |
| Projeto<br>António Agra                 |  | Desenho<br>José Pinto   |  | Folha<br>Jorge Latais                                                                |  | Versão<br>DRE 023                                 |  |
| Projeto de Execução                     |  | Título do Documento<br>Passagem Hidráulica 131 ao km 44+171<br>Planta, corte longitudinal e alçados dos topos<br>Níveis de escoamento e manchas de inundação |  | Escala<br>1:200<br>1:100                                                             |  | 00                                                |  |