


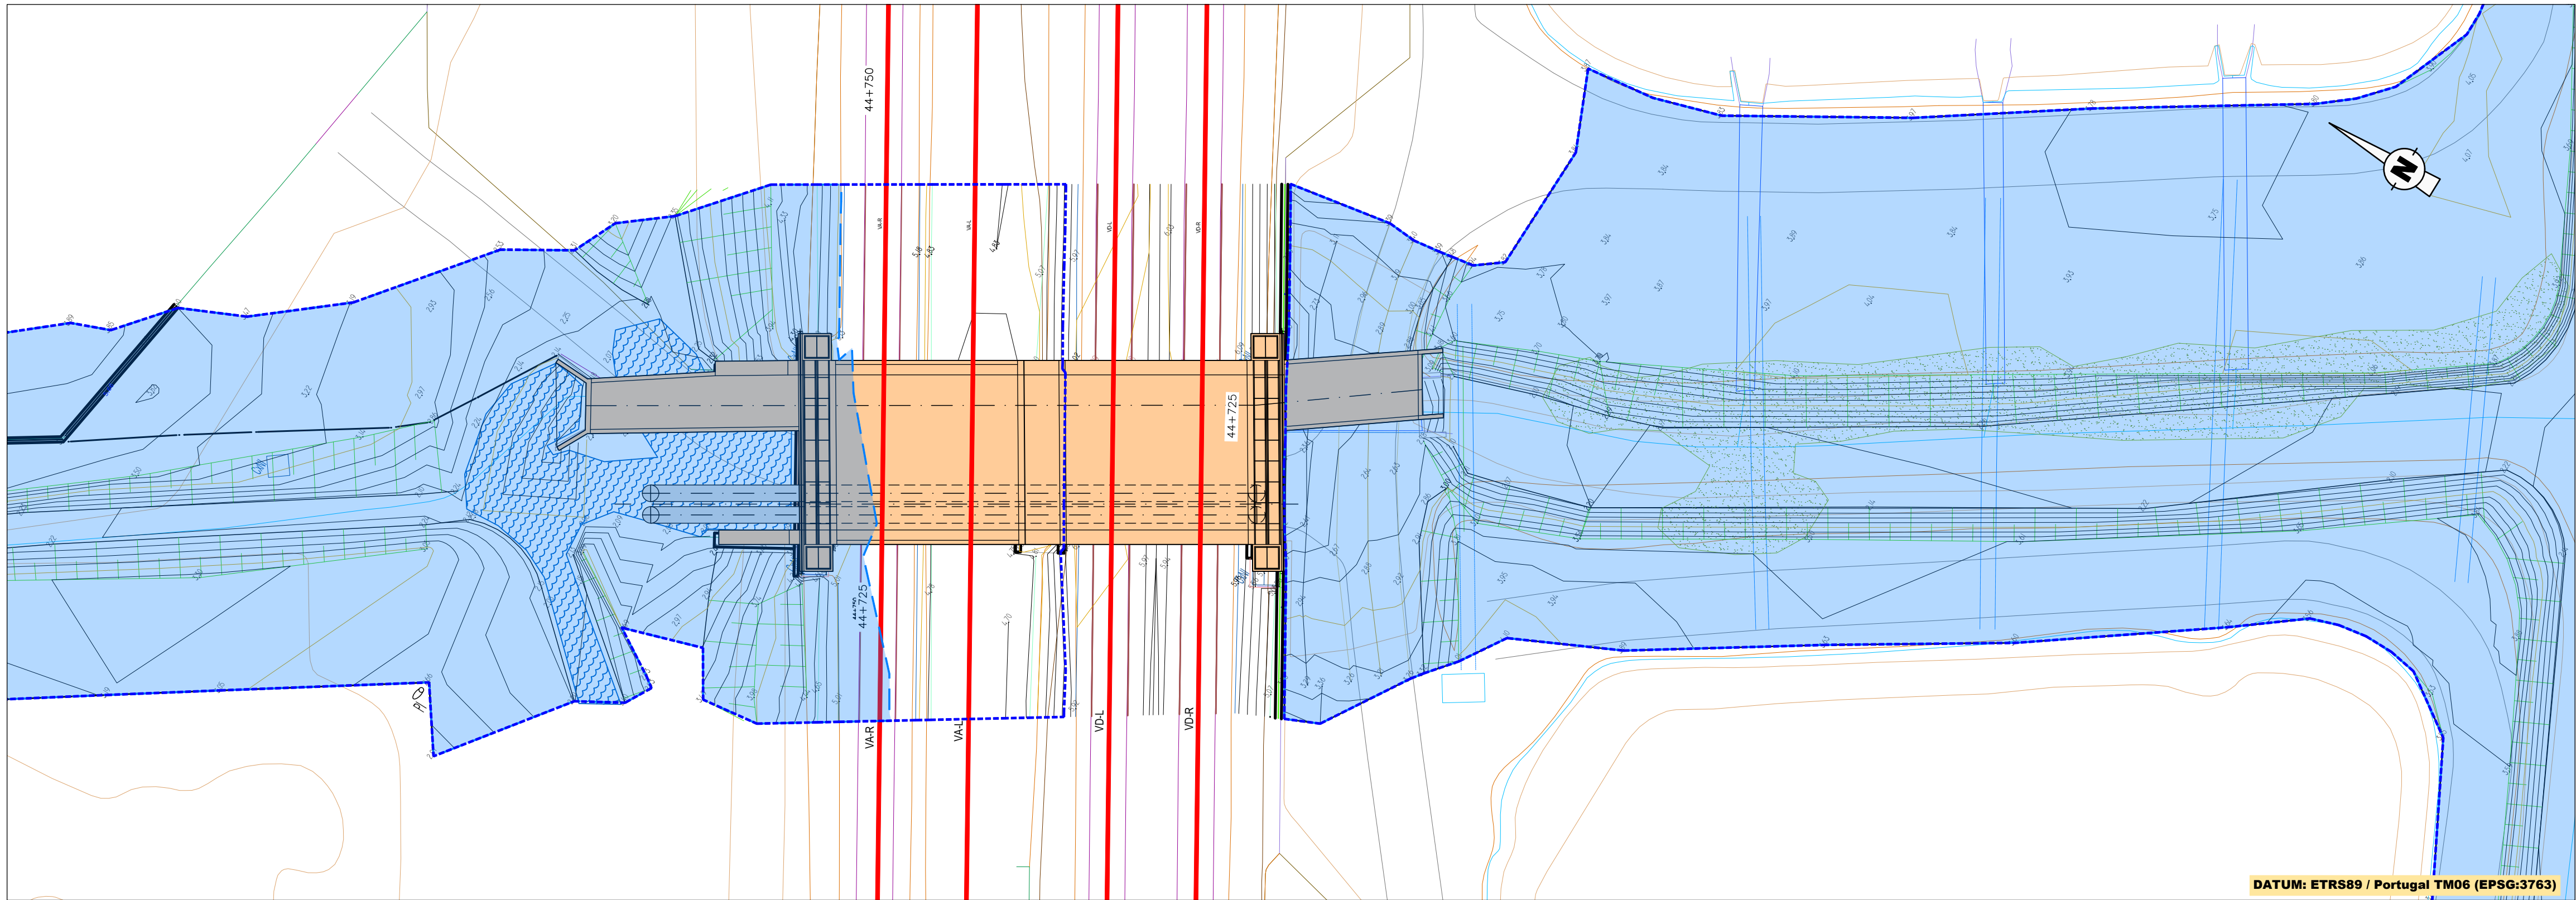
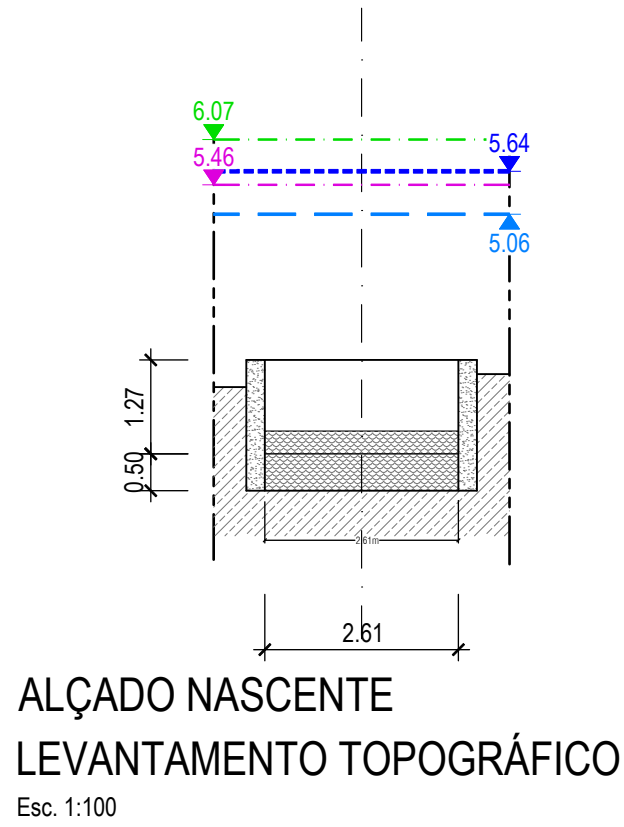
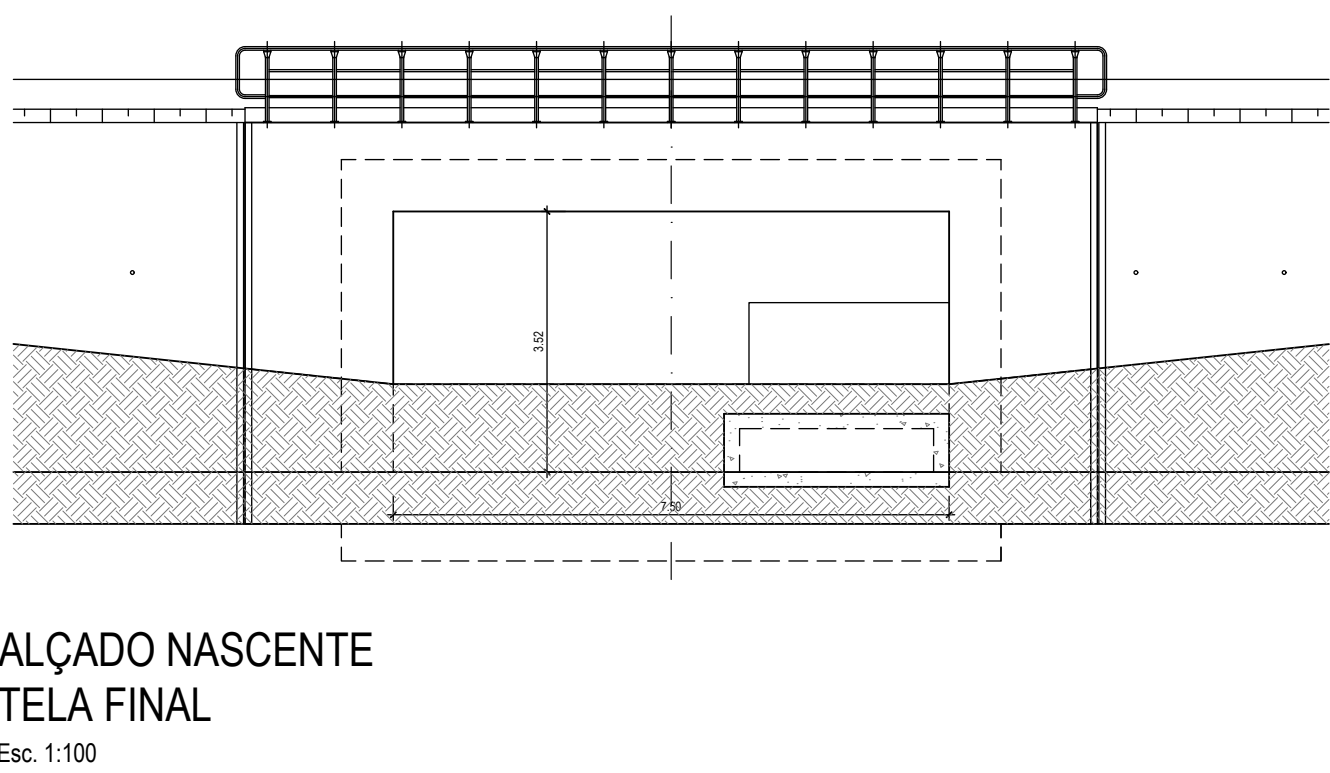
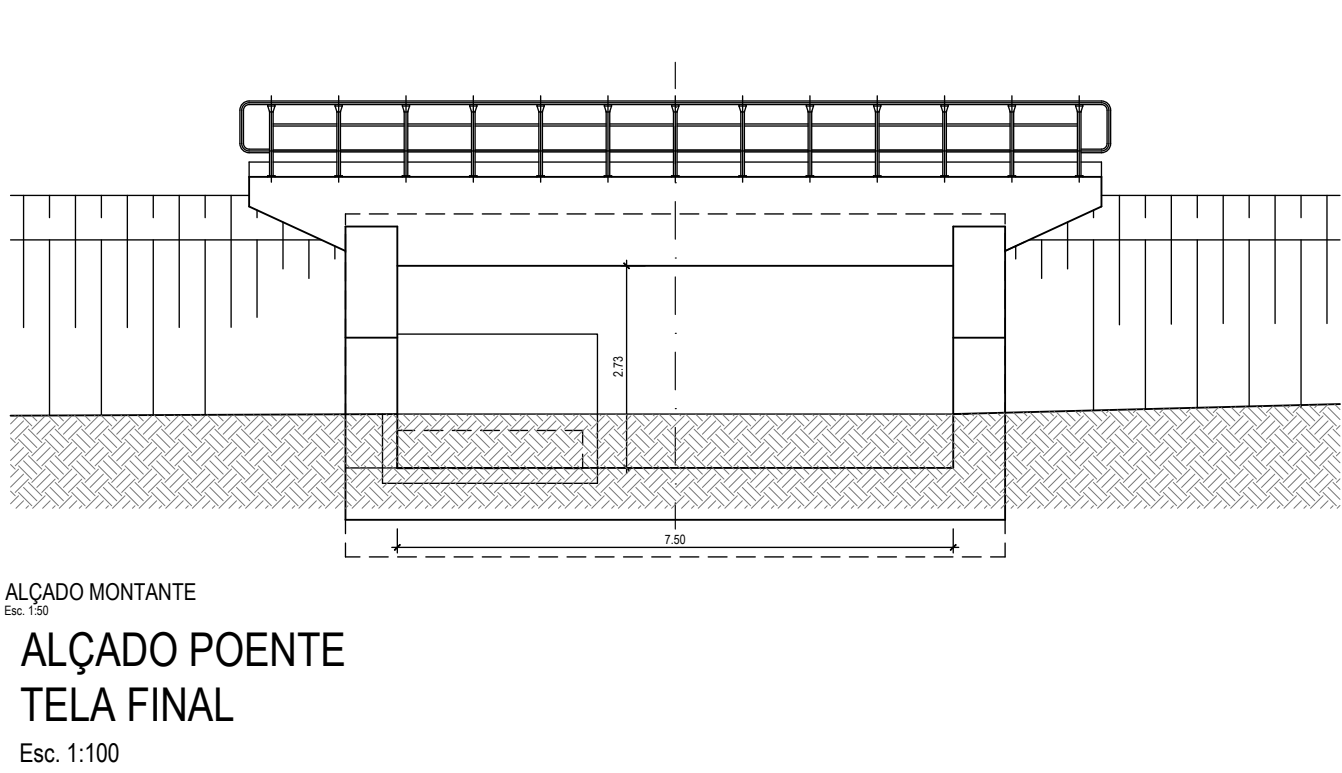


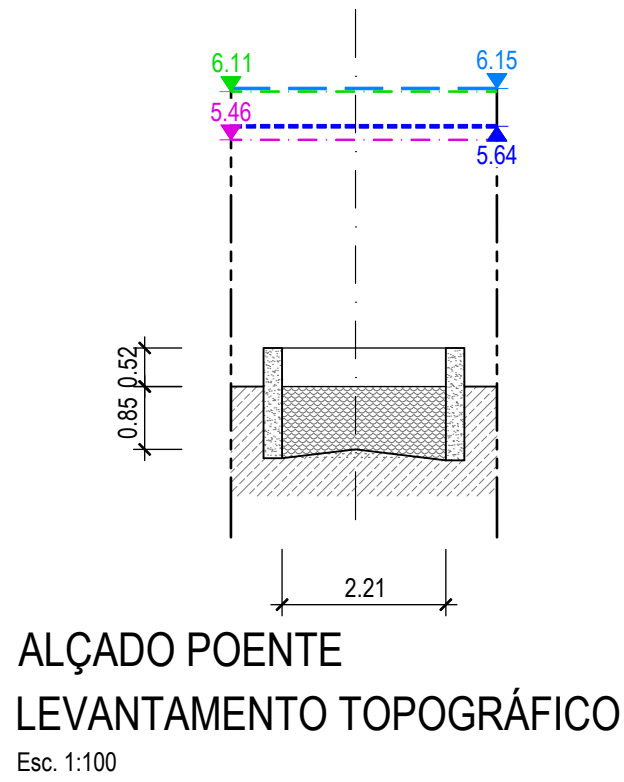

PH 132 - km 44+750 - PLANTA
Esc. 1:200

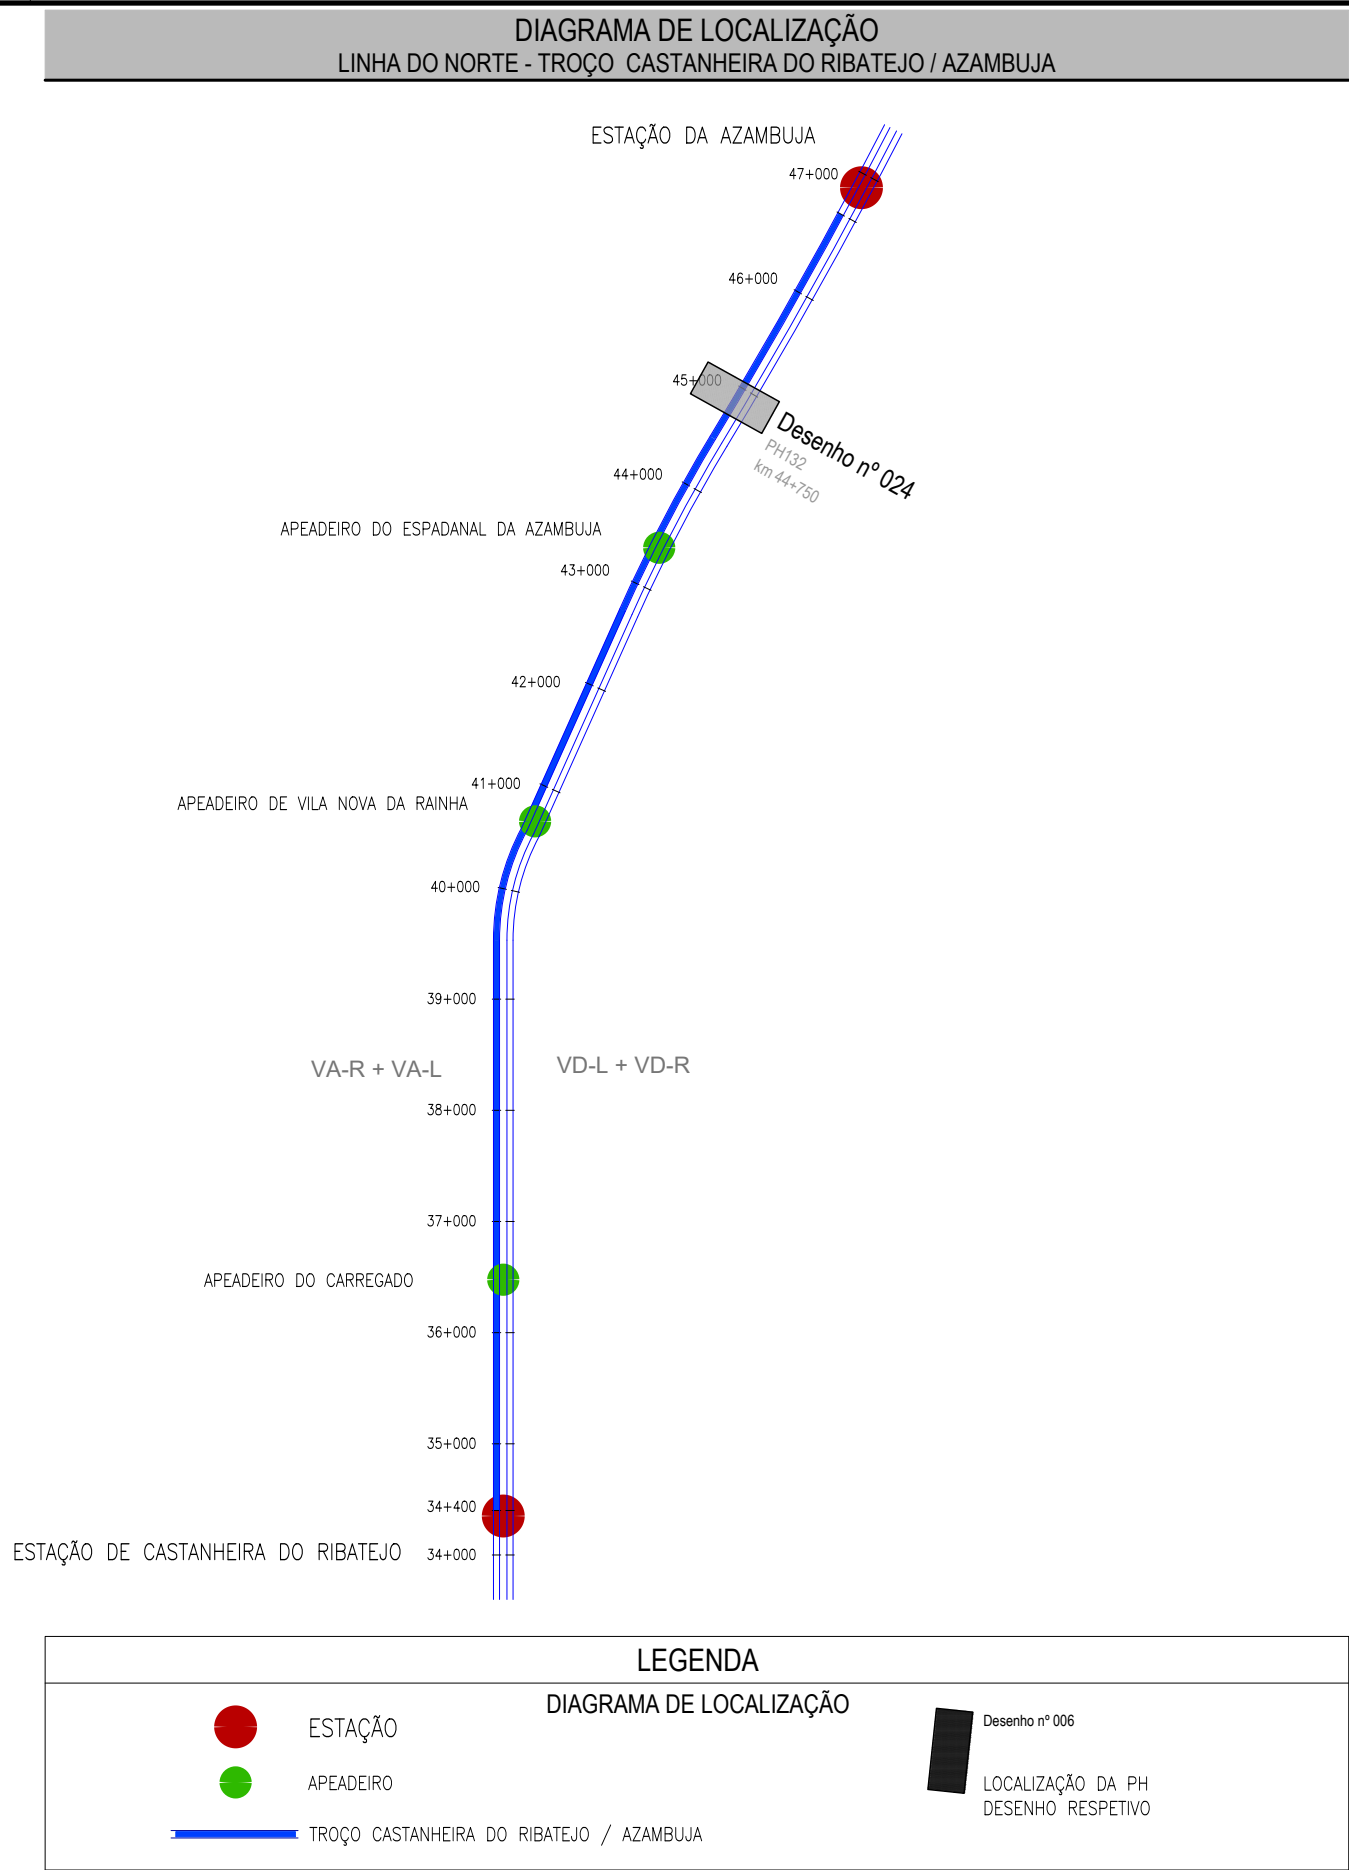

- COTA DA BASE DO CARRIL
- COTA DO BORDO DA PLATAFORMA
- NÍVEL DE CHEIA N=100 ANOS
- NÍVEL DE CHEIA N=20 ANOS

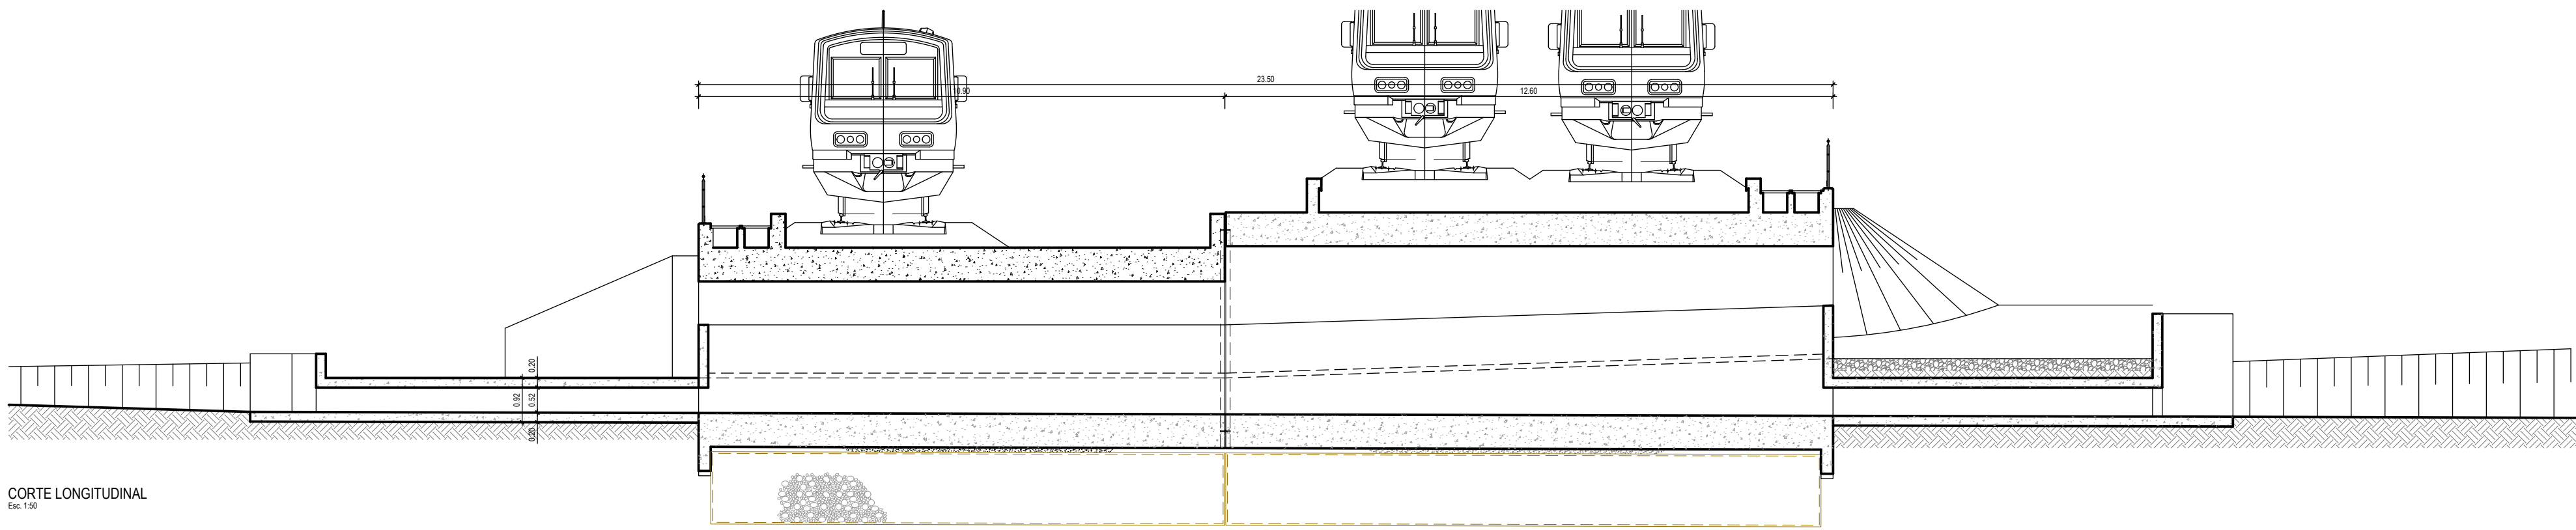

CORTE LONGITUDINAL
TELA FINAL
Esc. 1:100



Logótipo e informação complementar			Projeto		Código/Descrição	
			O Diretor do Projeto Elisabete Pinto		PF0223 - Quadruplicação do Troço entre Castanheira do Ribatejo e Azambuja	
			O Responsável Unidade Mário Faustino		Linha do Norte - PK 34+100 a PK 47+000	
			O Responsável Departamento Fernando Vendas		Local Castanheira do Ribatejo / Azambuja	
			O Diretor José Alves Monteiro		Especialidade V01 - INFRAESTRUTURA E PLATAFORMA DE VIA FERREA TOMO 1.2 - DRENAGEM	
Código Projeto			Direção de Engenharia e Ambiente		Título do Desenho	
22048			Empreendimento		Passagem Hidráulica 132 ao km 44+750	
Folha			Fase		Planta, corte longitudinal e alçados das topas	
PF0223.PE.01.02.00.00.024.00.DWG			Projeto de Execução		Níveis de escoamento e mairias de mairias	
Rev. Data			Responsável		Escala	
19-12-2024			J. Lites		1:200	
Emissão original			Projeto		1:100	
			Antonio Agra			
			Desenho			
			Jose Pinto			
			Valido			
			Jorge Lites			