


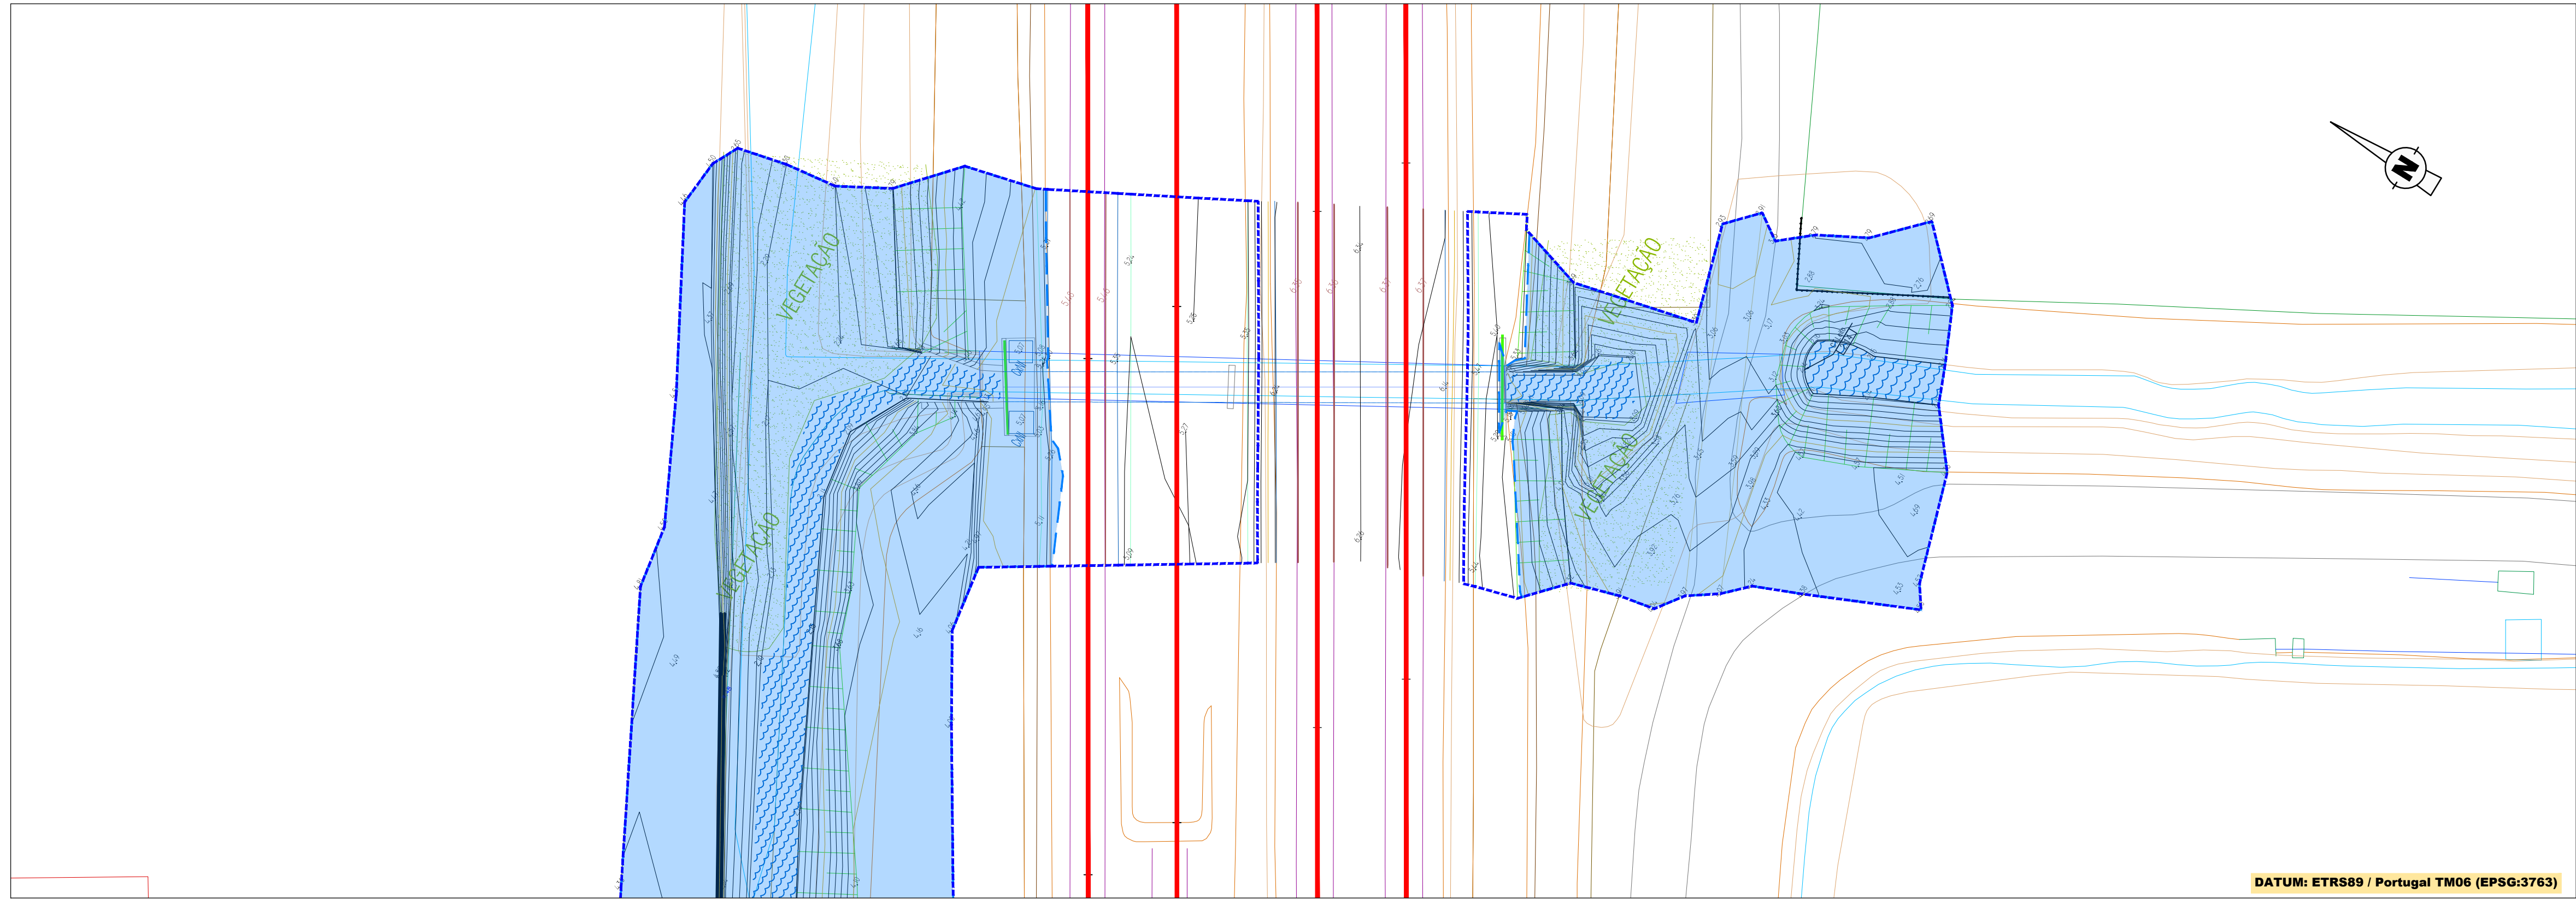


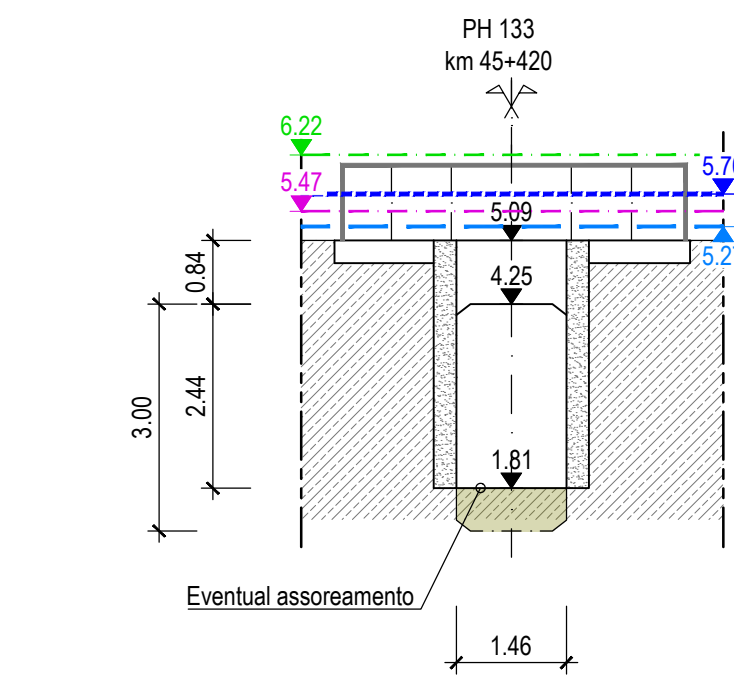


PH 133 - km 45+420 - PLANTA
Esc. 1:200

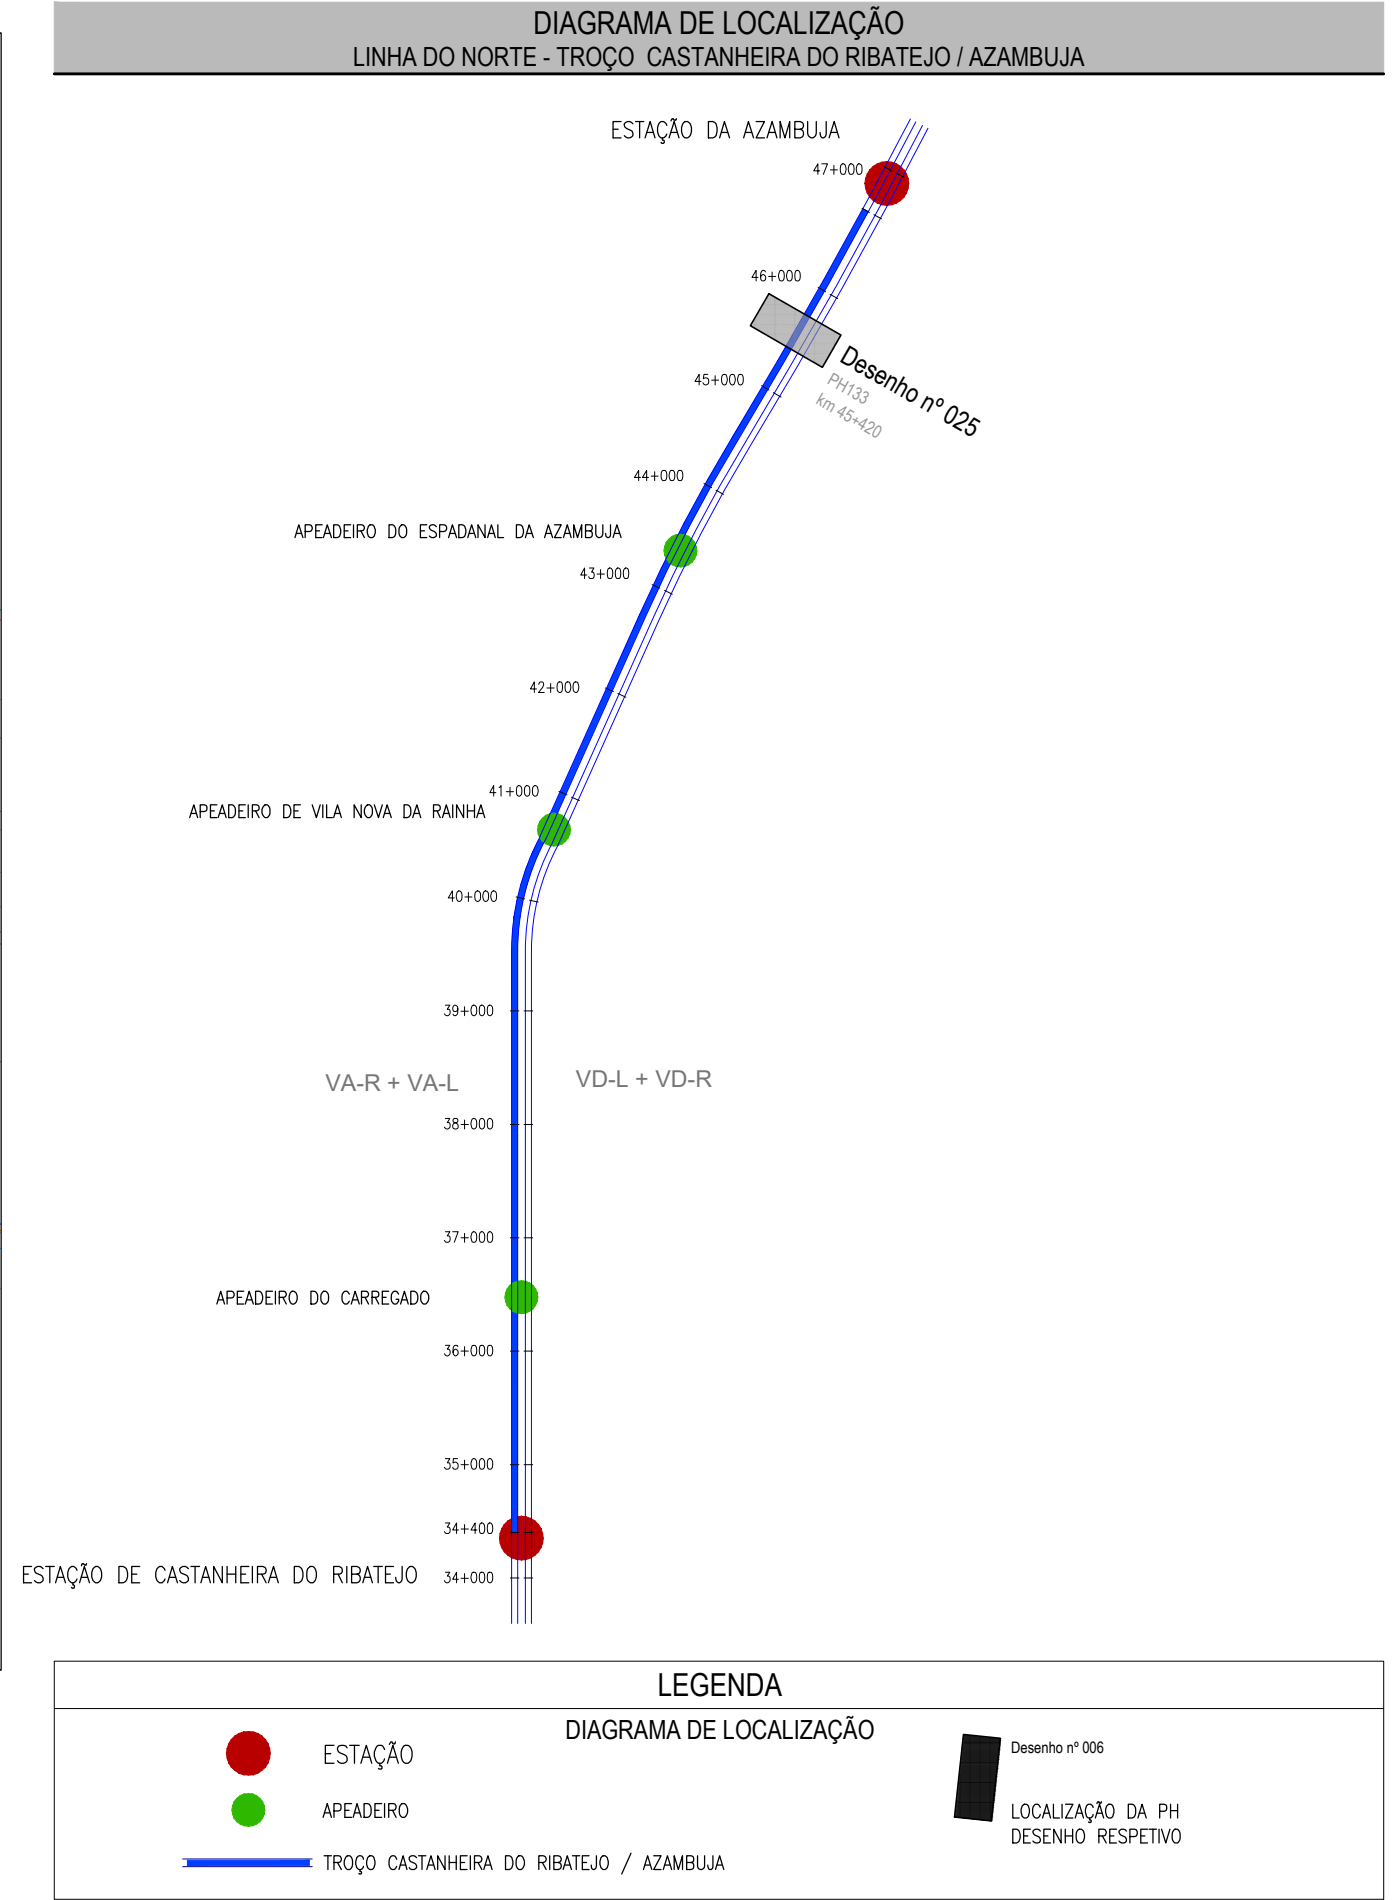


ALÇADO POENTE
LEVANTAMENTO TOPOGRÁFICO
Esc. 1:100

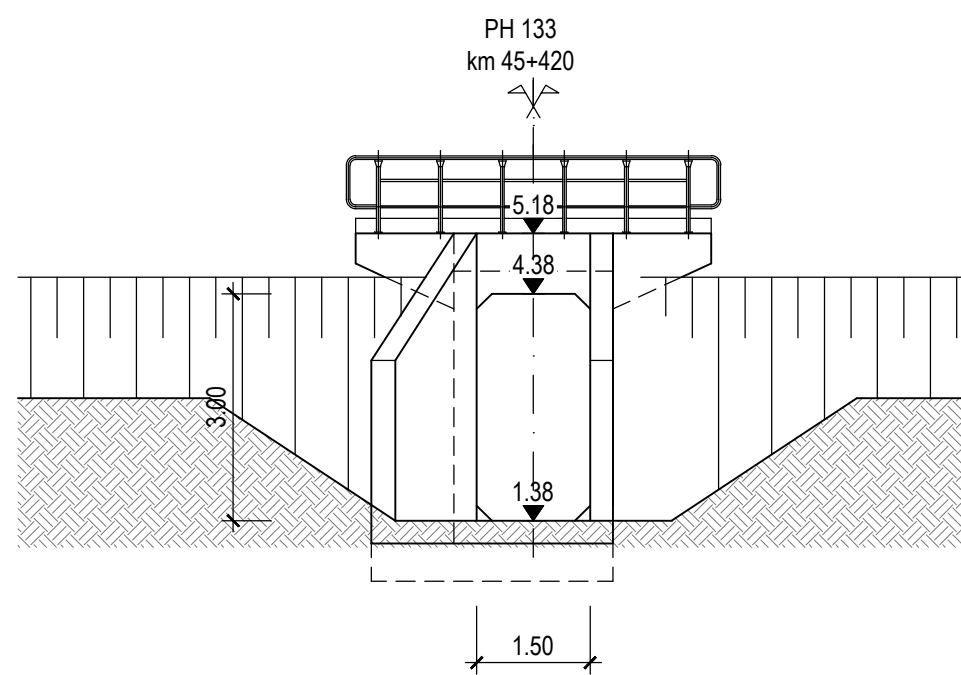


ALÇADO POENTE
TELA FINAL
Esc. 1:100

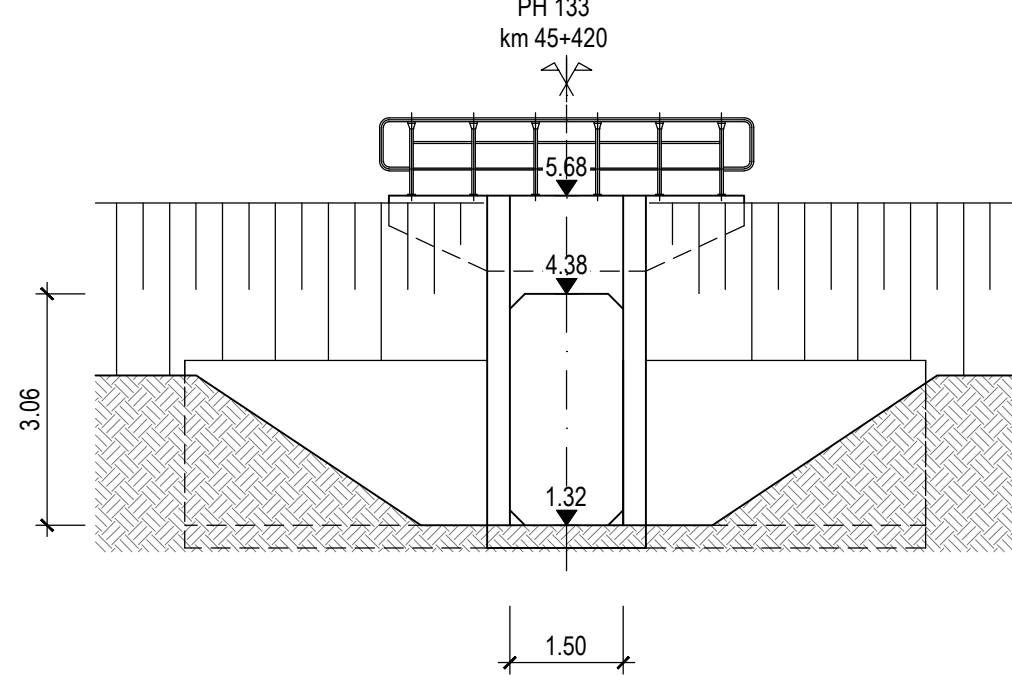

ALÇADO NASCENTE
TELA FINAL
Esc. 1:100

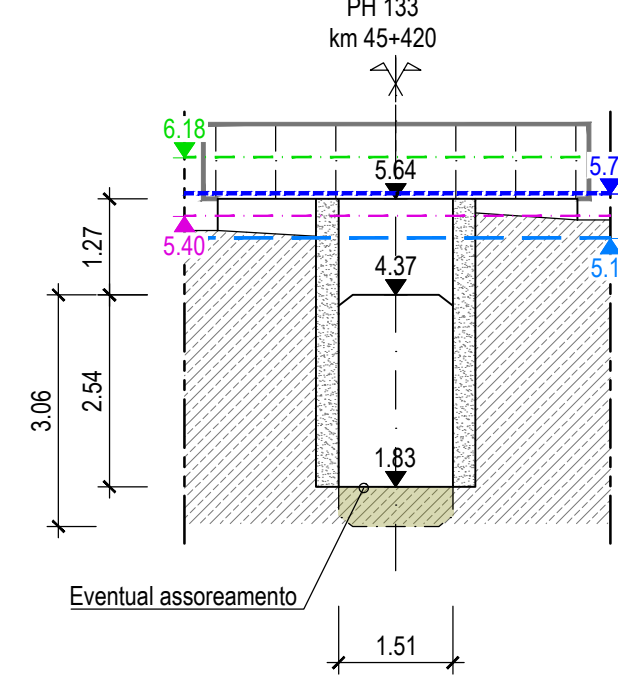

ALÇADO NASCENTE
LEVANTAMENTO TOPOGRÁFICO
Esc. 1:100

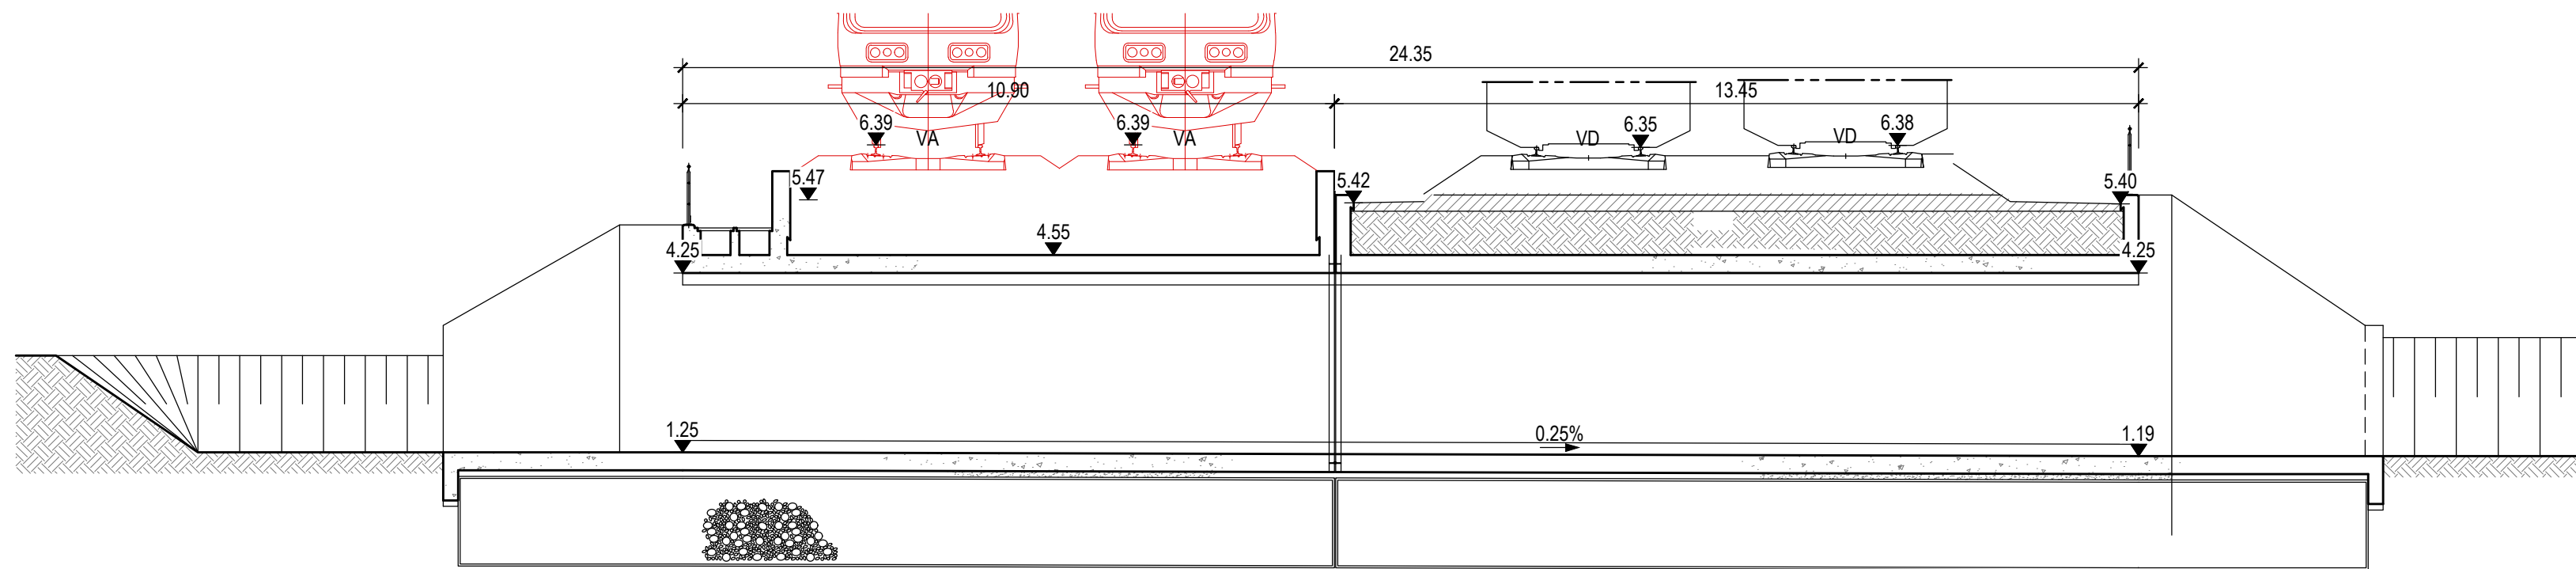

CORTE LONGITUDINAL
TELA FINAL
Esc. 1:100

Logótipos e identificação complementar		O Gestor do Projeto Elisabete Pinto		Projeto PF0223 - Quadruplicação do Troço entre Castanheira do Ribatejo e Azambuja		Código do Projeto PF0223.PE.01.02.00.00.025.00	
O Responsável Unidade Marino Faustino		O Responsável Departamento Fernando Vendas		O Diretor José Alves Monteiro		N.º de Registo SAP	
Código do Projeto 22048		Folha PF0223.PE.01.02.00.00.025.00.DWG		Data 19-12-2024		Versão 00	
Projeto António Agra		Desenho José Pinto		Folha Jorge Lamas		Título do Documento Passagem Hidráulica 133 ao km 45+420 Planta, corte longitudinal e alçados dos topos Níveis de escoamento e manchas de inundação	
Empreendimento Direção de Engenharia e Ambiente		Folha Projeto de Execução		Escala 1:200 1:100			