


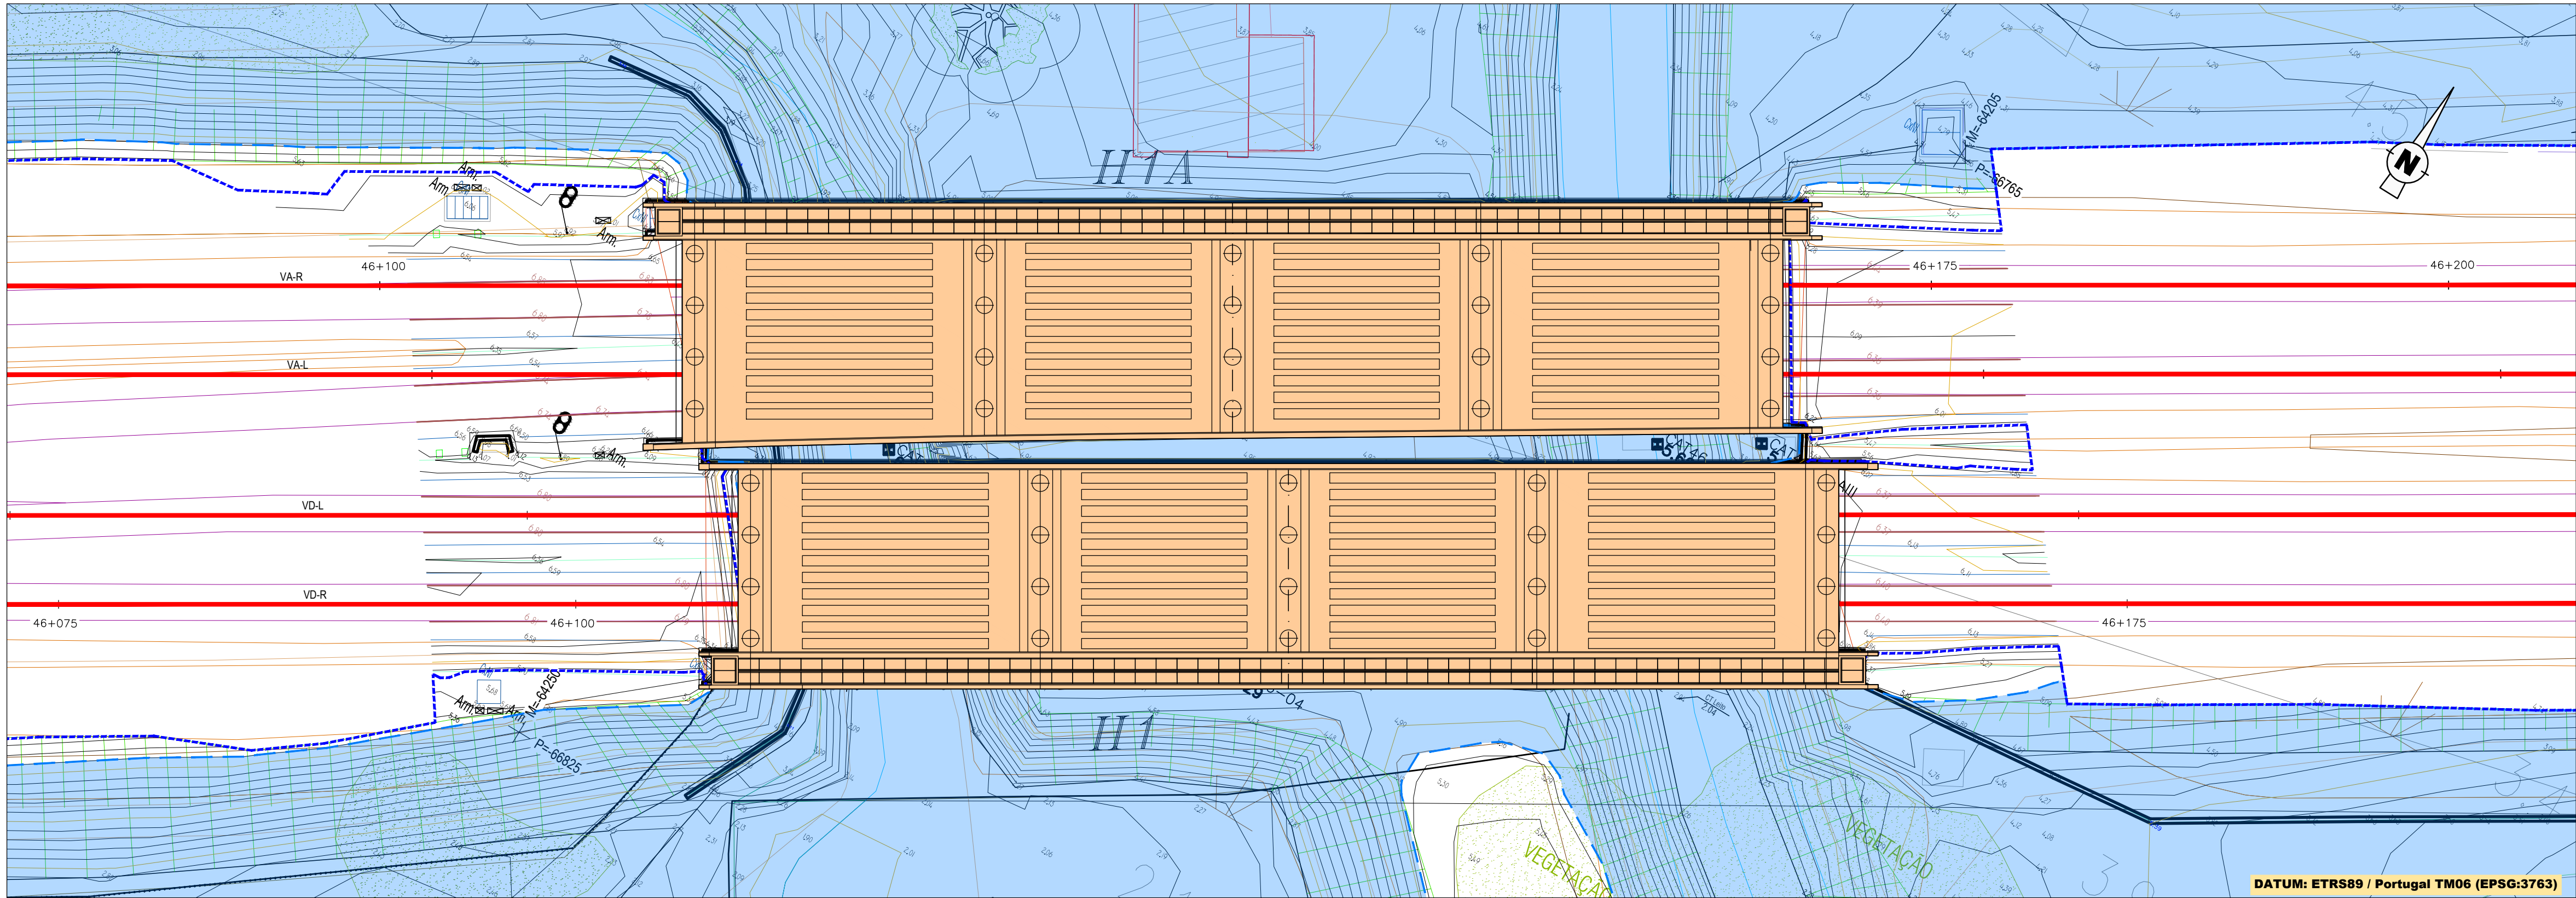


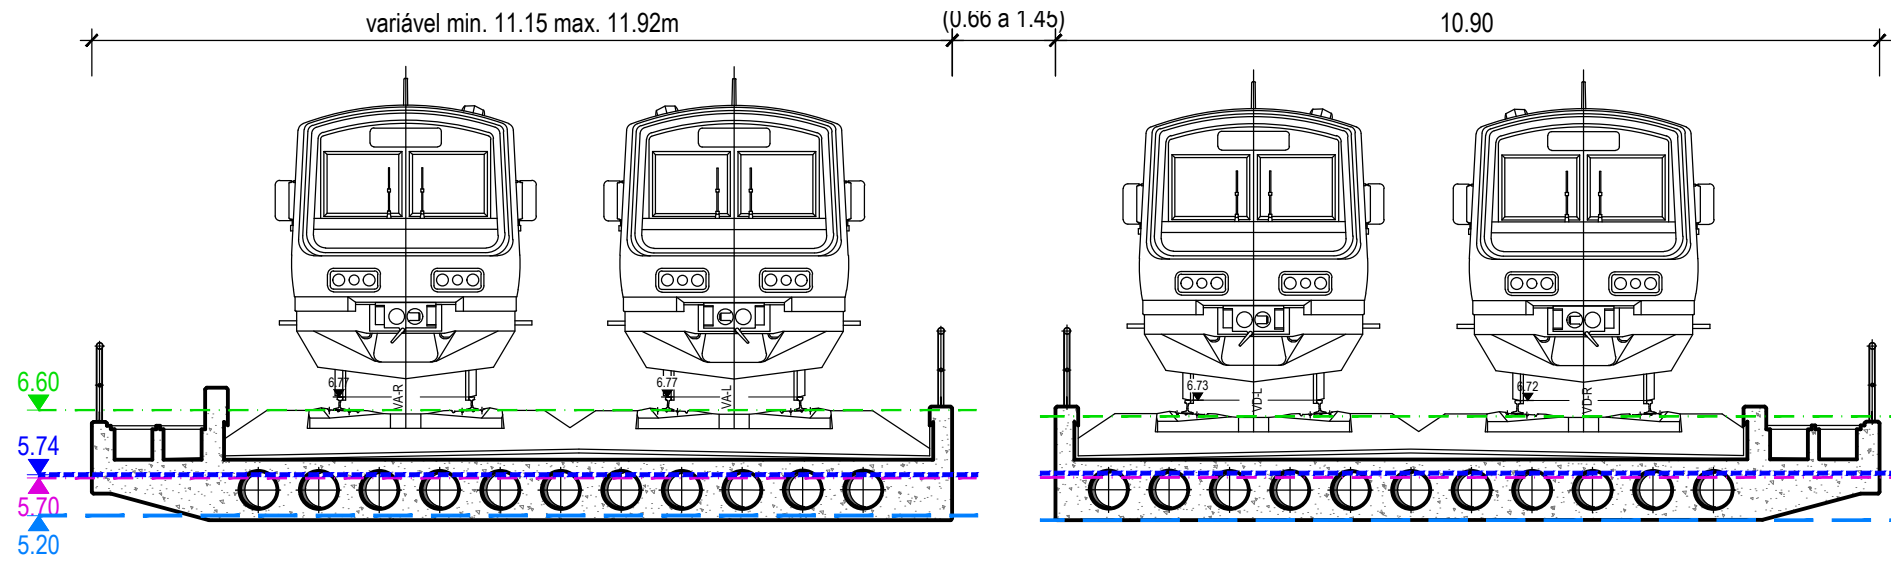


PH 134/135 - km 46+100 - PLANTA  
Esc. 1:200

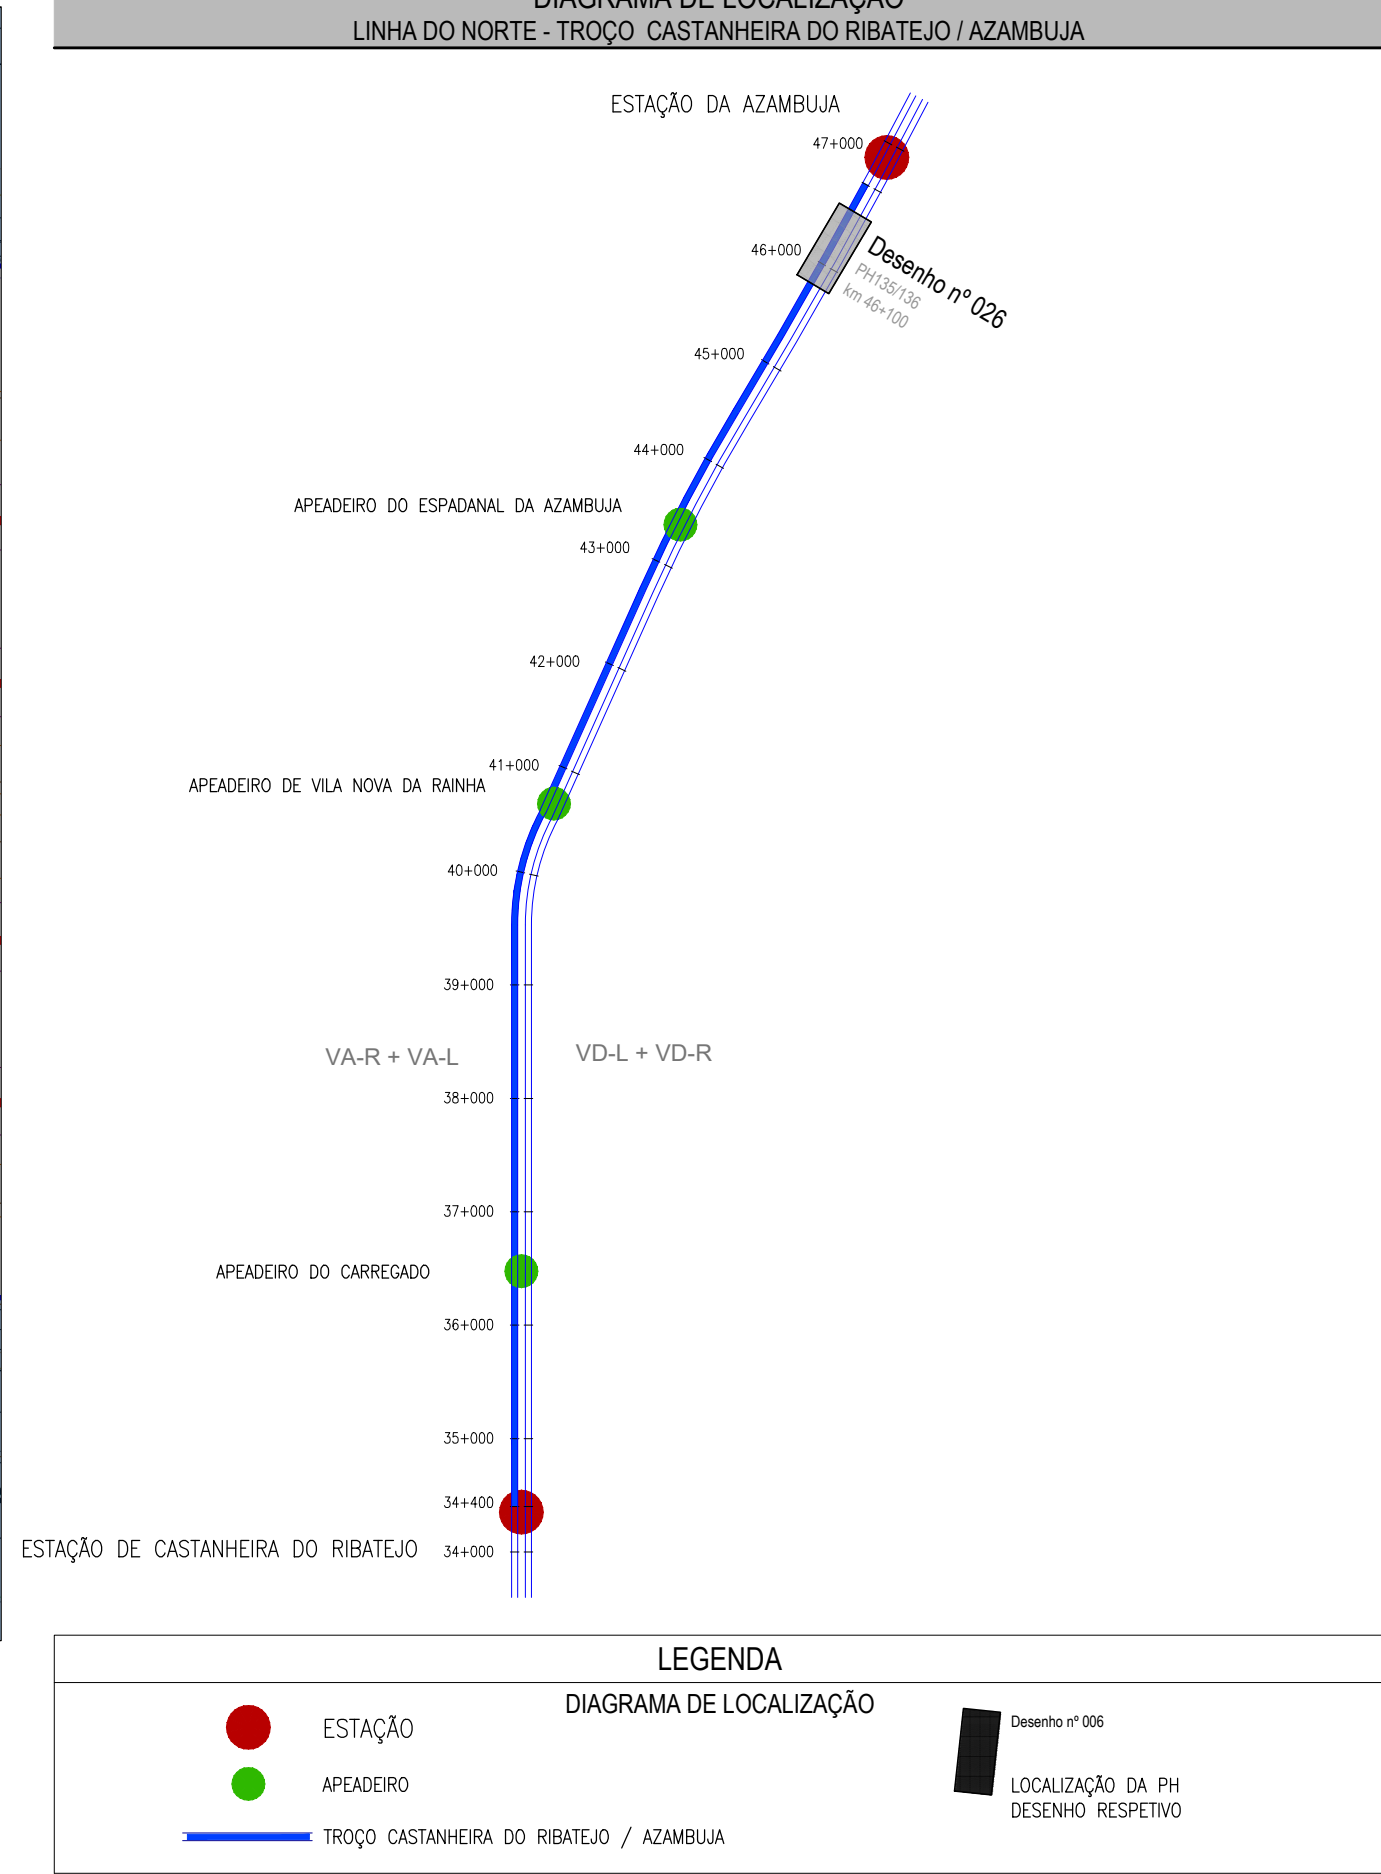


PH 134 - CORTE TRANSVERSAL  
TELA FINAL  
Esc. 1:100

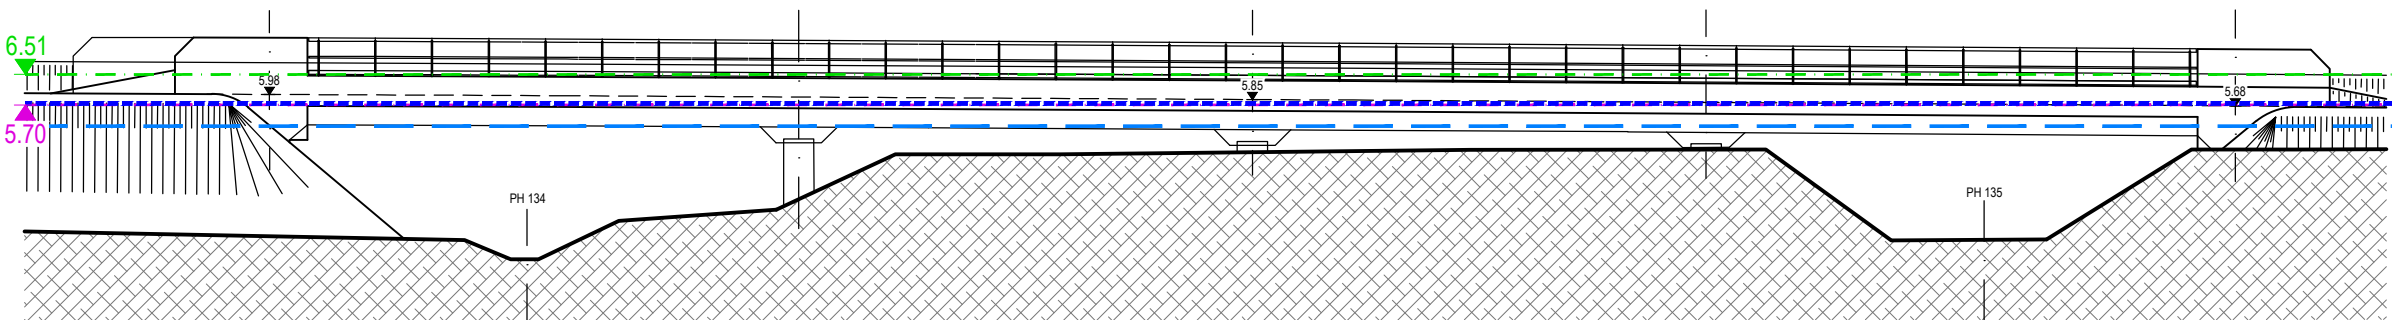

PONTE - ALÇADO NASCENTE  
TELA FINAL  
Esc. 1:200

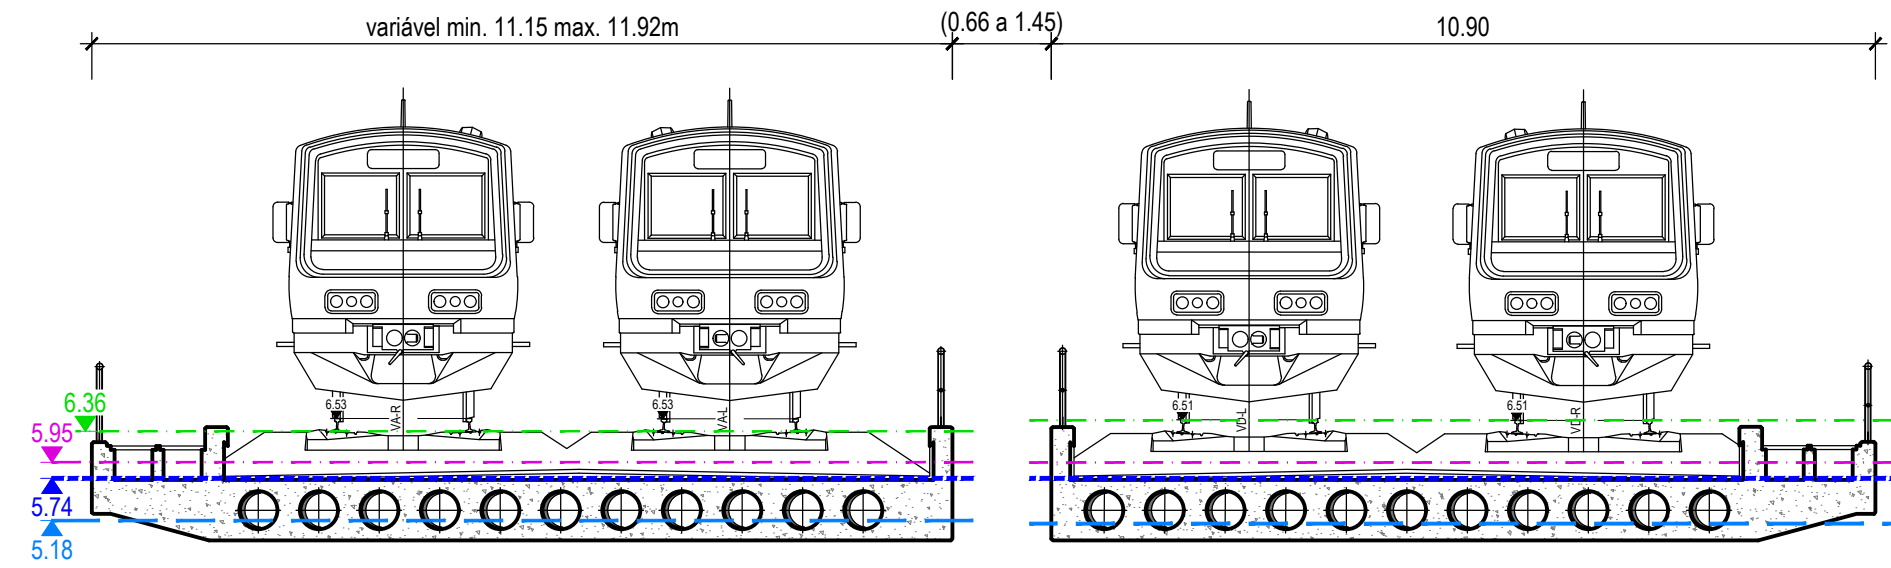

PH 135 - CORTE TRANSVERSAL  
TELA FINAL  
Esc. 1:100

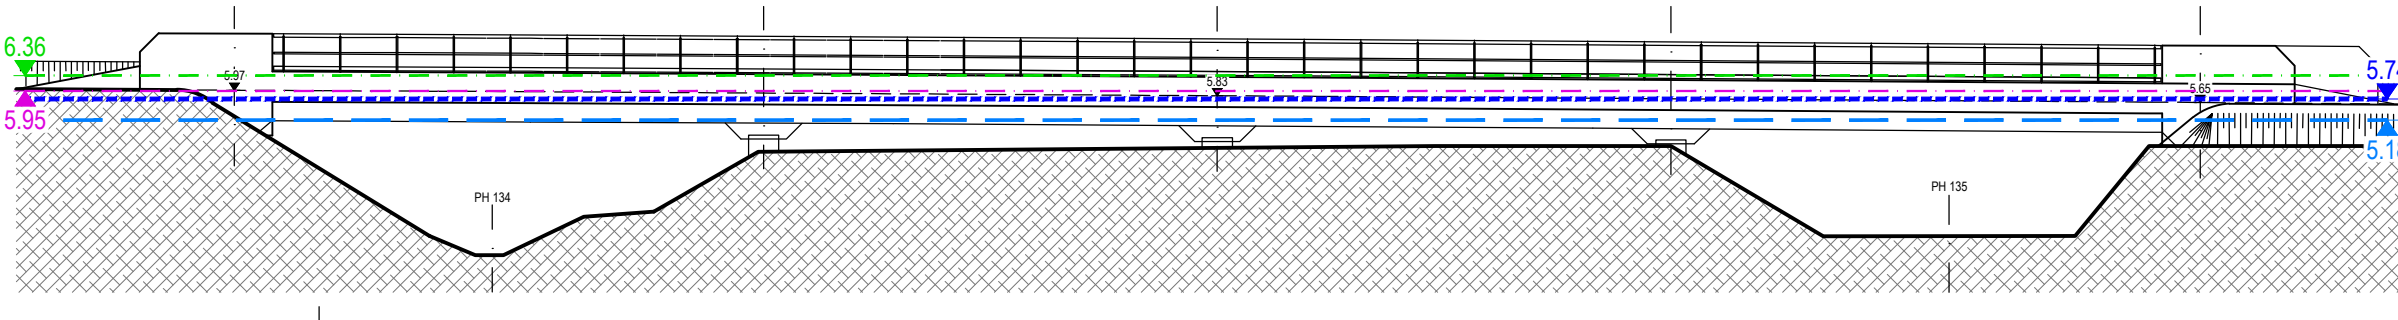

PONTE - ALÇADO POENTE  
TELA FINAL  
Esc. 1:200

|                                                                   |  |                                                                   |  |                                                                   |  |
|-------------------------------------------------------------------|--|-------------------------------------------------------------------|--|-------------------------------------------------------------------|--|
| Logótipos e identificação complementar                            |  | Logótipos e identificação complementar                            |  | Logótipos e identificação complementar                            |  |
| EPF PROFICO                                                       |  | EPF PROFICO                                                       |  | EPF PROFICO                                                       |  |
| TIF - CONSULTORES DE ENGENHARIA E ARQUITETURA, Lda                |  | TIF - CONSULTORES DE ENGENHARIA E ARQUITETURA, Lda                |  | TIF - CONSULTORES DE ENGENHARIA E ARQUITETURA, Lda                |  |
| Código Projeto: 22048                                             |  | Código Projeto: 22048                                             |  | Código Projeto: 22048                                             |  |
| Ficheiro: PF0223.PE.01.02.00.00.026.00.DWG                        |  | Ficheiro: PF0223.PE.01.02.00.00.026.00.DWG                        |  | Ficheiro: PF0223.PE.01.02.00.00.026.00.DWG                        |  |
| Projeto: António Agra                                             |  | Projeto: António Agra                                             |  | Projeto: António Agra                                             |  |
| Desenho: José Pinto                                               |  | Desenho: José Pinto                                               |  | Desenho: José Pinto                                               |  |
| Verificação: Jorge Latais                                         |  | Verificação: Jorge Latais                                         |  | Verificação: Jorge Latais                                         |  |
| Fase: Projeto de Execução                                         |  | Fase: Projeto de Execução                                         |  | Fase: Projeto de Execução                                         |  |
| Direção de Engenharia e Ambiente                                  |  | Direção de Engenharia e Ambiente                                  |  | Direção de Engenharia e Ambiente                                  |  |
| Empreendimento: Passagem Hidráulica 134/135 ao km 46+100          |  | Empreendimento: Passagem Hidráulica 134/135 ao km 46+100          |  | Empreendimento: Passagem Hidráulica 134/135 ao km 46+100          |  |
| Título do Desenho: Planta, corte longitudinal e alçados dos topos |  | Título do Desenho: Planta, corte longitudinal e alçados dos topos |  | Título do Desenho: Planta, corte longitudinal e alçados dos topos |  |
| Nível de escoamento e manchas de inundação                        |  | Nível de escoamento e manchas de inundação                        |  | Nível de escoamento e manchas de inundação                        |  |
| Código Desenho: PF0223.PE.01.02.00.00.026.00                      |  | Código Desenho: PF0223.PE.01.02.00.00.026.00                      |  | Código Desenho: PF0223.PE.01.02.00.00.026.00                      |  |
| N.º Registo SAP: -                                                |  | N.º Registo SAP: -                                                |  | N.º Registo SAP: -                                                |  |
| Data: 19-12-2024                                                  |  | Data: 19-12-2024                                                  |  | Data: 19-12-2024                                                  |  |
| N.º de Ordem: DRE 026                                             |  | N.º de Ordem: DRE 026                                             |  | N.º de Ordem: DRE 026                                             |  |
| Versão: 00                                                        |  | Versão: 00                                                        |  | Versão: 00                                                        |  |
| Escala: 1:200                                                     |  | Escala: 1:200                                                     |  | Escala: 1:200                                                     |  |
| 1:100                                                             |  | 1:100                                                             |  | 1:100                                                             |  |