



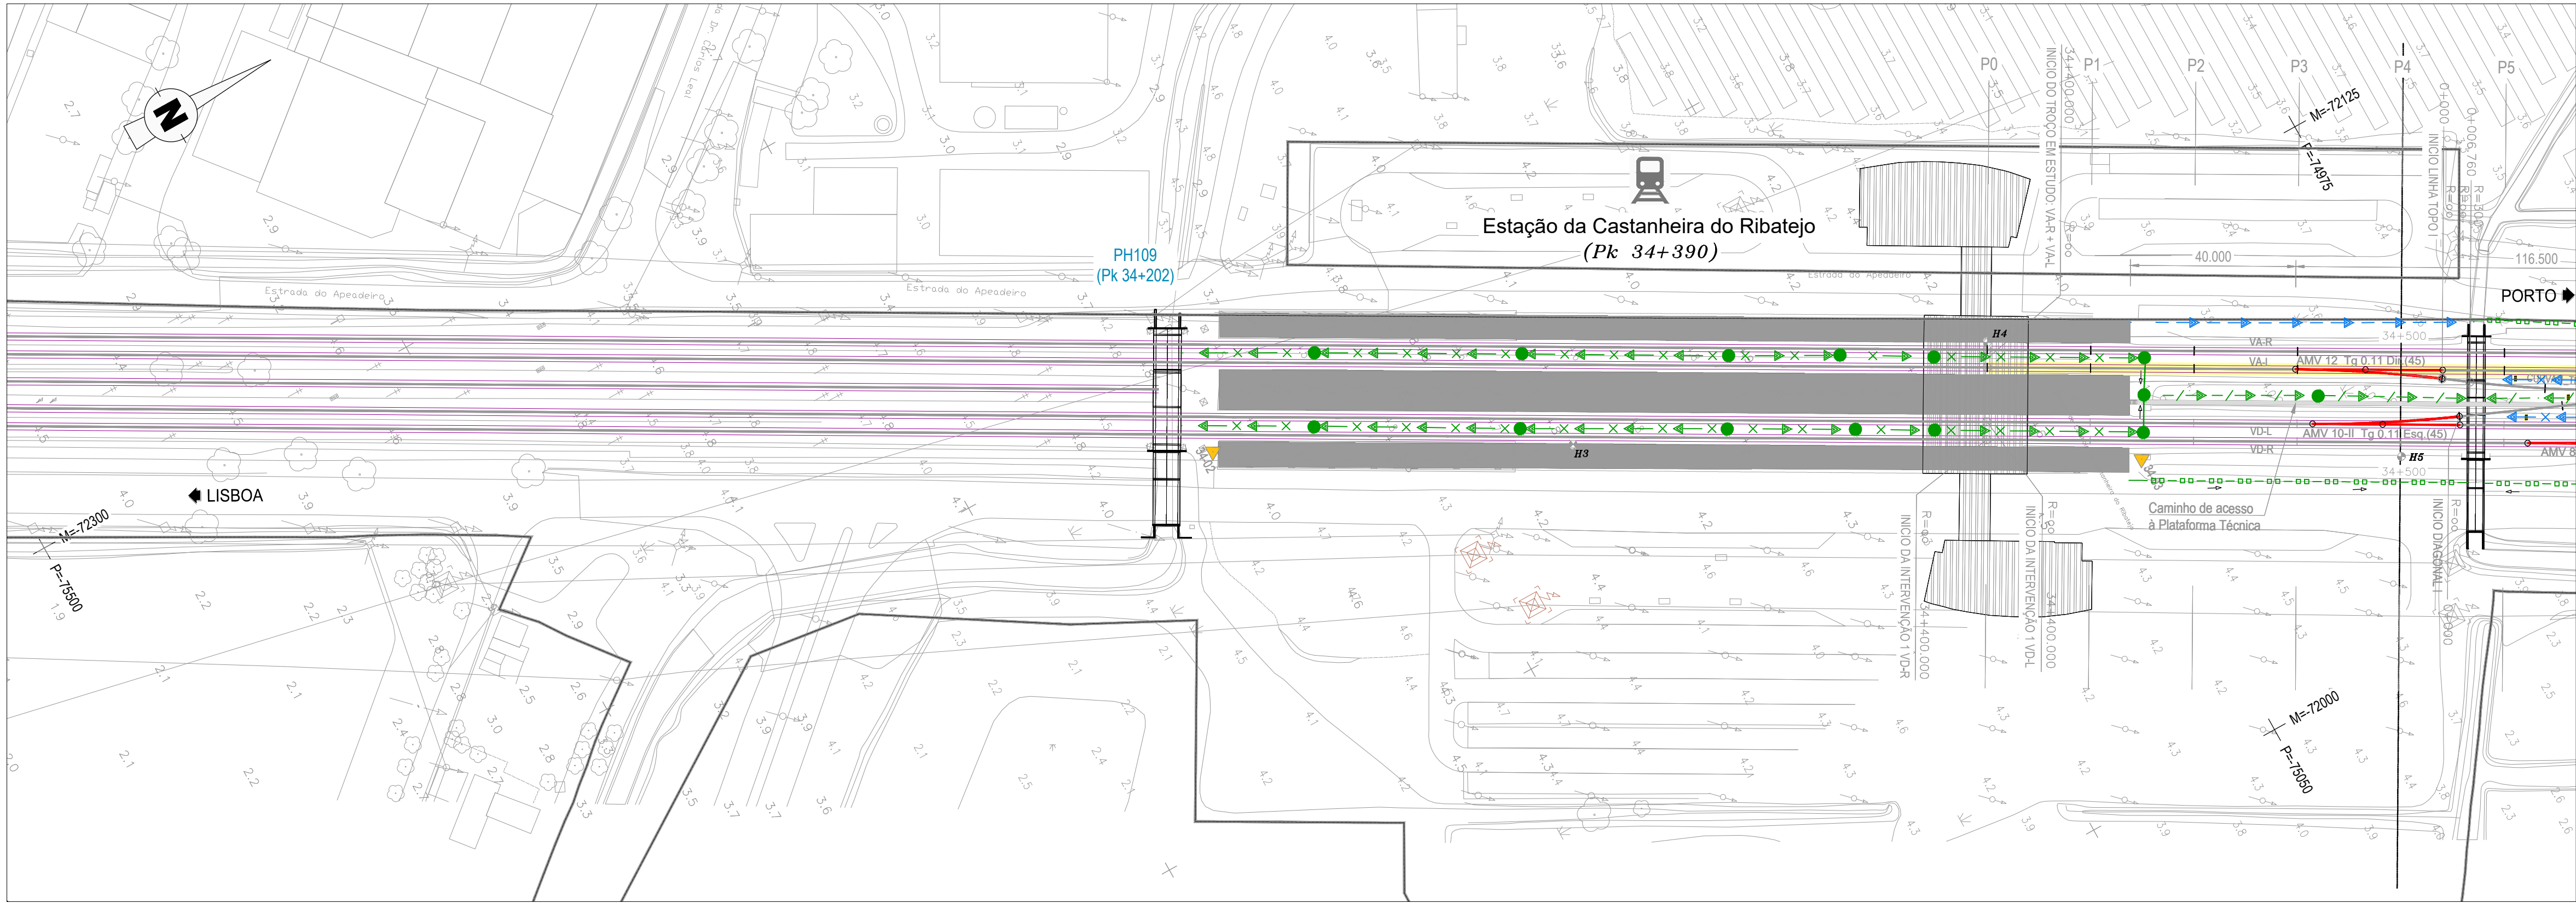


DIAGRAMA DE LOCALIZAÇÃO
LINHA DO NORTE - TROÇO CASTANHEIRA DO RIBATEJO / AZAMBUJA

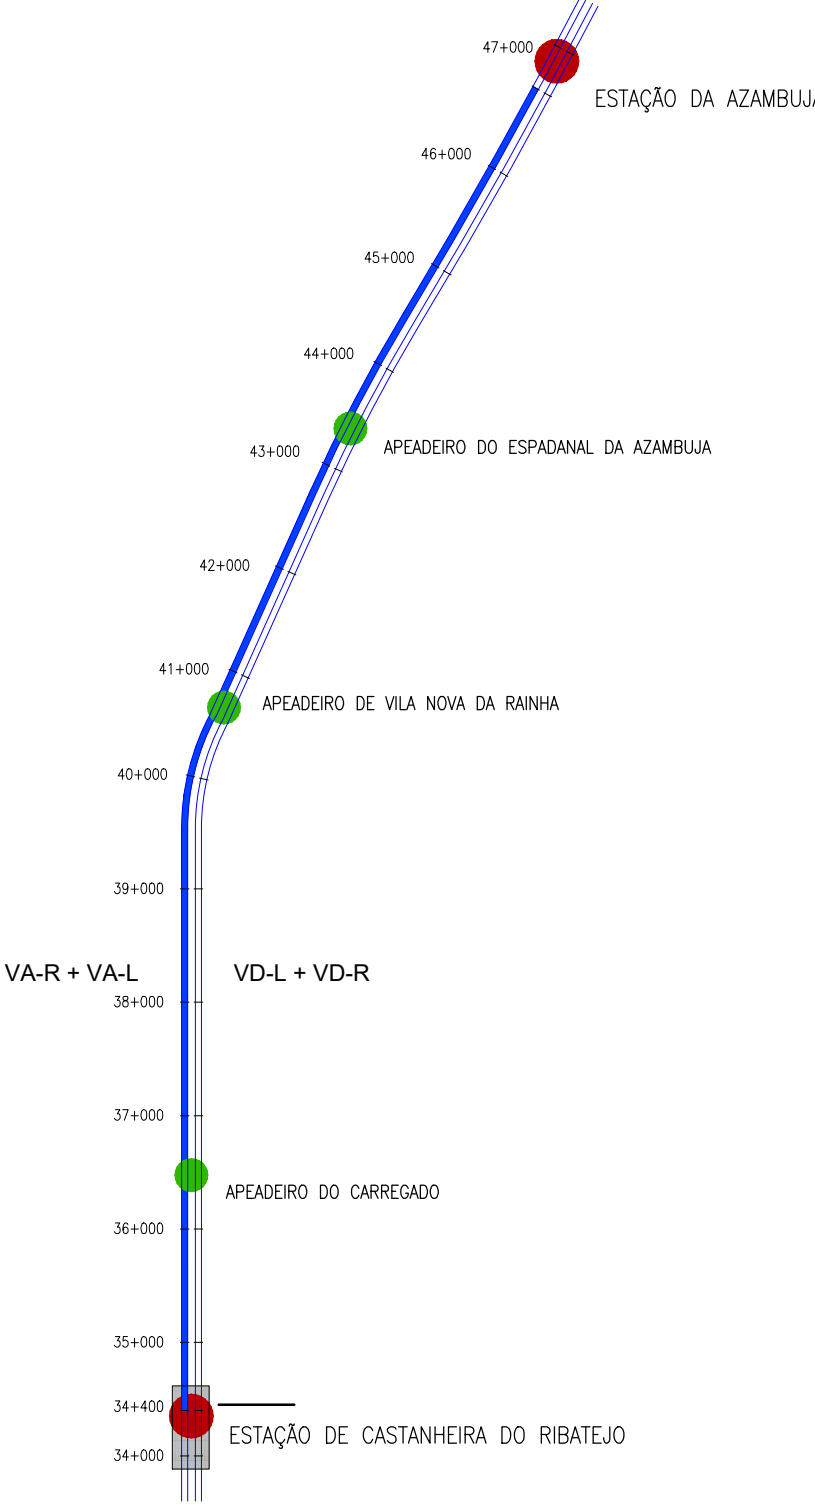

TROÇO CASTANHEIRA / AZAMBUJA (VA-L)
Esc. H=1:1000
V=1:100
Cota de ref. 0.000

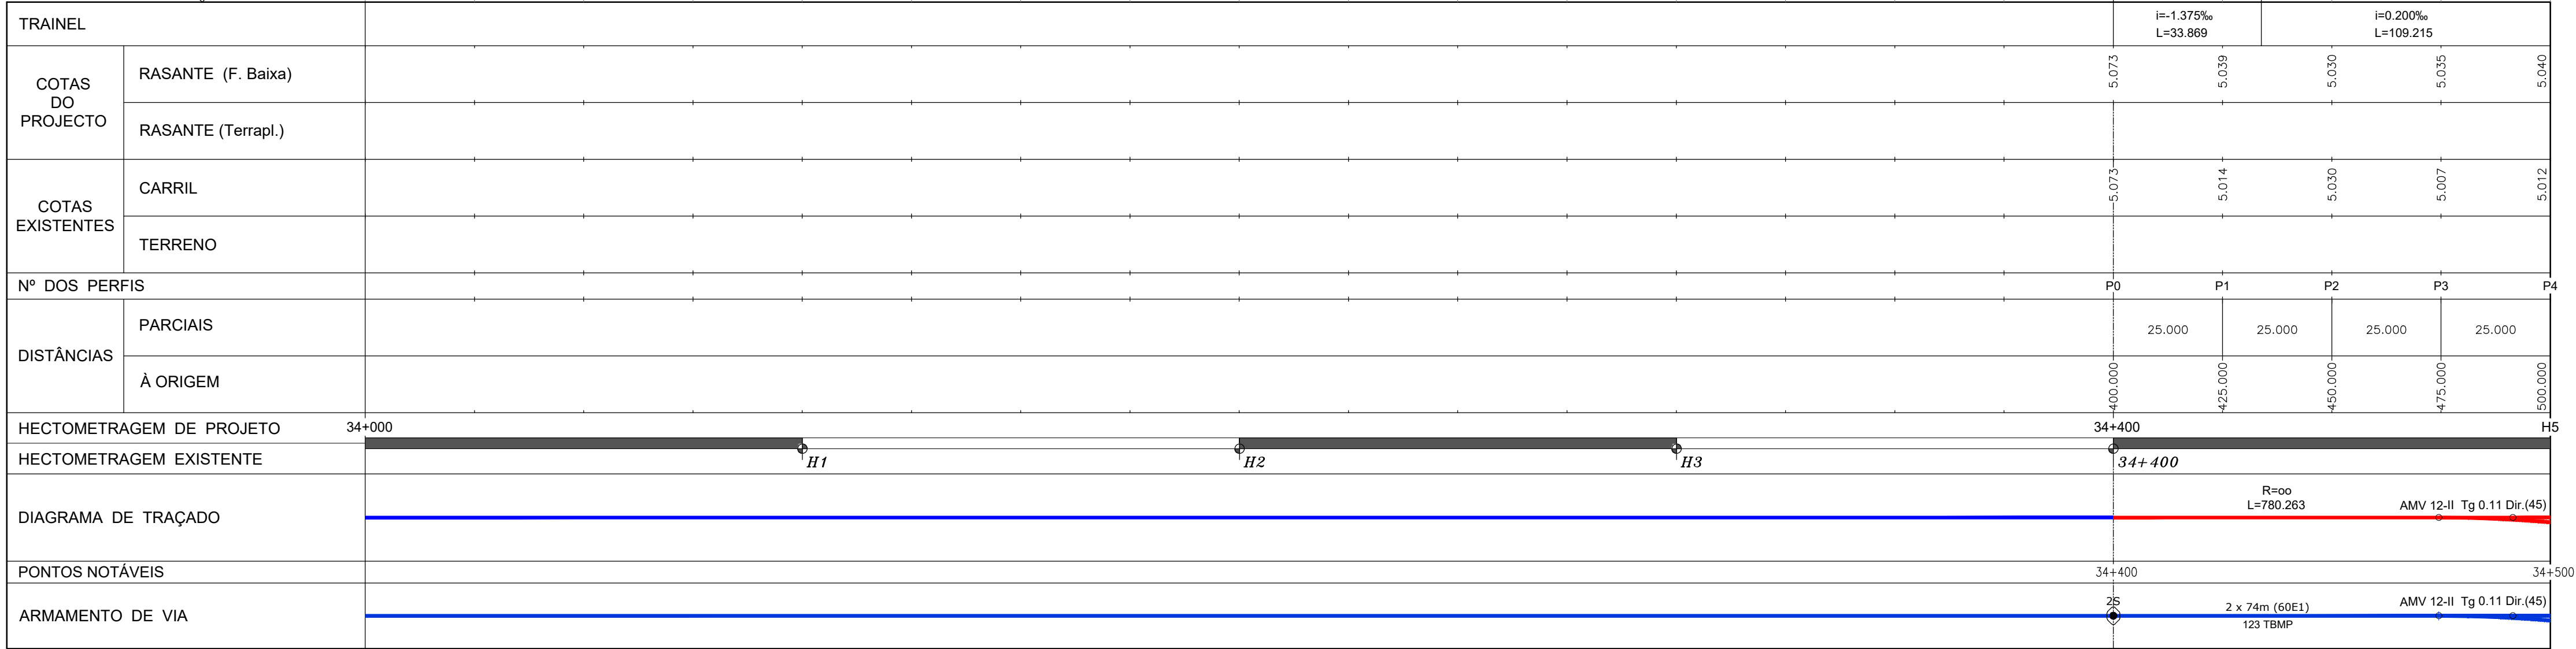

LEGENDA	
DRENAGEM	
CORES	
—	Drenagem prevista
—	Drenagem existente a manter/limpar
EM PLANTA	
	Valeta triangular em betão
	Valeta de plataforma semicircular em betão com diâmetro de 400mm
	Dreno Ø315 SN4 perfurado e coletor em PP-SN8
	Dreno Ø315 SN4 perfurado
	Valea em terra
	Valeta triangular em betão com Dreno Ø315 e Coletor
	Valeta triangular em betão com dreno Ø315 SN4
	Canal retangular
	Boca de saída em aterro
	Caixa de visita e ligação
	Dissipador de energia em betão
	Caixa de recolha das valetas
	Coletor em betão
	Dissipador de energia em enrocamento
	Sentido do escoamento