

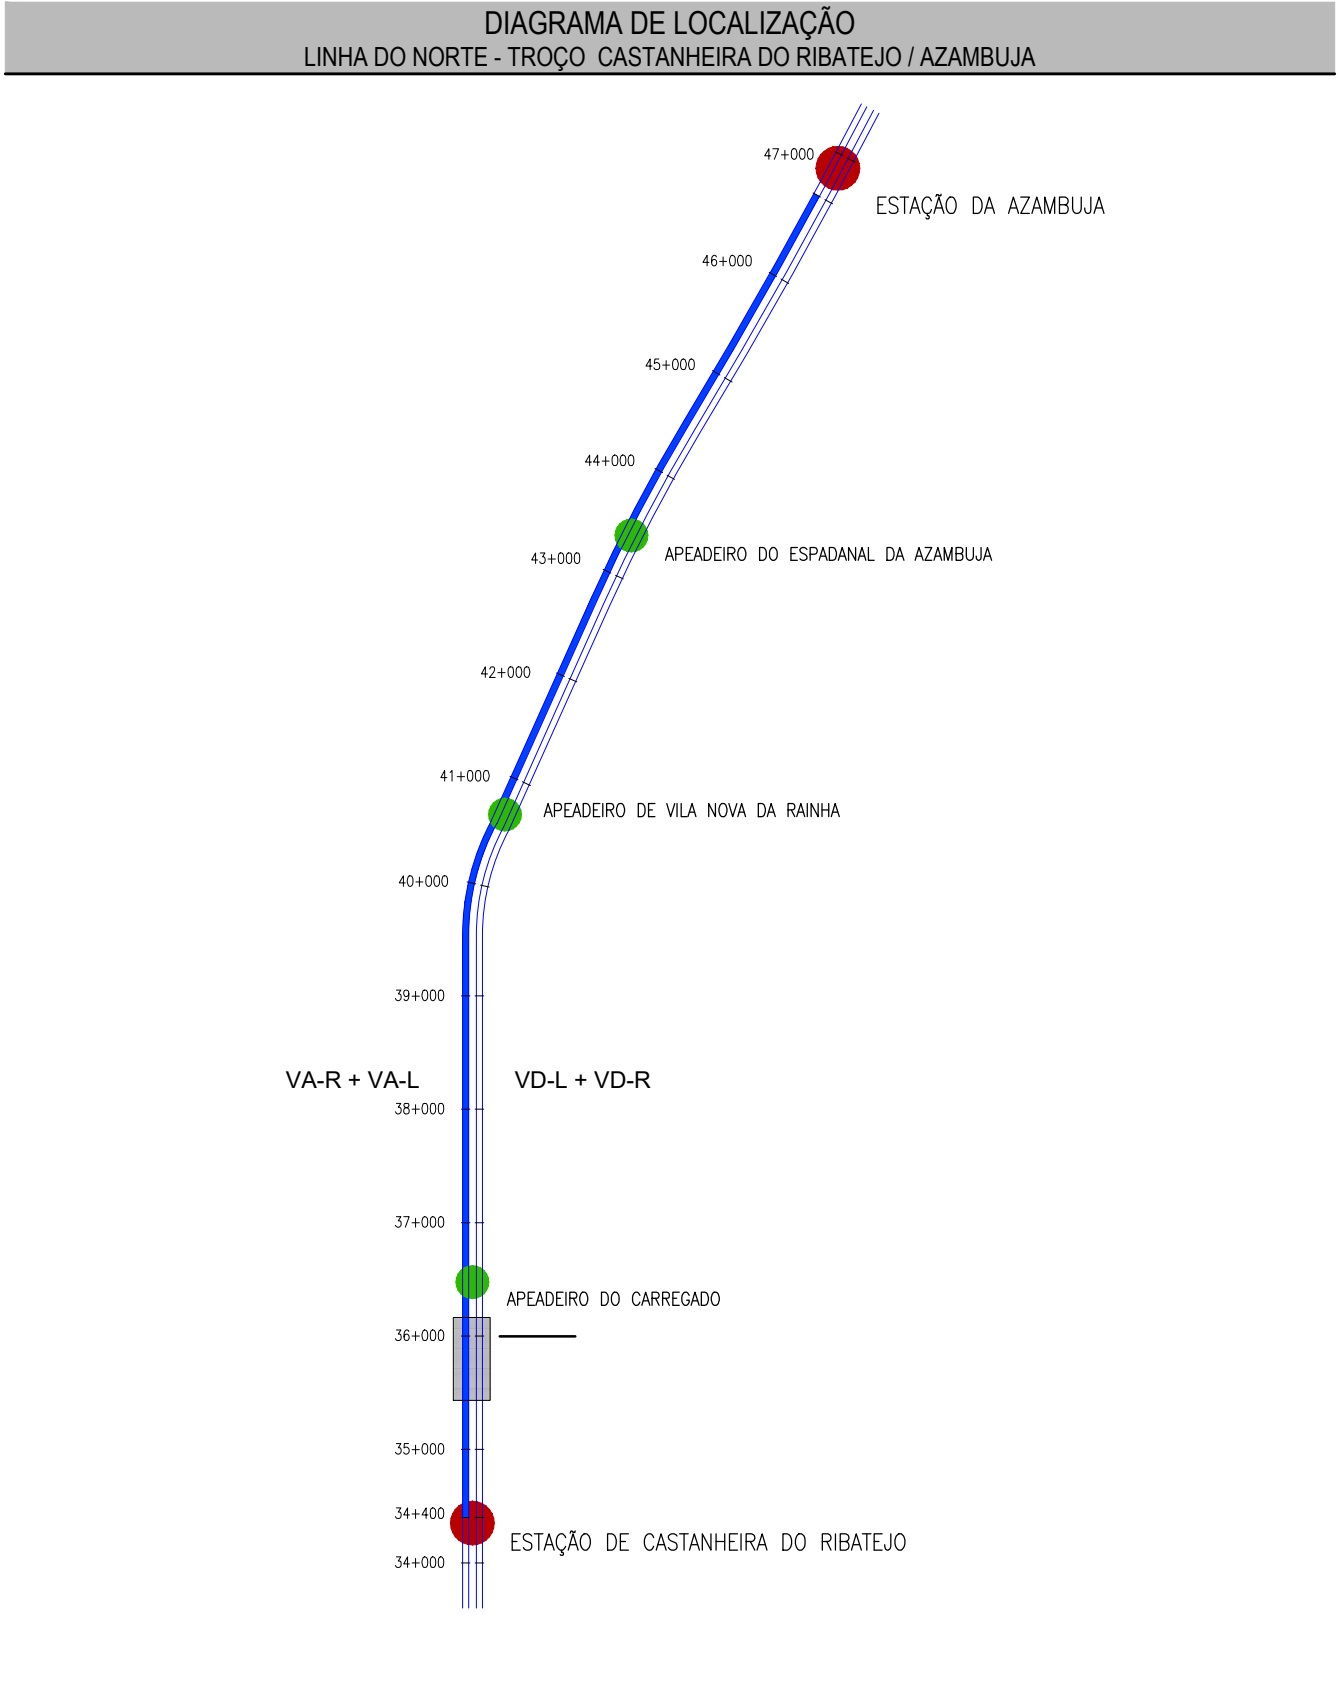


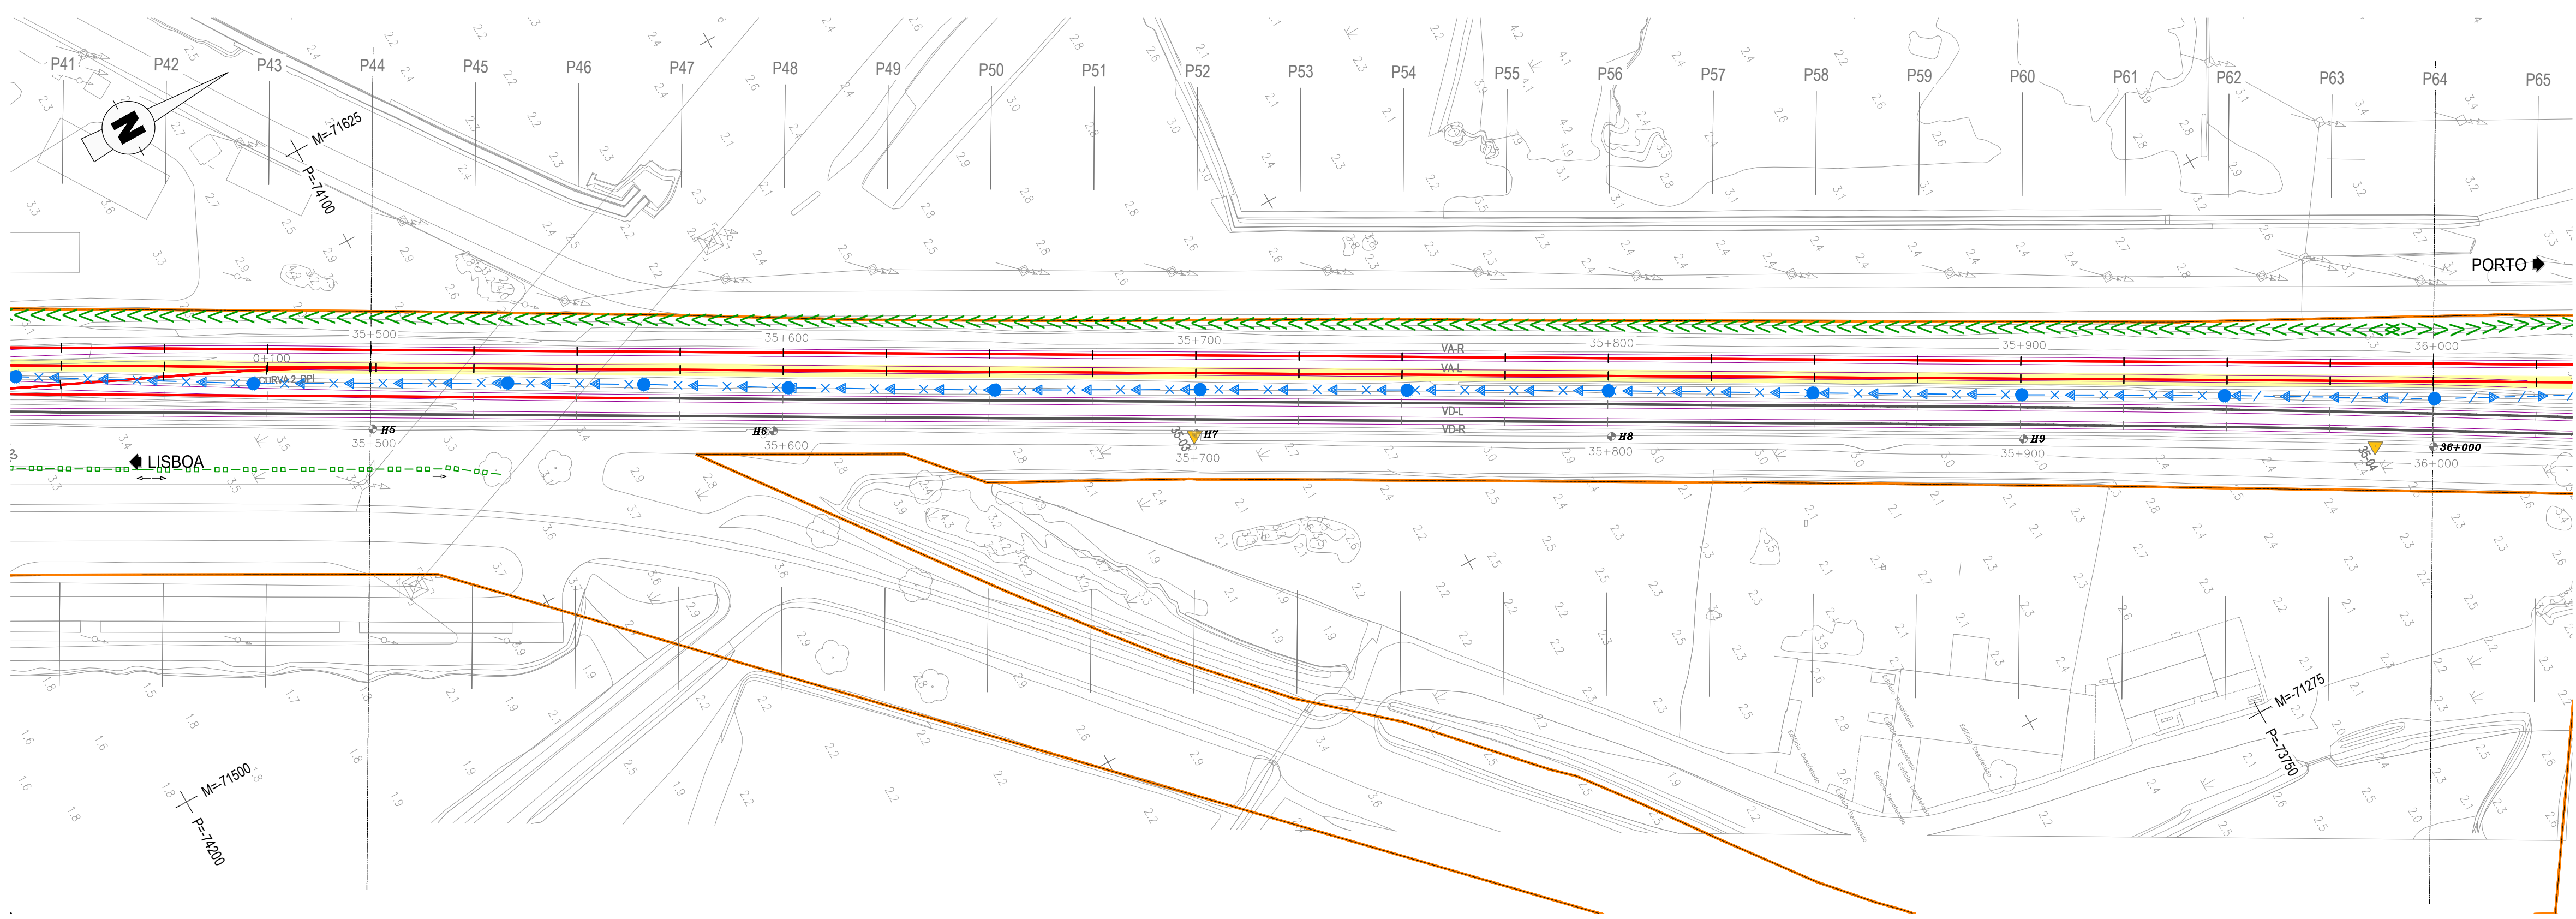

TROÇO CASTANHEIRA / AZAMBUJA (VA-L)
Esc. H=1:1000
V=1:100

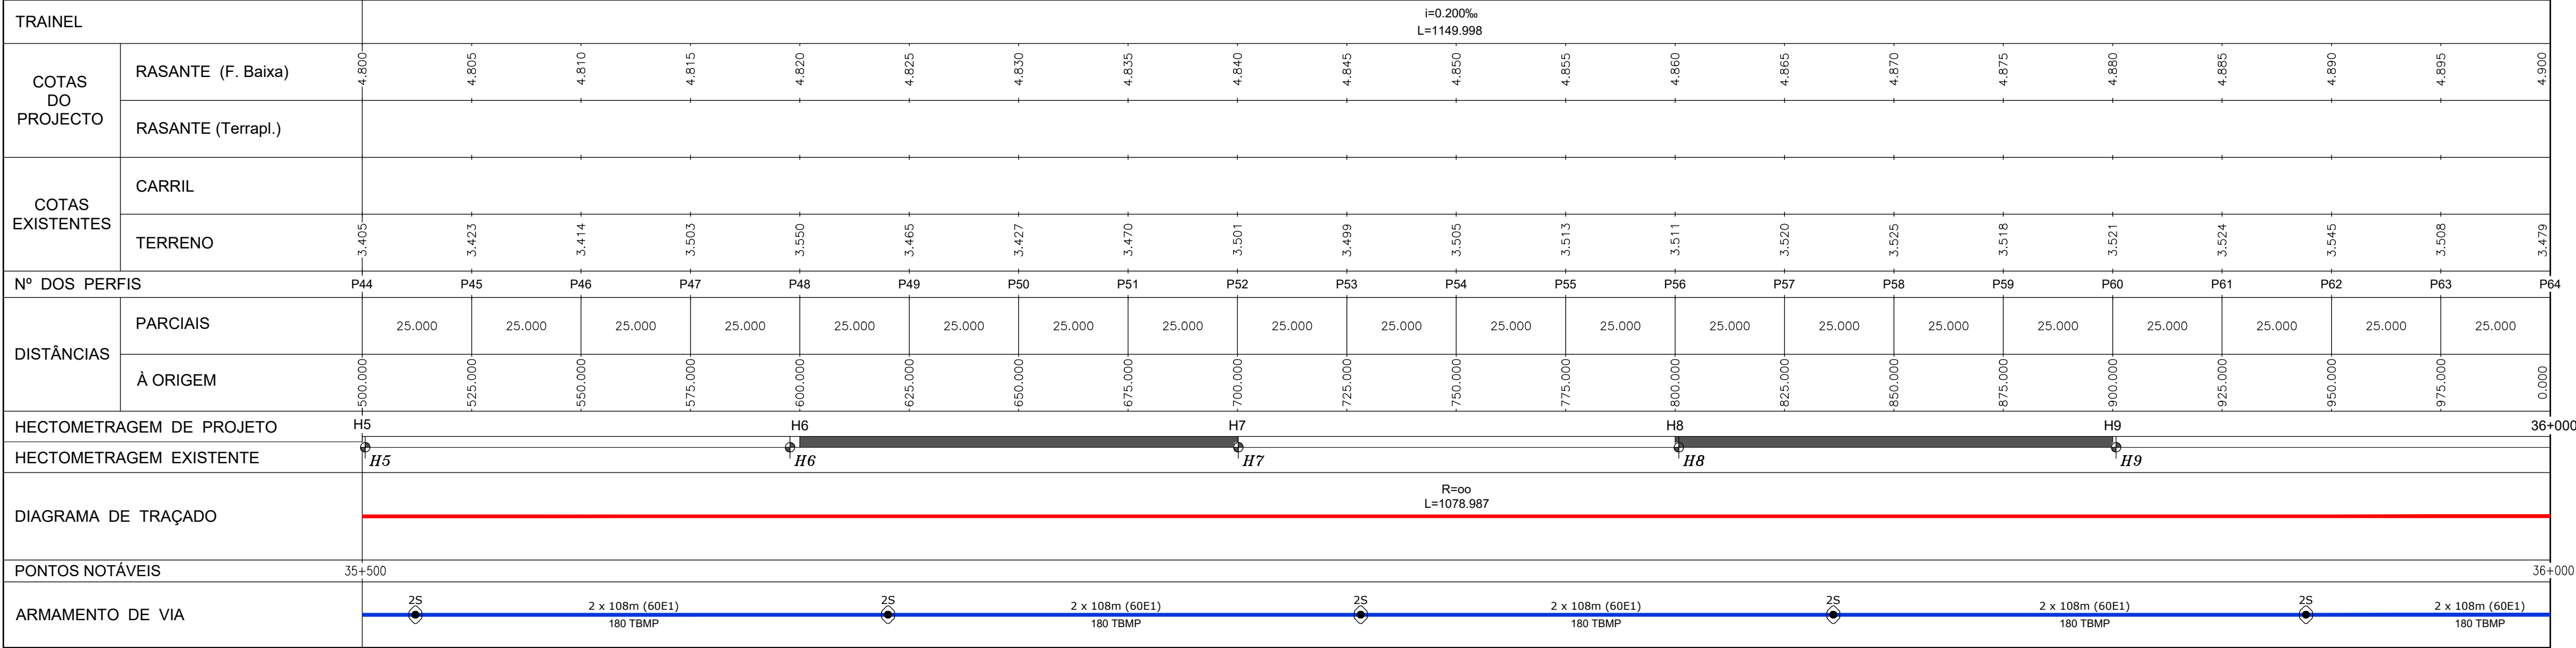

LEGENDA

DRENAGEM

CORES

EM PLANTA

Legend items including symbols for drainage types, track types, and other features.

Logótipo e informação complementar

Logos of EPE, PROFICO, and Infraestruturas de Portugal.

Project details table with columns for project name, location, date, and version.