



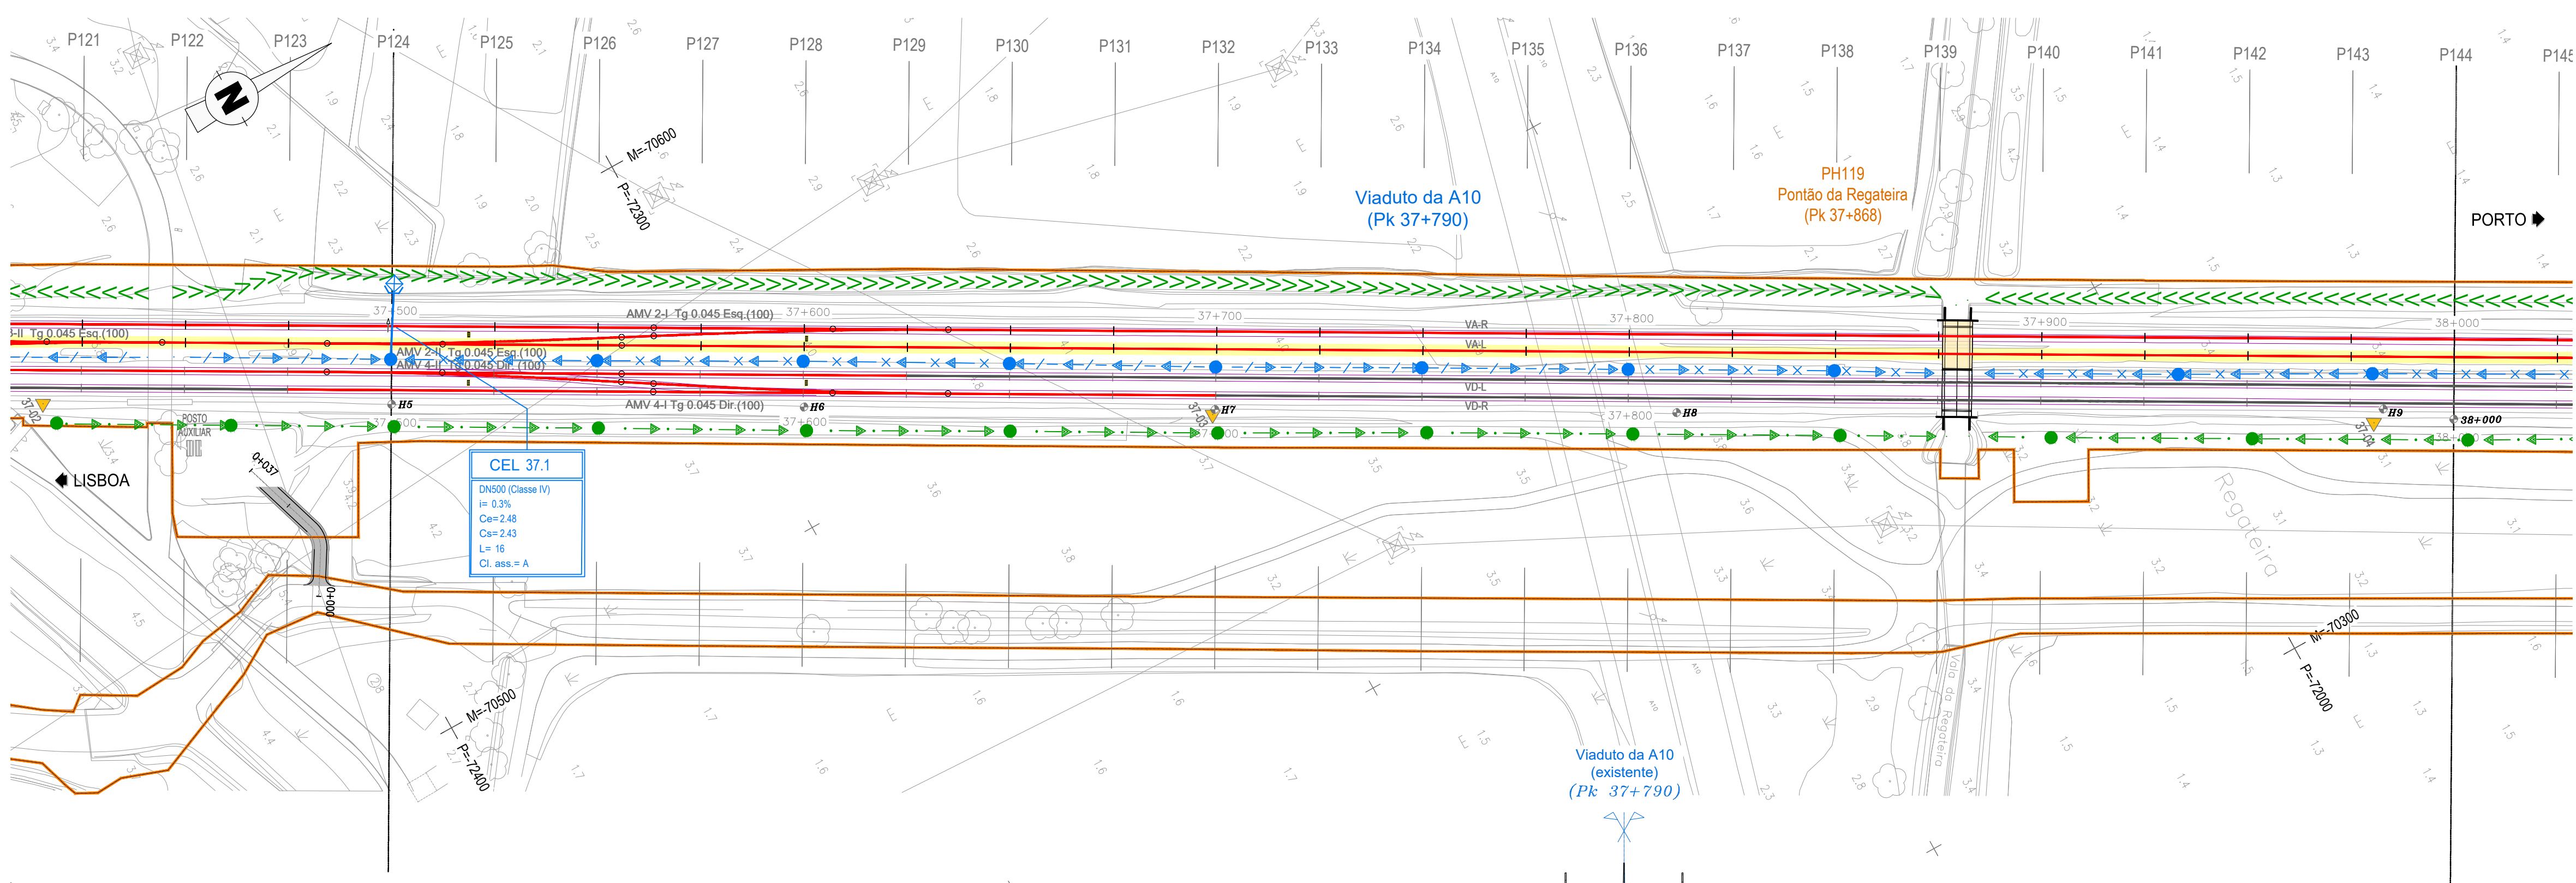


DIAGRAMA DE LOCALIZAÇÃO
LINHA DO NORTE - TROÇO CASTANHEIRA DO RIBATEJO / AZAMBUJA

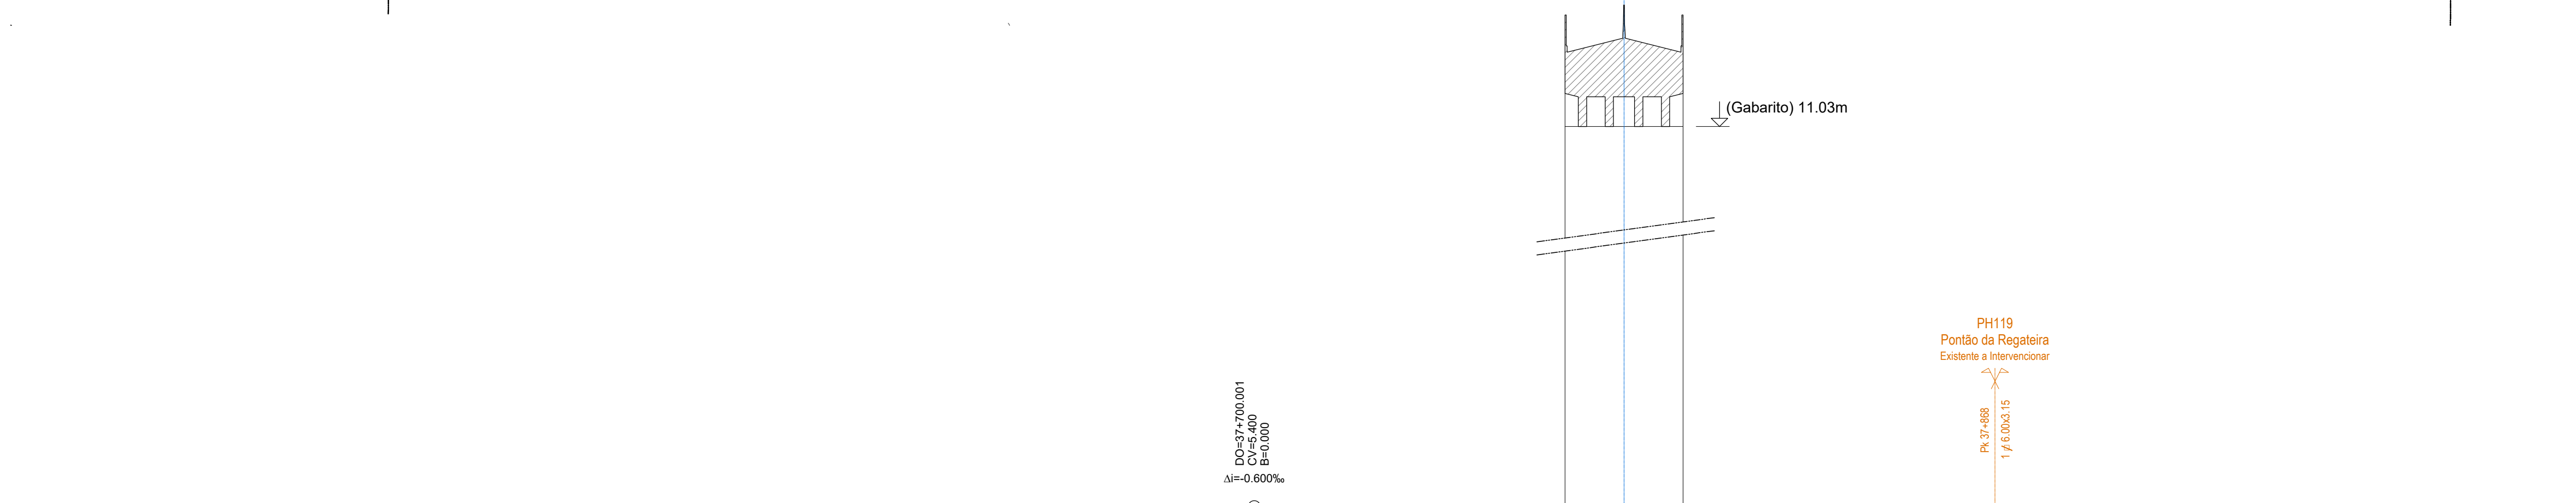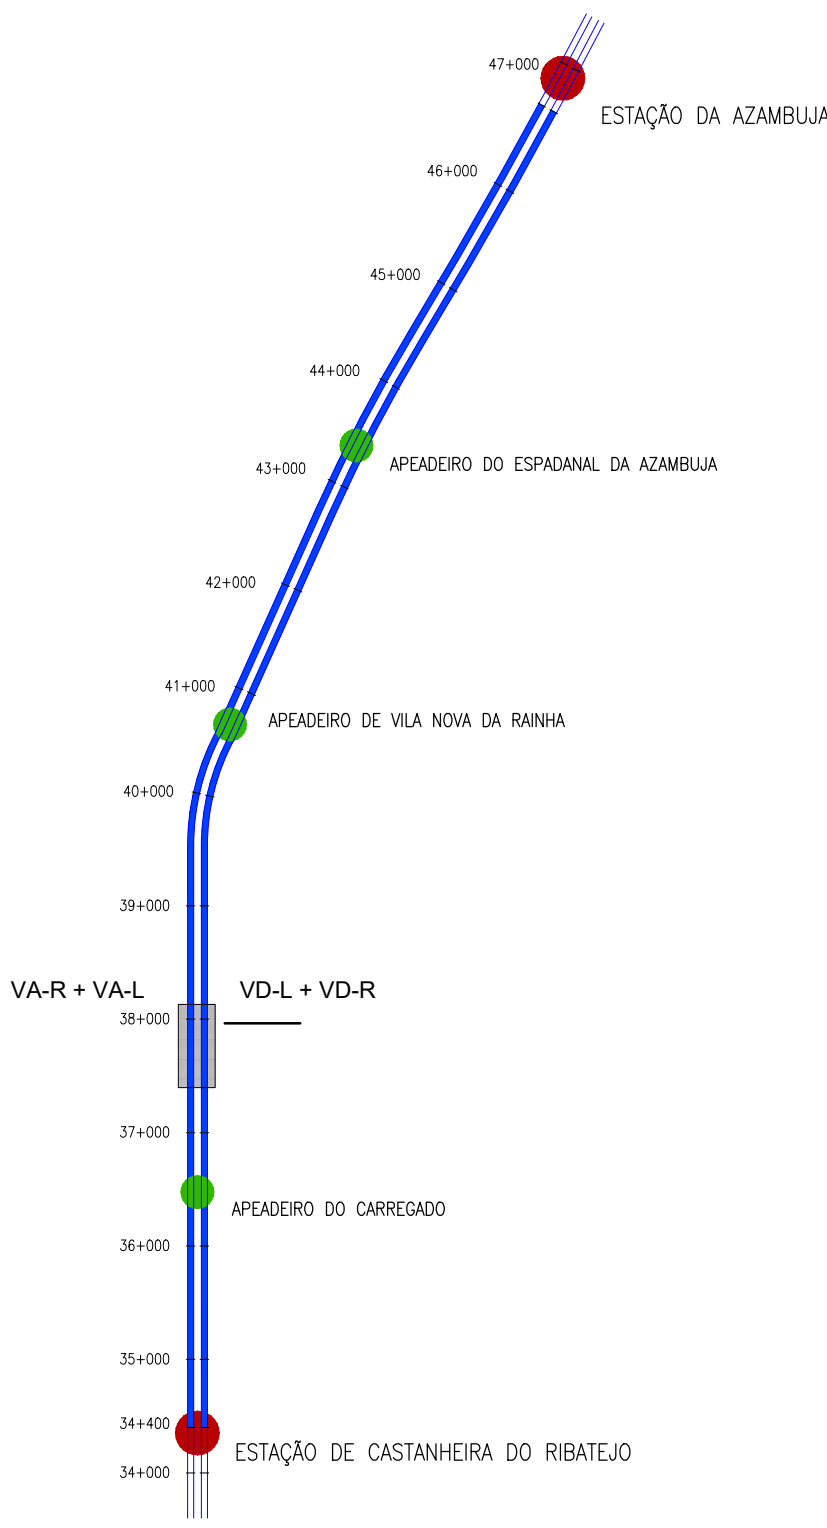

TROÇO CASTANHEIRA / AZAMBUJA (VA-L)
Esc. H=1:1000
V=1:100
Cota de ref. 0.000

TRANEL		i=0.600‰ L=600.673																i=0.000‰ L=1400.001	
COTAS DO PROJECTO	RASANTE (F. Baixa)	5.280	5.295	5.310	5.325	5.340	5.355	5.370	5.385	5.400	5.400	5.400	5.400	5.400	5.400	5.400	5.400	5.400	5.400
	RASANTE (Terrapl.)																		
COTAS EXISTENTES	CARRIL																		
	TERRENO	4.317	4.293	4.336	4.376	4.364	4.364	4.359	4.365	4.403	4.375	4.286	4.100	4.005	3.662	3.520	3.544	3.588	3.642
N° DOS PERFIS		P124	P125	P126	P127	P128	P129	P130	P131	P132	P133	P134	P135	P136	P137	P138	P139	P140	P141
DISTÂNCIAS	PARCIAIS	25.000	25.000	25.000	25.000	25.000	25.000	25.000	25.000	25.000	25.000	25.000	25.000	25.000	25.000	25.000	25.000	25.000	25.000
	À ORIGEM	566.666	525.000	550.000	575.000	600.000	625.000	650.000	675.000	700.000	725.000	750.000	775.000	800.000	825.000	850.000	875.000	900.000	925.000
HECTOMETRAGEM DE PROJETO		H5				H6				H7				H8				H9	
HECTOMETRAGEM EXISTENTE		H5									H7				H8				H9
DIAGRAMA DE TRAÇADO		AMV 2-II Tg 0.045 Esq.(100) R=∞ L=2555.672																	
PONTOS NOTÁVEIS		37+500																	38+000
ARMAMENTO DE VIA		AMV 2-II Tg 0.045 Esq.(100)	22 TAMV	2 x 108m (60E1)	25	2 x 108m (60E1)	25	2 x 108m (60E1)	25	2 x 108m (60E1)	25	2 x 108m (60E1)	25	2 x 108m (60E1)	25	2 x 108m (60E1)	25	2 x 108m (60E1)	25

LEGENDA

DRENAGEM

CORES

Drenagem prevista

Drenagem existente a manter/limpar

EM PLANTA

Valeta triangular em betão

Valeta de plataforma semicircular em betão com diâmetro de 400mm

Dreno Ø315 SN4 perfurado e coletor em PP-SN8

Dreno Ø315 SN4 perfurado

Vala em terra

Valeta triangular em betão com Dreno Ø315 e Coletor

Valeta triangular em betão com dreno Ø315 SN4

Canal retangular

Boca de saída em aterro

Caixa de visita e ligação

Dissipador de energia em betão

Caixa de recolha das valetas

Coletor em betão

Dissipador de energia em enrocamento

Sentido do escoamento



Logótipo e informação complementar

EPF

PROFICO

CONSULTORES DE ENGENHARIA

Código Projeto

22048

Folha

PF0223.PE.01.02.00.00.044.00.DWG

Projeto

António Agra

Desenho

José Pinto

Validou

Jorge Lamas

Fase

Projeto de Execução

O Gestor do Projeto

Elisabete Pino

O Responsável Unidade

Mário Faustino

O Responsável Departamento

Fernando Vendas

O Diretor

José Alves Monteiro

Projeto

PF0223 - Quadruplicação do Troço entre Castanheira do Ribatejo e Azambuja

Local

Castanheira do Ribatejo / Azambuja

Especialidade

V01 - INFRAESTRUTURA E PLATAFORMA DE VIA FERREA

Título do Desenho

Drenagem Longitudinal

Plantas e Perfil Longitudinal

Km 37+500 ao Km 38+000

Código Desenho

PF0223.PE.01.02.00.00.044.00

Nº de Registo SAP

Data

19-12-2024

Nº de Ordem

Versão

DRE 044

00

Escala

1:1000