



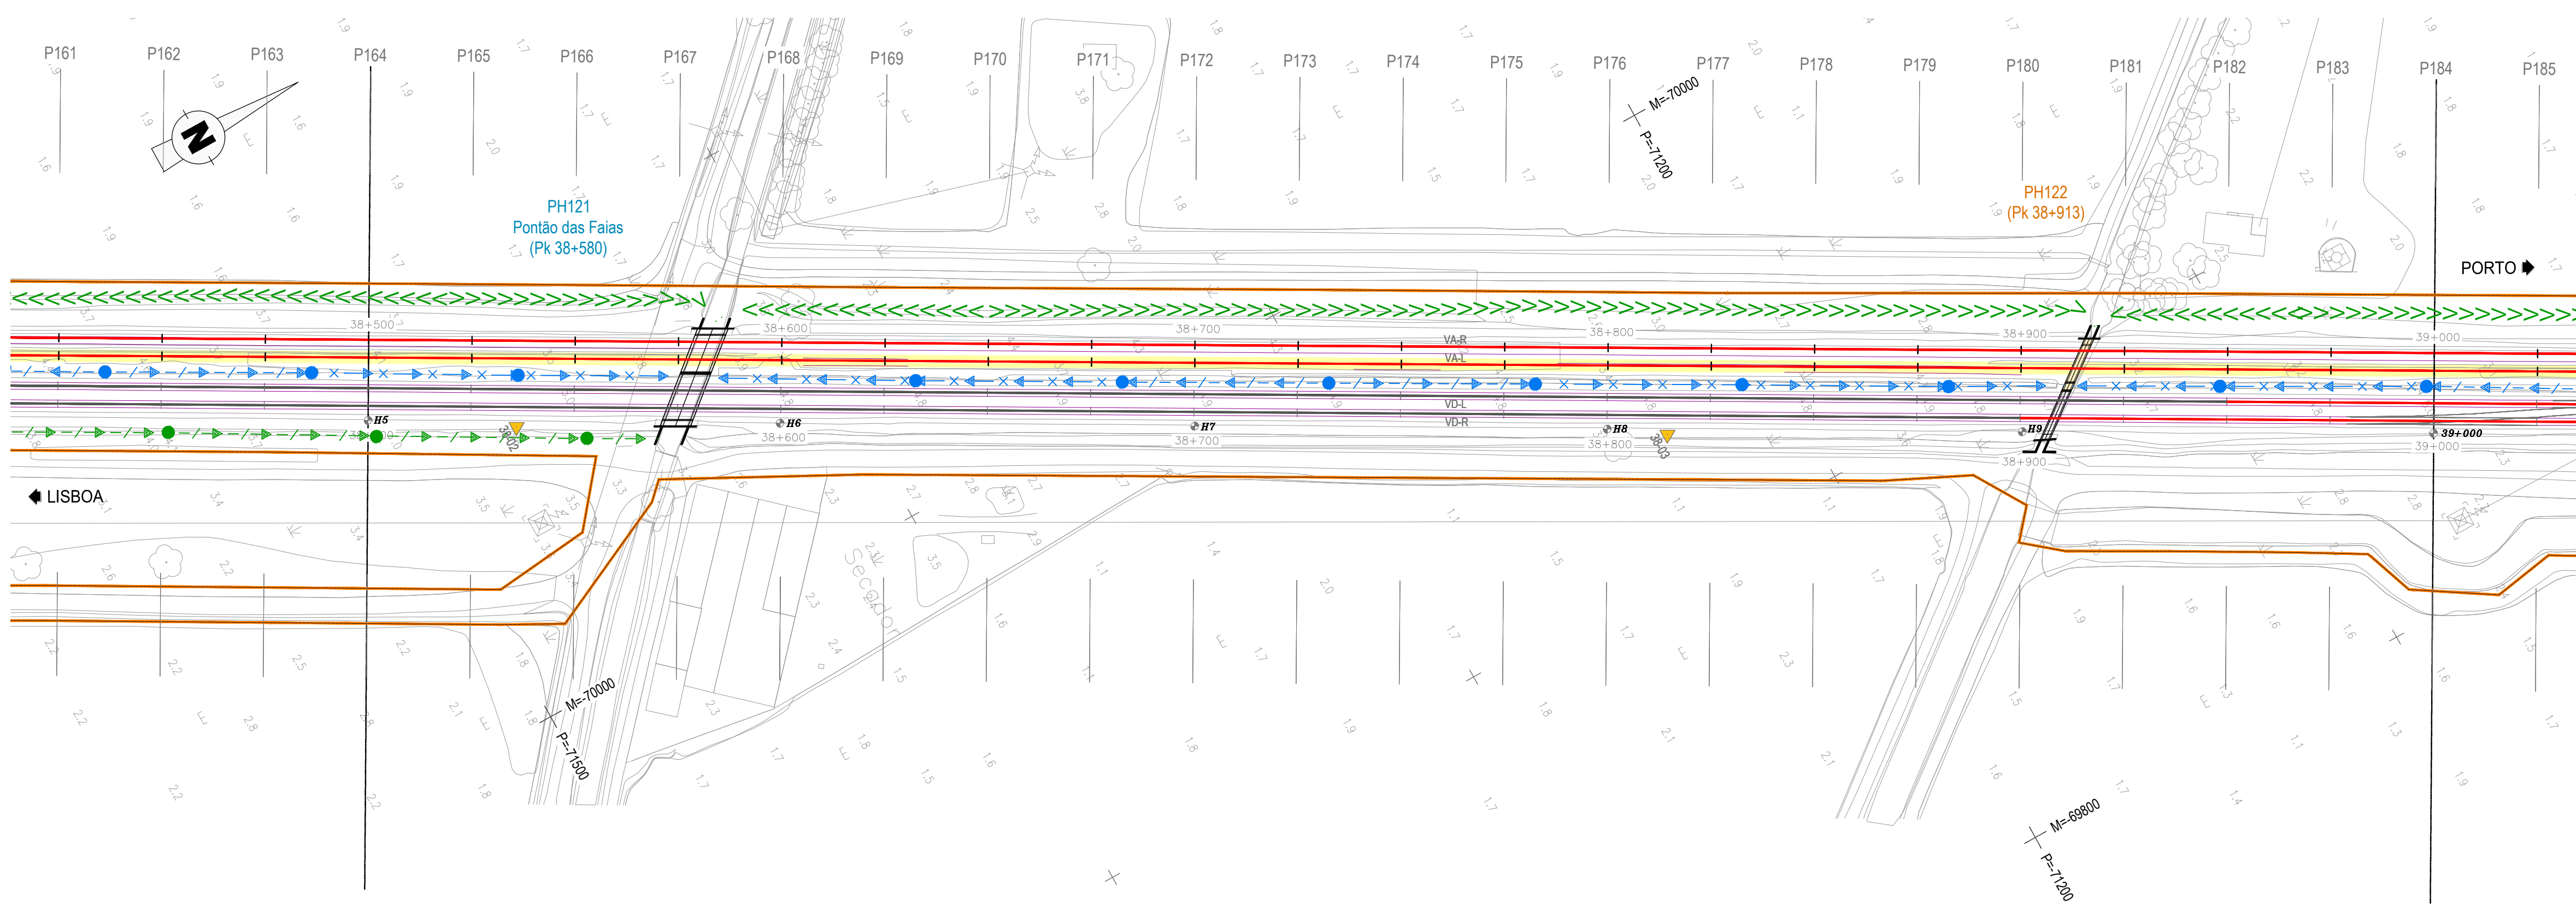


DIAGRAMA DE LOCALIZAÇÃO
LINHA DO NORTE - TROÇO CASTANHEIRA DO RIBATEJO / AZAMBUJA

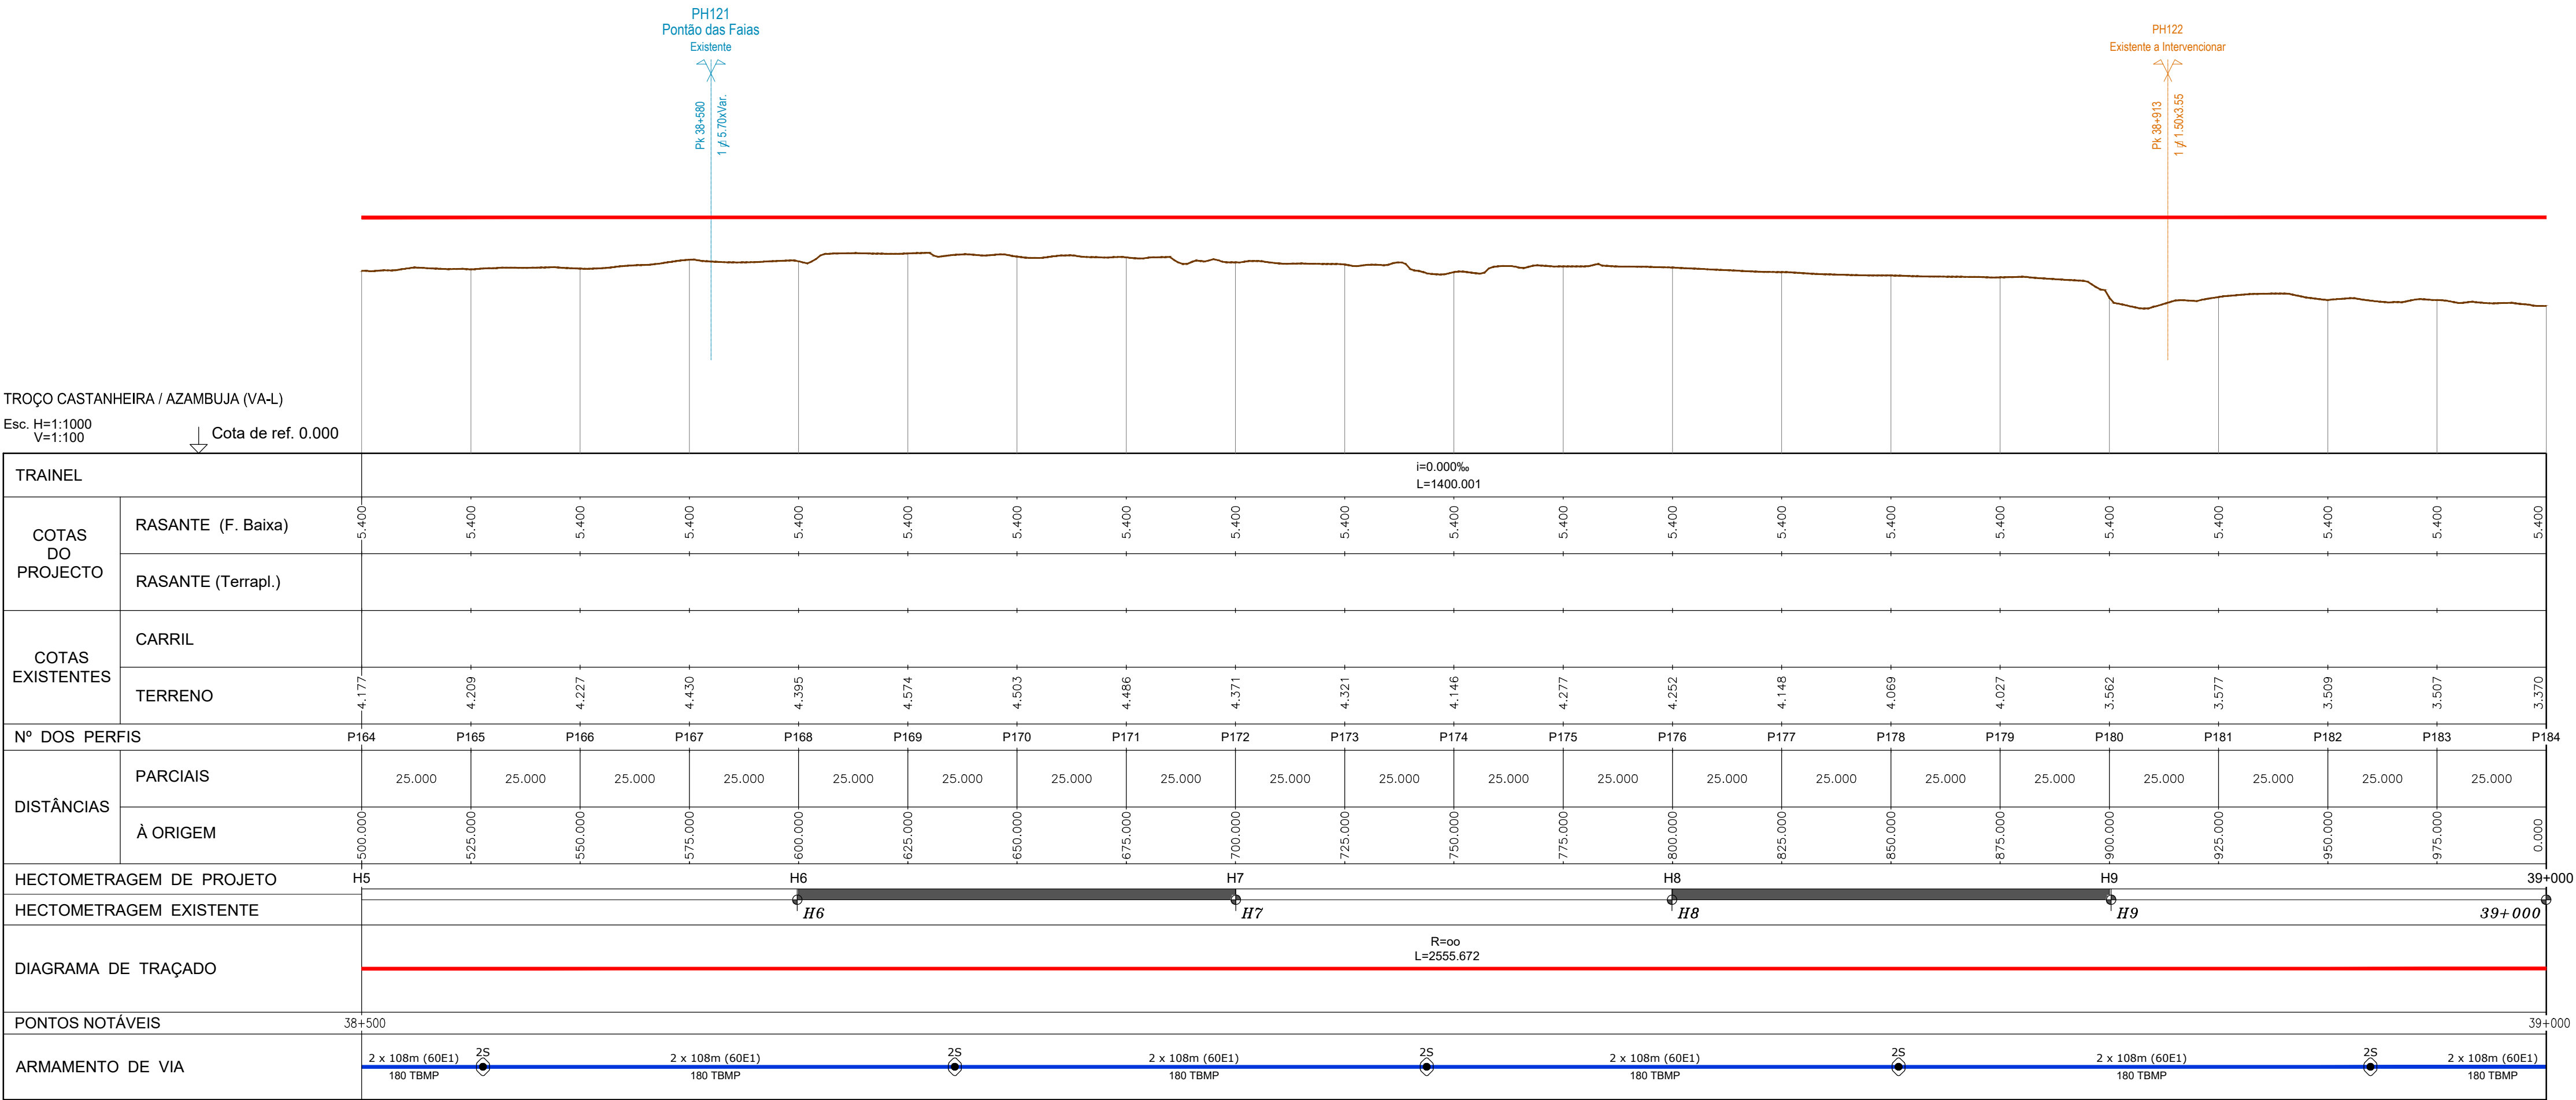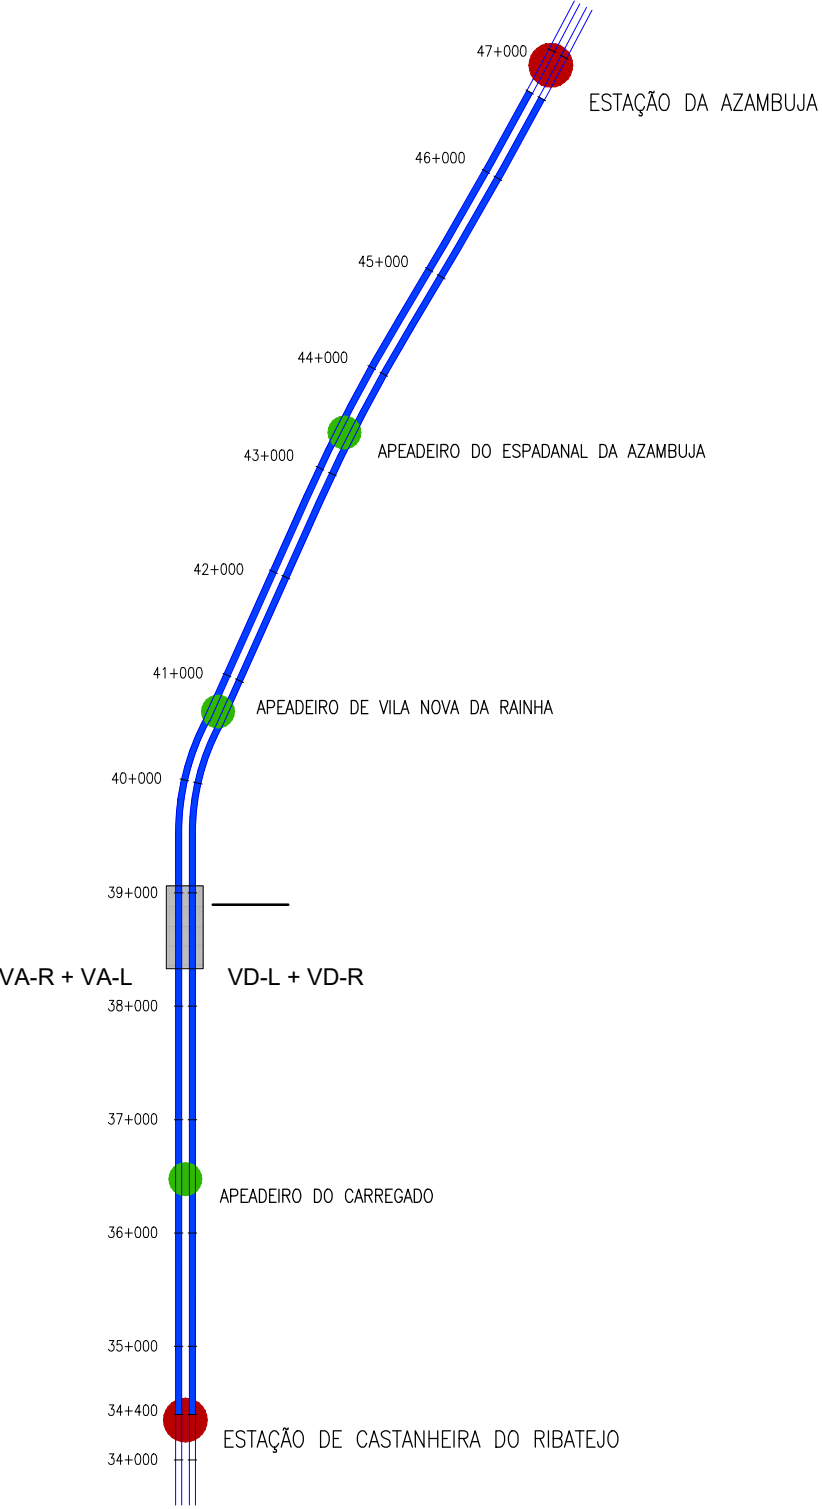

LEGENDA

DRENAGEM

CORES

EM PLANTA

VALETA TRIANGULAR EM BETÃO

VALETA DE PLATAFORMA SEMICIRCULAR EM BETÃO COM DIÂMETRO DE 400mm

DRENO Ø315 SN4 PERFURADO E COLETOR EM PP-SN8

DRENO Ø315 SN4 PERFURADO

VALA EM TERRA

VALETA TRIANGULAR EM BETÃO COM DRENO Ø315 E COLETOR

VALETA TRIANGULAR EM BETÃO COM DRENO Ø315 SN4

CANAL RETANGULAR

Boca de saída em aterro

Caixa de visita e ligação

Dissipador de energia em betão

Caixa de recolha das valetas

Coletor em betão

Dissipador de energia em enrocamento

Sentido do escoamento

Logótipos e informação complementar

EPF

PROFICO

INFRAESTRUTURAS DE PORTUGAL

Projeto

PF0223.PE.01.02.00.00.046.00.DWG

Desenho

José Pinto

Verificação

Jorge Lamas

Responsável

António Agra

Orgão

Direção de Engenharia e Ambiente

Empreendimento

Projeto de Execução

Fase

Projeto de Execução

Projeto

PF0223.PE.01.02.00.00.046.00

Local

Castanheira do Ribatejo / Azambuja

Objeto

V01 - INFRAESTRUTURA E PLATAFORMA DE VIA FERREA TOMO 1.2 - DRENAGEM

Escalas

1:1000

Projeto

PF0223.PE.01.02.00.00.046.00

Local

Castanheira do Ribatejo / Azambuja

Objeto

V01 - INFRAESTRUTURA E PLATAFORMA DE VIA FERREA TOMO 1.2 - DRENAGEM

Escalas

1:1000