

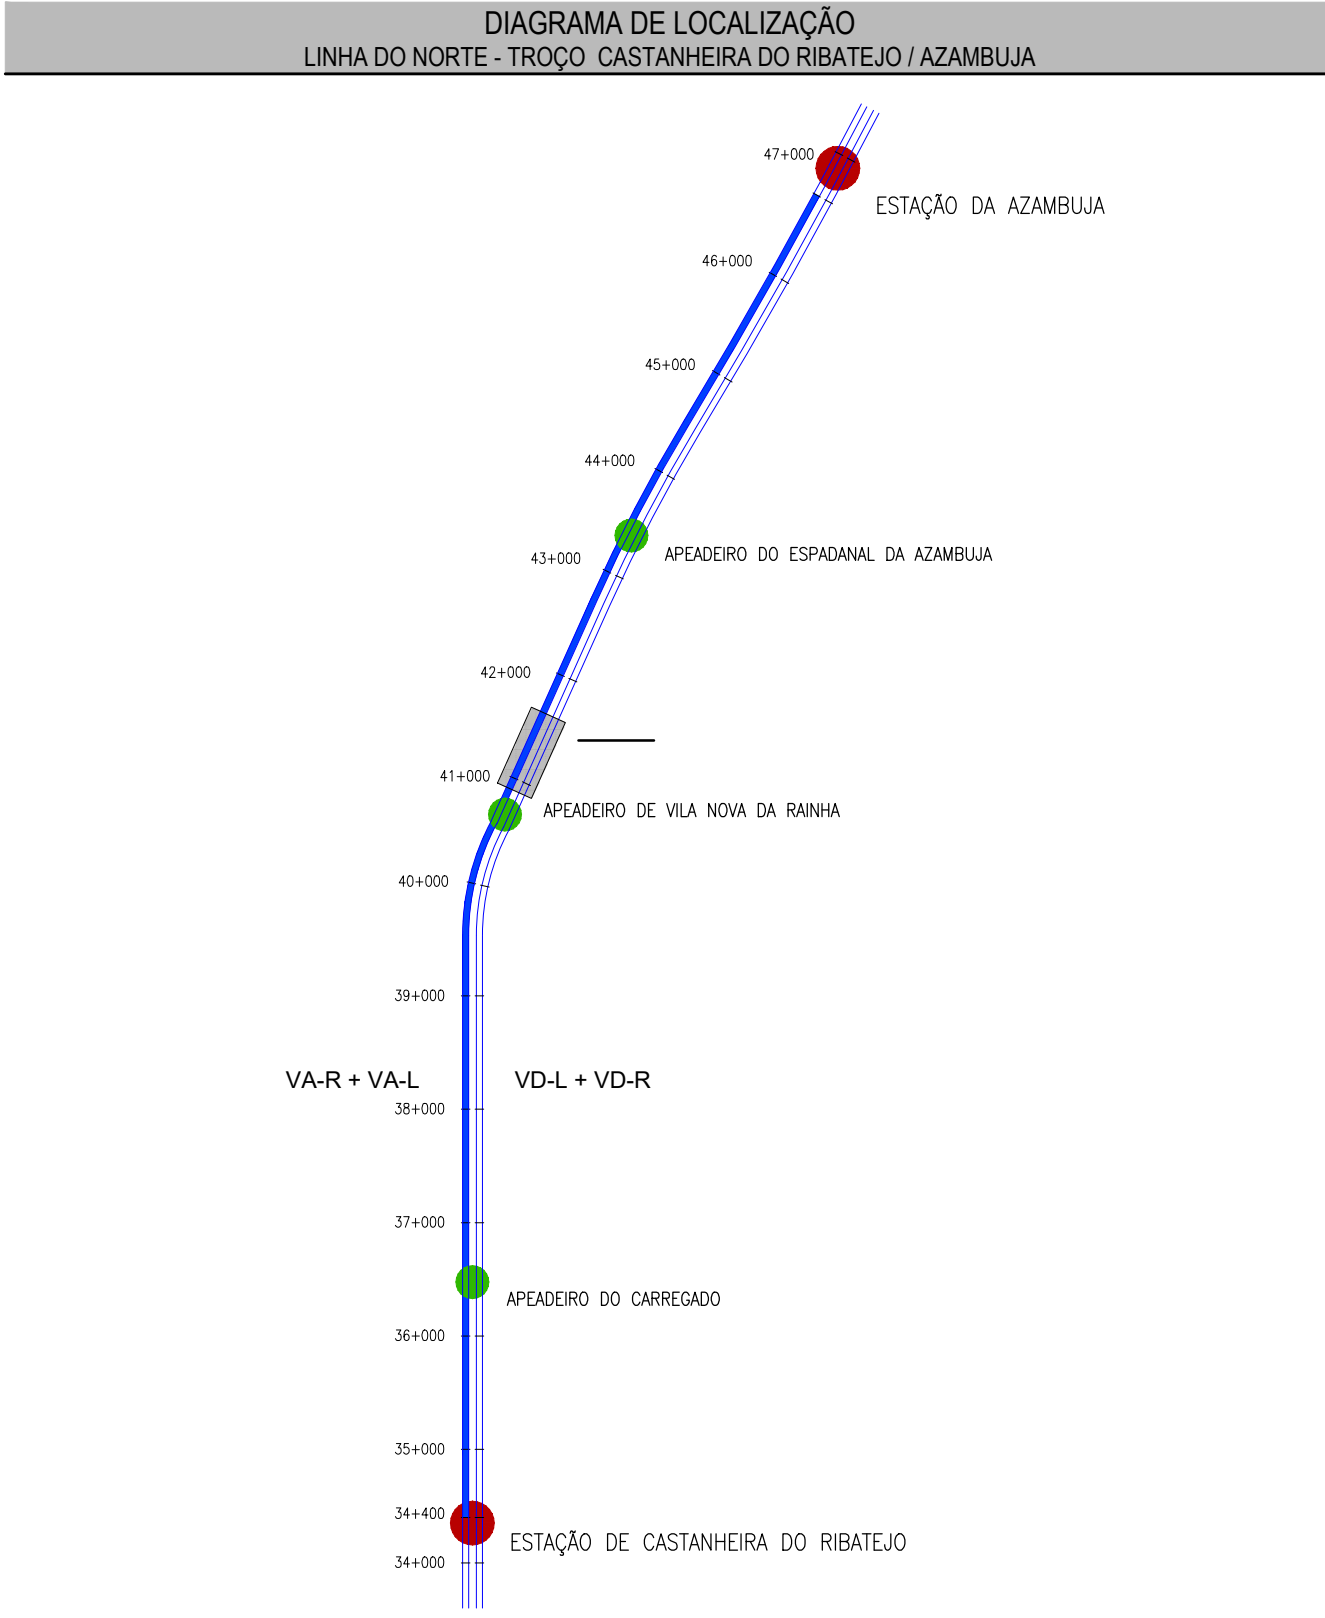


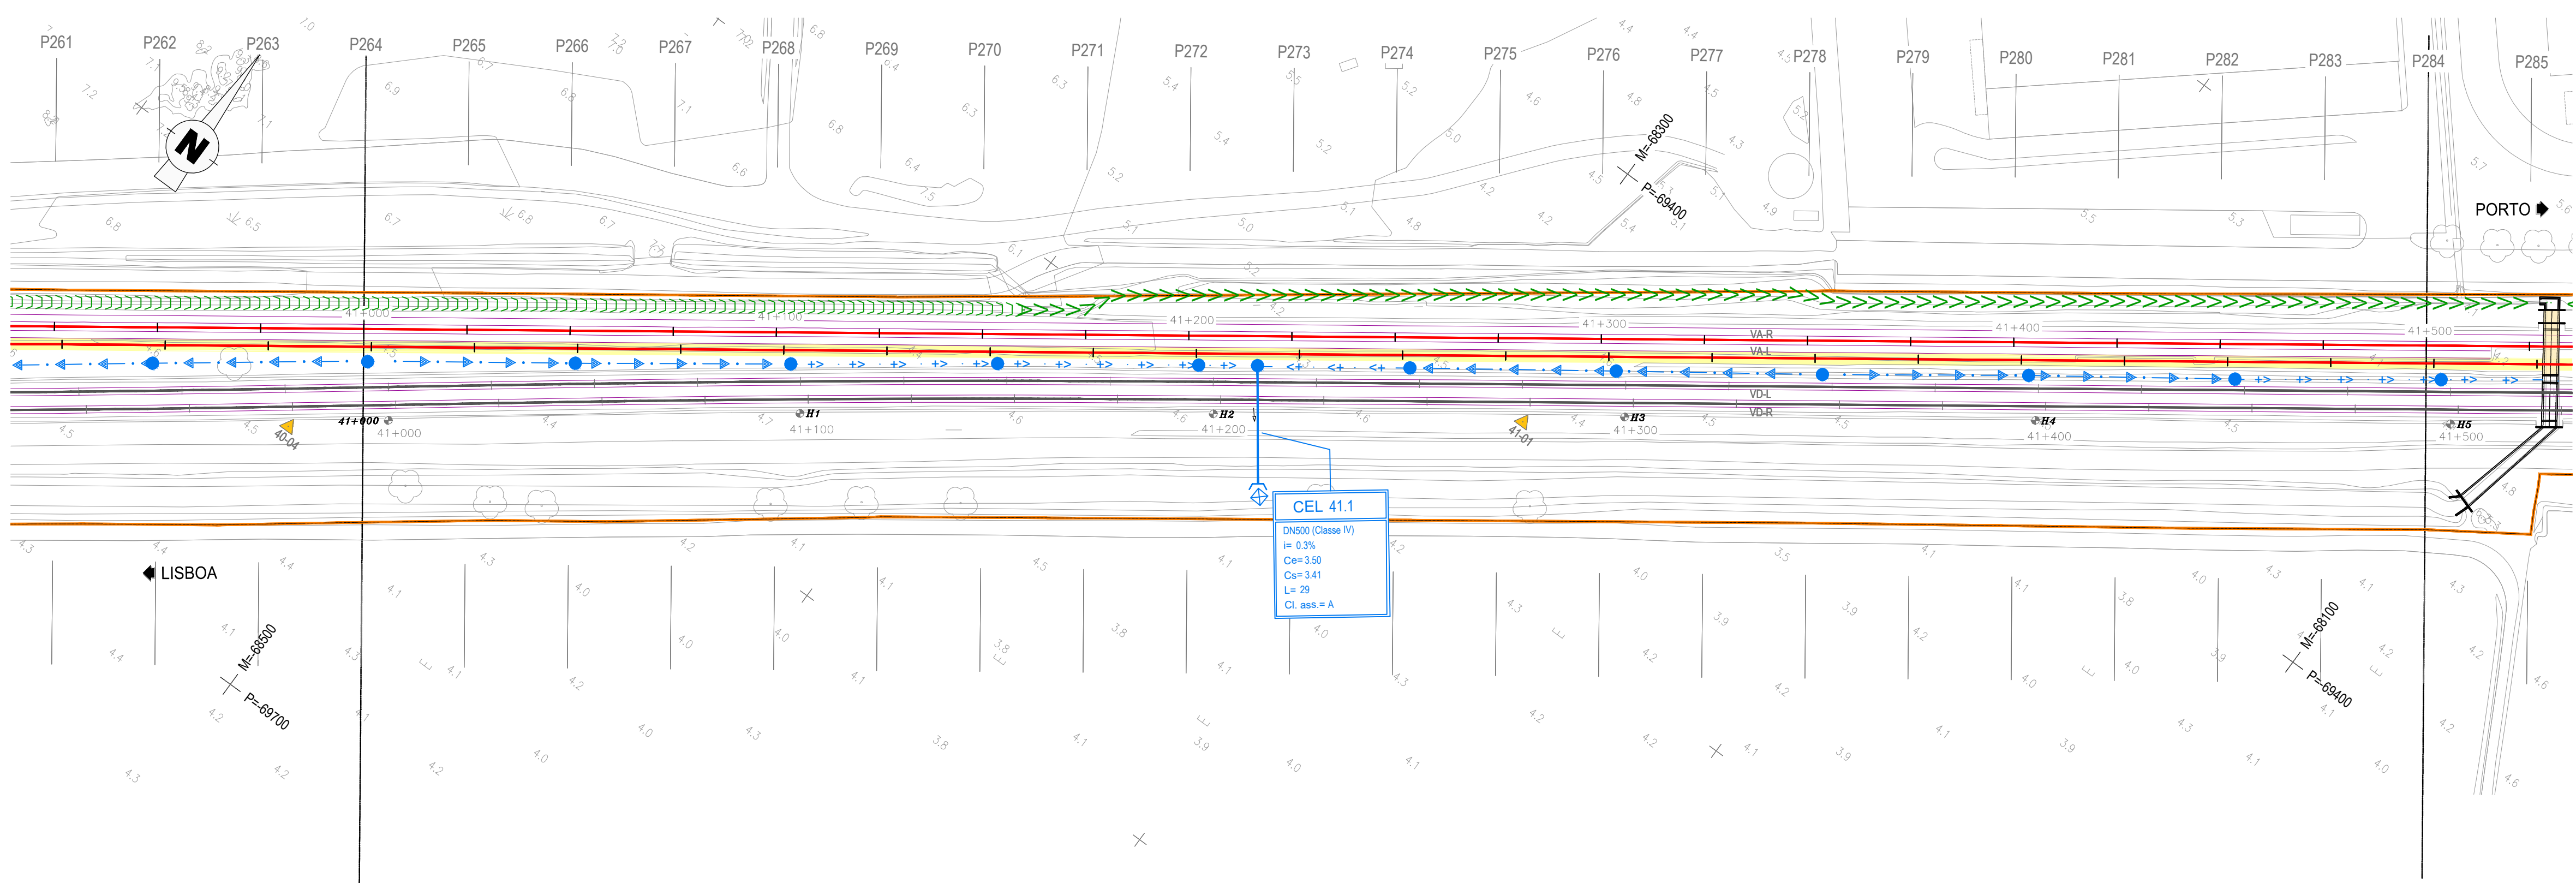

TROÇO CASTANHEIRA / AZAMBUJA (VA-L)
Esc. H=1:1000
V=1:100

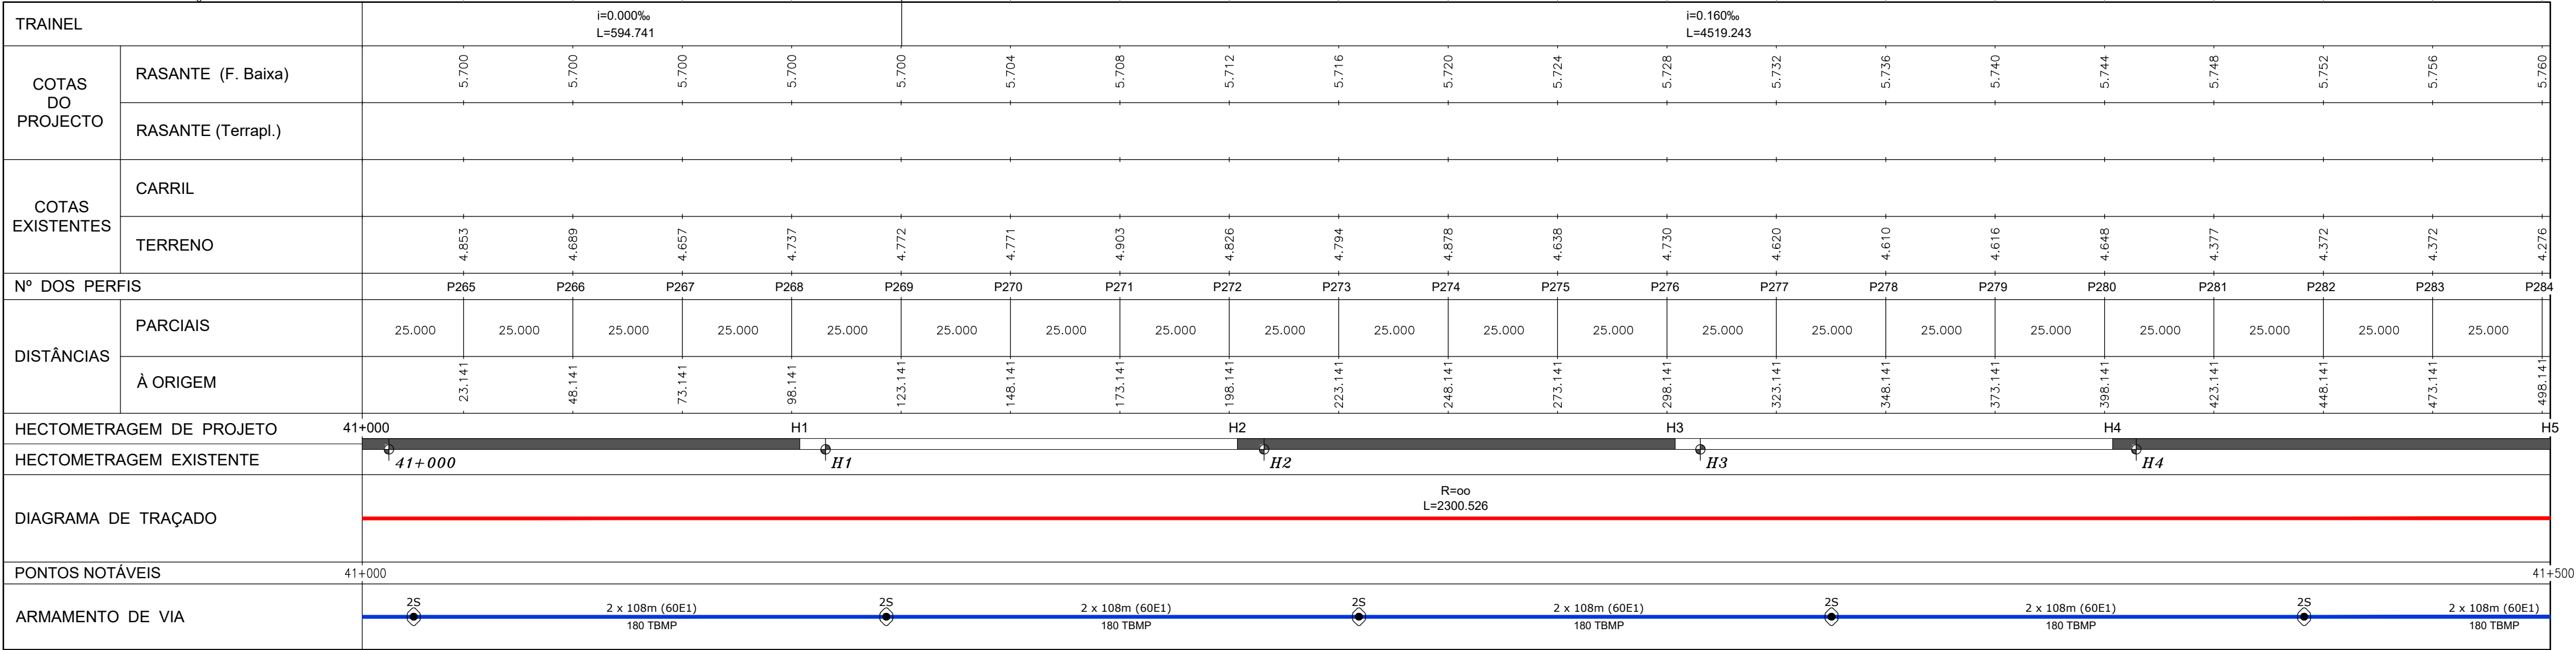

LEGENDA

DRENAGEM

CORES

Drenagem prevista

Drenagem existente a manter/limpar

EM PLANTA

Valeta triangular em betão

Valeta de plataforma semicircular em betão com diâmetro de 400mm

Dreno Ø315 SN4 perfurado e coletor em PP-SN8

Dreno Ø315 SN4 perfurado

Vale em terra

Valeta triangular em betão com Dreno Ø315 e Coletor

Valeta triangular em betão com dreno Ø315 SN4

Canal retangular

Boca de saída em aterro

Caixa de visita e ligação

Dissipador de energia em betão

Caixa de recolha das valetas

Coletor em betão

Dissipador de energia em enrocamento

Sentido do escoamento