

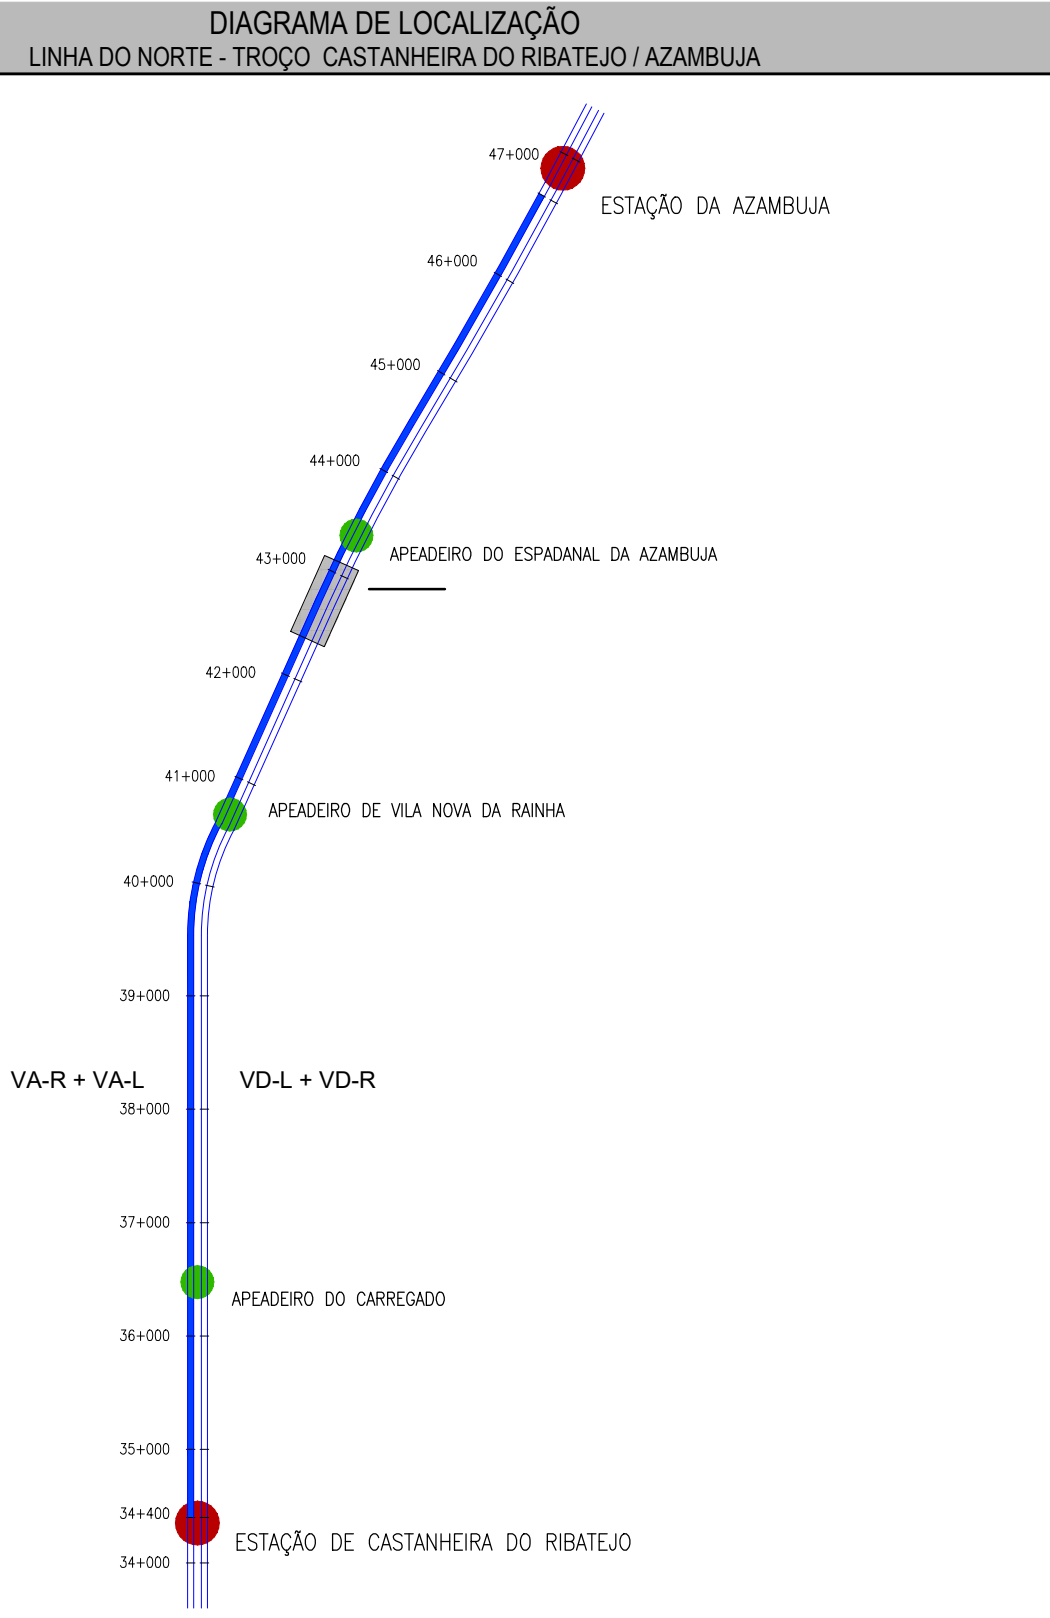


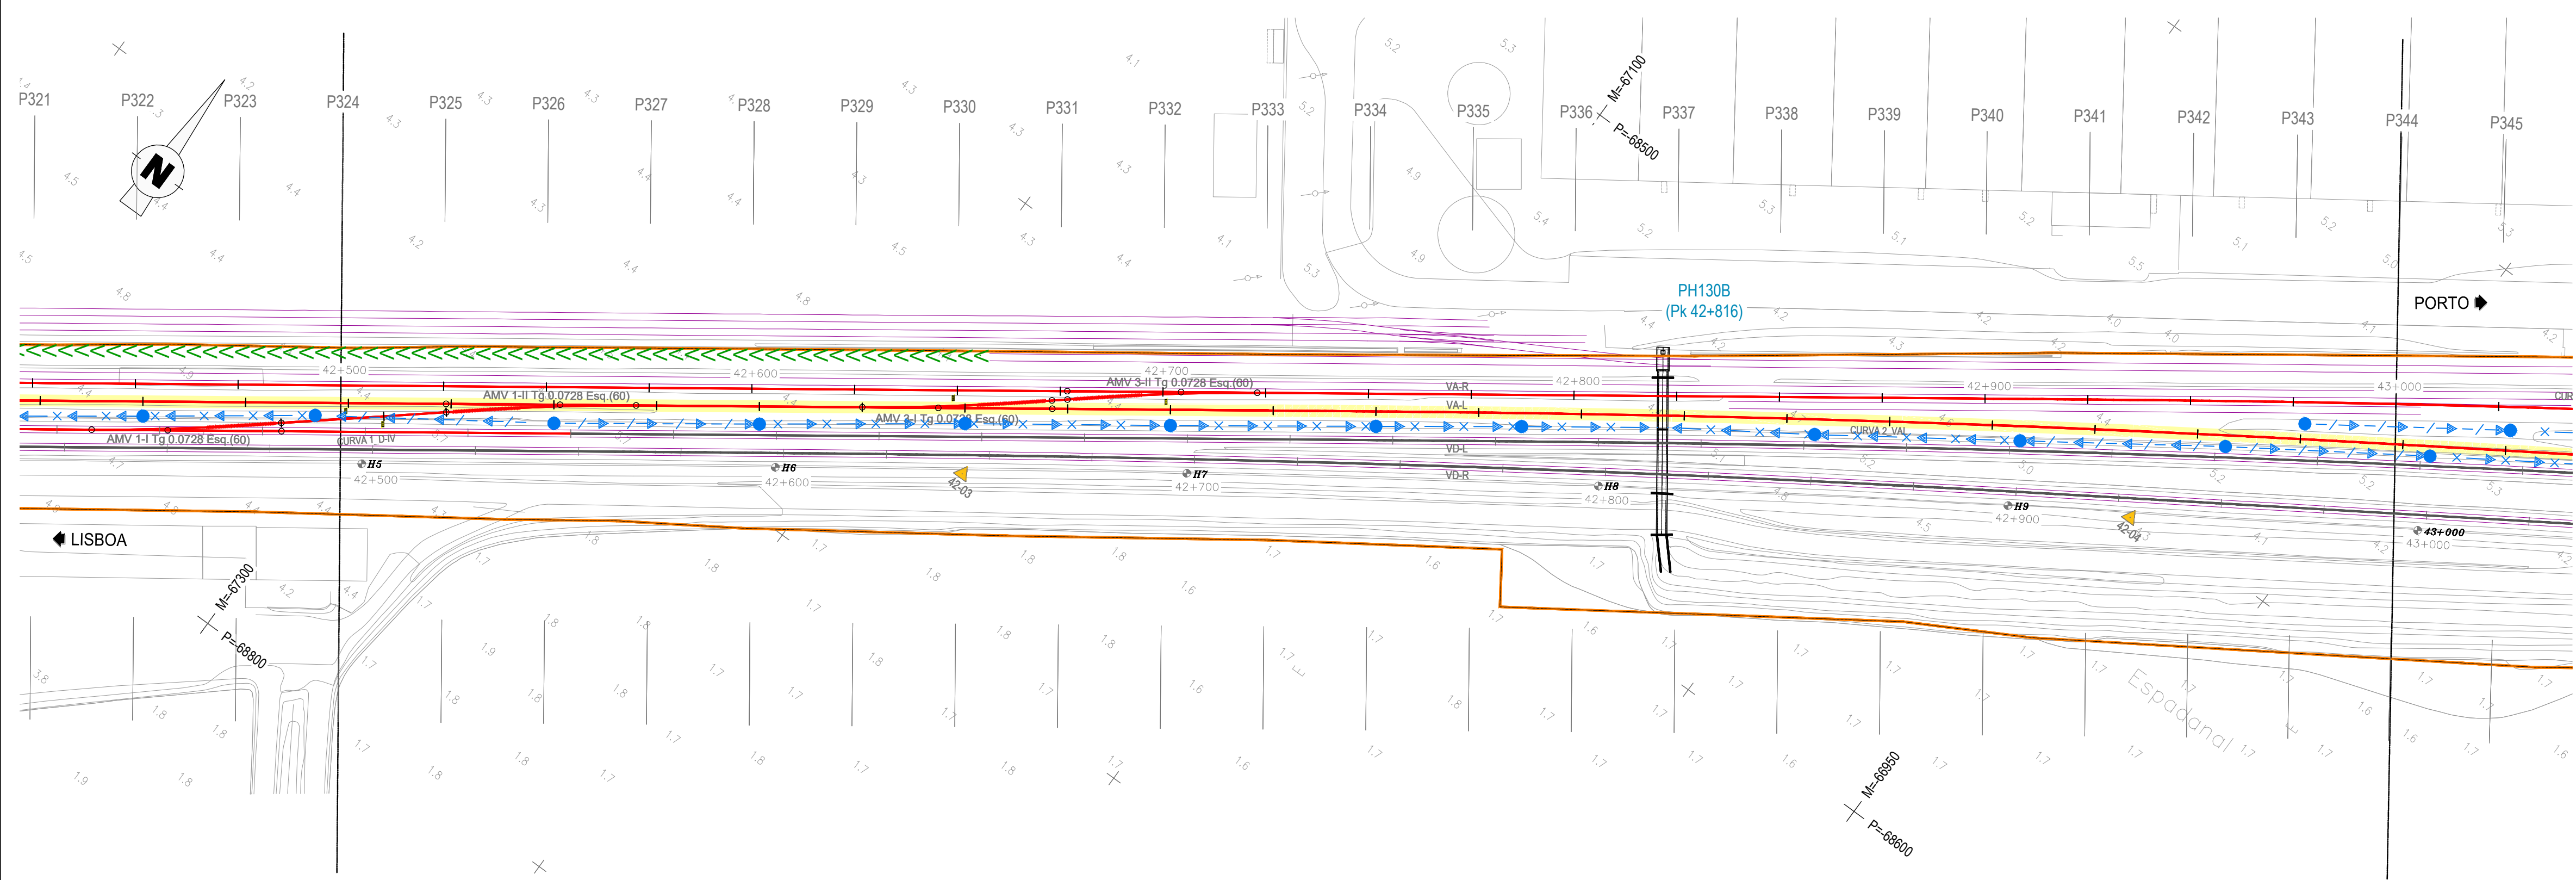

TROÇO CASTANHEIRA / AZAMBUJA (VA-L)
Esc. H=1:1000
V=1:100

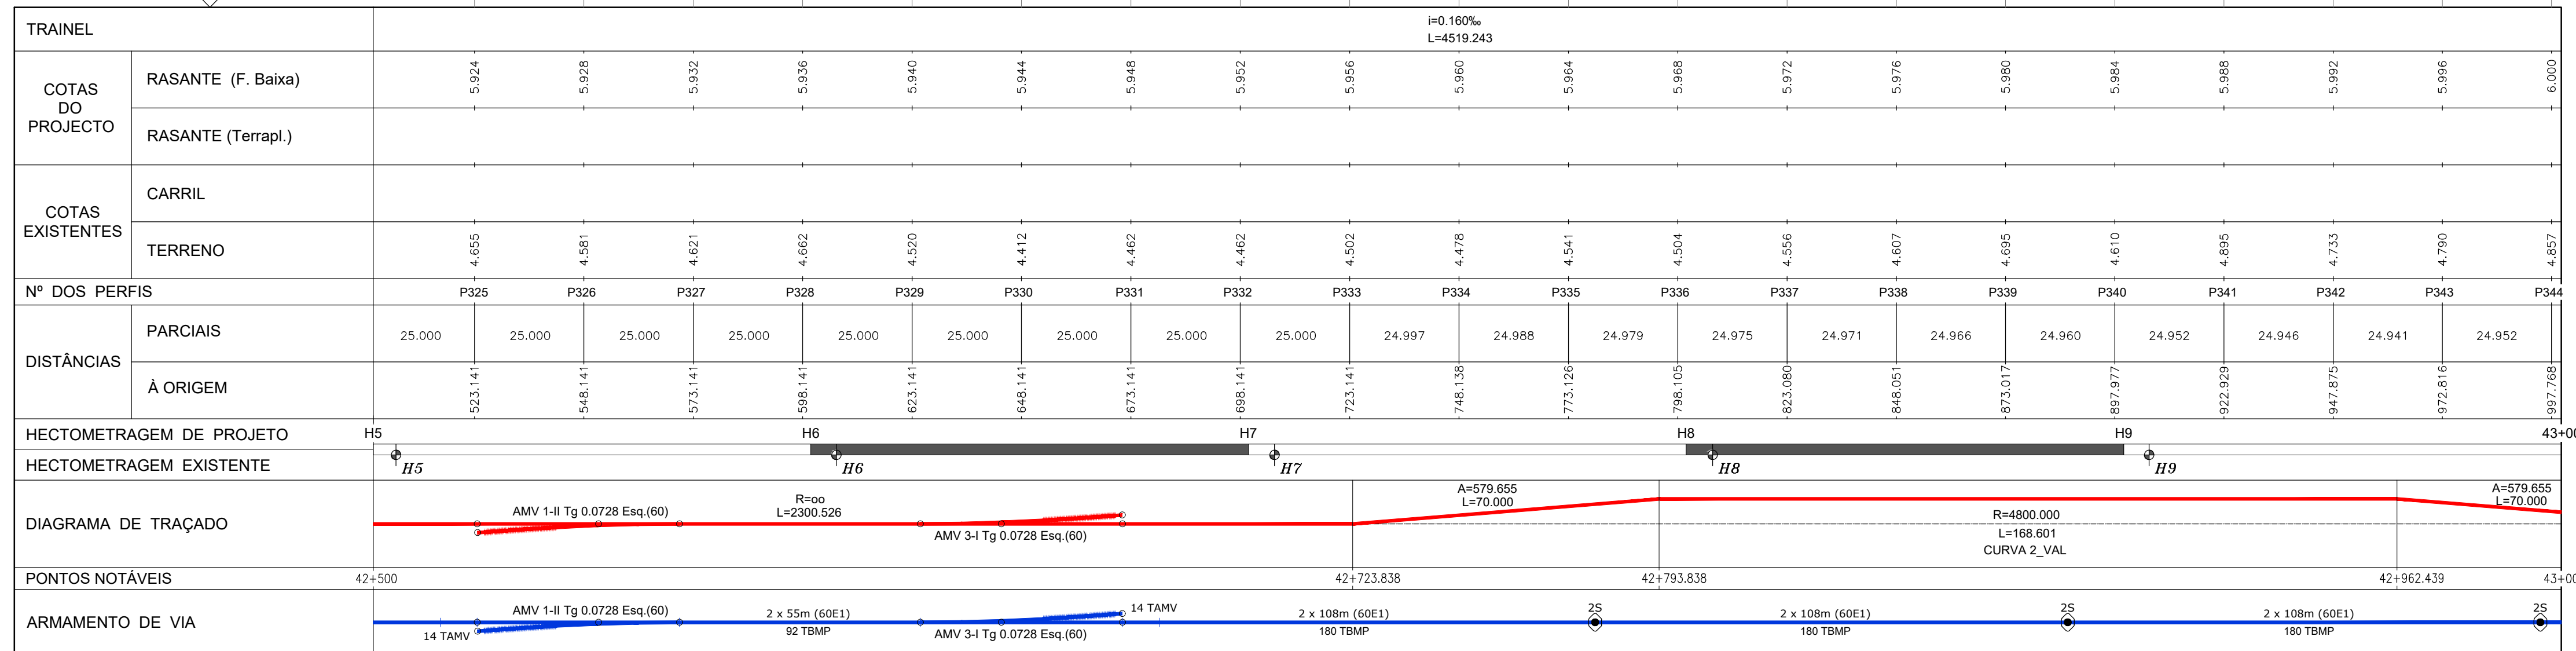

LEGENDA

DRENAGEM

CORES

Drenagem prevista

Drenagem existente a manter/limpar

EM PLANTA

Valeta triangular em betão

Valeta de plataforma semicircular em betão com diâmetro de 400mm

Dreno Ø315 SN4 perfurado e coletor em PP-SN8

Dreno Ø315 SN4 perfurado

Vala em terra

Valeta triangular em betão com Dreno Ø315 e Coletor

Valeta triangular em betão com dreno Ø315 SN4

Canal retangular

Boca de saída em aterro

Caixa de visita e ligação

Dissipador de energia em betão

Caixa de recolha das valetas

Coletor em betão

Dissipador de energia em enrocamento

Sentido do escoamento



Logótipo e informação complementar

EPF

PROFICO

CONSULTORES DE ENGENHARIA E ARQUITECTURA

Código Projeto

22048

Feito em

PF0223.PE.01.02.00.00.054.00.DWG

Projeto

António Agra

Desenho

José Pinto

Validou

Jorge Latas

Responsável

Logo of the project owner

Elisabete Pino

Projeto

PF0223 - Quadruplicação do Troço entre Castanheira do Ribatejo e Azambuja

Código Desenho

PF0223.PE.01.02.00.00.054.00

N.º Registo SAP

Local

Castanheira do Ribatejo / Azambuja

Especialidade

V01 - INFRAESTRUTURA E PLATAFORMA DE VIA FERREA

Título do Desenho

Planta e Perfil Longitudinal Km 42+500 ao Km 43+000

Escalas

1:1000
1:100

Orgão

Direção de Engenharia e Ambiente

Empreendimento

Fase

Projeto de Execução

N.º de Desenho

DRE 054

Versão

00