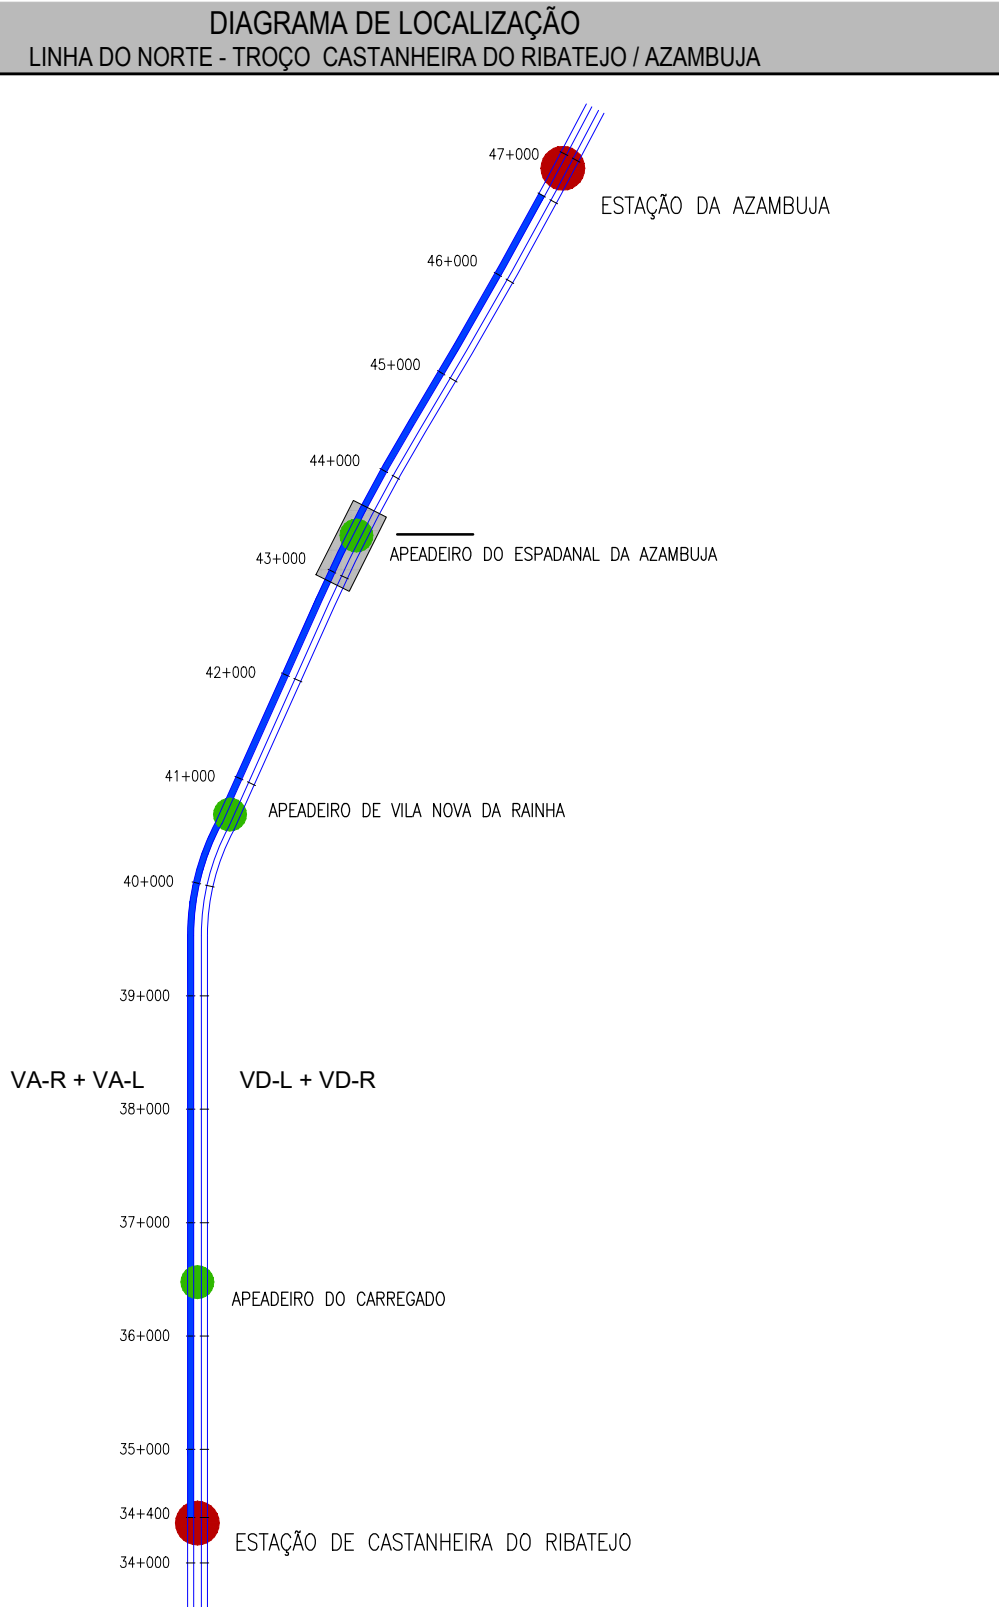
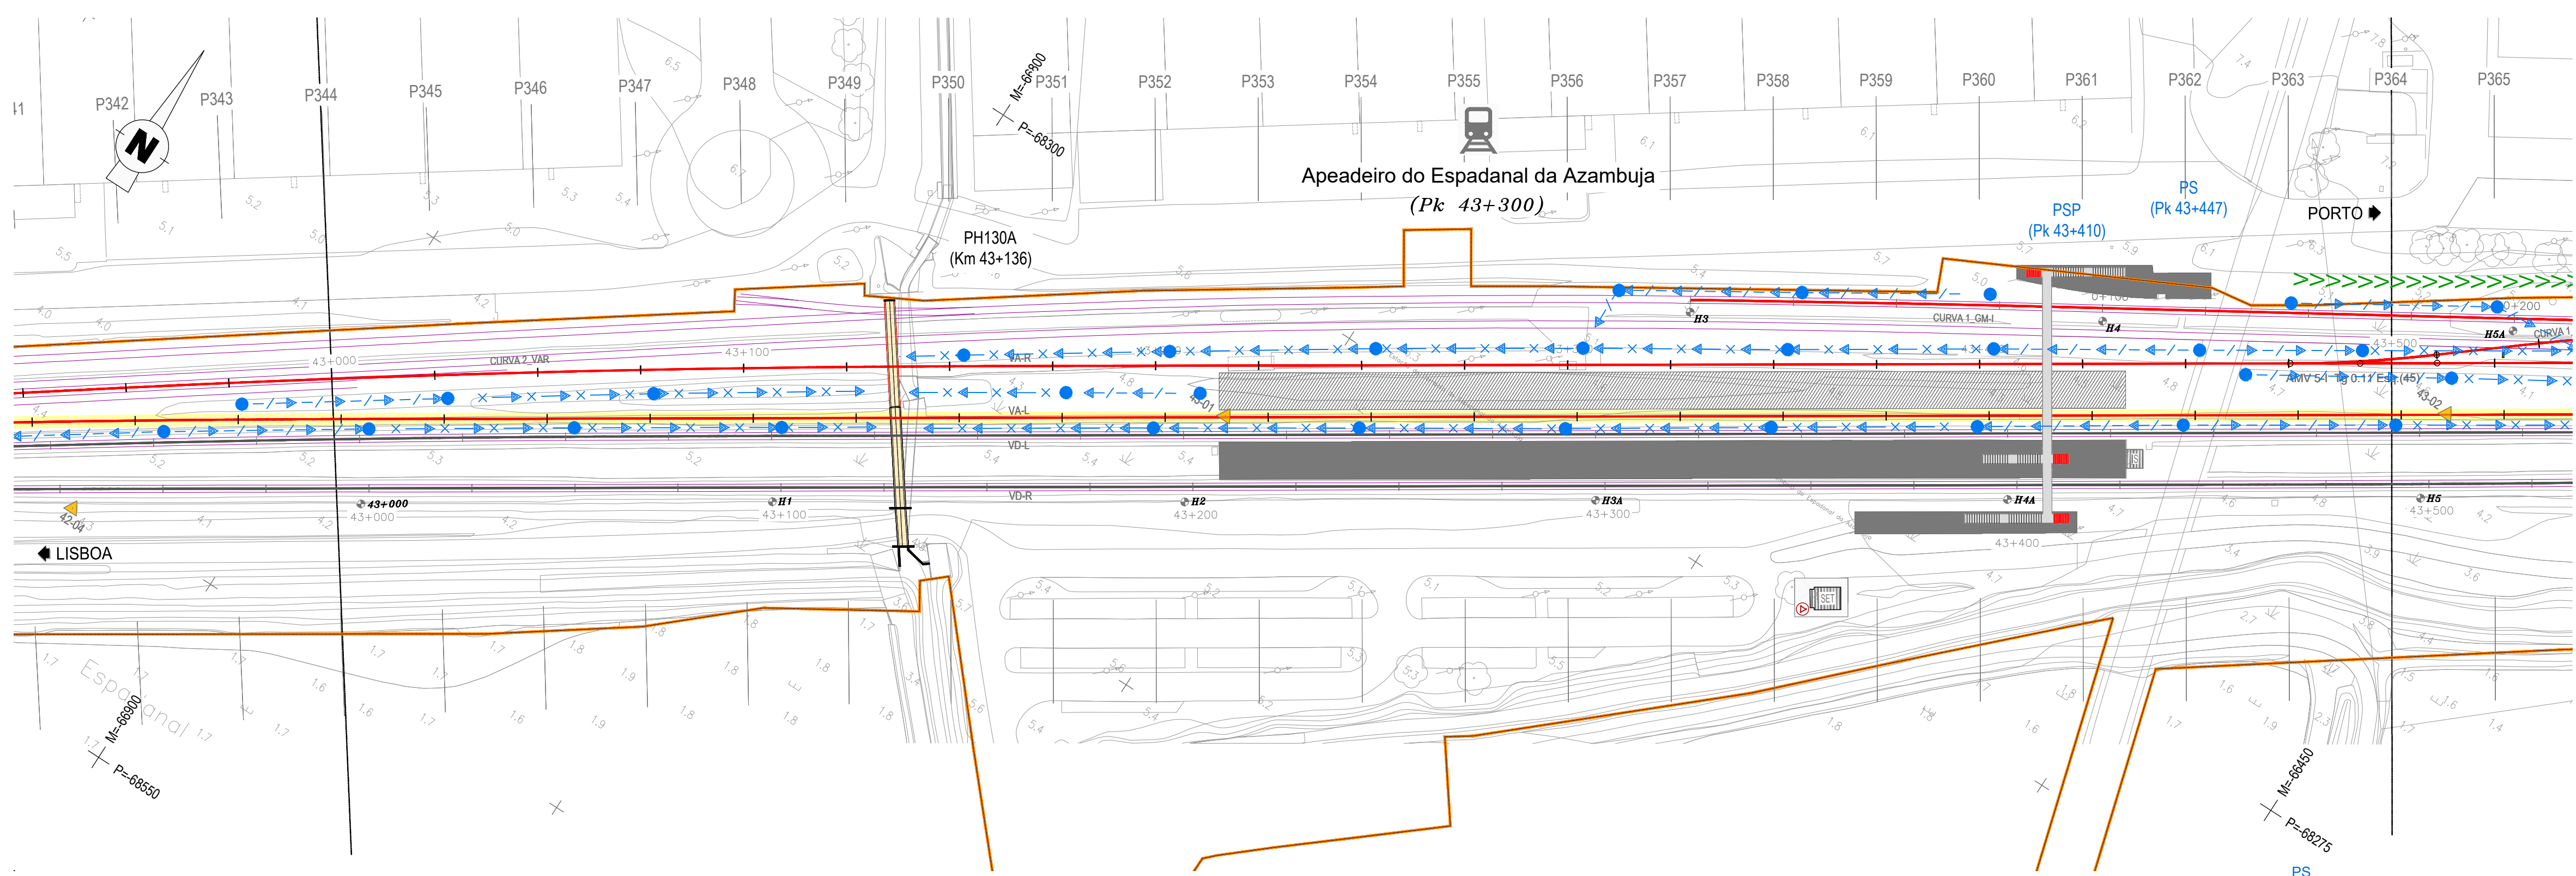


TROÇO CASTANHEIRA / AZAMBUJA (VA-L)
Esc. H=1:1000
V=1:100
Cota de ref. 1.000

TRAINEL		i=0.160% L=4519.243																			
COTAS DO PROJECTO	RASANTE (F. Baixa)	6.004	6.008	6.012	6.016	6.020	6.024	6.028	6.032	6.036	6.040	6.044	6.048	6.052	6.056	6.060	6.064	6.068	6.072	6.076	6.080
	RASANTE (Terrapl.)																				
COTAS EXISTENTES	CARRIL																				
	TERRENO	4.928	4.956	4.902	4.917	4.909	5.007	4.999	4.977	4.975	5.051	5.005	5.015	4.983	5.038	5.050	5.047	5.030	5.080	5.094	5.104
Nº DOS PERFIS		P345	P346	P347	P348	P349	P350	P351	P352	P353	P354	P355	P356	P357	P358	P359	P360	P361	P362	P363	P364
DISTÂNCIAS	PARCIAIS	24.971	24.989	24.995	24.997	24.999	25.000	25.000	25.000	25.000	25.000	25.000	25.000	25.000	25.000	25.000	25.000	25.000	25.000	25.000	25.000
	À ORIGEM	222.739	47.728	72.723	97.720	122.719	147.718	172.716	197.718	222.718	247.718	272.718	297.718	322.718	347.718	372.718	397.718	422.718	447.718	472.718	497.718
HECTOMETRAGEM DE PROJETO		43+000			H1				H2				H3				H4				H5
HECTOMETRAGEM EXISTENTE		43+000			H1				H2				H3				H4				
DIAGRAMA DE TRAÇADO		A=579.655 L=70.000																			
PONTOS NOTÁVEIS		43+000	43+032.439																		43+500
ARMAMENTO DE VIA		2 x 108m (60E1) 180 TBMP			25		2 x 108m (60E1) 180 TBMP		25		2 x 108m (60E1) 180 TBMP		25		2 x 108m (60E1) 180 TBMP		25		2 x 108m (60E1) 180 TBMP		

LEGENDA

DRENAGEM

CORES

Drenagem prevista

Drenagem existente a manter/limpar

EM PLANTA

Valeta triangular em betão

Valeta de plataforma semicircular em betão com diâmetro de 400mm

Dreno Ø315 SN4 perfurado e coletor em PP-SN8

Dreno Ø315 SN4 perfurado

Vala em terra

Valeta triangular em betão com Dreno Ø315 e Coletor

Valeta triangular em betão com dreno Ø315 SN4

Canal retangular

Boca de saída em aterro

Caixa de visita e ligação

Dissipador de energia em betão

Caixa de recolha das valetas

Coletor em betão

Dissipador de energia em enrocamento

Sentido do escoamento



Co-financiado pela
União Europeia

Logótipos e informação complementar

EPF

PROFICO

CONSULTORES DE ENGENHARIA

Código Projeto

22048

Ficheiro

PF0223.PE.01.02.00.00.055.00.DWG

Projeto

António Agra

Desenho

José Pinto

Validou

Jorge Latas

Responsável

O Gestor do Projeto

Elisabete Pino

O Responsável Unidade

Mário Faustino

O Responsável Departamento

Fernando Vendas

O Diretor

José Alves Monteiro

Projeto

PF0223 - Quadruplicação do Troço entre Castanheira do Ribatejo e Azambuja

Código Desenho

PF0223.PE.01.02.00.00.055.00

Nº de Registo SAP

Local

Castanheira do Ribatejo / Azambuja

Especialidade

V01 - INFRAESTRUTURA E PLATAFORMA DE VIA FERREA

Título do Desenho

Drenagem Longitudinal

Empreendimento

Planta e Perfil Longitudinal

Fase

Projeto de Execução

Data

19-12-2024

Nº de Ordem

DRE 055

Versão

00

Escala

1:1000