
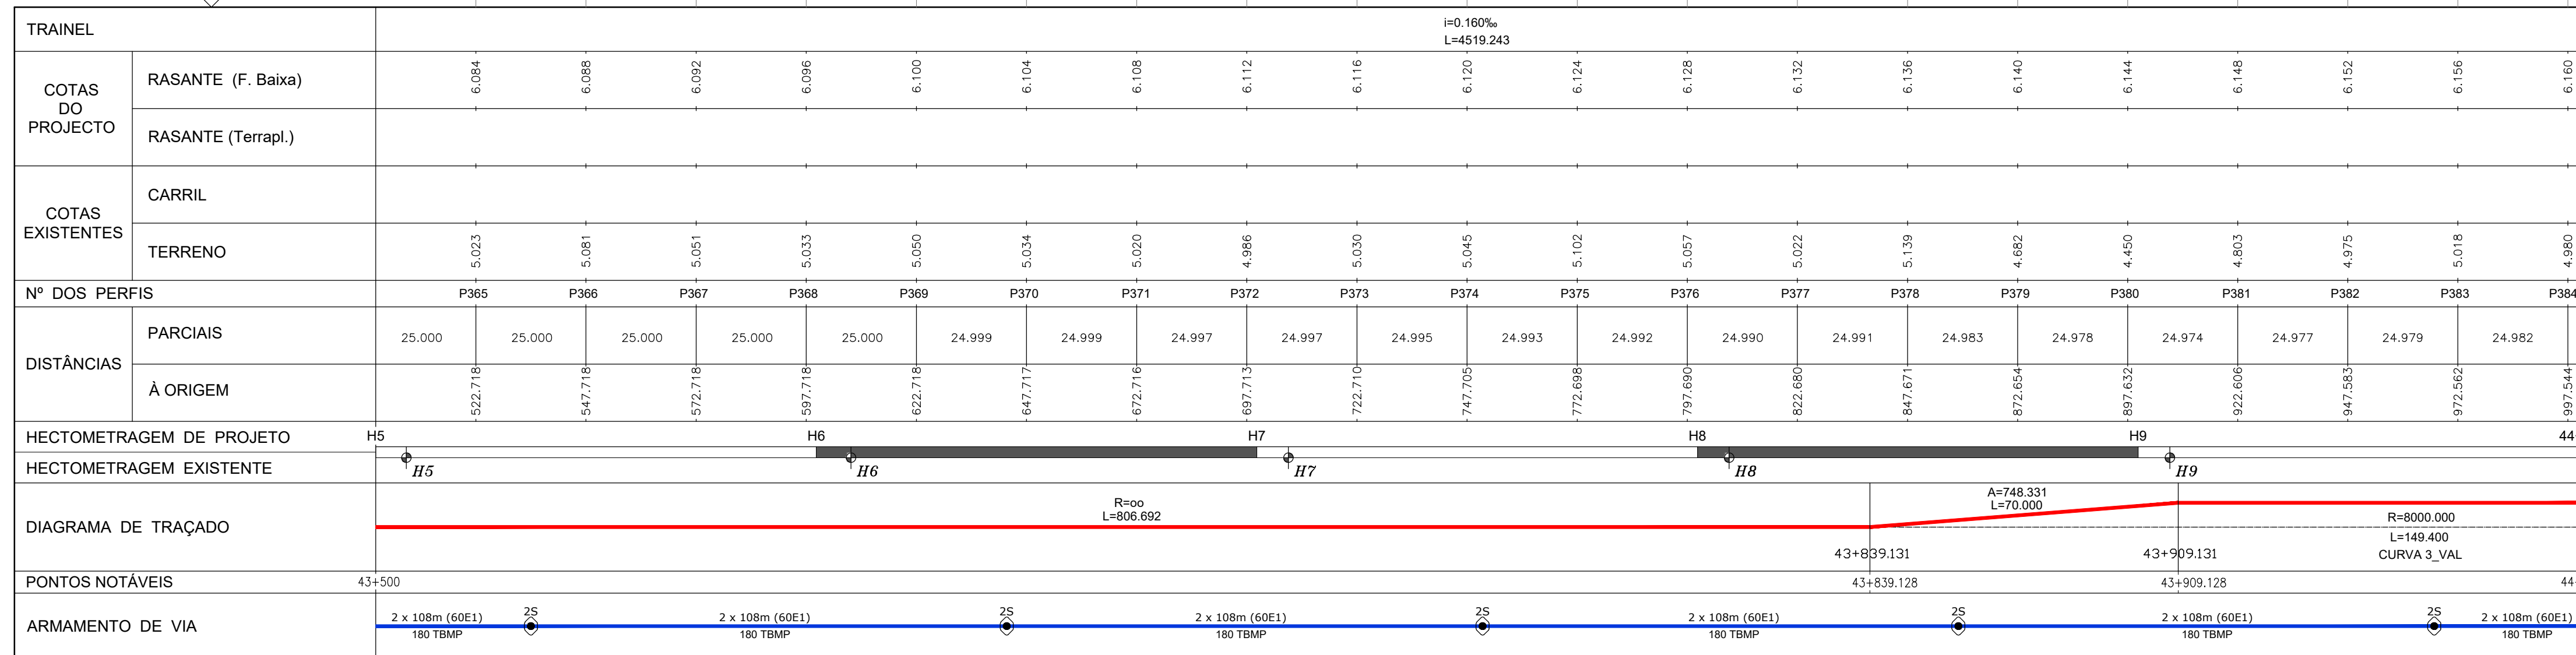
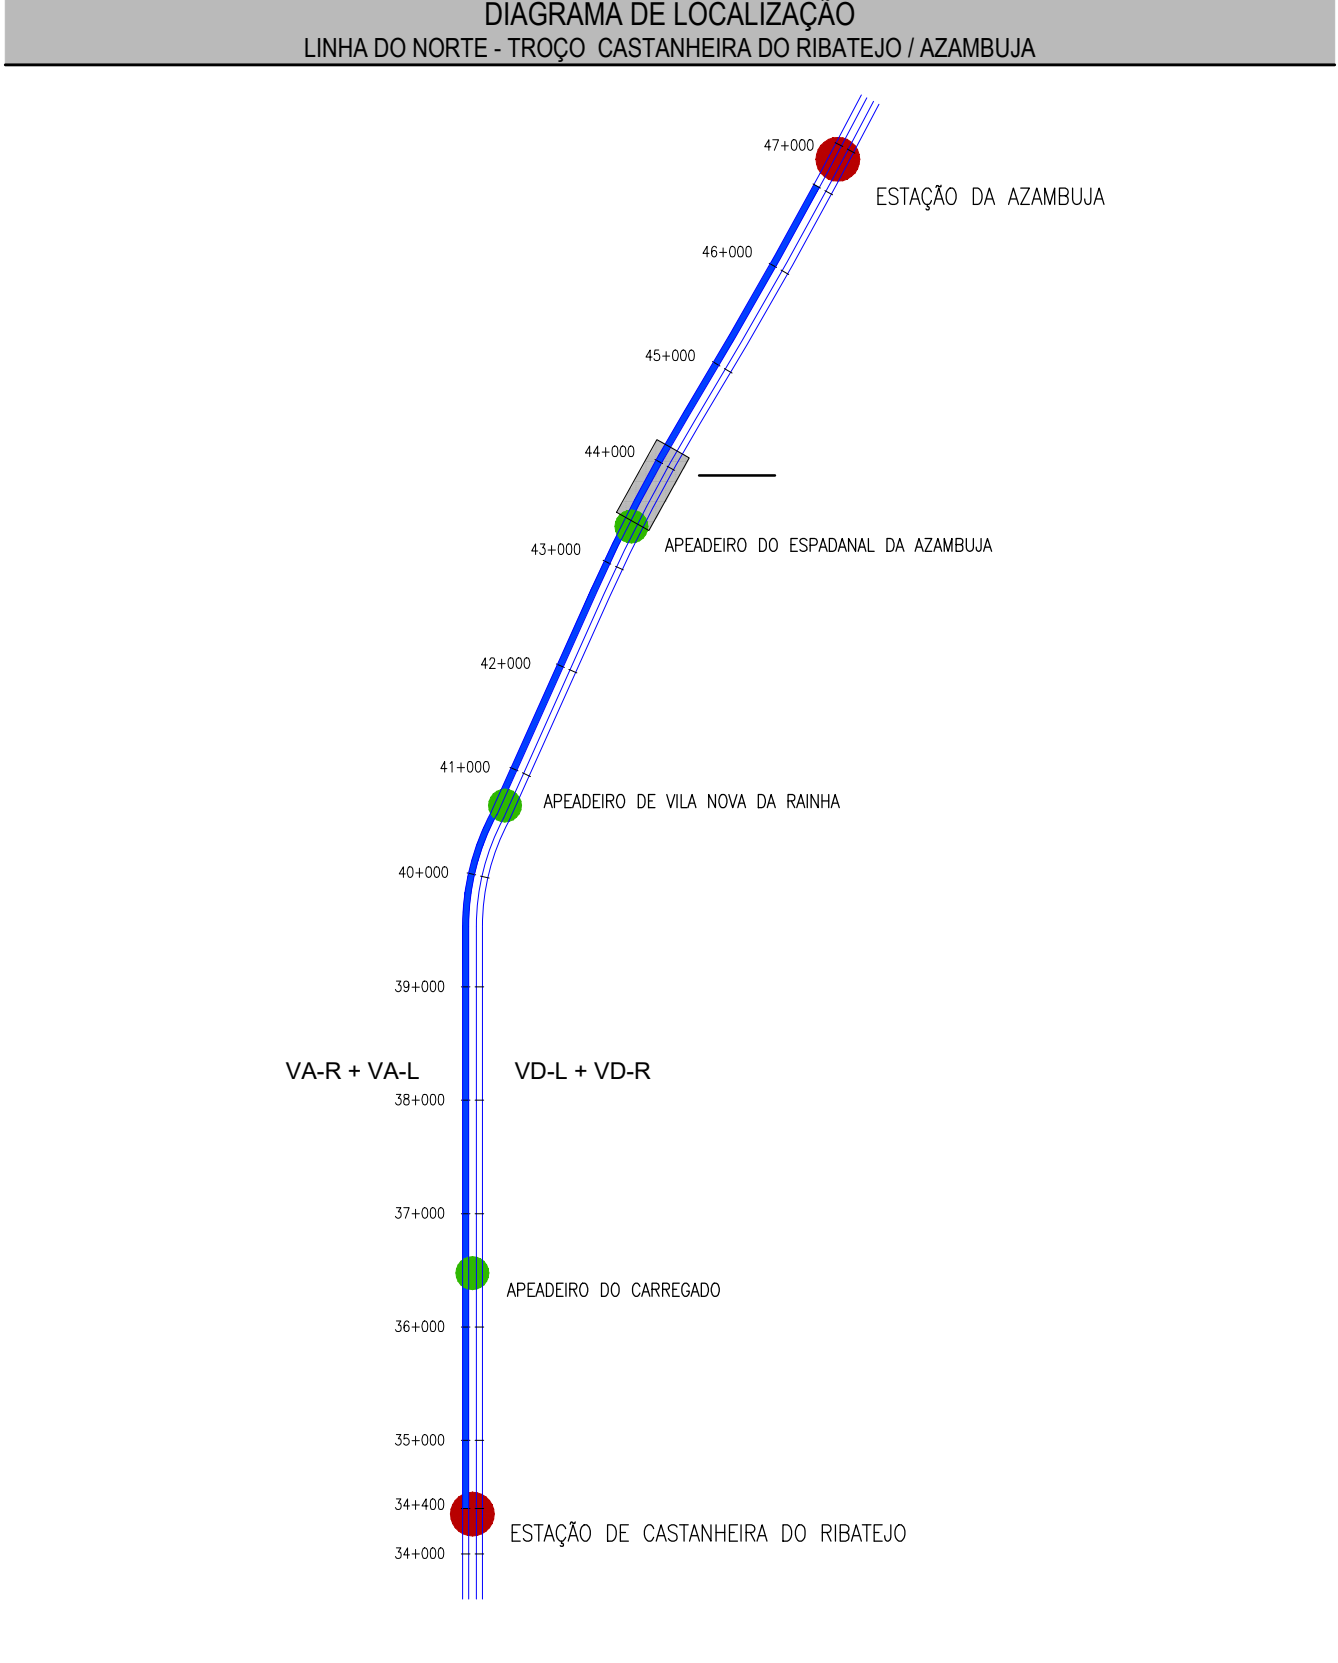
 
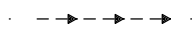
 


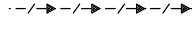

LEGENDA	
DRENAGEM	
CORES	
	Drenagem prevista
	Drenagem existente a manter/limpar
EM PLANTA	
	Valeta triangular em betão
	Valeta de plataforma semicircular em betão com diâmetro de 400mm
	Dreno Ø315 SN4 perfurado e coletor em PP-SN8
	Dreno Ø315 SN4 perfurado
	Vala em terra
	Valeta triangular em betão com Dreno Ø315 e Coletor
	Valeta triangular em betão com dreno Ø315 SN4
	Canal retangular
	Boca de saída em aterro
	Caixa de visita e ligação
	Dissipador de energia em betão
	Caixa de recolha das valetas
	Coletor em betão
	Dissipador de energia em enrocamento
	Sentido do escoamento