

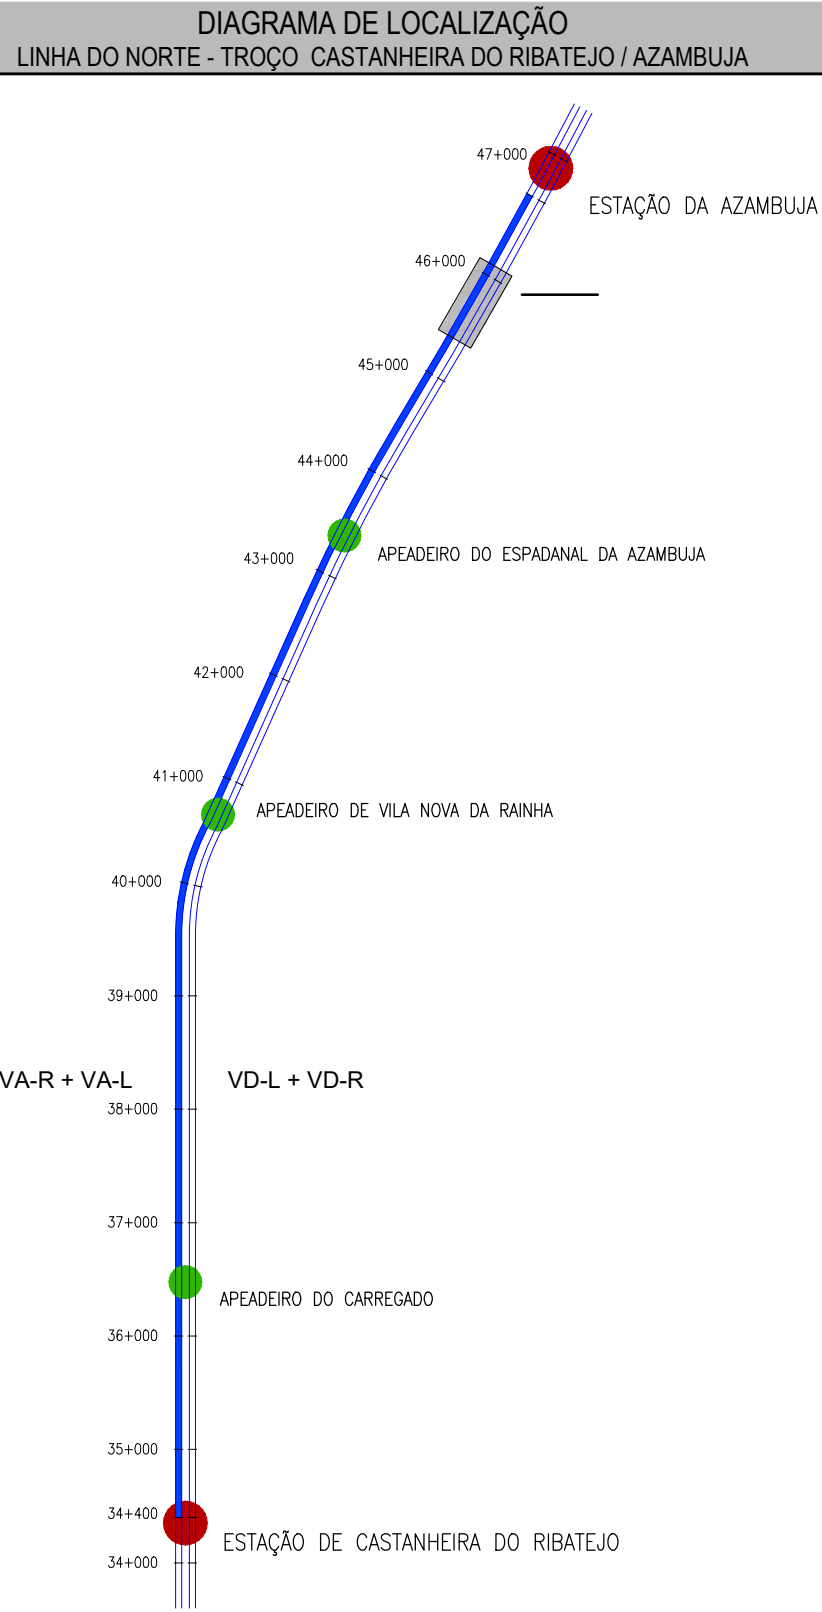


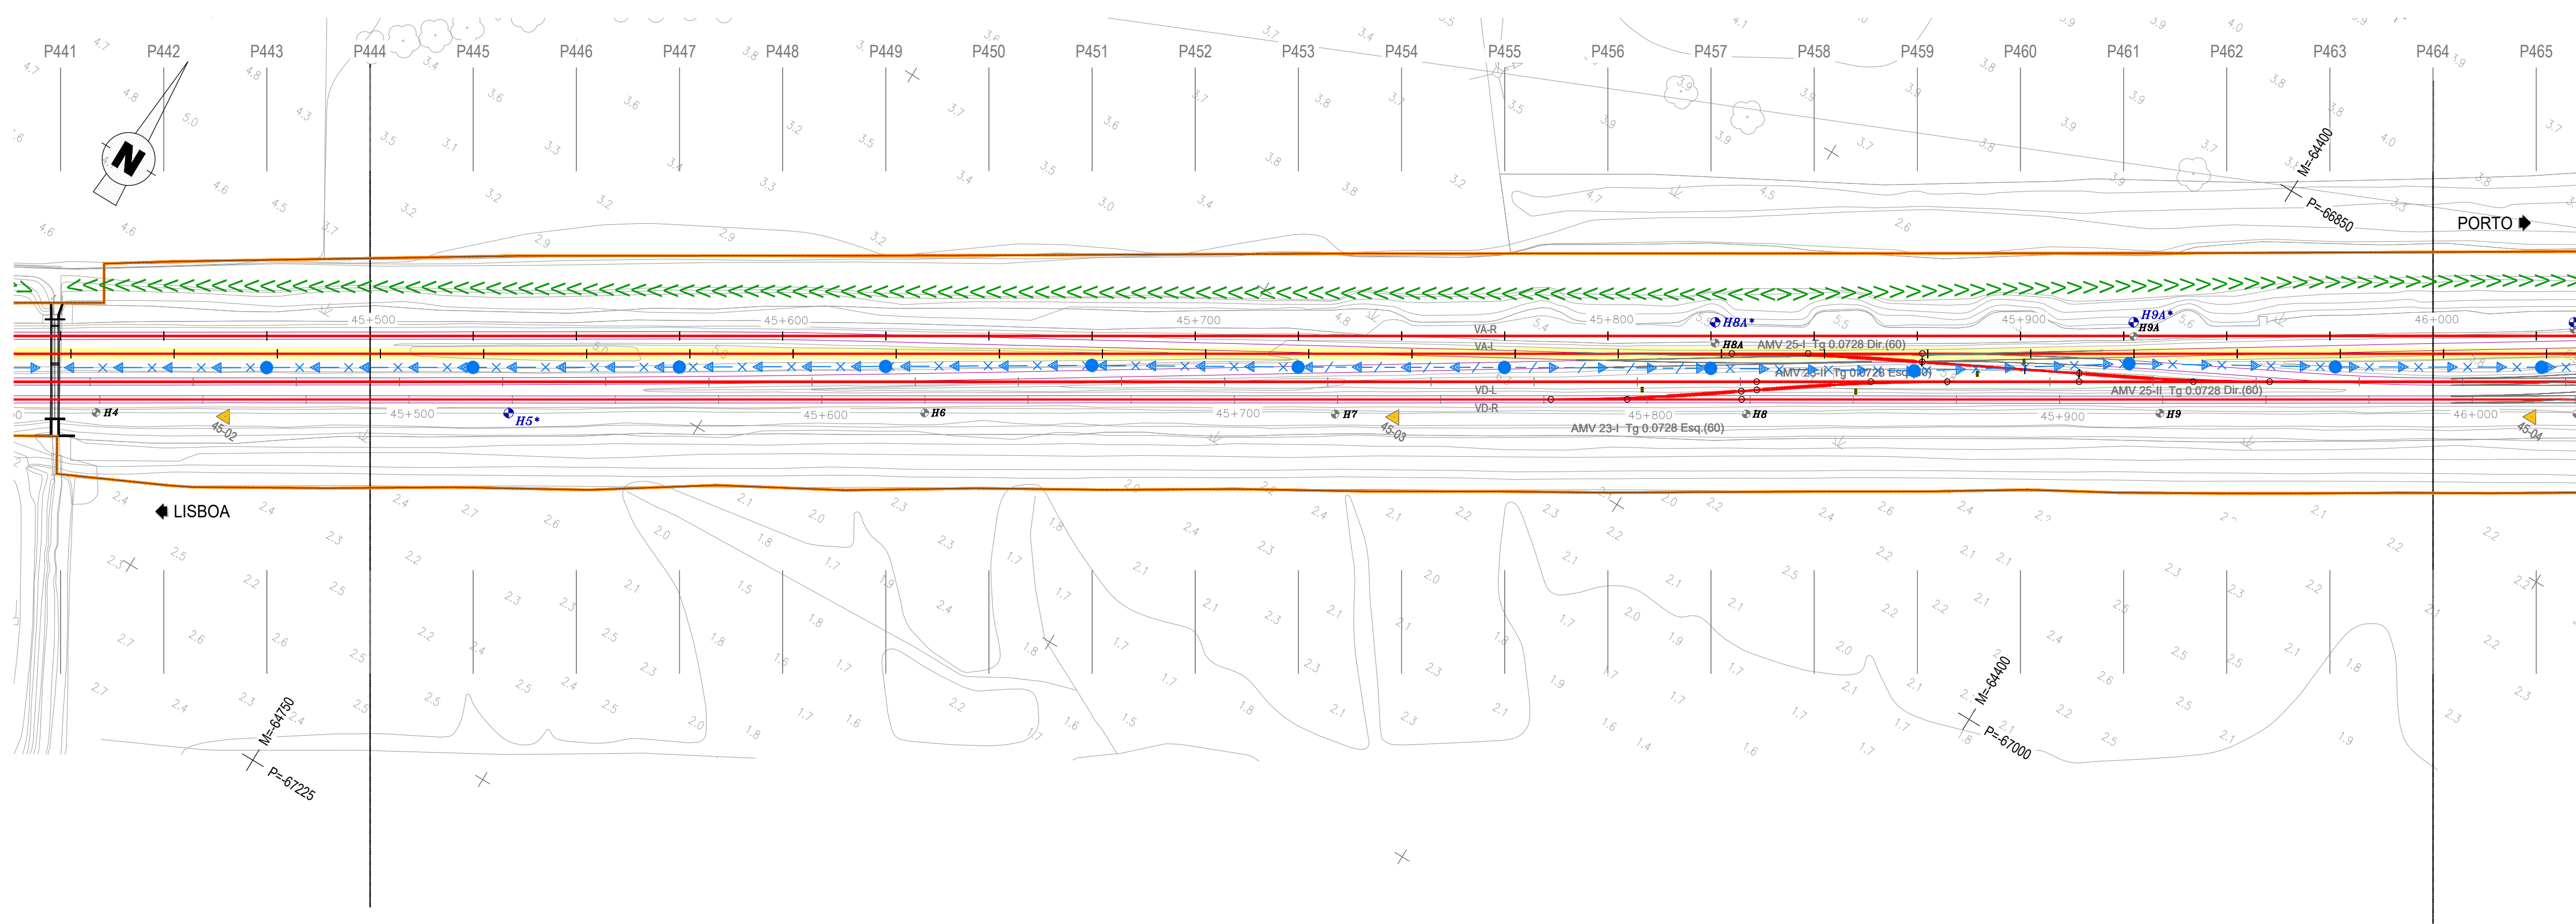

TROÇO CASTANHEIRA / AZAMBUJA (VA-L)
Esc. H=1:1000
V=1:100

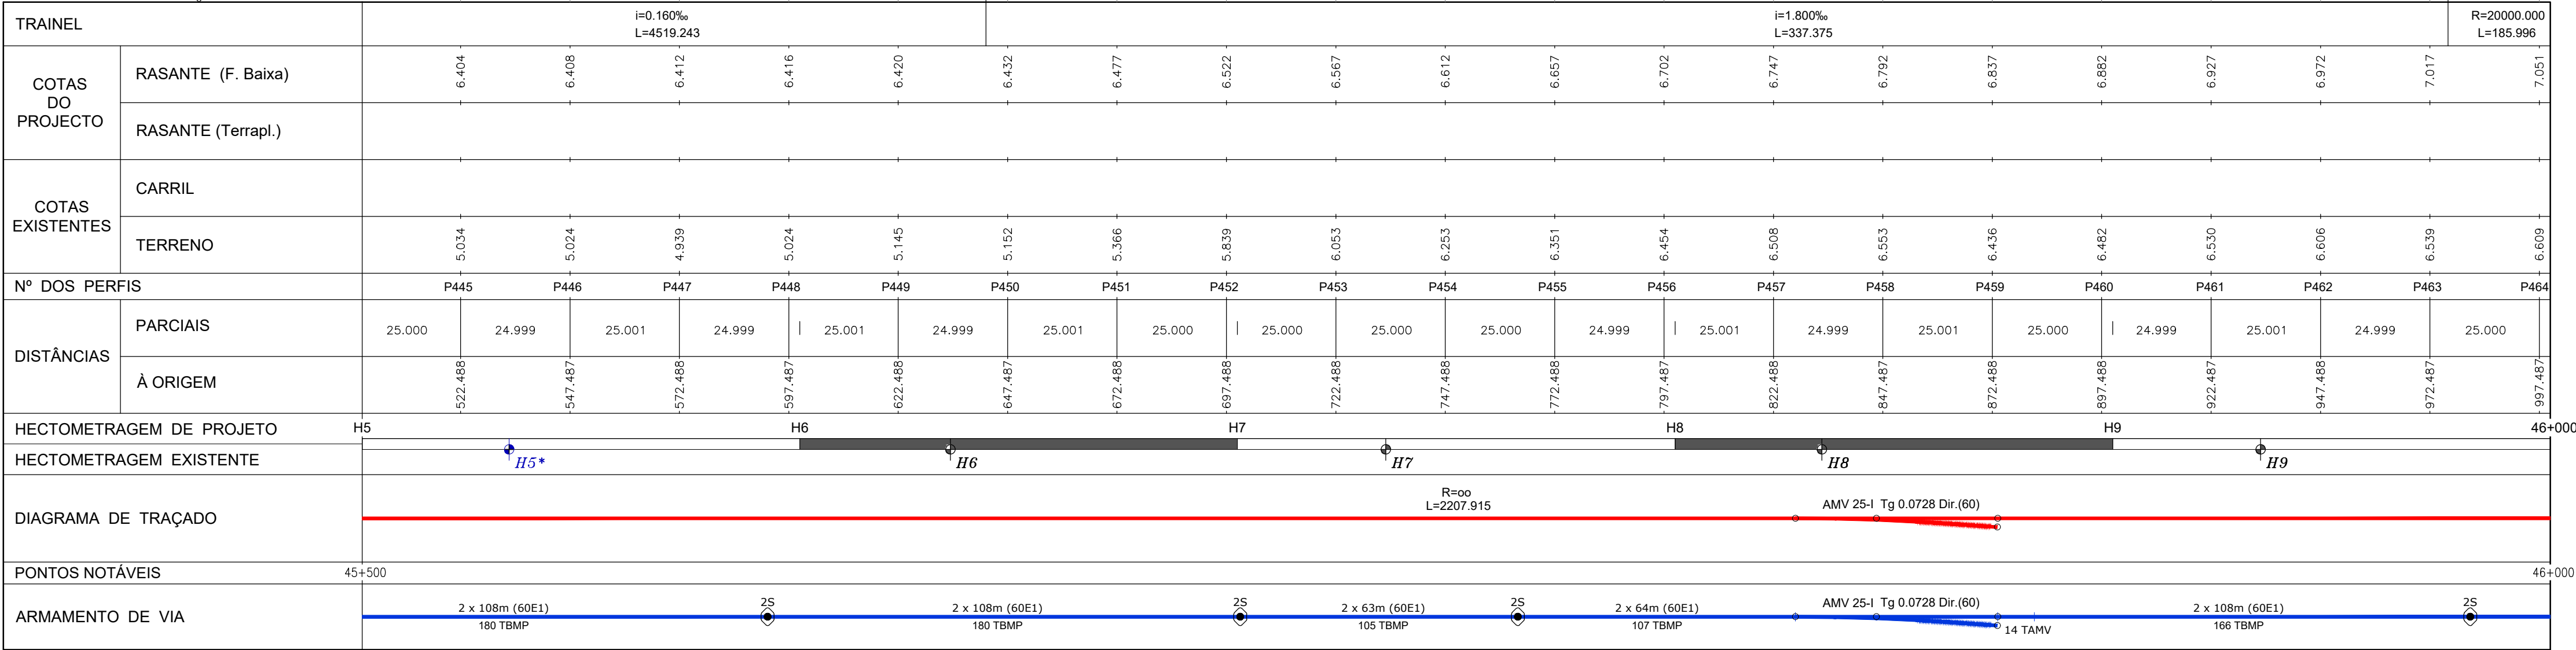

LEGENDA

DRENAGEM

CORES

EM PLANTA

VALETA TRIANGULAR EM BETÃO

VALETA DE PLATAFORMA SEMICIRCULAR EM BETÃO COM DIÂMETRO DE 400mm

DRENO Ø315 SN4 PERFURADO E COLETOR EM PP-SN8

DRENO Ø315 SN4 PERFURADO

VALA EM TERRA

VALETA TRIANGULAR EM BETÃO COM DRENO Ø315 E COLETOR

VALETA TRIANGULAR EM BETÃO COM DRENO Ø315 SN4

CANAL RETANGULAR

Boca de saída em aterro

Caixa de visita e ligação

Dissipador de energia em betão

Caixa de recolha das valetas

Coletor em betão

Dissipador de energia em enrocamento

Sentido do escoamento