




P01 VIAS 5m - PAVIMENTO EM SAIBRO ESTABILIZADO

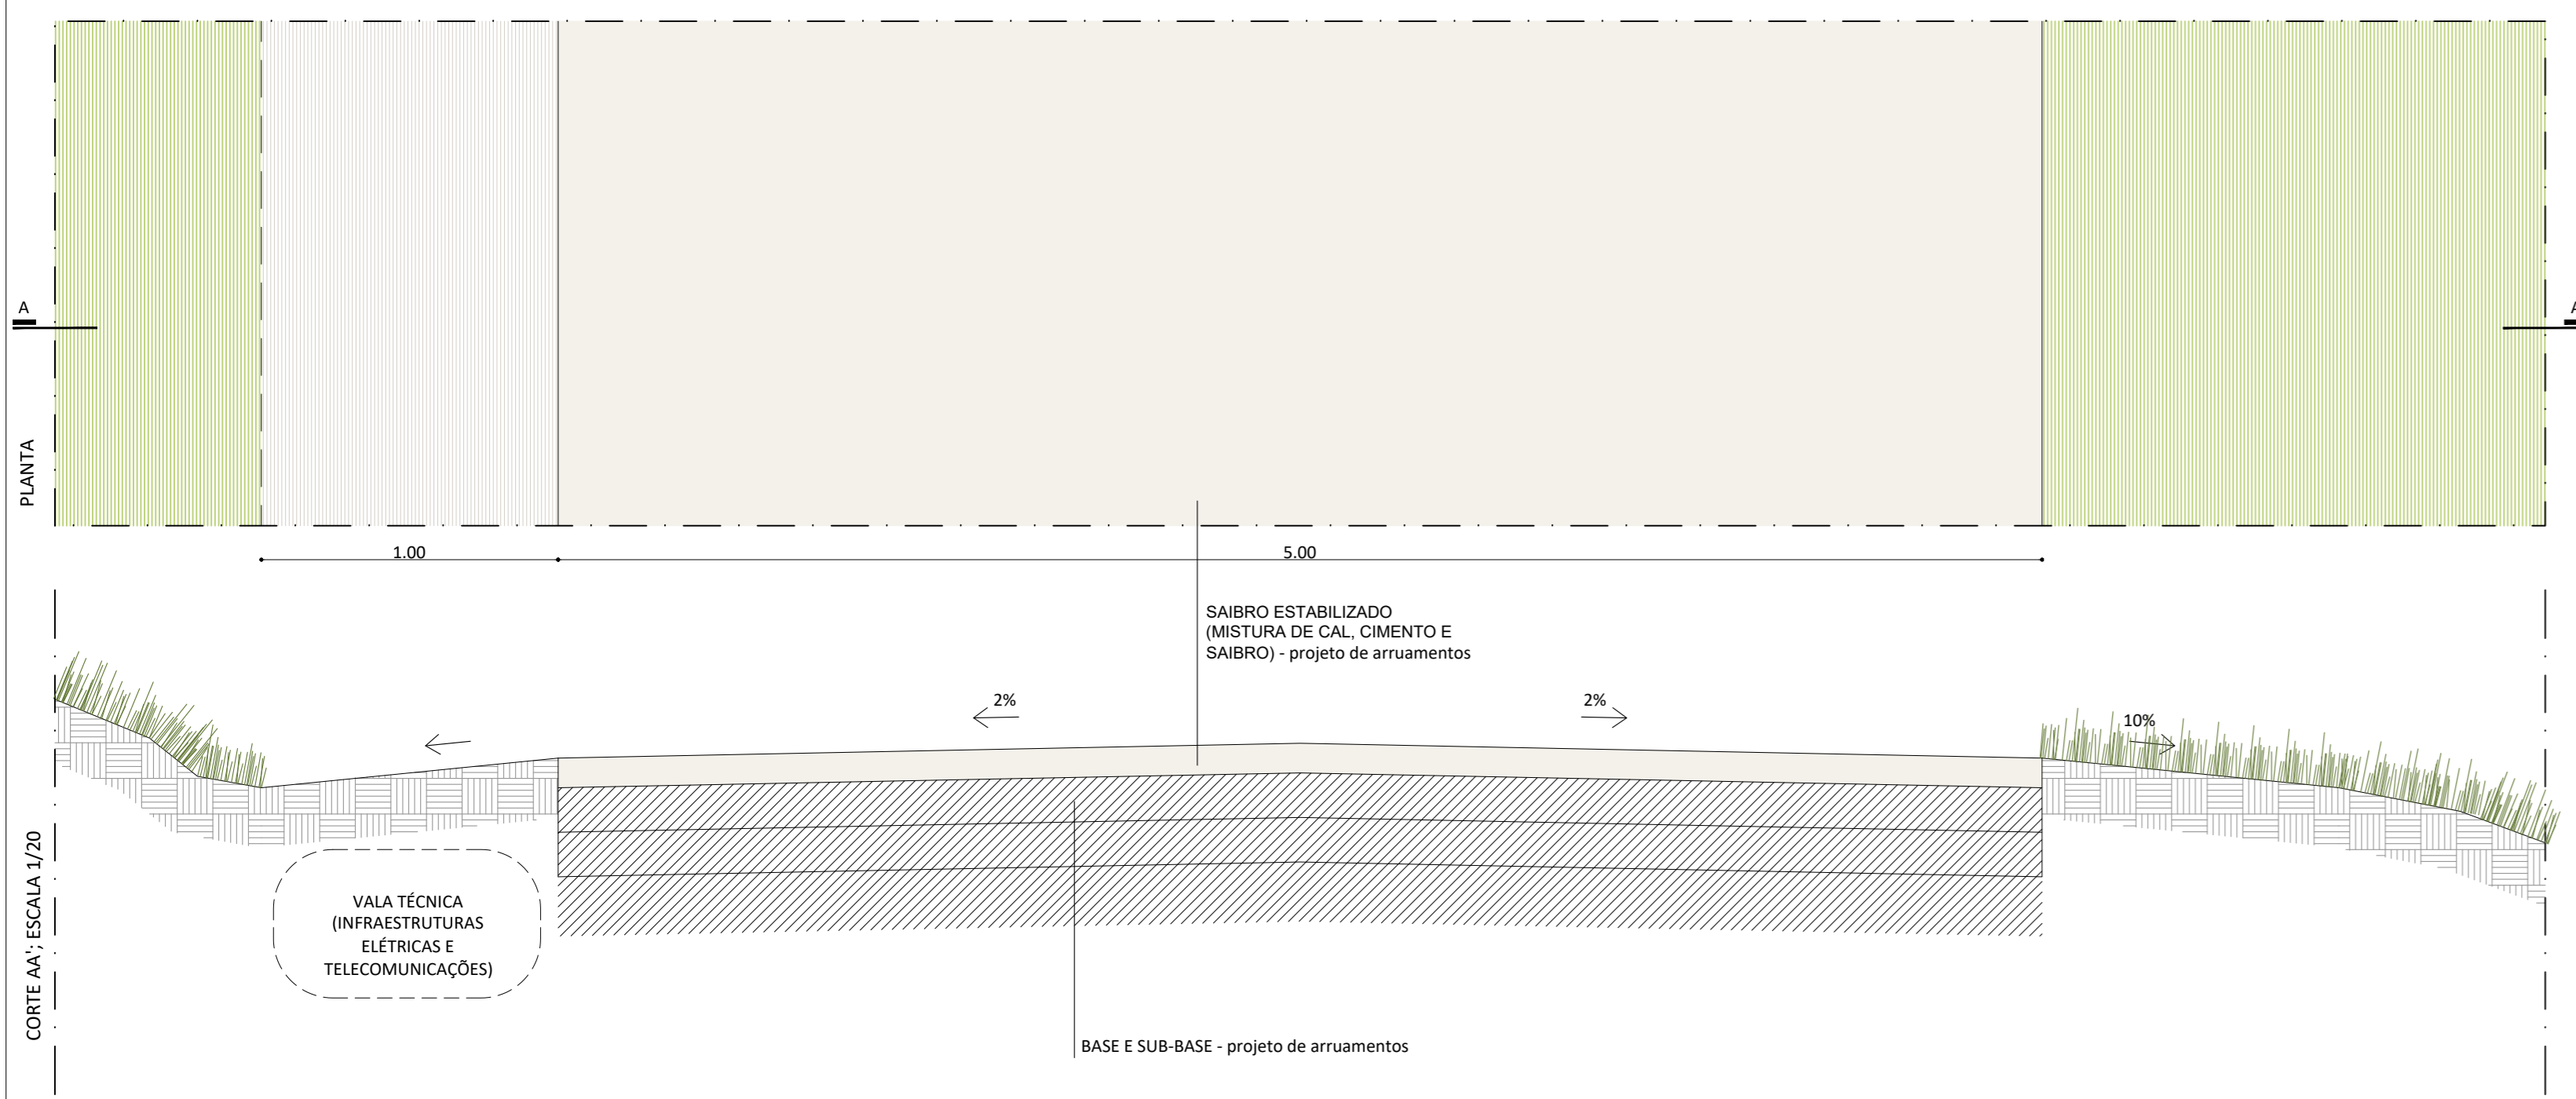


P02 VIAS 3.5m - PAVIMENTO EM SAIBRO ESTABILIZADO

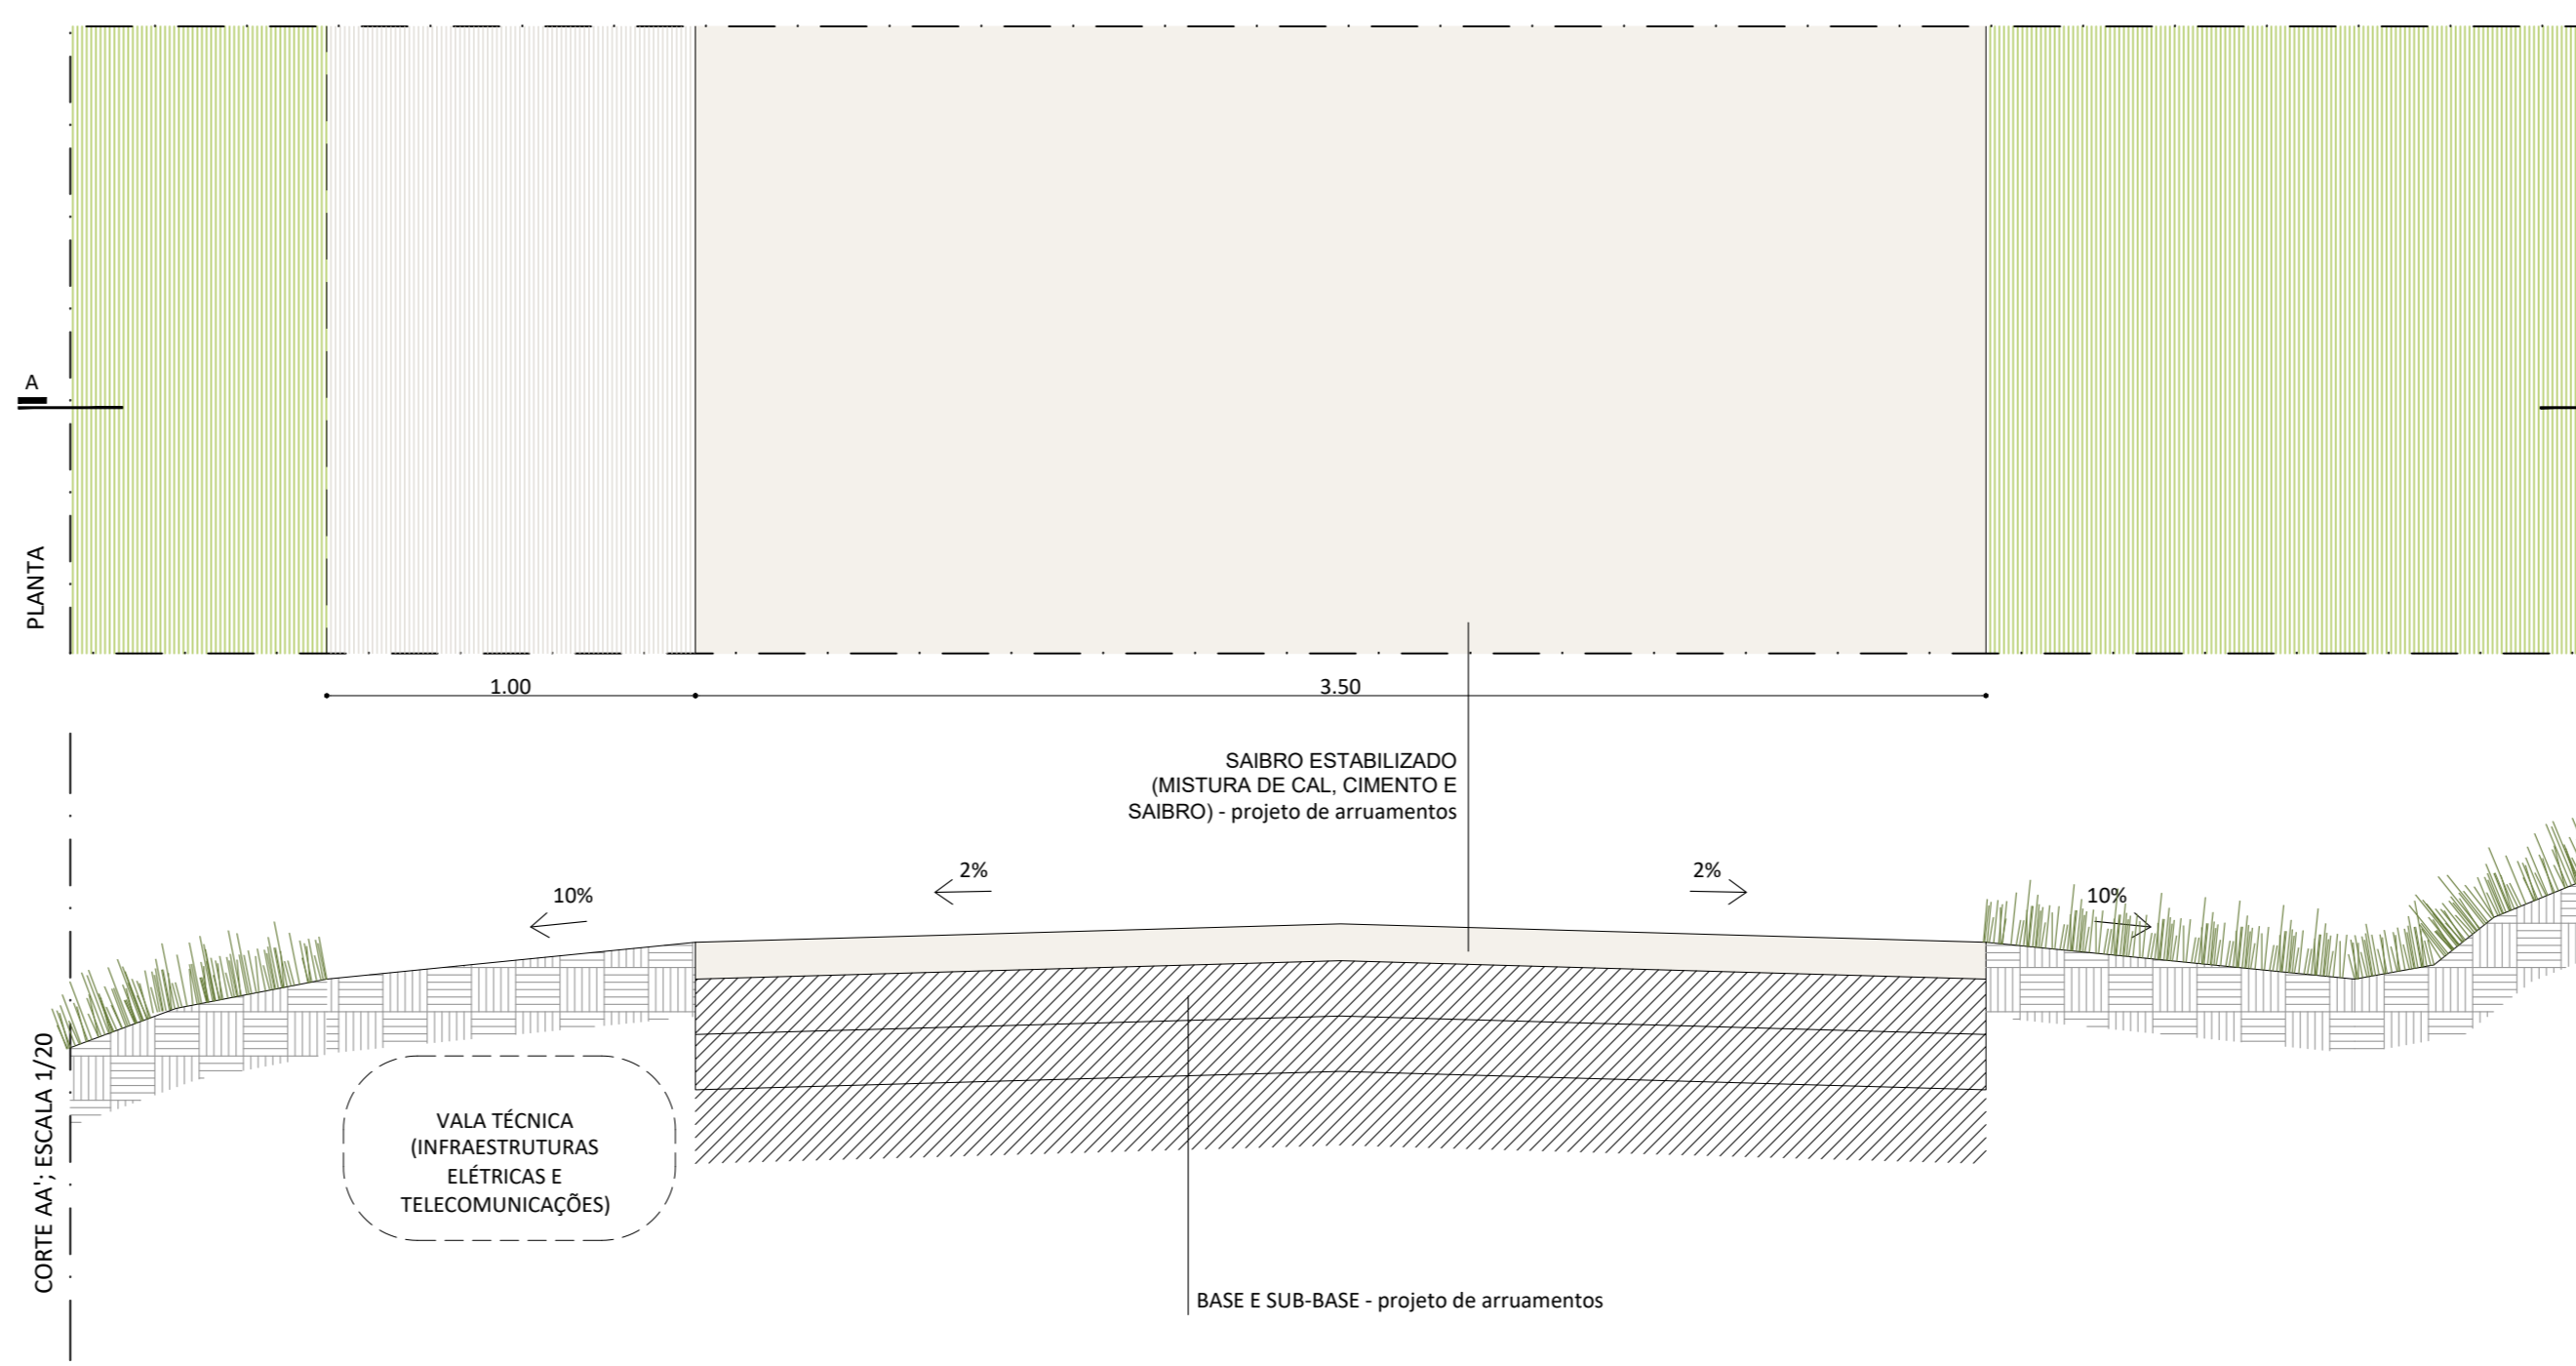


P03 PAVIMENTO EM SAIBRO SOBRE BASE REFORÇADA

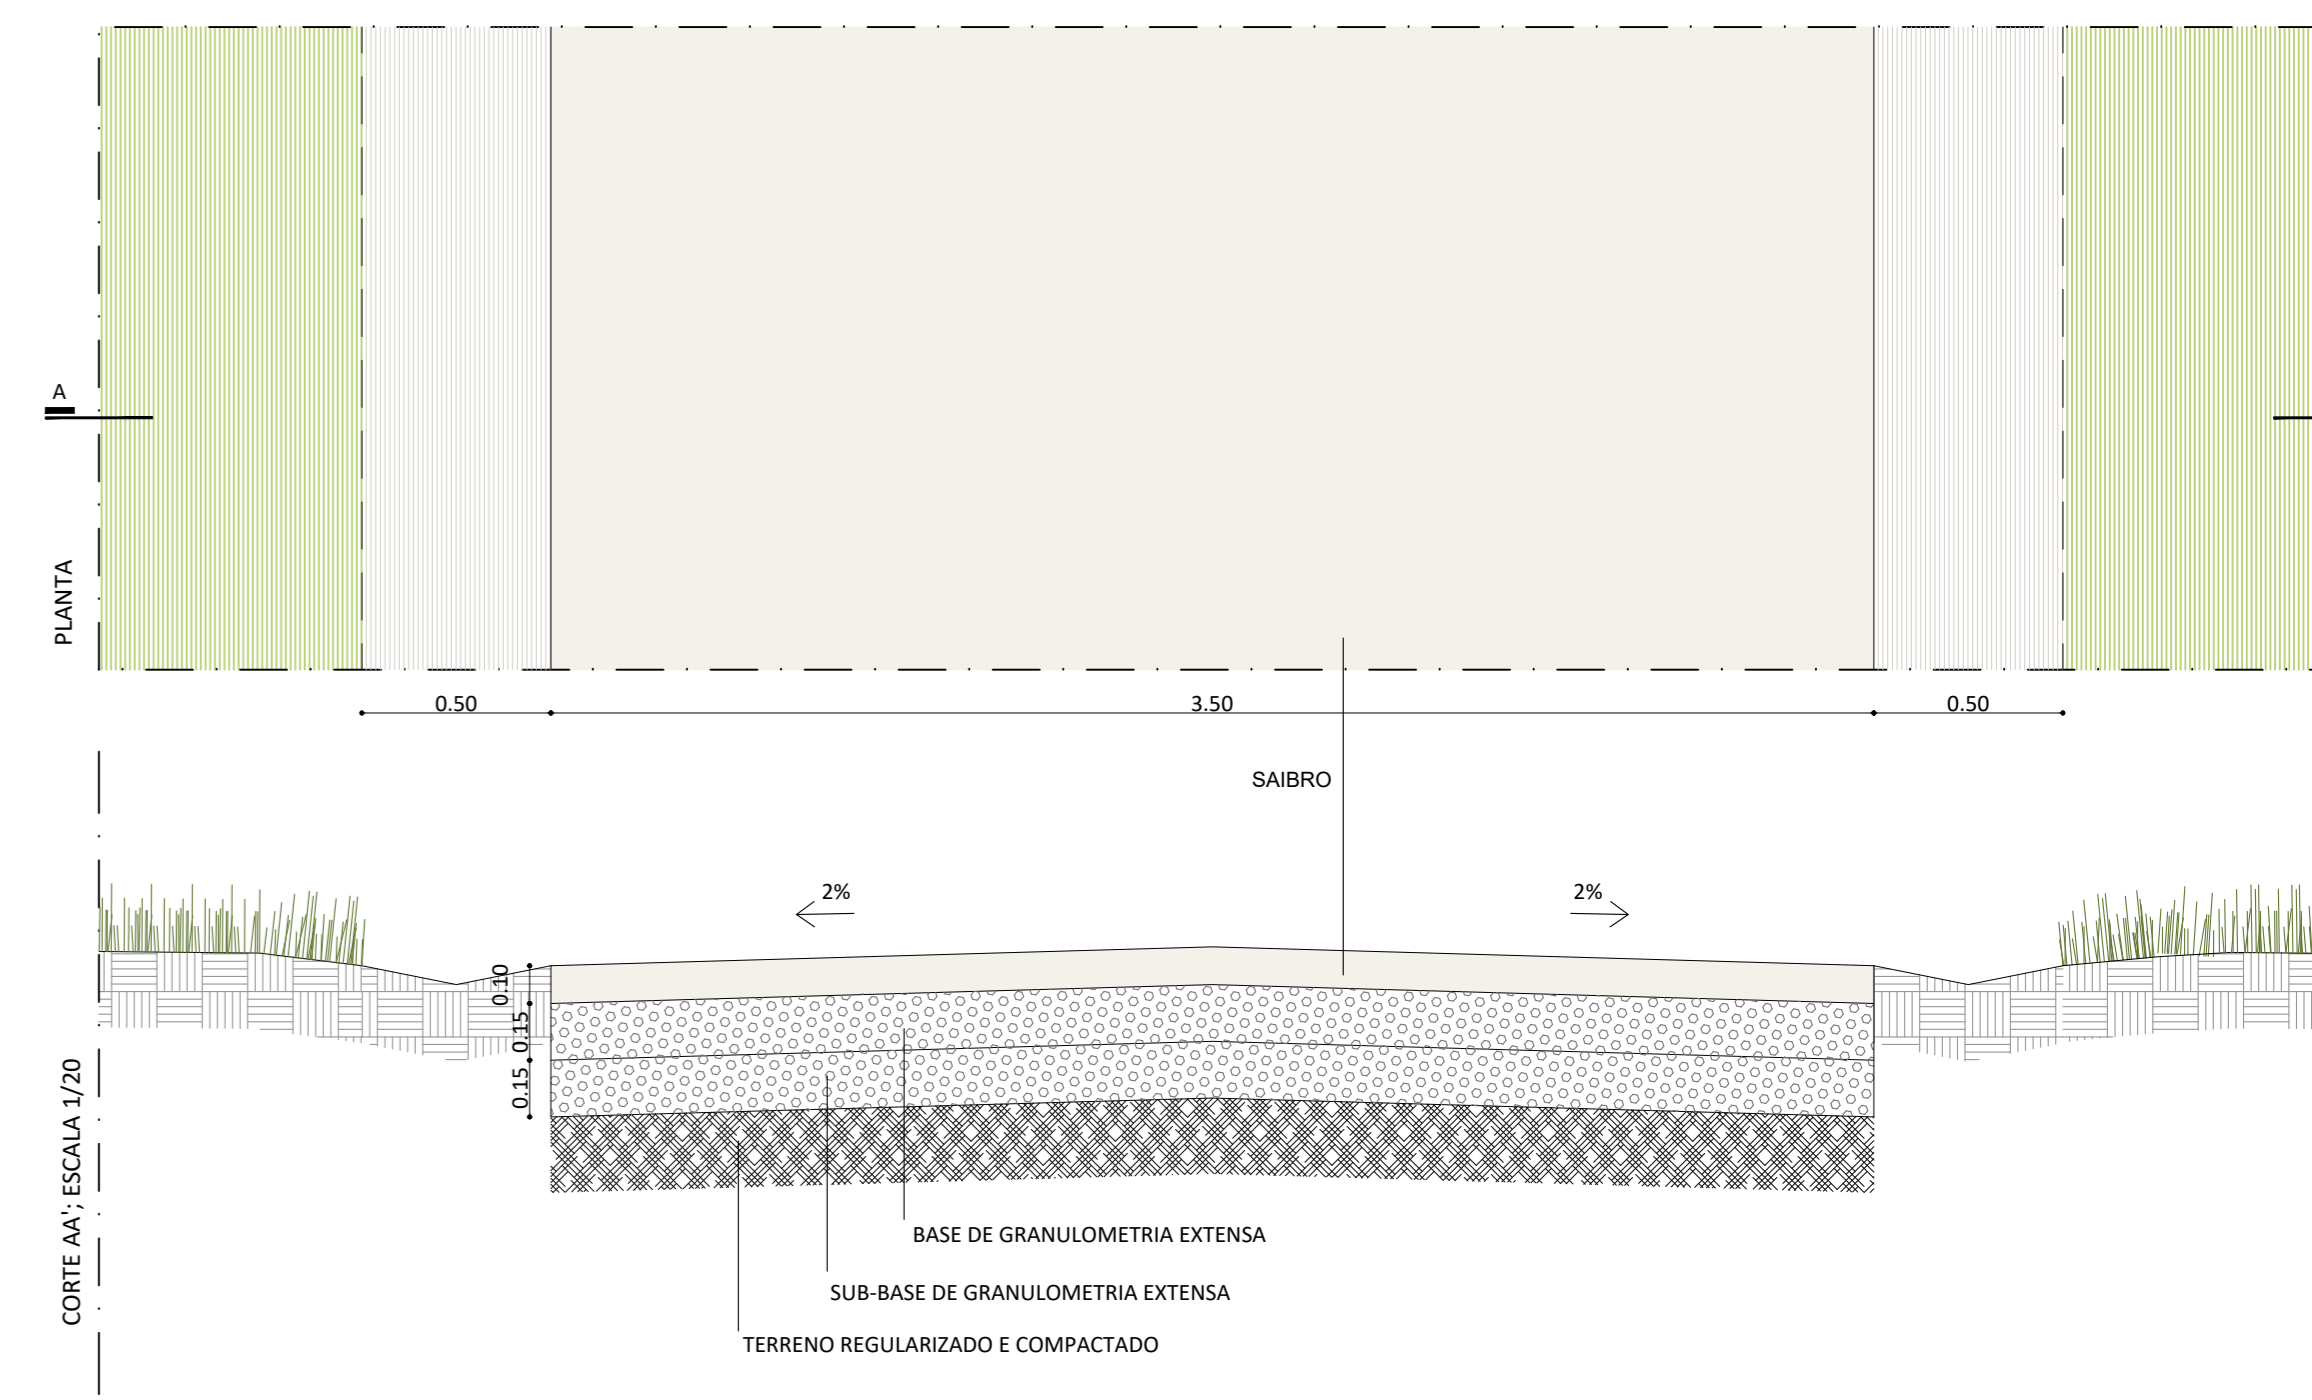

P04 RUA 25 DE ABRIL - BALIZADORES E LUMINÁRIAS

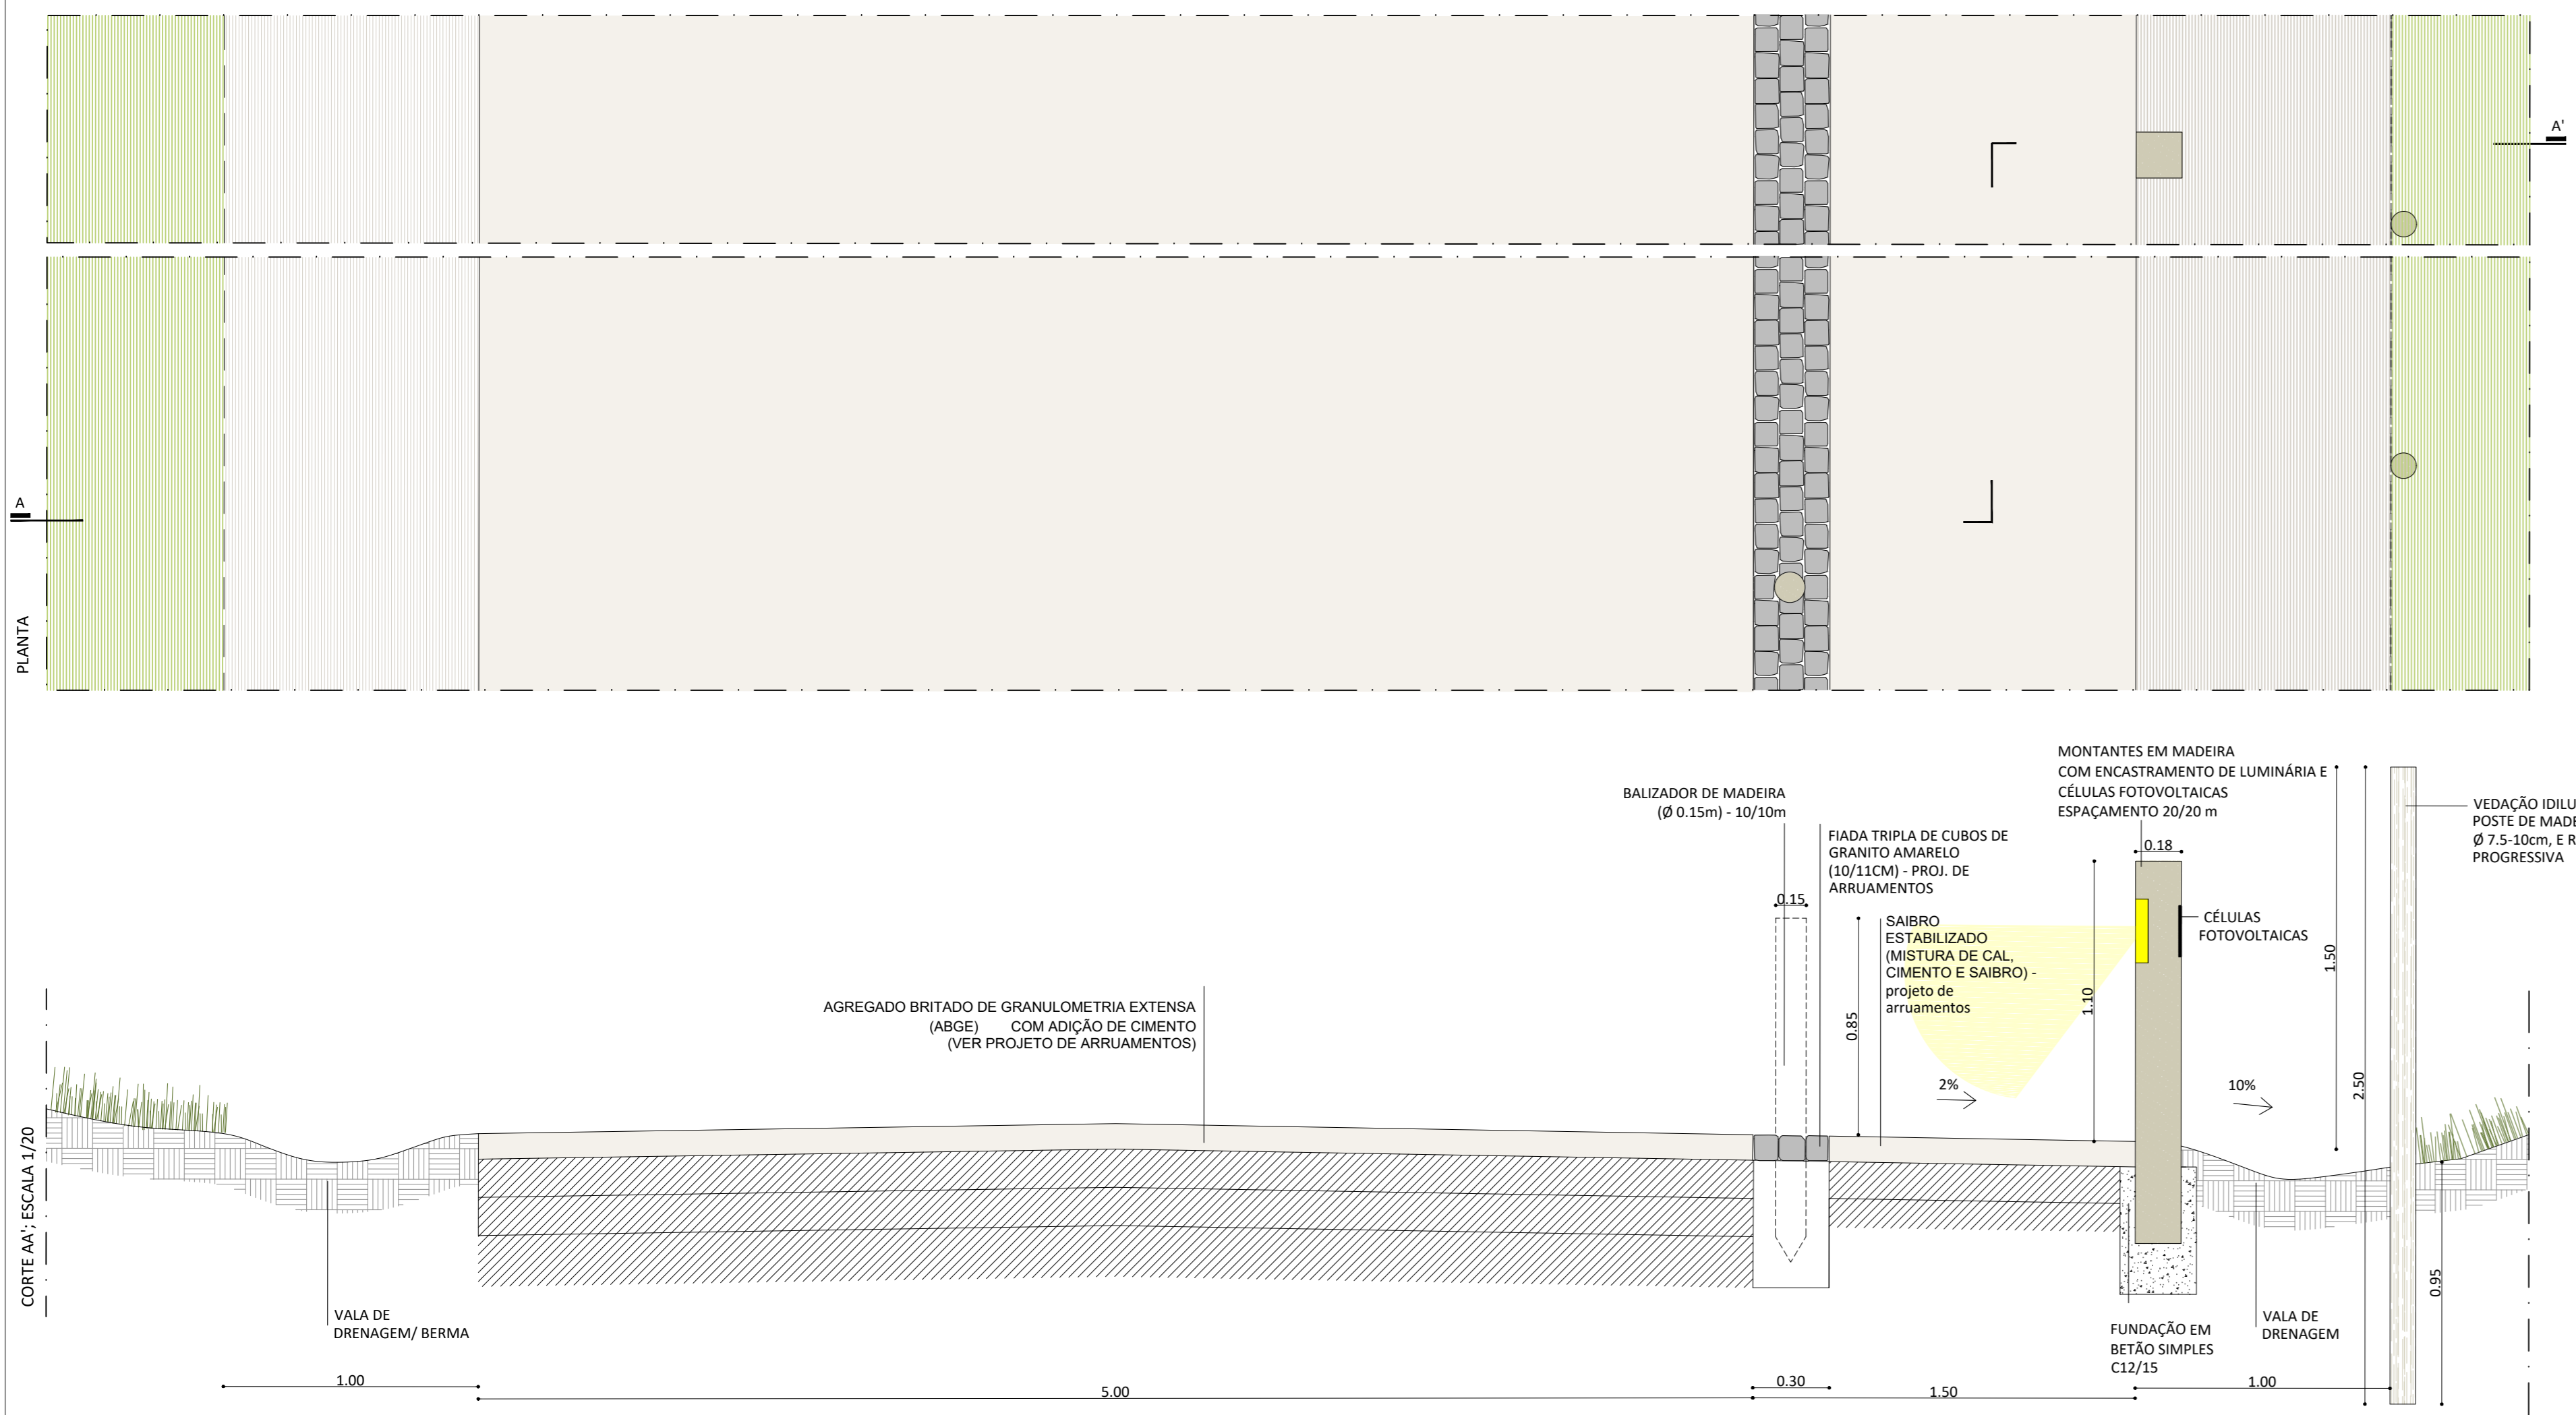


P05 TRILHOS SUL 2.0m - PAVIMENTO EM SAIBRO, SOBRE NOVA BASE

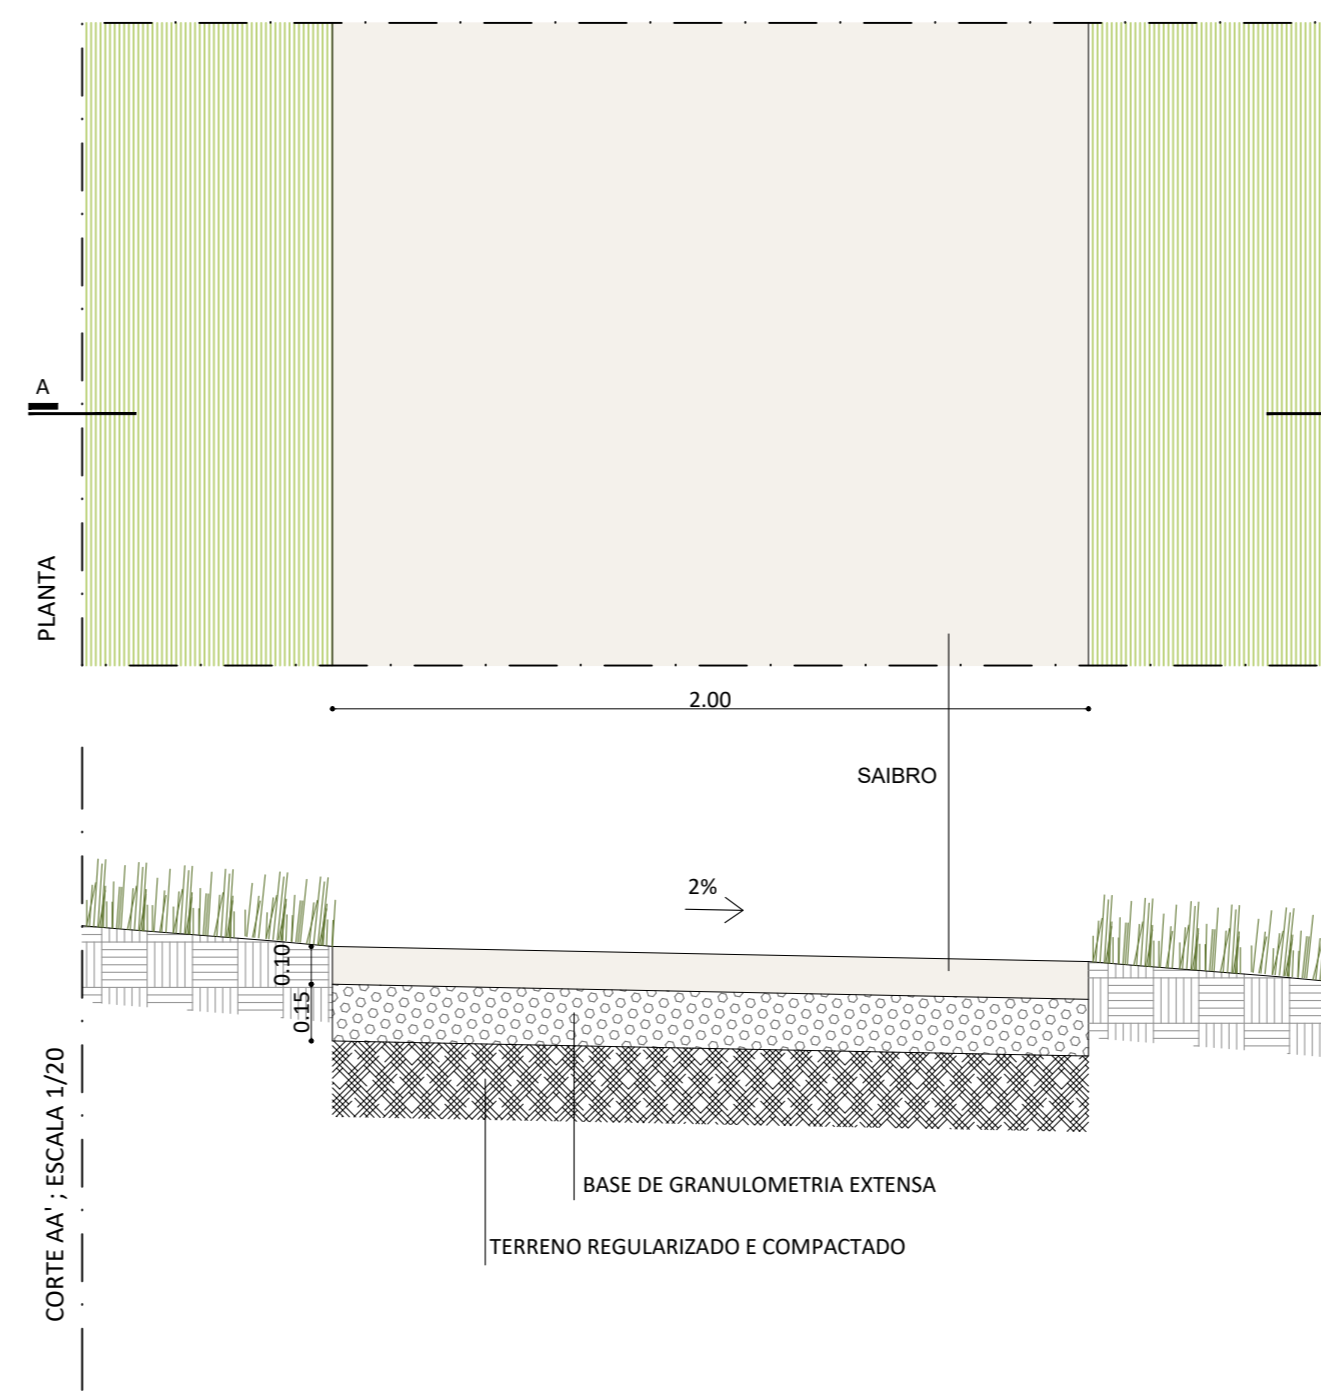


P06 TRILHOS SUL 2.0m - PAVIMENTO EM SAIBRO, SOBRE CAMINHO EXISTENTE




P07 TRILHOS NORTE 2.5m - PAVIMENTO EM SAIBRO, SOBRE NOVA BASE

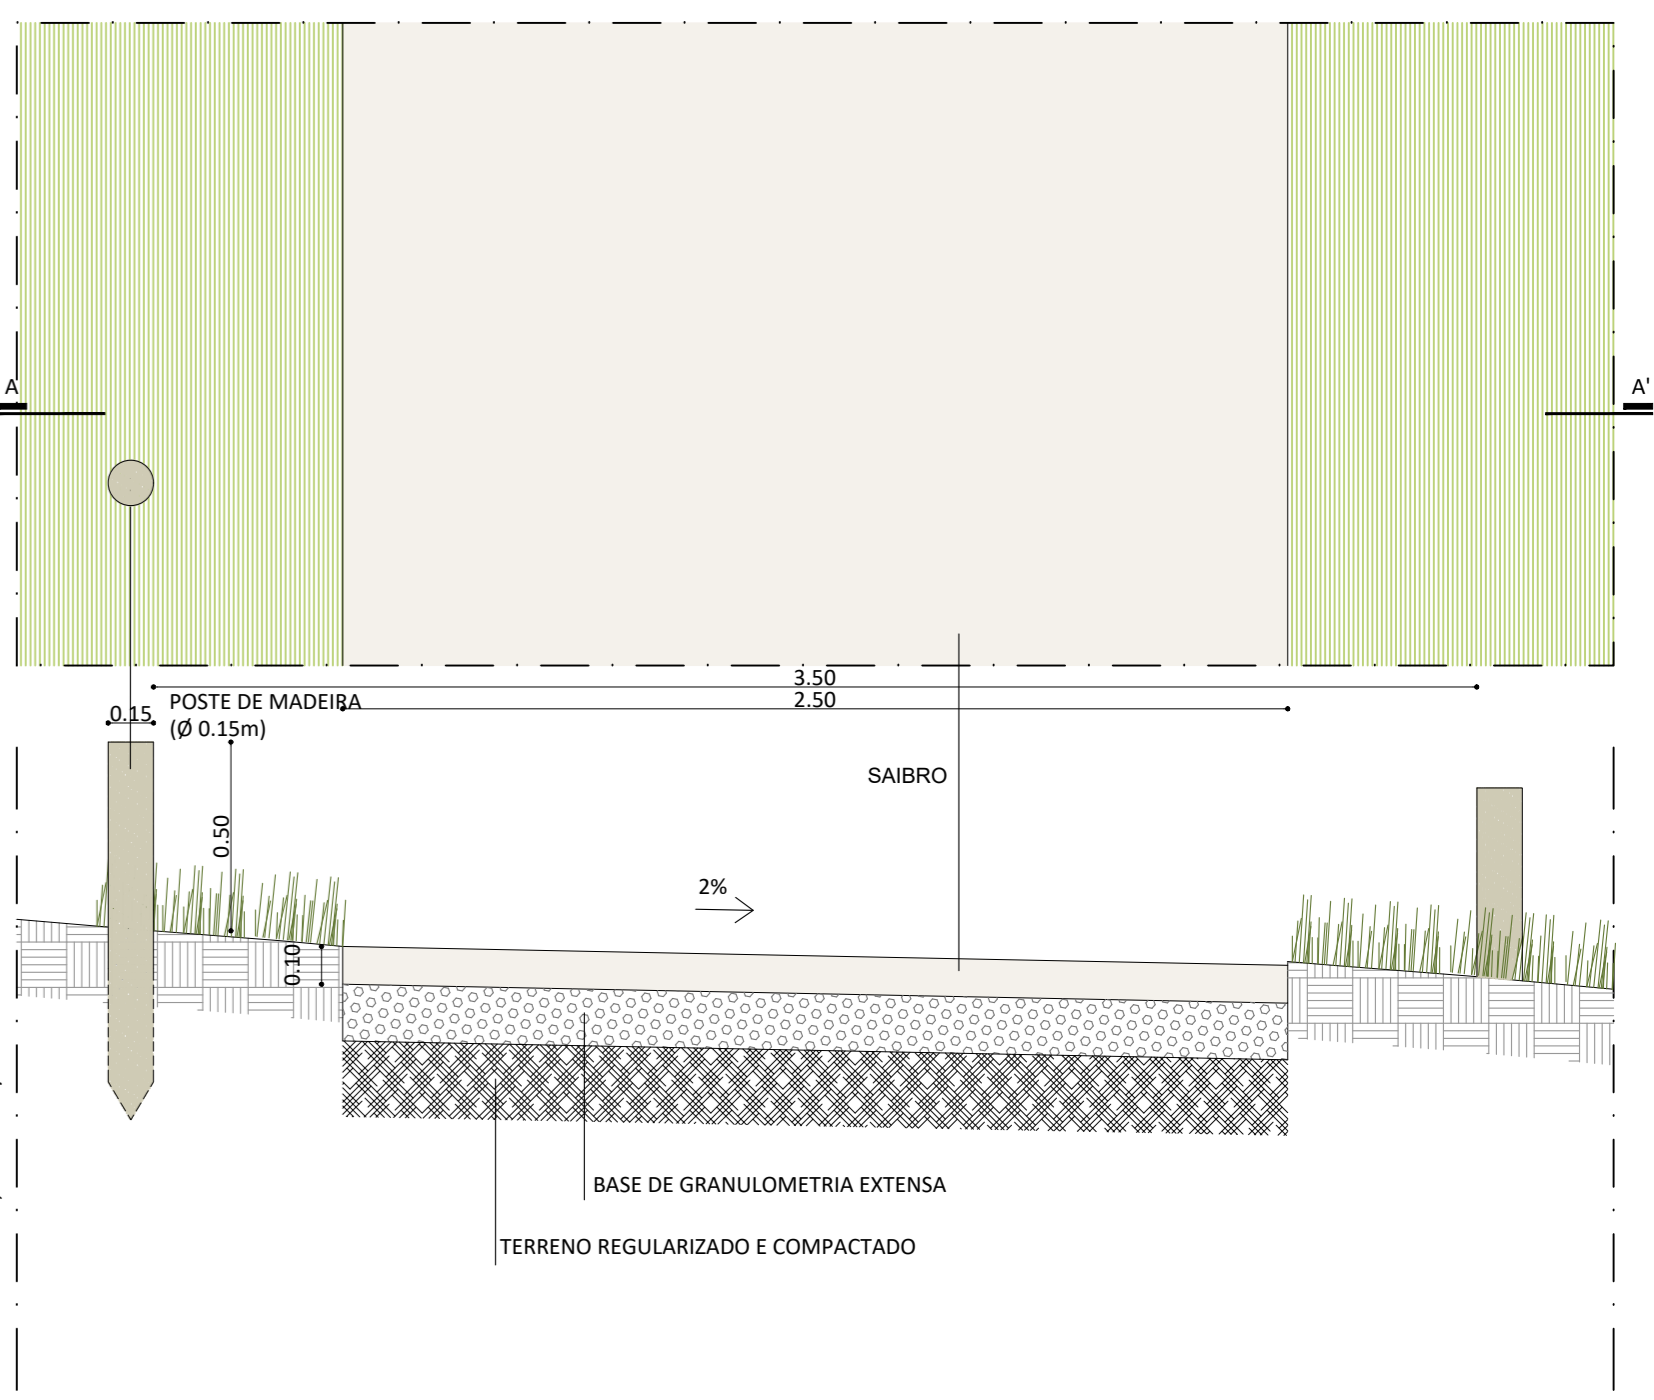


P08 TRILHOS NORTE 2.5m - PAVIMENTO EM SAIBRO, SOBRE CAMINHO EXISTENTE

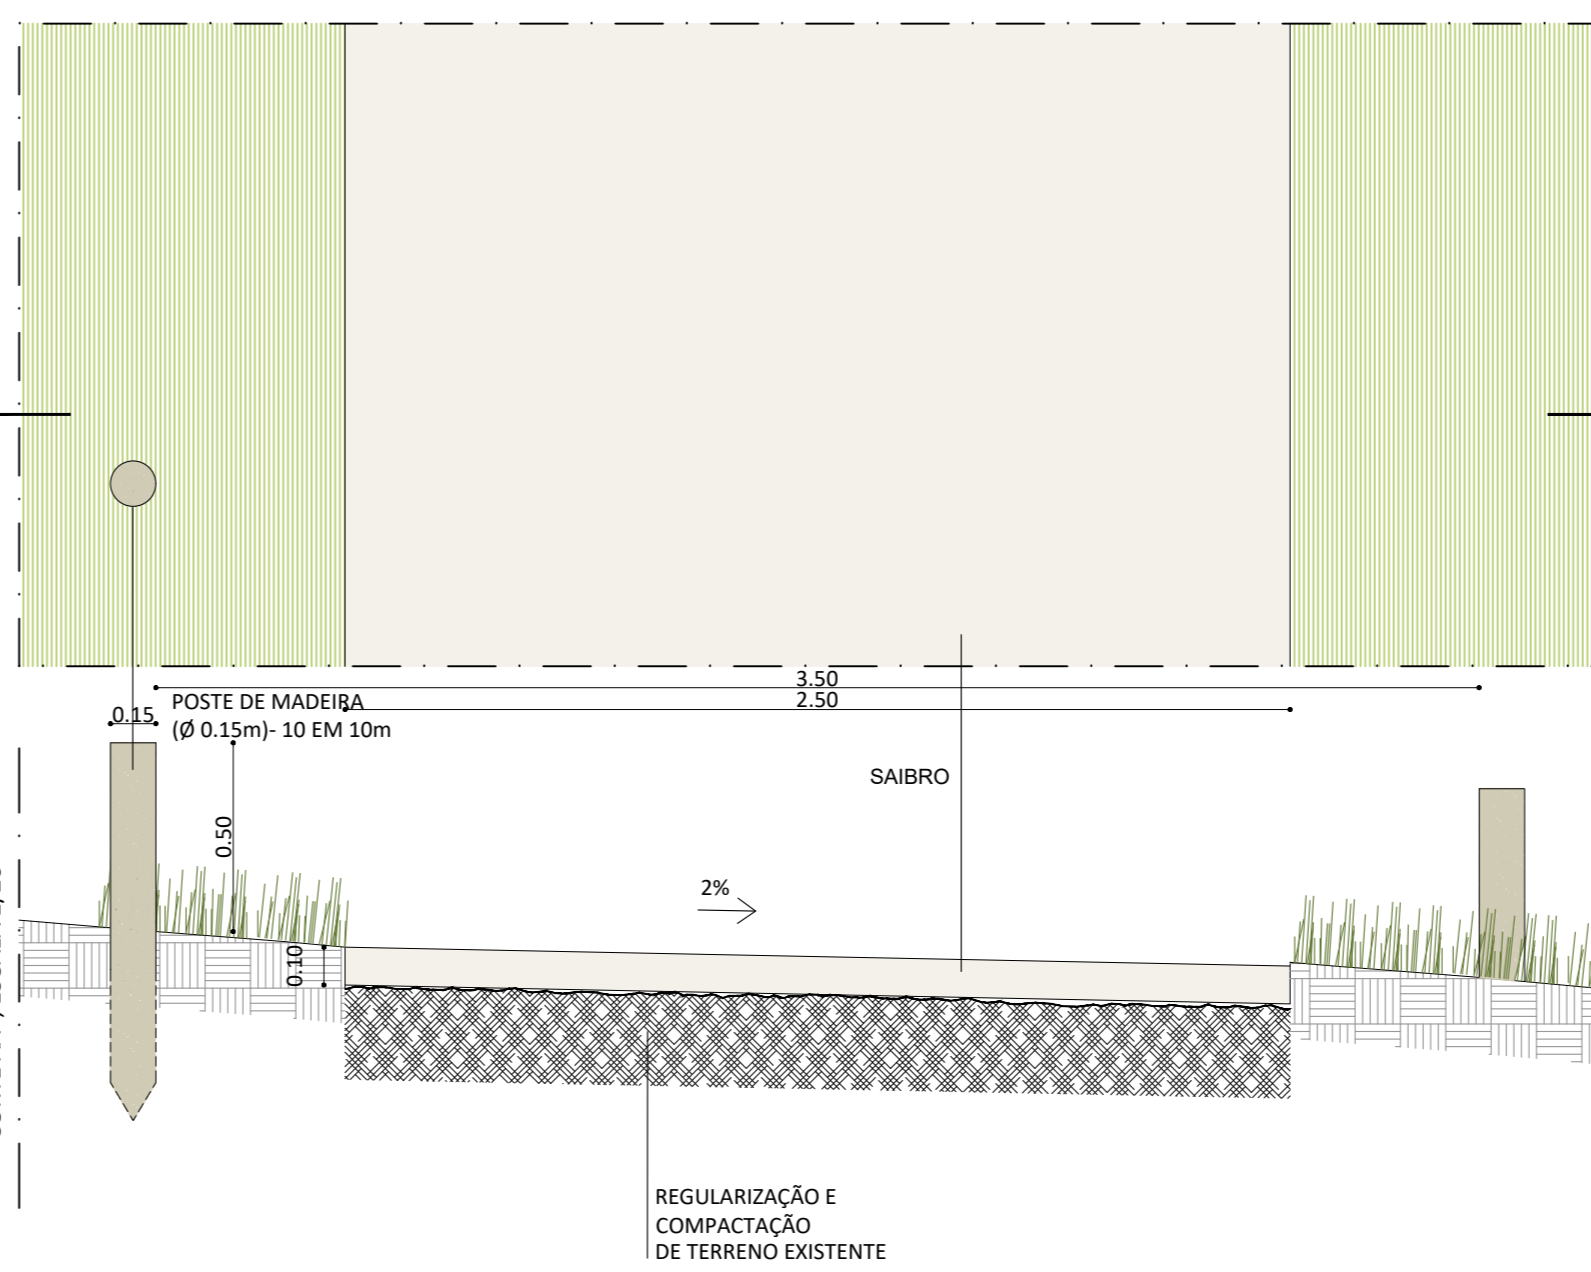


P09 ESTACIONAMENTO - PAVIMENTO EM SAIBRO ESTABILIZADO

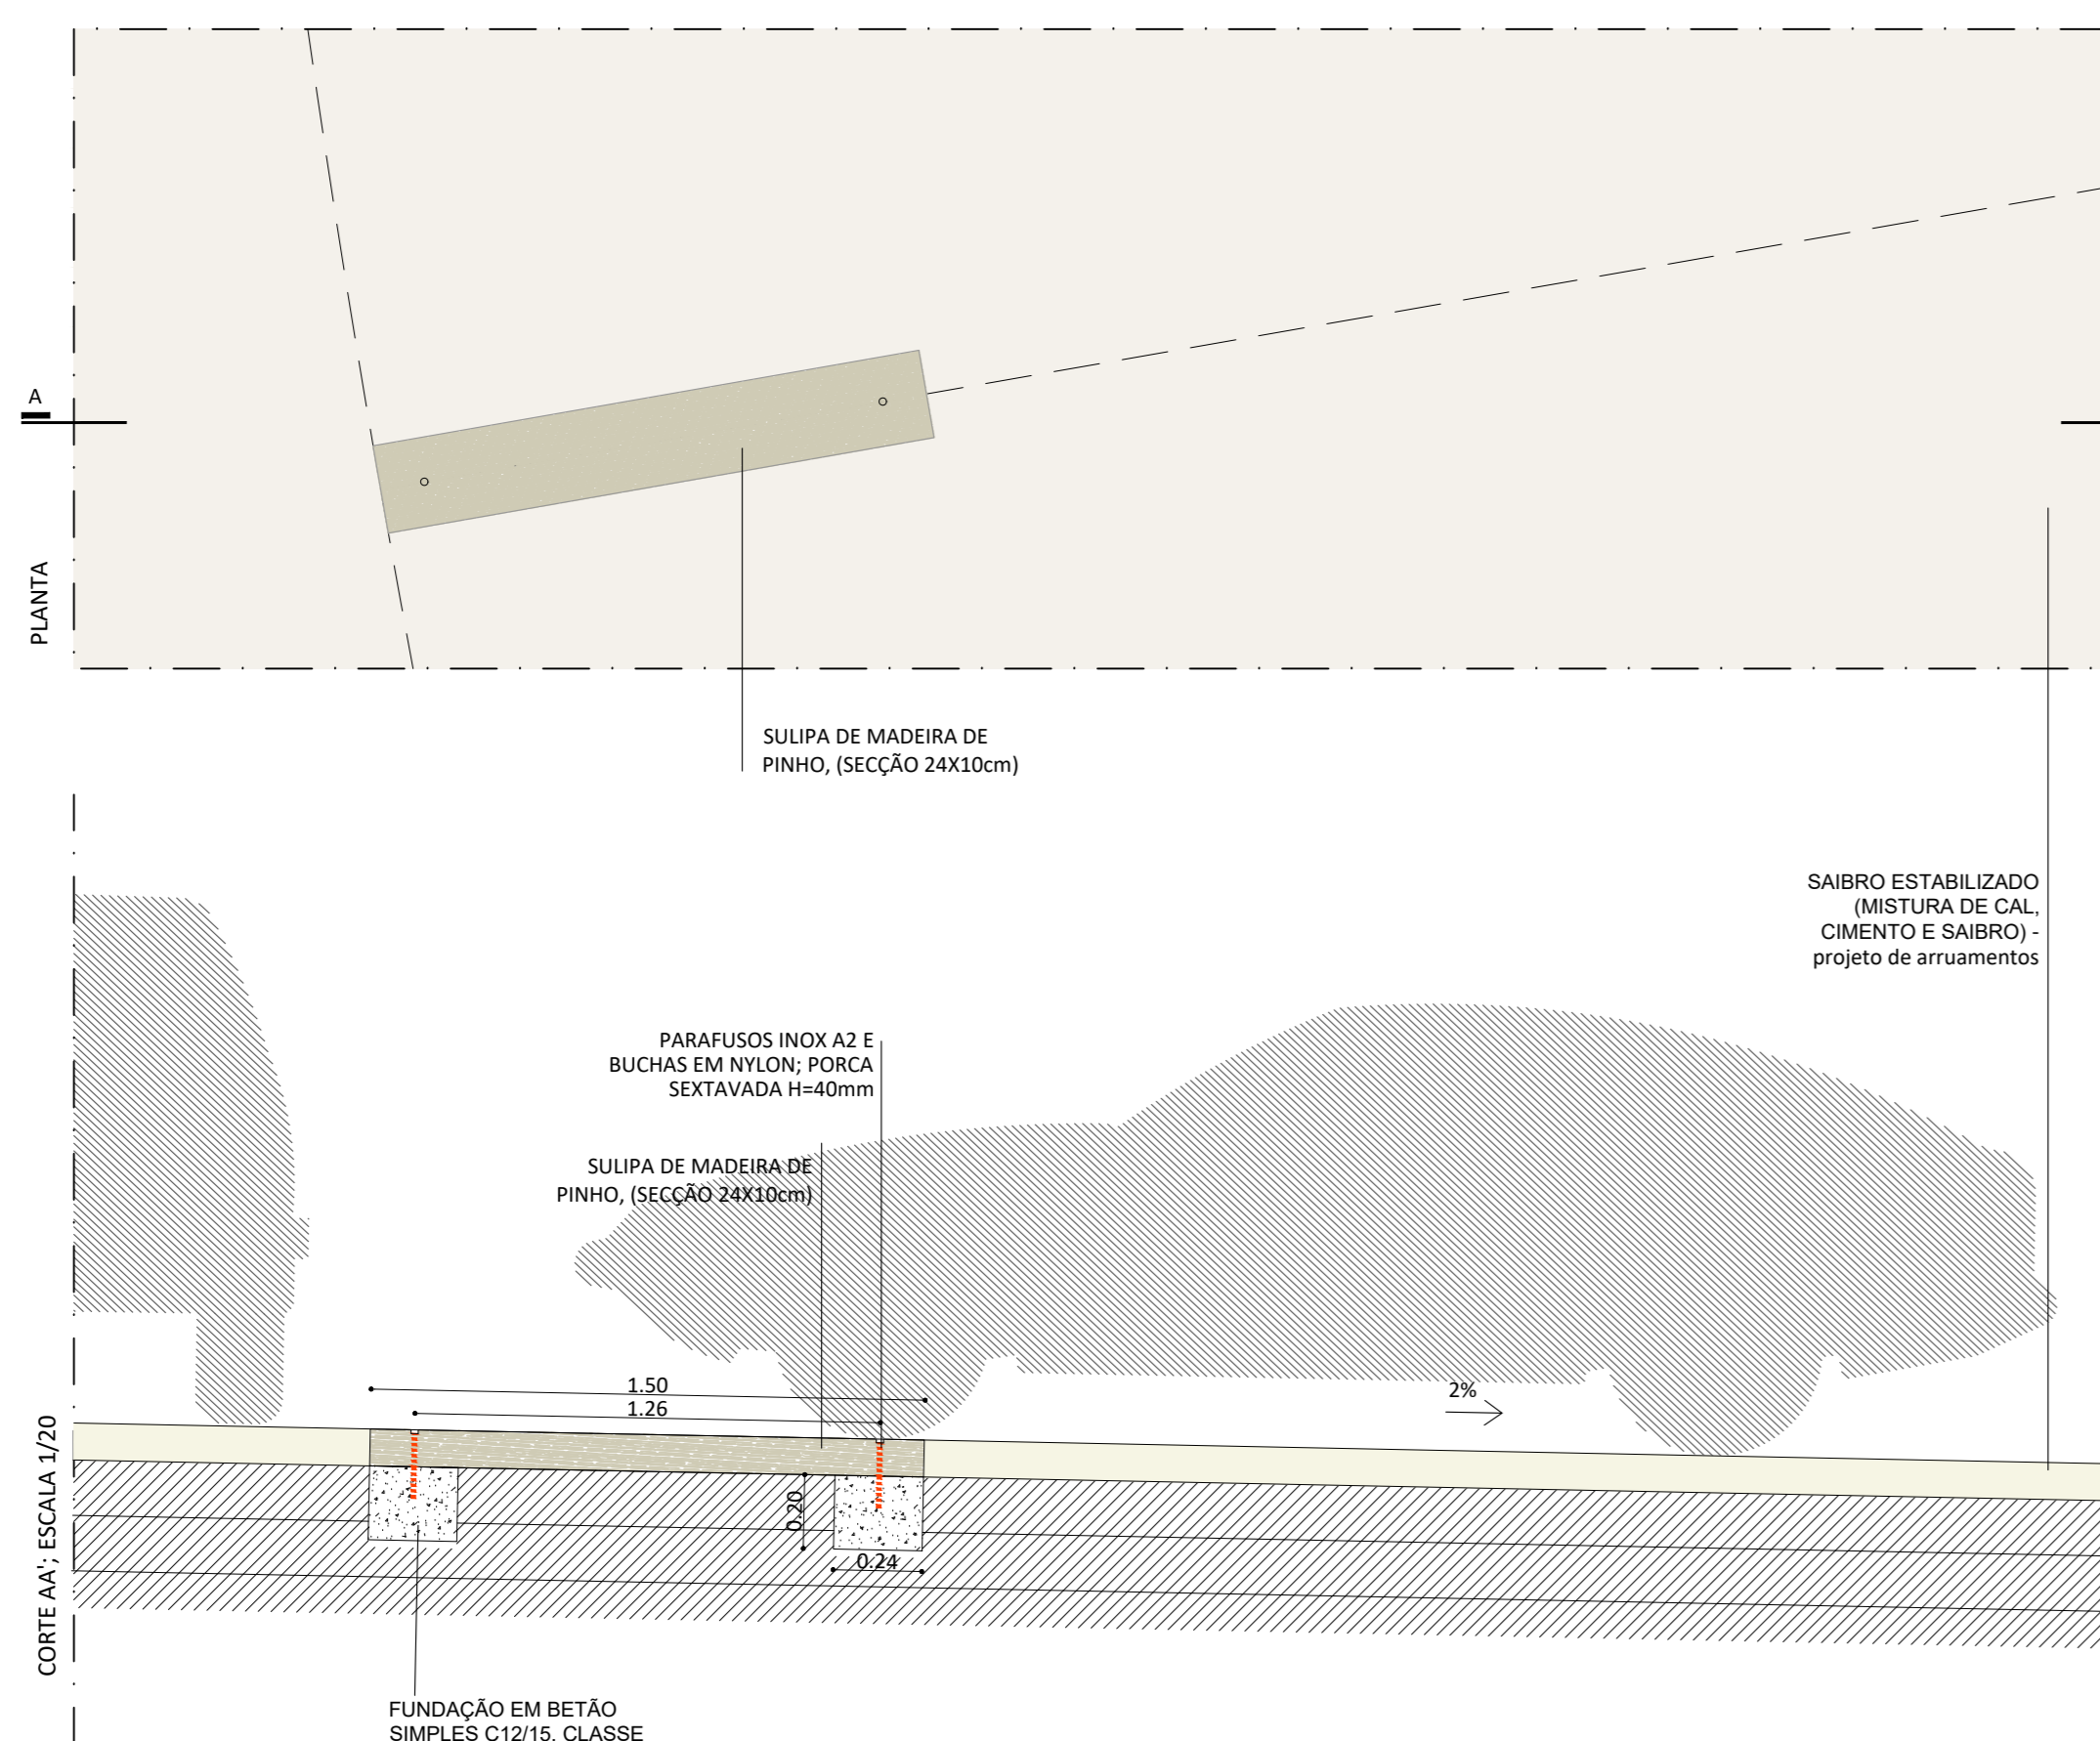


P10 TRANSIÇÃO ENTRE PAVIMENTO EM SAIBRO ESTABILIZADO E CALÇADA DE CUBOS DE GRANITO AMARELO 11cm

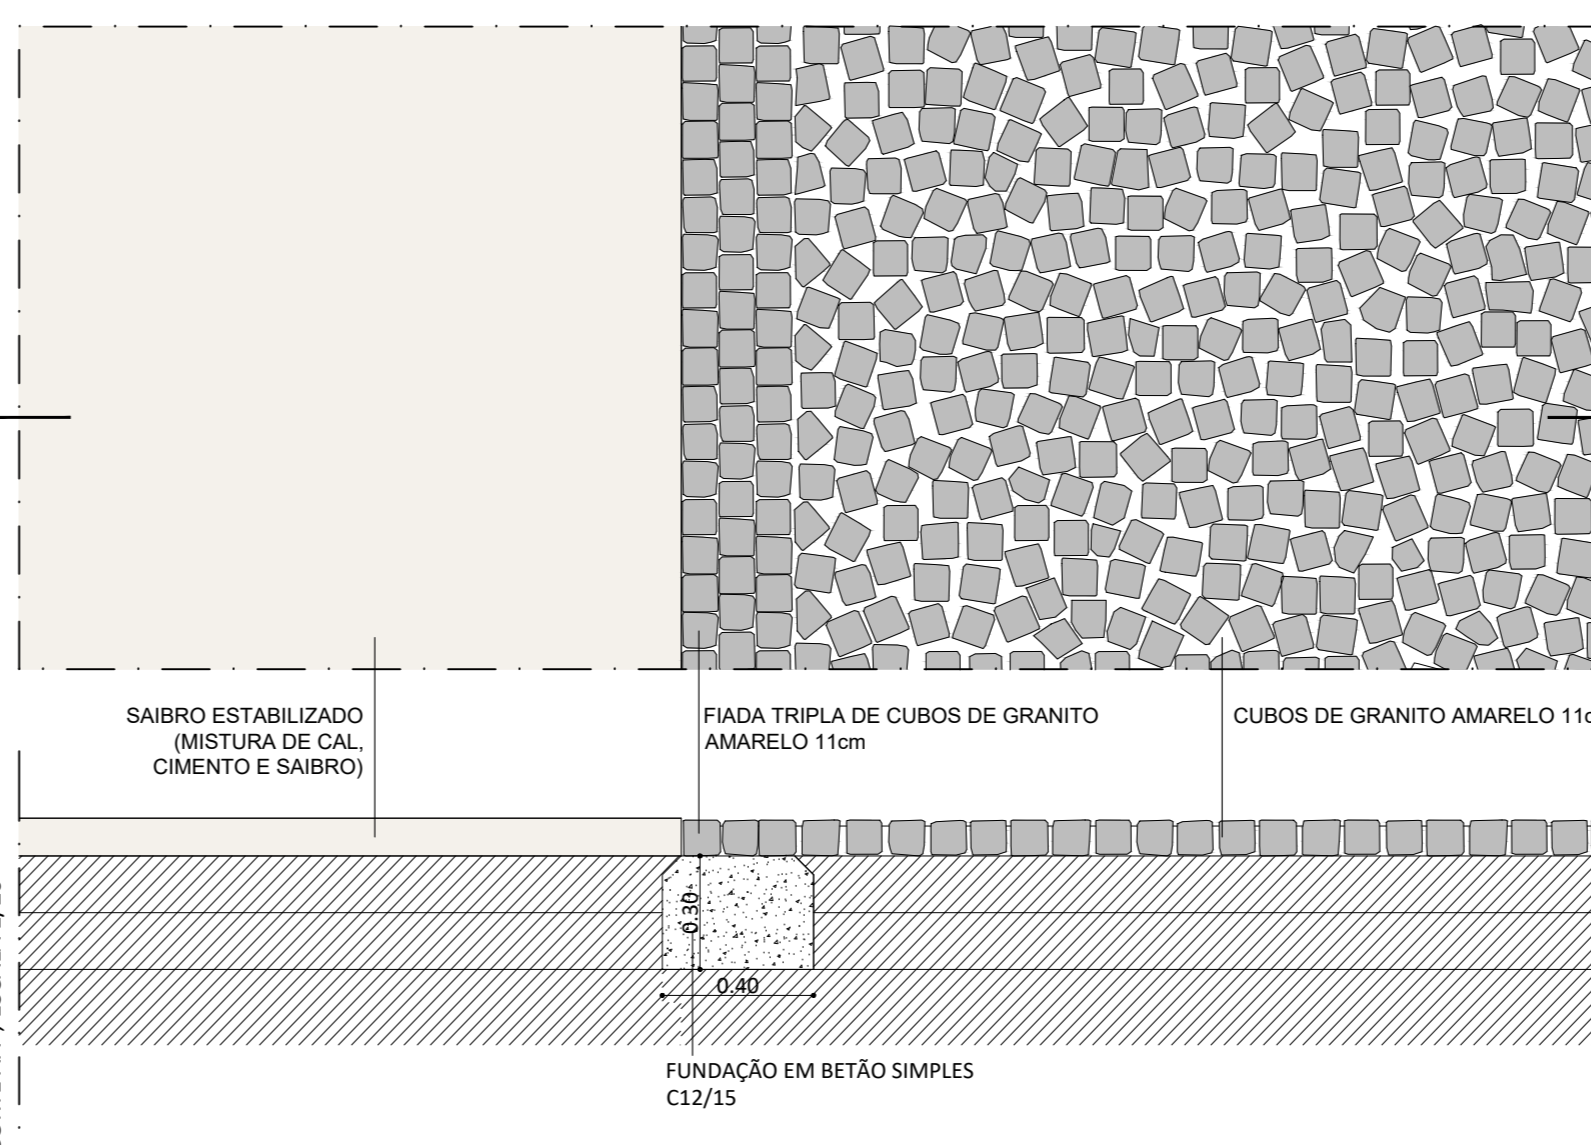


P10 ESTRADO E PASSADIÇO E1, DE NÍVEL COM O TERRENO - TRANSIÇÃO PARA ZONA VERDE

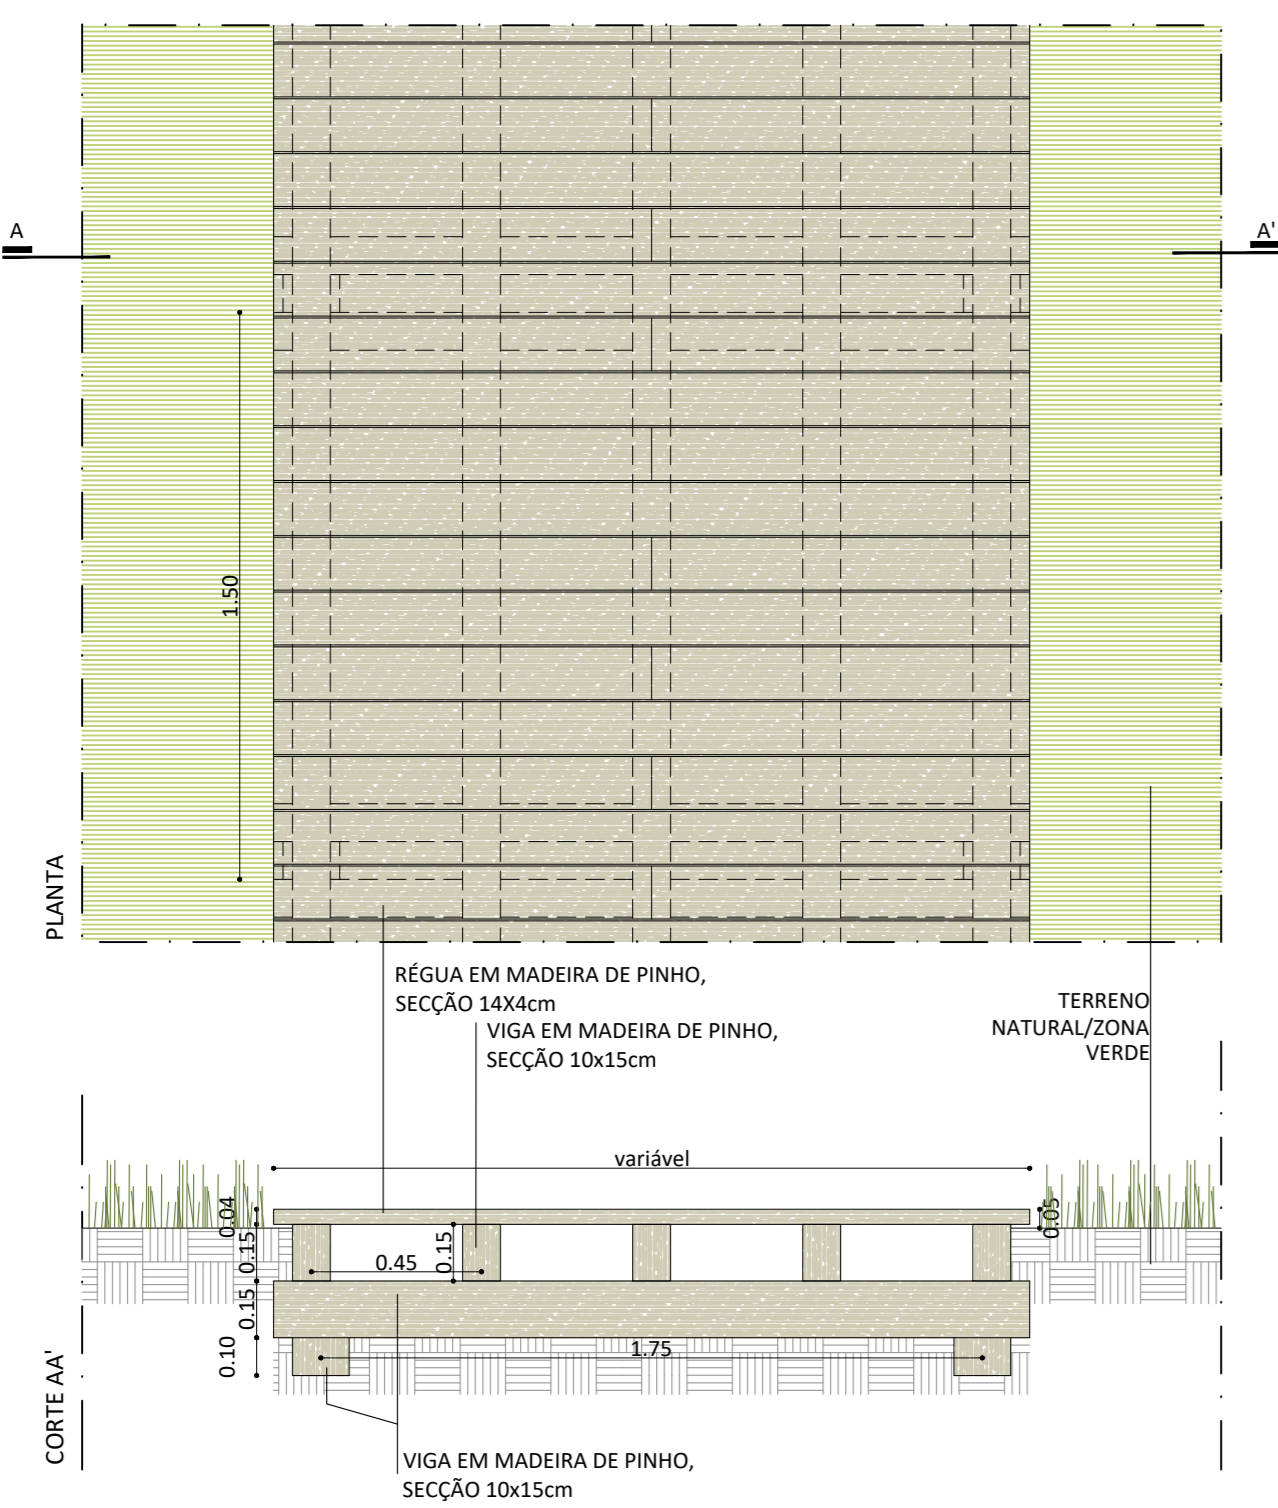


P11 PASSADIÇO E2 DESNIVELADO (ATÉ 50CM) - TRANSIÇÃO PARA ZONA VERDE

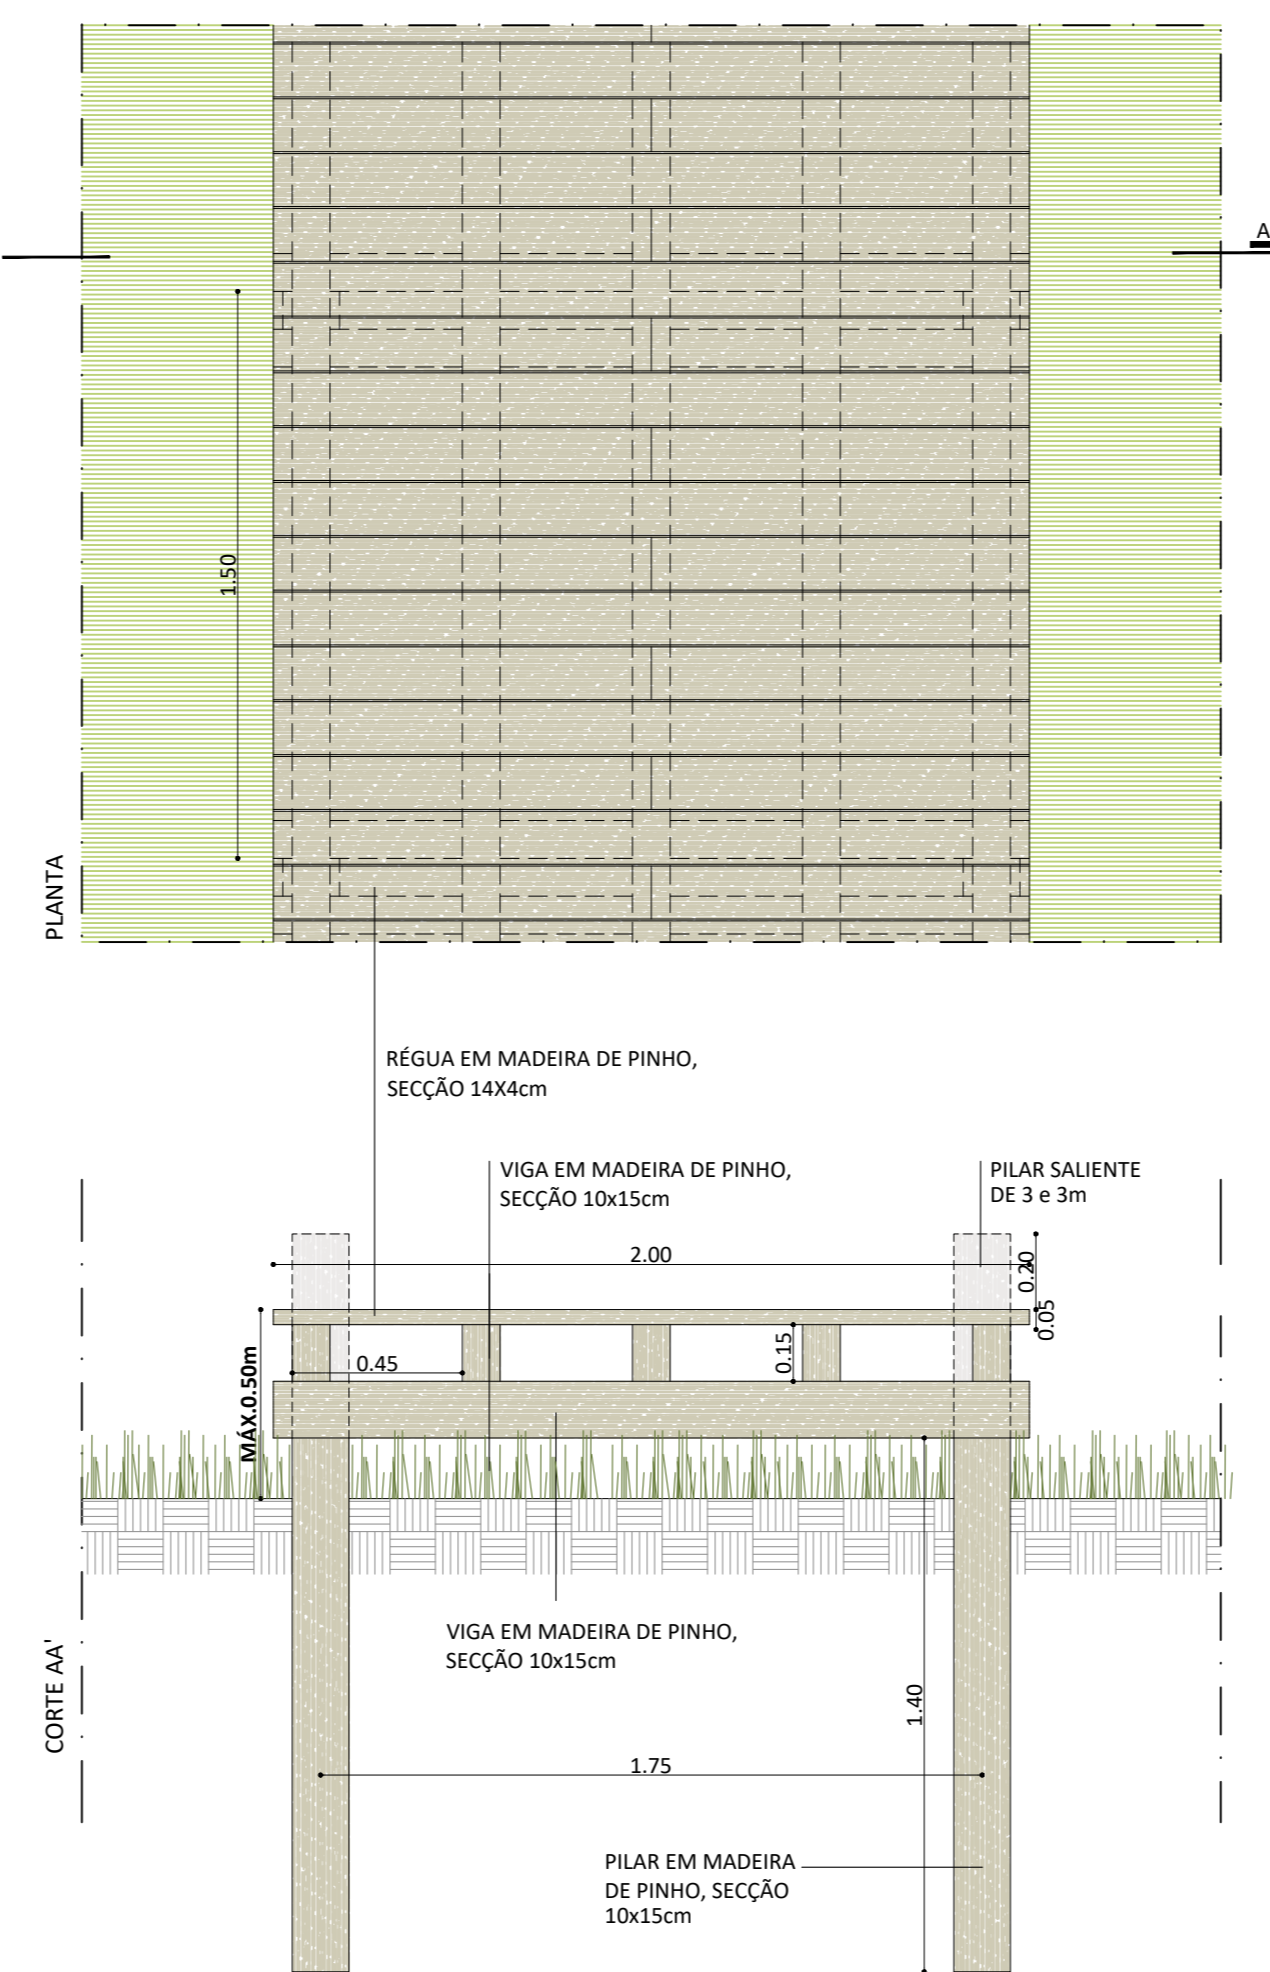


P12 PASSADIÇO E2 DESNIVELADO (ATÉ 50CM), EM TALUDE - TRANSIÇÃO PARA ZONA VERDE

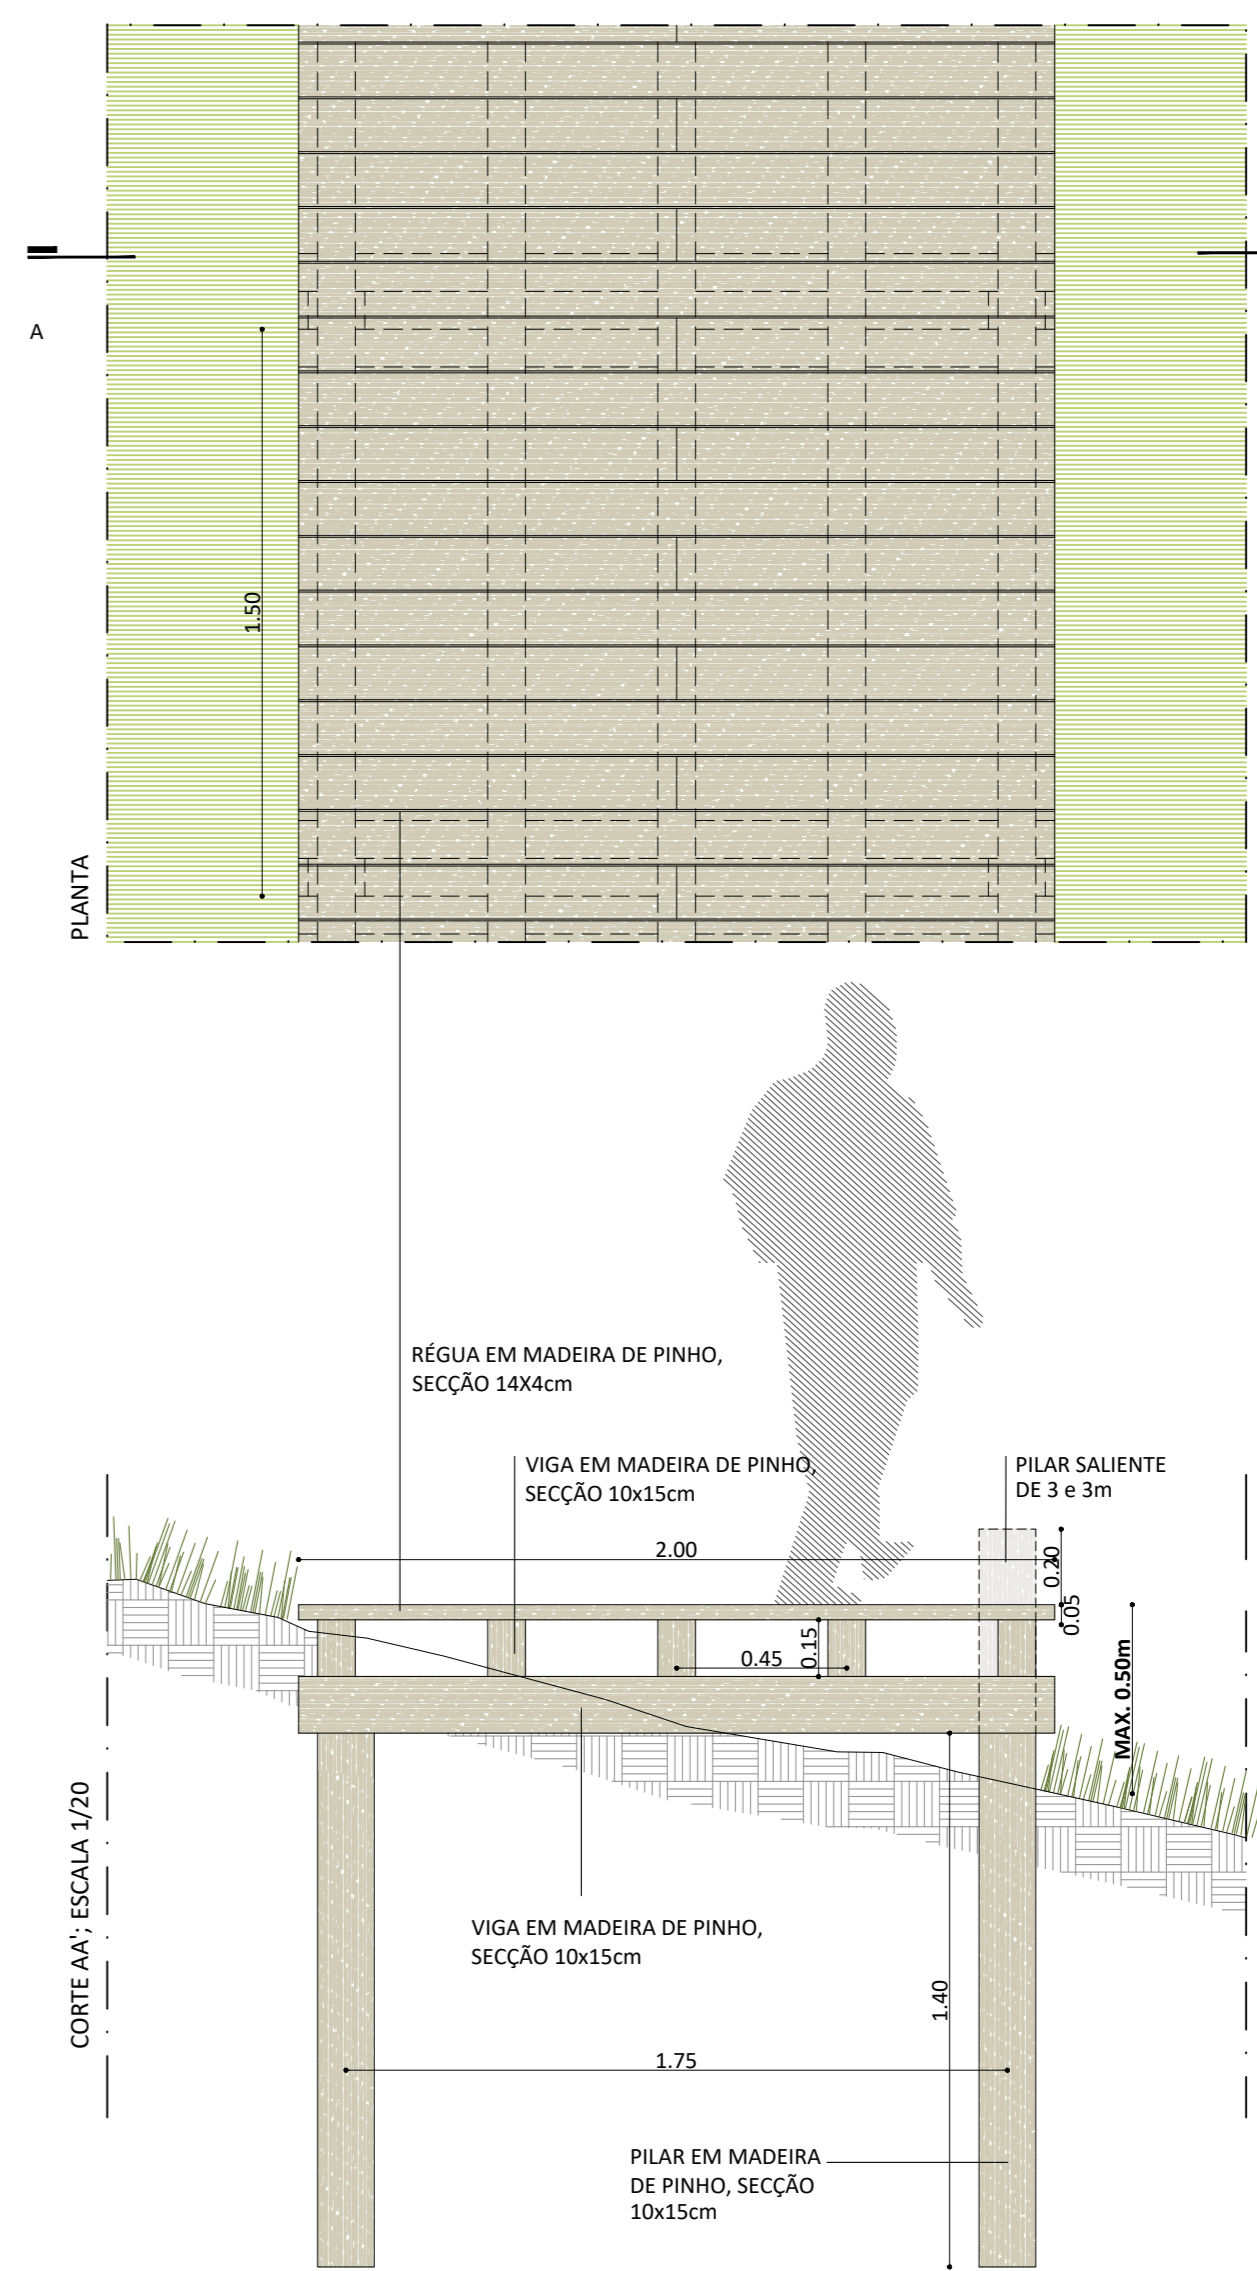

P13 PASSADIÇO E3 DESNIVELADO (50-150CM), EM TALUDE - TRANSIÇÃO PARA ZONA VERDE

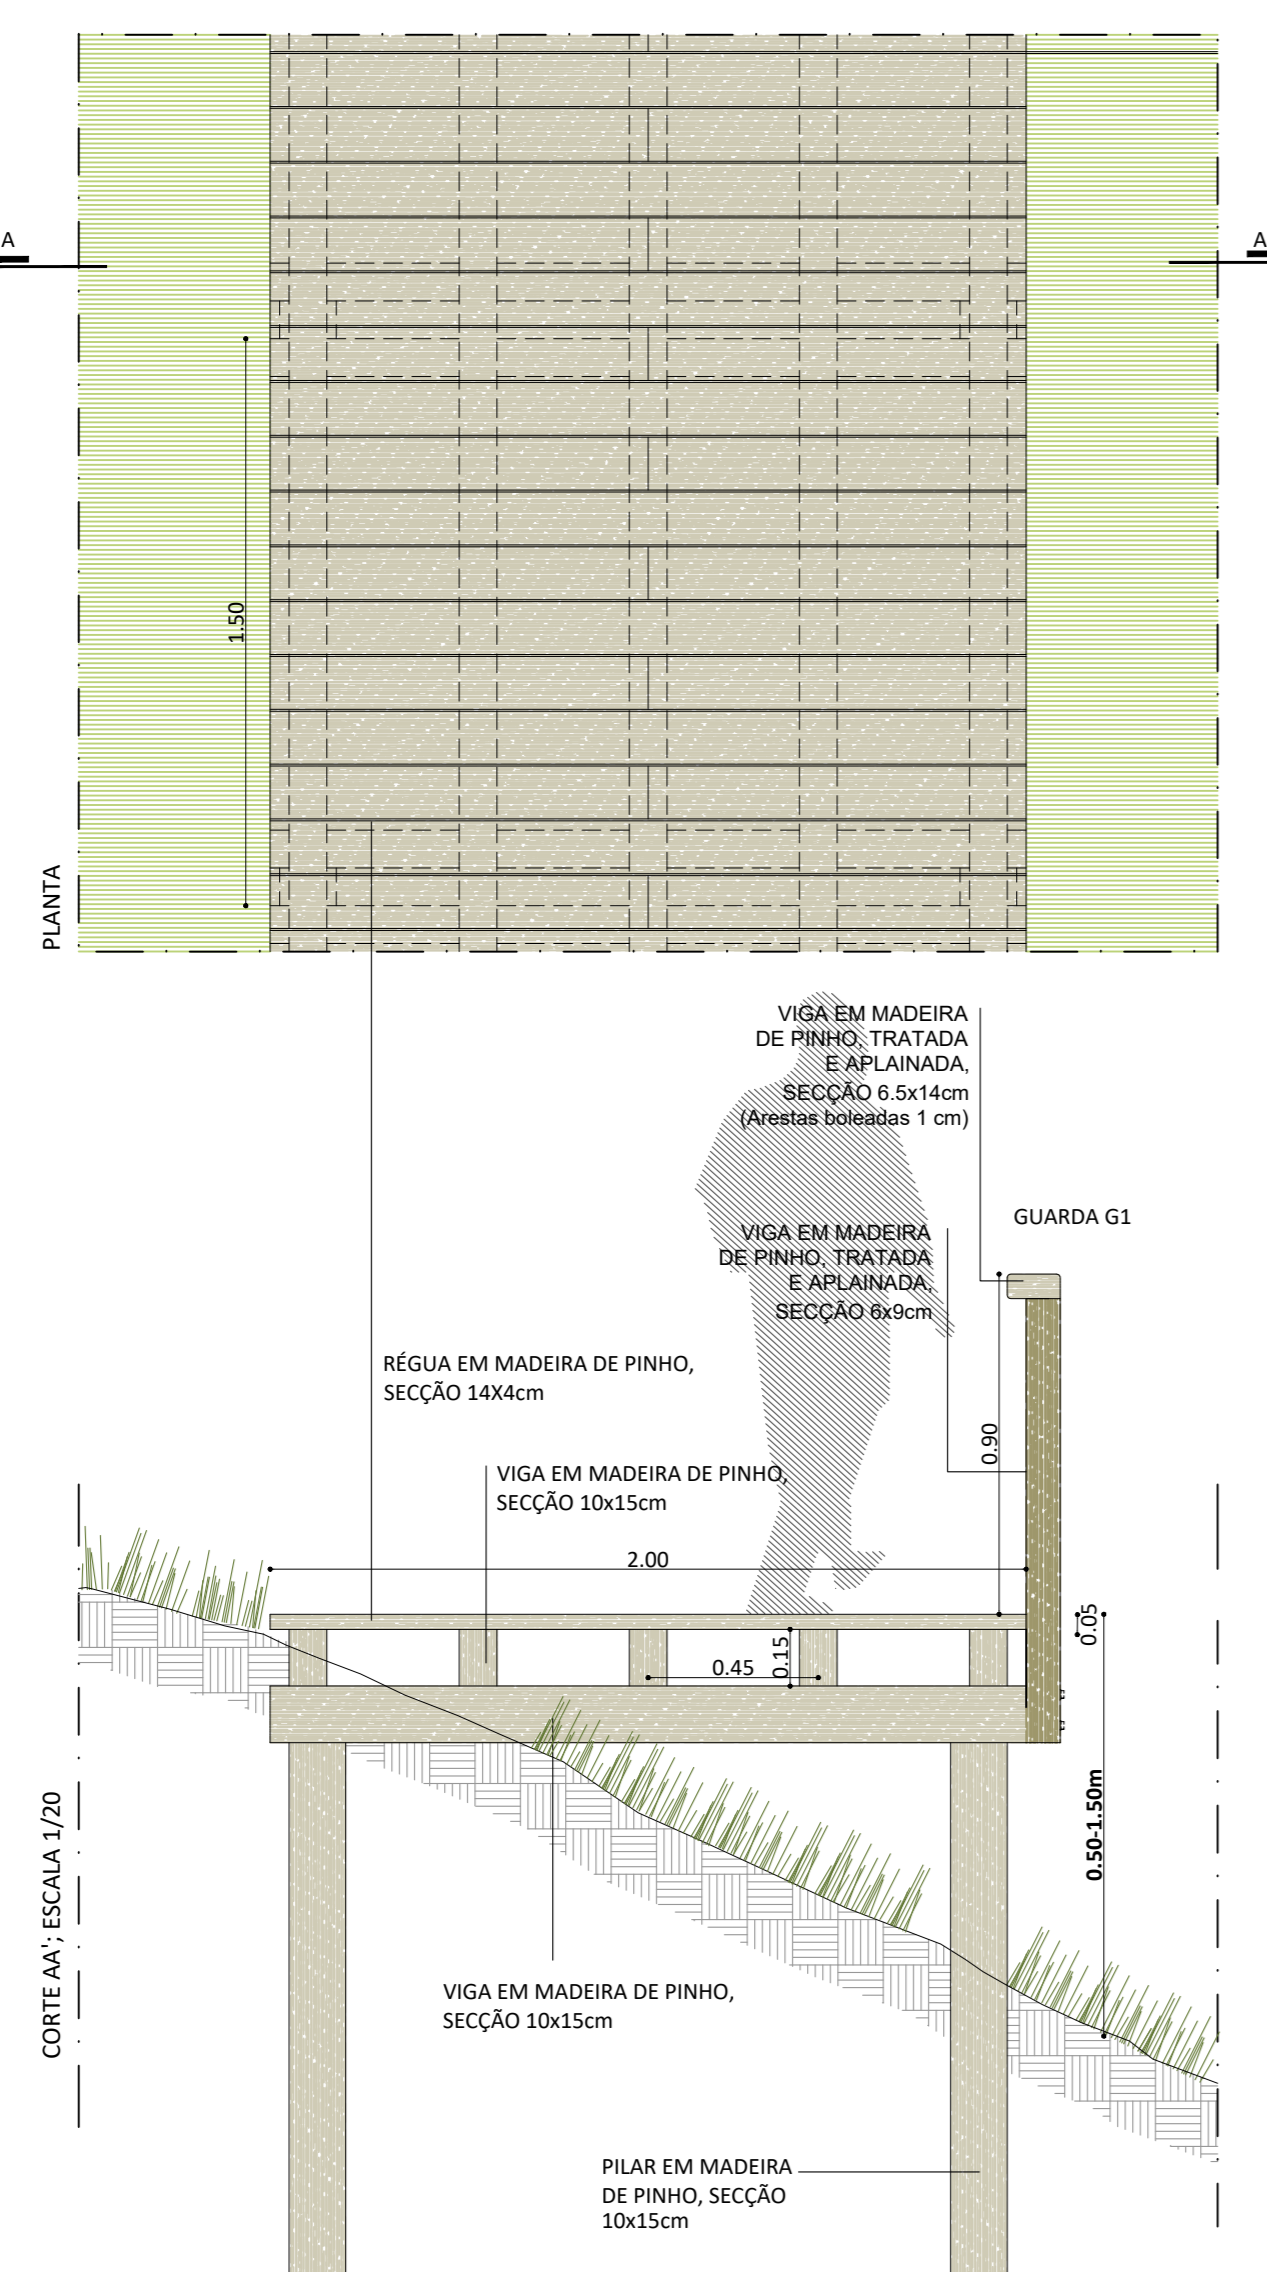

P14 TANQUE EM BETÃO, INSERIDO EM PAVIMENTO EM ESTRADO DE MADEIRA

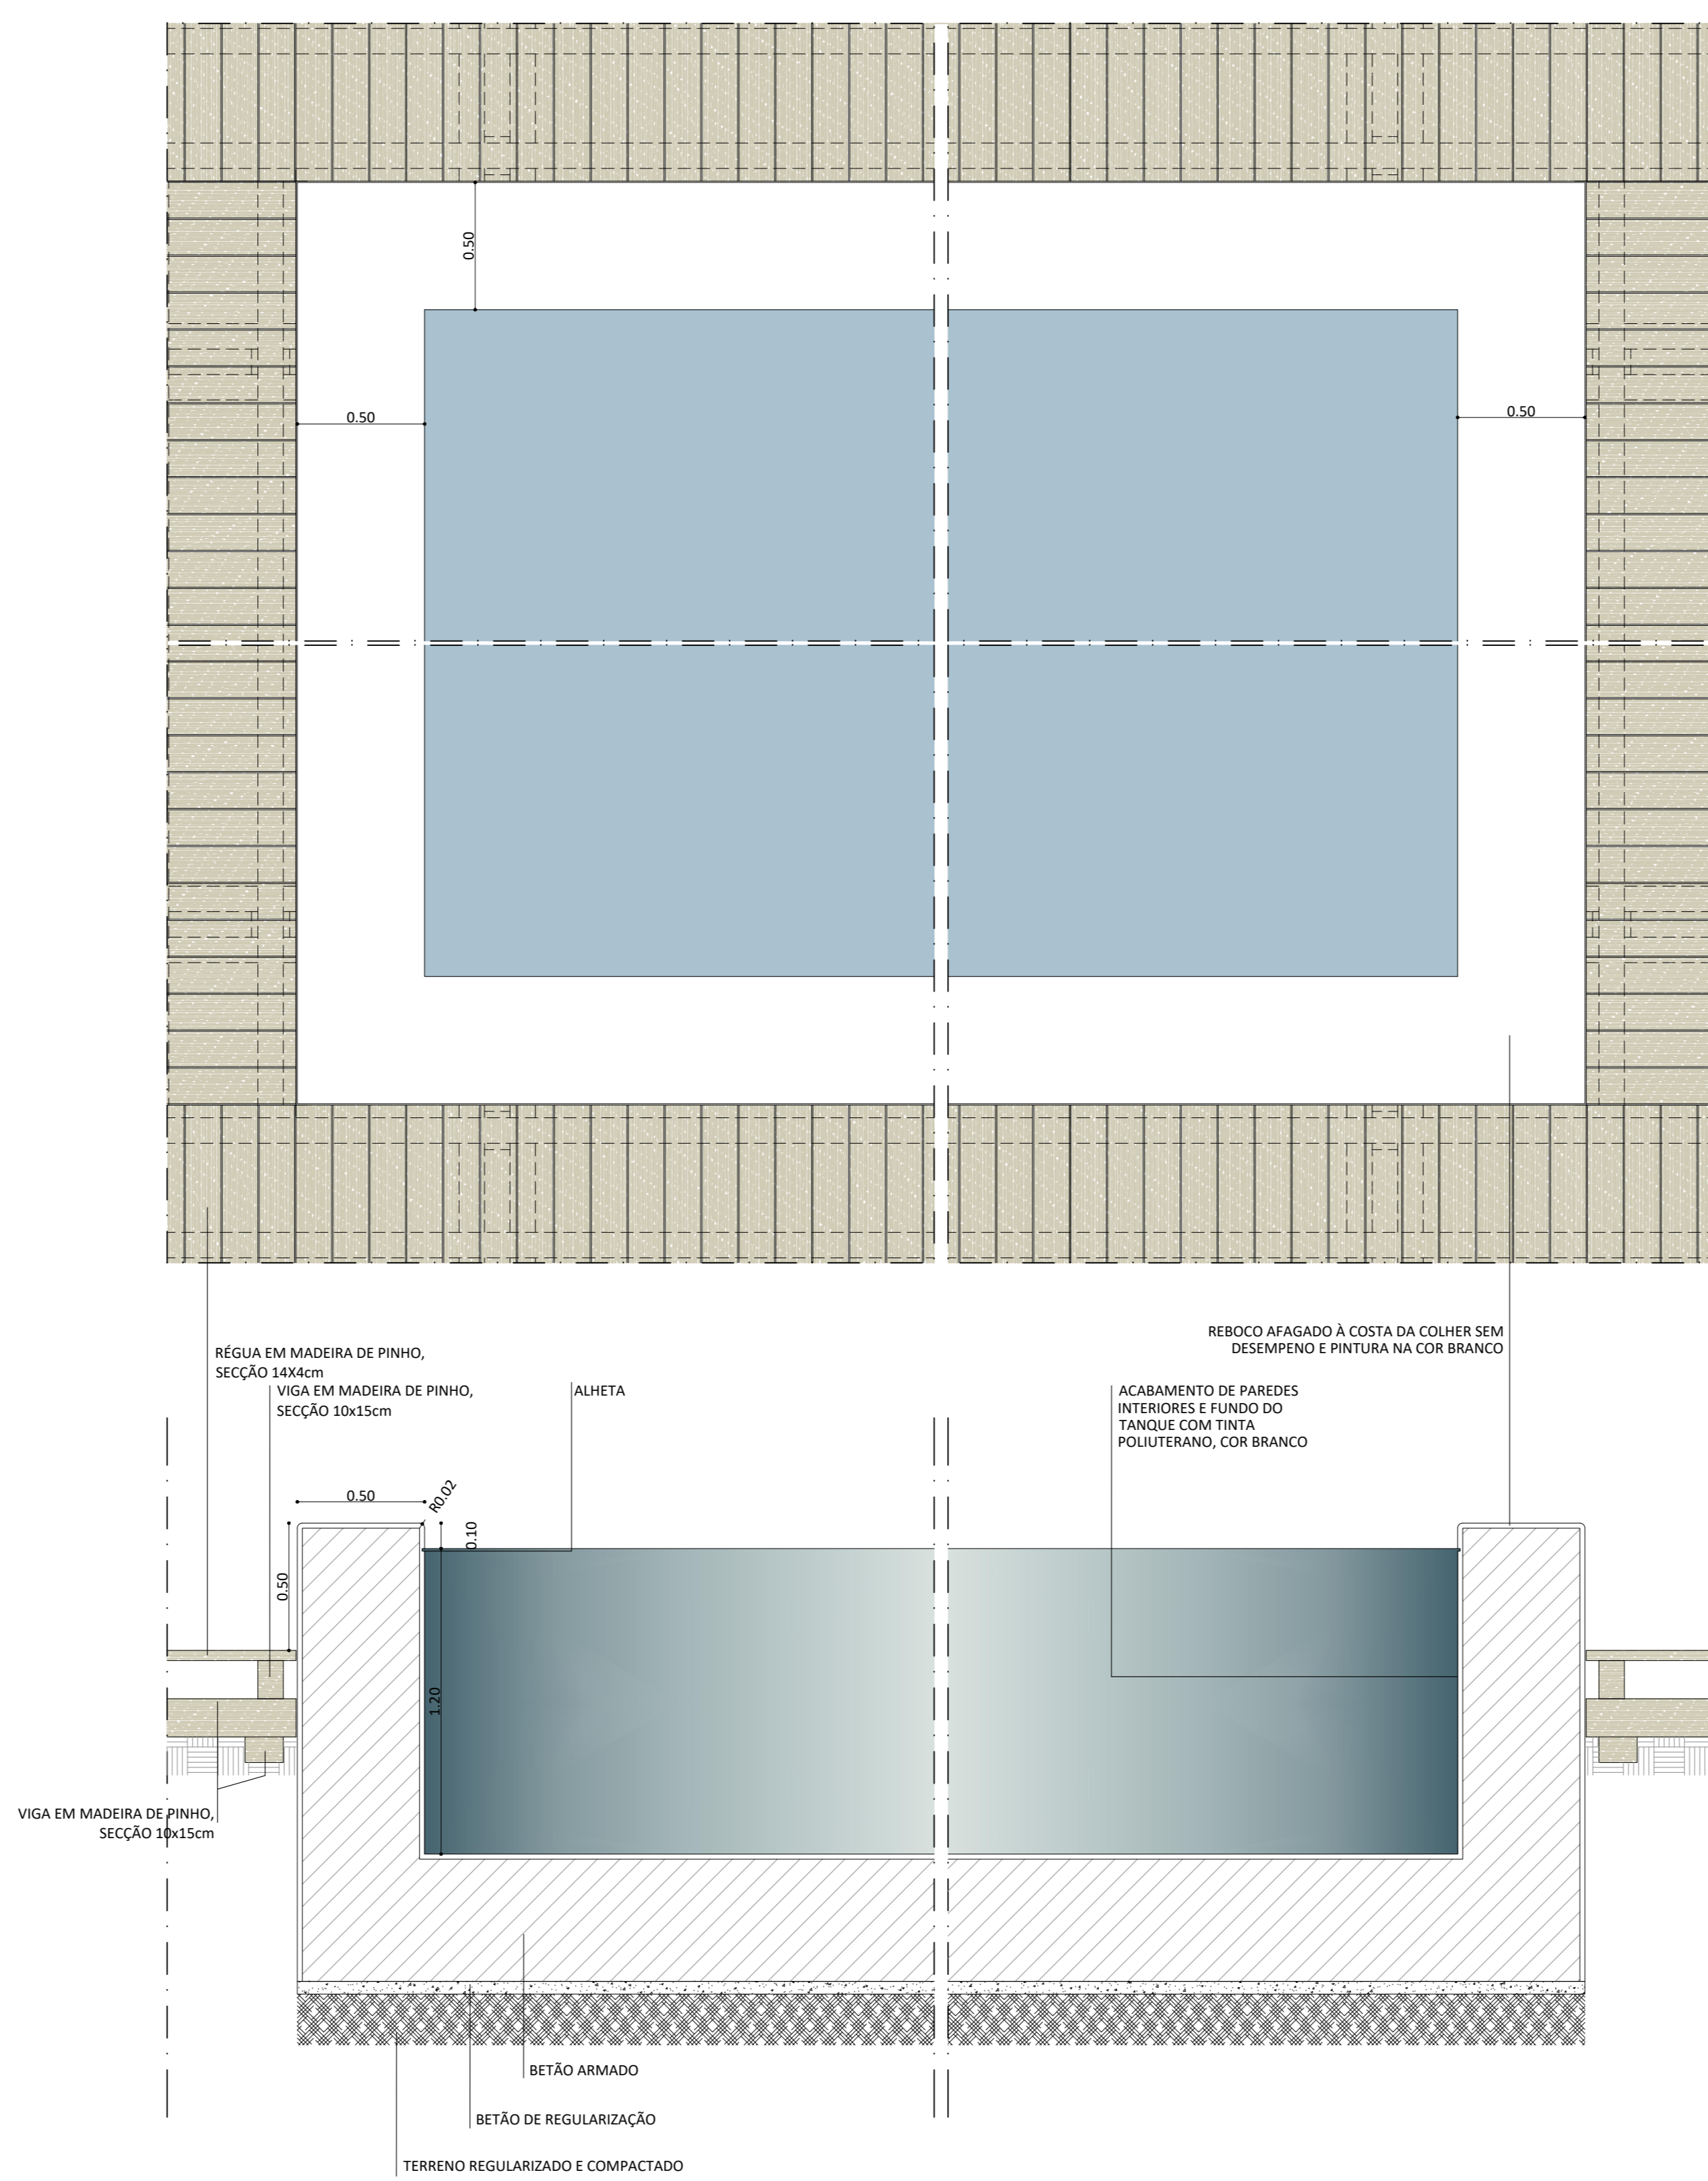

P15 MURO EM BETÃO - TRANSIÇÃO PARA ZONA VERDE E PAVIMENTO EM ESTRADO DE MADEIRA

