




Bartira Azul - Projectos e Serviços Técnicos, Lda
Santiago do Cacem TEL/FAX - 269 823 859 - Este desenho é propriedade desta empresa
Não pode ser reproduzido sem o consentimento


Elipsóide de Referência: Elipsóide de Hayford

Sistemas de Referência: Datum 73 / Datum Altimétrico de Cascais


Sistema de Coordenadas: Retangulares com a Projectção de Gauss

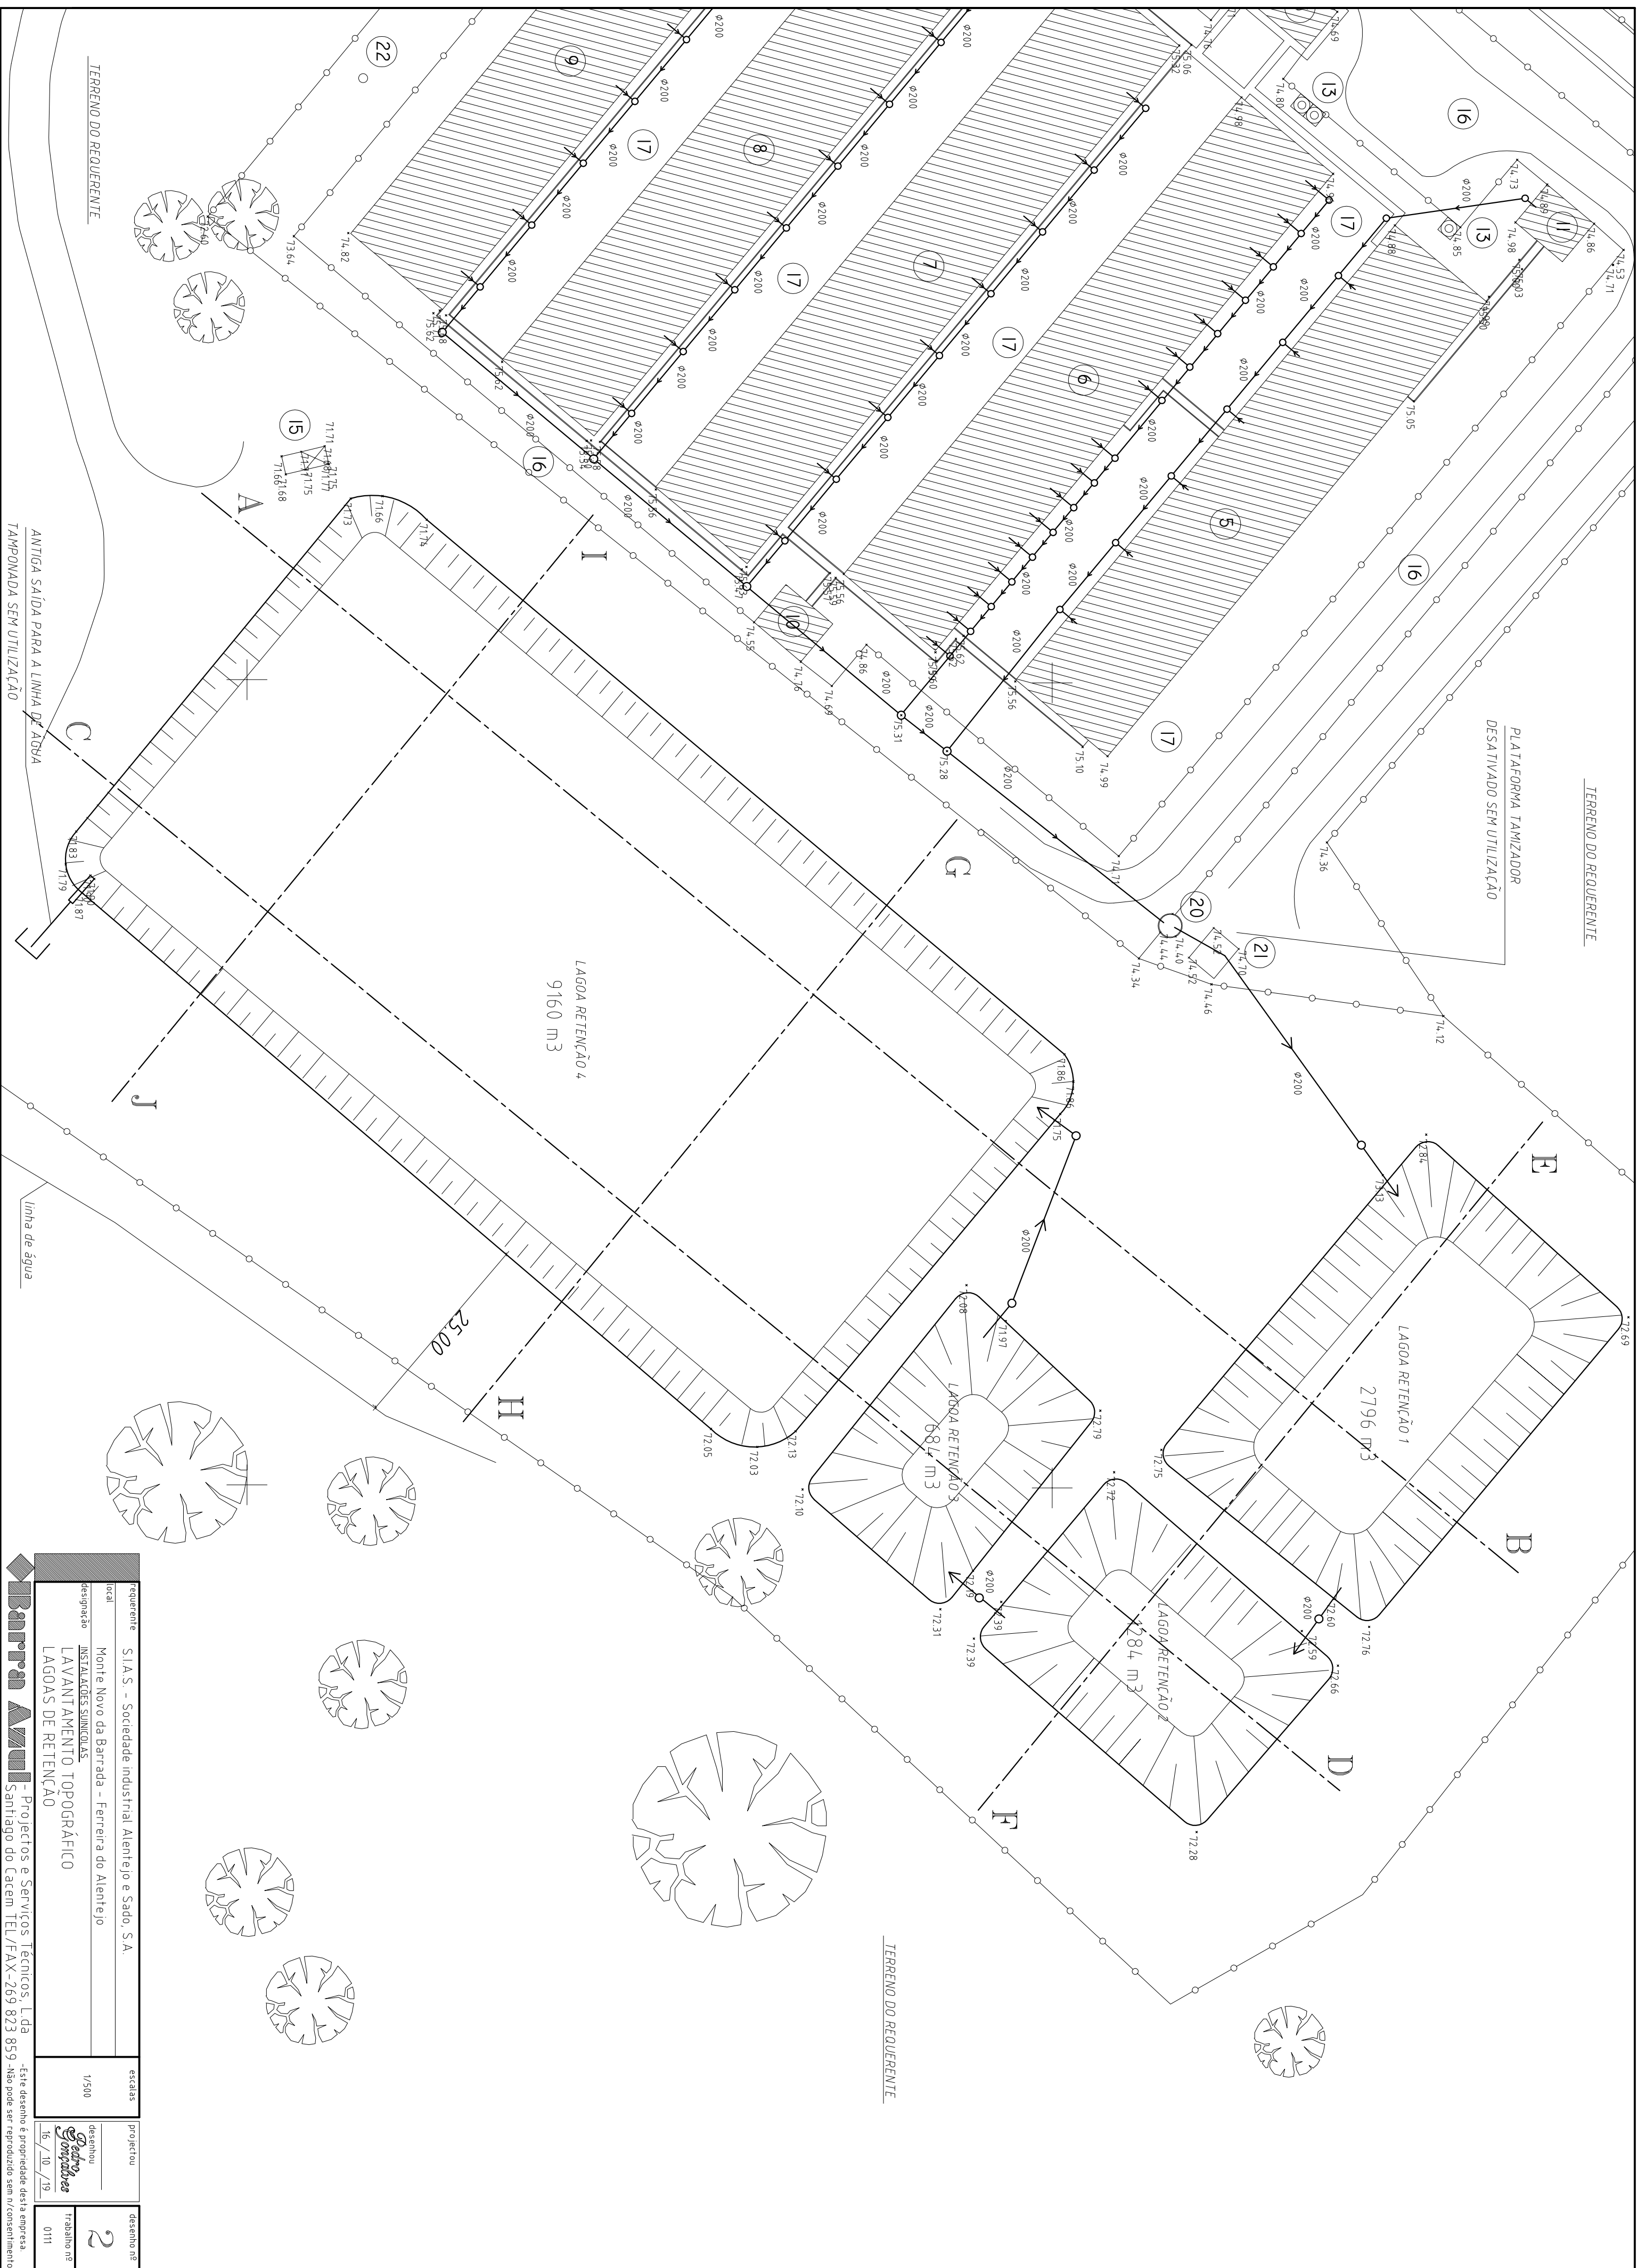


CORTE A-B

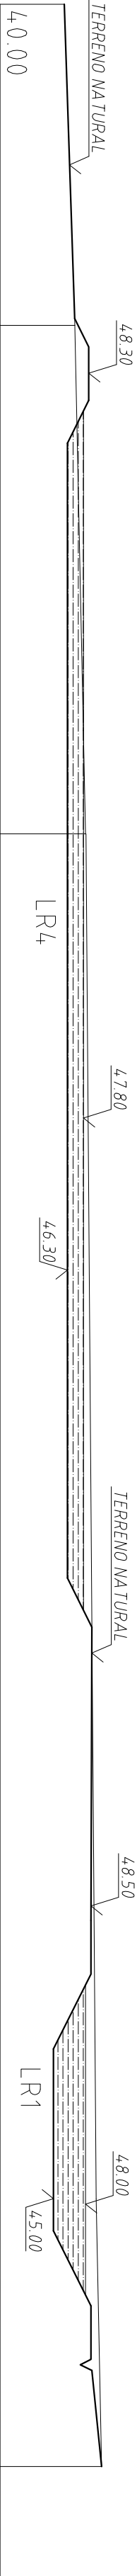


CORTE C-D

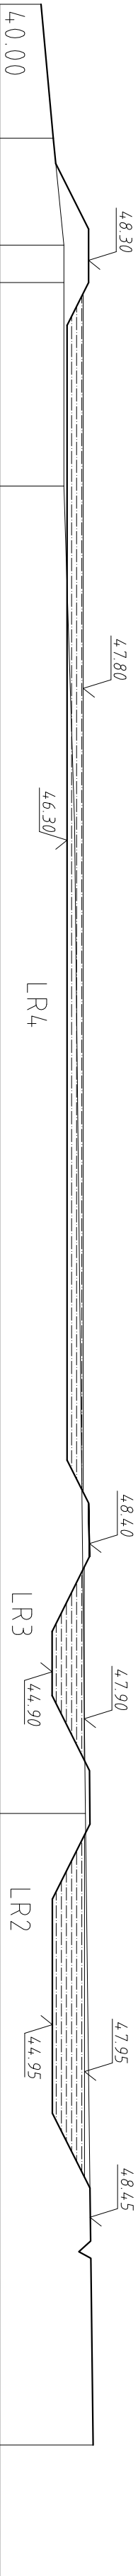


CORTE E-F

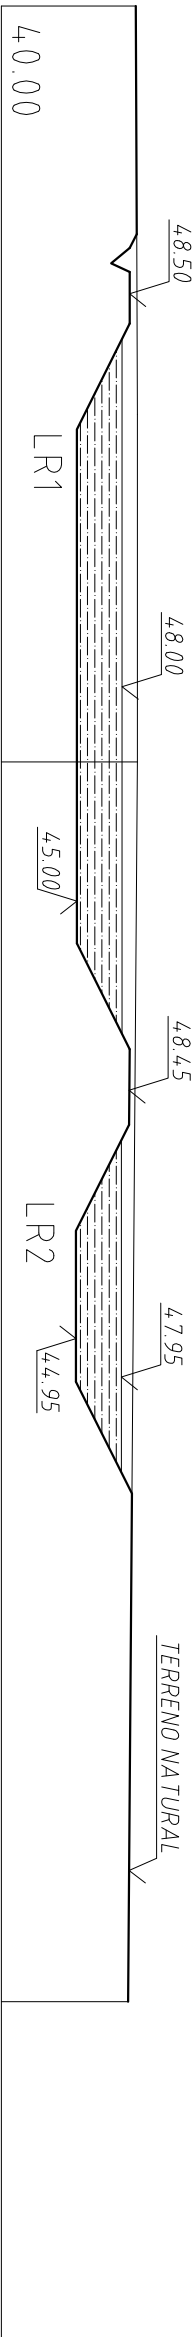

CORTE G-H

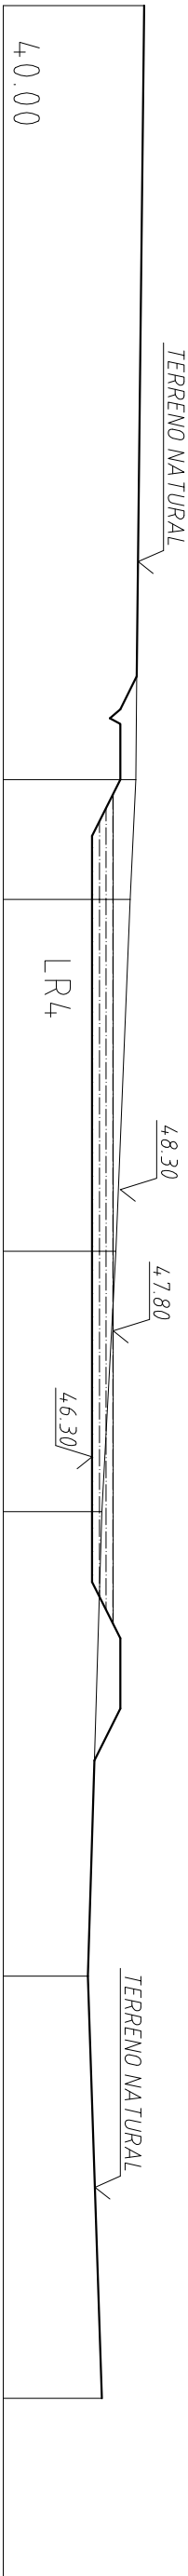


CORTE I-J

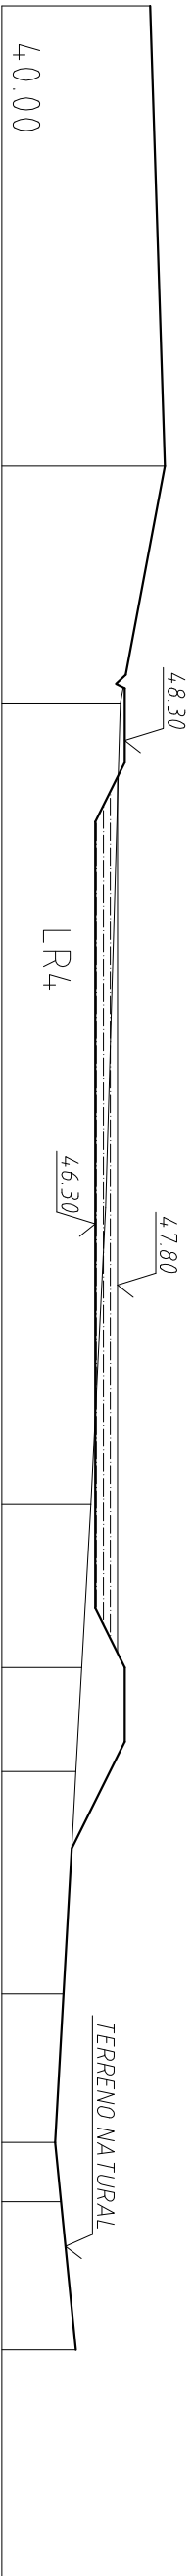

C O T A S				
coroamento	líquido	fundo	obs.	
LR 1	48.50	48.00	45.00	
LR 2	48.45	47.95	44.95	
LR 3	48.40	47.90	44.90	
LR 4	48.30	47.80	46.30	

requerente		escalas		projetou		desenho nº	
S I A S - Sociedade Industrial Alentejo e Sado, S.A.		1/500		3		0111	
Monte Novo da Barrada - Ferreira do Alentejo							
INSTALAÇÕES SÚNICIA S.							
LAGOAS DE RETENÇÃO - CORTES							

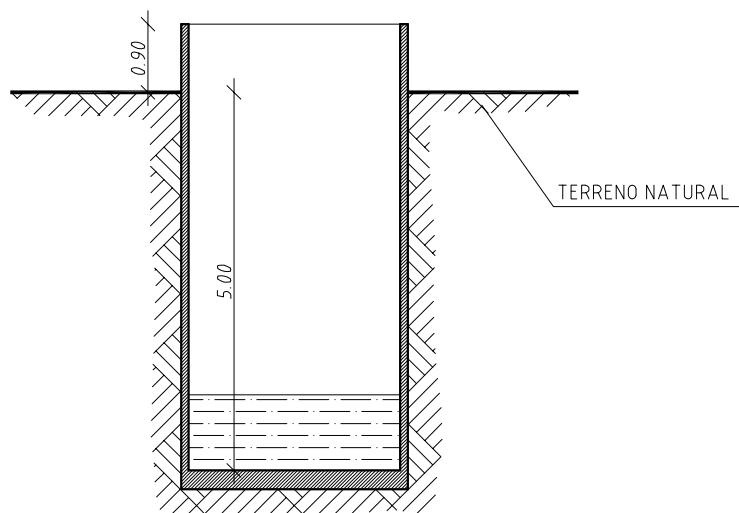

requerente	S.I.A.S. - Sociedade industrial Alentejo e Sado, S.A.	escalas	projectou	desenho nº
local	Monte Novo da Barrada - Ferreira do Alentejo	1/100	desenhou	4
designação	INSTALAÇÕES SUINICOLAS		<i>Pedro Gonçalves</i>	trabalho nº
	POÇO RETENÇÃO - CORTE		16 / 10 / 19	0111