



FASE 2

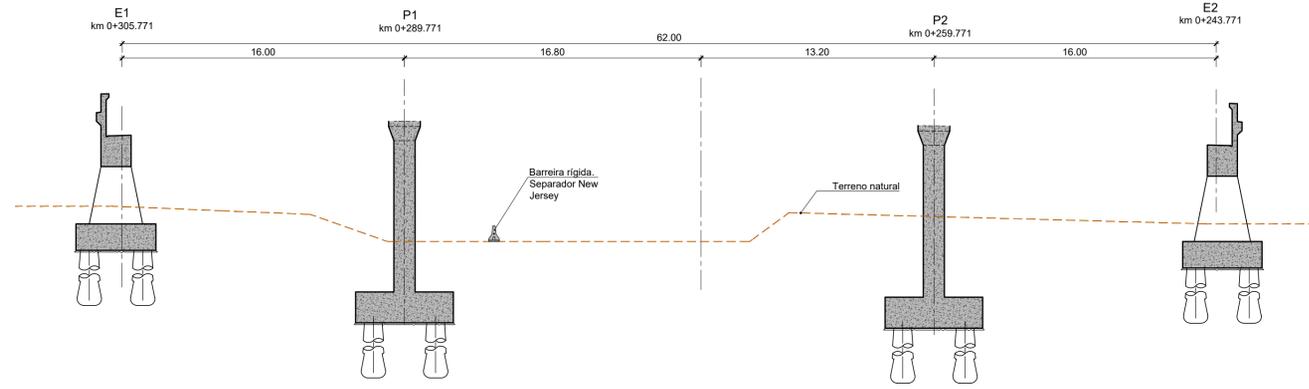

FASEAMENTO DOS TRABALHOS

- Demolição da cabeça das estacas
- Execução dos maciços de encabeçamento das estacas.
- Execução dos pilares do tabuleiro (incluindo os fustes) e dos encontros.
- Aterro sobre as fundações, incluindo a desativação das ancoragens e a demolição das contenções provisórias.

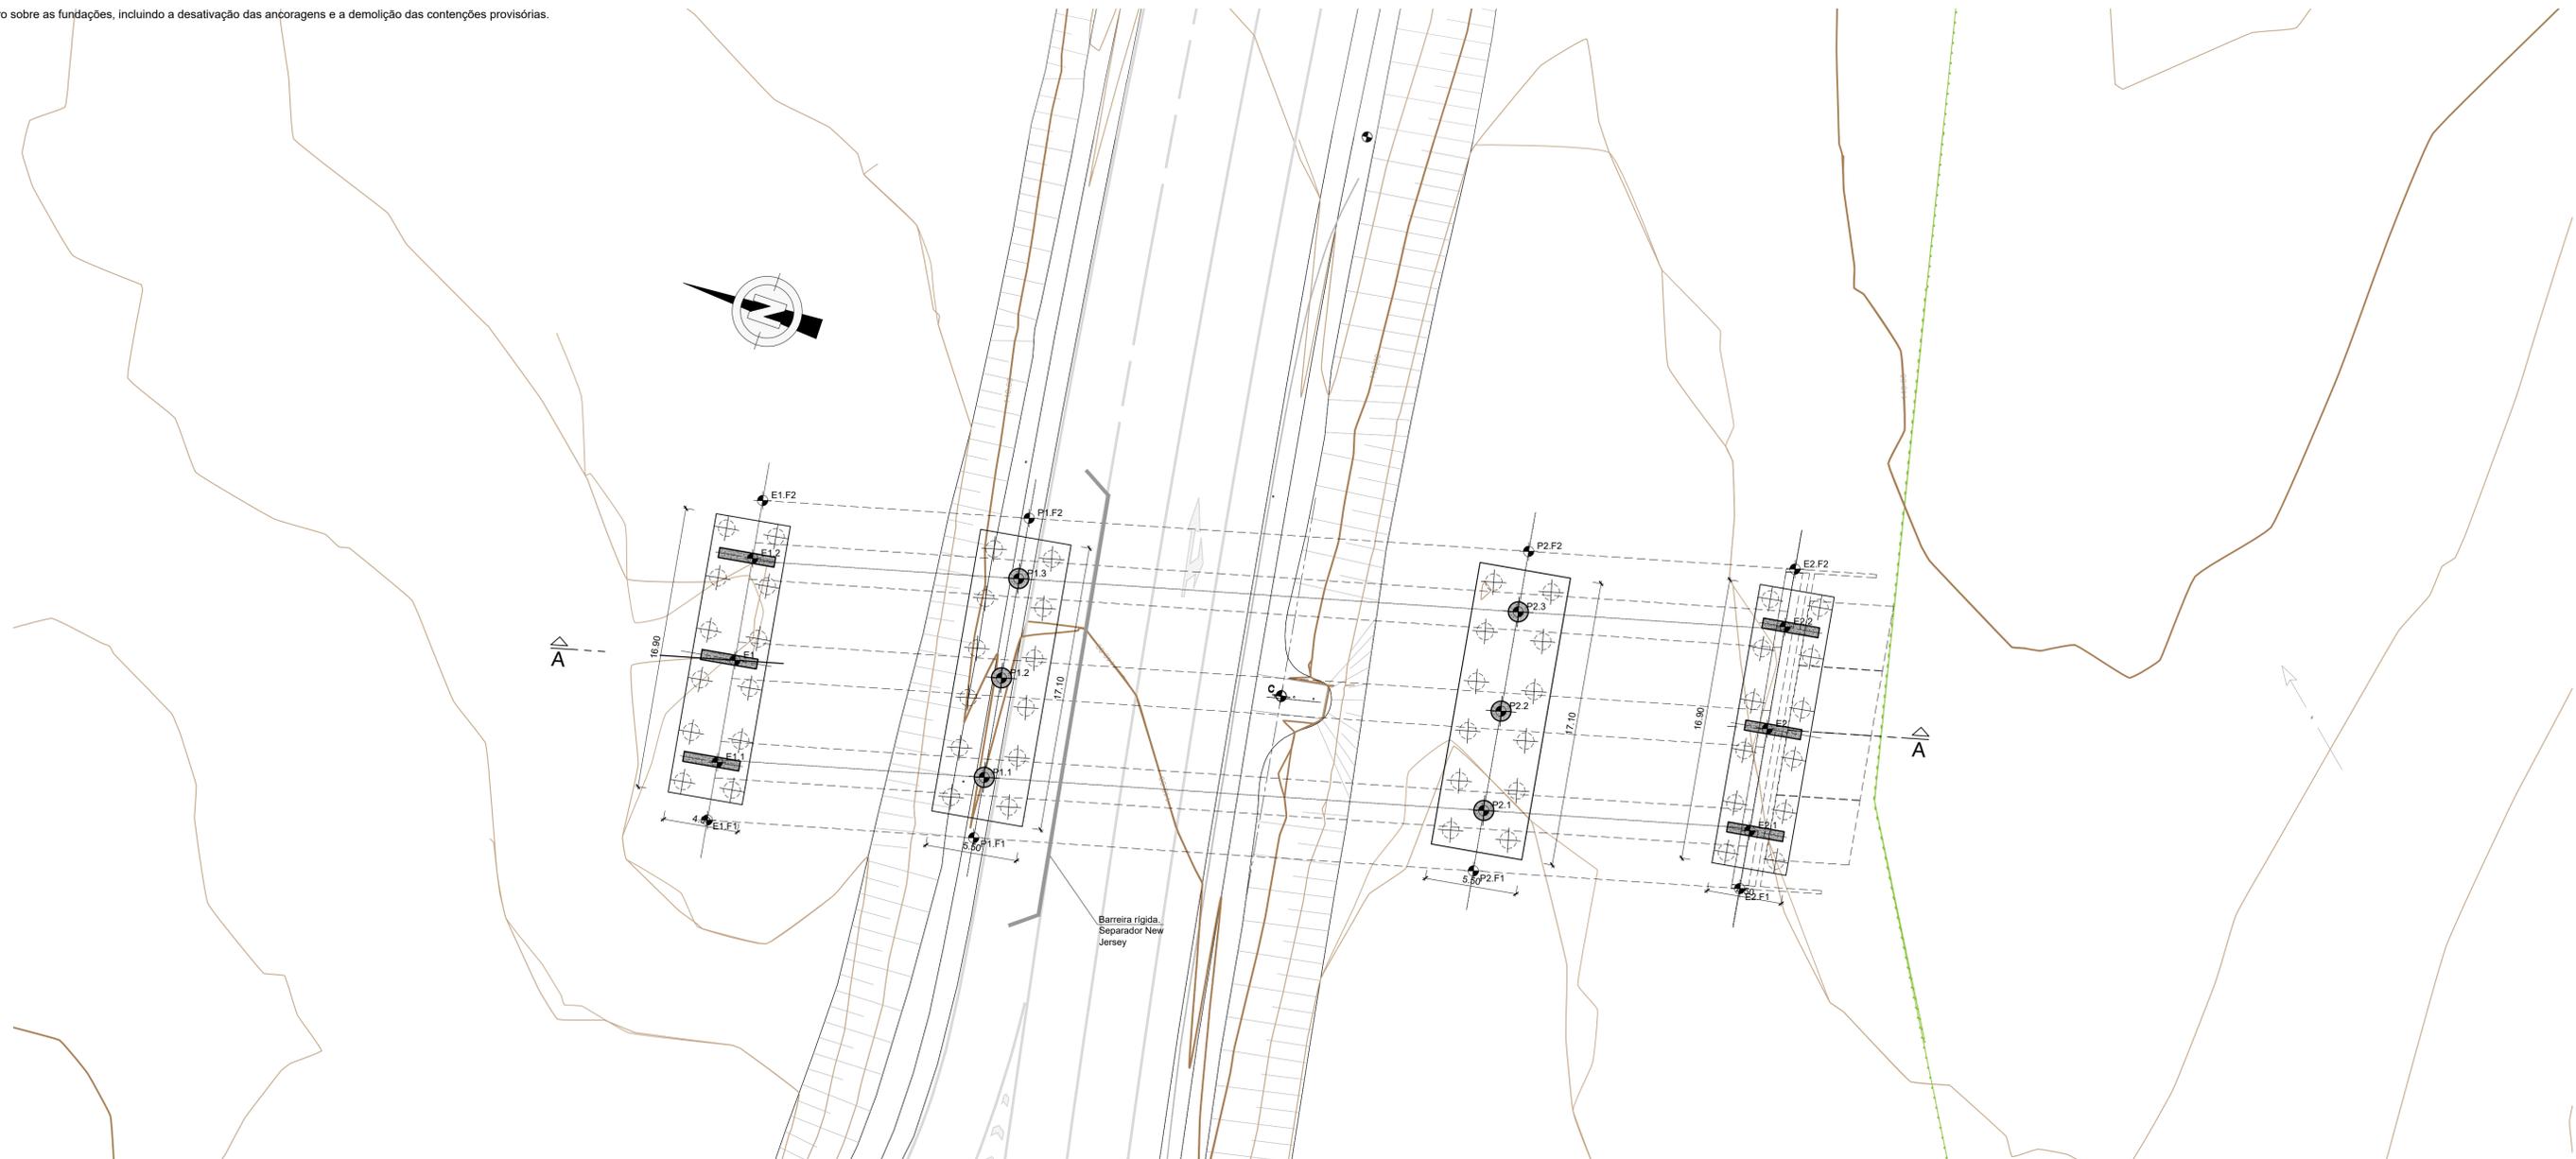

Notas:	As eventuais referências a marcas de materiais, produtos ou equipamentos identificados em todas as peças de procedimento escritas ou desenhadas, são apresentadas a título meramente indicativo do nível de qualidade pretendido, devendo entender-se como associado ao termo "do tipo ou equivalente".			
01	Reformulação do N.º 6 - Esta PS anula e substitui a PS 44.01	24-04-2024	LBB	DMM
ALTERAÇÃO	DESCRIÇÃO DA ALTERAÇÃO	DATA	DESENHO	VERIFICOU

PROJETO Nº	RVGR	PROJETO	DINIS MELRO	COORDENAÇÃO	EMÍLIA GONÇALVES	ESCALA	SI/ESC.
DATA	DEZEMBRO 2023	DESENHO	LARA BALEIRO	VISTO	FILIPE VASQUES	ESCALA GRAFICA	ESC 1:100

PROJETO	IP8 (A26) - LIGAÇÃO ENTRE SINES E A2 LANÇO IP8 ENTRE RONÇÃO E GRÂNDOLA AUMENTO DE CAPACIDADE
---------	--

DESIGNAÇÃO	OBRAS DE ARTE CORRENTES PROJETO DE EXECUÇÃO PS 43-01 FASEAMENTO CONSTRUTIVO FASE 2
------------	--

DESENHO Nº	RVGR-PE-T2-P66- 28-R01
SUBSTITUI	
SUBSTITUIDO	
FORMATO	A1 REDUZIDO A3