
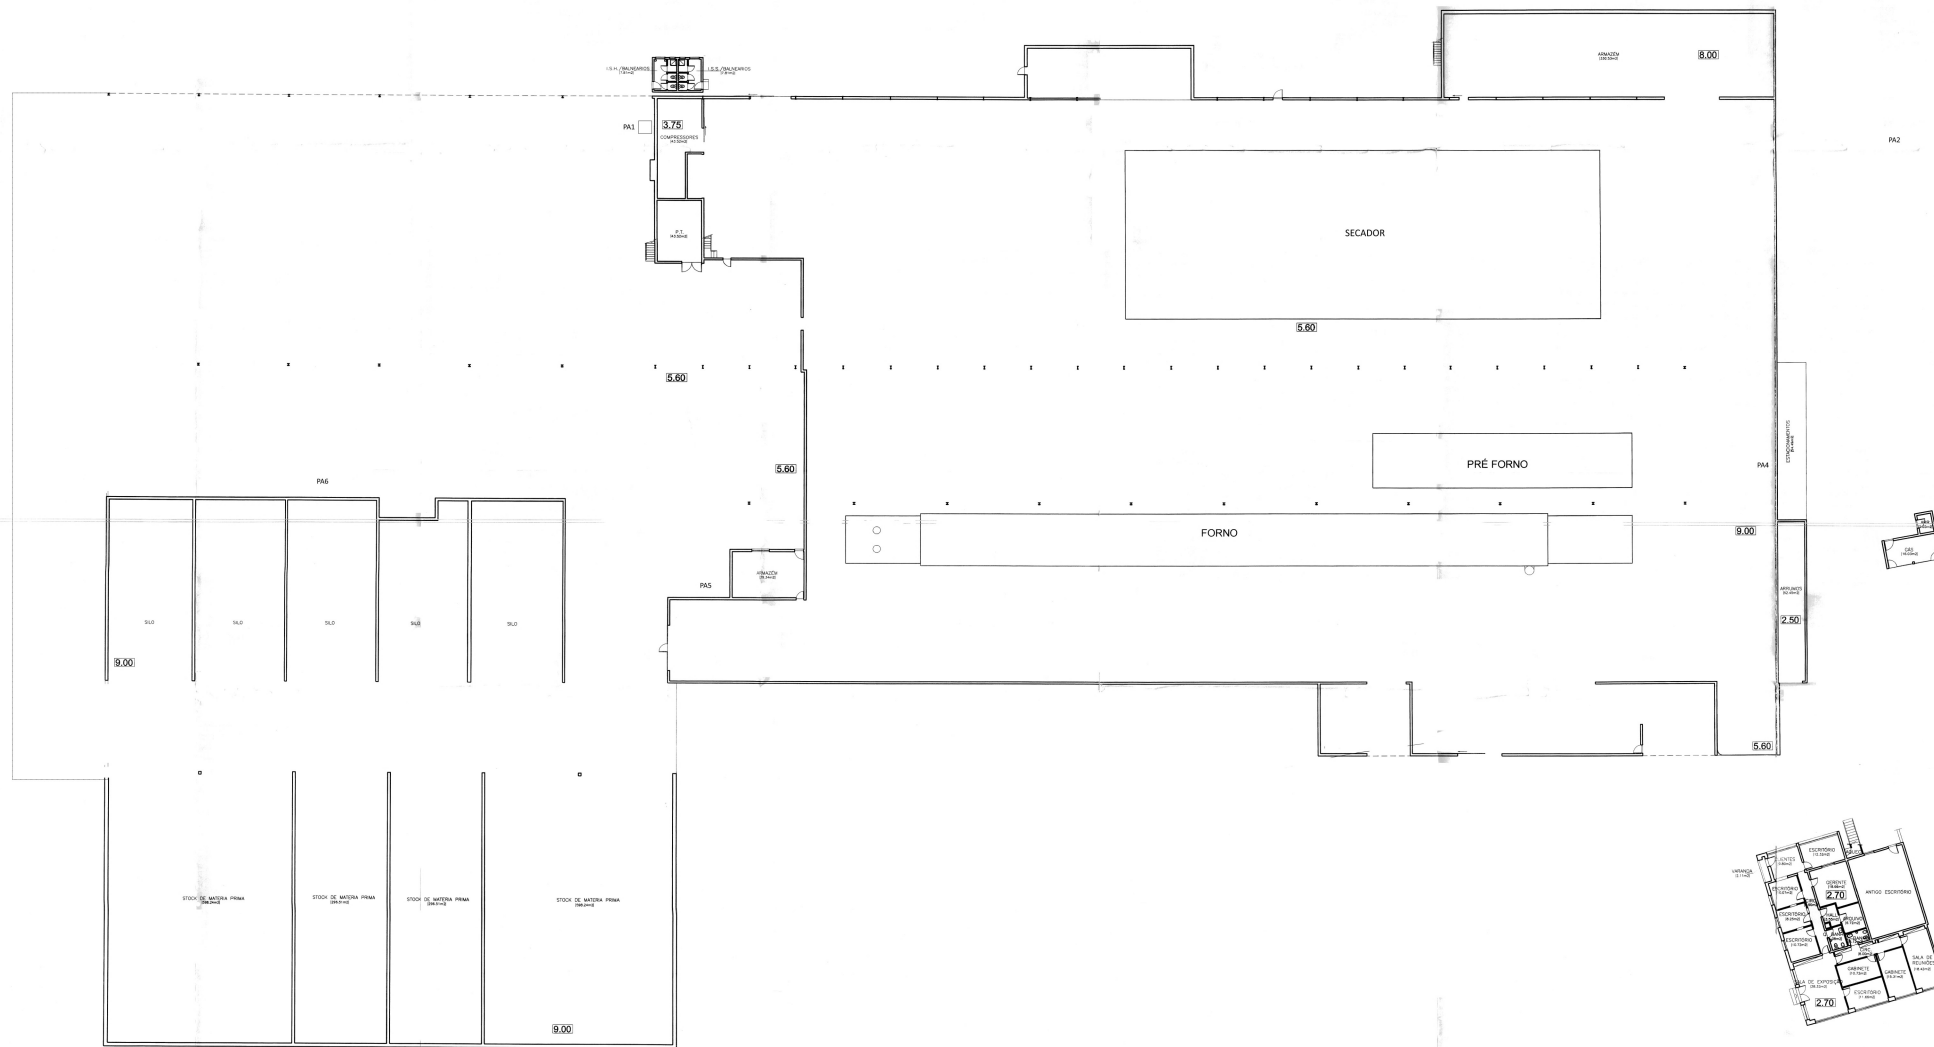


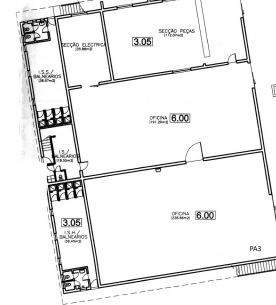

planta R/CHÃO

Projecto:	UNIDADE INDUSTRIAL	Projector:	Eng. Civil
Requerente:	Larência Vilela da Gândara	Consultor:	Eng. Civil
Local:	Gândara - Vale de Remição	Nome do Almoço:	Eng. Civil
	Mortágua	Rua do Campo - Vale de Acores	
Escalas:	1/200	Designação:	O Técnico
		PAI 5.5 - LOCALIZAÇÃO DOS PARQUES DE	
		ARMAZENAMENTO DE RESÍDUOS	

0.00 - PÉ DIREITO