


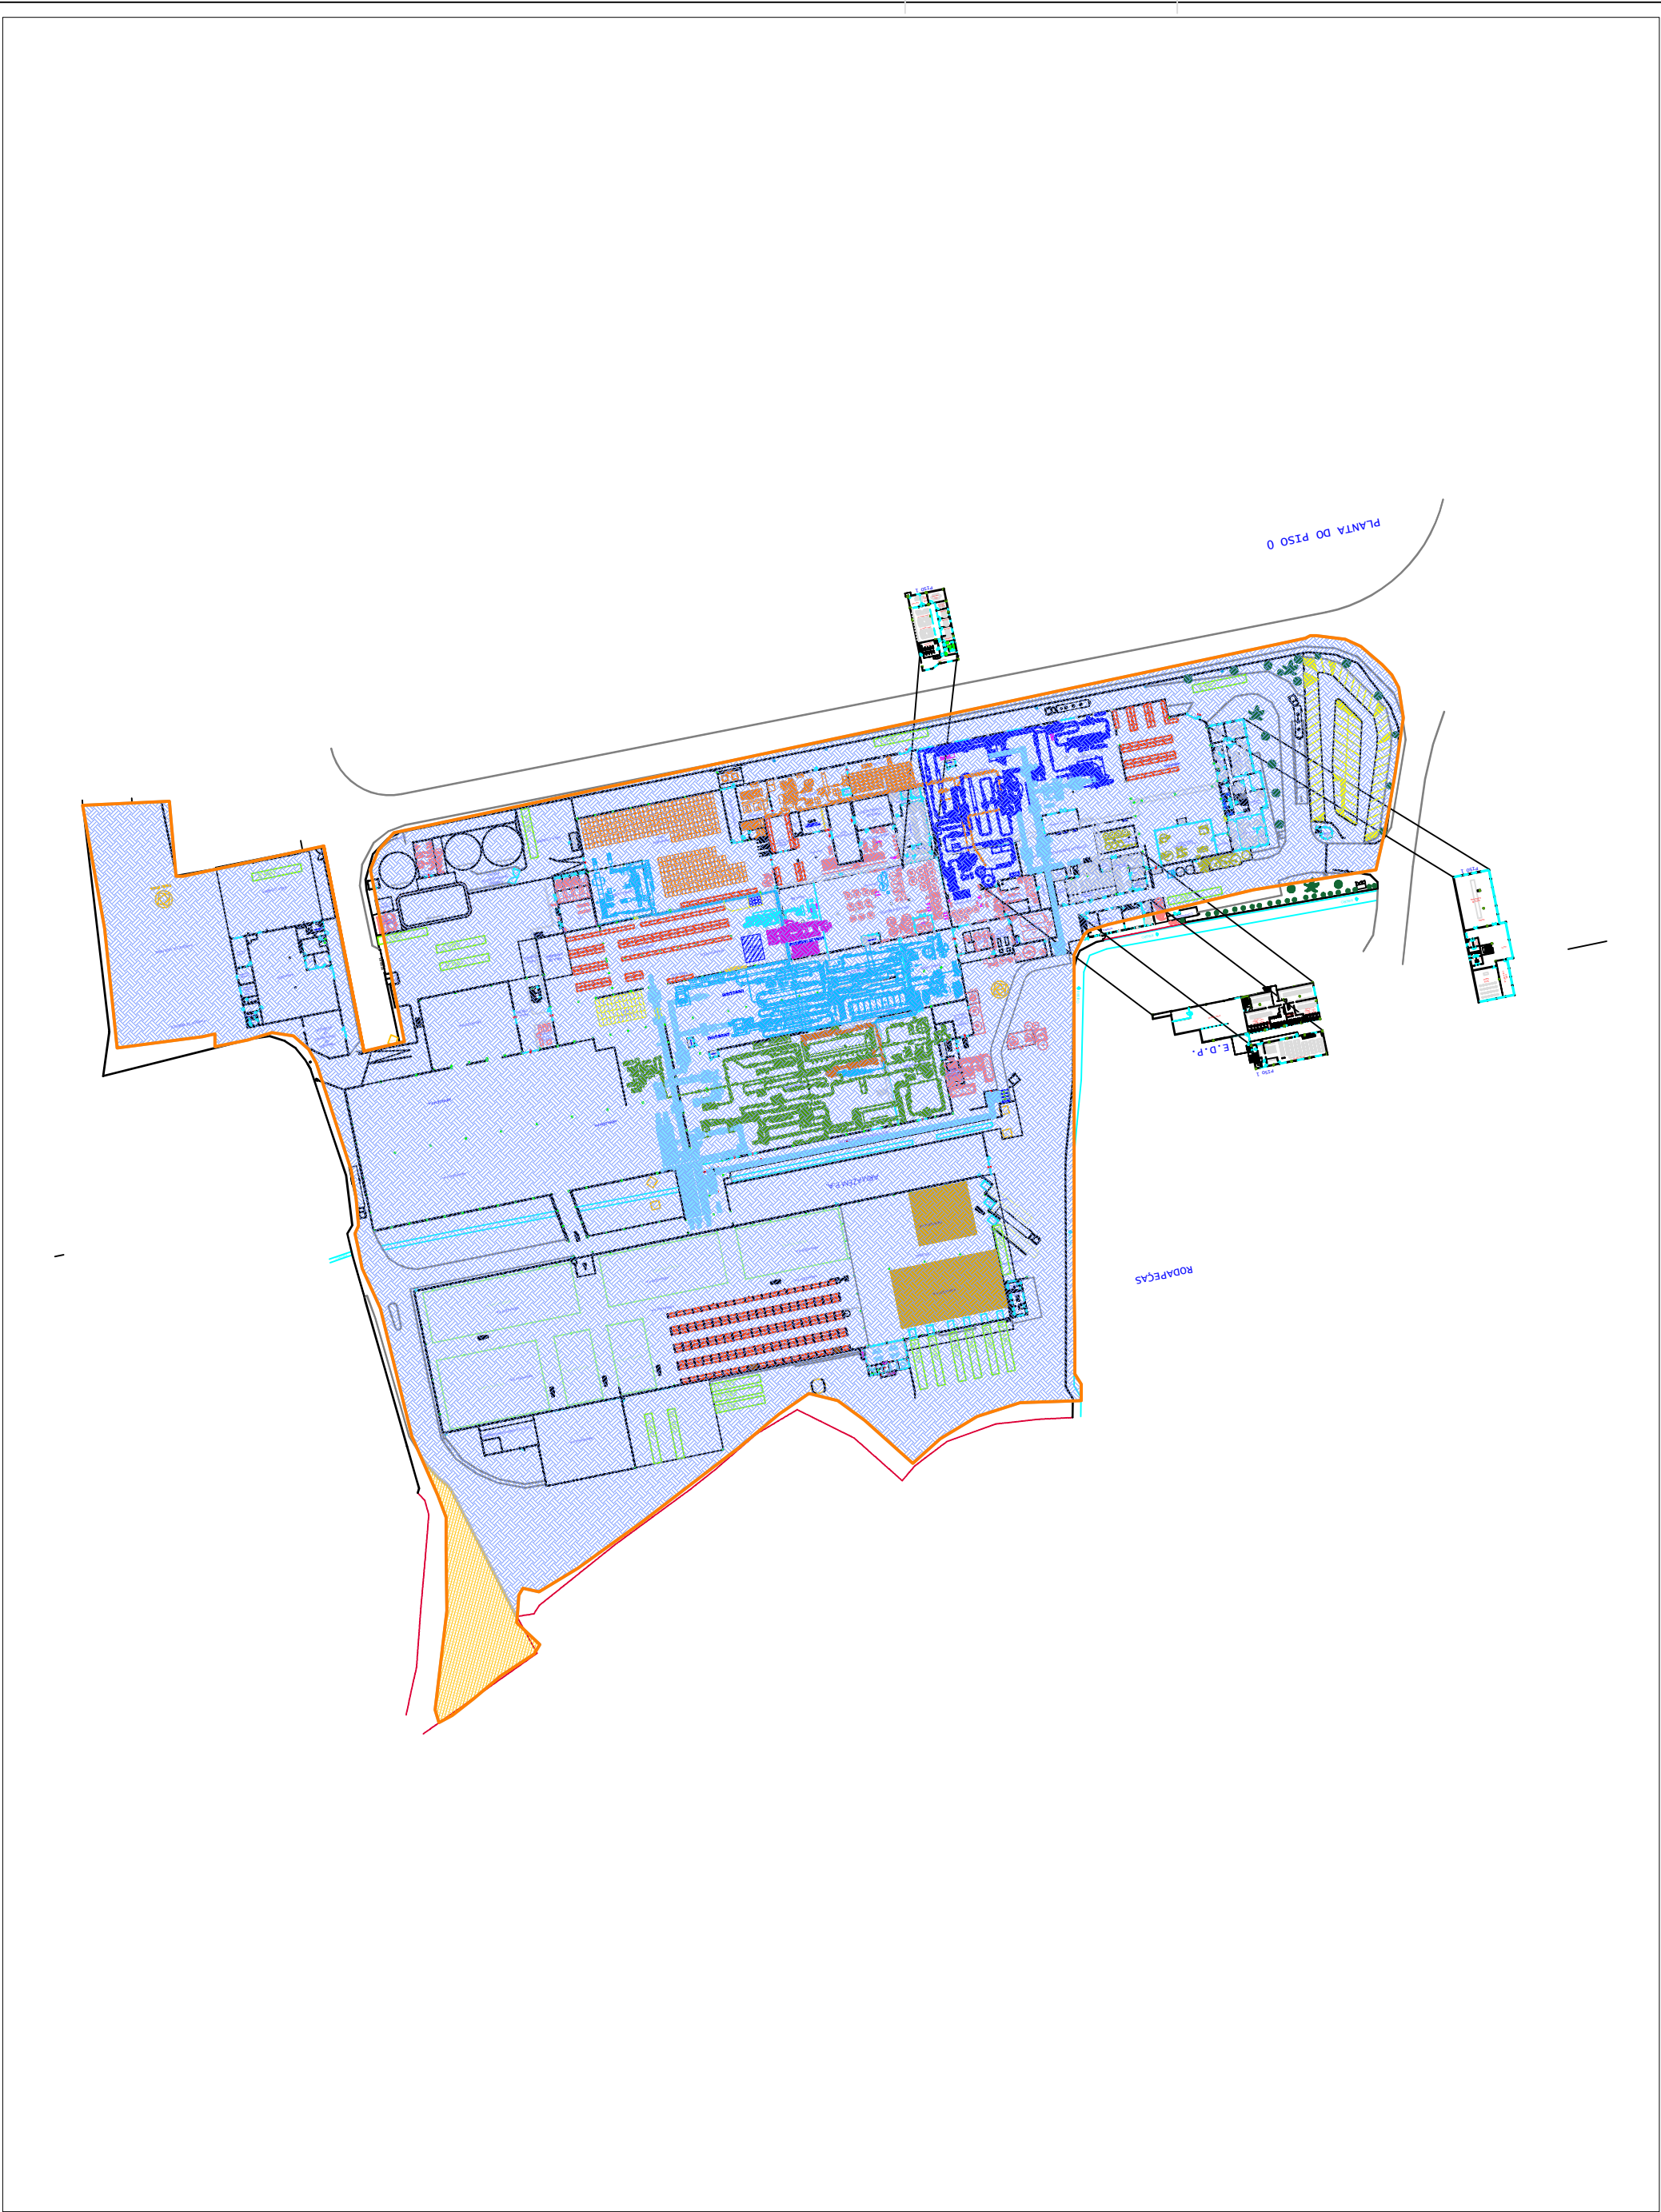

- LEGENDA
- Área de incidência de projeto
 - Ocorrências patrimoniais



Folha: 3.01

Escala: 1:2000

Coord: ETRS 89

Projeto: 1219_24	
Descritor de Património	
Estudo de Impacte Ambiental (PE)	
Alteração do layout da Fábrica Sumol + Compal (Pombal)	
Visibilidade do terreno	
Executado por: João Albergaria	03/08/2025