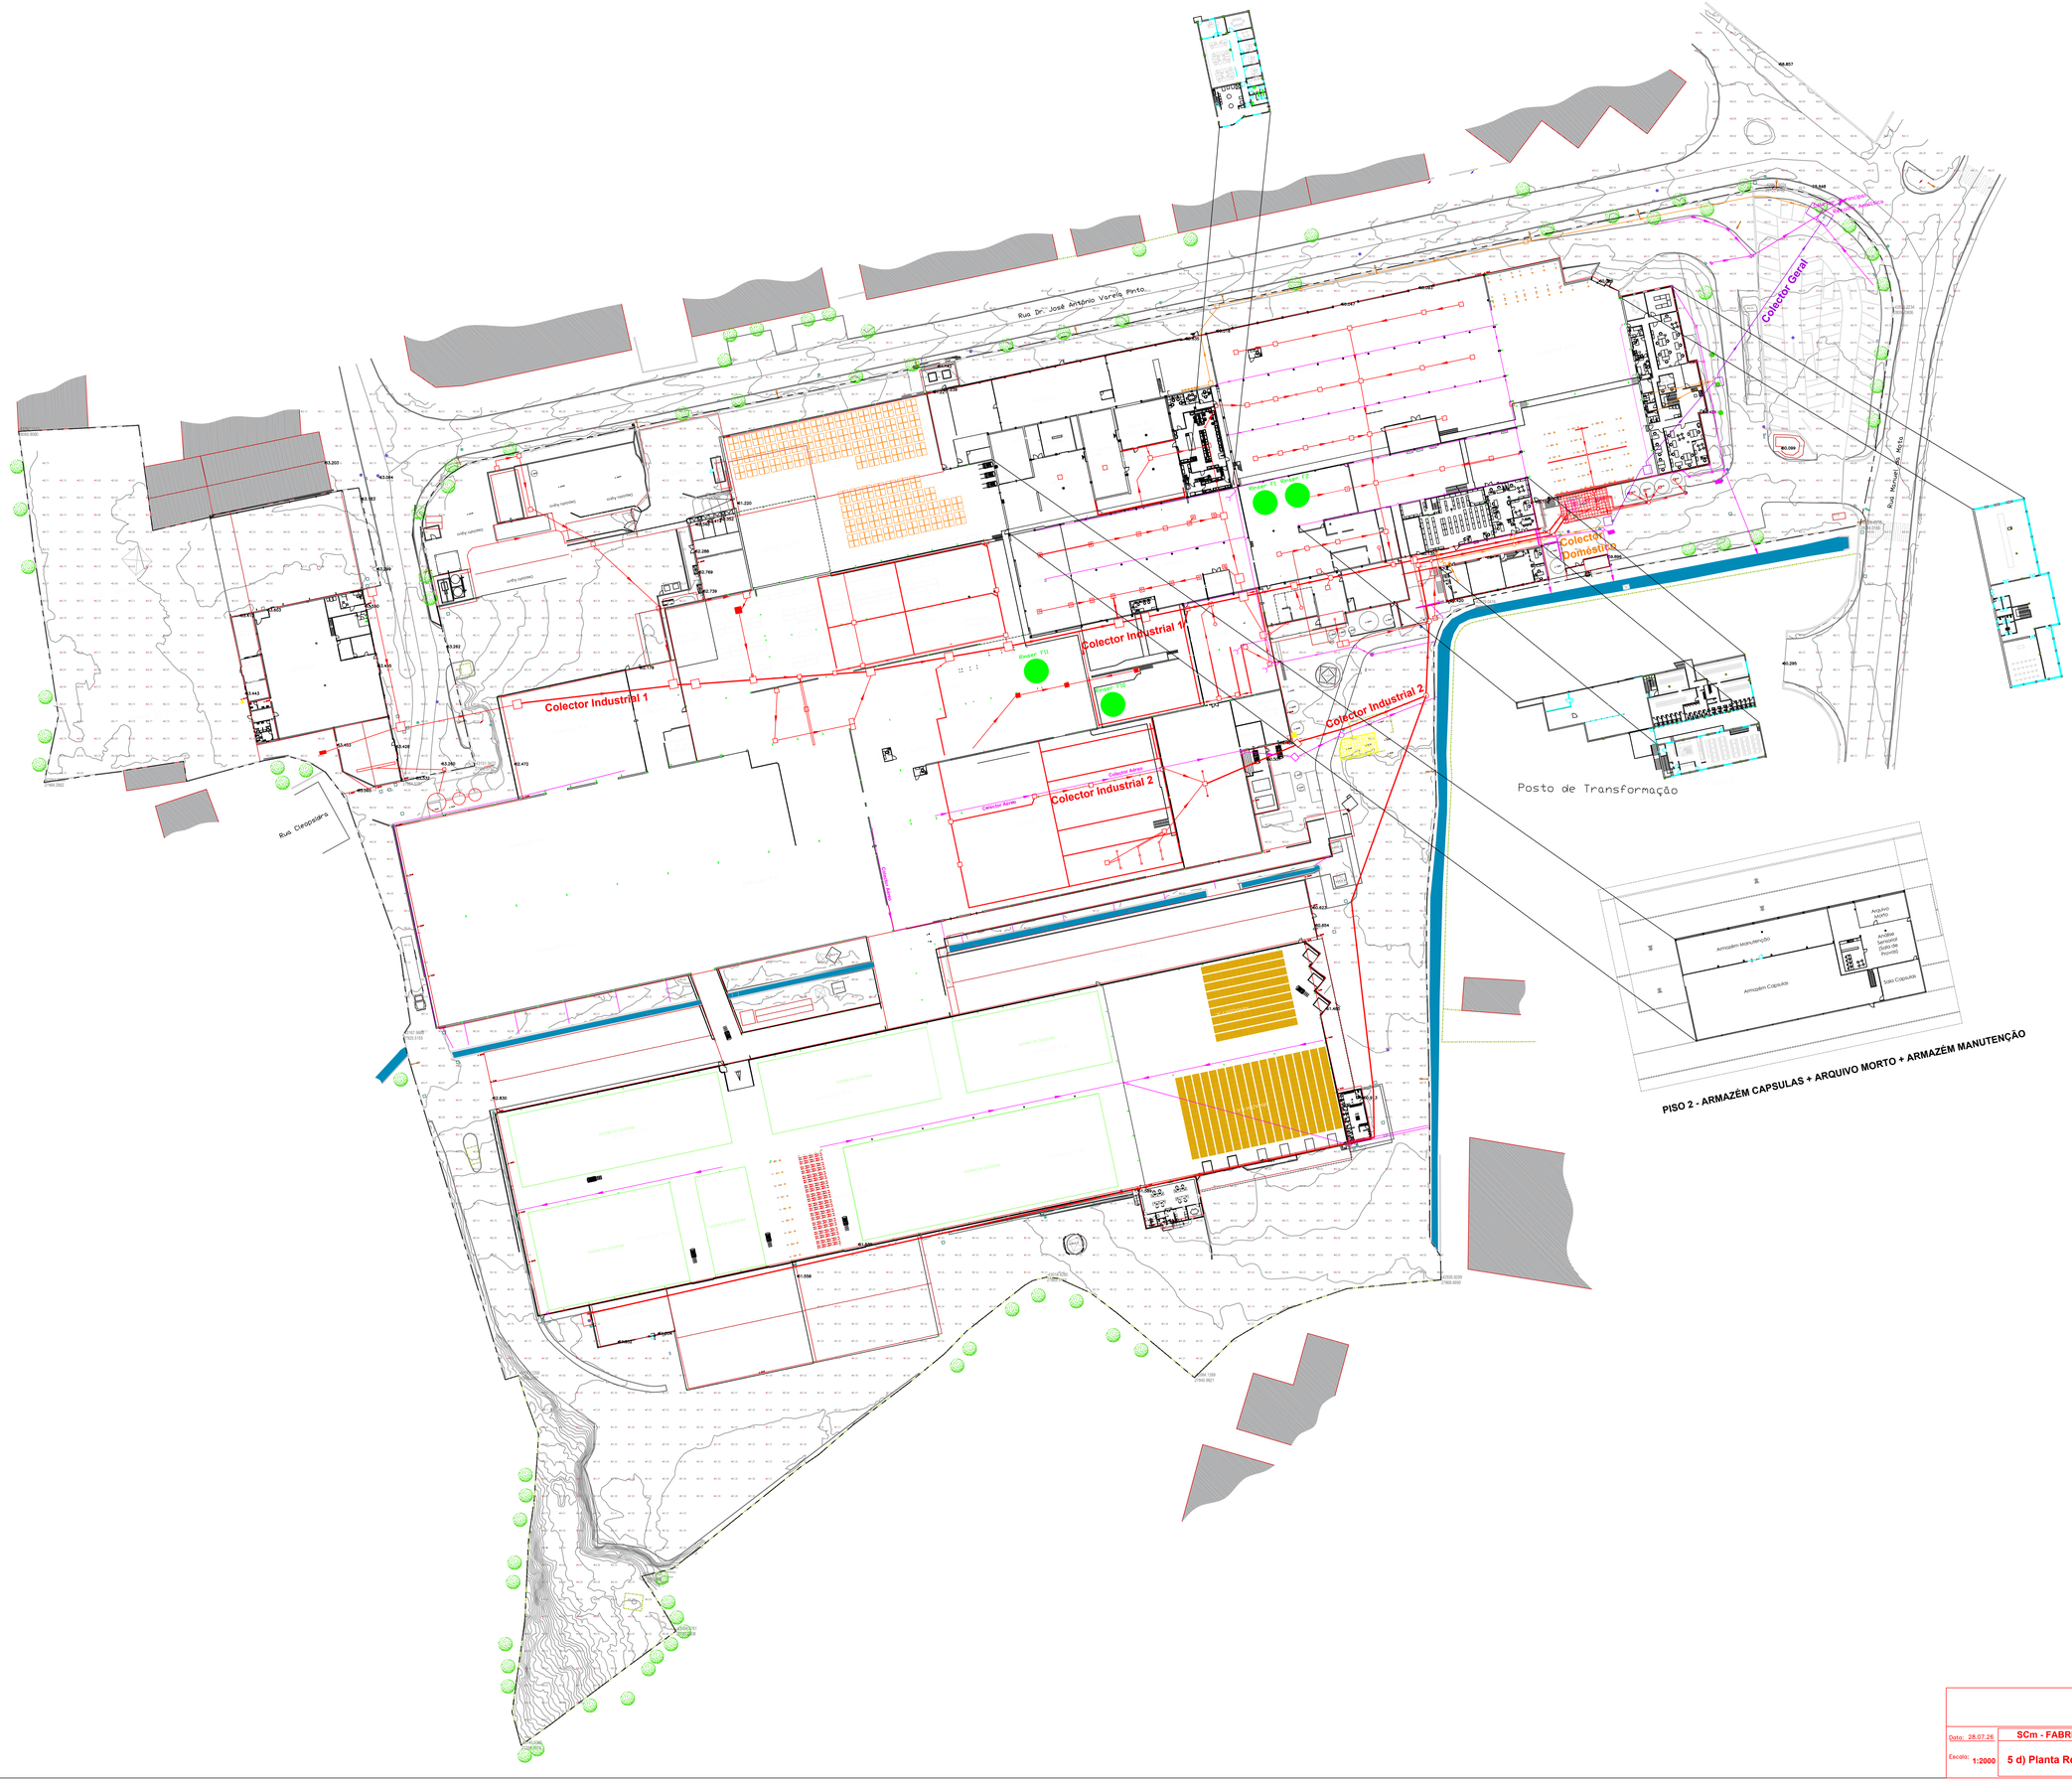

Legenda

	Areas Reutilização Rinser's
	Bacias Retenção
	Rede Drenagem Aguas Residuais

Sumol Compal

Data: 28.07.26	SCm - FABRICA POMBAL	Nº. Des. S+Cm-DFP-LAY-16
Escala: 1:2000	5 d) Planta Rede Drenagem	Data Versão 29. 07. 2026.

ESTE DESENHO É CONFIDENCIAL E NÃO PODE SER COMUNICADO A TERCEIROS SEM A NOSSA AUTORIZAÇÃO ESCRITA