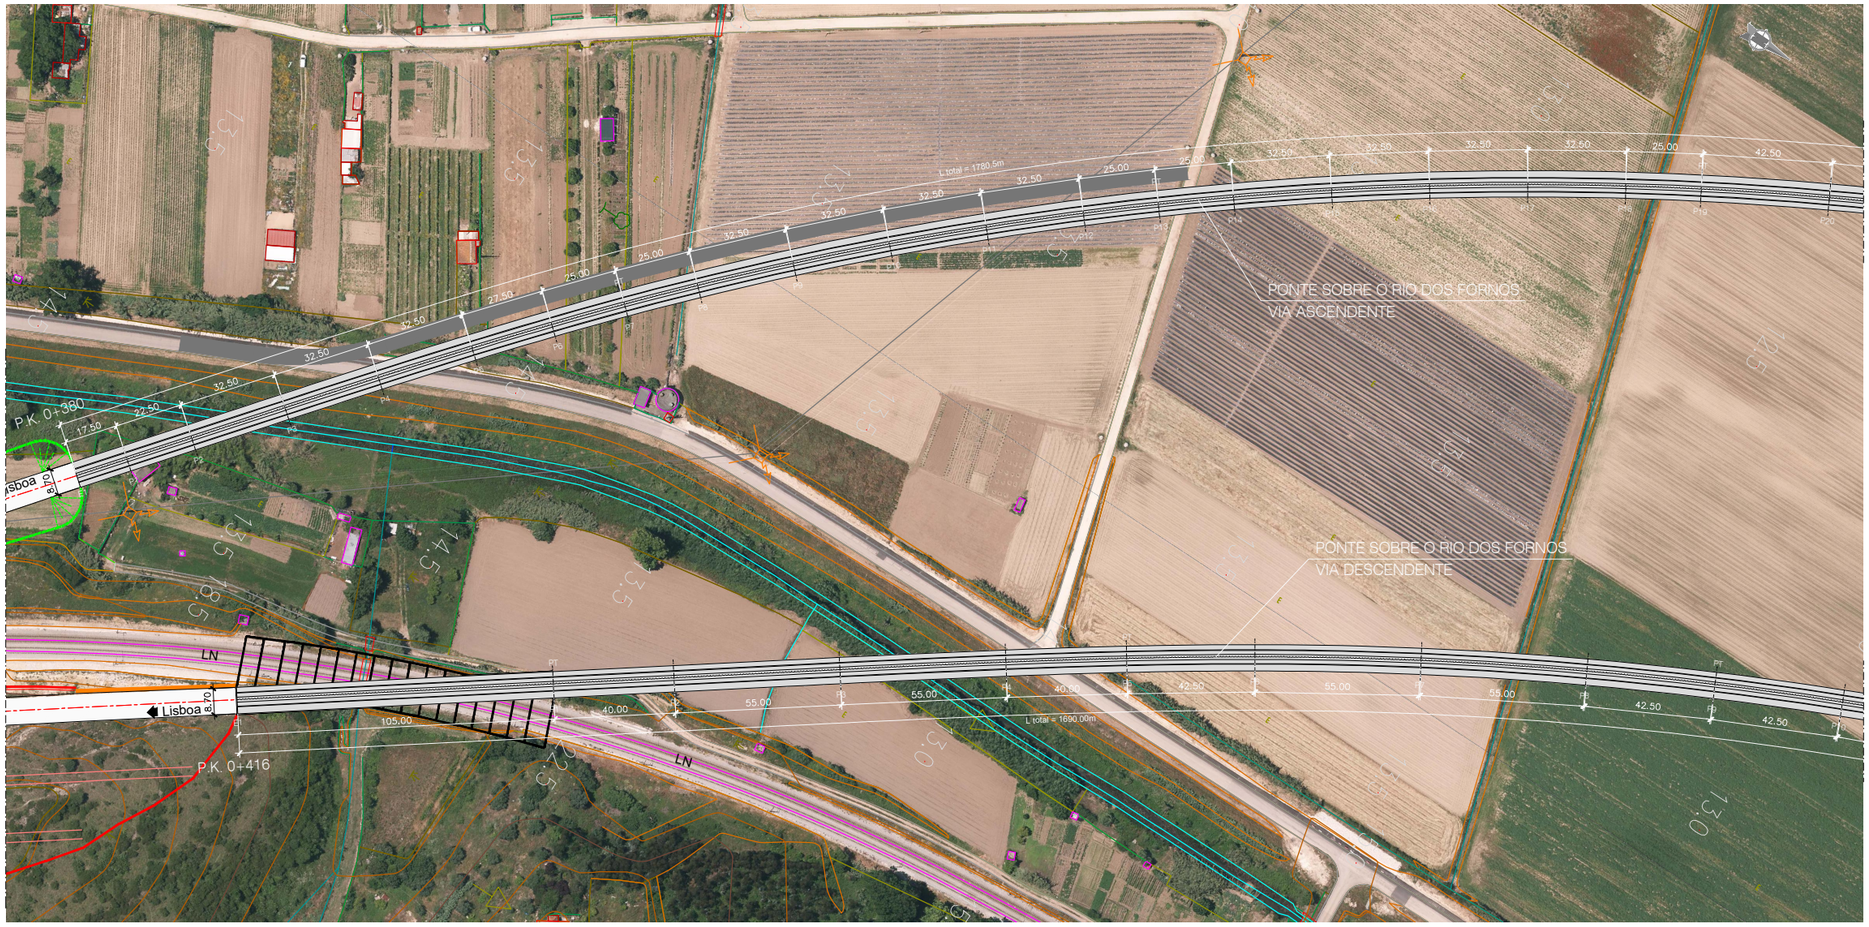

PLANTA (VD) (1/3)
PONTE SOBRE O RIO DOS FORNOS
ESCALA 1/1000

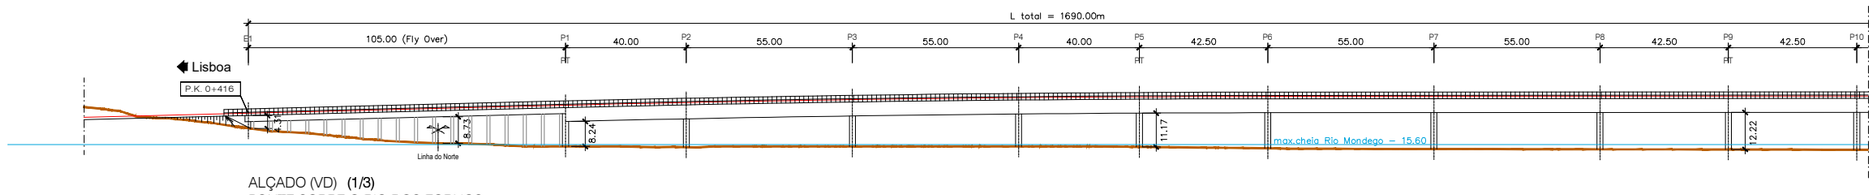

ALÇADO (VD) (1/3)
PONTE SOBRE O RIO DOS FORNOS
ESCALA 1/1000

NOTAS:

- A SOLUÇÃO ESTRUTURAL APRESENTADA TRATA-SE DE UMA SOLUÇÃO TIPO GENÉRICA PARA OBRAS COM VÃOS CORRENTES DE 60.0m.
- PT - PILAR DE TRANSIÇÃO

QUADRO DE MATERIAIS

BETÃO (NP EN206-1 / LNEC E464) — vida útil (anos) 100 — classe estrutural S6

ELEMENTO	Classe de Resistência	Classe de Exposição	Classe de Abaixamento	Máx. Dosagem de Cimento	Teor máximo de Cloretos	Relação A/C	Dmáx Agregado	Recobrimento Nominal (mm)
BETÃO DE REGULARIZAÇÃO (10.0cm)	C16/20		S3					
ESTACAS	C30/37	XC2	S3/S4	240	0.4	0.65	20mm	75
ENCONTROS								
. SAPATAS E MACIÇOS DE ENCABEÇAMENTO	C30/37	XC2	S3/S4	240	0.4	0.65	20mm	45
. EM ELEVAÇÃO	C30/37	XC4	S3/S4	280	0.4	0.60	20mm	50
. LAJE DE TRANSIÇÃO	C30/37	XC2	S3/S4	240	0.4	0.65	20mm	45
PILARES								
. SAPATAS	C35/45	XC2	S3/S4	240	0.4	0.65	20mm	45
. EM ELEVAÇÃO	C35/45	XC4	S3/S4	280	0.4	0.60	20mm	50
TABULEIRO	C40/50	XC4	S3/S4	280	0.2	0.60	20mm	55
VIGA DE BORDADURA	C30/37	XC4	S3/S4	308	0.4	0.60	12.5mm	40

ARMADURAS PARA BETÃO ARMADO E PRÉ-ESFORÇADO

AÇO EM ARMADURA PASSIVA (DL nº390/2007)	
. EM VARÃO (LNEC E460)	A500 NR SD
AÇO ESTRUTURAL (EN 10025-1) (EN 1090-2)	
. EM GUARDA CORPOS	Classe do Aço: S275 Qualidade: J0
AÇO EM CABOS DE PRÉ-ESFORÇO (LNEC E453-2002)	EN 10138-3 - Y1860 S7 15,7 (secção nominal 1.5cm2)
CLASSE DE EXECUÇÃO (NP1090-2) Classe EXC4	

2022/11/21

Infraestruturas de Portugal

Cofinanciado pela União Europeia

REV.	DESCRIÇÃO	ASS.	DATA
.	.	.	.

LINHA FERROVIÁRIA DE ALTA VELOCIDADE
ENTRE PORTO E LISBOA
LOTE B - TROÇO SOURE / AVEIRO (OIÃ)
.

	NOME:	RUB.	DATA:
PROJETOU:	.	.	.
DESENHOU:	.	.	.
VERIFICOU:	.	.	.
APROVOU:	.	.	.

Nº de Ordem no Projecto:.

ESTUDO PRÉVIO
OBRAS DE ARTE ESPECIAIS - PONTES E VIADUTOS
PONTE SOBRE O RIO DOS FORNOS (LIG. ADÉMIA EIXOS 3.1 e 3.2 - VD)
PK= 0+416 AO PK= 2+106

Nº SAP:	VERSÃO:
.	.
DESENHO Nº:	VERSÃO:
PF102B.P.02.10.00.634.00	.
Nº do Ficheiro:	ESCALAS: / FOLHA:
PF102B.P.02.10.00.634.00.dwg	As Indicadas / 01/03