1 - ENTRADA ESTACIONAMENTO

2 - CIRCULAÇÃO DE AUTOCARROS E LIGIEROS

C - TERMINAL RODOVIÁRIO

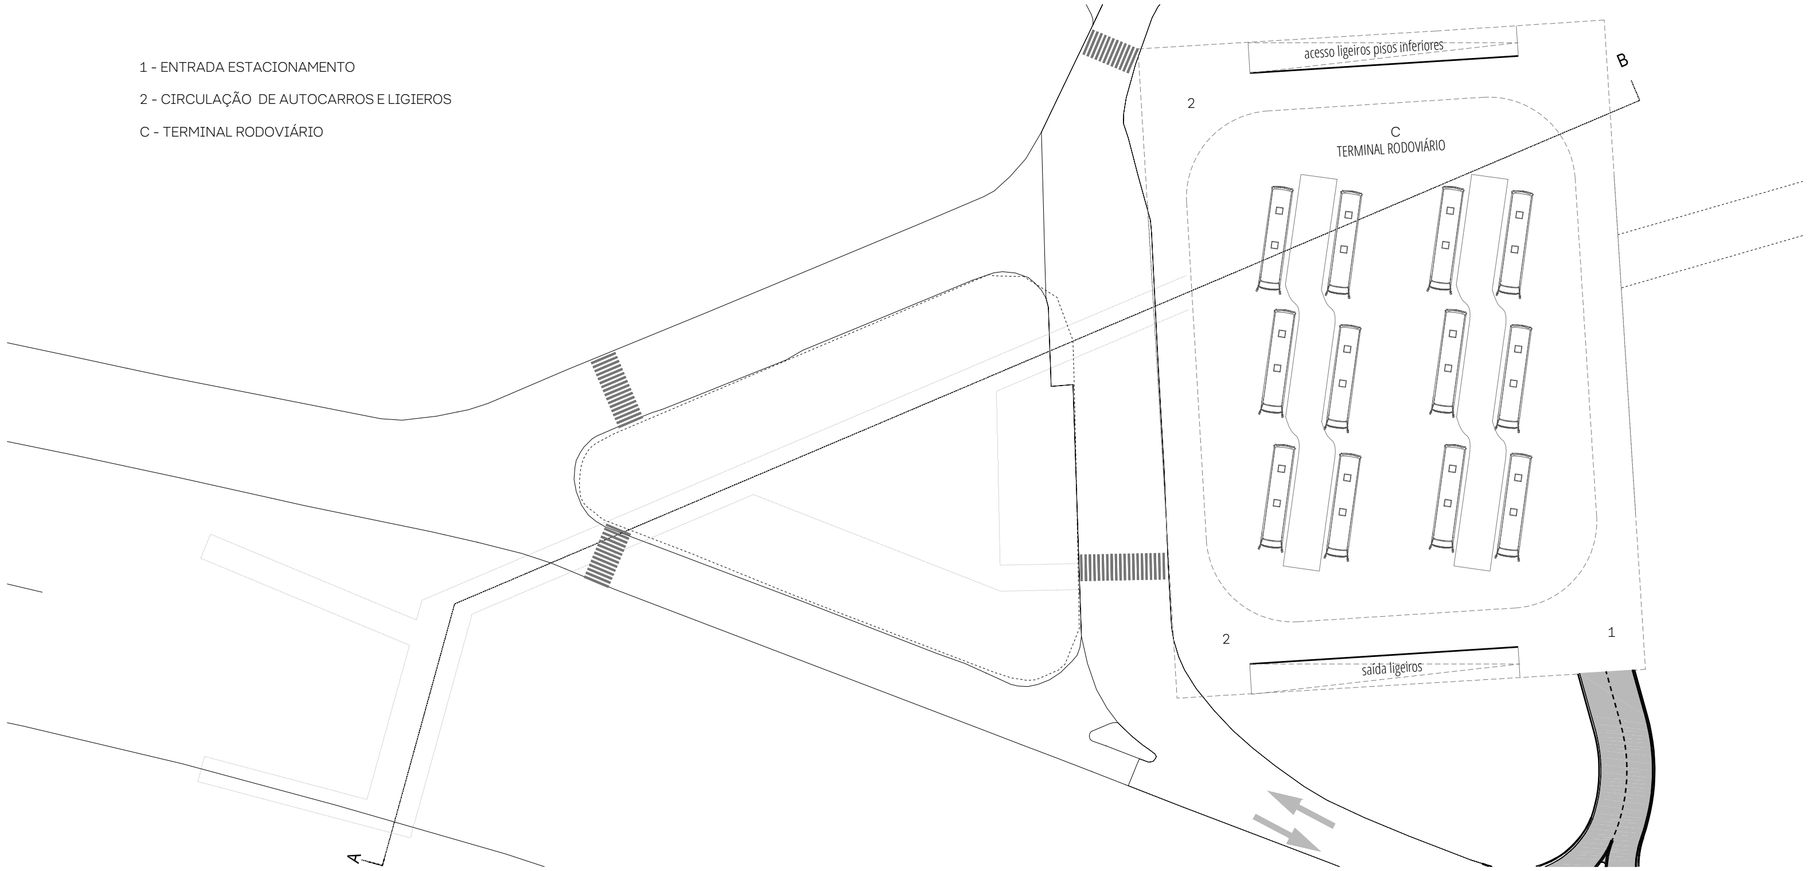

CORTE AB

Legenda / Key

N

0 2.5 5 10 15 20 25 30 35 m

CIRCULAÇÃO VIÁRIA
ESTACIONAMENTO
FAIXAS DE CIRCULAÇÃO PARTILHADA
ÁRVORES EXISTENTES
ÁRVORES PROPOSTAS
JATOS DE ÁGUA
MUROS-BANCO EM BETÃO 'IN SITU'
CIRCULAÇÃO PEDONAL / CICLOVIA
ZONAS DE ESTADIA
MANCHAS HERBÁCEO-ARBUSTIVAS
RELVADO
ESCADAS
RAMPAS
PAINÉIS SOLARES

Revisão	Descrição	Data
06. A	Apresentação de elementos de acordo com reunião técnica	2022/04/13
05. A	Resposta notificação SAI-CMO/2020/12930	2021/01/29
01. A	Resposta notificação SAI-CMO/2019/29925	2020/03/04

Proprietário / Promotor / *Owner / Promoter*

Arquitectura / Coordenação / *Architecture / Coordination*

SARAIVA+ASSOCIADOS

25 Years. We are just starting.

Proprietário / Promotor / *Owner / Promoter*

EFEITO PREVISTO LDA

Título do Projecto / *Project Title*

ANTIGAS INSTALAÇÕES DA FUNDIÇÃO DE OEIRAS

Localização / *Location*

RUA DA FUNDIÇÃO DE OEIRAS, OEIRAS, PORTUGAL

Disciplina / *Discipline*

Fase / *Stage*

Título / *Drawing Name*

ARRANJOS EXTERIORES
PROPOSTA DE VALORIZAÇÃO DA PRAÇA PAIVA COUCEIRO E SILO - ESQUEMÁTICO (PISO -1)

Colaboração / *Team*

António Meirelles, arq.to (3787/s)
Tiago Saillas, arq.to (6462/s)
Ana Carlota Horta, arq.ta (13636/s)
Otília Freire, arq.paisagista
João Santos, eng.

Código / *Code*: 8 - 1 1 1 - M I X - O E R

Ficheiro / *File*: 8-111-PIP-0113-SILO-R07A-V05

Alterado por / *Last Change*: tsaillas - 22/09/2022

Data / *Date*: JULHO 2022

Escala / *Scale*: 1:500

Número do Desenho / *Drawing number*: A R Q . P I P . 0 . 0 1 1 . 4 . 0 7 . A

Disciplina / Fase / Grupo / Numero / Folha

Revisão / *Rev.*: C.Int.

Autor do Projecto: Miguel Saraiva, arq.to (5500/s)

Este desenho é propriedade intelectual dos seus autores, não podendo, sem prévia autorização ser reproduzido ou usado para qualquer fim a não ser o aqui indicado.
Este desenho foi desenvolvido com versões do software AUTOCAD® devidamente licenciadas de acordo com o "Contrato de Licença de Software Autodesk" da Autodesk, Inc.®

ISO A2