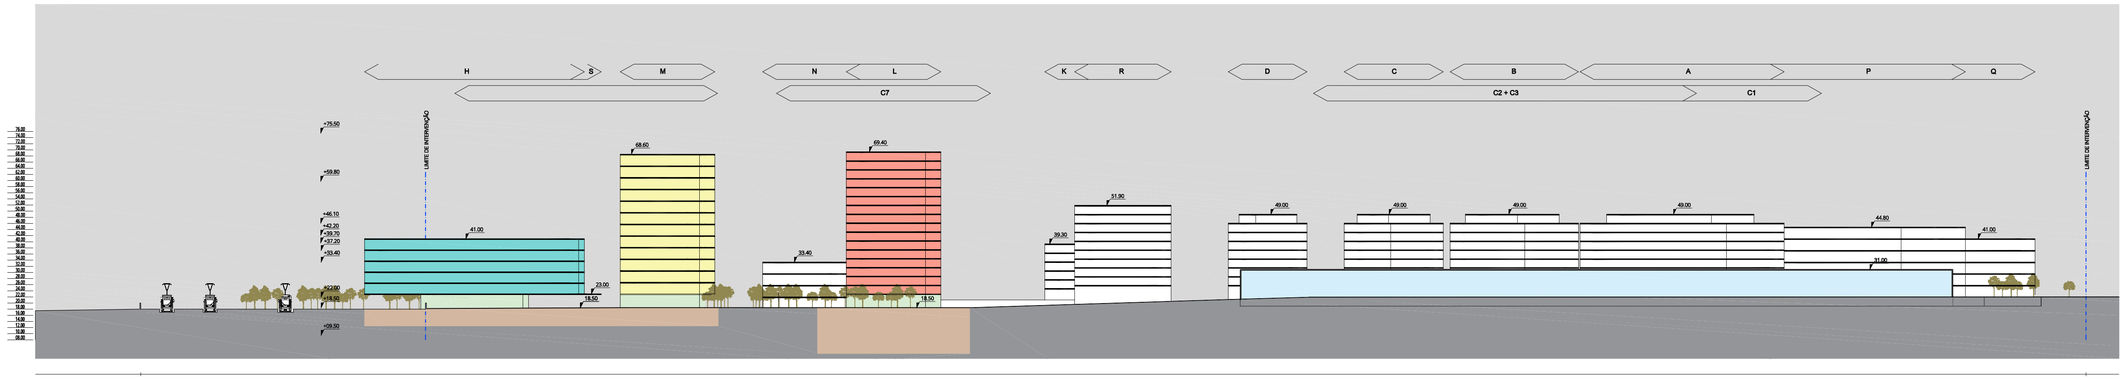

Legenda *Key*

0 5 10 20 30 40 50 60 70 m

Revisão	Descrição	Data
06. A	Apresentação de elementos de acordo com reunião técnica	2022/04/13
05. A	Resposta notificação SAI-CM0/2020/12930	2021/01/29
01. A	Resposta notificação SAI-CM0/2019/29925	2020/03/04

Proprietário / Promotor *Owner / Promoter*

Arquitectura / Coordenação *Architecture / Coordination*

SARAIVA+ASSOCIADOS

25 Years. We are just starting.

Proprietário / Promotor *Owner / Promoter*

EFEITO PREVISTO LDA

Título do Projecto *Project Title*

ANTIGAS INSTALAÇÕES DA FUNDIÇÃO DE OEIRAS

Localização *Location*

RUA DA FUNDIÇÃO DE OEIRAS, OEIRAS, PORTUGAL

Disciplina *Discipline*

Fase *Stage*

Título *Drawing Name*

PERFIL EE´

Colaboração *Team*

António Mimoldas, arq.to (3787A)
Tiago Salias, arq.to (5401A)
Ana Carlota Horta, arq.to (3283B)A
Otília Freire, arq.paisagista
João Santos, eng.

Código *Code*: 8 - 1 1 1 - M I X - O E R

Ficheiro *File*: 8-111-PIP-0120_0180-FF-ROTA-V02

Alterado por *Last Change*: shorta - 29/07/2022

Data *Date*: JULHO 2022

Escala *Scale*: 1:1000

Número do Desenho *Drawing number*: A R Q P I P _ 0 1 6 0 0 7 A

Disciplina Fase Grupo Número Folha Revisão *Rev.* C. Int.

Autor do Projecto: Miguel Saraiva, arq.to (5500/s)

Este desenho é propriedade intelectual dos seus autores, não podendo, sem prévia autorização ser reproduzido no todo ou em qualquer fim ou não ser a qual destinado.
Este desenho foi desenvolvido com recurso ao software AUTOCAD® devidamente licenciado de acordo com o "Contrato de Licença de Software Autodesk" da Autodesk, Inc.®

ISO A1