




CORTE B - B

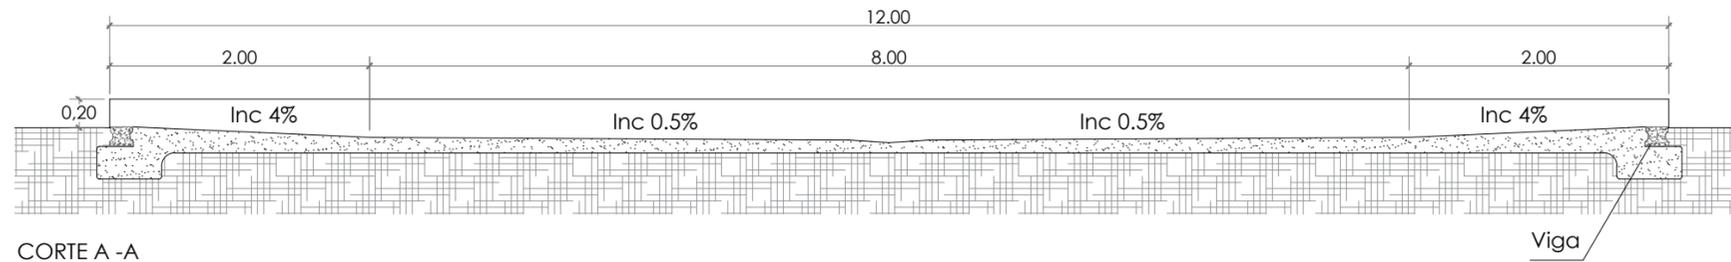

CORTE A - A

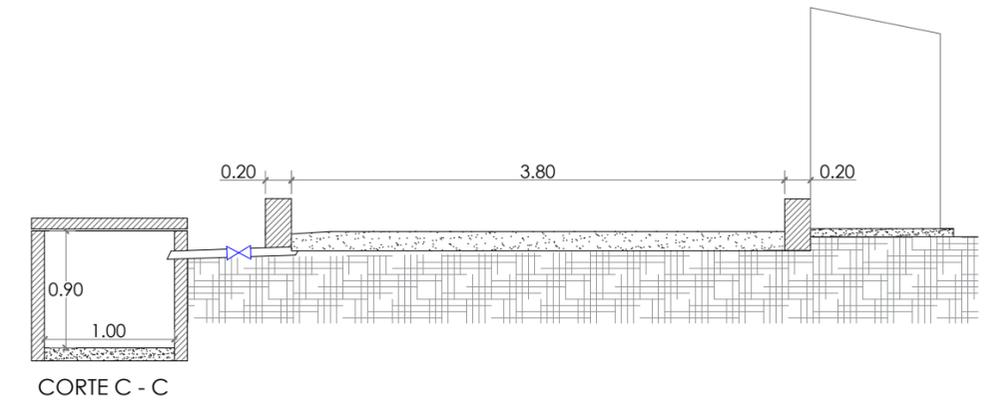

CORTE C - C

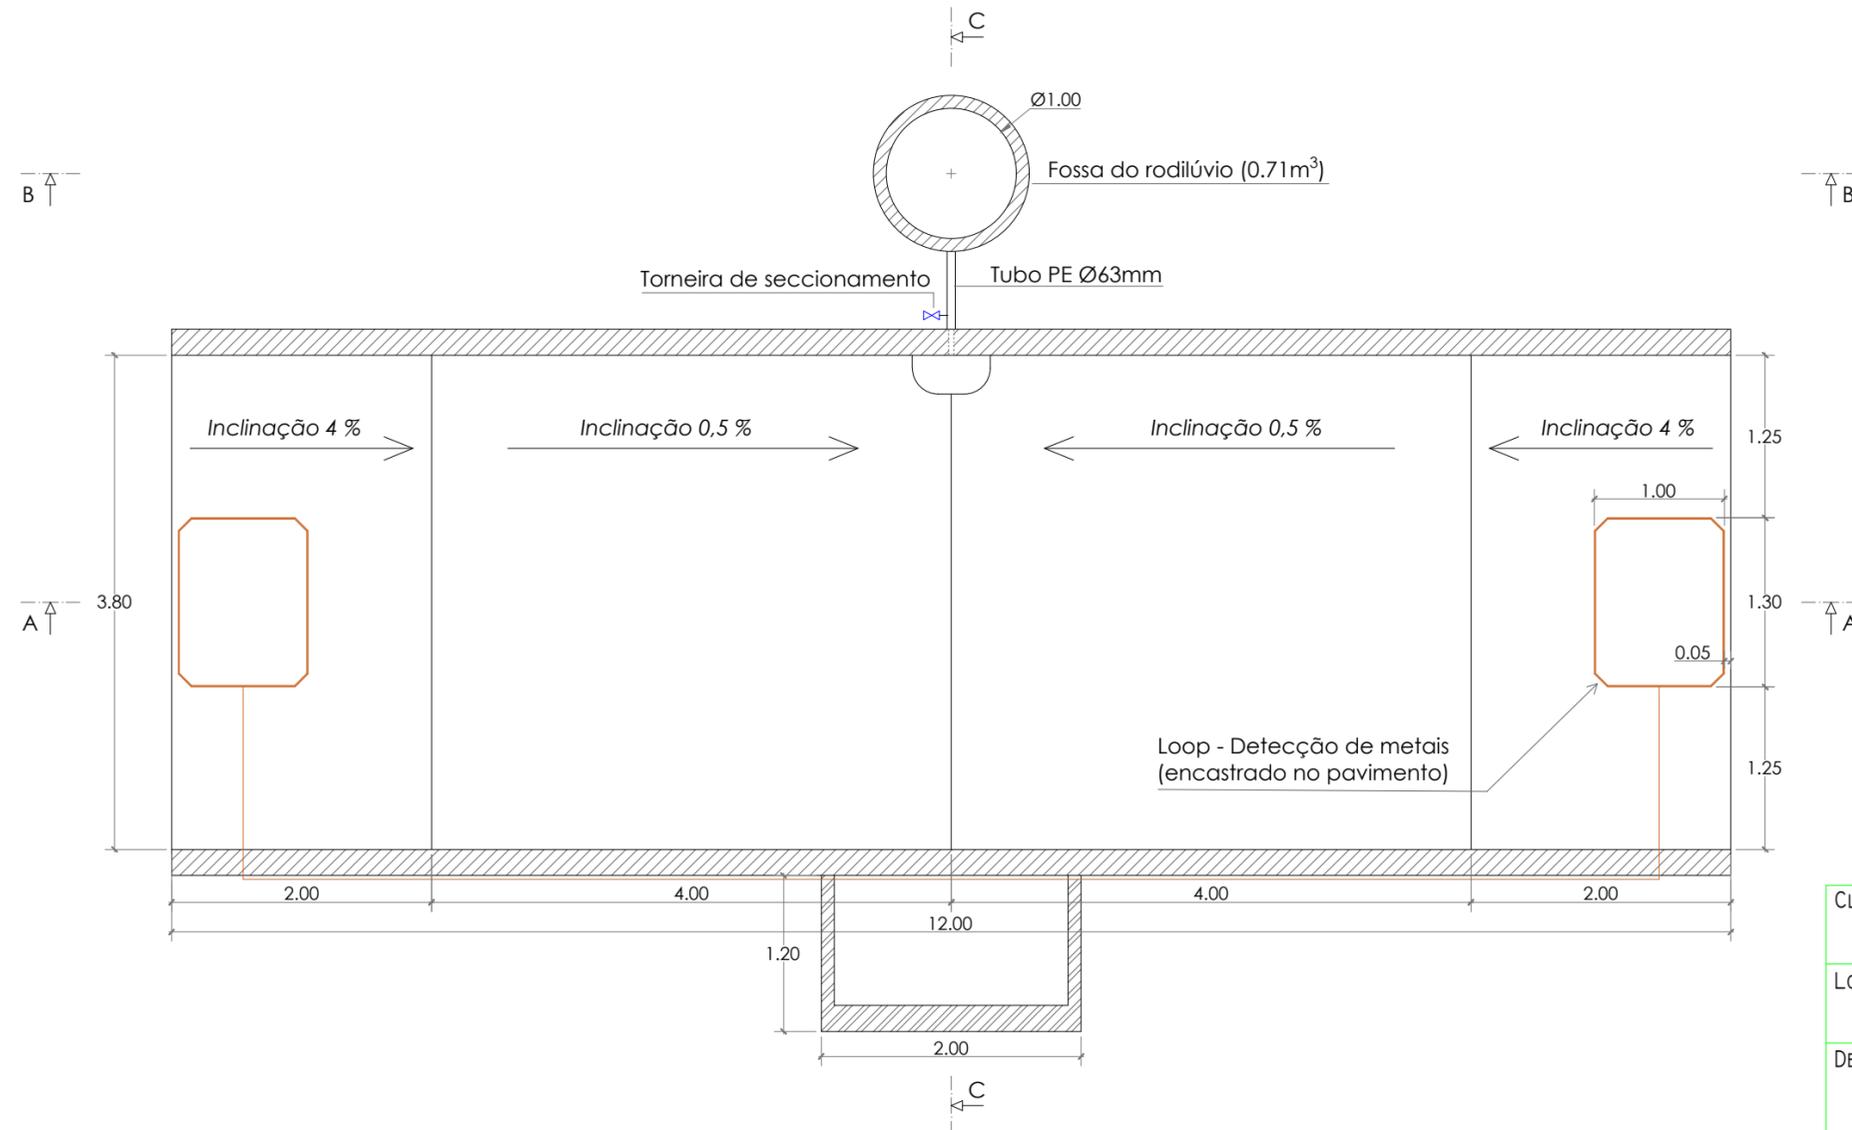

Fossa do rodilúvio

Volume útil - **0,55 m³**

Volume total - **0,71 m³**

CLIENTE: LAVROGADOS, LDA.	DATA 13/05/2024	RÚBRICA		TOLERÂNCIA: 0,01 MM
LOCALIZAÇÃO: PÊRO NEGRO	PROJETOU 13/05/2024	VERIFICOU 13/05/2024		
DESIGNAÇÃO: ARCO DE DESINFECÇÃO	REVISÃO: #1	IMPRESSÃO: 13/05/2024		
ARQUIVO:				