



Alçado 1/200

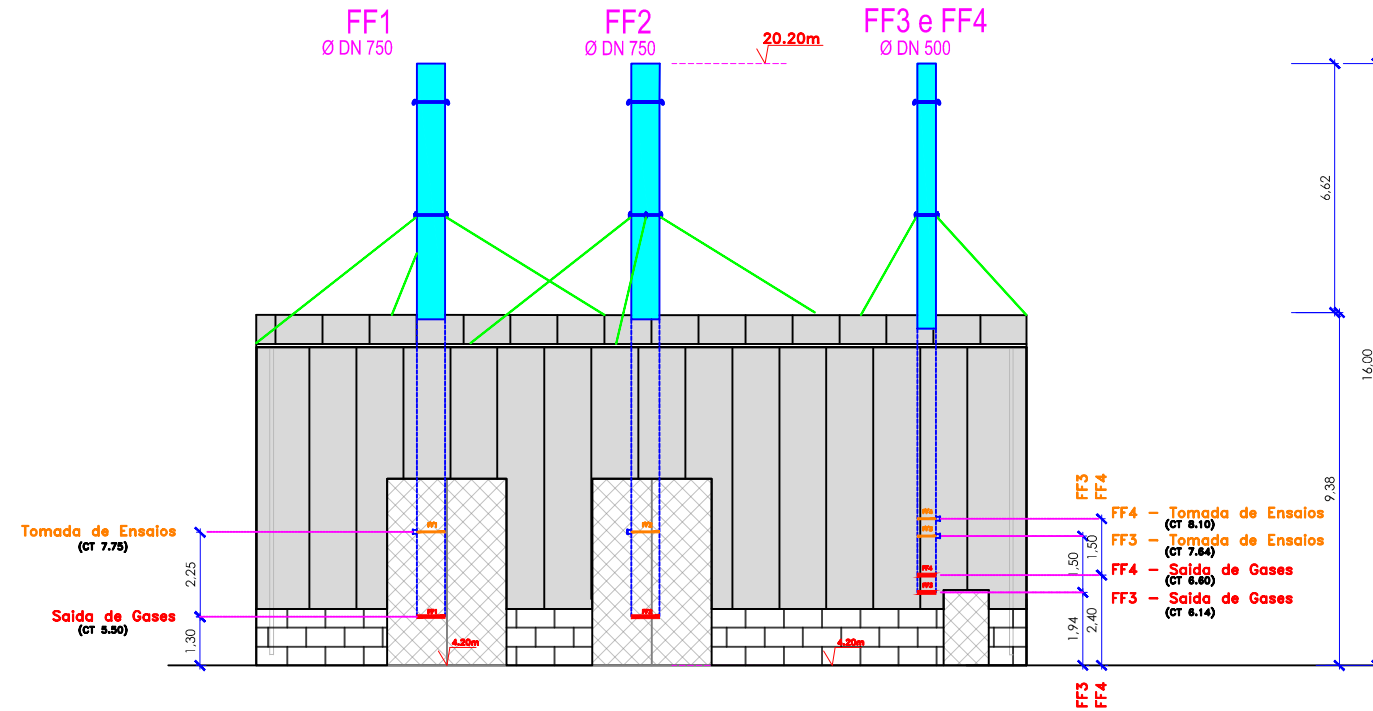

Alçado 1/200

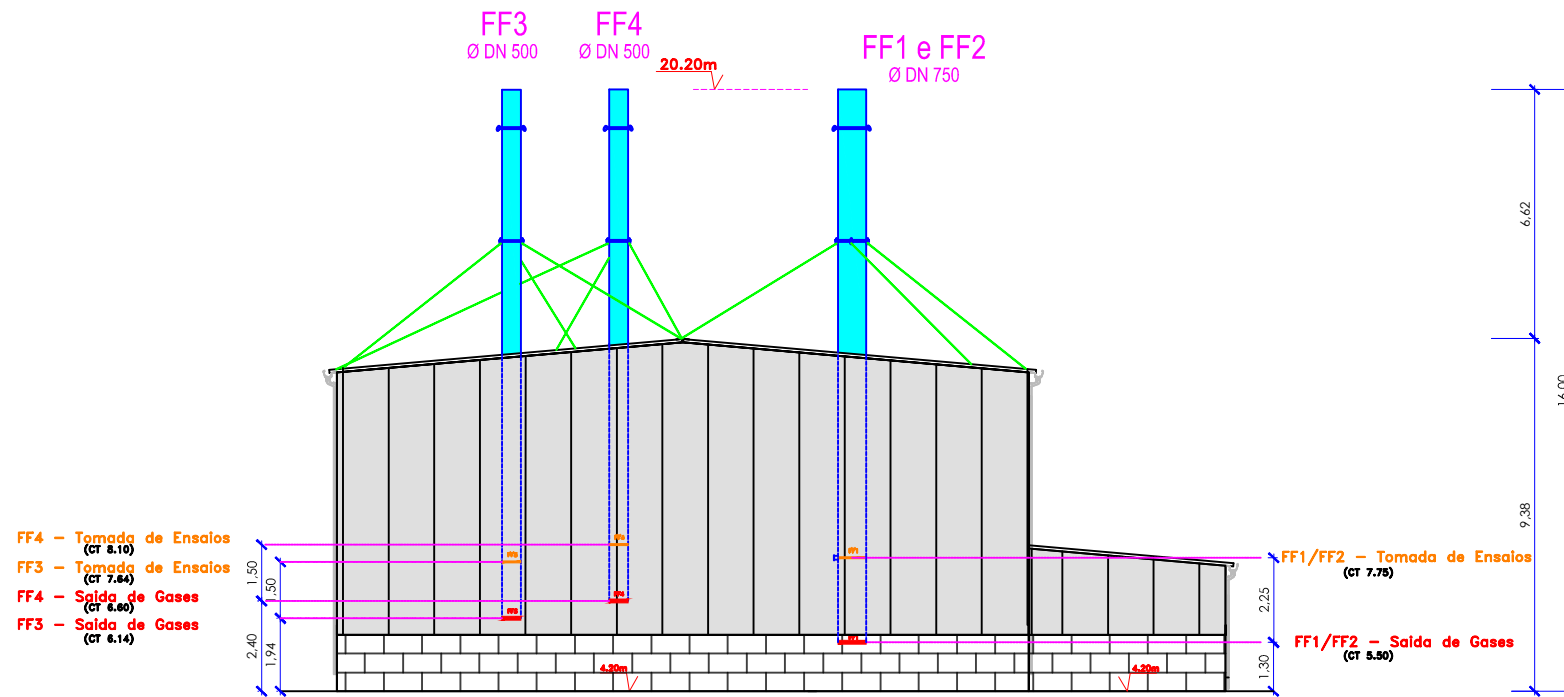

Cliente



Requerente

BioAdvance

Localização

Porto da Figueira da Foz

Designação

EDF. das Caldeiras

Saídas de Gases e Tomada de Ensaio

Área



Tm: 913 419 313 Email: geopatente@gmail.com www.geopatente.pt

Técnico Responsável

Sérgio Daniel Pereira Alves
Cédula Profissional ANT n.º 2525

Desenhado por

Geopatente, Lda.

Escala

1/200

Data

Março 2023

Escala

Gráfica:



Sistema de Coordenadas:

ETRS89/TM06 - Projecção Transversa de Mercator
- Elipsóide GRS80 (PT TM06/ETSR89).

Datum Vertical: Marégrafo de Cascais

Projeto

Ficheiro

Edifício das Caldeiras_Alçados