


Base Cartográfica:

Sistema de Coordenadas: Projeção de Gauss, Elipsóide de Hayford, Datum 73 (Melriça)

Datum Altimétrico - Marégrafo de Cascais

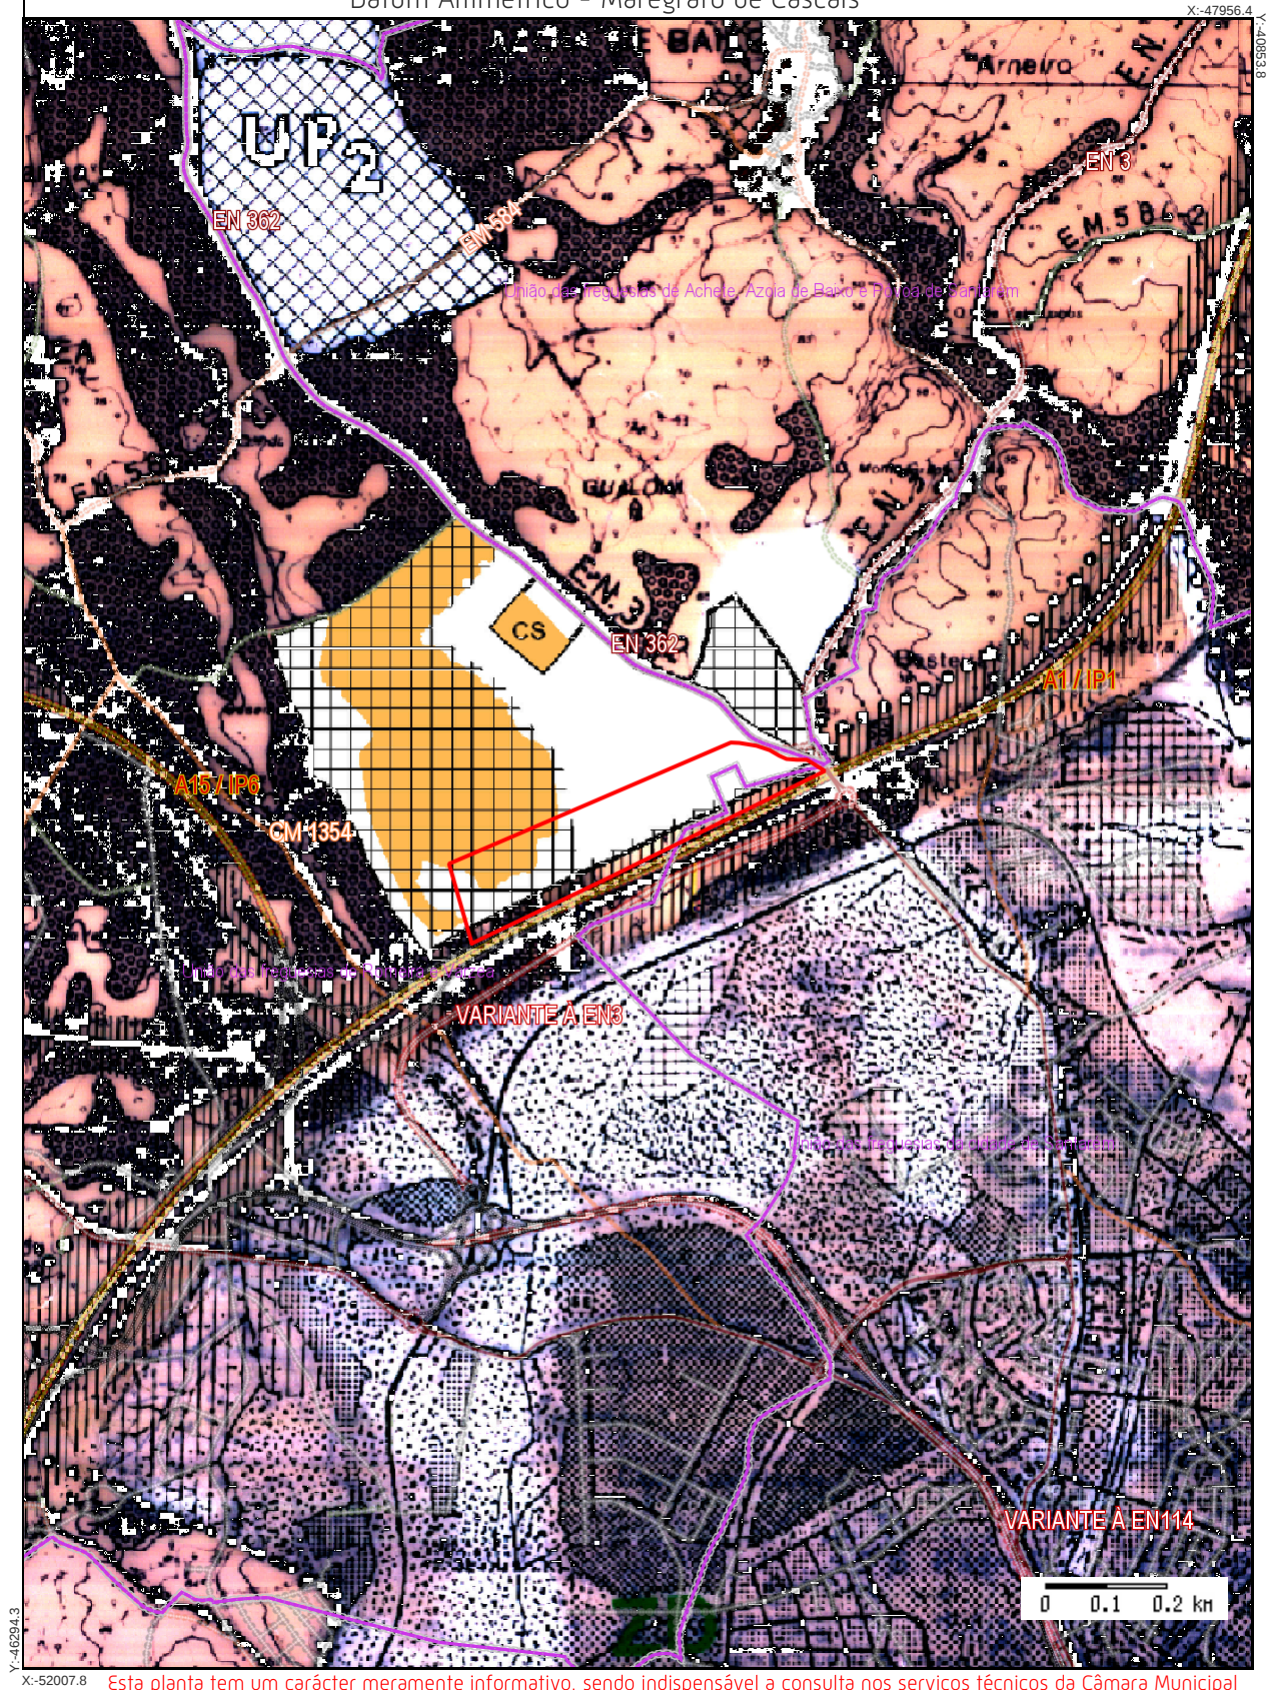

Y=46294.3
X=52007.8

Esta planta tem um carácter meramente informativo, sendo indispensável a consulta nos serviços técnicos da Câmara Municipal




CÂMARA MUNICIPAL
MUNICÍPIO DE SANTARÉM

PDM - Planta de Ordenamento

Escala: 1/25000

Data: 06/05/2019

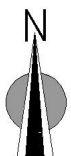

• PDM - Ordenamento (raster)

-Ordenamento Concelho//Ordenamento Concelho Sul

