


FF5

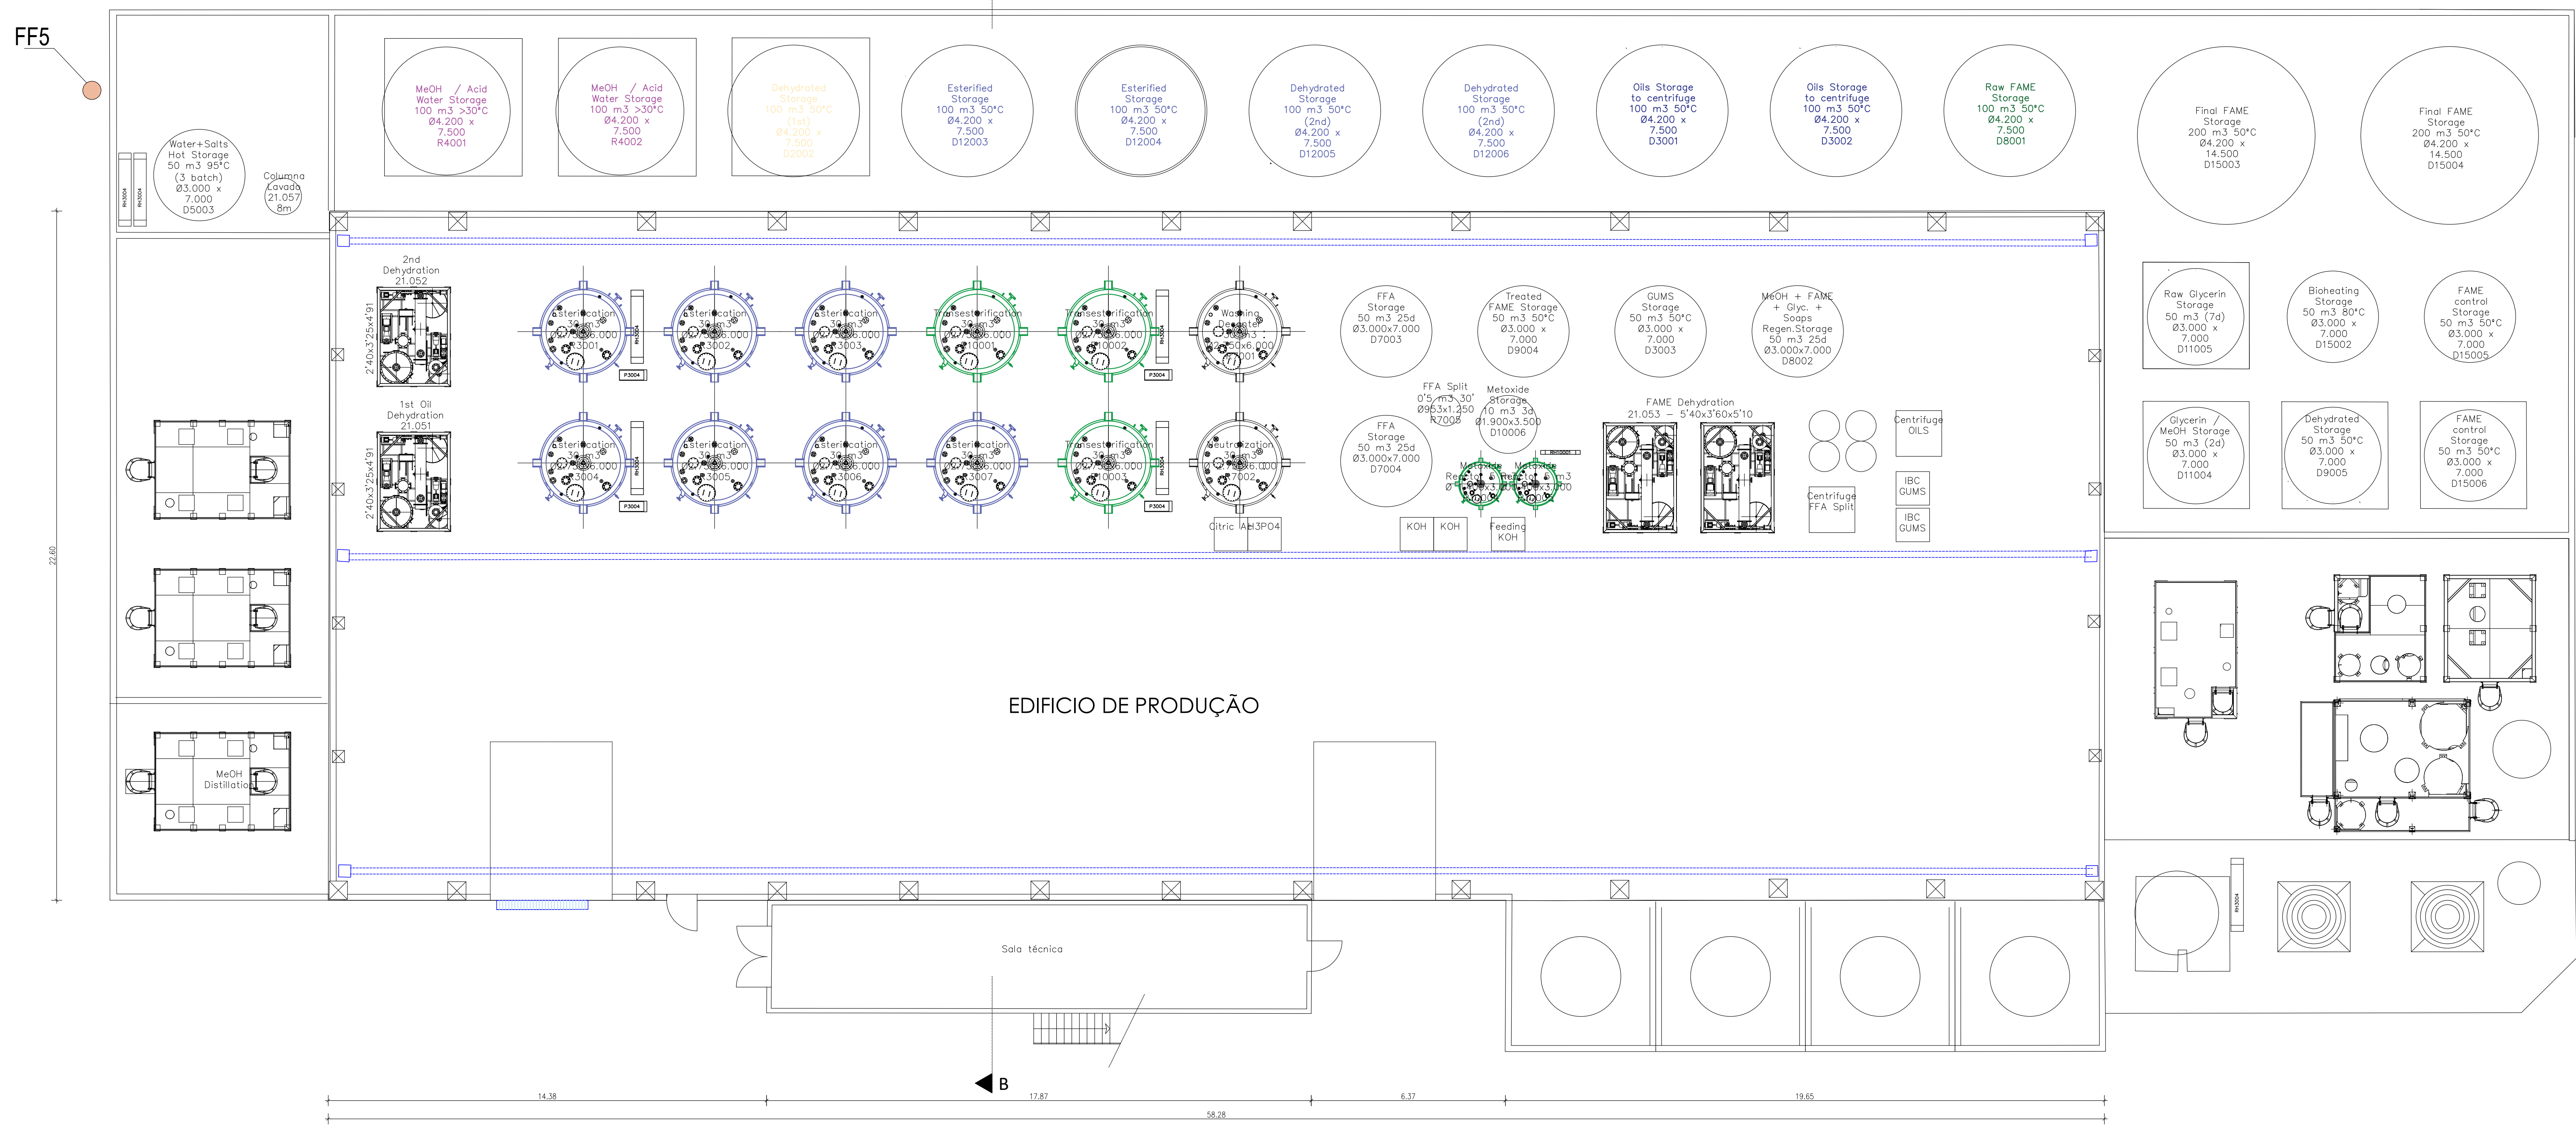


planta DO RÉS DO CHÃO

AREA DE IMPLANTAÇÃO = 1.480,00 m2

FF5

FF5

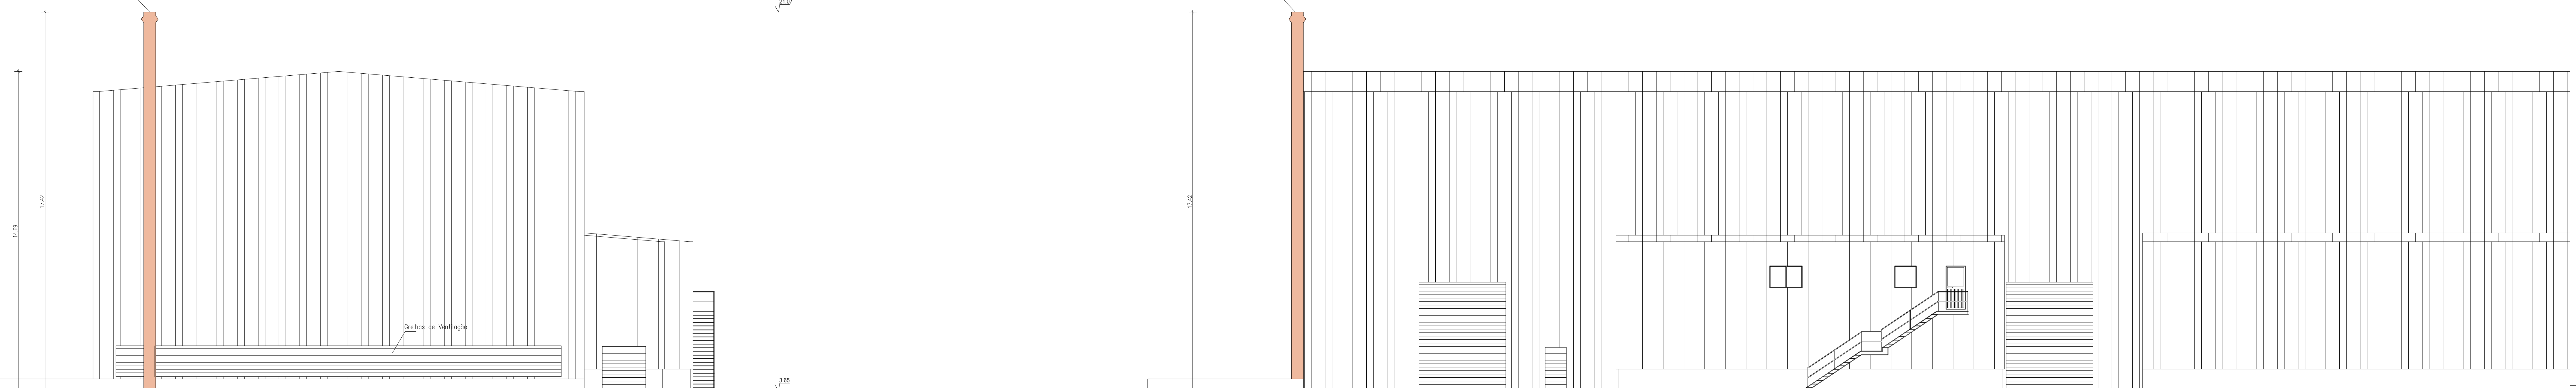

ALÇADO NASCENTE


ALÇADO SUL

[illegible]


Technical drawing of a building facade elevation. The drawing shows a section of a building with a sloped roof. A vertical chimney, labeled FF6, is located on the roof. The drawing includes dimensions: a vertical dimension of 2.58 from the roofline to the top of the chimney, a horizontal dimension of 1.00 from the chimney to the right edge of the roof, and a vertical dimension of 9.95 from the ground level to the top of the roof. The roof slope is indicated by a line with a vertical dimension of 13.66 and a horizontal dimension of 3.80. The facade features several windows: a large window on the left, a smaller window in the center, and a window on the right. A door is located on the left side of the facade. The drawing is a technical representation of a building's exterior, showing the relationship between the roof, chimney, and facade elements.

ÁREA de IMPLANTAÇÃO = 390.00 m2


EDIFÍCIO DA OFICINA MECÂNICA

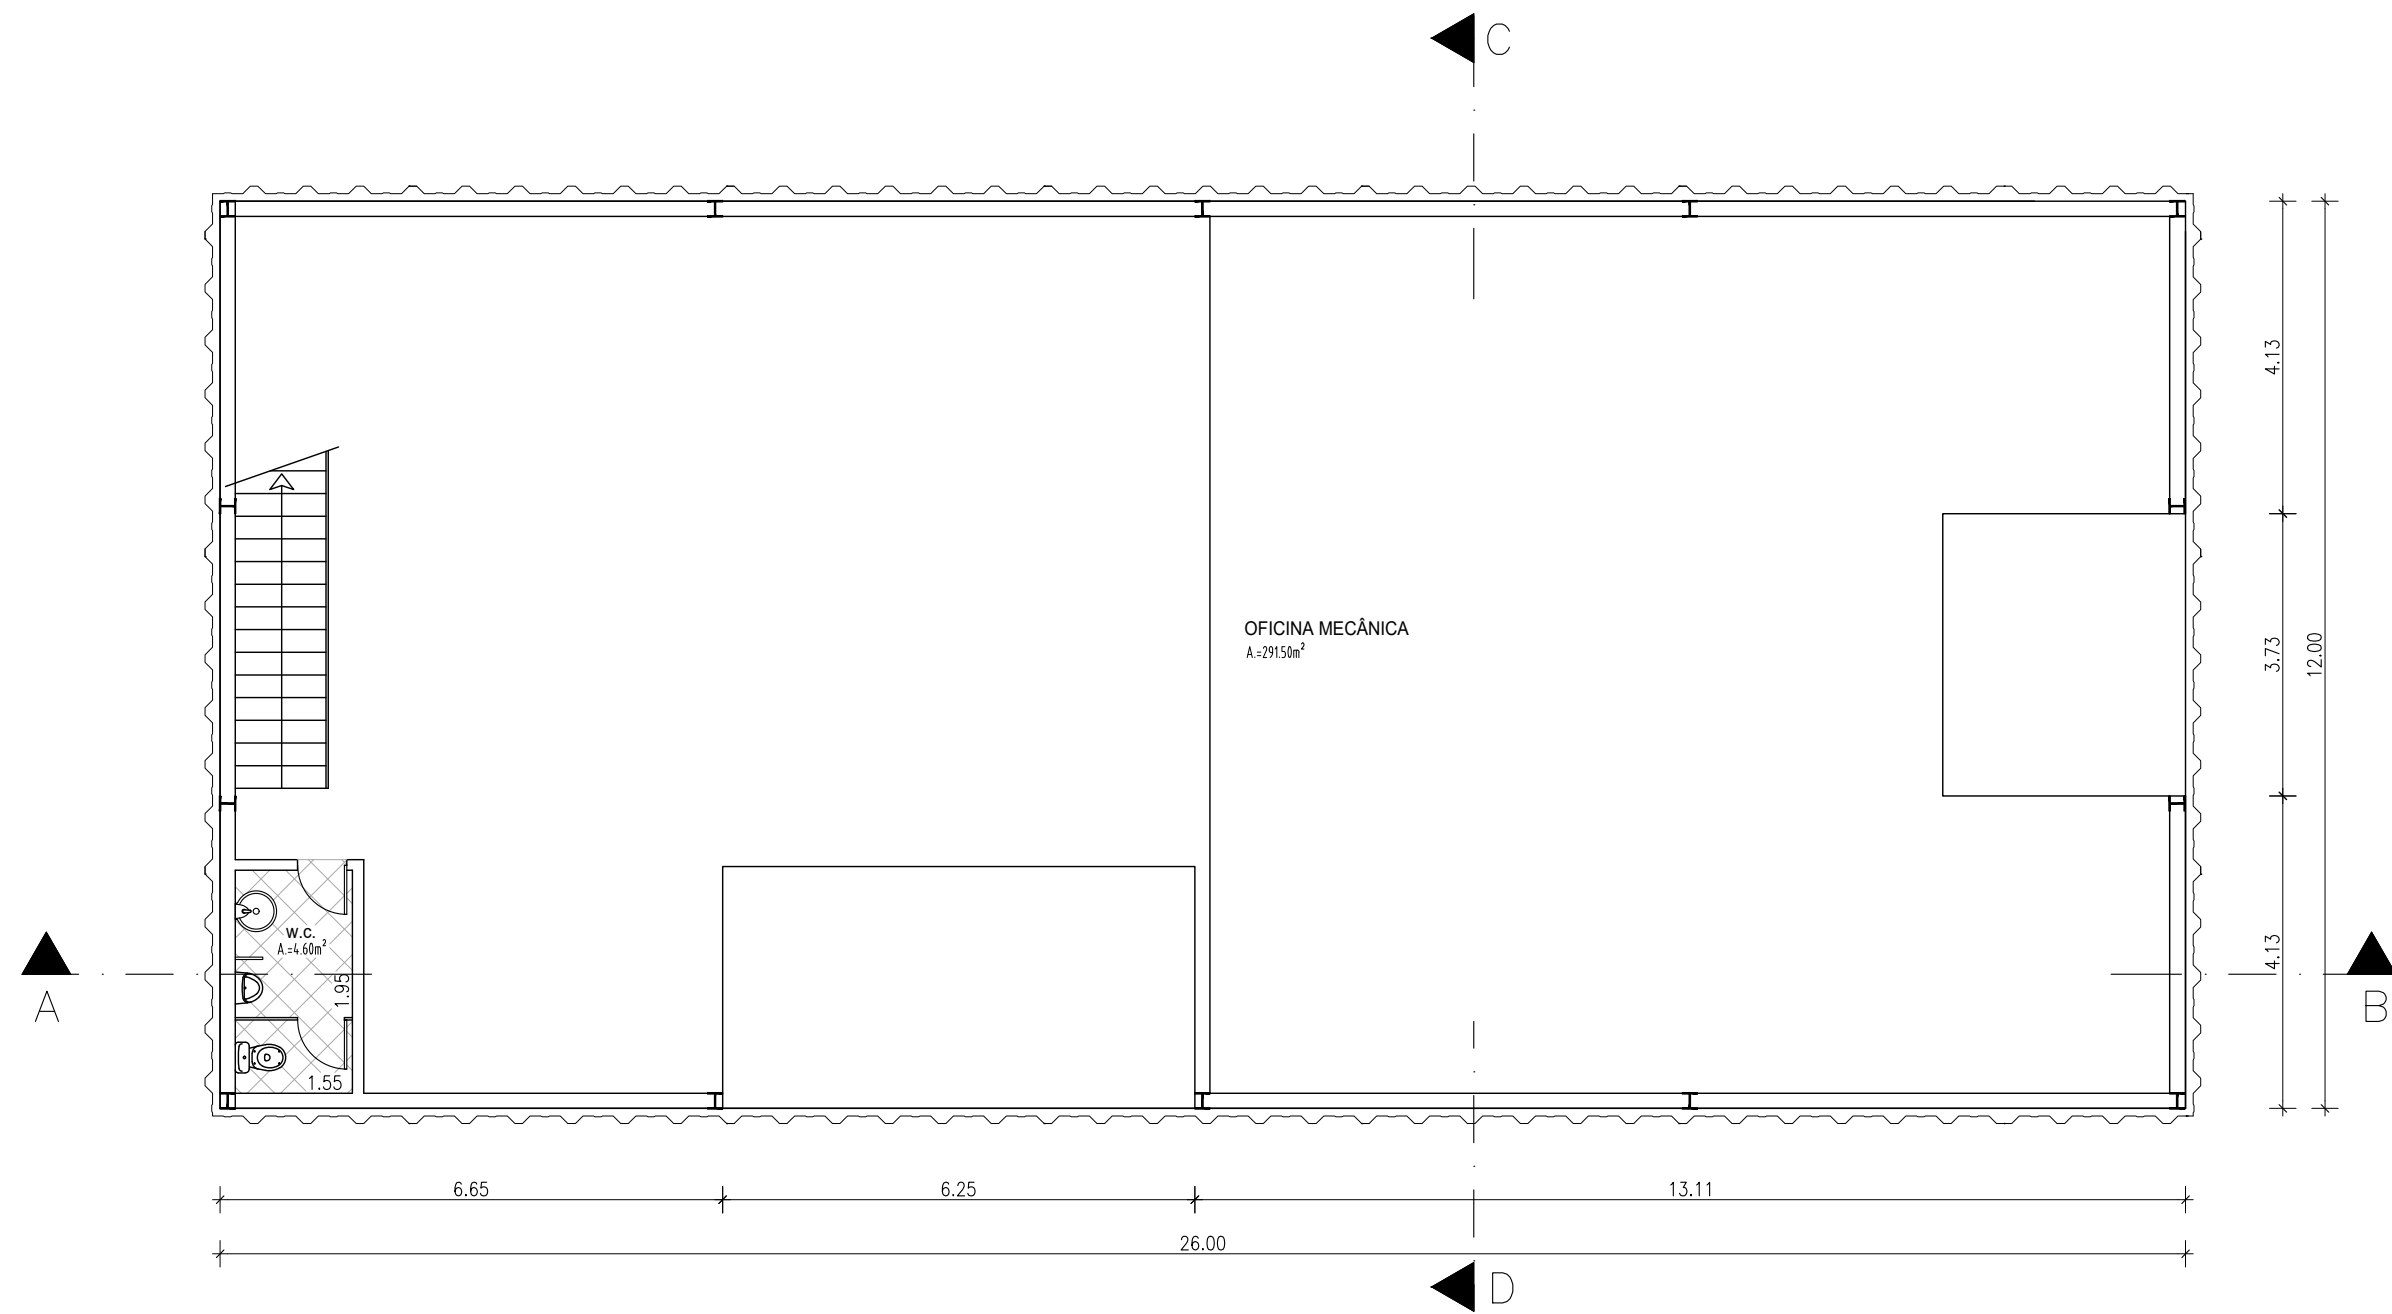


planta DO RÉS DO CHÃO

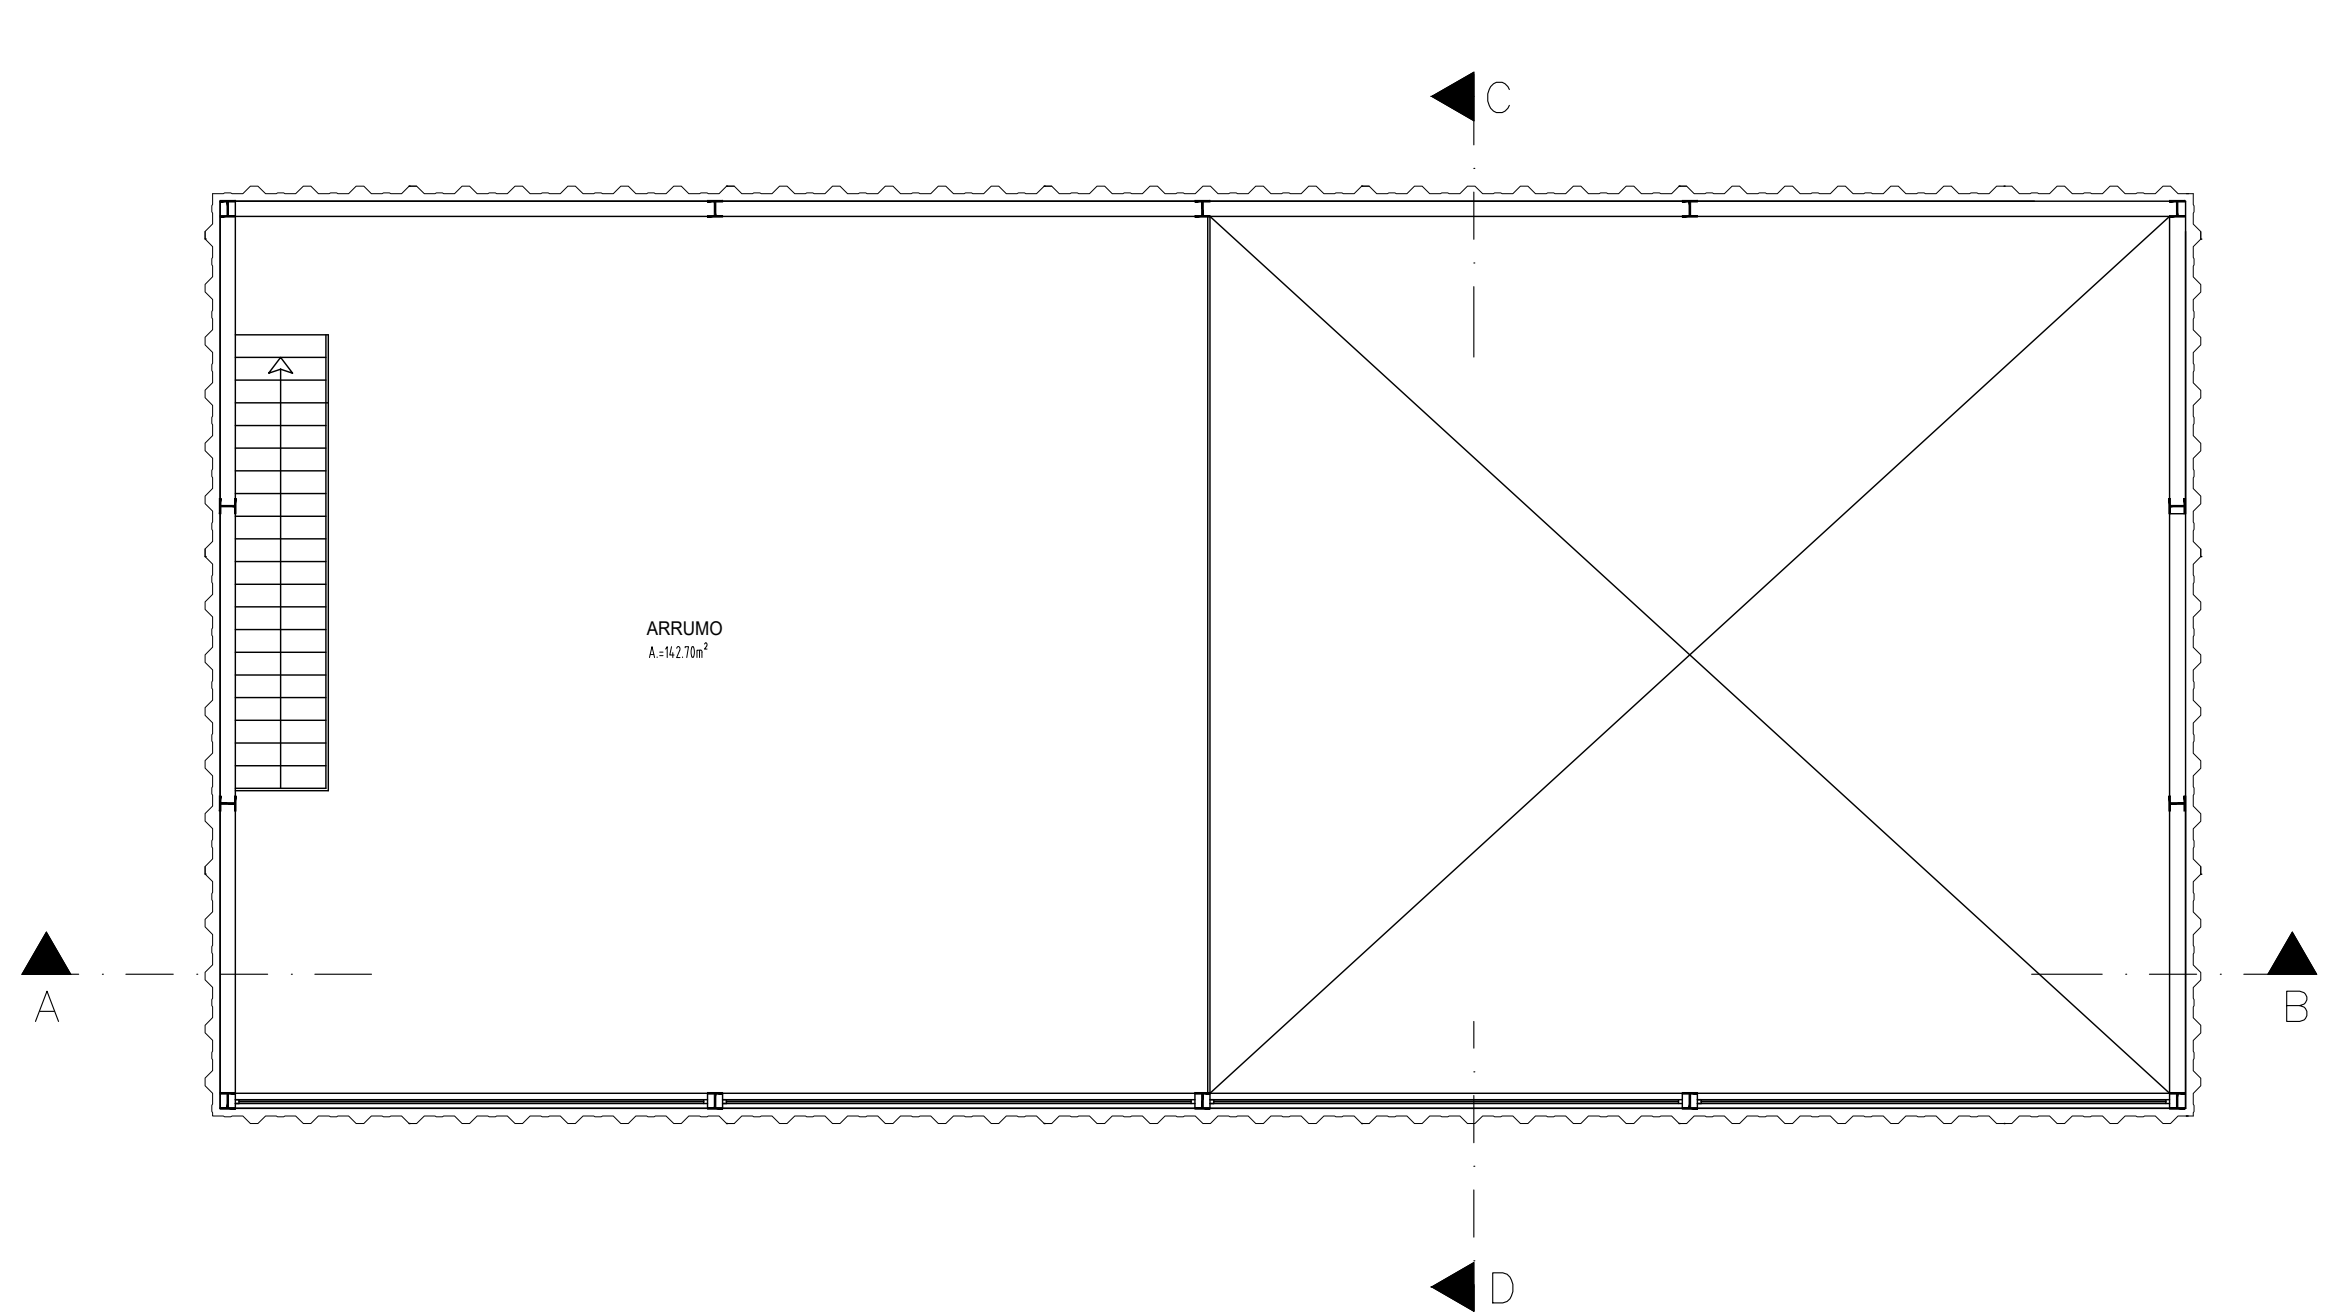


planta DO 1º ANDAR

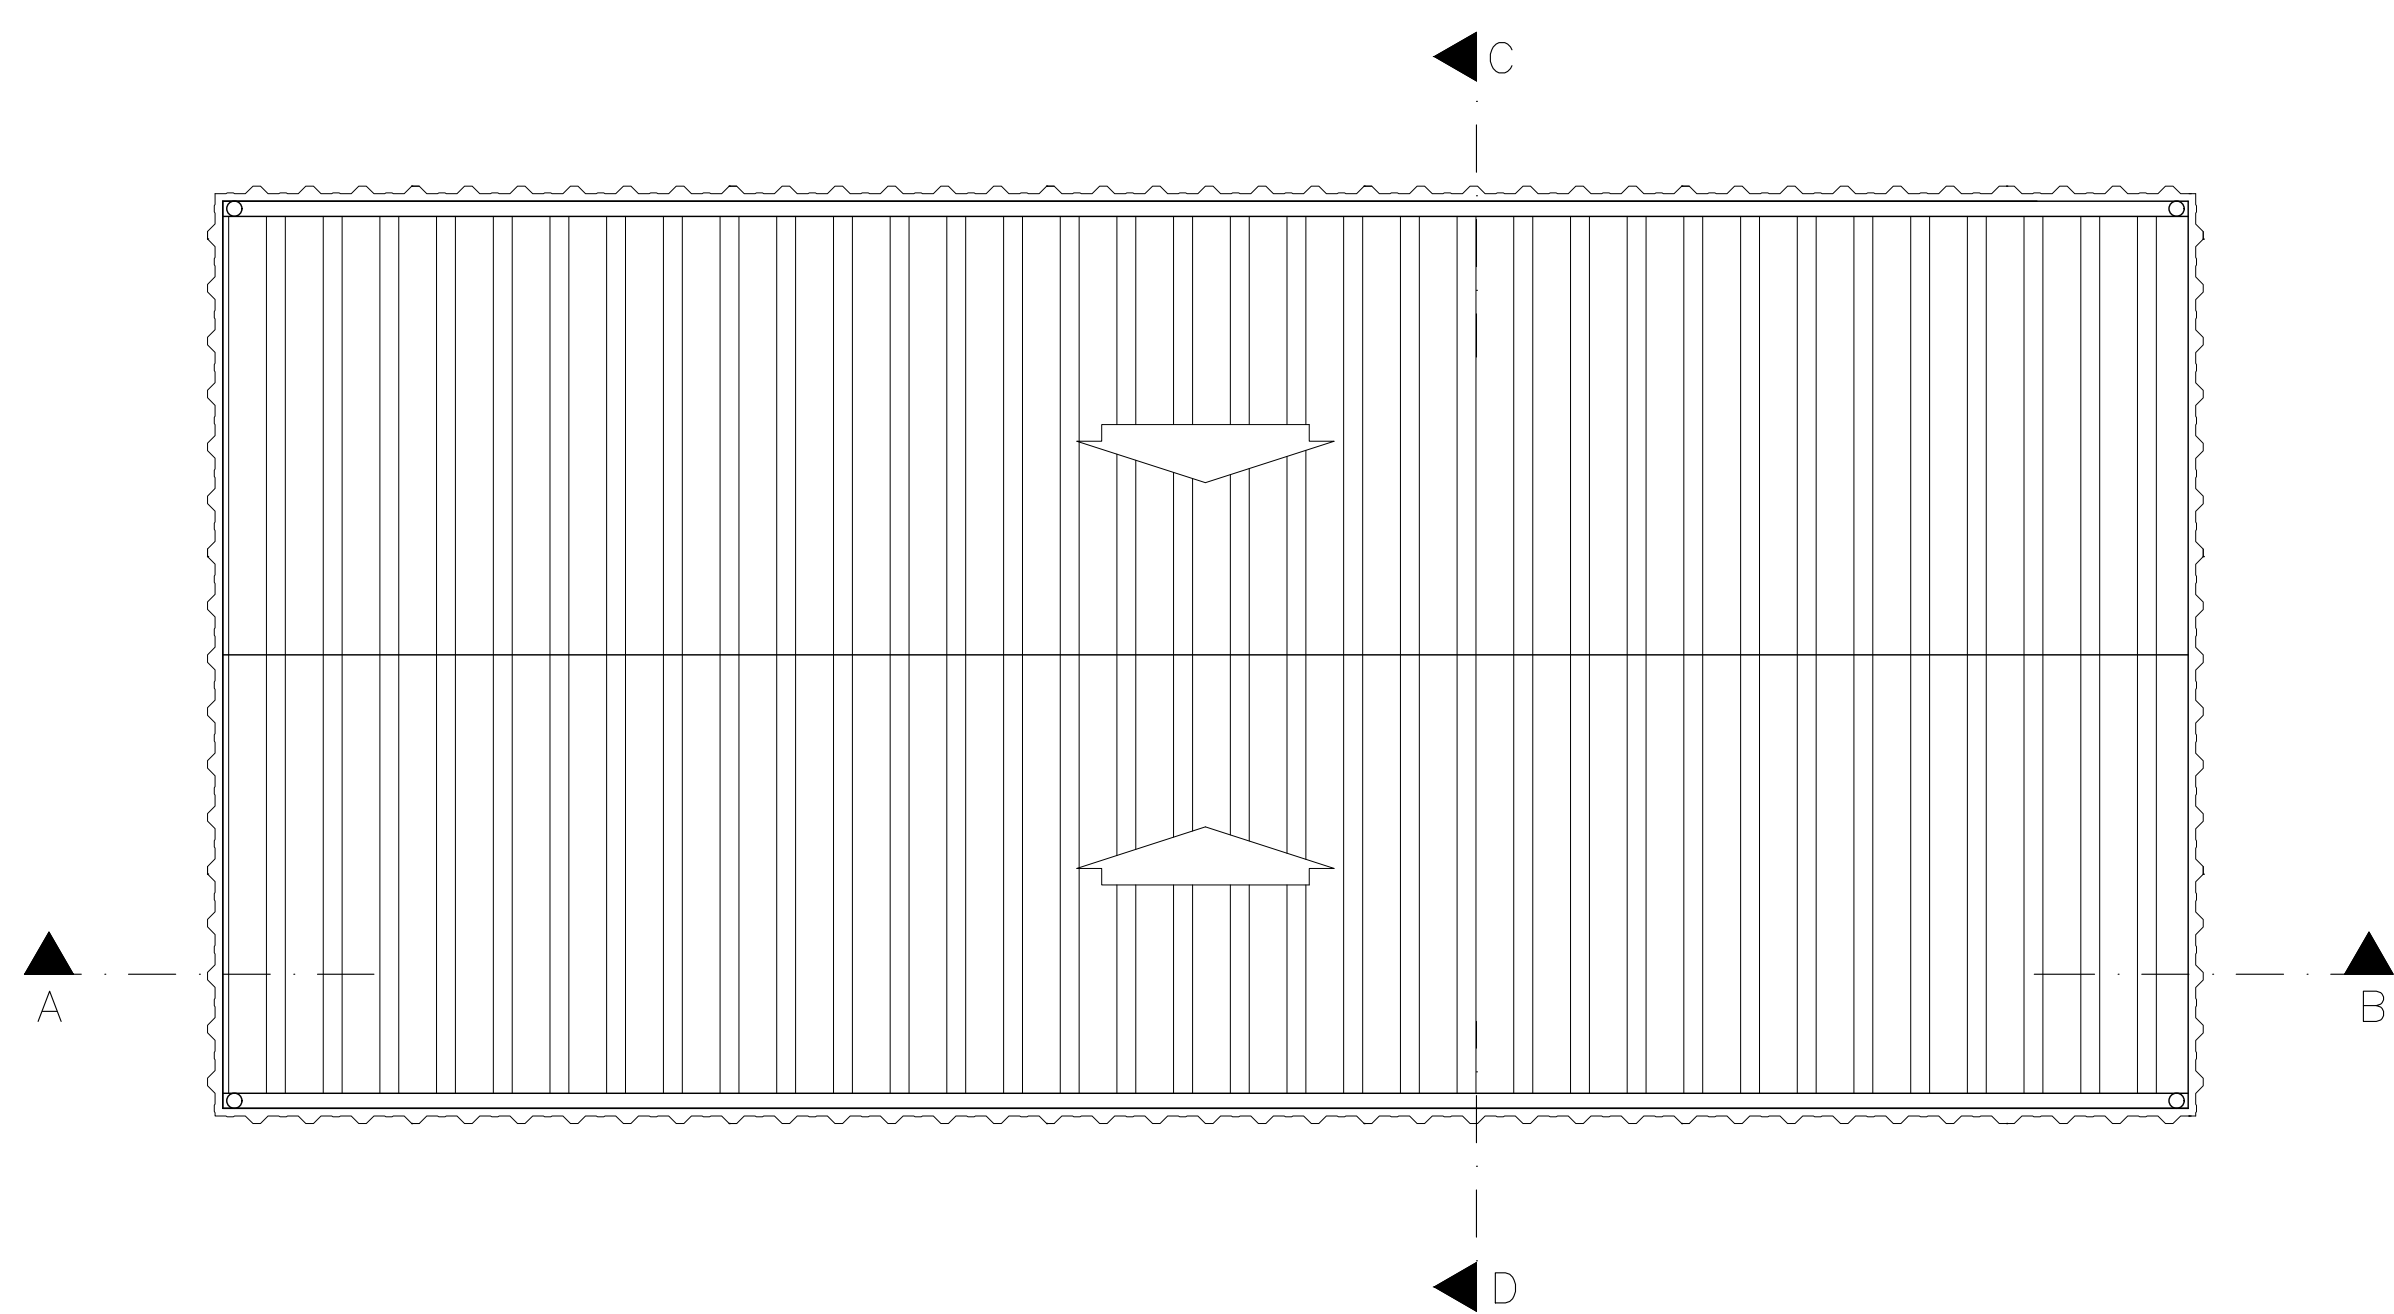


planta DA COBERTURA

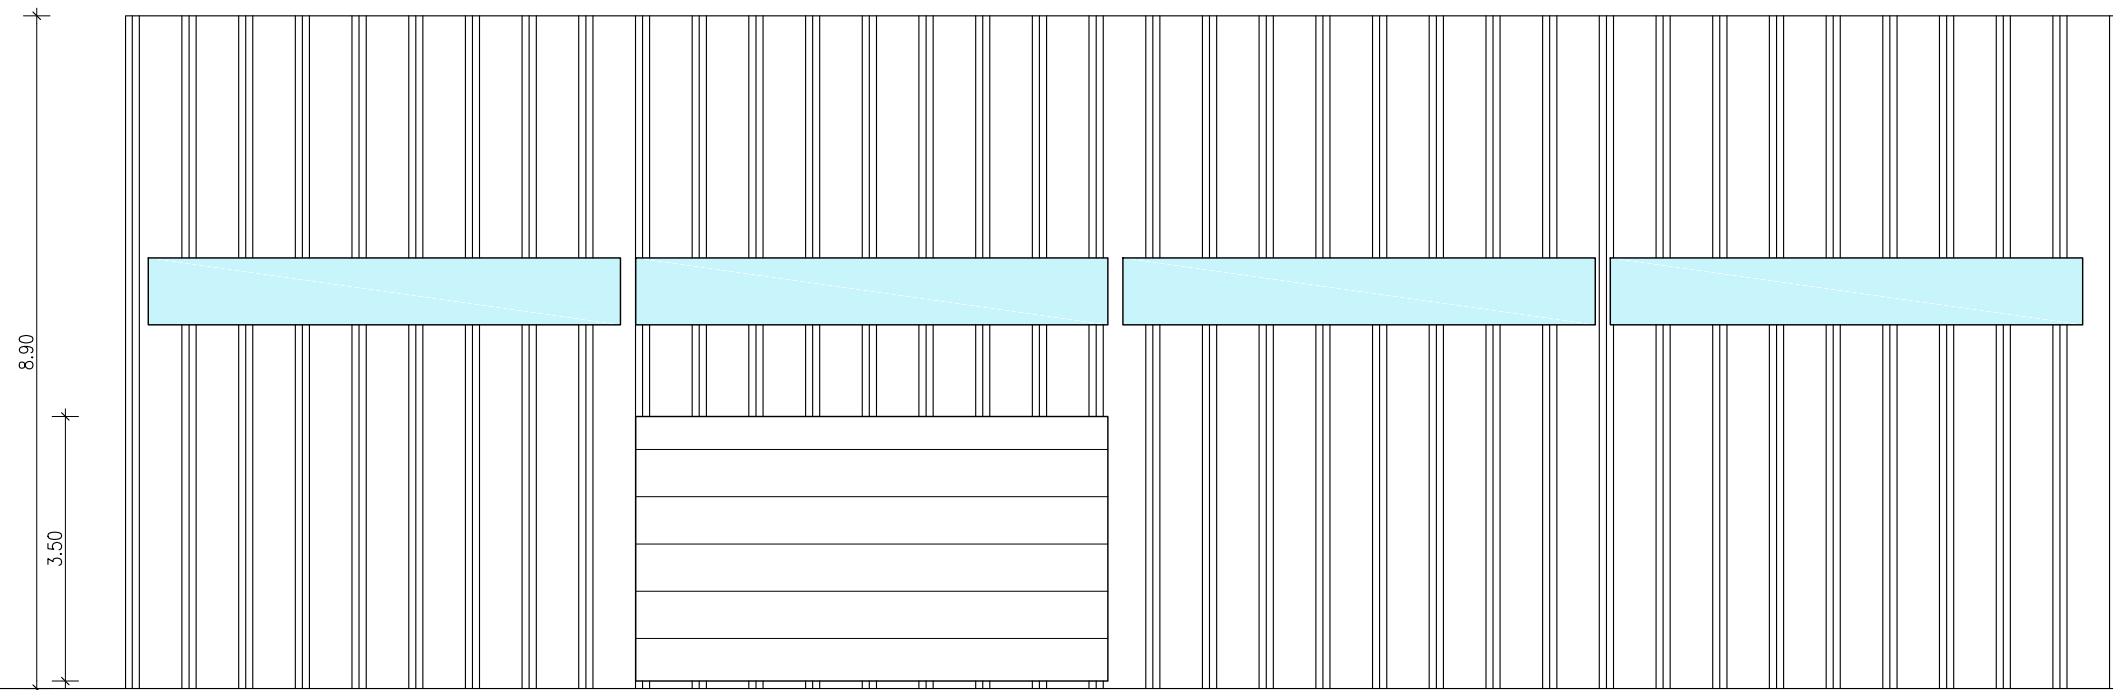



ALÇADO NASCENTE

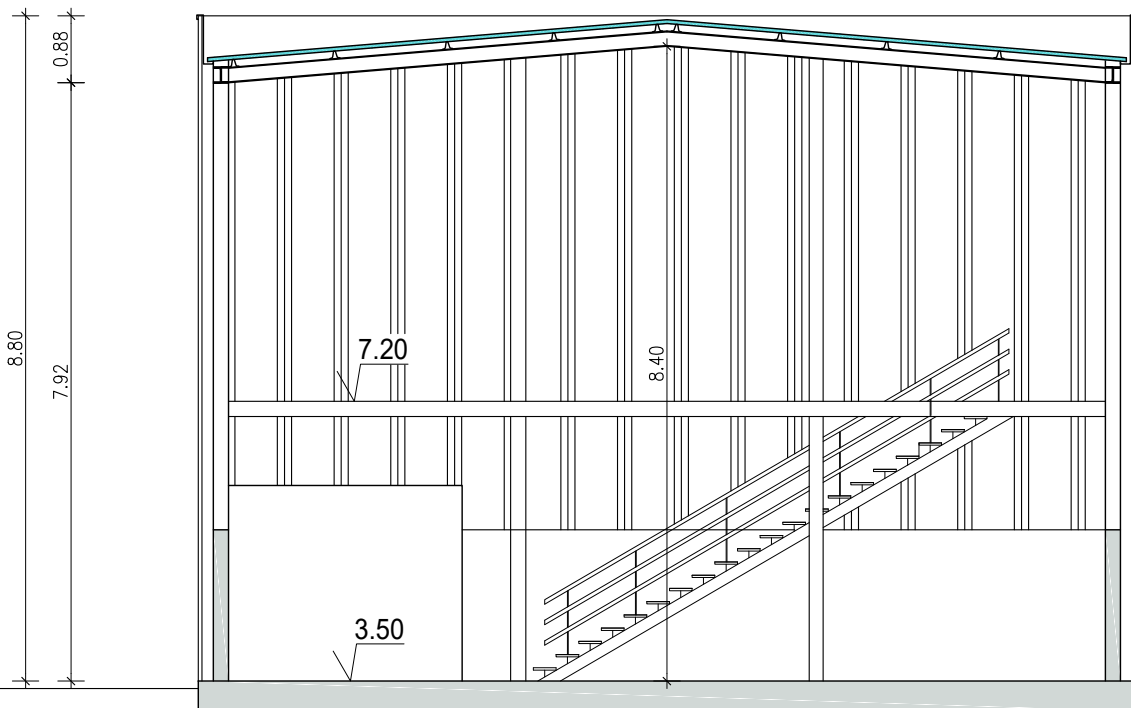

corte CD

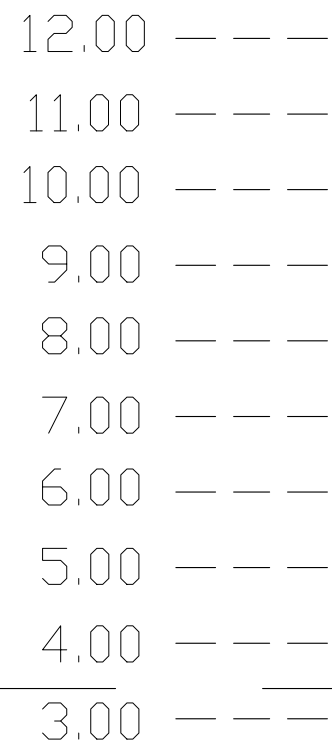

corte AB

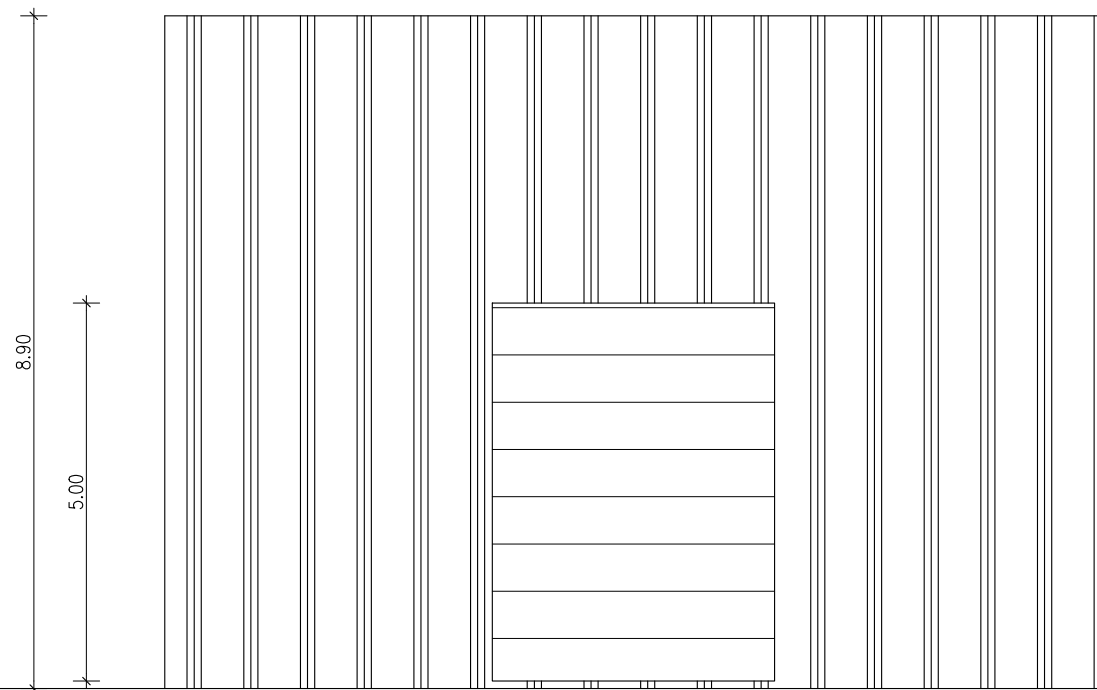
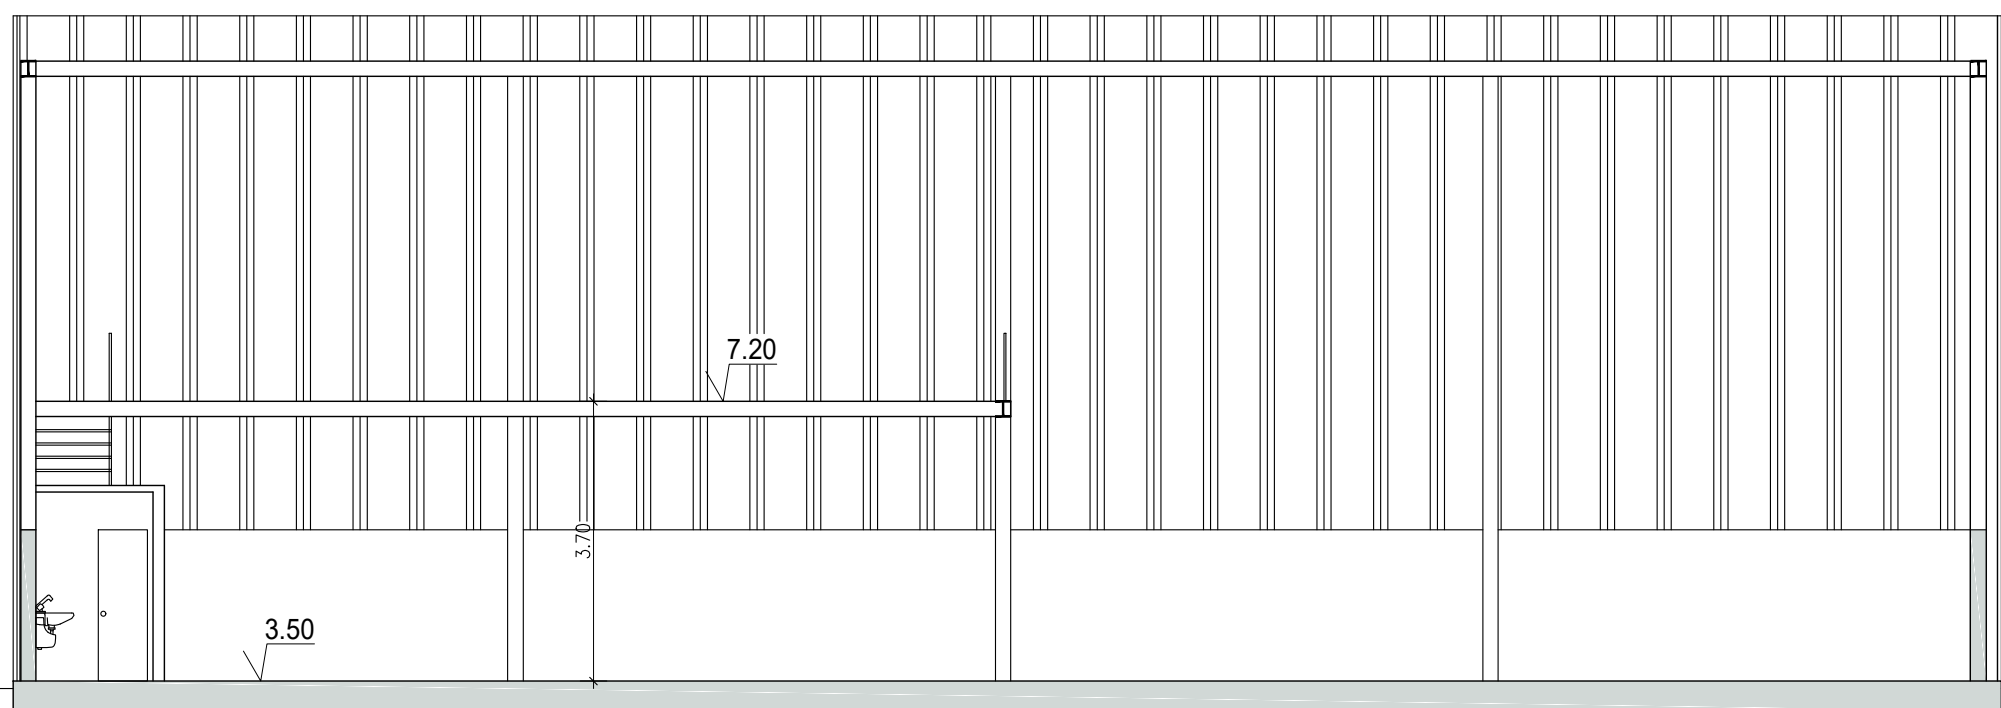


ALÇADO NORTE


ÁREA de IMPLANTAÇÃO = 312.00 m2

PROJECTO DE: ARQUITECTURA		O. OBRA: BIODVANCE - THE NEXT GENERATION, LDA		COD. PROCESSO: 7 / LO / 22	
DESIGN: EDIFÍCIO DA OFICINA MECÂNICA		L. OBRA: PORTO COMERCIAL - FIGUEIRA DA FOZ		COD. FICHEIRO: Ma-C-DES 1022	
SUBSTITUI: TÉCNICO RESP:		1. PROJECTO		DATA: AGOSTO 2022	
SUBSTITUI:		EDIFÍCIO DESTINADO ao TRATAMENTO e VALORIZAÇÃO de ÓLEOS VEGETAIS		ESC: 1/100	

GPLANO
Rua D. João V, nº 29, 1º Andar 3105-165 LOURICAL - POMBA
Telef./Fax: 236 161085 e-mail: gplano@live.com.pt

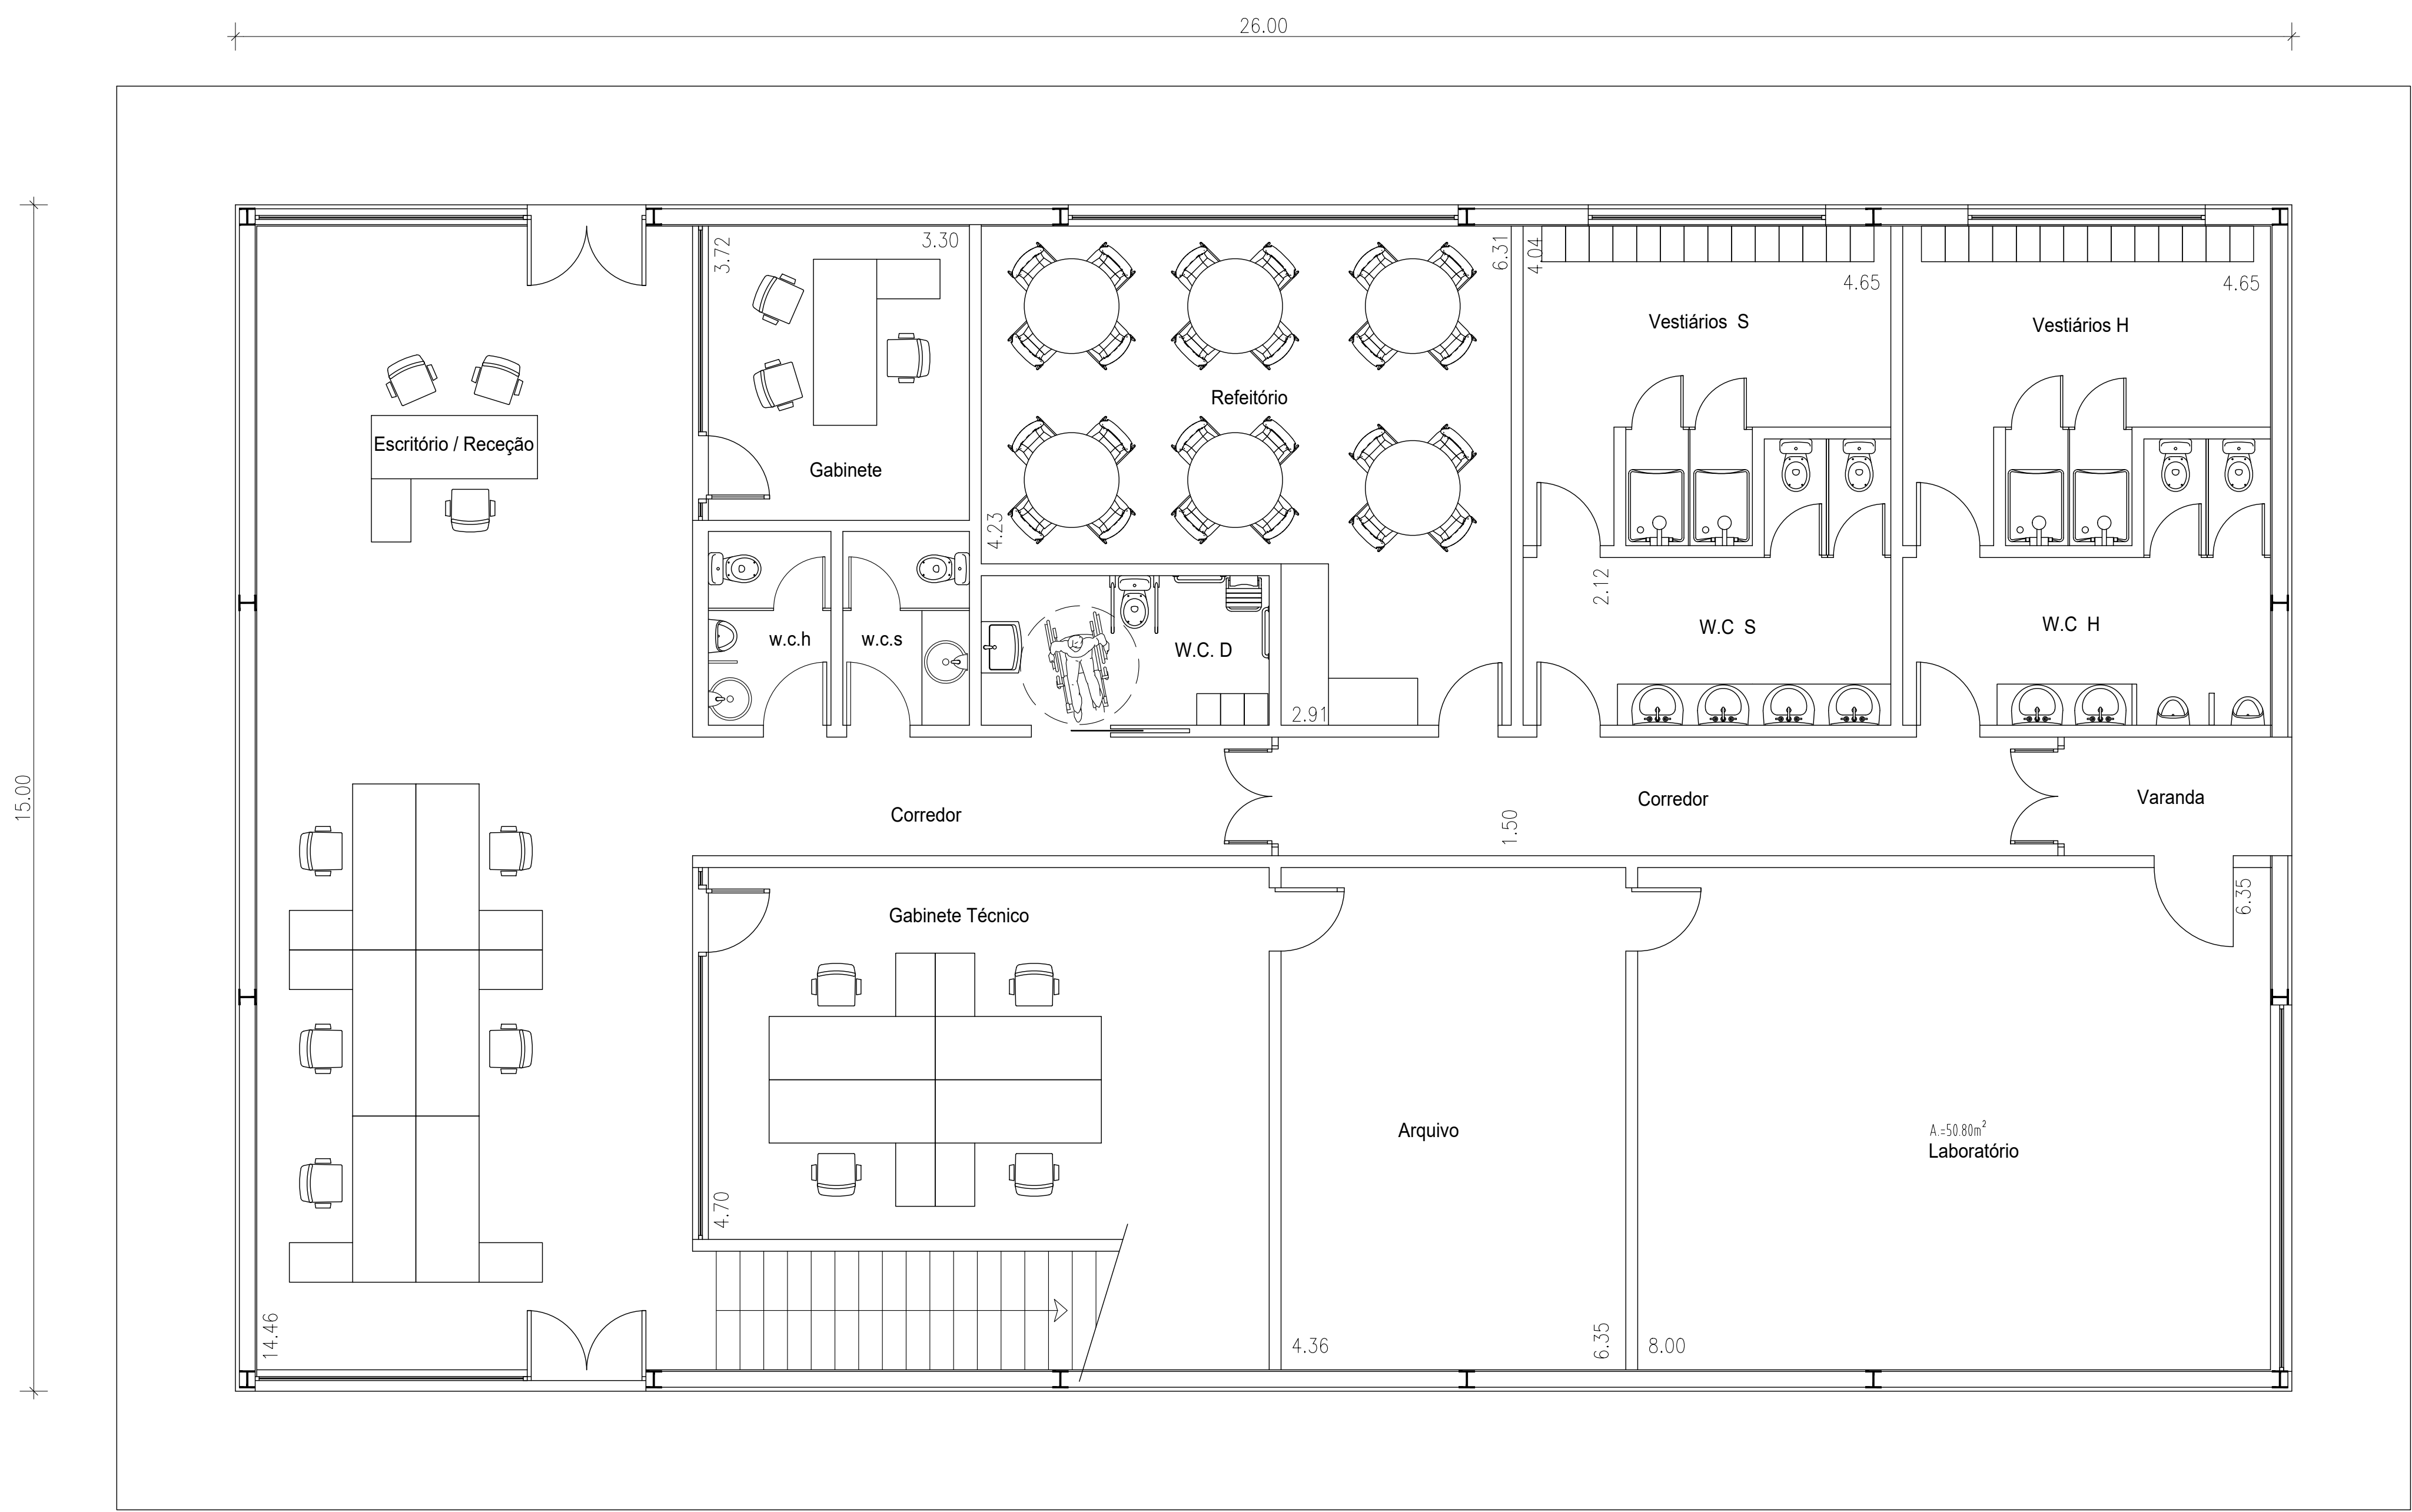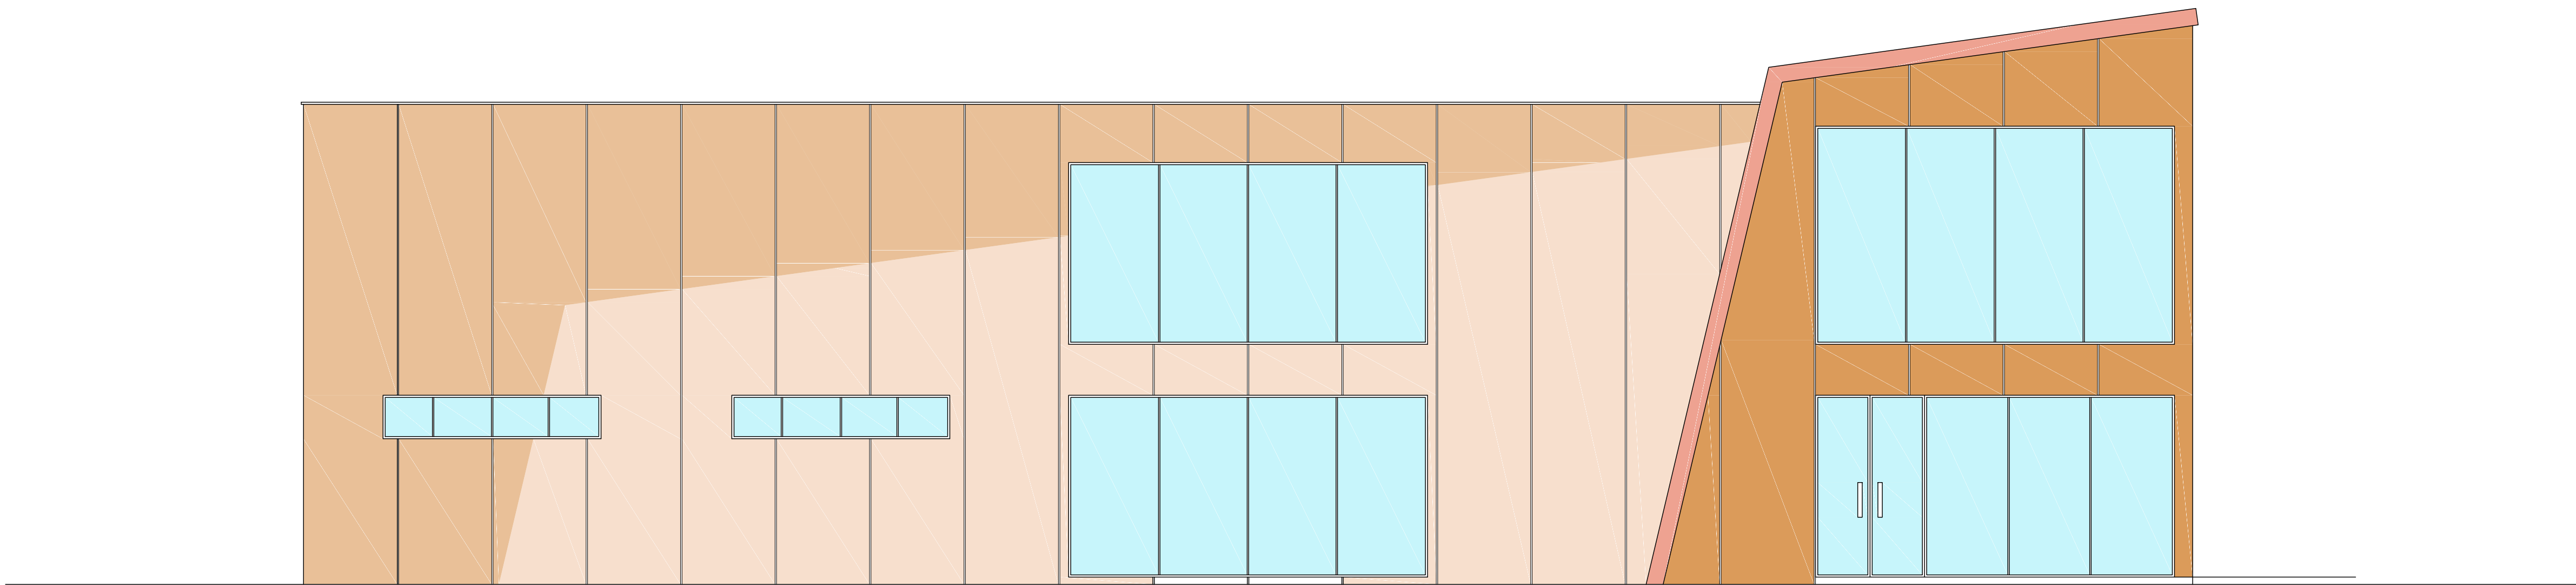


planta DO RÉS DO CHÃO

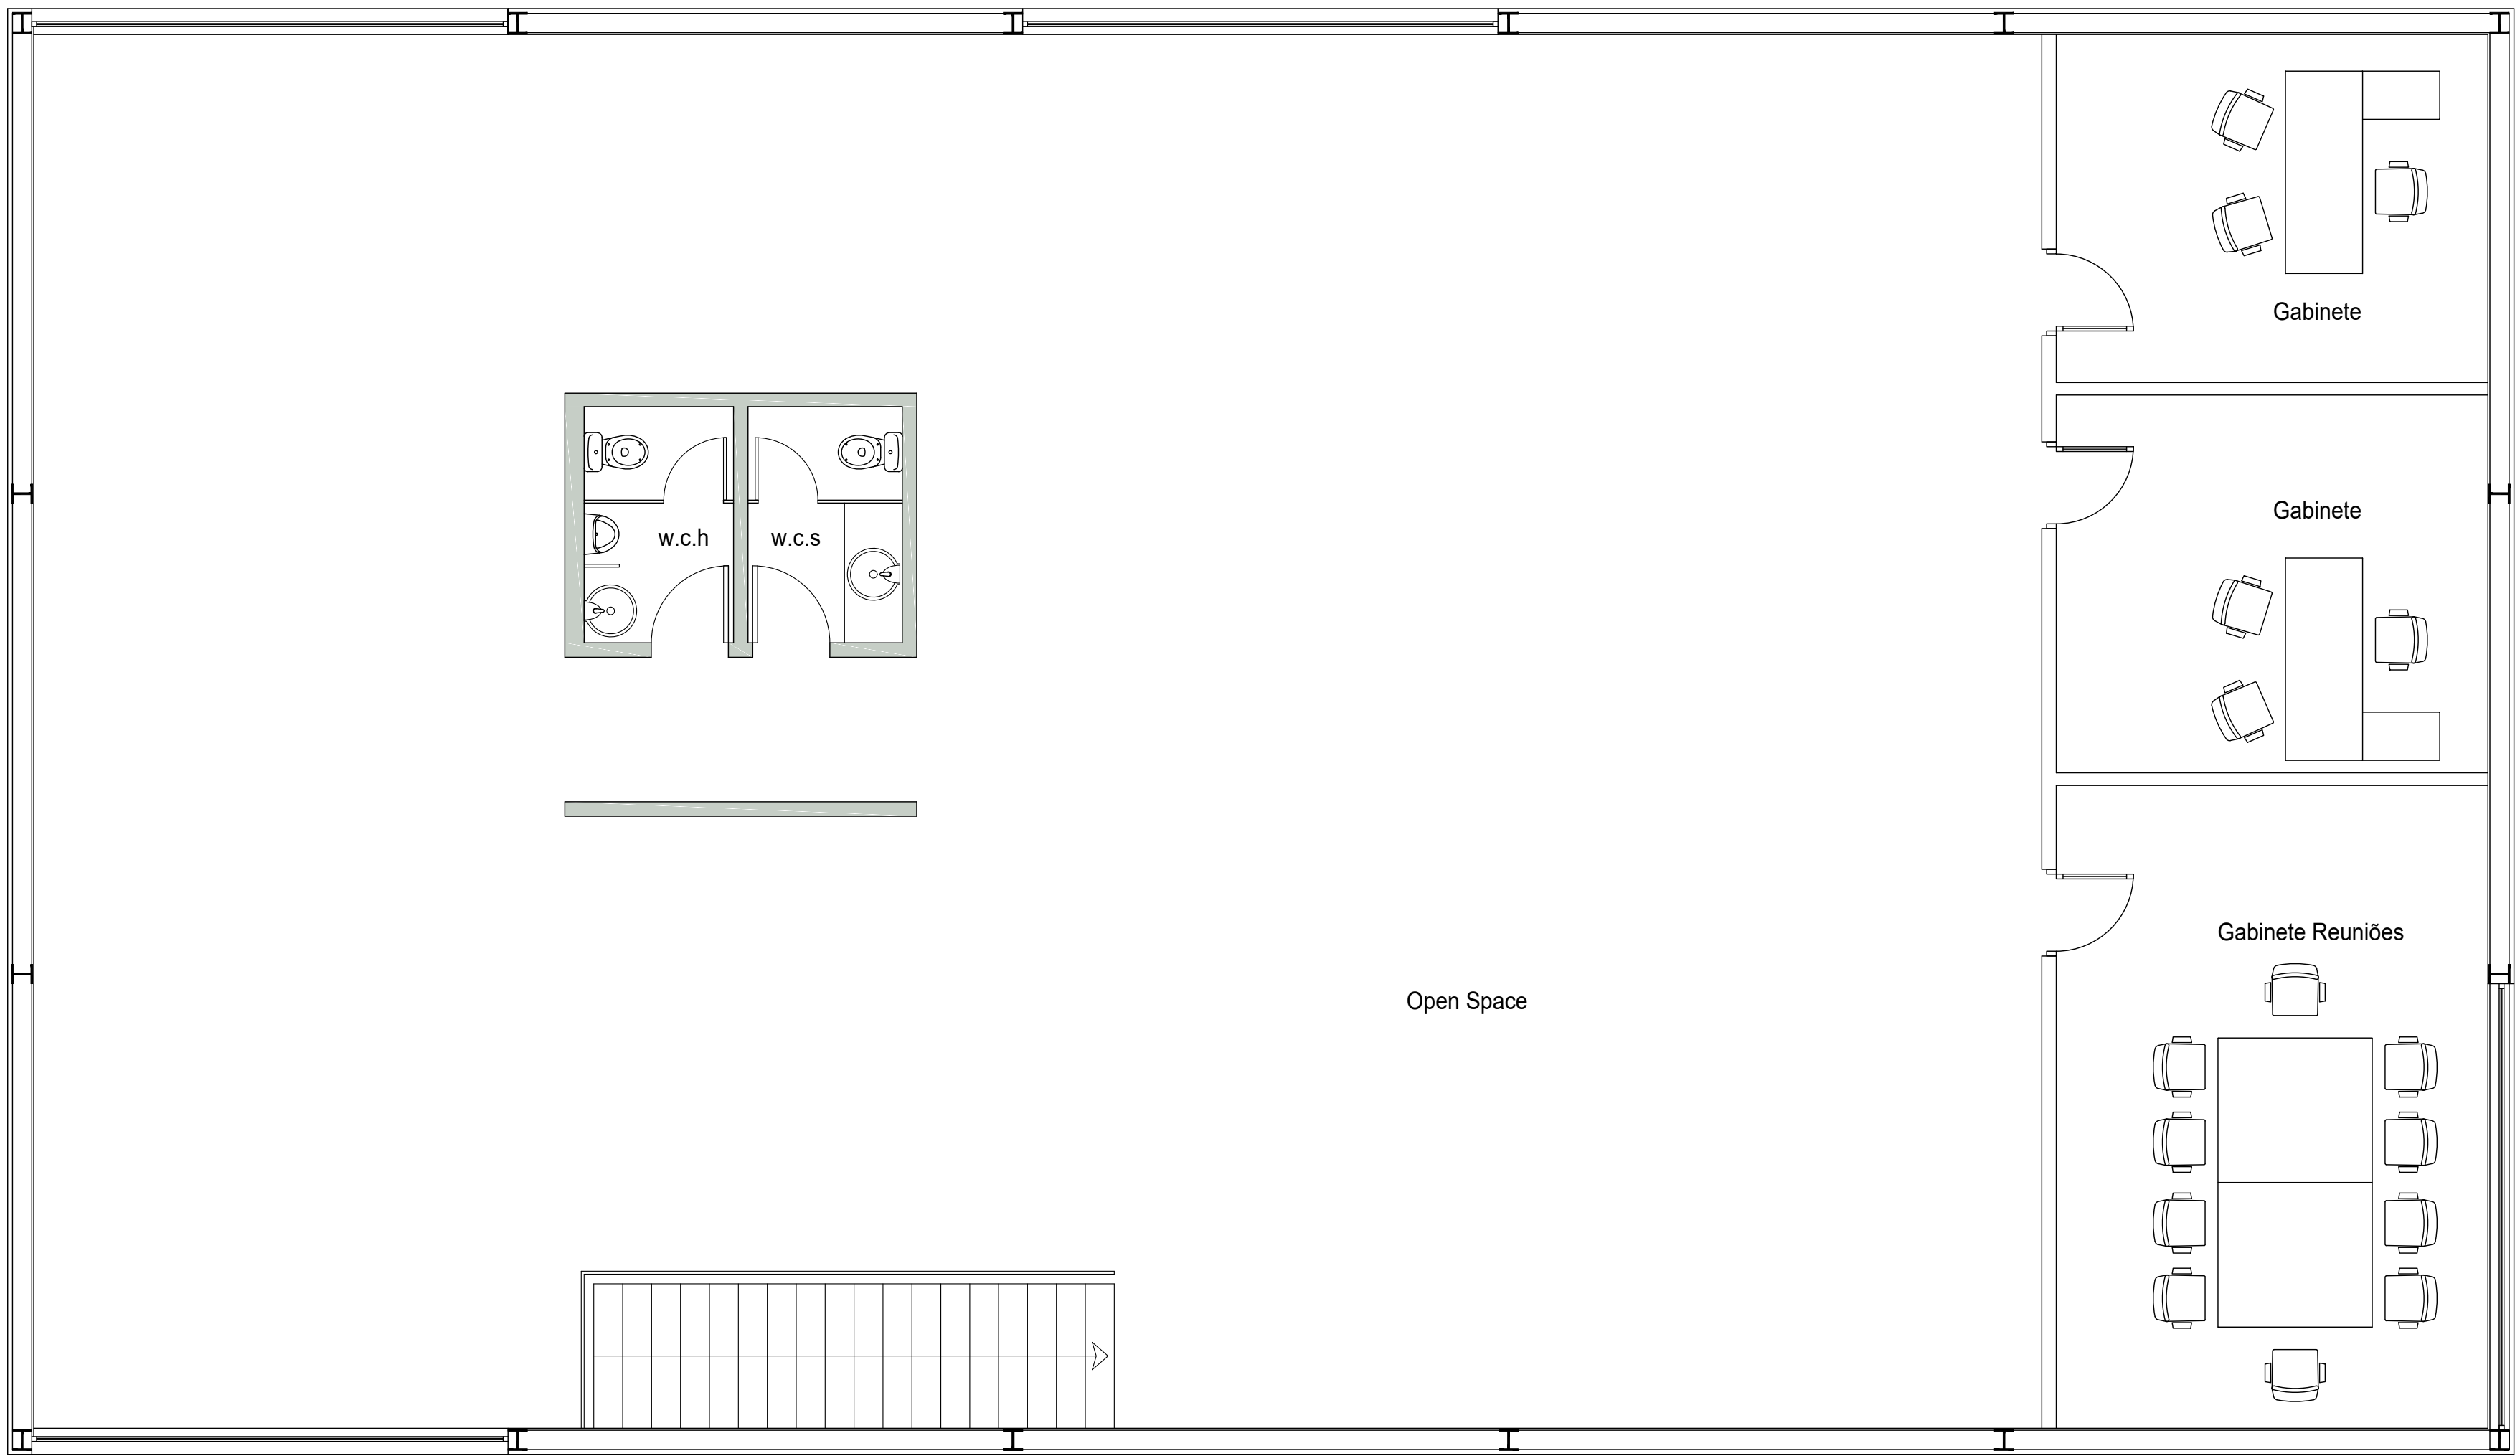


planta DO 1º ANDAR

Planta de Localização 1/2000

- LEGENDA -
- 1 - Edifício Administrativo
 - 2 - Edifício Produção
 - 3 - Armazenagem de Produtos Intermédios
 - 4 - Instalação de Produção de Frio
 - 5 - Edifício das Oficinas
 - 6 - Edifícios das Caldeiras
 - 7 - Evaporador / Condensador de Águas Residuais
 - 8 - Torre de Arrefecimento
 - 9 - Tanque de Metanol
 - 10 - Tanques de Armazenagem de Matéria Prima

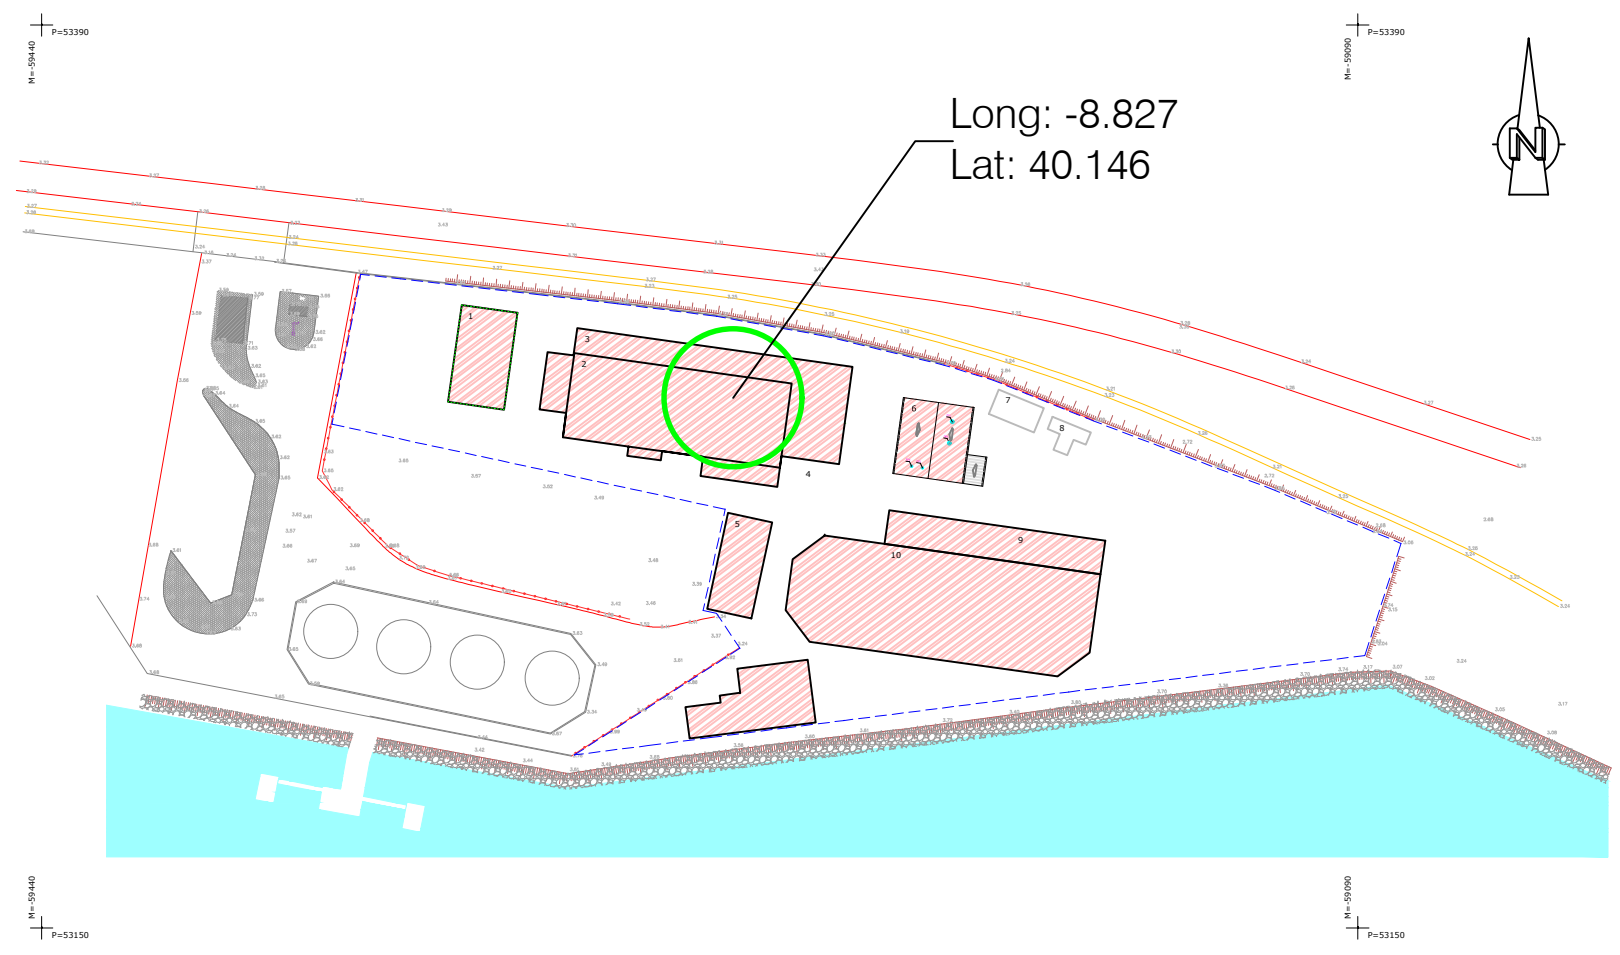

Planta do Edifício 1/200

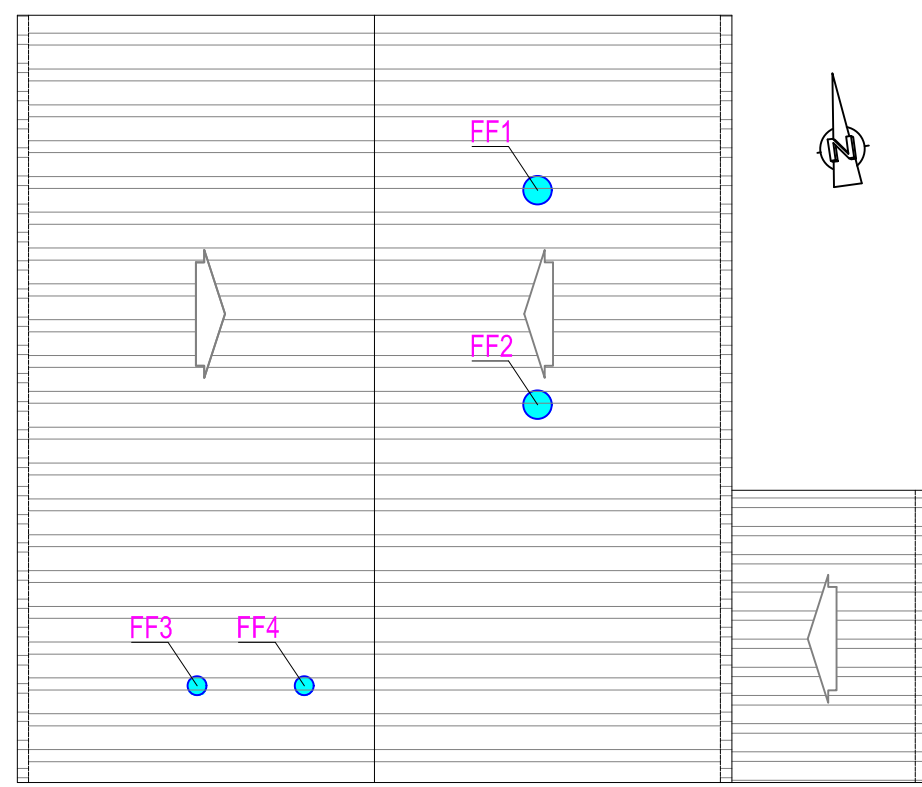

- FF4 - Tomada de Ensaio (CT 8.10)
- FF3 - Tomada de Ensaio (CT 7.84)
- FF4 - Saída de Gases (CT 8.80)
- FF3 - Saída de Gases (CT 8.14)

planta da COBERTURA

Ciente



BioAdvance

The Next Generation, Lda.

Requerente

BioAdvance

Localização

Porto da Figueira da Foz

Designação

EDF. das Caldeiras

Área



GEO
PATENTE
GEOLOGIA E TOPOGRAFIA

Tm: 913 419 313 Email: geopatente@gmail.com www.geopatente.pt

Técnico Responsável

Sérgio Daniel Pereira Alves

Cédula Profissional ANT n.º 2525

Desenhado por

Geopatente, Lda.


Escala

1/200, 1/2000

Data

Março 2023

Escala Gráfica:

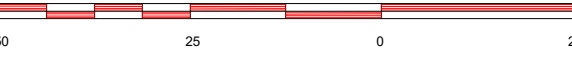

Sistema de Coordenadas:

ETRS89/TM06 - Projecção Transversa de Mercator
- Elipsóide GRS80 (PT TM06/ETSR89).


Datum Vertical: Marégrafo de Cascais

Projeto


Ficheiro

Edificio das Caldeiras_Planta

Alçado 1/200

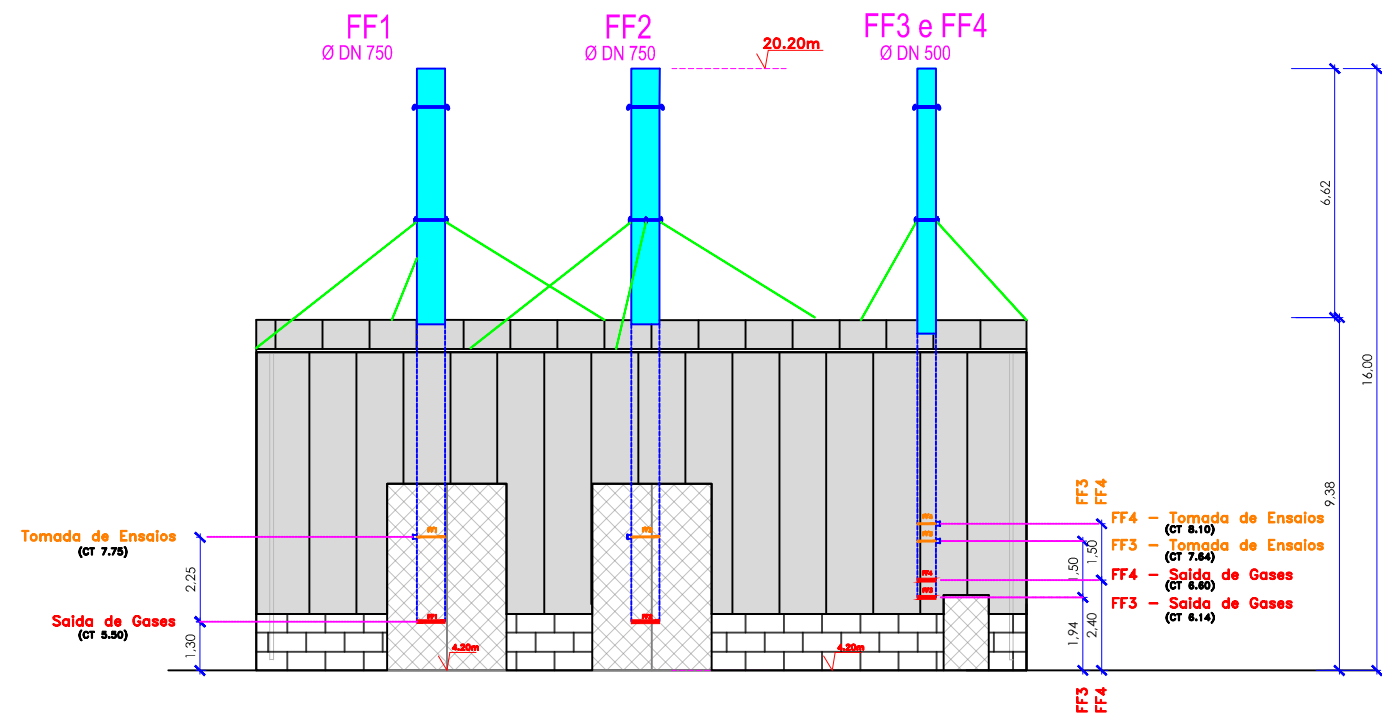

Alçado 1/200

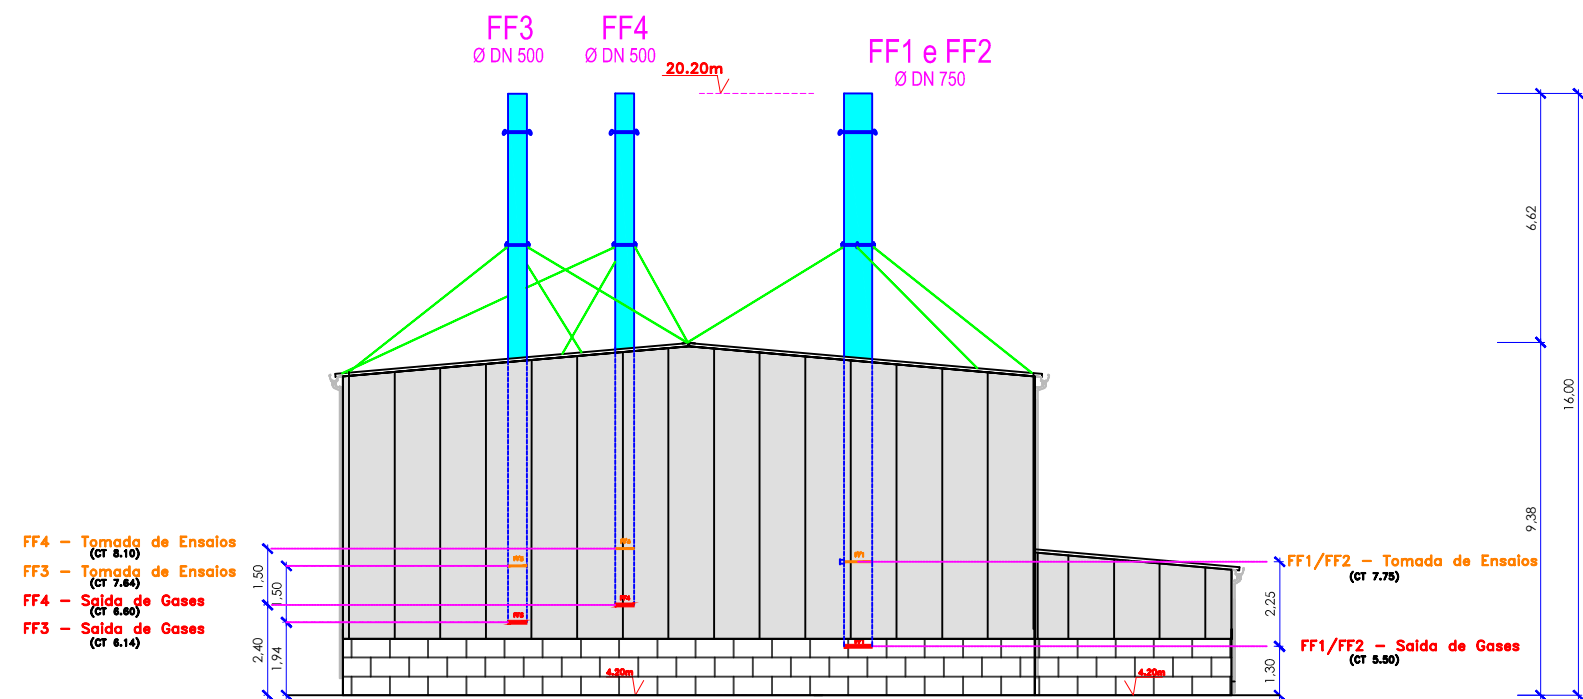

Ciente



BioAdvance
The Next Generation, Lda.

Requerente

BioAdvance

Localização

Porto da Figueira da Foz

Designação

EDF. das Caldeiras
Saídas de Gases e Tomada de Ensaio

Área



Tm: 913 419 313 Email: geopatente@gmail.com www.geopatente.pt

Técnico Responsável

Sérgio Daniel Pereira Alves
Cédula Profissional ANT n.º 2525

Desenhado por

Geopatente, Lda.

Escala

1/200

Data

Março 2023


Escala Gráfica:



Sistema de Coordenadas:

ETRS89/TM06 - Projecção Transversa de Mercator
- Elipsóide GRS80 (PT TM06/ETSR89).
Datum Vertical: Marégrafo de Cascais

Projeto

 

Ficheiro

Edifício das Caldeiras_Alçados