



Imagem1

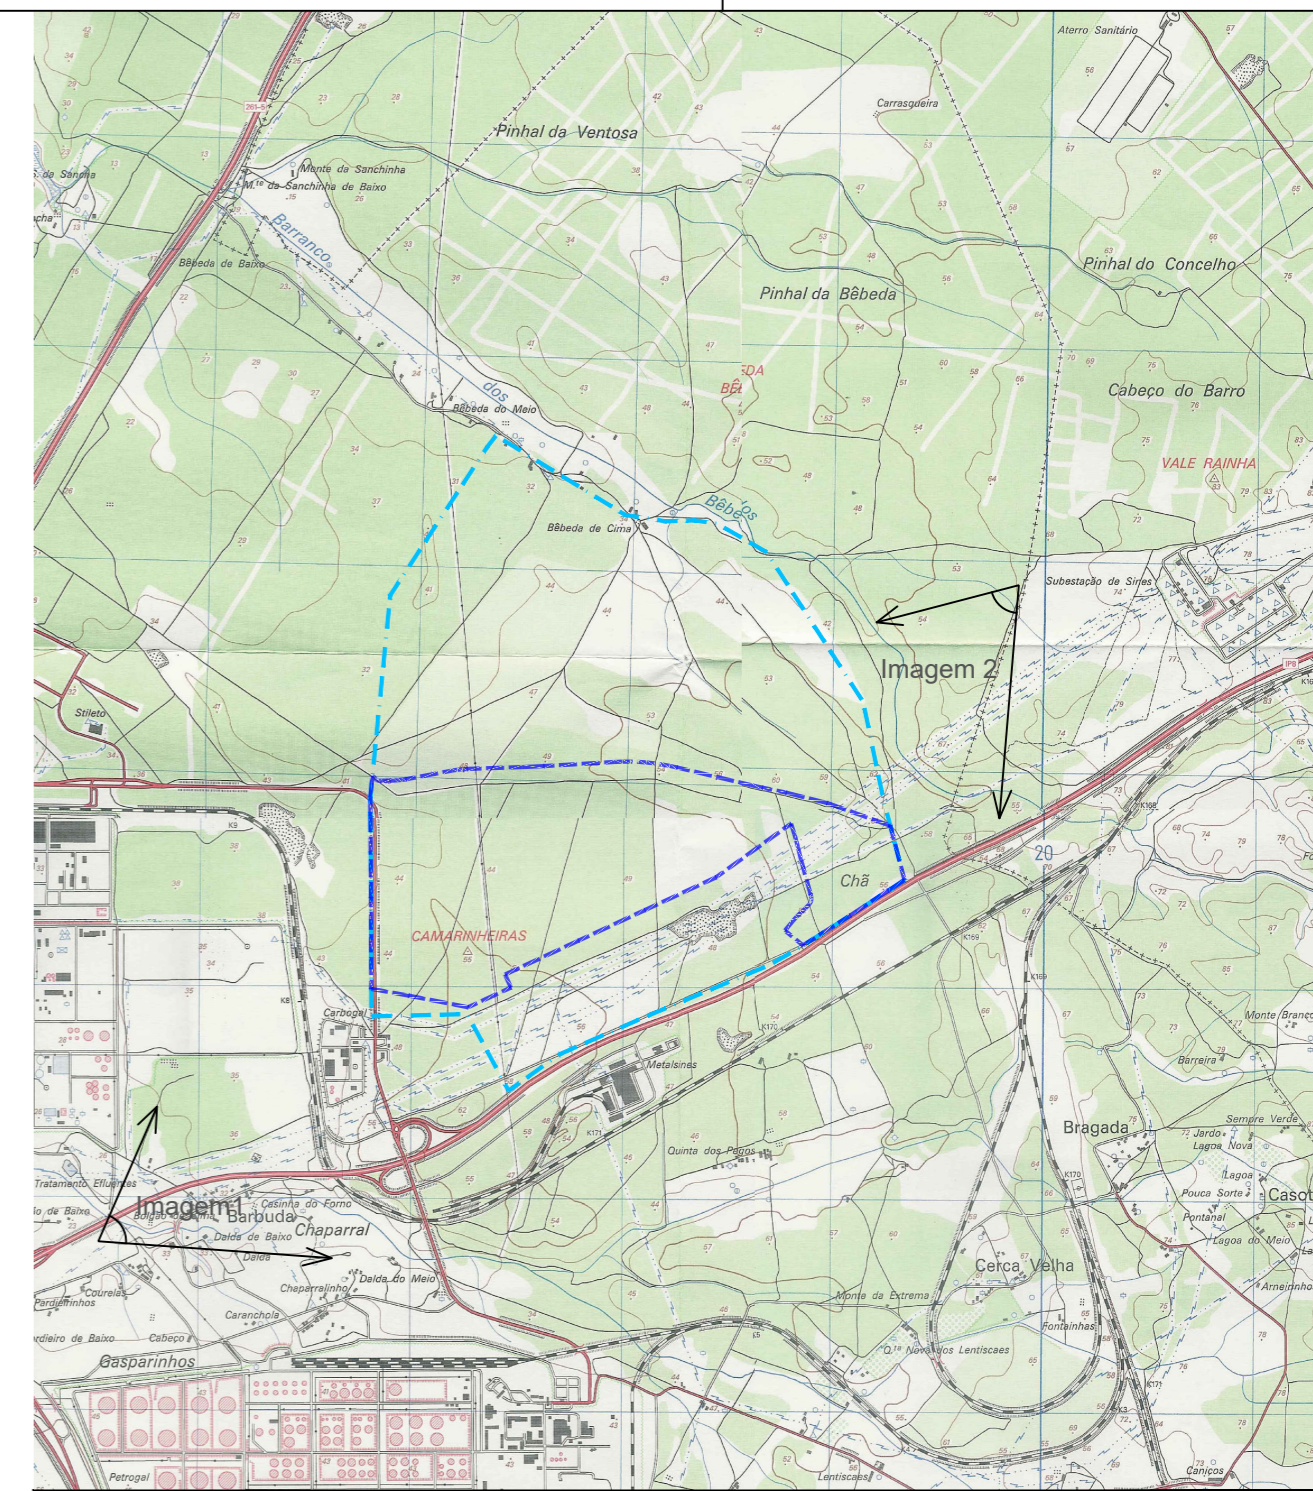


Imagem 2



Imagem2

LEGENDA

- LIMITE DA UNIDADE DE EXECUÇÃO A3
- LOTEAMENTO 1A3

Notas e historial de Alterações

VERSÃO	EMISSÃO	ASSINATURA	DATA
A		PF	Mai./2023

Logótipos e informação complementar

Nome do Ficheiro: C22033.D.PE.ARQ.1A3.012.A

Data: Mai. / 2023

Desenhou	PF
Projetou	MS
Verificou	NO

	<p>Projeto: PROJETOS DE LOTEAMENTO E DE INFRAESTRUTURAS DE URBANIZAÇÃO PARA AS UNIDADES DE EXECUÇÃO A1 E A3</p> <p>Local: Zona Industrial e Logística de Sines (ZILS)</p> <p>Fase do Projeto: Licenciamento</p> <p>Unidade de Execução: Zona A3 na ZILS</p> <p>Especialidade Técnica: Arquitetura</p> <p>Título do Desenho: Simulação Virtual Tridimensional</p>	<p>ESTE DESENHO APENAS SE CONSIDERA VÁLIDO DESDE QUE ESTE JAM PREENCHIDOS OS CAMPOS DE APROVAÇÃO</p>	
	<p>O Responsável por</p> <p>-----</p> <p>-----</p>	<p>O DIRETOR DE</p> <p>-----</p> <p>-----</p>	
	<p>Escalas</p> <p>S / E</p>	<p>Código do Desenho</p> <p>C22033.D.PE.ARQ.1A3.012.A</p>	<p>N.º de Ordem no Projeto</p> <p>12</p>
	<p>Data</p> <p>-----</p> <p>-----</p>		<p>-----</p> <p>-----</p>