





planta do piso -1

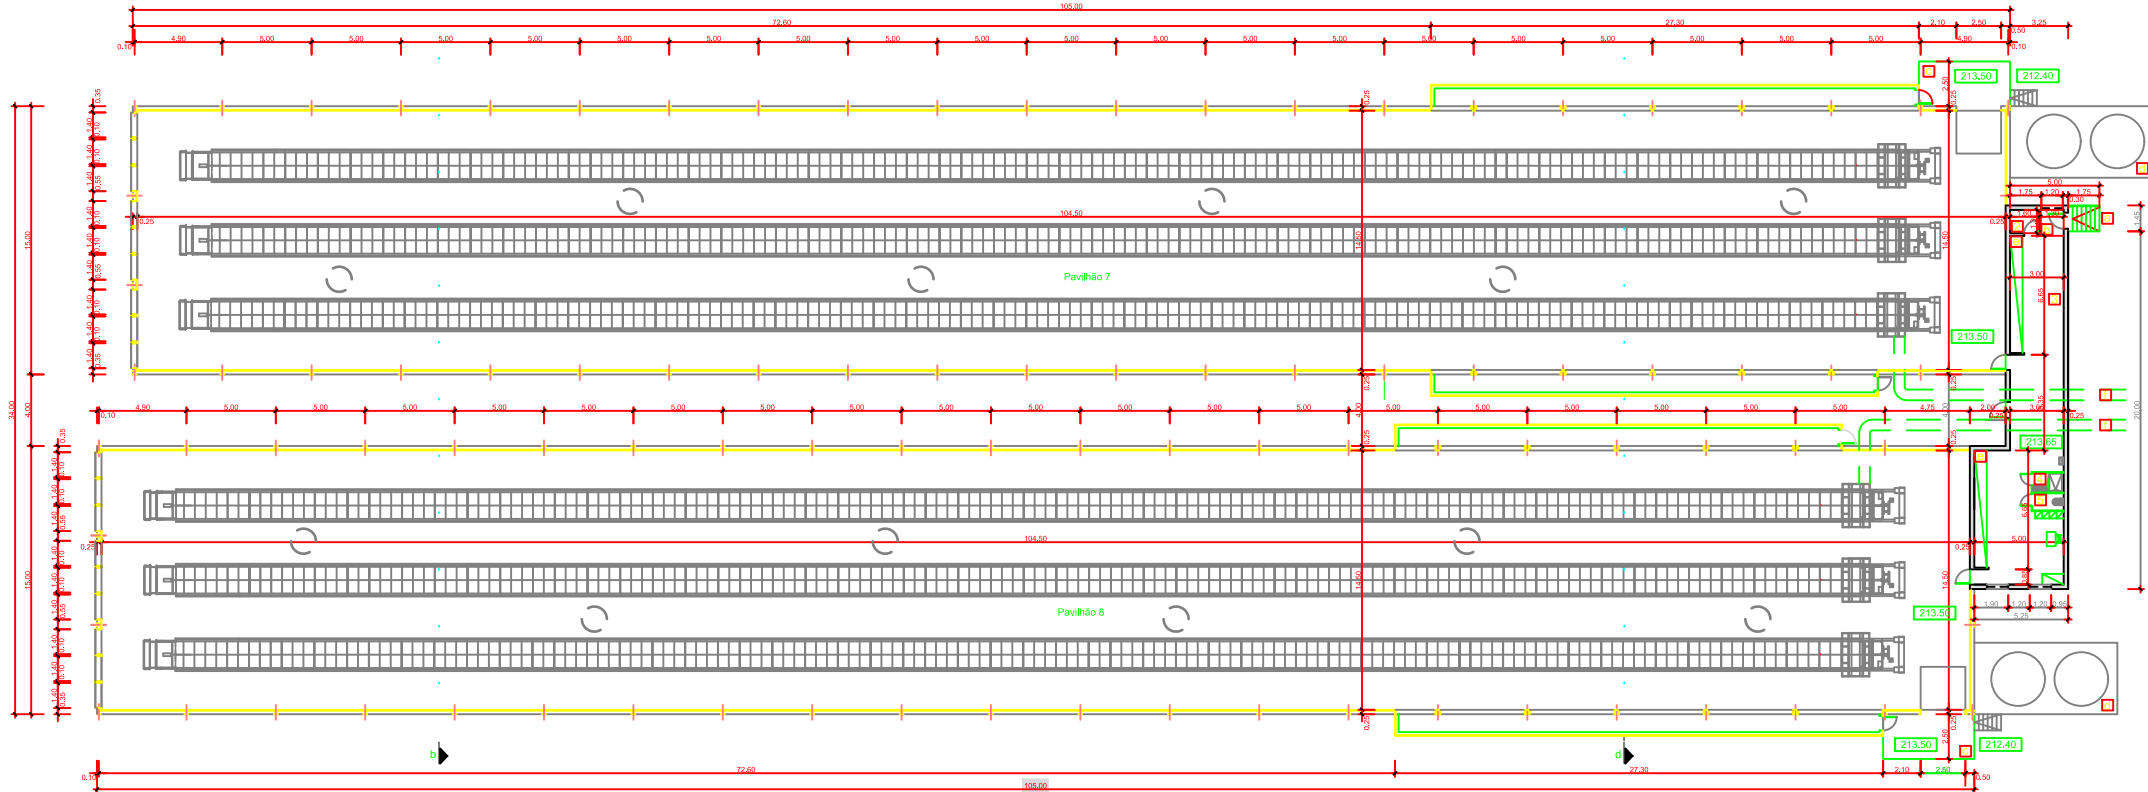

planta do piso 0

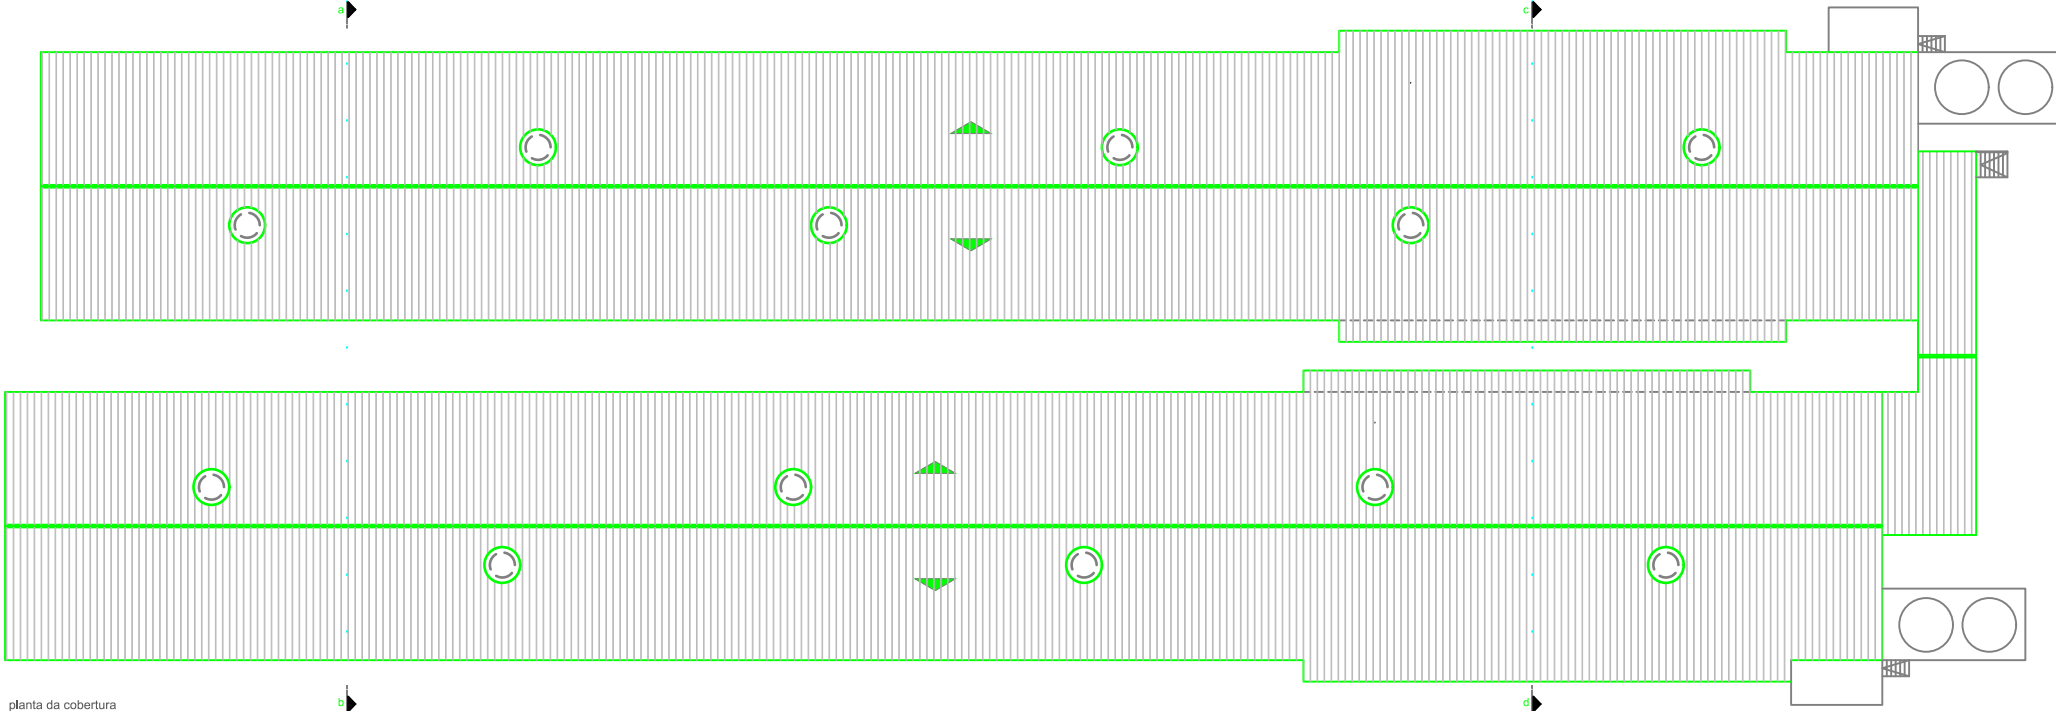

planta da cobertura

Quadro de Áreas - Piso -1 e Piso 0 (m²)				
Designação	Útil	Implantação	Construção	Coberta
Piso -1				
1. Armazém de Estrume	500,3			
Total Piso -1	500,3		525,0	
Piso 0				
2. Arrumos	2,1			
3. Entrada de Pessoa/ Distribuição	71,4			
4. Banheiro / Vestiário	1,9			
5. Instalação Sanitária	1,7			
6. Pavilhão 7	1515,3			
7. Pavilhão 8	1107,3			
Total Piso 1	3107,7	3457,0	3457,0	3359,7
Total Piso 0 e Piso 1	3608,0	3457,0	3982,0	3359,7

Legenda:

- Entrada de Pessoa
- Pedúvio
- Cais
- base para silos
- quadros eléctricos
- tapete de ovos

NOTAS GERAIS:
1. Verificar todas as dimensões e condições no local. Não medir sobre as paredes.
2. Para dimensões e especificações não constantes nos desenhos, consultar o autor do projecto.
3. O autor do projecto não é responsável por quaisquer erros no projecto original.
4. Este desenho não pode ser reproduzido sem autorização expressa do autor do projecto.

Arquitetos
ARQUITETURA E ENGENHARIA
Travessa dos Naveiros, 4
2550-260 Ferreira do Zêzere
Tél: +351 249 302 910
Mó: +351 914 004 000

Requerente:
UNIVO S.A

Projecto:
Construção de Pavilhões para Galinhas Poedeiras
Fase 1

Local:
Vale Gadão - Areias
Ferreira do Zêzere

Fase:
Pedido de Informação Prévia

Designação:

Plantas

Técnico Responsável:
António Higinio Dias Saraiva Galinha O.A. nº. 24816

Câmara:

Ferreira do Zêzere

Processo Nº. Data: Escala: Des. Desenho nº
30/2019 Out,19 1:200