

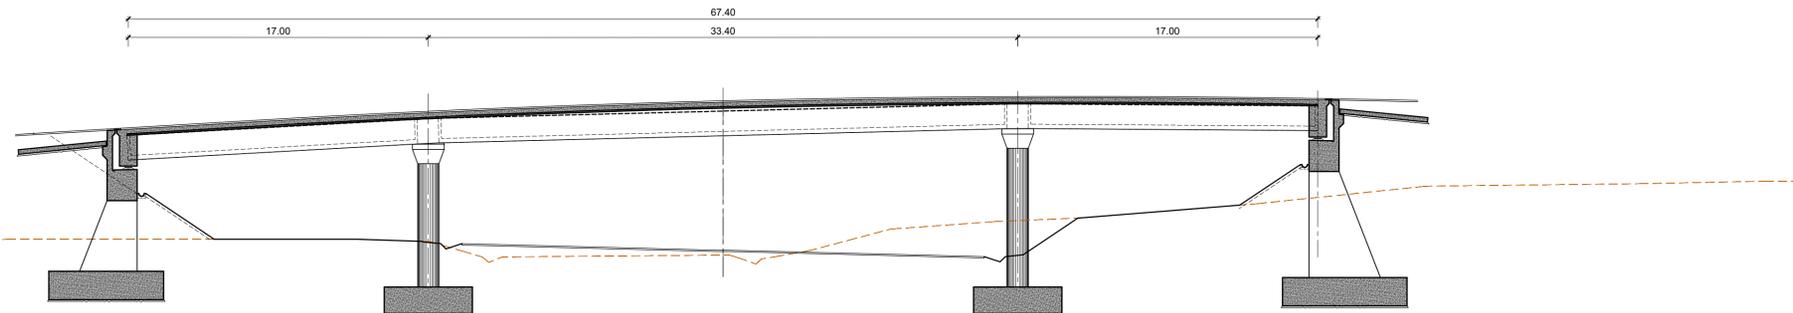


FASE 8

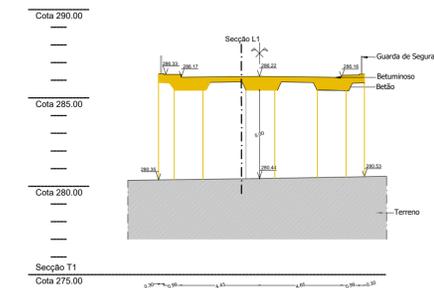


FASEAMENTO DOS TRABALHOS


- Execução do aterro para o novo traçado do nó, de acordo com o faseamento definido no Projeto de Desvios Provisórios de Tráfego. Poderá haver necessidade de basculamento de tráfego no atual traçado do nó e sobre a obra de arte existente.
- Execução das lajes de transição.
- Conclusão da obra de arte, com a construção dos passeios, juntas de dilatação, betuminoso, barreiras de segurança, guarda-corpos, drenagem, etc.

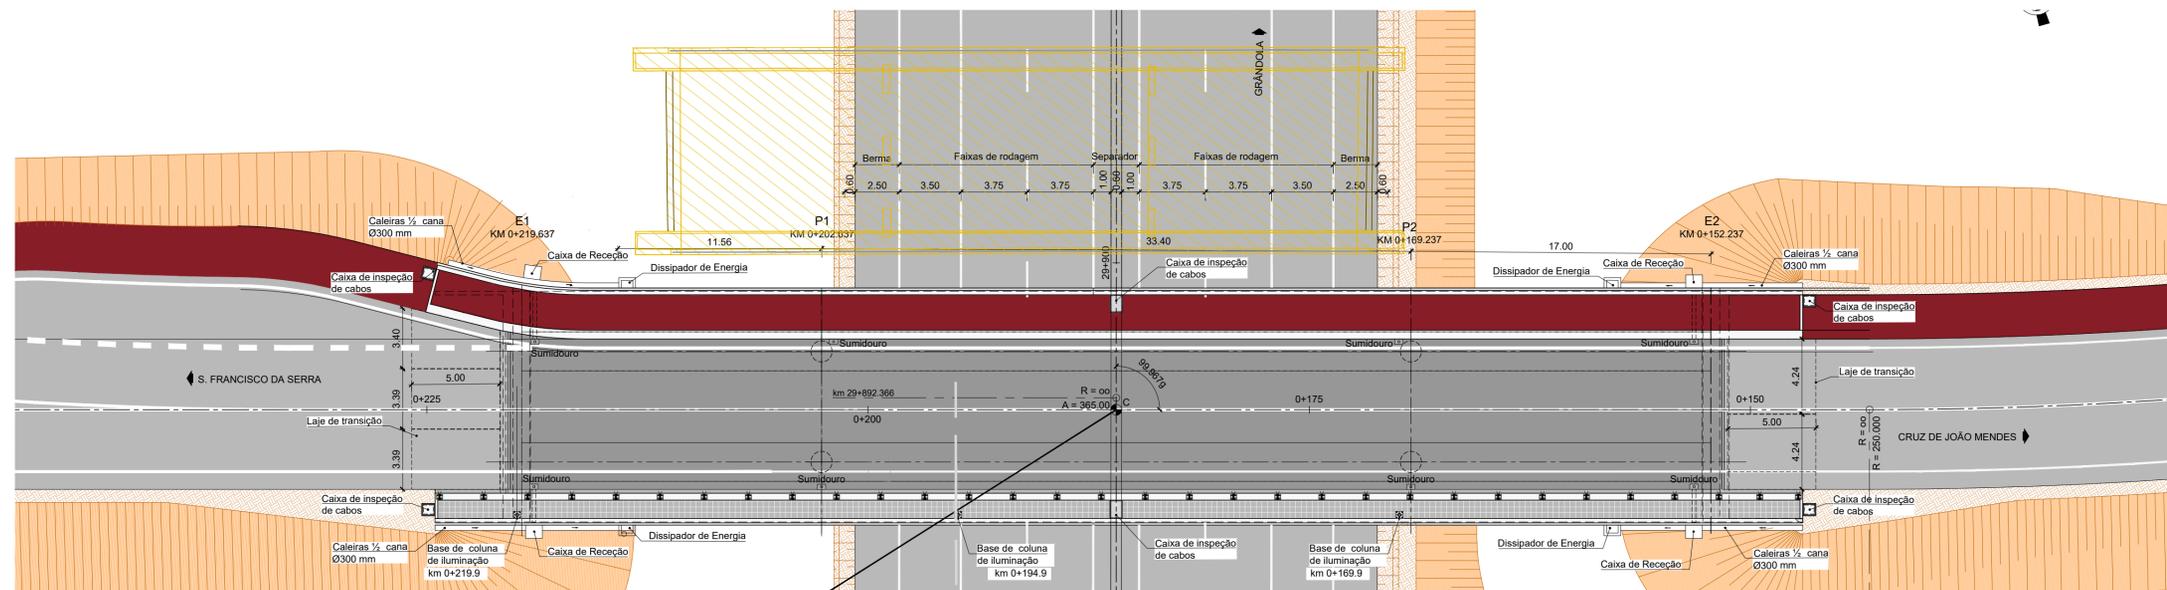


OBRA A DEMOLIR - SECÇÃO T1

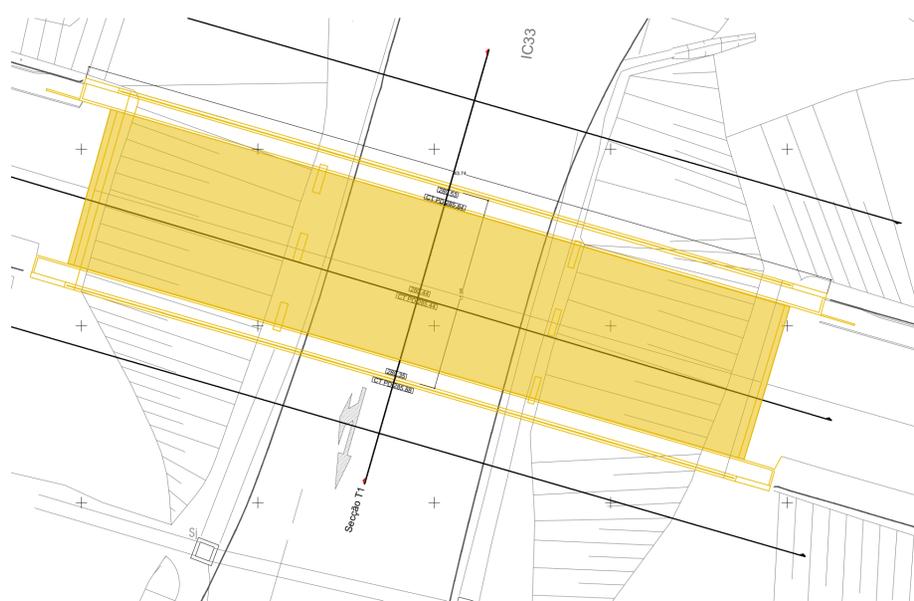

OBRA A DEMOLIR - PLANTA

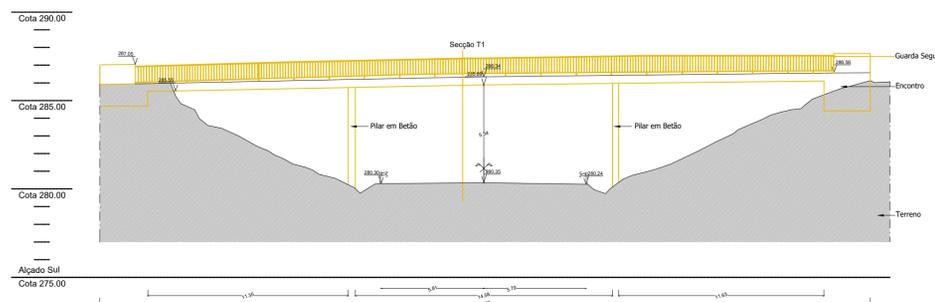

OBRA A DEMOLIR - ALÇADO LONGITODINAL

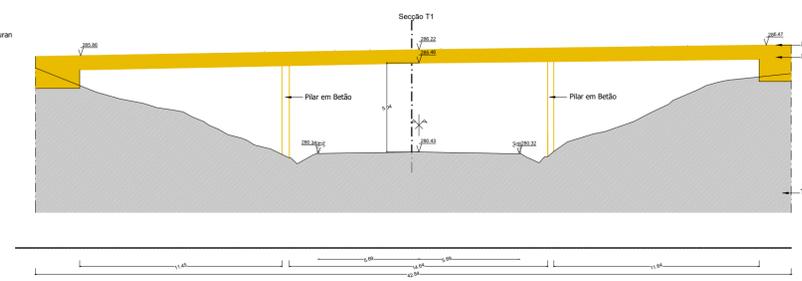

OBRA A DEMOLIR - CORTE LONGITODINAL