


COTAS TERRENO/PROJETO	110,025	84,433	111,746	86,421	114,979	85,563	116,293	84,662	110,461	83,762	108,061	82,968	102,834	82,940	102,000	82,940	101,977	81,690	103,268	76,927	103,018	76,164	99,076	73,401	98,008	70,638	100,351	67,875	98,660	65,112	92,059	62,349	92,024	61,300	92,033	61,300	91,995	59,346	91,007	55,346	91,405	51,346	86,523	47,346	86,087	43,346	80,954	39,346	76,262	35,423	67,745	34,600	58,730	34,562	59,327	31,537	57,170	27,537	49,927	23,537	43,300	19,537	31,589	15,537	26,190	11,646	20,726	11,619	5,684	14,490	7,562	14,804	13,383	14,804	21,601	13,902	26,274	11,994	32,323	9,907	36,854	9,274	51,025
QUILOMETRAGEM	0+000,0	0+100,0	0+200,0	0+300,0	0+400,0	0+500,0	0+600,0	0+700,0	0+800,0	0+900,0	1+000,0	1+100,0	1+200,0	1+300,0	1+400,0	1+500,0	1+600,0	1+700,0	1+800,0	1+900,0	2+000,0	2+100,0	2+200,0	2+300,0	2+400,0	2+500,0	2+600,0	2+700,0	2+800,0	2+900,0	3+000,0	3+100,0	3+200,0	3+300,0	3+400,0	3+500,0	3+600,0	3+700,0	3+800,0	3+900,0	4+000,0	4+097,224	
LOCAL	CAMPOLIDE / AMOREIRAS				PV 211				CAMPO DE OURIQUE				PV 215				INFANTE SANTO				ALCANTARA				PV 217	

PROJETOS DE EXECUÇÃO, APROVAÇÕES E CONSIGNAÇÃO

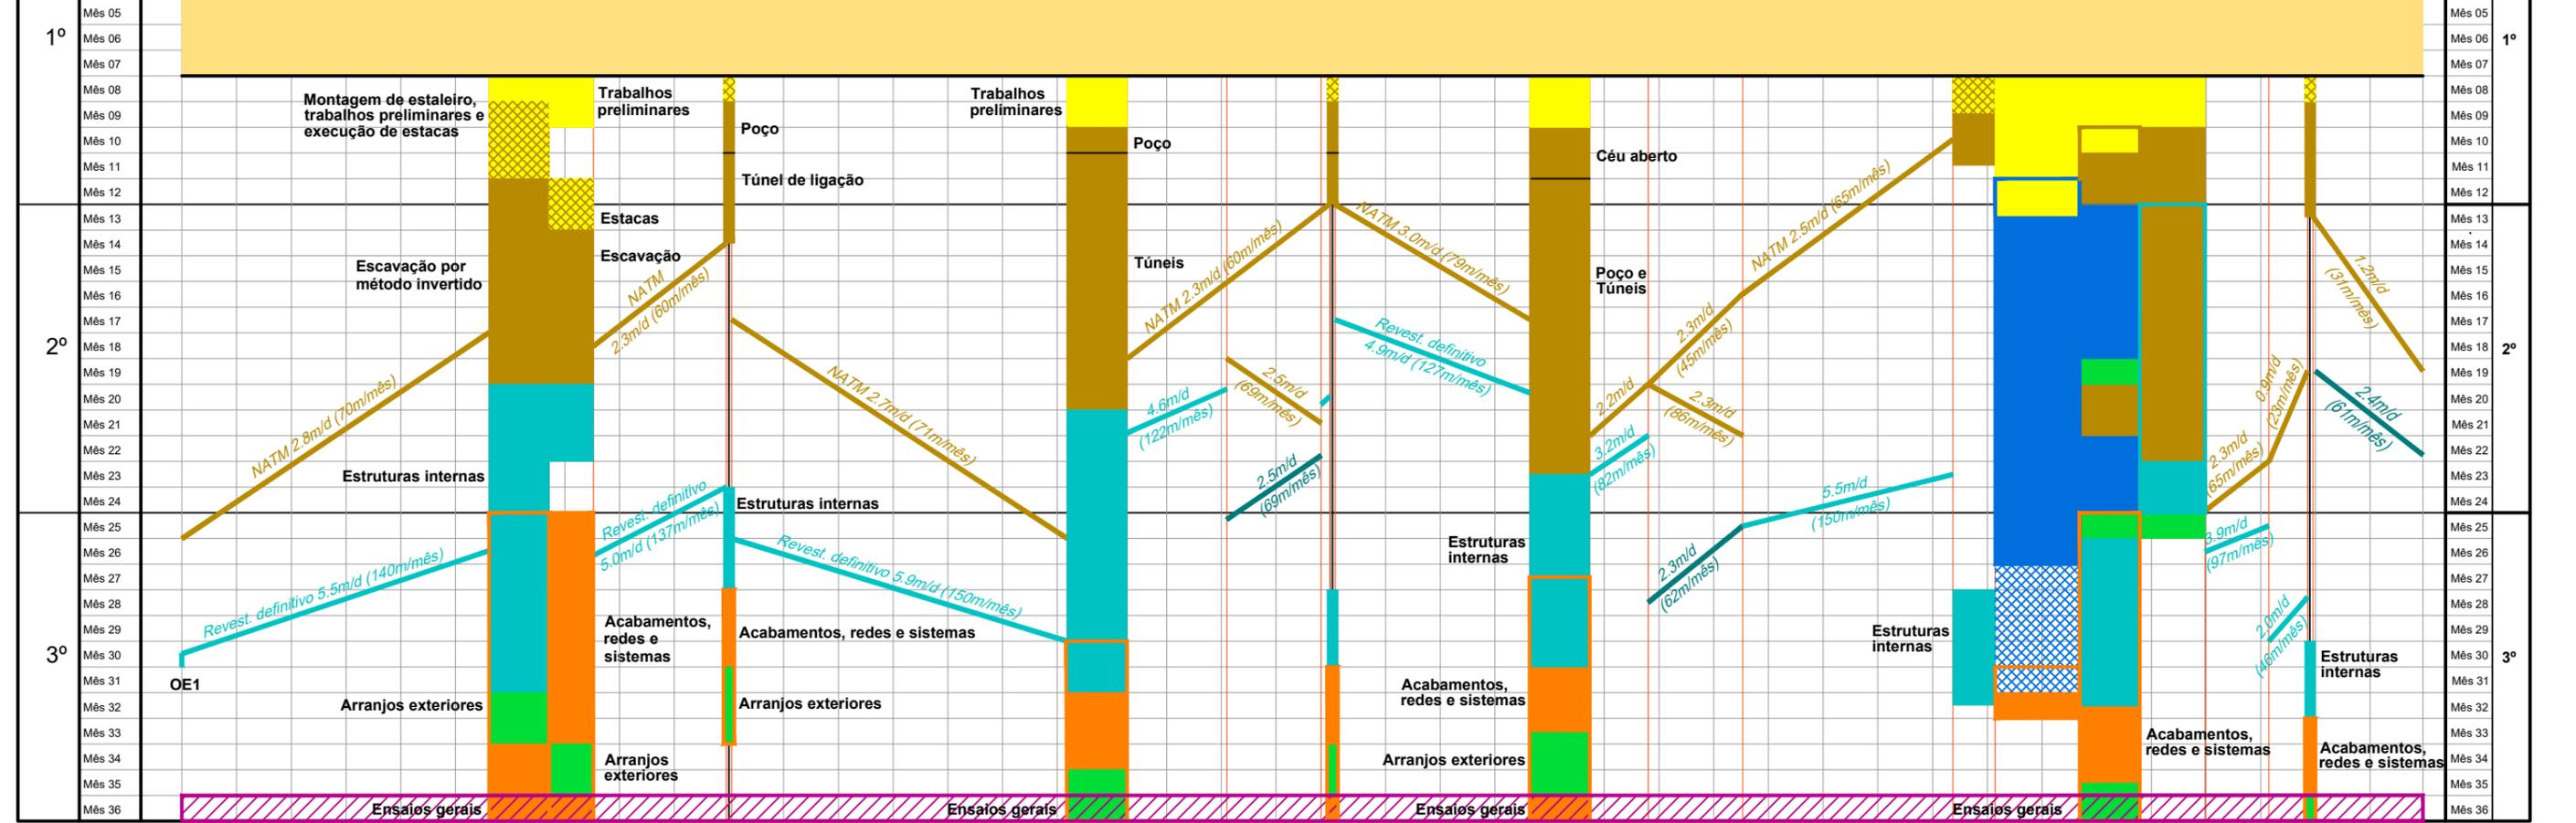

- Montagem de estaleiro e trabalhos preliminares
- Contenção e escavação
- Acabamentos, redes e sistemas
- Estruturas interiores
- Contenções, fundações e betão armado
- Arranjos exteriores
- Ensaíos gerais de redes e sistemas
- Estacas
- Projetos de execução, aprovações e consignação

DIAGRAMA ESPAÇO/TEMPO