


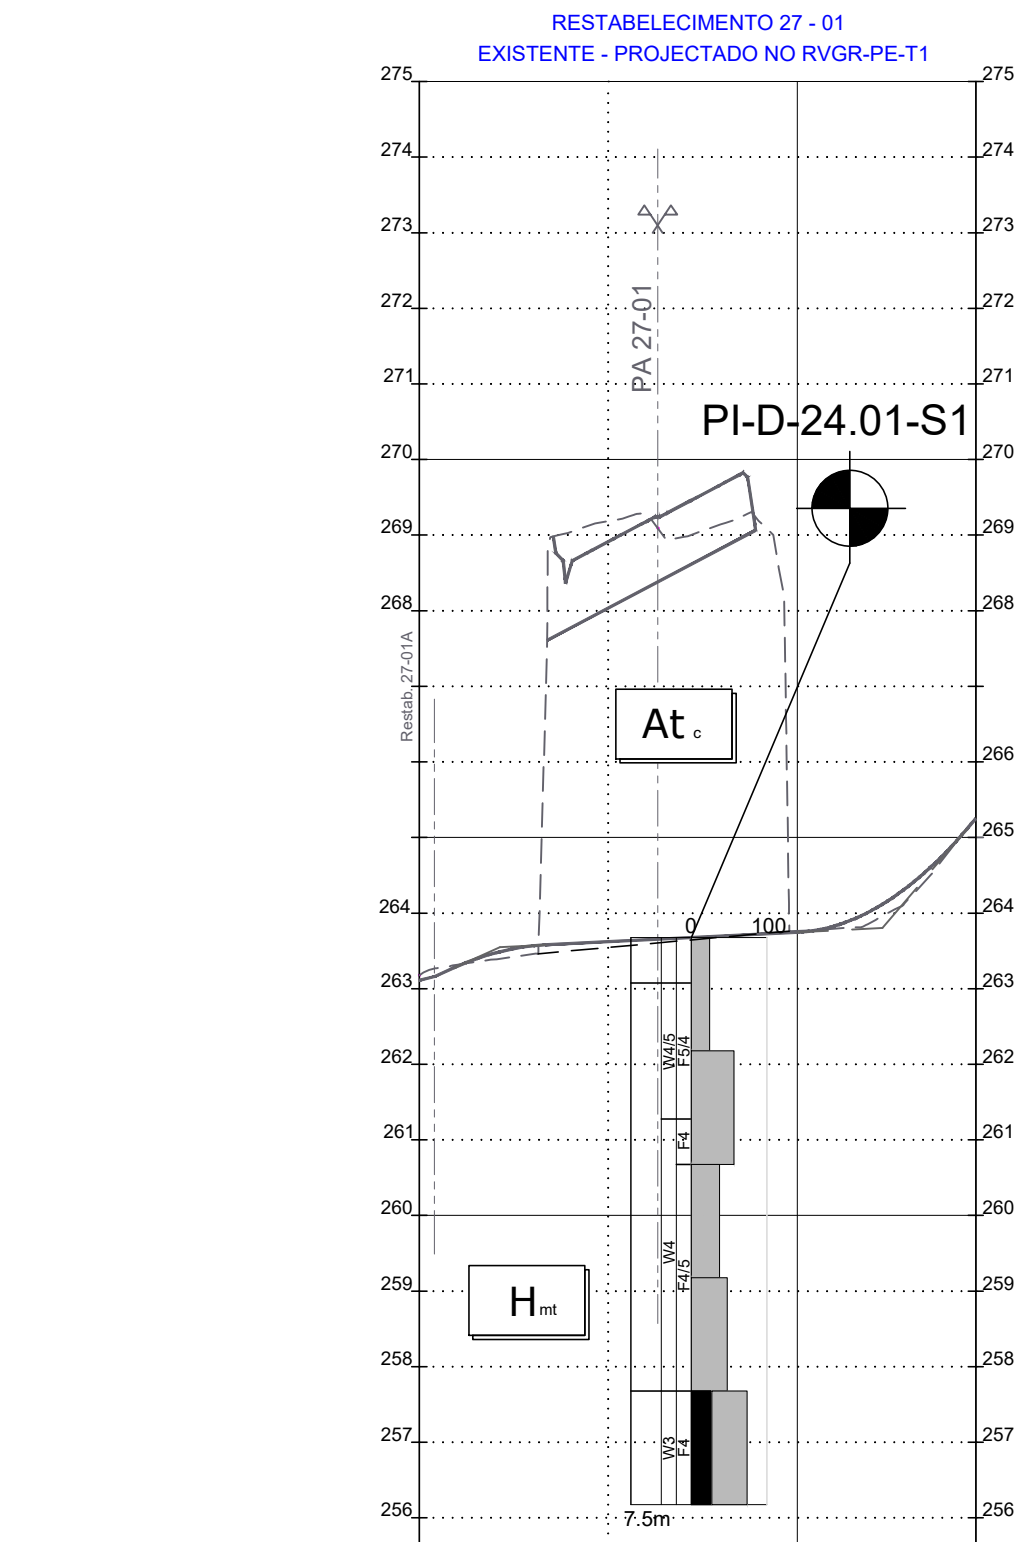
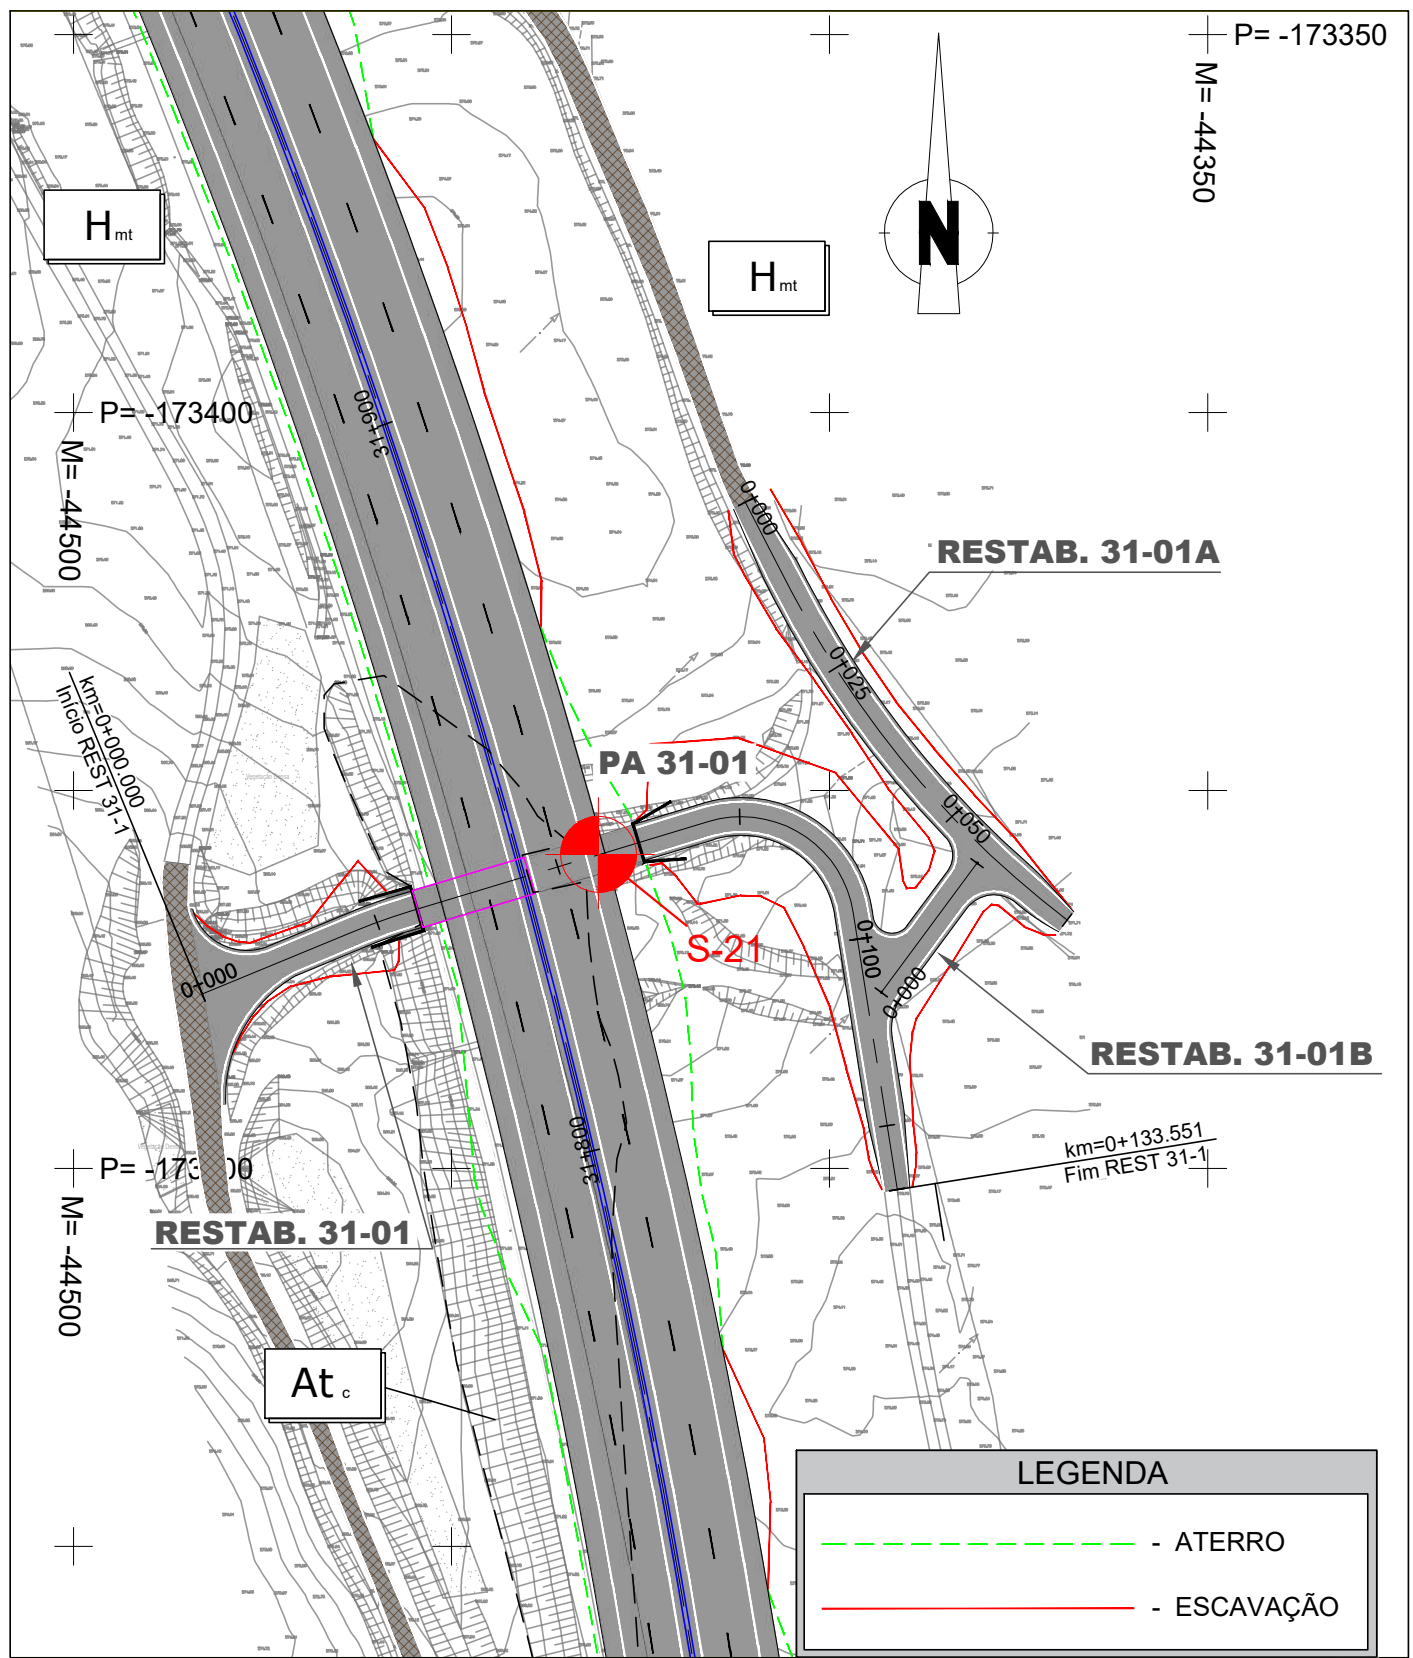
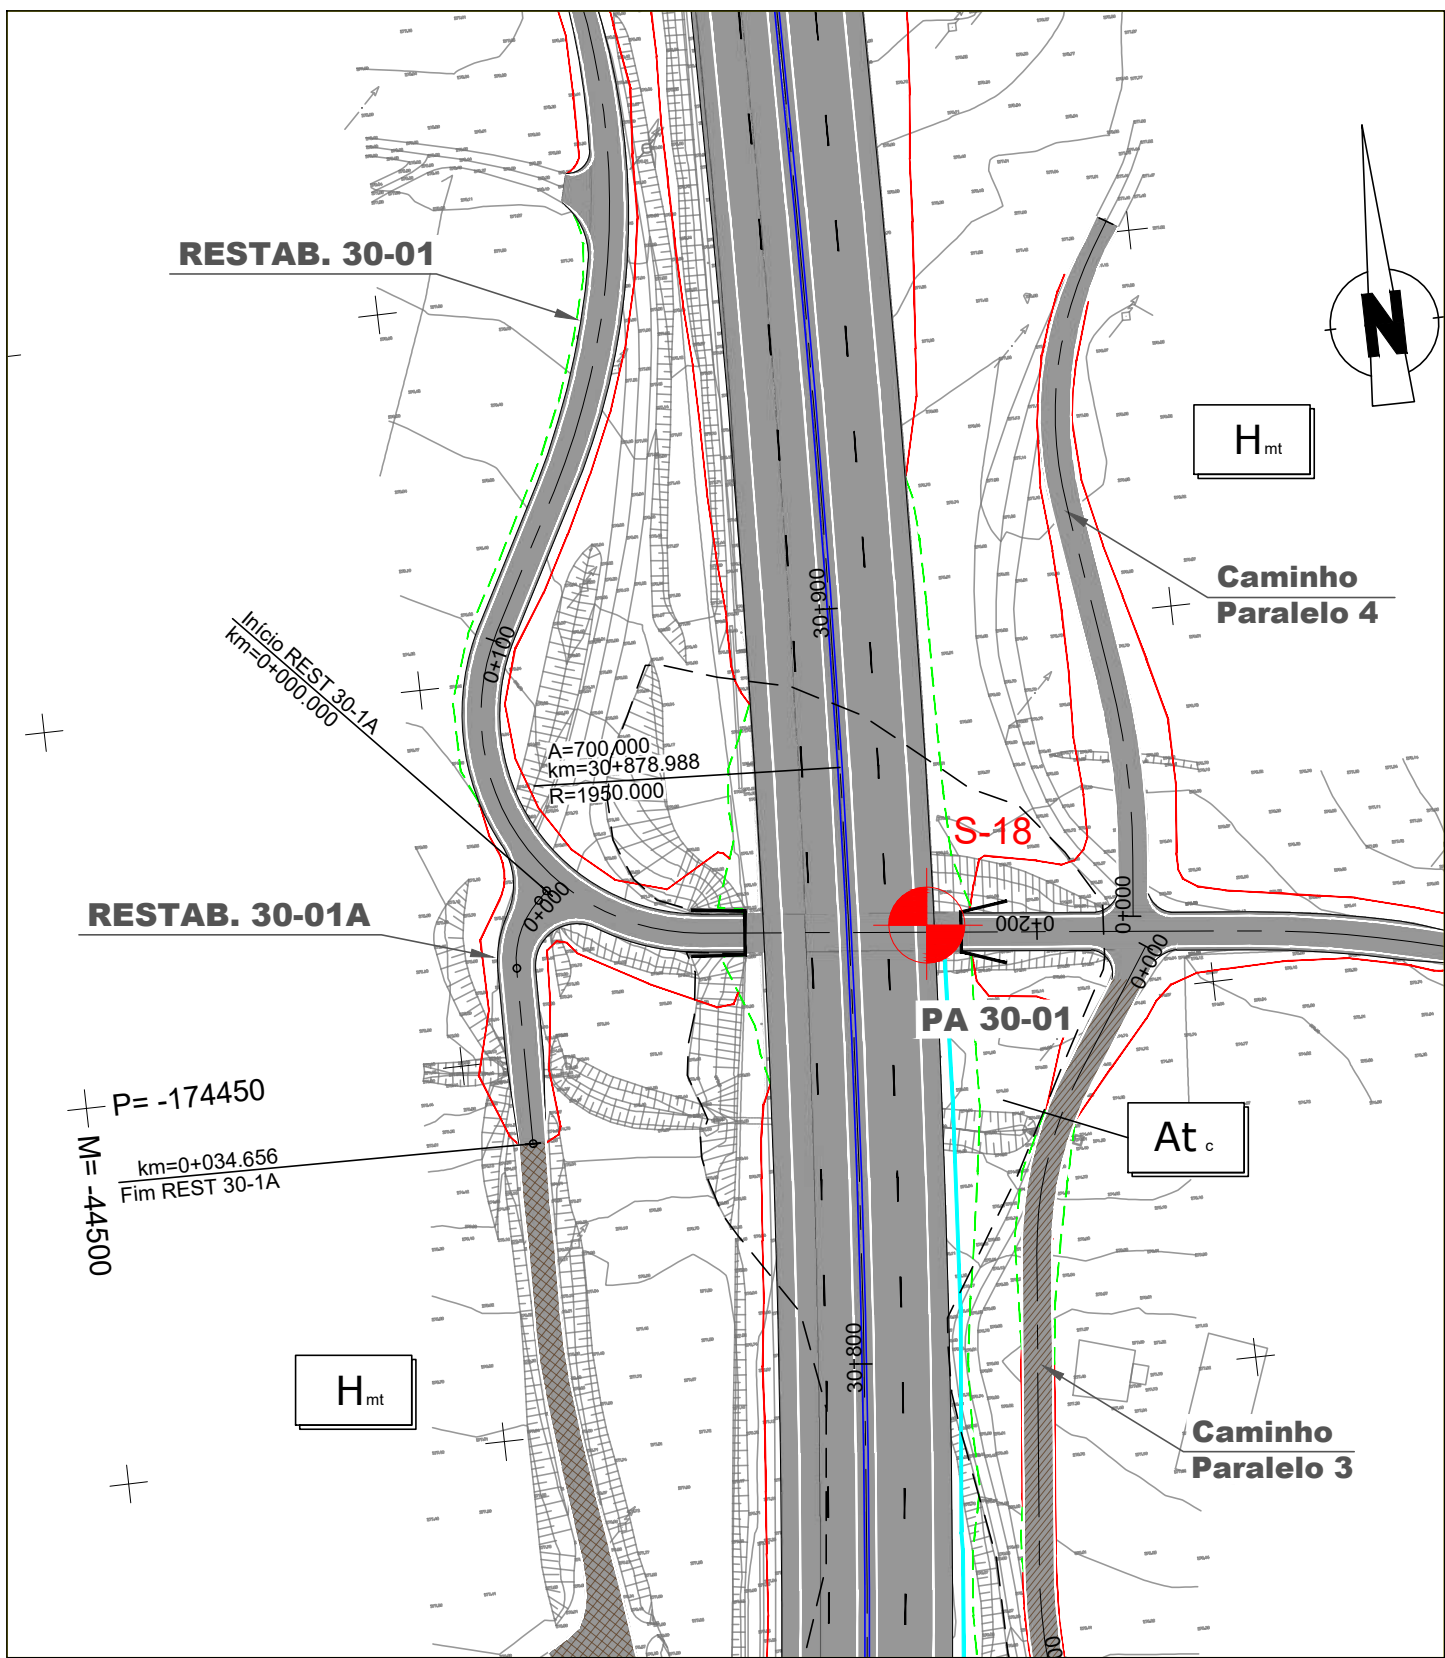
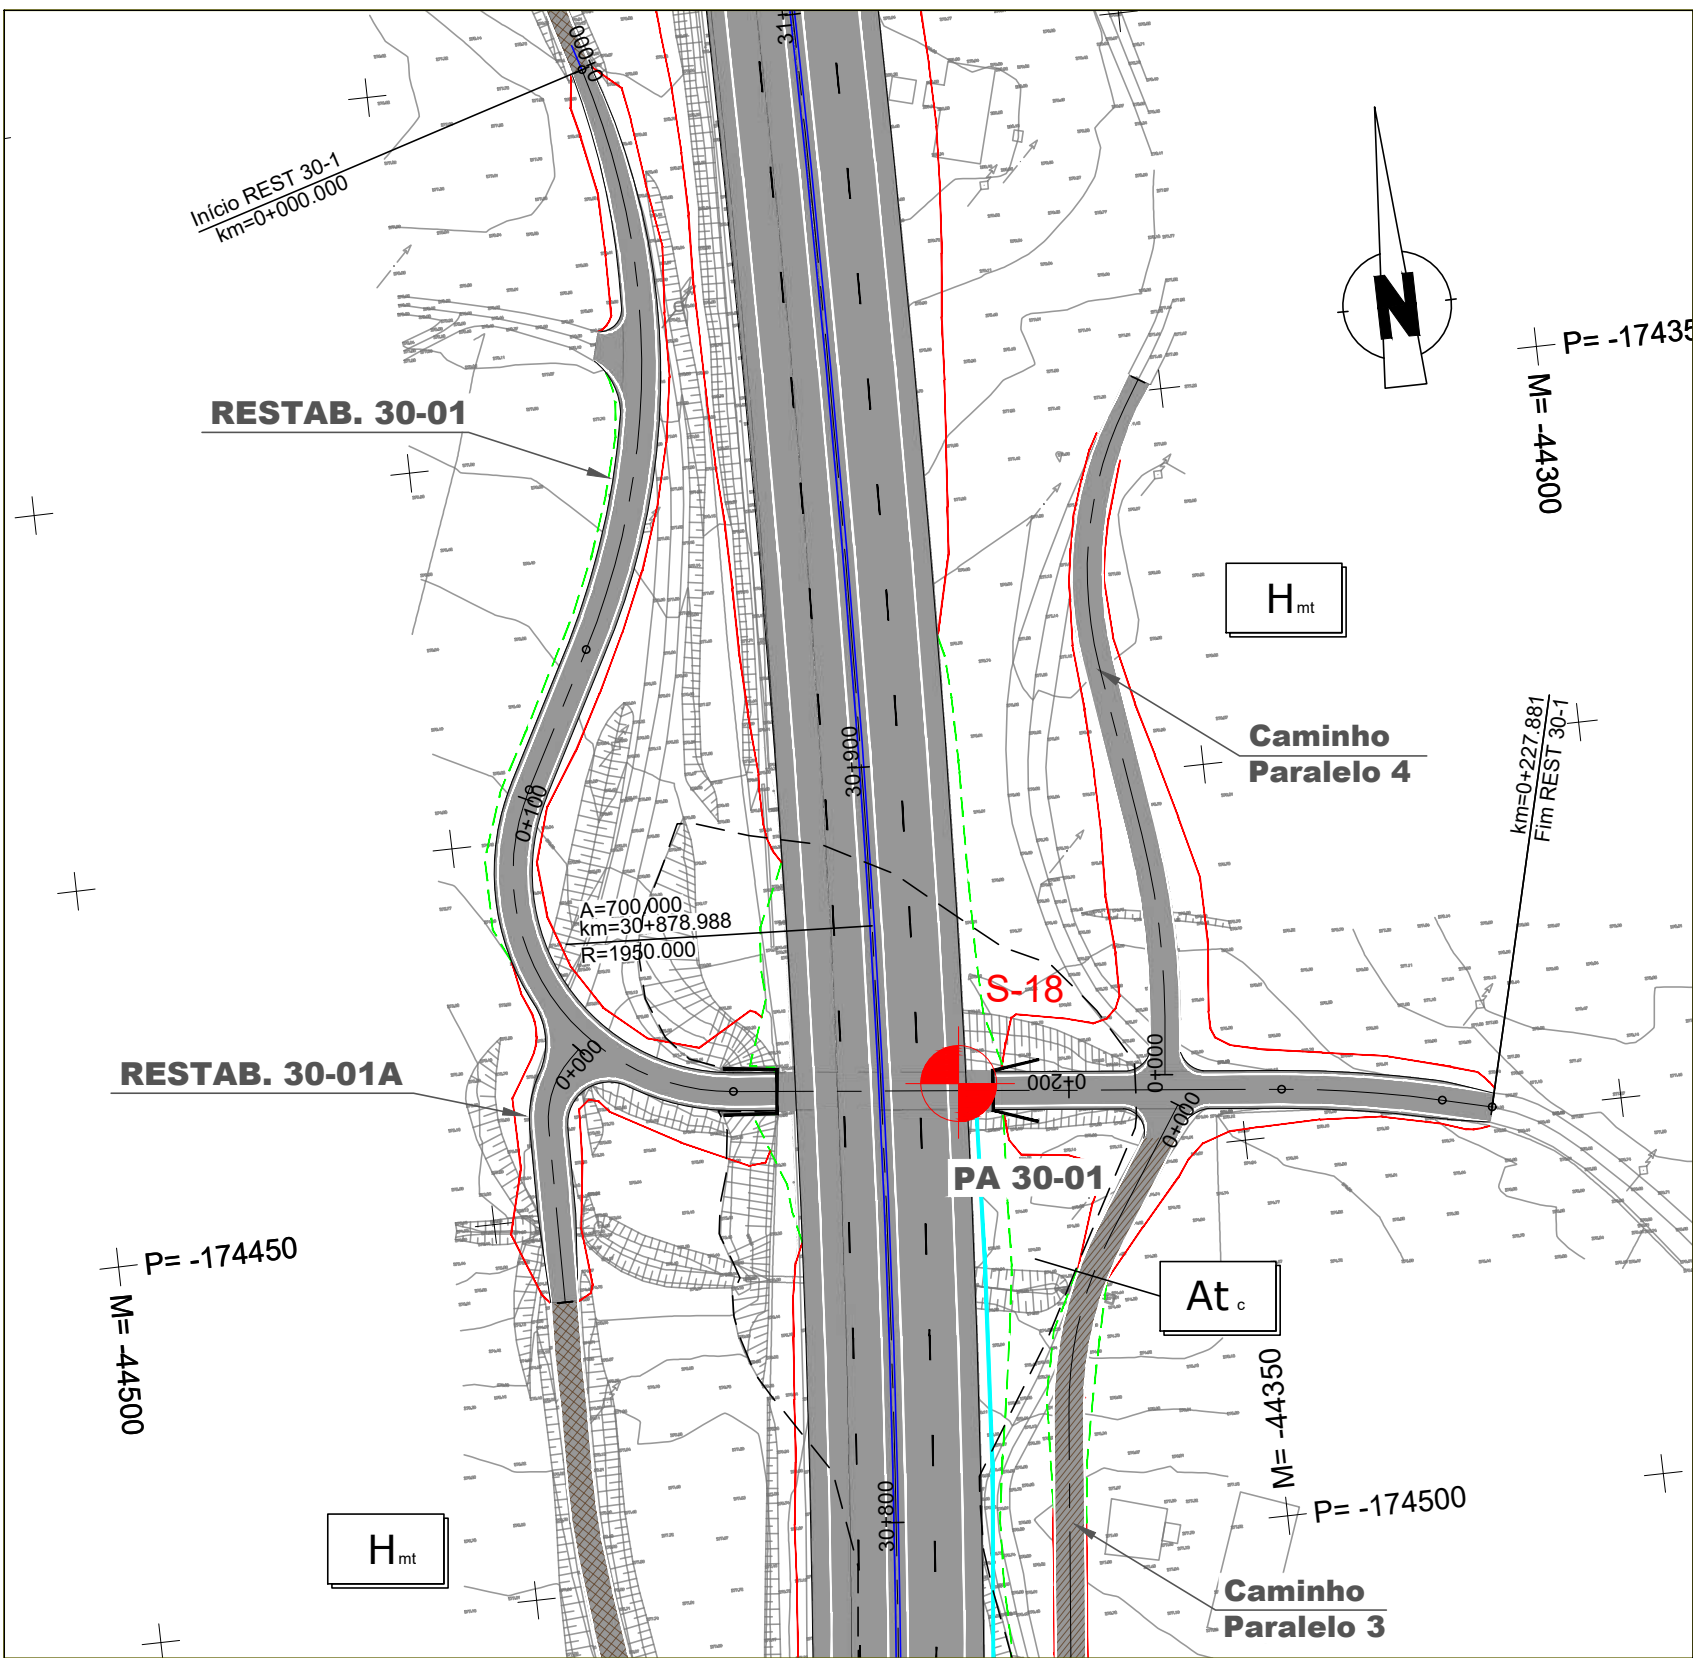


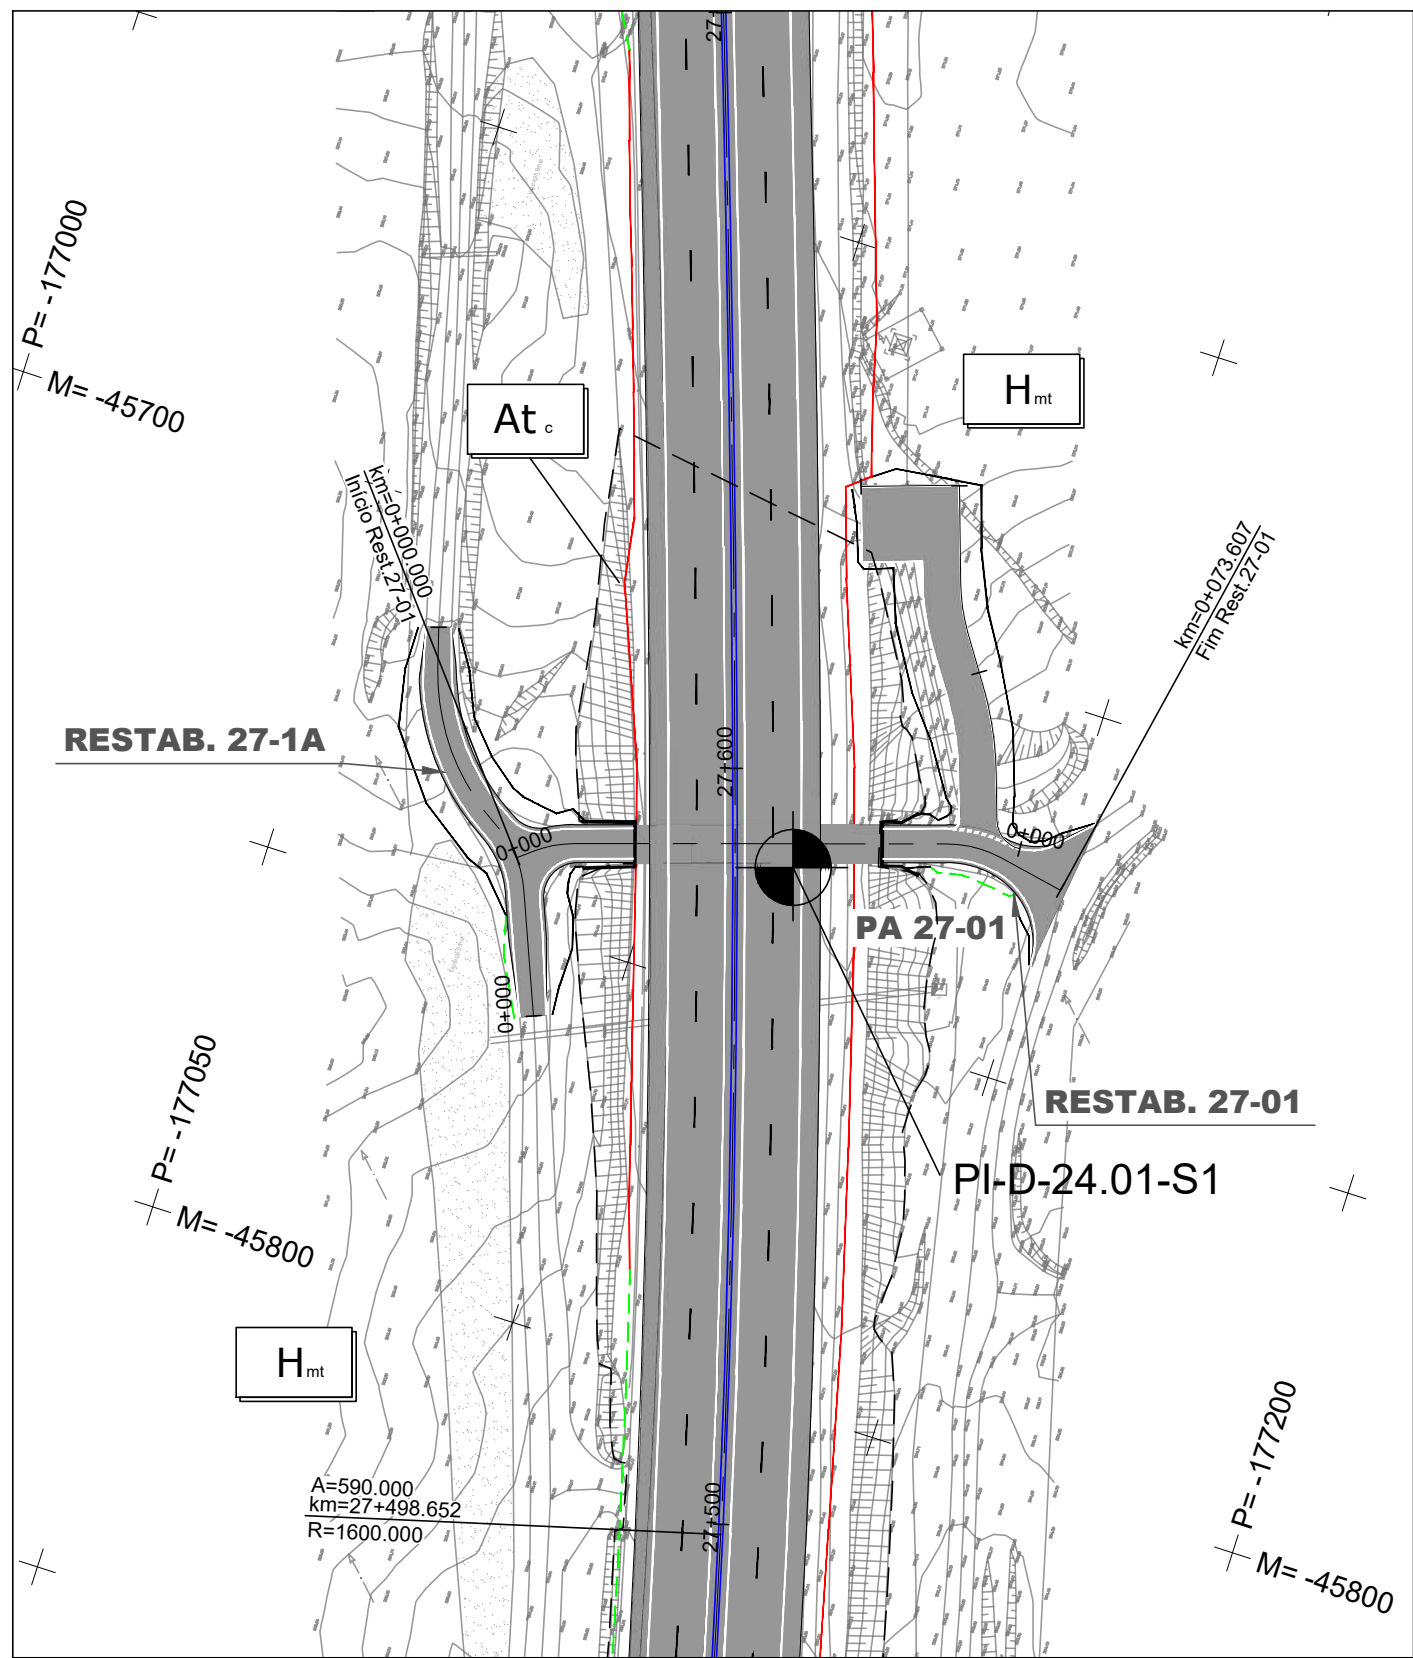


QUILOMETRAGEM			
COTAS DE TRABALHO ESQ/DIR			
LITOLOGIA	Hmt	At	Hmt
DESMONTE %	MECANIZADO (MEC) EXPLOSIVOS (EXP)	100% Mec.	
CAMADA DE LEITO DE PAVIMENTO (m)		0,15m ABGE	
REUTILIZAÇÃO EM ATERROS		PIA/PSA/Corpo	
DRENAGEM INTERNA		-	
DECAPAGEM(DEC)/SANEAMENTO(SAN) (m)		0,20m (Dec.)	
GEOMETRIA DE TALUDES (V/H)	ESQ. DIR	1(V):1,5(H) Esc.	1(V):1,5(H) At.
OBRAS CONTENÇÃO			
CAMADA DE LEITO DE PAVIMENTO (m)		-	0,15m ABGE
PARTE SUPERIOR DO ATERRO(PSA) (m)		-	0,85m Solos S2
TRATAMENTO DA FUNDAÇÃO		-	-

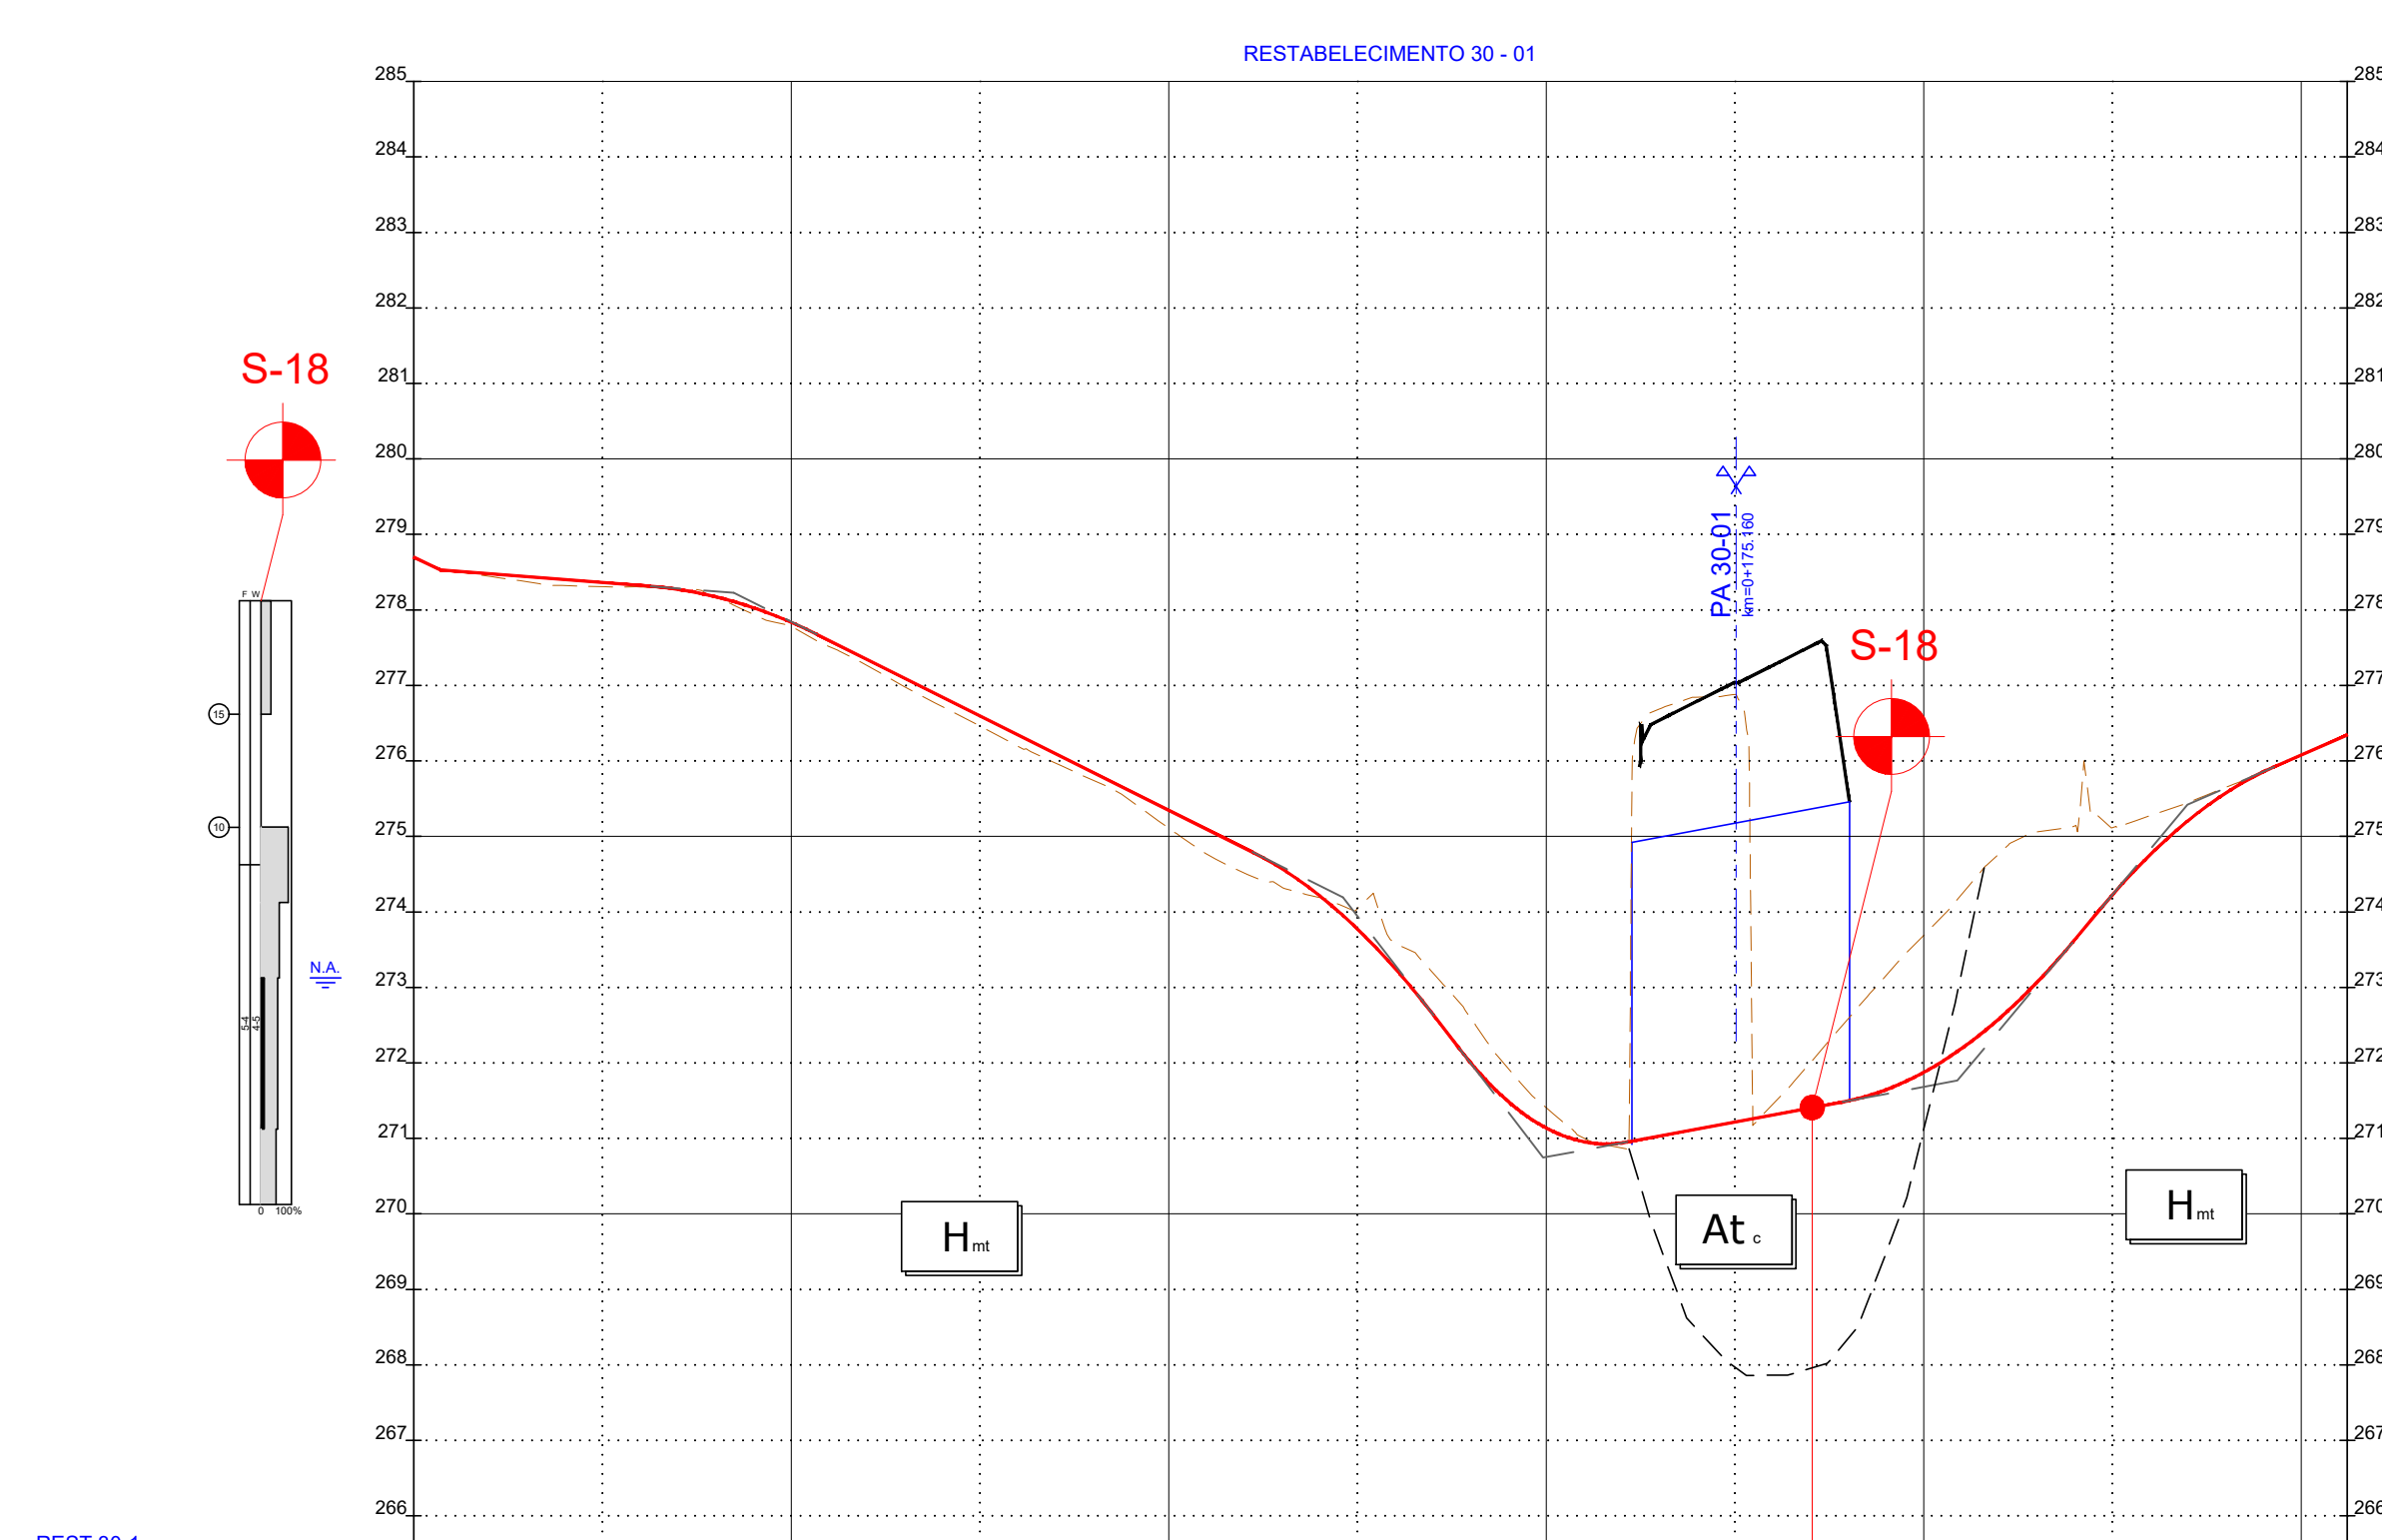







QUILOMETRAGEM			
COTAS DE TRABALHO ESQ/DIR			
LITOLOGIA	Hmt	At	Hmt
DESMONTE %	MECANIZADO (MEC) EXPLOSIVOS (EXP)	80% Mec. / 20% Exp.	
CAMADA DE LEITO DE PAVIMENTO (m)		0,15m ABGE	
REUTILIZAÇÃO EM ATERROS		PIA/PSA/Corpo	
DRENAGEM INTERNA		-	
DECAPAGEM(DEC)/SANEAMENTO(SAN) (m)		0,20m (Dec.)	
GEOMETRIA DE TALUDES (V/H)	ESQ. DIR	1(V):1,5(H) Esc.	1(V):1,5(H) At.
OBRAS CONTENÇÃO			
CAMADA DE LEITO DE PAVIMENTO (m)		-	0,15m ABGE
PARTE SUPERIOR DO ATERRO(PSA) (m)		-	0,85m Solos S2
TRATAMENTO DA FUNDAÇÃO		-	-

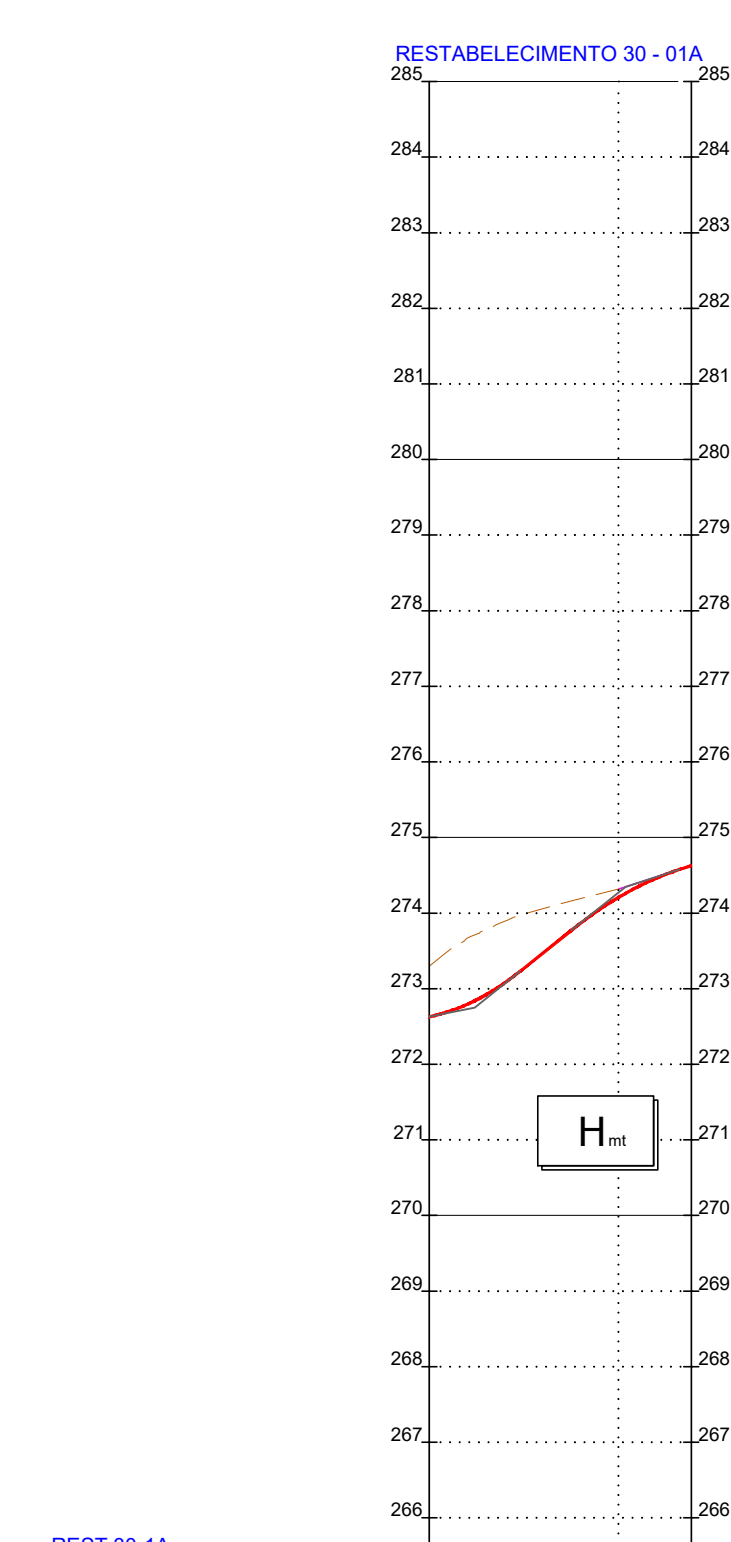

QUILOMETRAGEM			
COTAS DE TRABALHO ESQ/DIR			
LITOLOGIA	Hmt	At	Hmt
DESMONTE %	MECANIZADO (MEC) EXPLOSIVOS (EXP)	100% Mec.	
CAMADA DE LEITO DE PAVIMENTO (m)		0,15m ABGE	
REUTILIZAÇÃO EM ATERROS		PIA/PSA/Corpo	
DRENAGEM INTERNA		-	
DECAPAGEM(DEC)/SANEAMENTO(SAN) (m)		0,20m (Dec.)	
GEOMETRIA DE TALUDES (V/H)	ESQ. DIR	1(V):1,5(H) Esc.	1(V):1,5(H) Esc.
OBRAS CONTENÇÃO			
CAMADA DE LEITO DE PAVIMENTO (m)		-	-
PARTE SUPERIOR DO ATERRO(PSA) (m)		-	-
TRATAMENTO DA FUNDAÇÃO		-	-

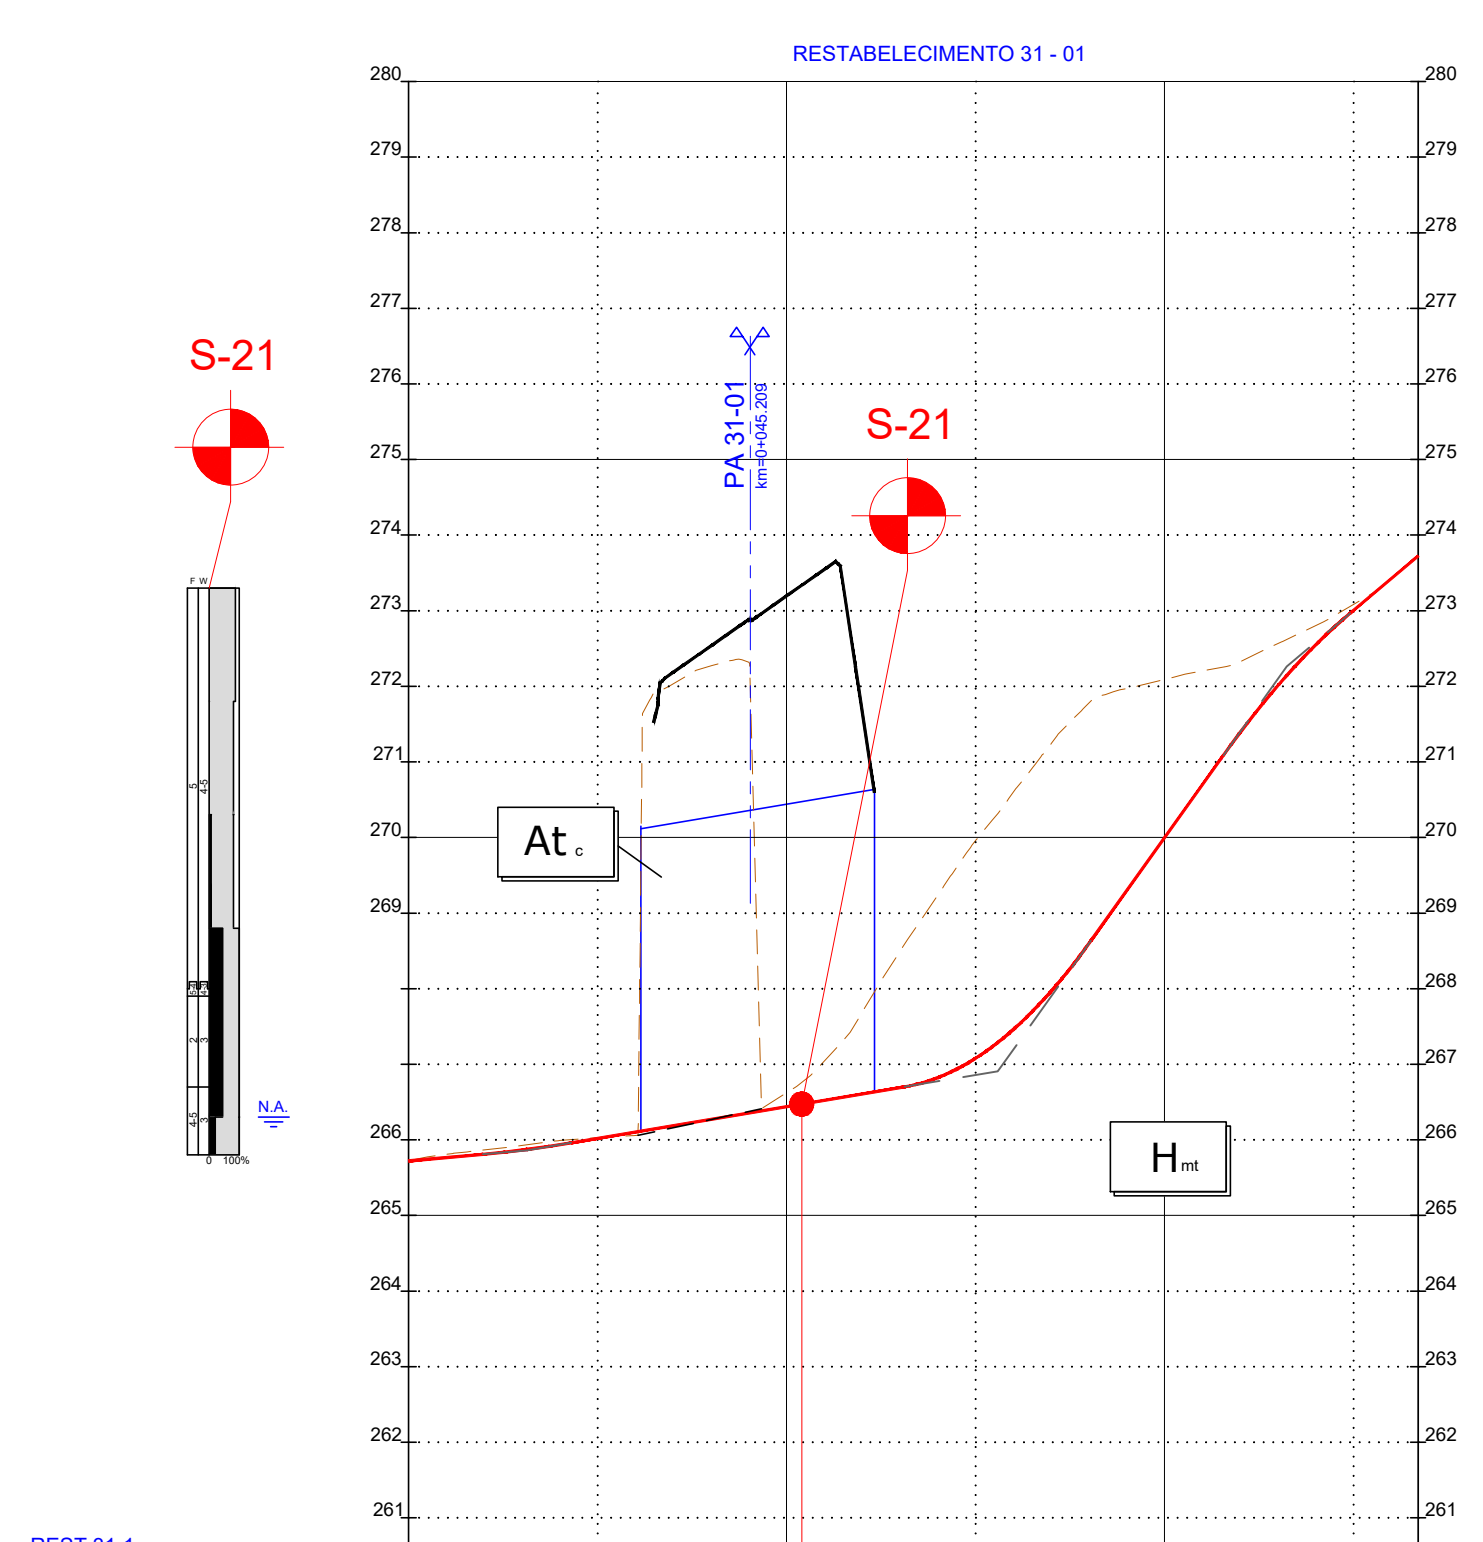


QUILOMETRAGEM			
COTAS DE TRABALHO ESQ/DIR			
LITOLOGIA	Hmt	At	Hmt
DESMONTE %	MECANIZADO (MEC) EXPLOSIVOS (EXP)	80% Mec. / 20% Exp.	
CAMADA DE LEITO DE PAVIMENTO (m)		0,15m ABGE	
REUTILIZAÇÃO EM ATERROS		PIA/PSA/Corpo	
DRENAGEM INTERNA		-	
DECAPAGEM(DEC)/SANEAMENTO(SAN) (m)		0,20m (Dec.)	
GEOMETRIA DE TALUDES (V/H)	ESQ. DIR	1(V):1,5(H) Esc.	1(V):1,5(H) Esc.
OBRAS CONTENÇÃO			
CAMADA DE LEITO DE PAVIMENTO (m)		-	-
PARTE SUPERIOR DO ATERRO(PSA) (m)		-	-
TRATAMENTO DA FUNDAÇÃO		-	-

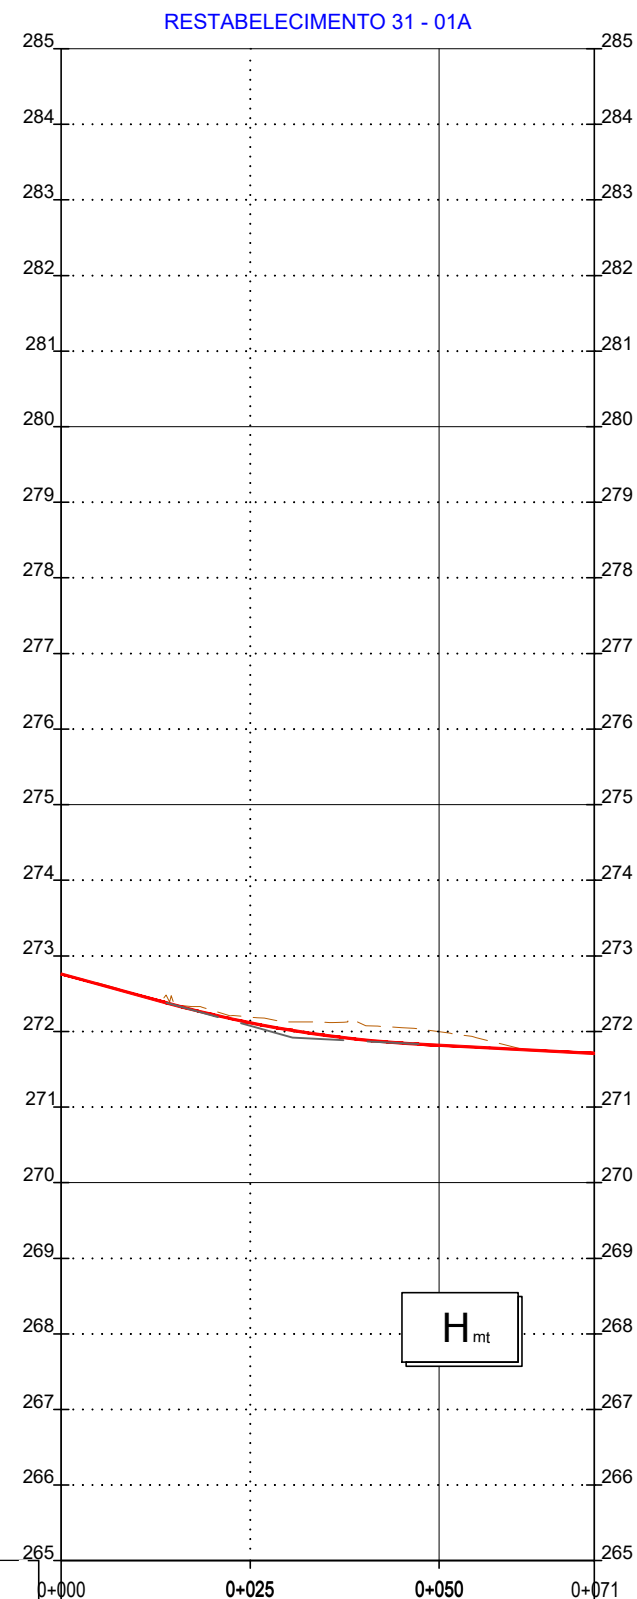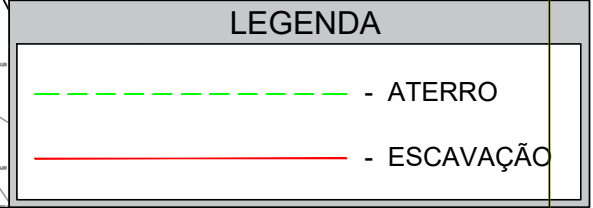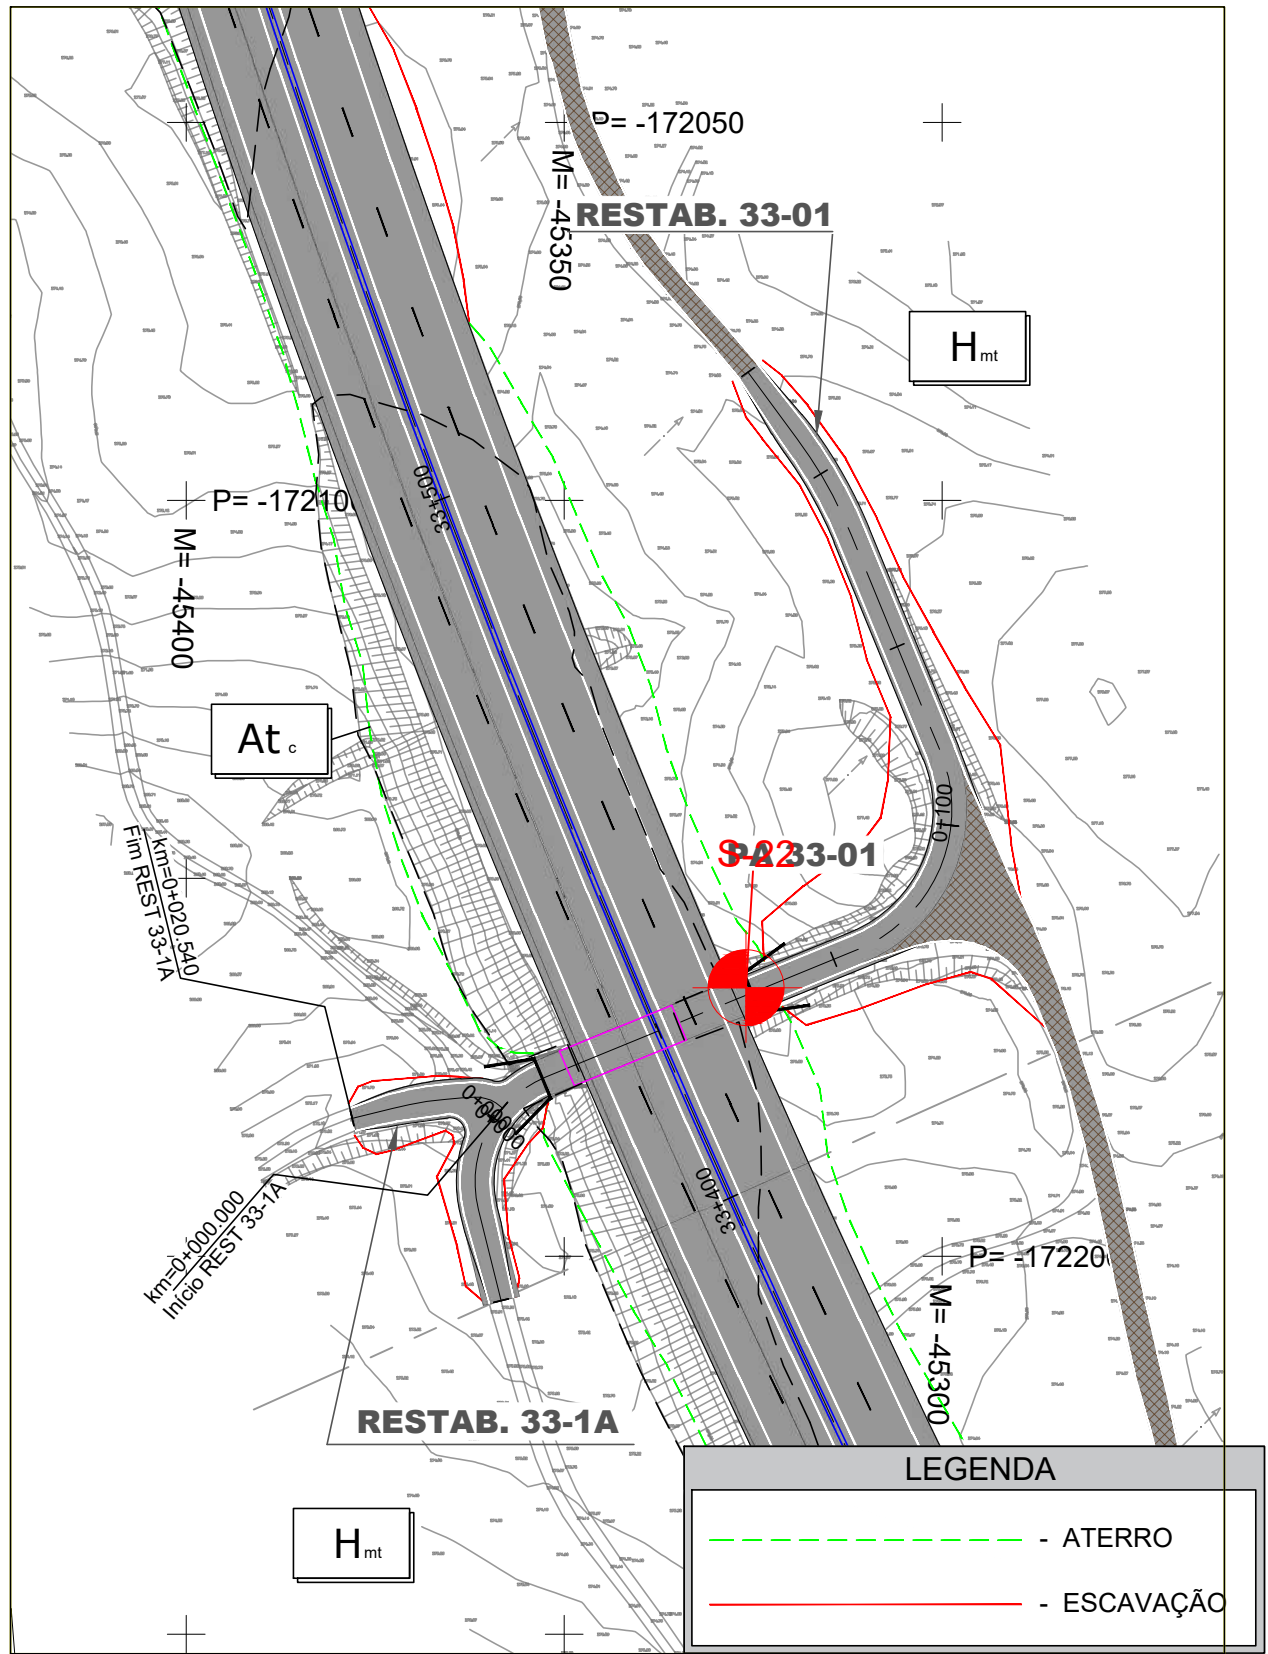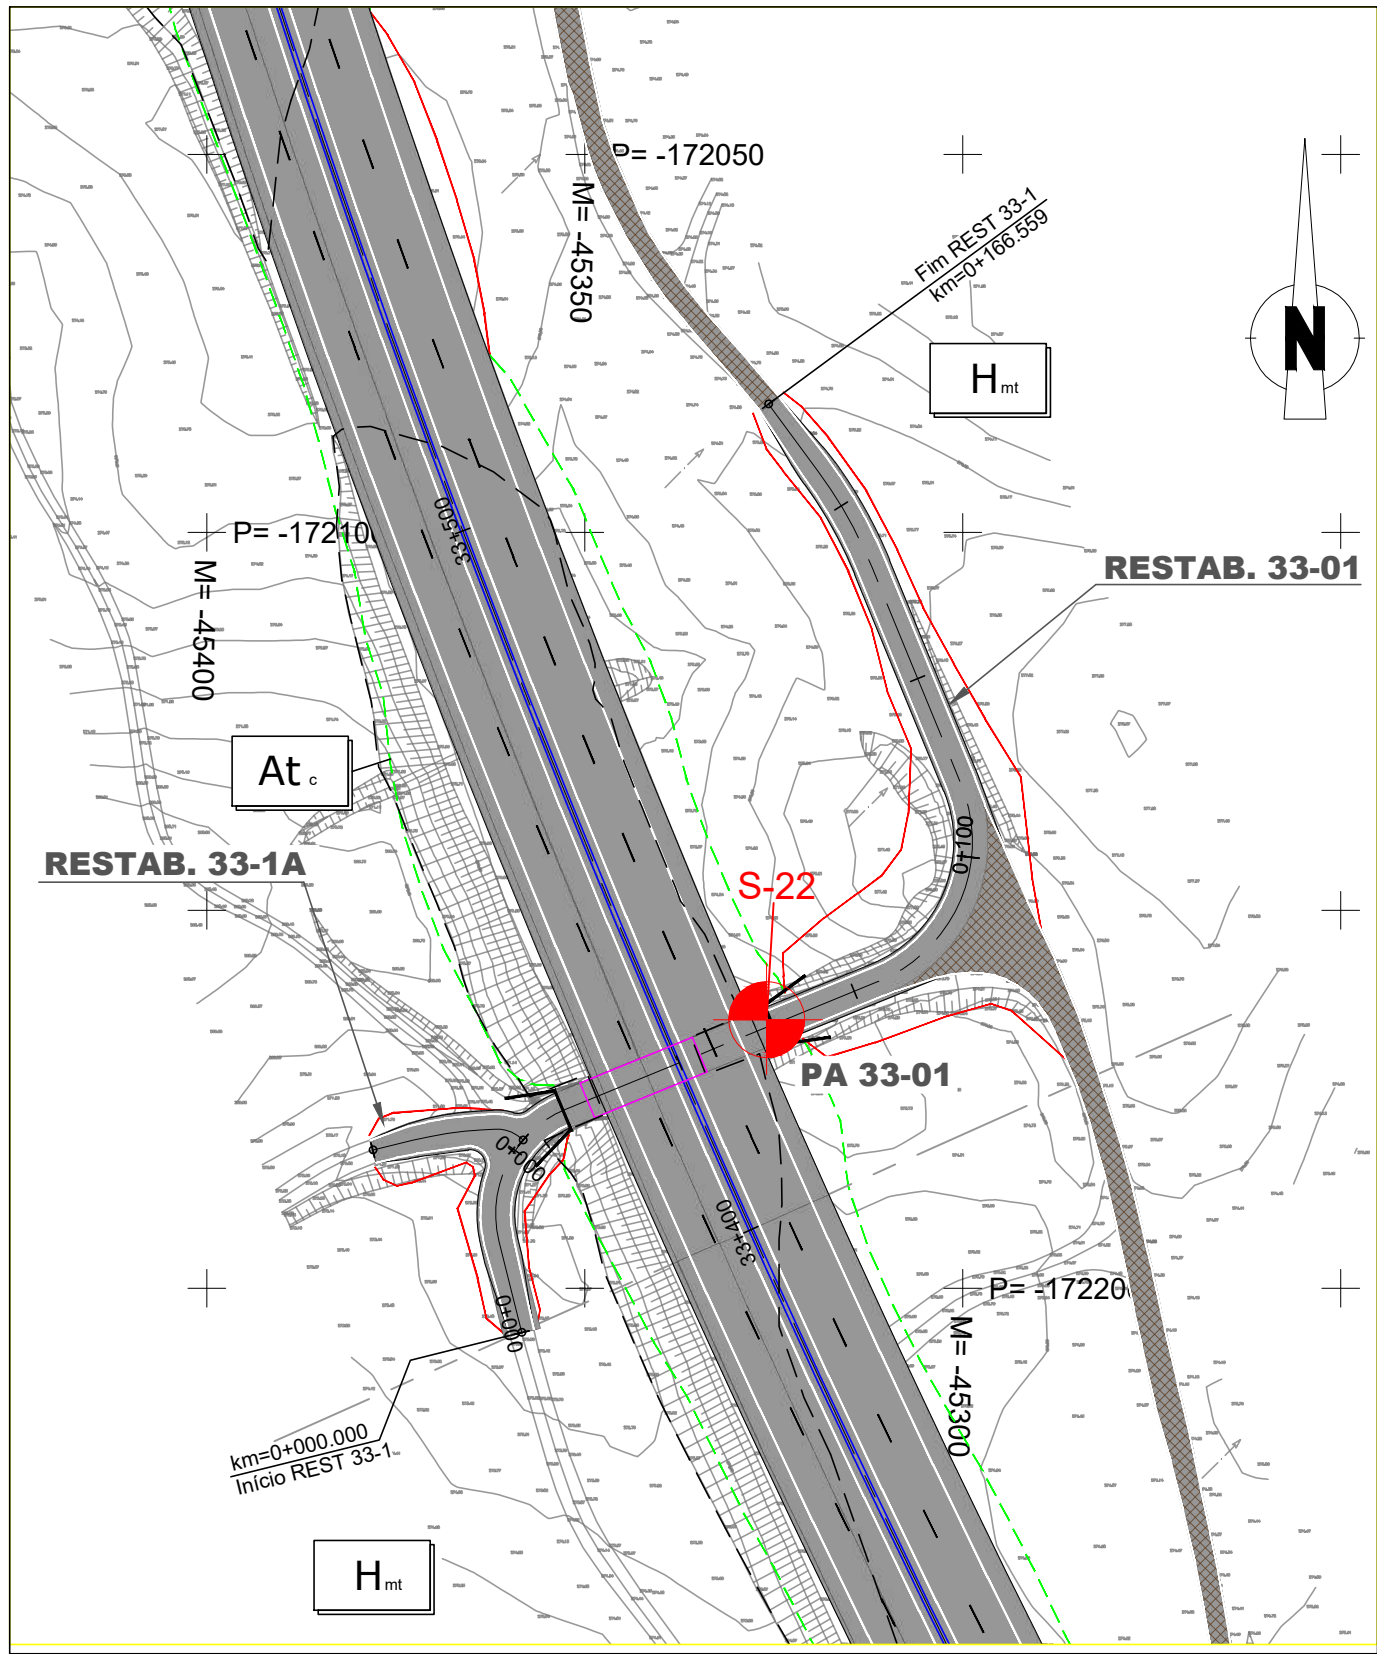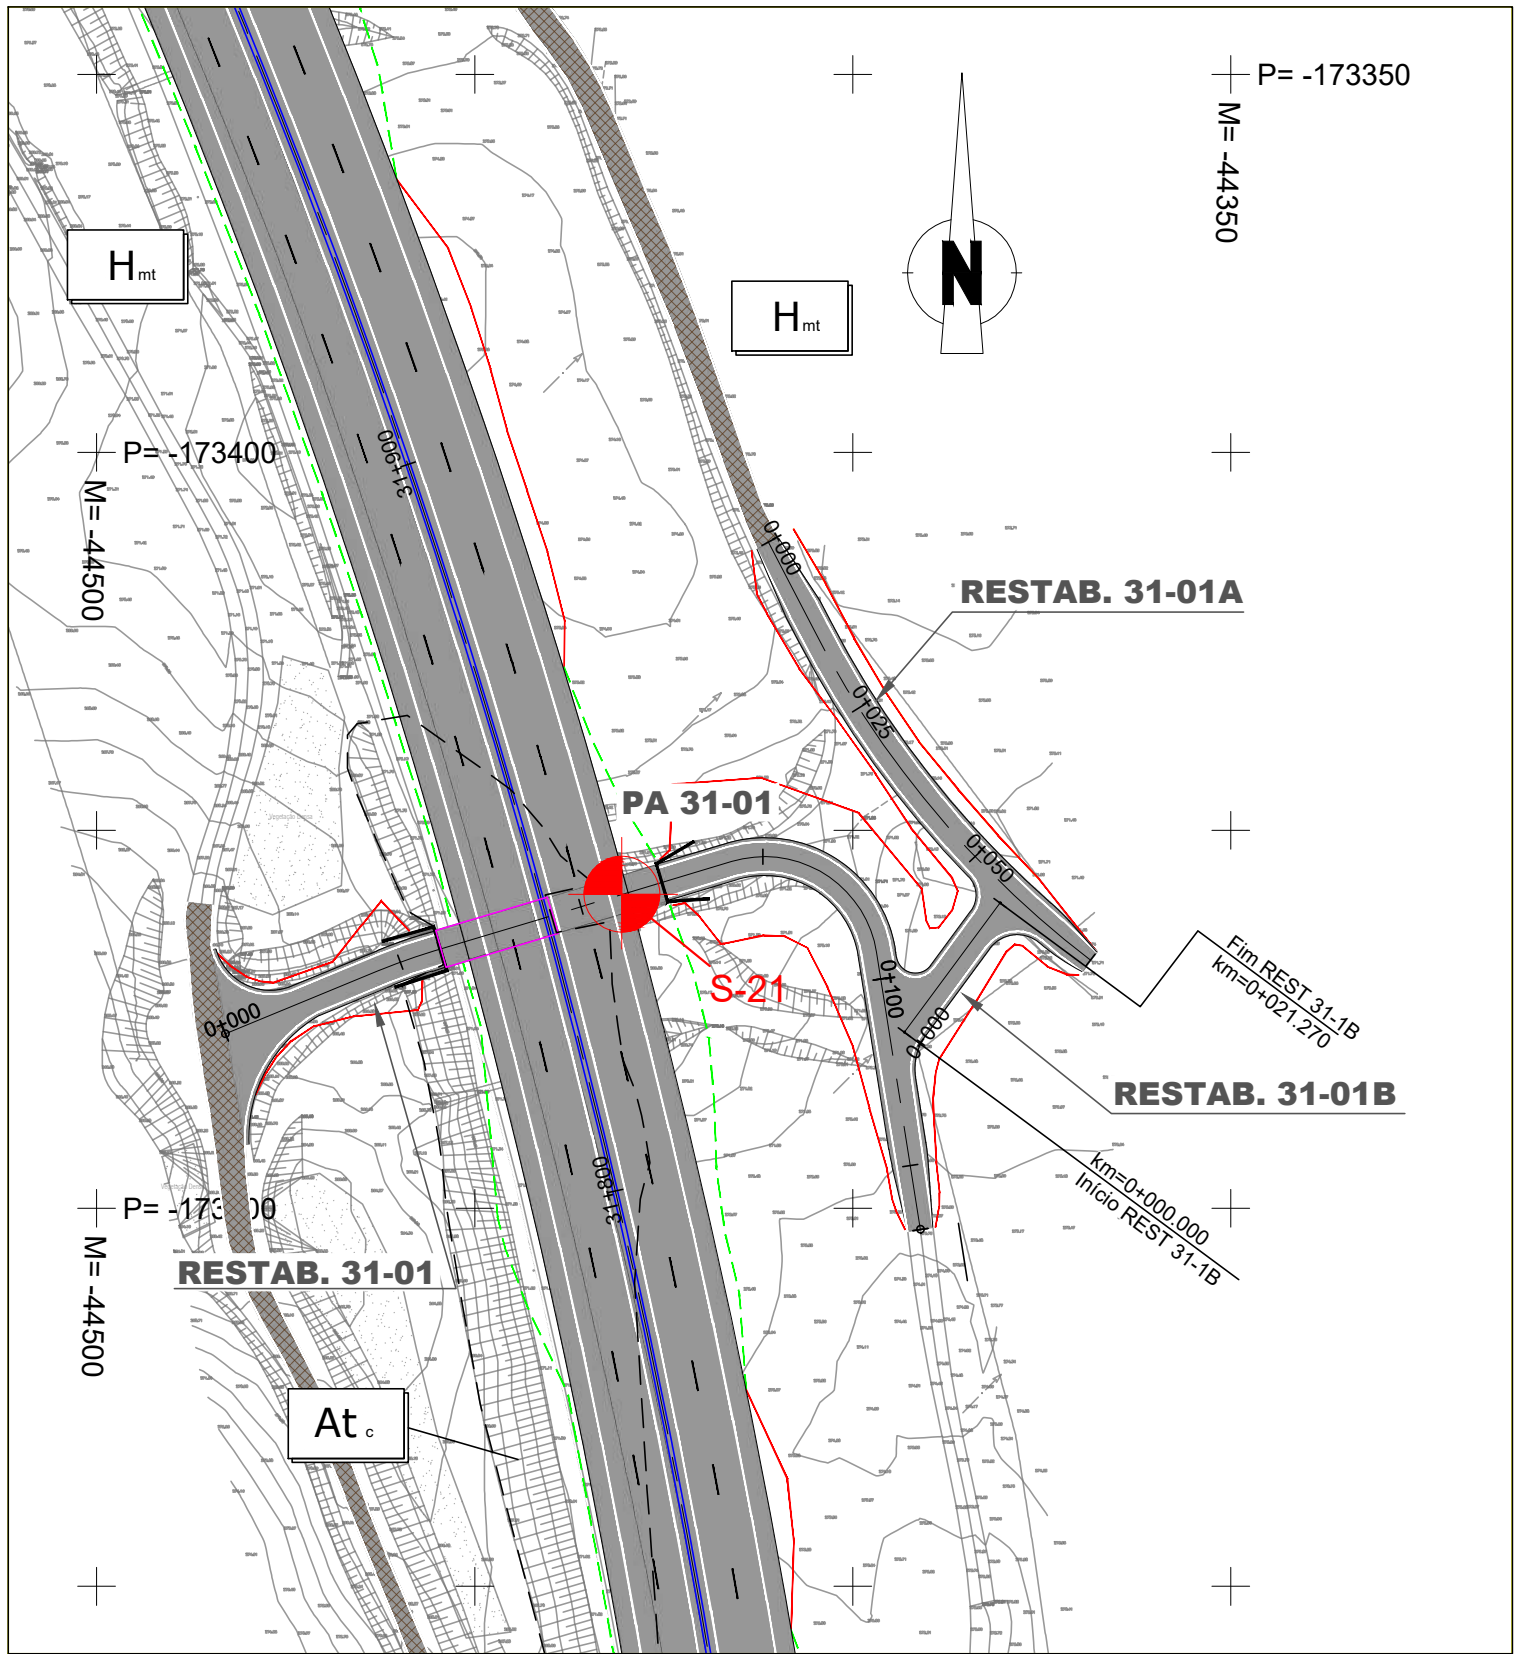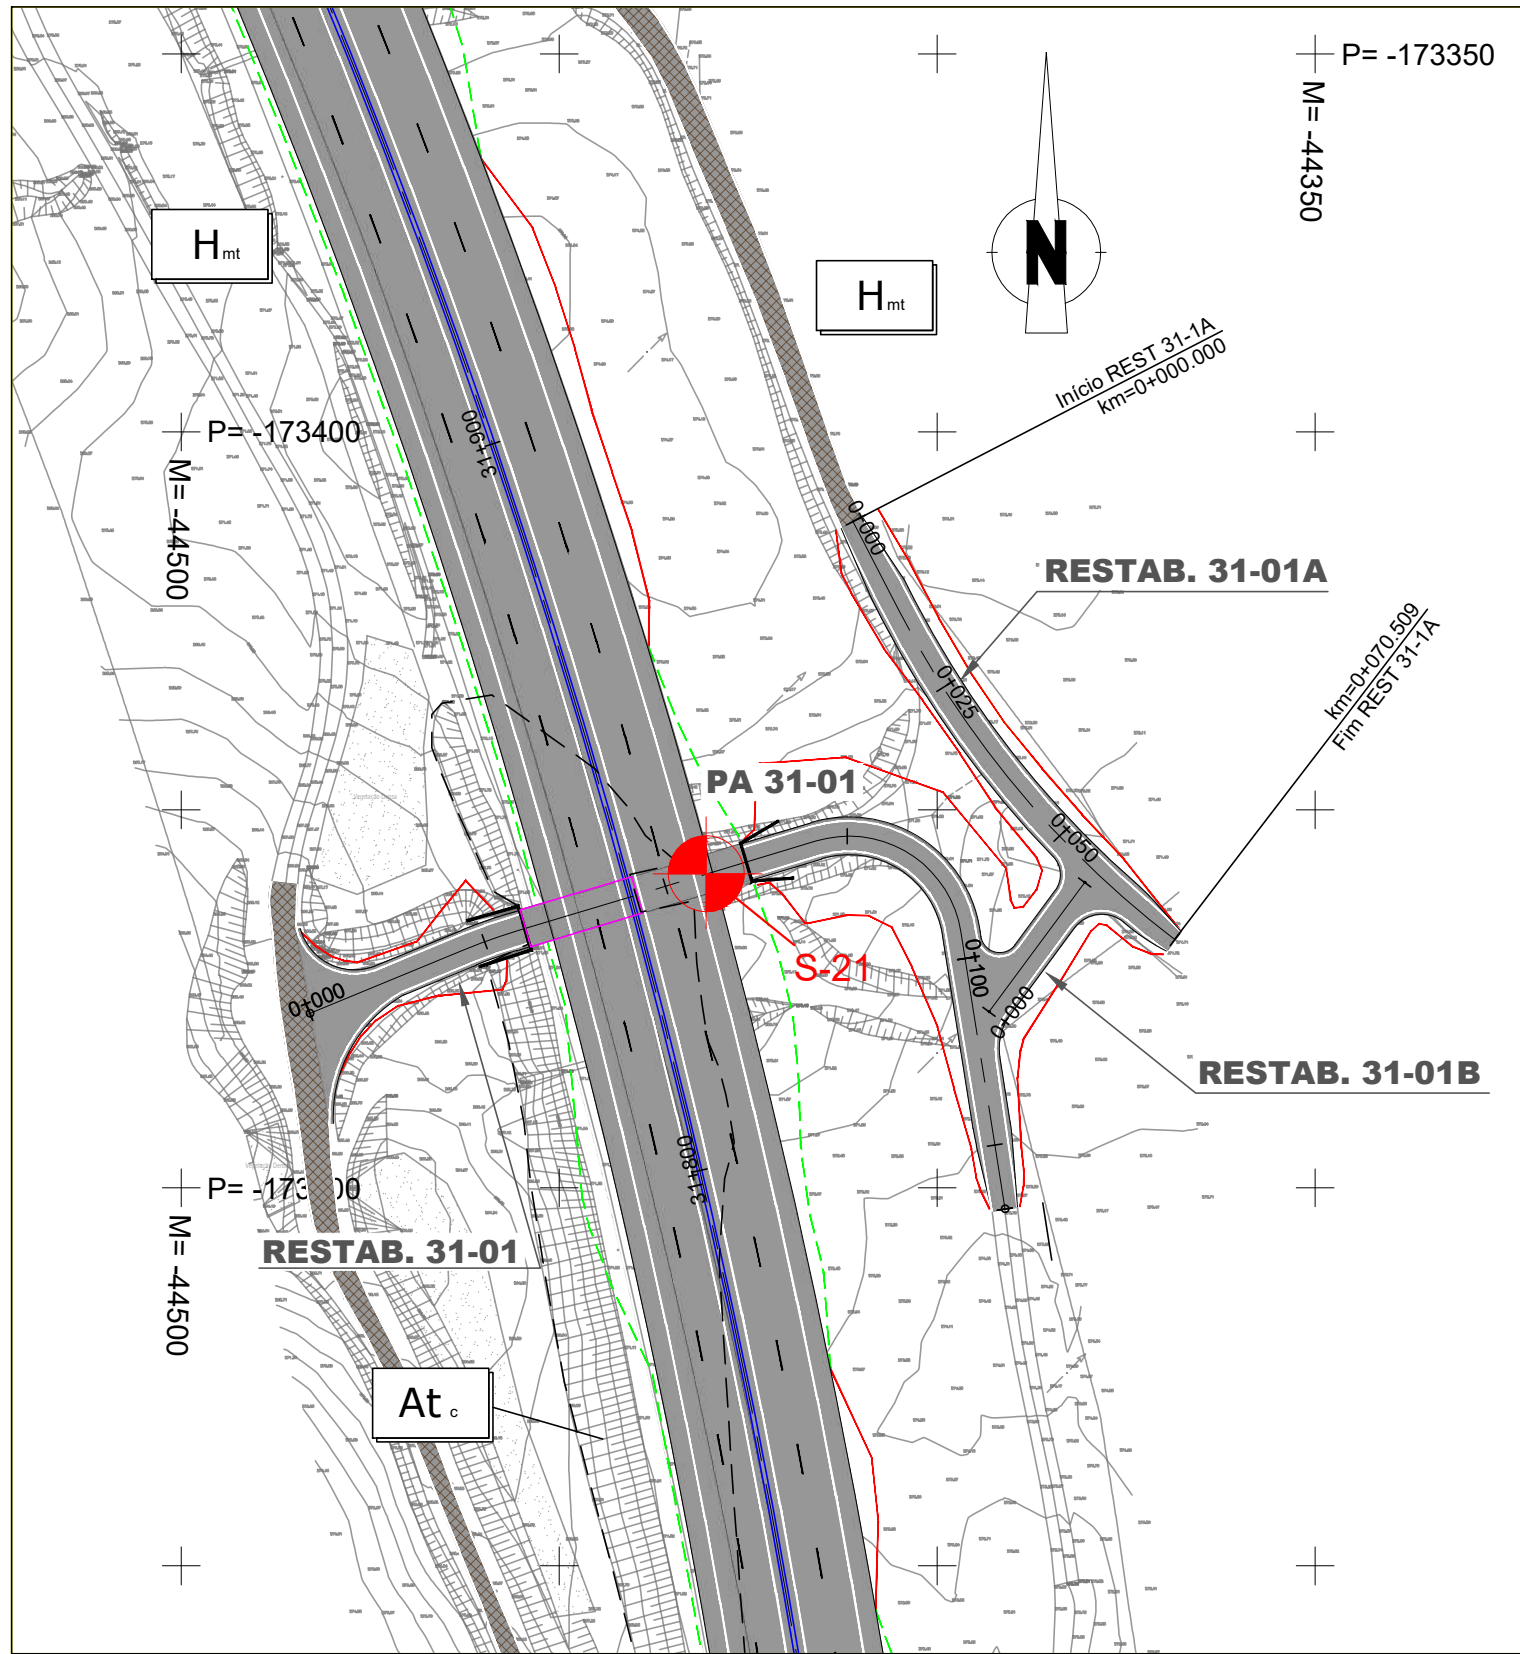


REST 31-1A
ESC. H/V: 1000/100

QUILOMETRAGEM		0+00	0+025	0+50	0+71
COTAS DE TRABALHO ESQ/DIR					
LITOLOGIA					
DESMONTE %					
CAMADA DE LEITO DE PAVIMENTO (m)					
REUTILIZAÇÃO EM ATERROS					
DRENAGEM INTERNA					
DECAPAGEM(DEC)/SANEAMENTO(SAN) (m)					
GEOMETRIA DE TALUDES (V/H)					
OBRAS CONTENÇÃO					
CAMADA DE LEITO DE PAVIMENTO (m)					
PARTE SUPERIOR DO ATERRO(PSA) (m)					
TRATAMENTO DA FUNDAÇÃO					

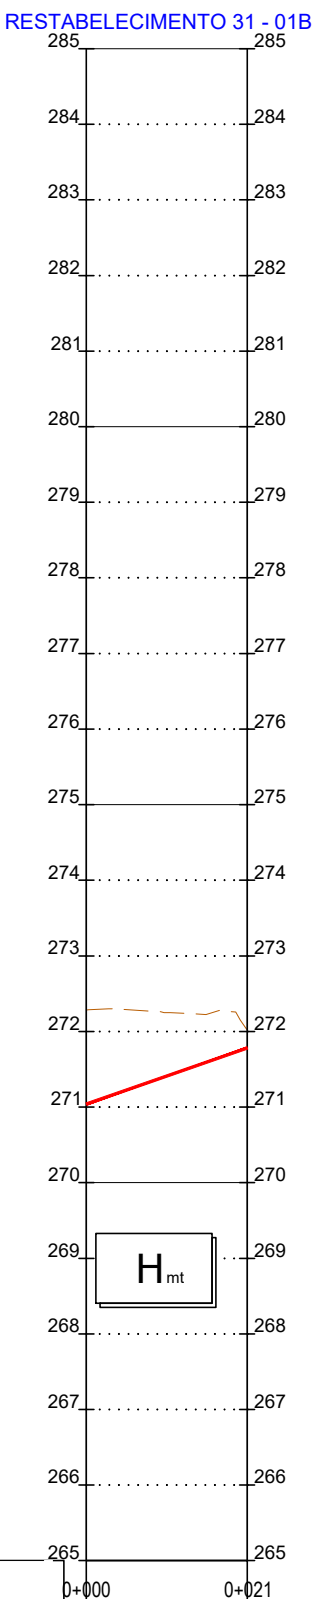


REST 31-1B
ESC. H/V: 1000/100

QUILOMETRAGEM		0+00	0+71
COTAS DE TRABALHO ESQ/DIR			
LITOLOGIA			
DESMONTE %			
CAMADA DE LEITO DE PAVIMENTO (m)			
REUTILIZAÇÃO EM ATERROS			
DRENAGEM INTERNA			
DECAPAGEM(DEC)/SANEAMENTO(SAN) (m)			
GEOMETRIA DE TALUDES (V/H)			
OBRAS CONTENÇÃO			
CAMADA DE LEITO DE PAVIMENTO (m)			
PARTE SUPERIOR DO ATERRO(PSA) (m)			
TRATAMENTO DA FUNDAÇÃO			

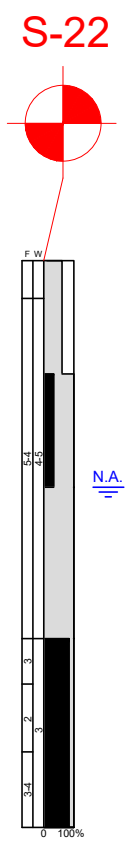


S-22

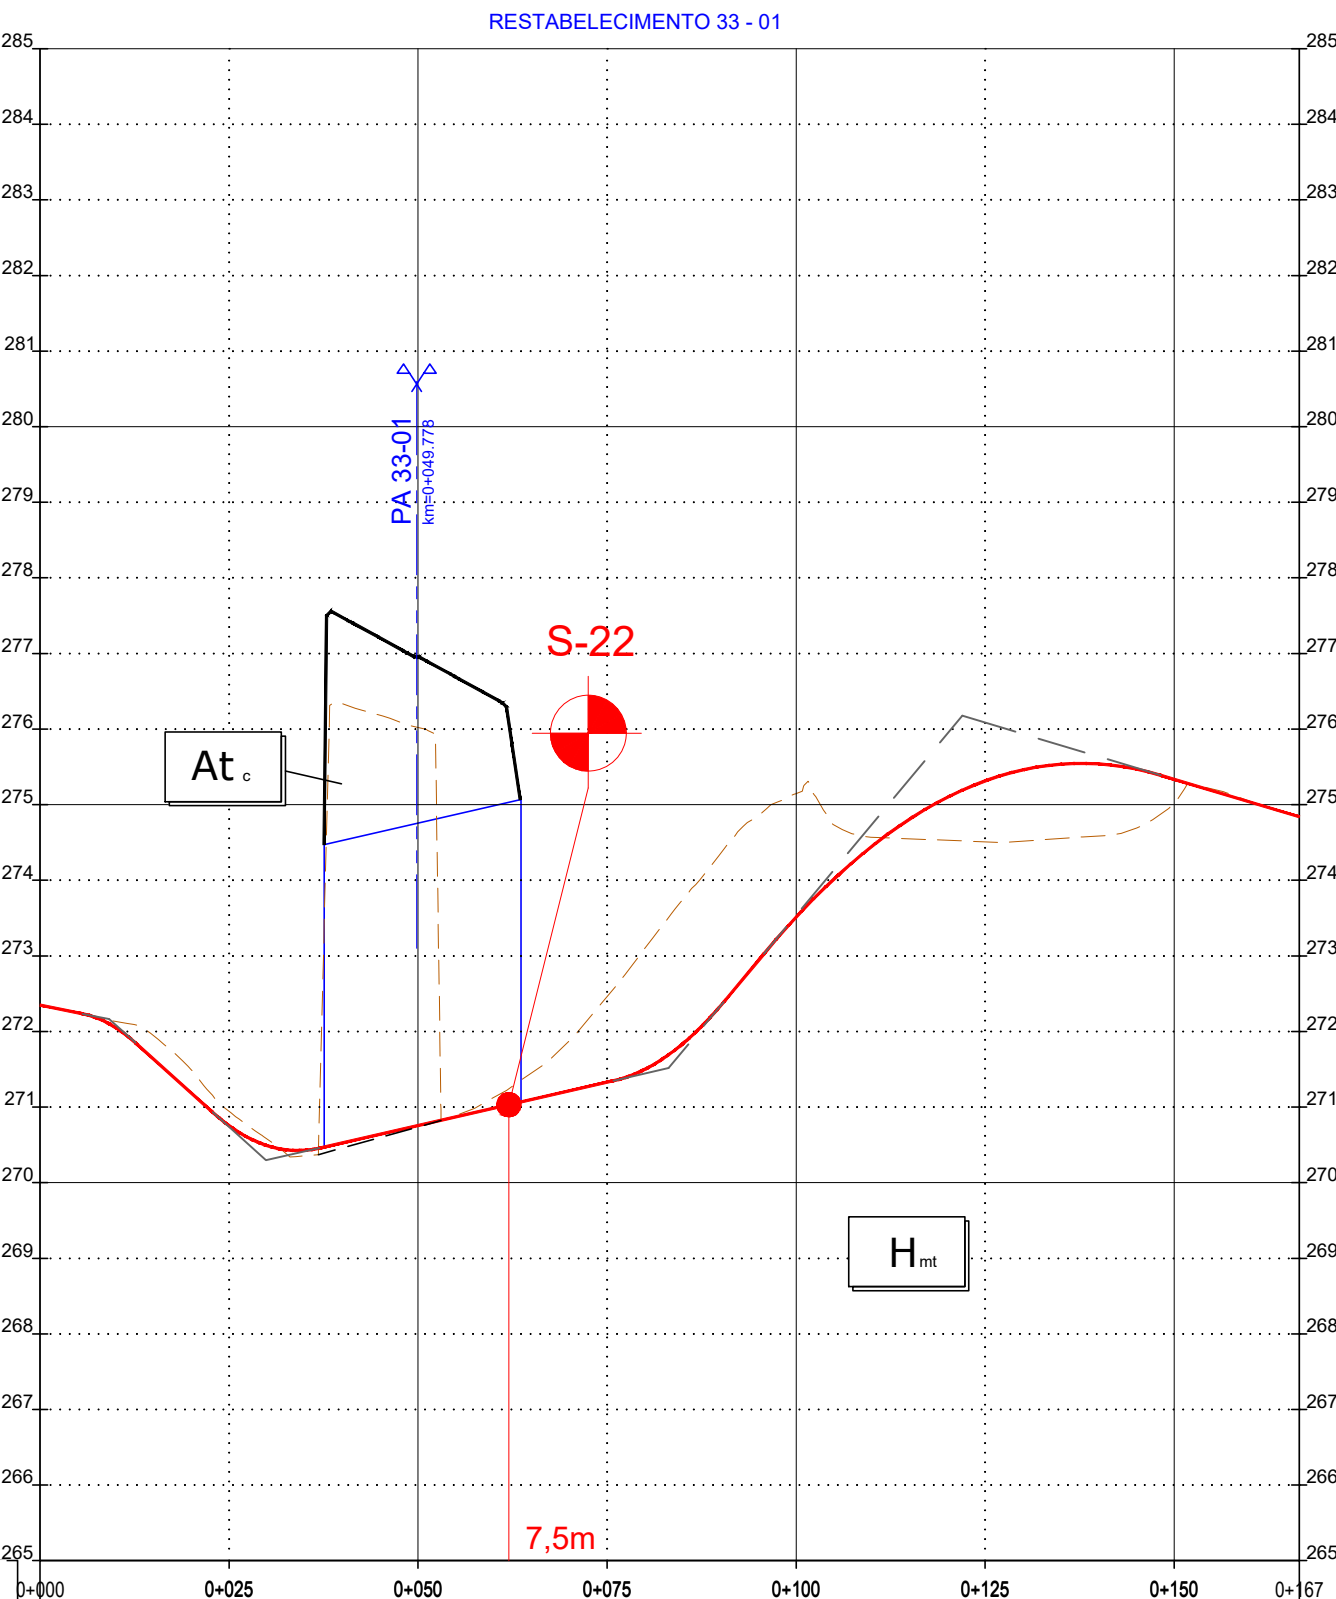








REST 33-1A
ESC. H/V: 1000/100

QUILOMETRAGEM		0+00	0+025	0+050	0+075	0+100	0+125	0+150	0+17
COTAS DE TRABALHO ESQ/DIR									
LITOLOGIA									
DESMONTE %									
CAMADA DE LEITO DE PAVIMENTO (m)									
REUTILIZAÇÃO EM ATERROS									
DRENAGEM INTERNA									
DECAPAGEM(DEC)/SANEAMENTO(SAN) (m)									
GEOMETRIA DE TALUDES (V/H)									
OBRAS CONTENÇÃO									
CAMADA DE LEITO DE PAVIMENTO (m)									
PARTE SUPERIOR DO ATERRO(PSA) (m)									
TRATAMENTO DA FUNDAÇÃO									

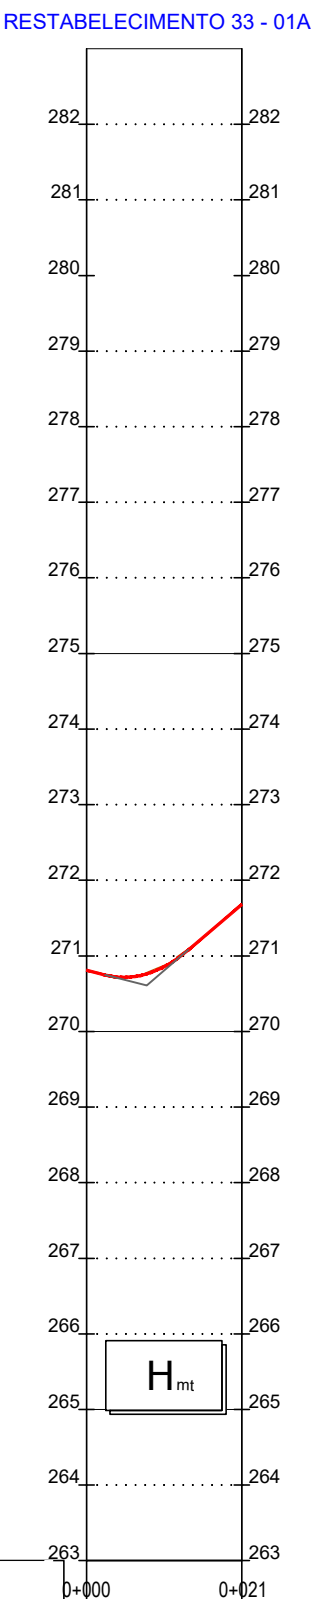

REST 33-1B
ESC. H/V: 1000/100





QUILOMETRAGEM		0+00	0+71
COTAS DE TRABALHO ESQ/DIR			
LITOLOGIA			
DESMONTE %			
CAMADA DE LEITO DE PAVIMENTO (m)			
REUTILIZAÇÃO EM ATERROS			
DRENAGEM INTERNA			
DECAPAGEM(DEC)/SANEAMENTO(SAN) (m)			
GEOMETRIA DE TALUDES (V/H)			
OBRAS CONTENÇÃO			
CAMADA DE LEITO DE PAVIMENTO (m)			
PARTE SUPERIOR DO ATERRO(PSA) (m)			
TRATAMENTO DA FUNDAÇÃO			

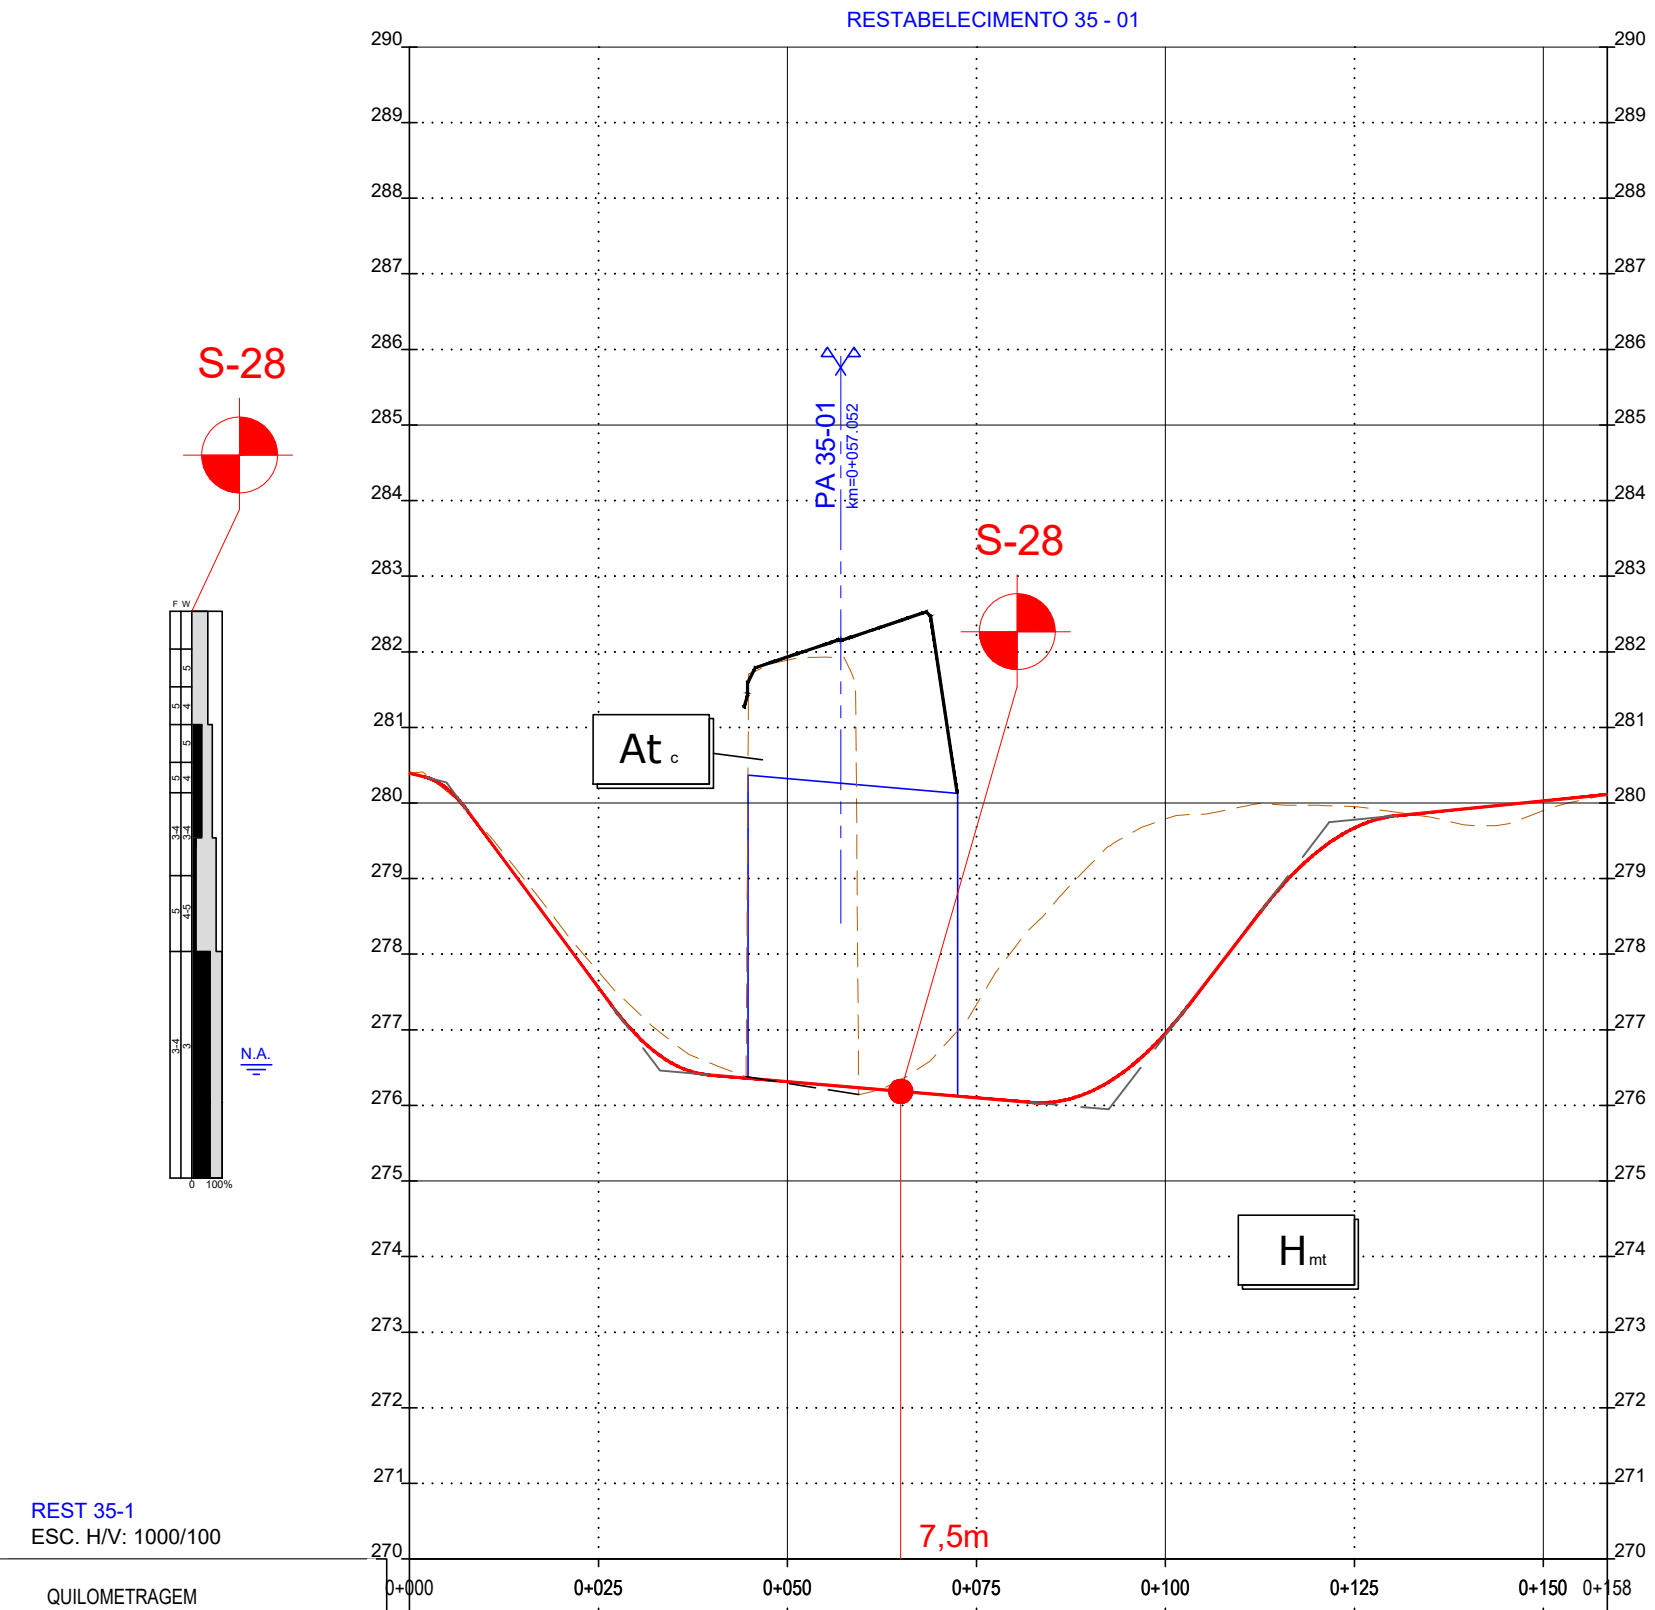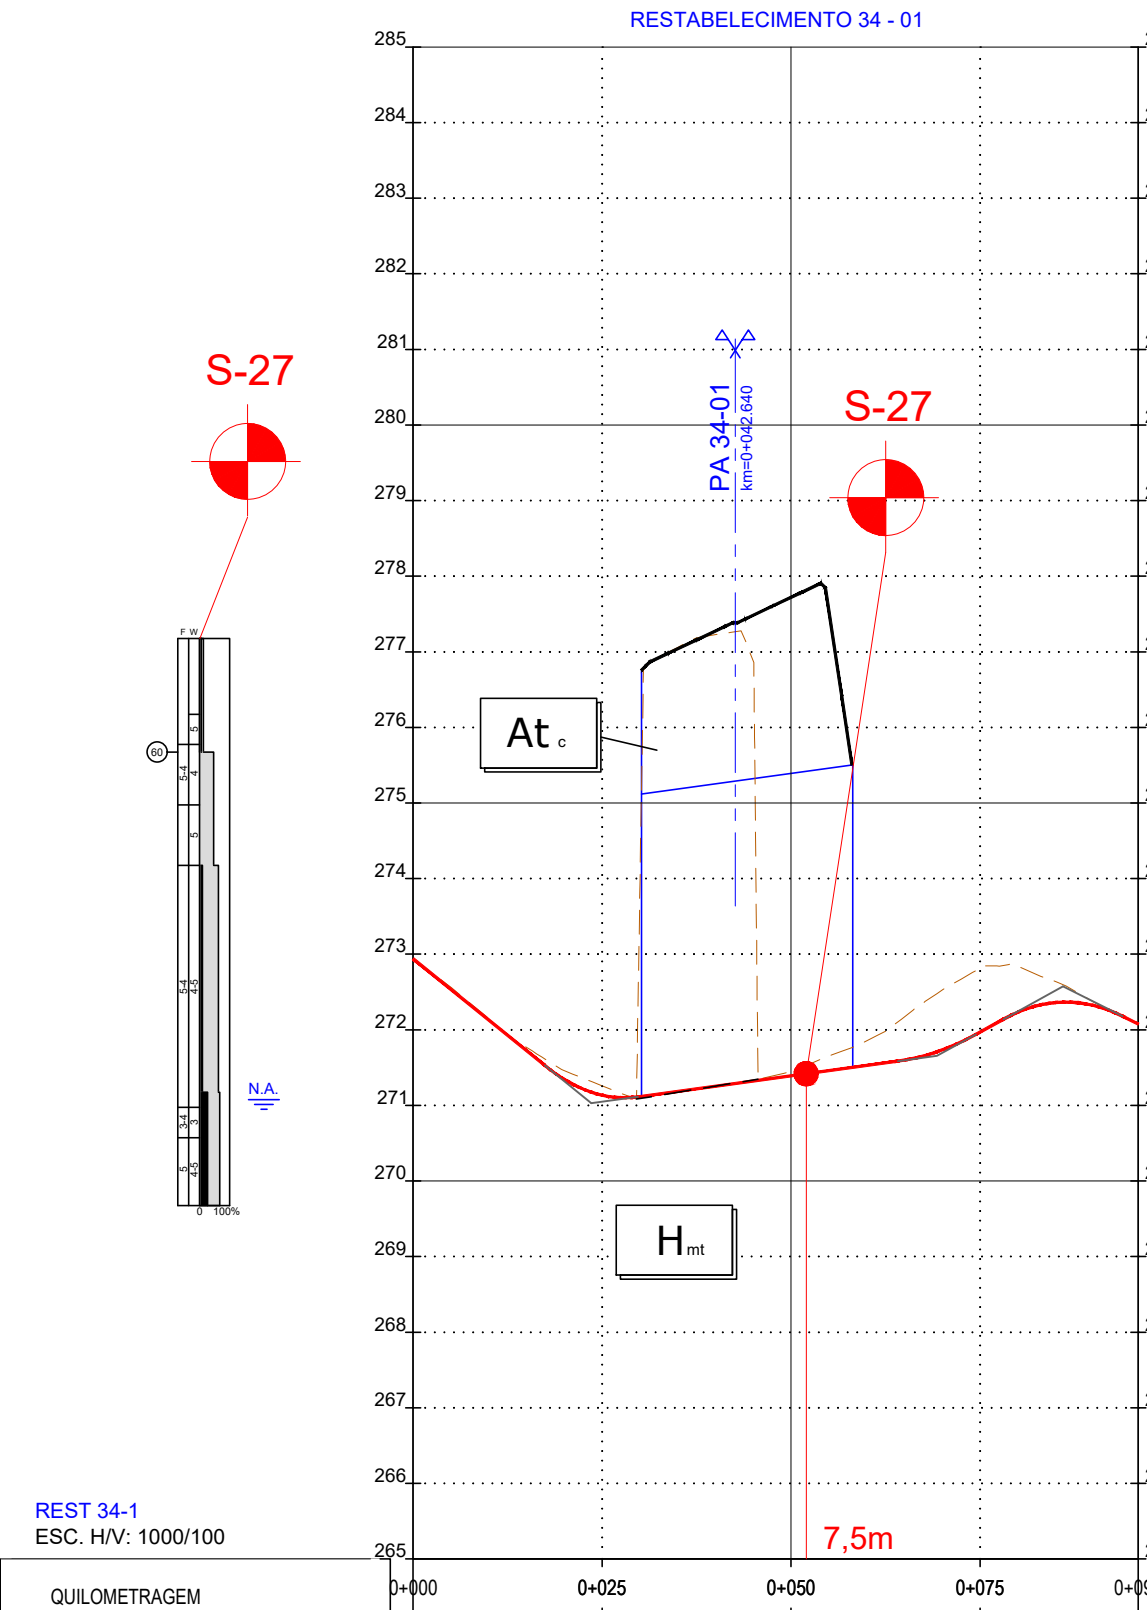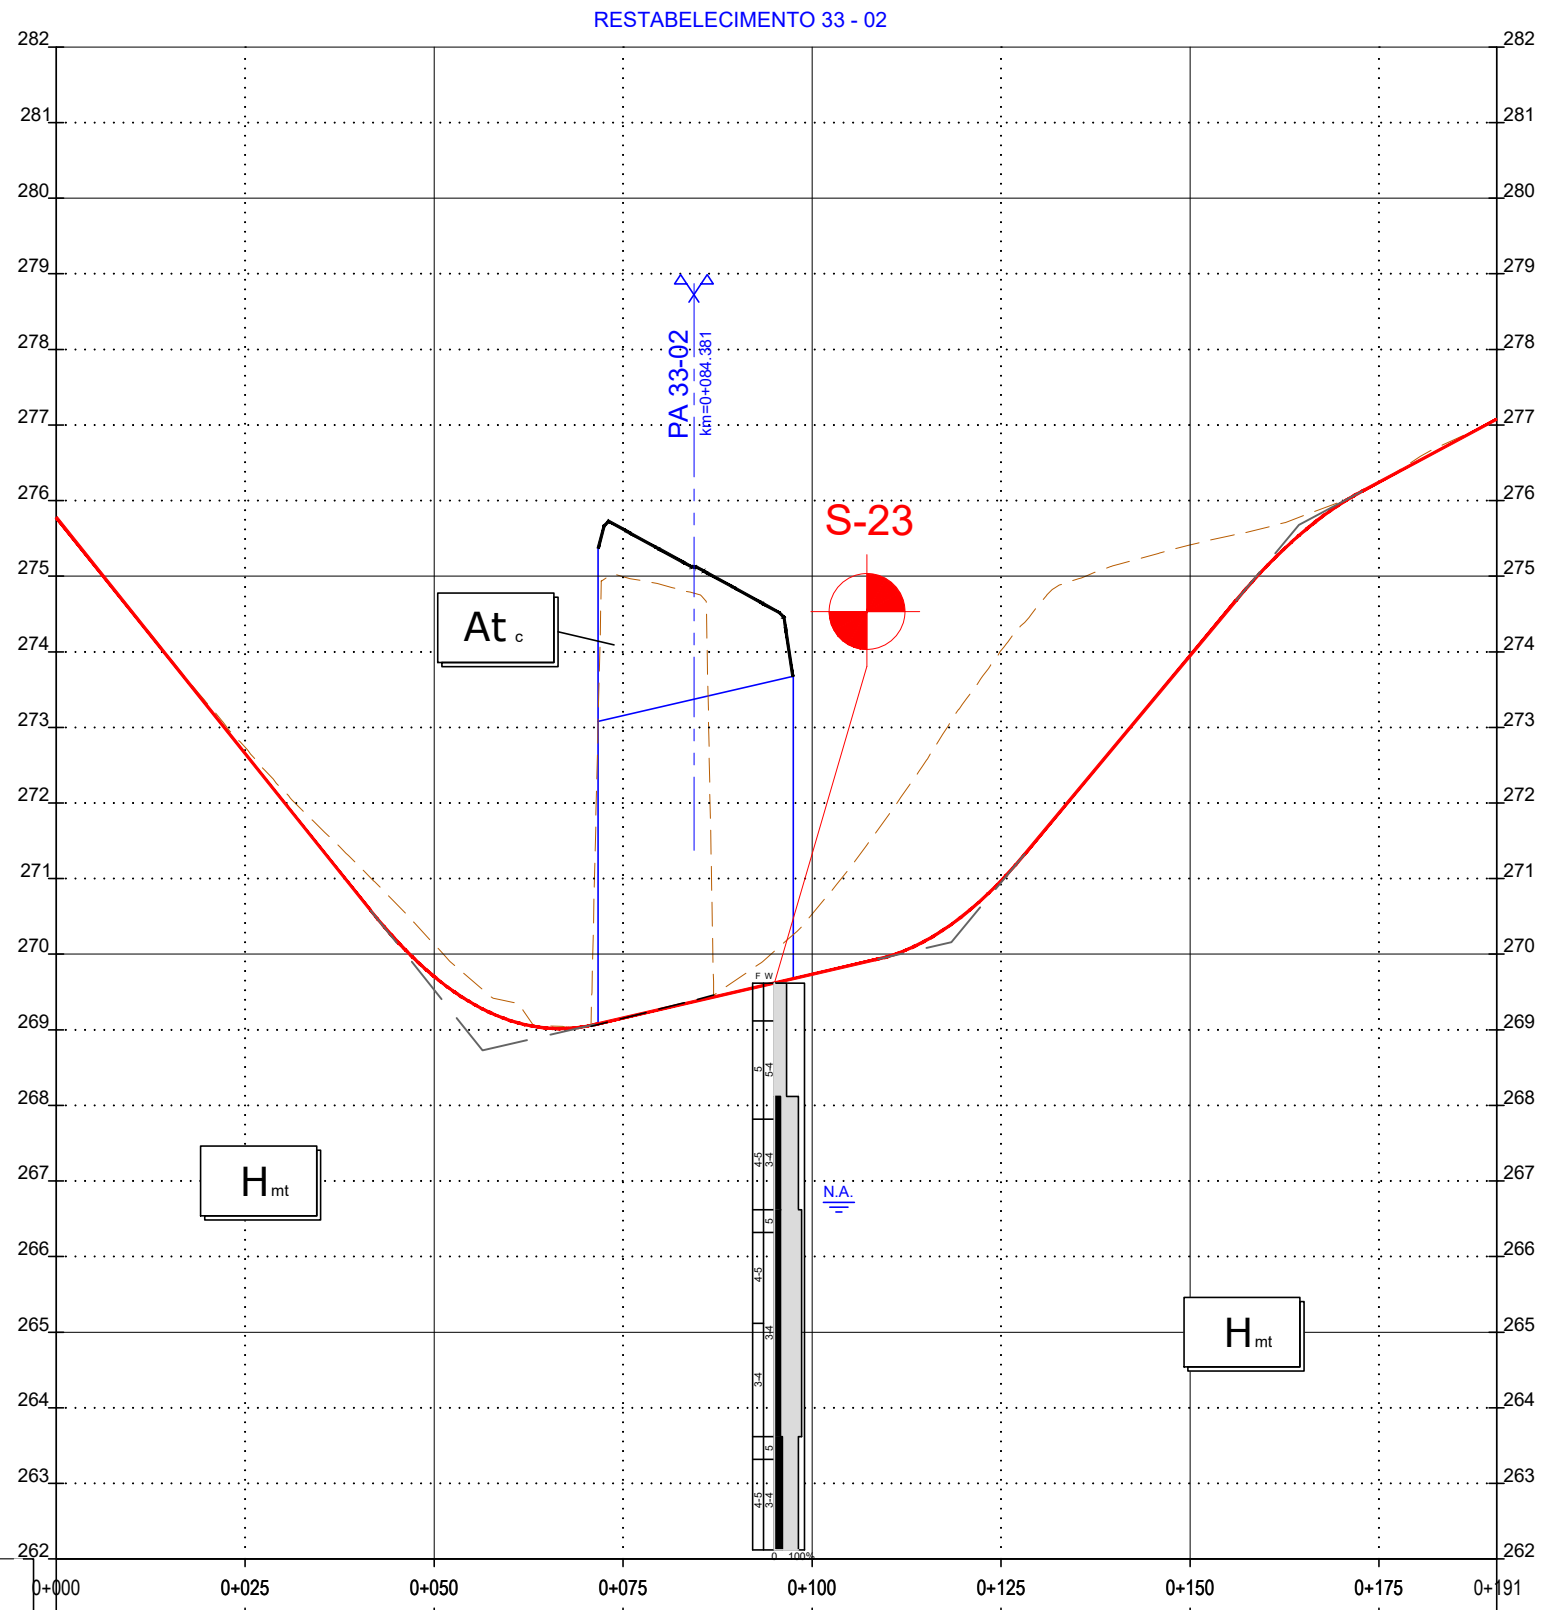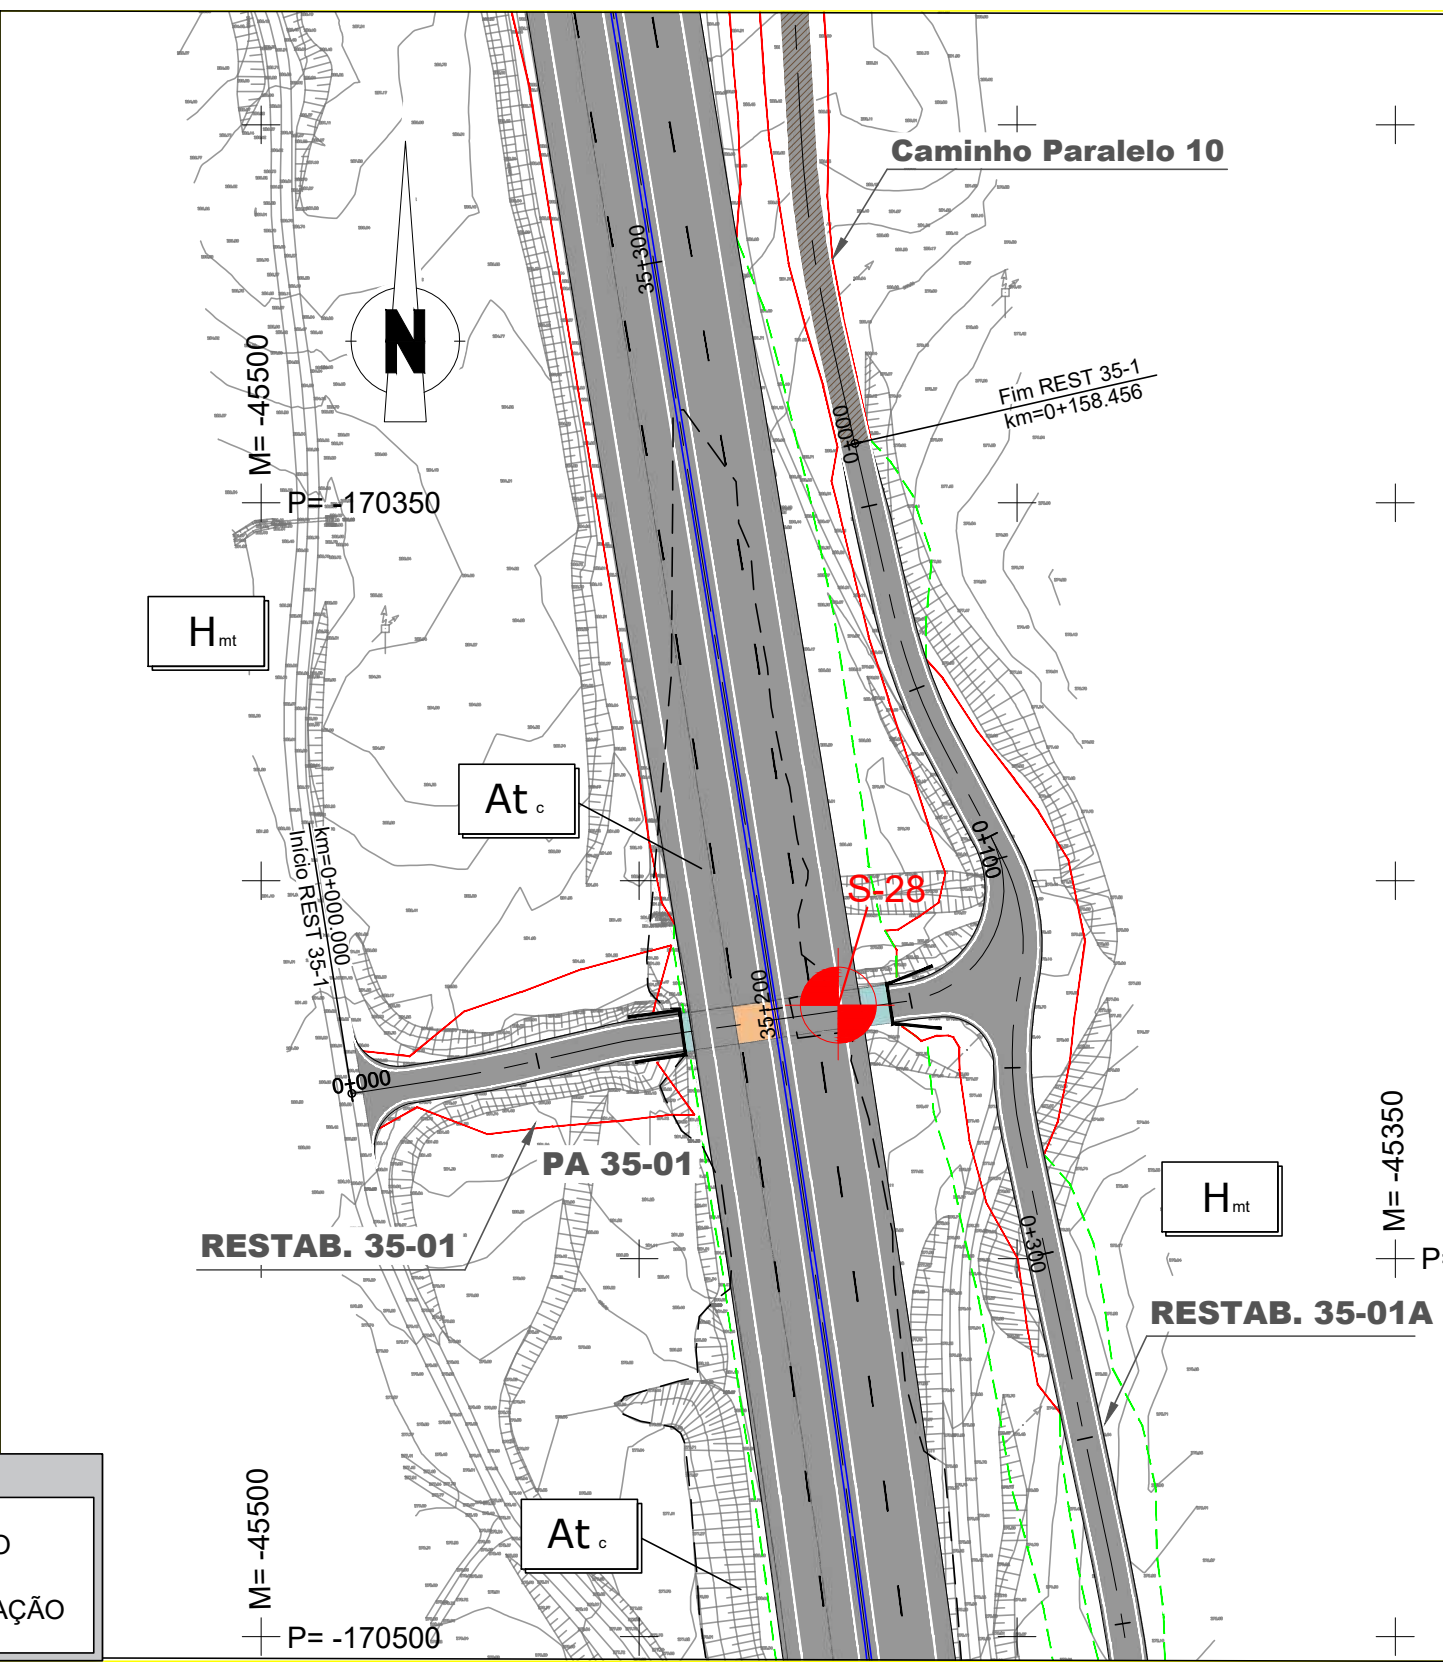
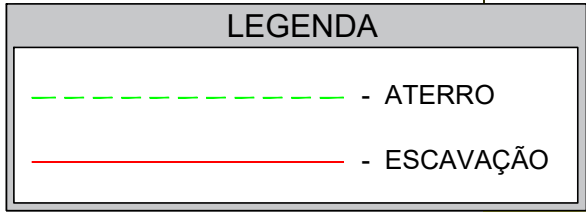
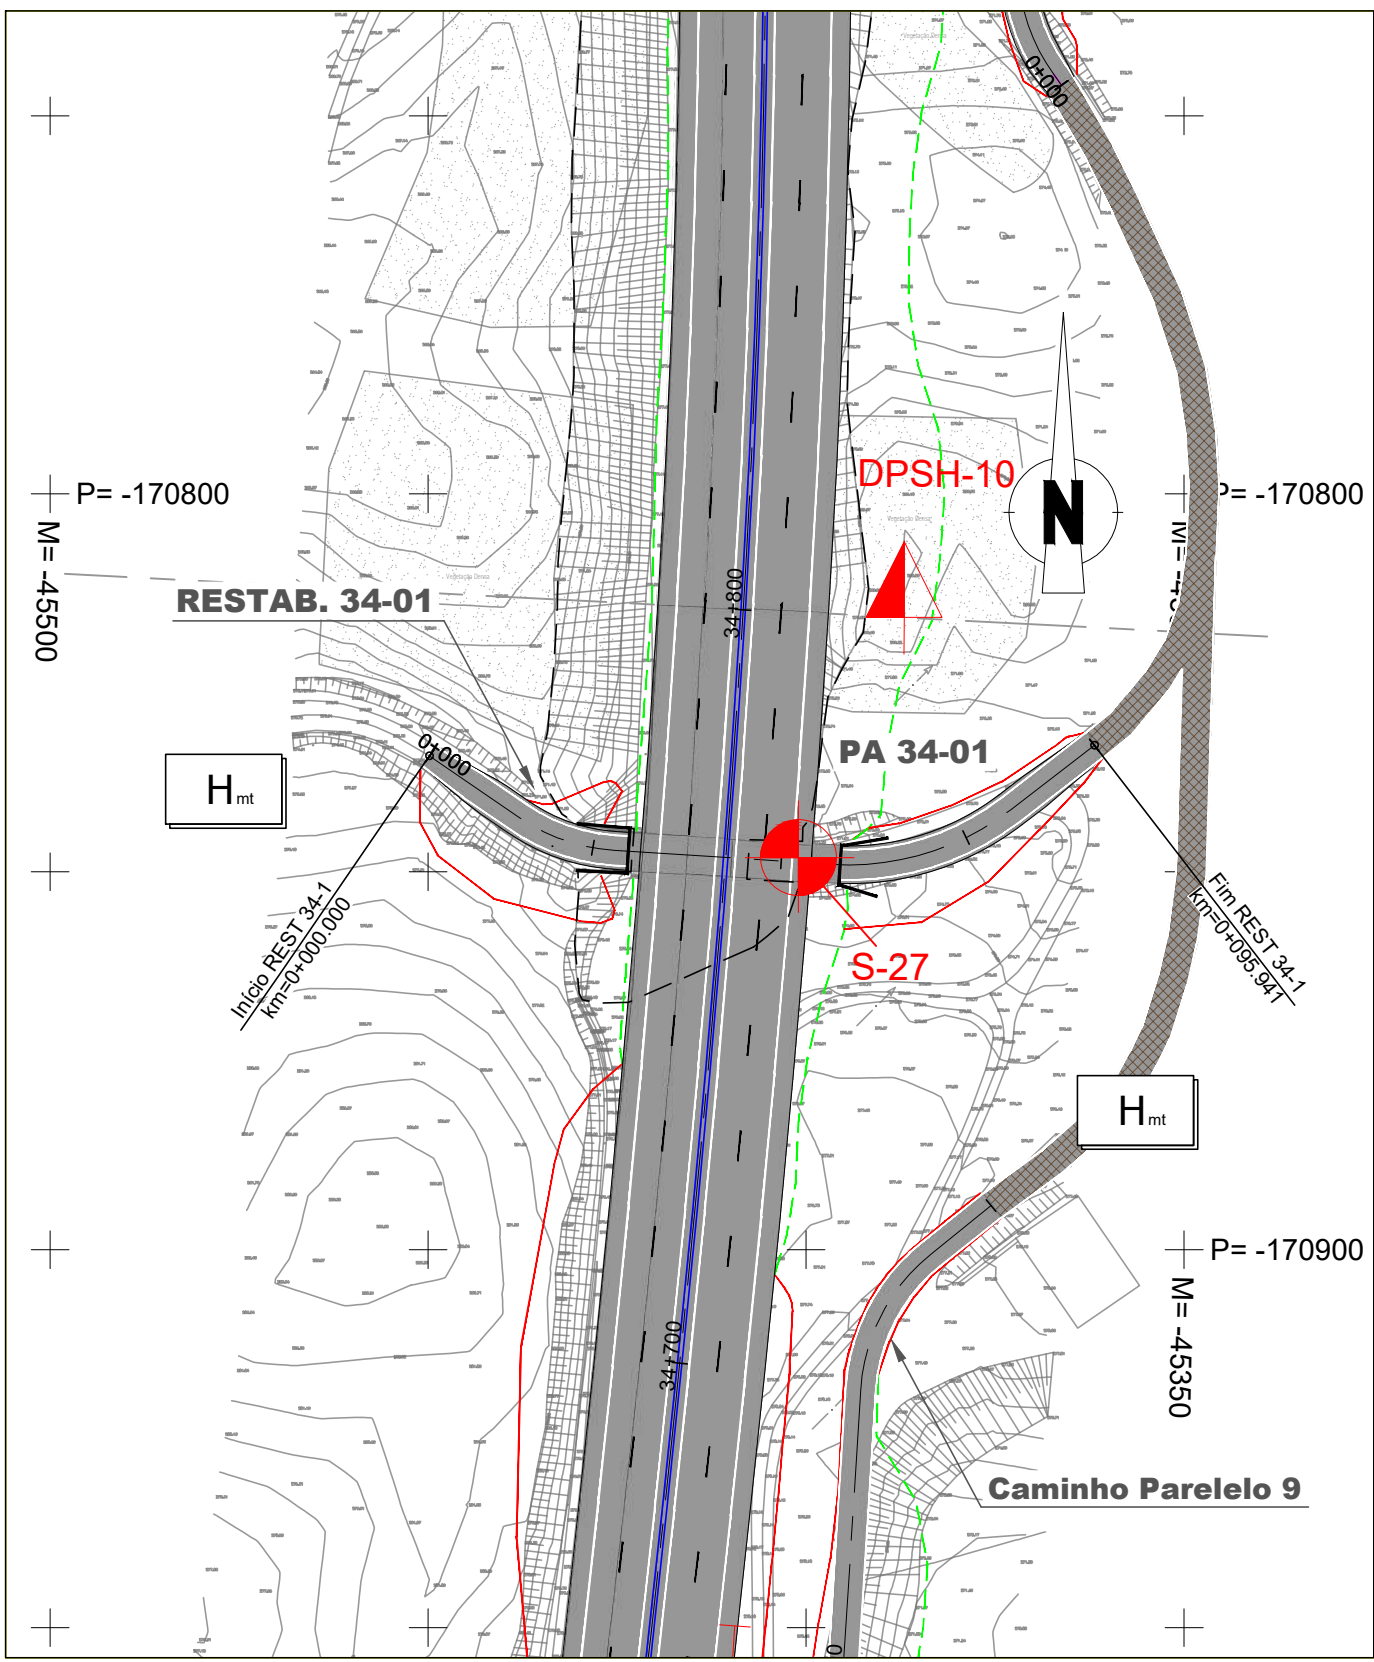
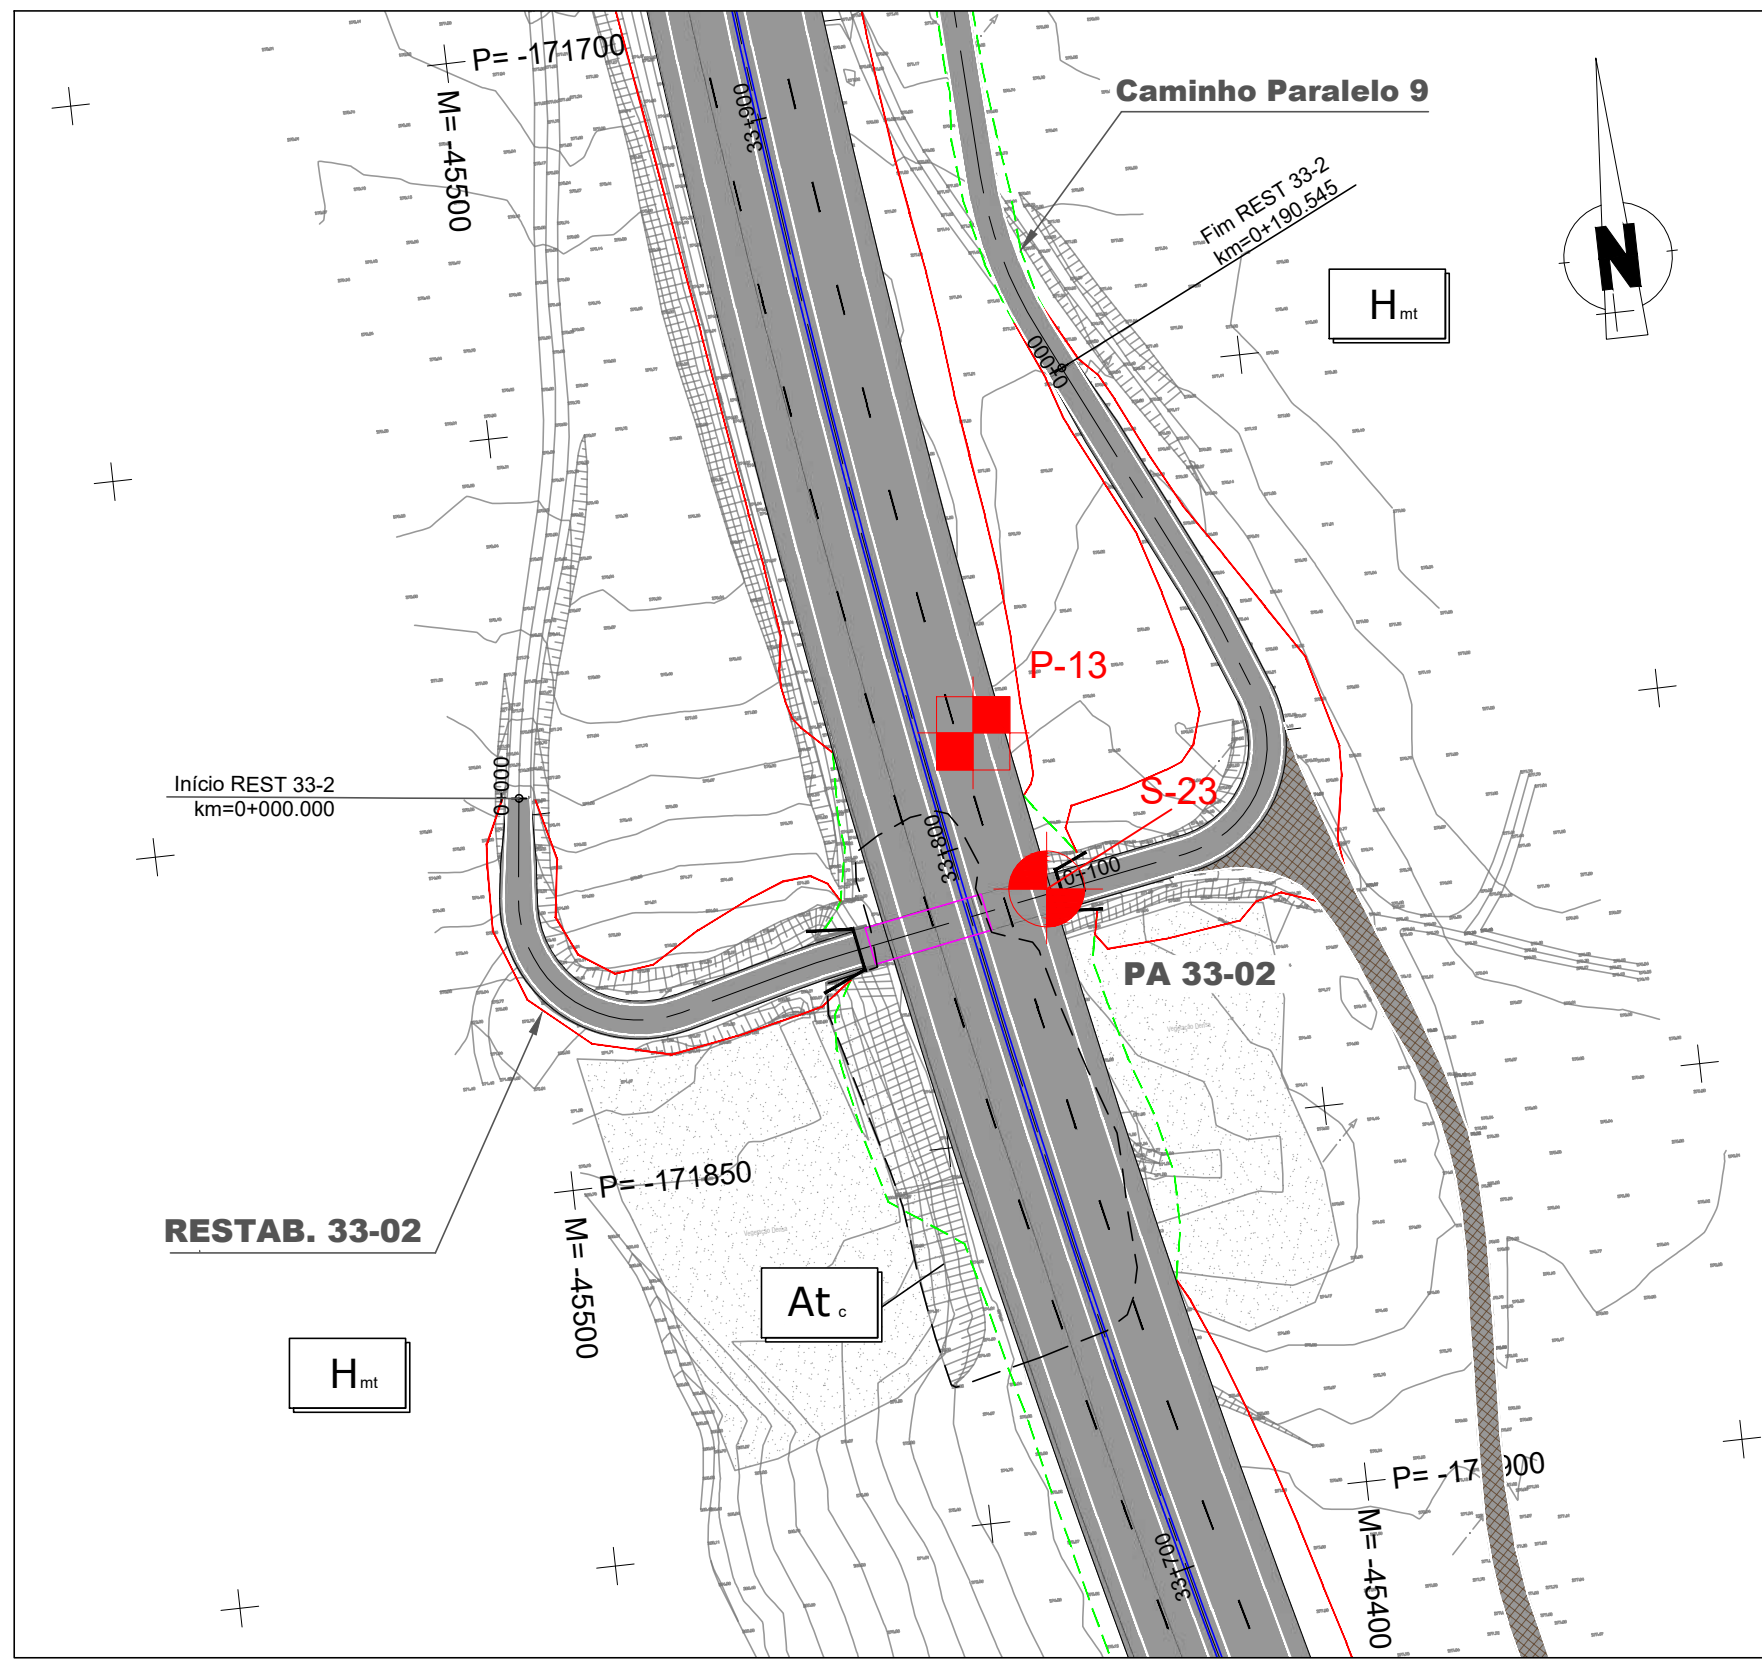








REST 33-2		ESC. H/V: 1000/100	
QUILOMETRAGEM			
COTAS DE TRABALHO ESQ/DIR			
LITOLOGIA	Hmt	At.	Hmt
DESMONTE %	Mecanico (Mec.)	50% Mec. / 50% Exp.	
CAMADA DE LEITO DE PAVIMENTO (m)	ESQ.	0,15m ABGE	
REUTILIZAÇÃO EM ATERROS	DIR.	PIA/PSA/Corpo	
DRENAGEM INTERNA			
DECAPAGEM/DEC/SANEAMENTO(SAN) (m)		0,20m (Dec.)	
GEOMETRIA DE TALUDES (V/H)	ESQ.	1(V):1,5(H) Esc.	
OBRAS CONTENÇÃO	DIR.	1(V):1,5(H) Esc.	
CAMADA DE LEITO DE PAVIMENTO (m)		-	
PARTES SUPERIORES DO ATERRO(PSA) (m)		-	
TRATAMENTO DA FUNDAÇÃO		-	

REST 34-1		ESC. H/V: 1000/100	
QUILOMETRAGEM			
COTAS DE TRABALHO ESQ/DIR			
LITOLOGIA	Hmt	At.	Hmt
DESMONTE %	Mecanico (Mec.)	50% Mec. / 50% Exp.	
CAMADA DE LEITO DE PAVIMENTO (m)	ESQ.	0,15m ABGE	
REUTILIZAÇÃO EM ATERROS	DIR.	PIA/PSA/Corpo	
DRENAGEM INTERNA			
DECAPAGEM/DEC/SANEAMENTO(SAN) (m)		0,20m (Dec.)	
GEOMETRIA DE TALUDES (V/H)	ESQ.	1(V):1,5(H) Esc.	
OBRAS CONTENÇÃO	DIR.	1(V):1,5(H) Esc.	
CAMADA DE LEITO DE PAVIMENTO (m)		-	
PARTES SUPERIORES DO ATERRO(PSA) (m)		-	
TRATAMENTO DA FUNDAÇÃO		-	

REST 35-1		ESC. H/V: 1000/100	
QUILOMETRAGEM			
COTAS DE TRABALHO ESQ/DIR			
LITOLOGIA	Hmt	At.	Hmt
DESMONTE %	Mecanico (Mec.)	80% Mec. / 20% Exp.	
CAMADA DE LEITO DE PAVIMENTO (m)	ESQ.	0,15m ABGE	
REUTILIZAÇÃO EM ATERROS	DIR.	PIA/PSA/Corpo	
DRENAGEM INTERNA			
DECAPAGEM/DEC/SANEAMENTO(SAN) (m)		0,20m (Dec.)	
GEOMETRIA DE TALUDES (V/H)	ESQ.	1(V):1,5(H) Esc.	
OBRAS CONTENÇÃO	DIR.	1(V):1,5(H) Esc.	
CAMADA DE LEITO DE PAVIMENTO (m)		-	
PARTES SUPERIORES DO ATERRO(PSA) (m)		-	
TRATAMENTO DA FUNDAÇÃO		-	

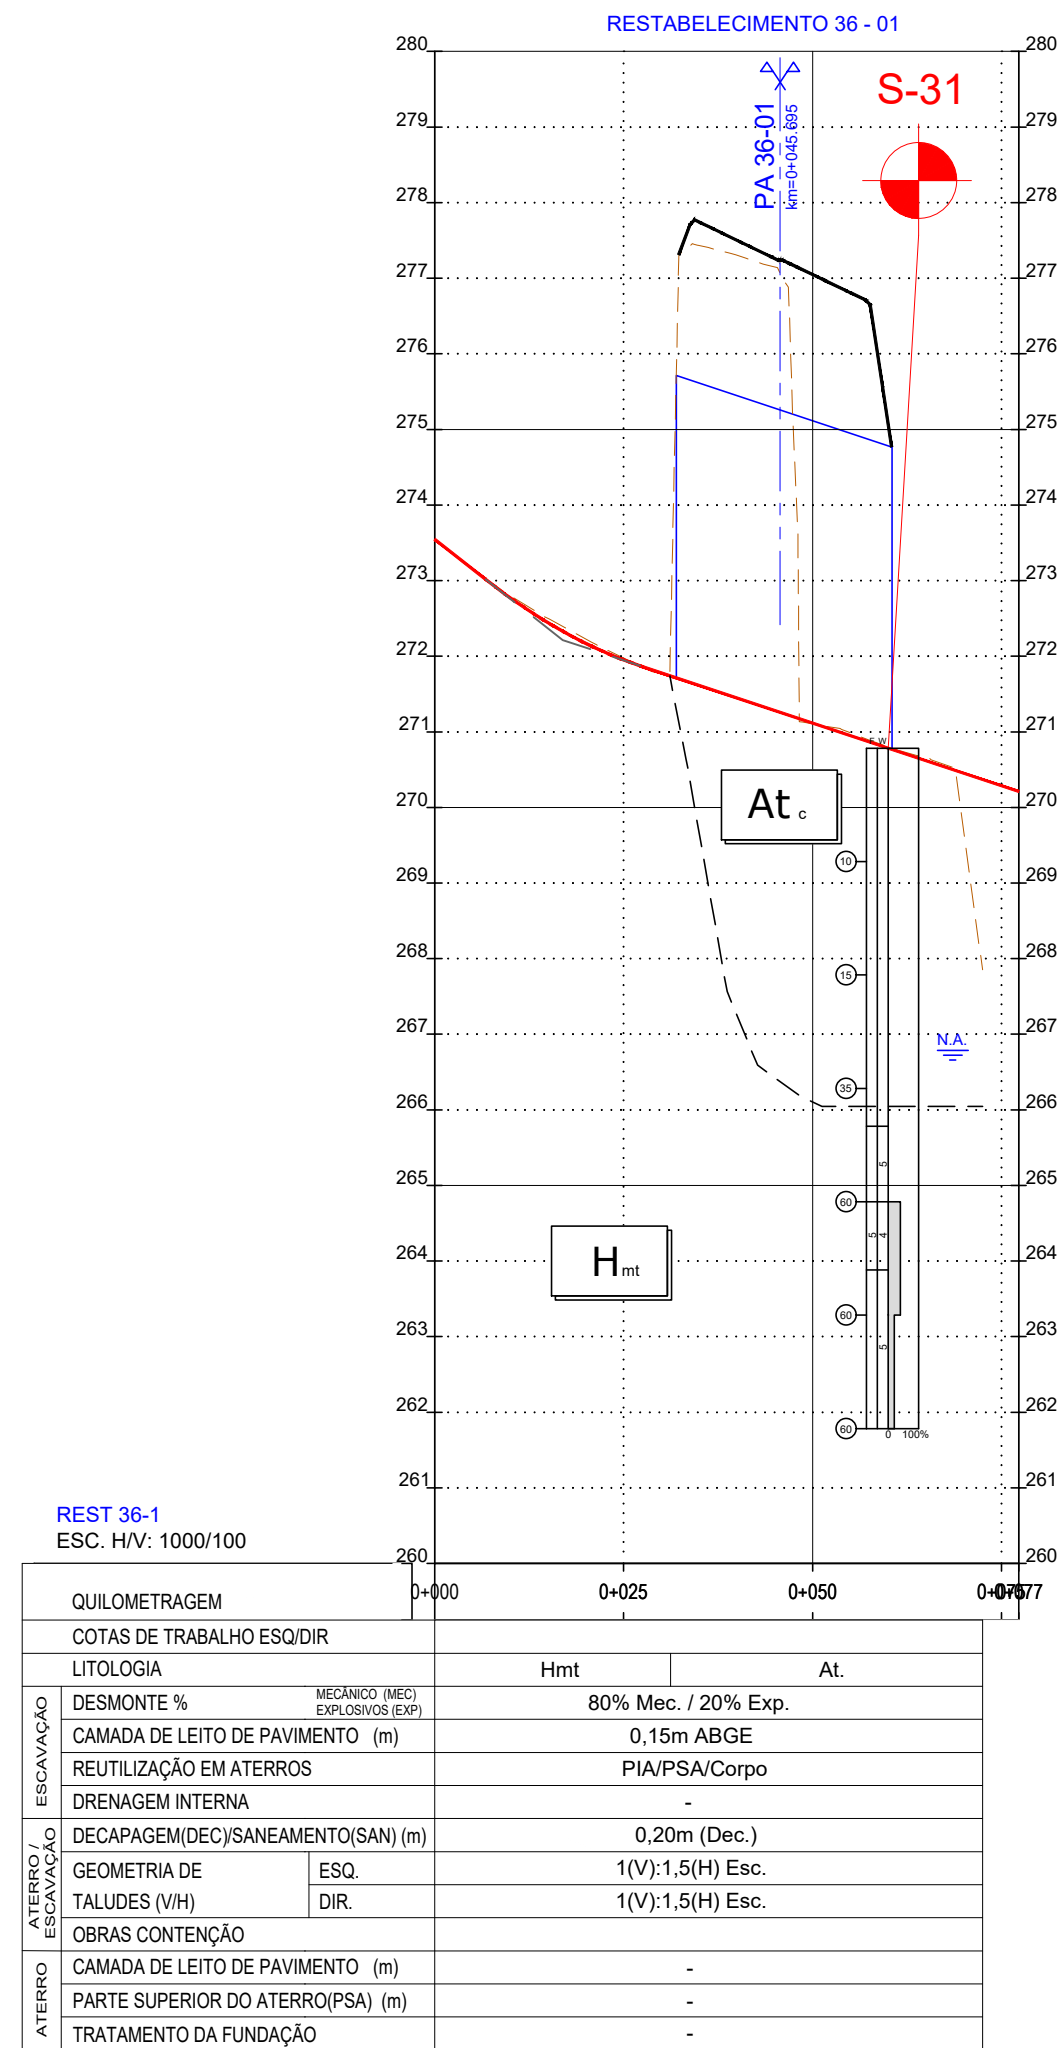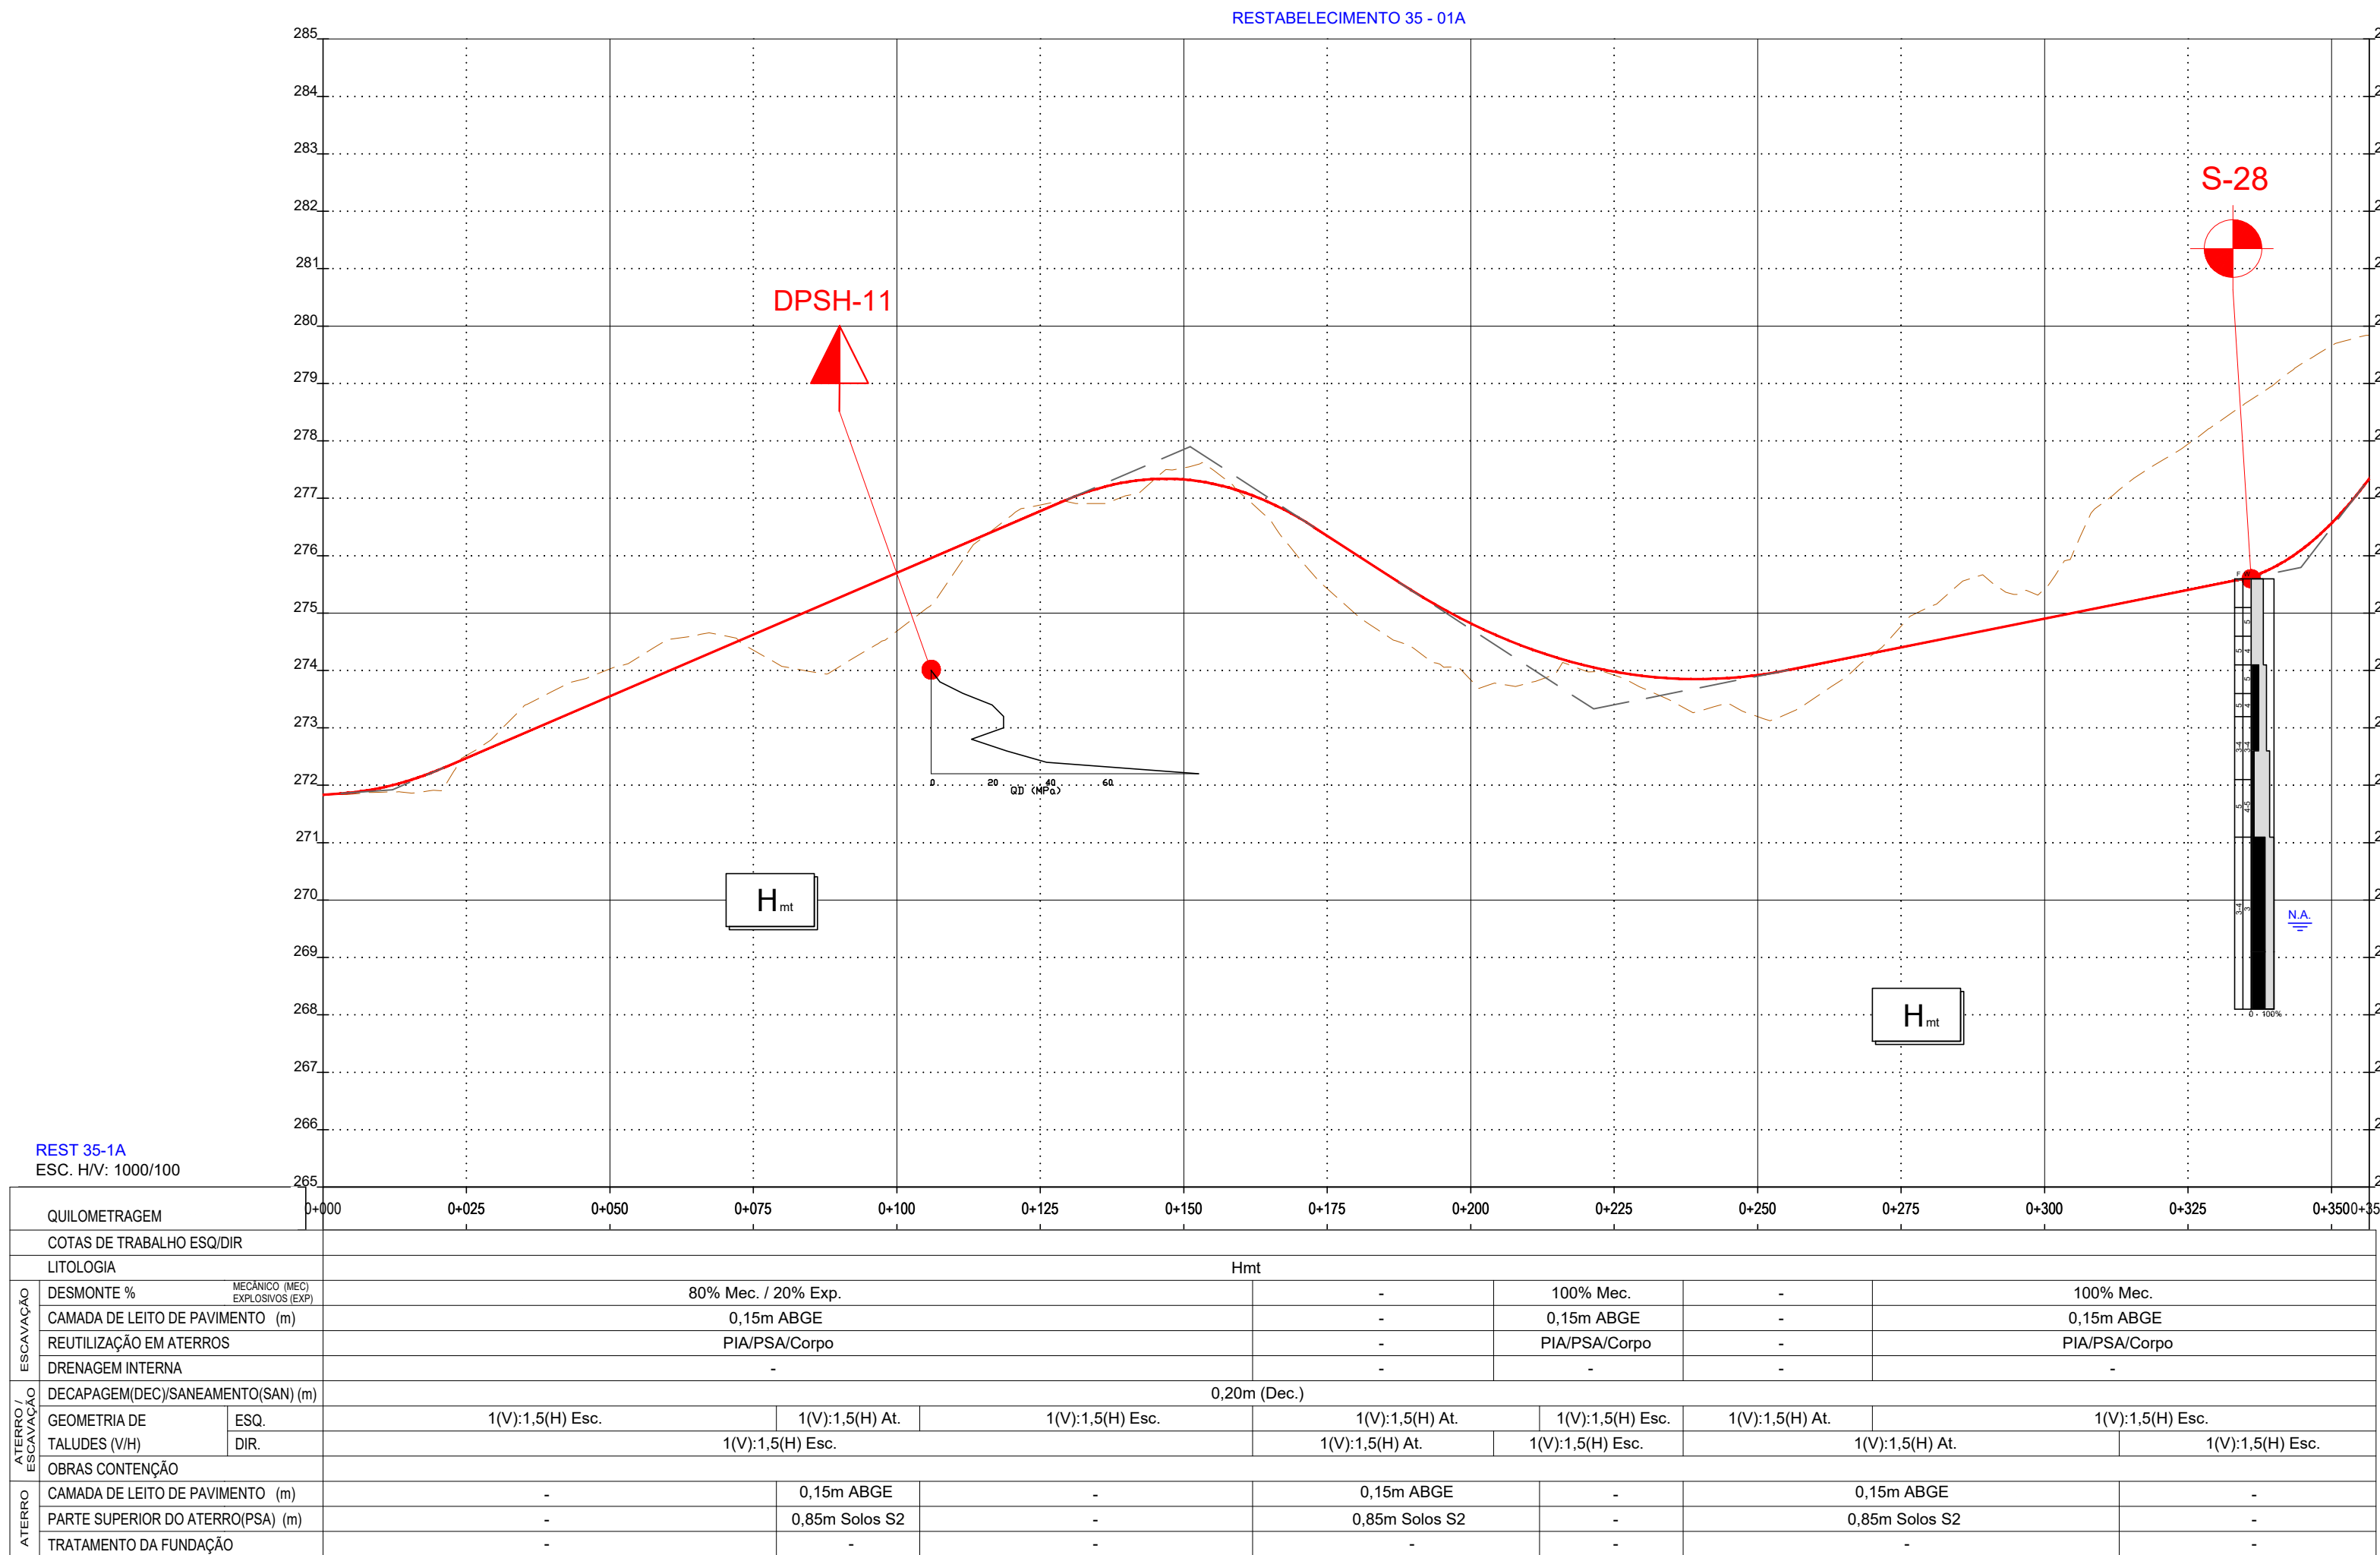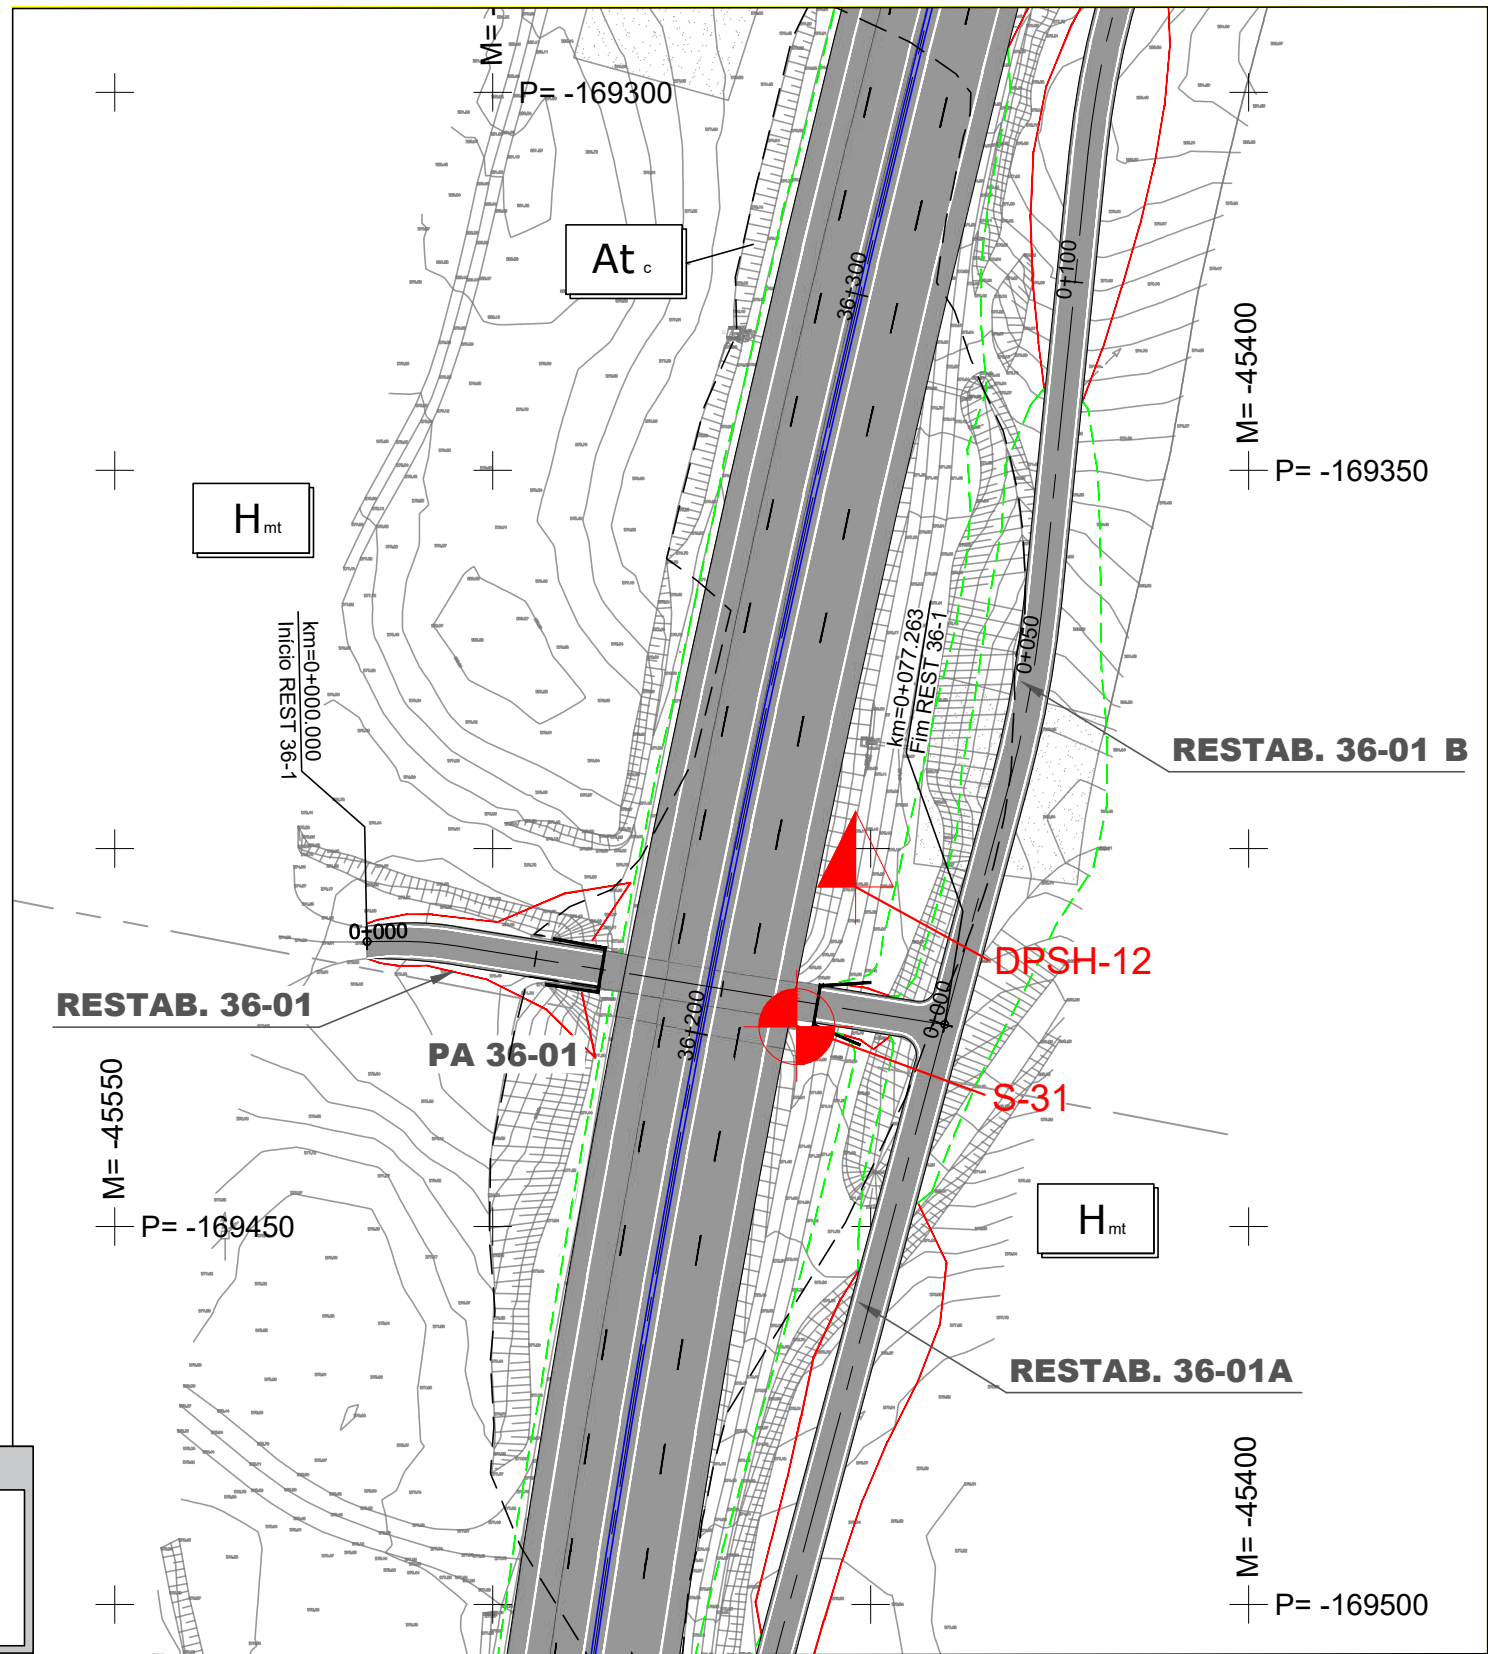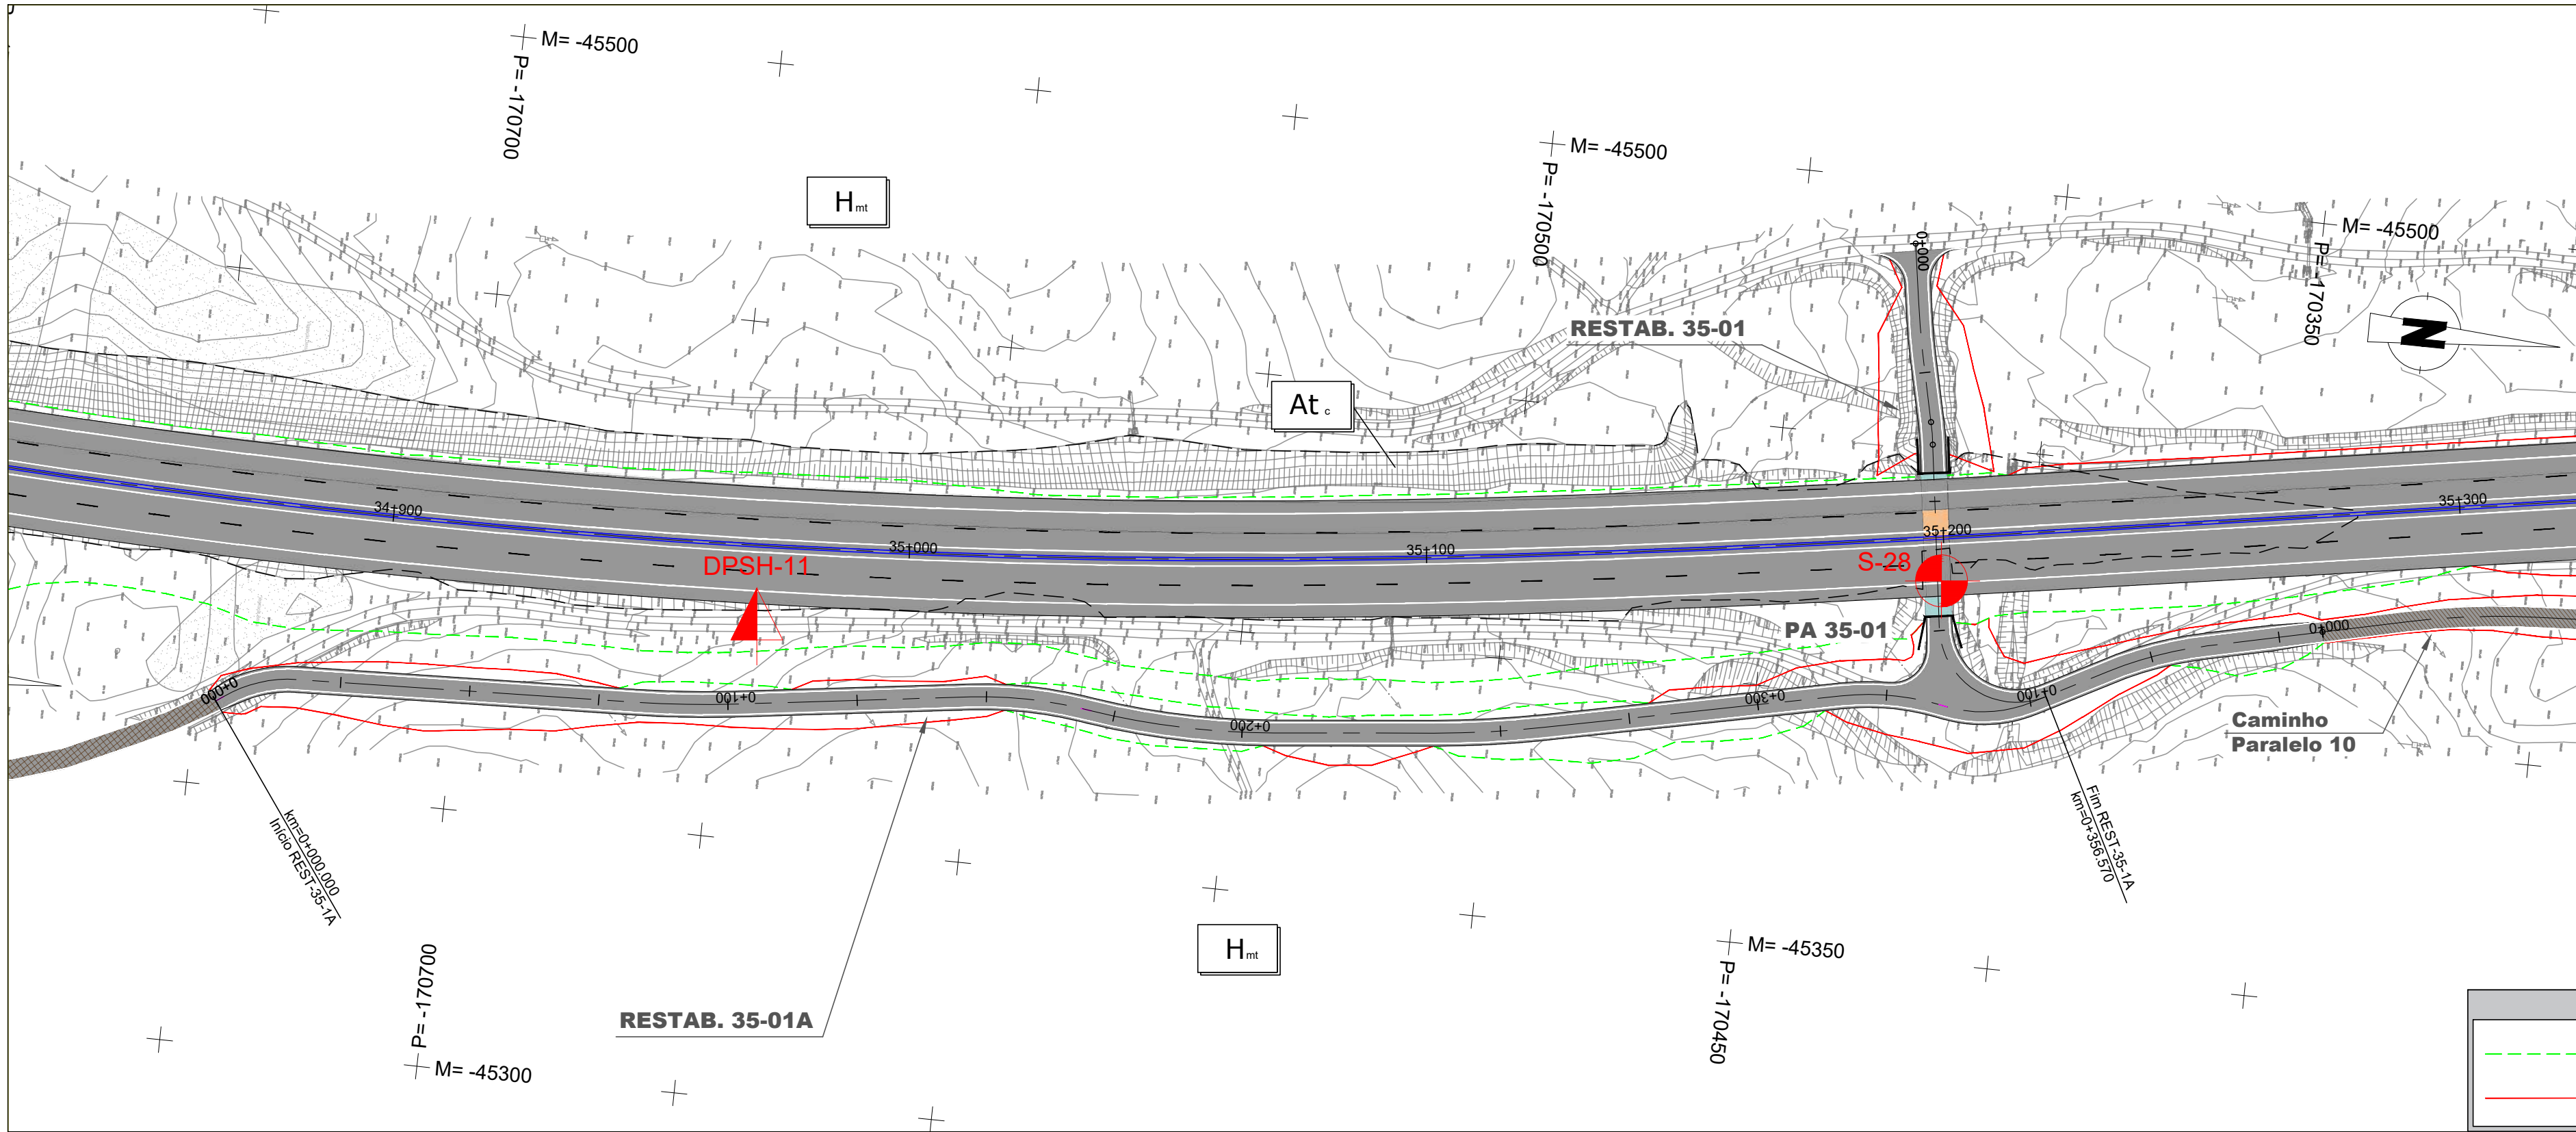

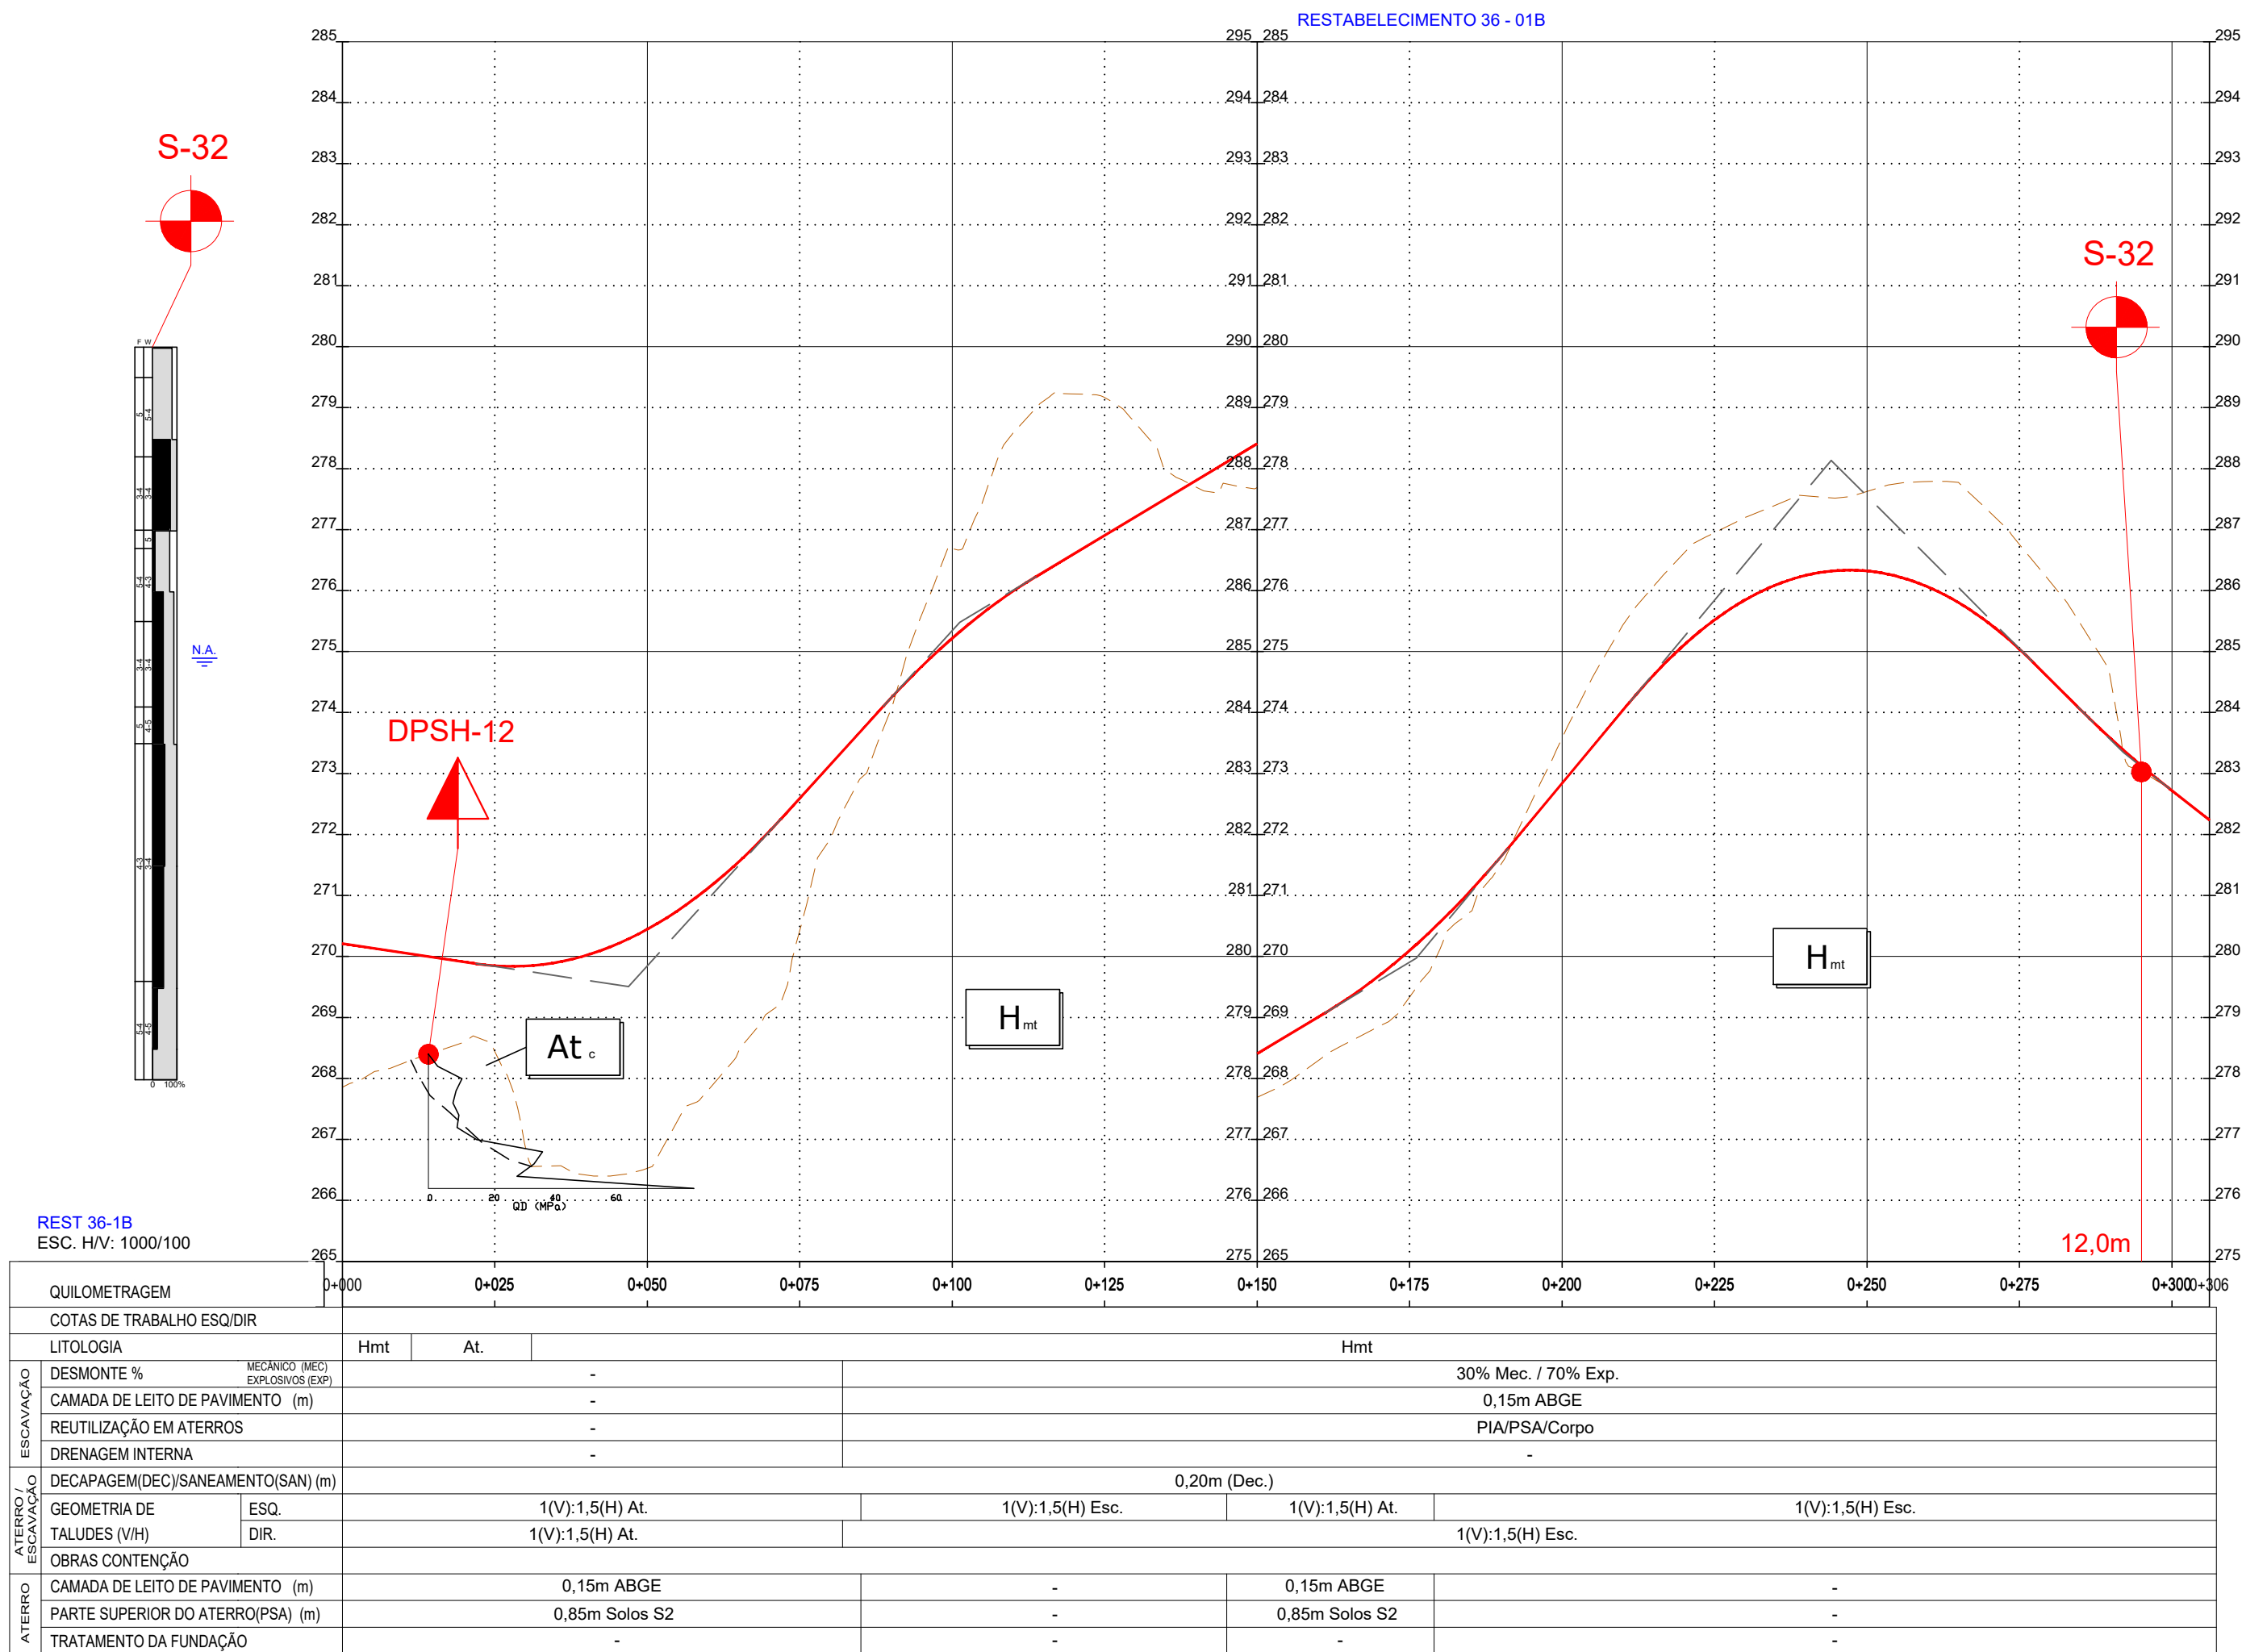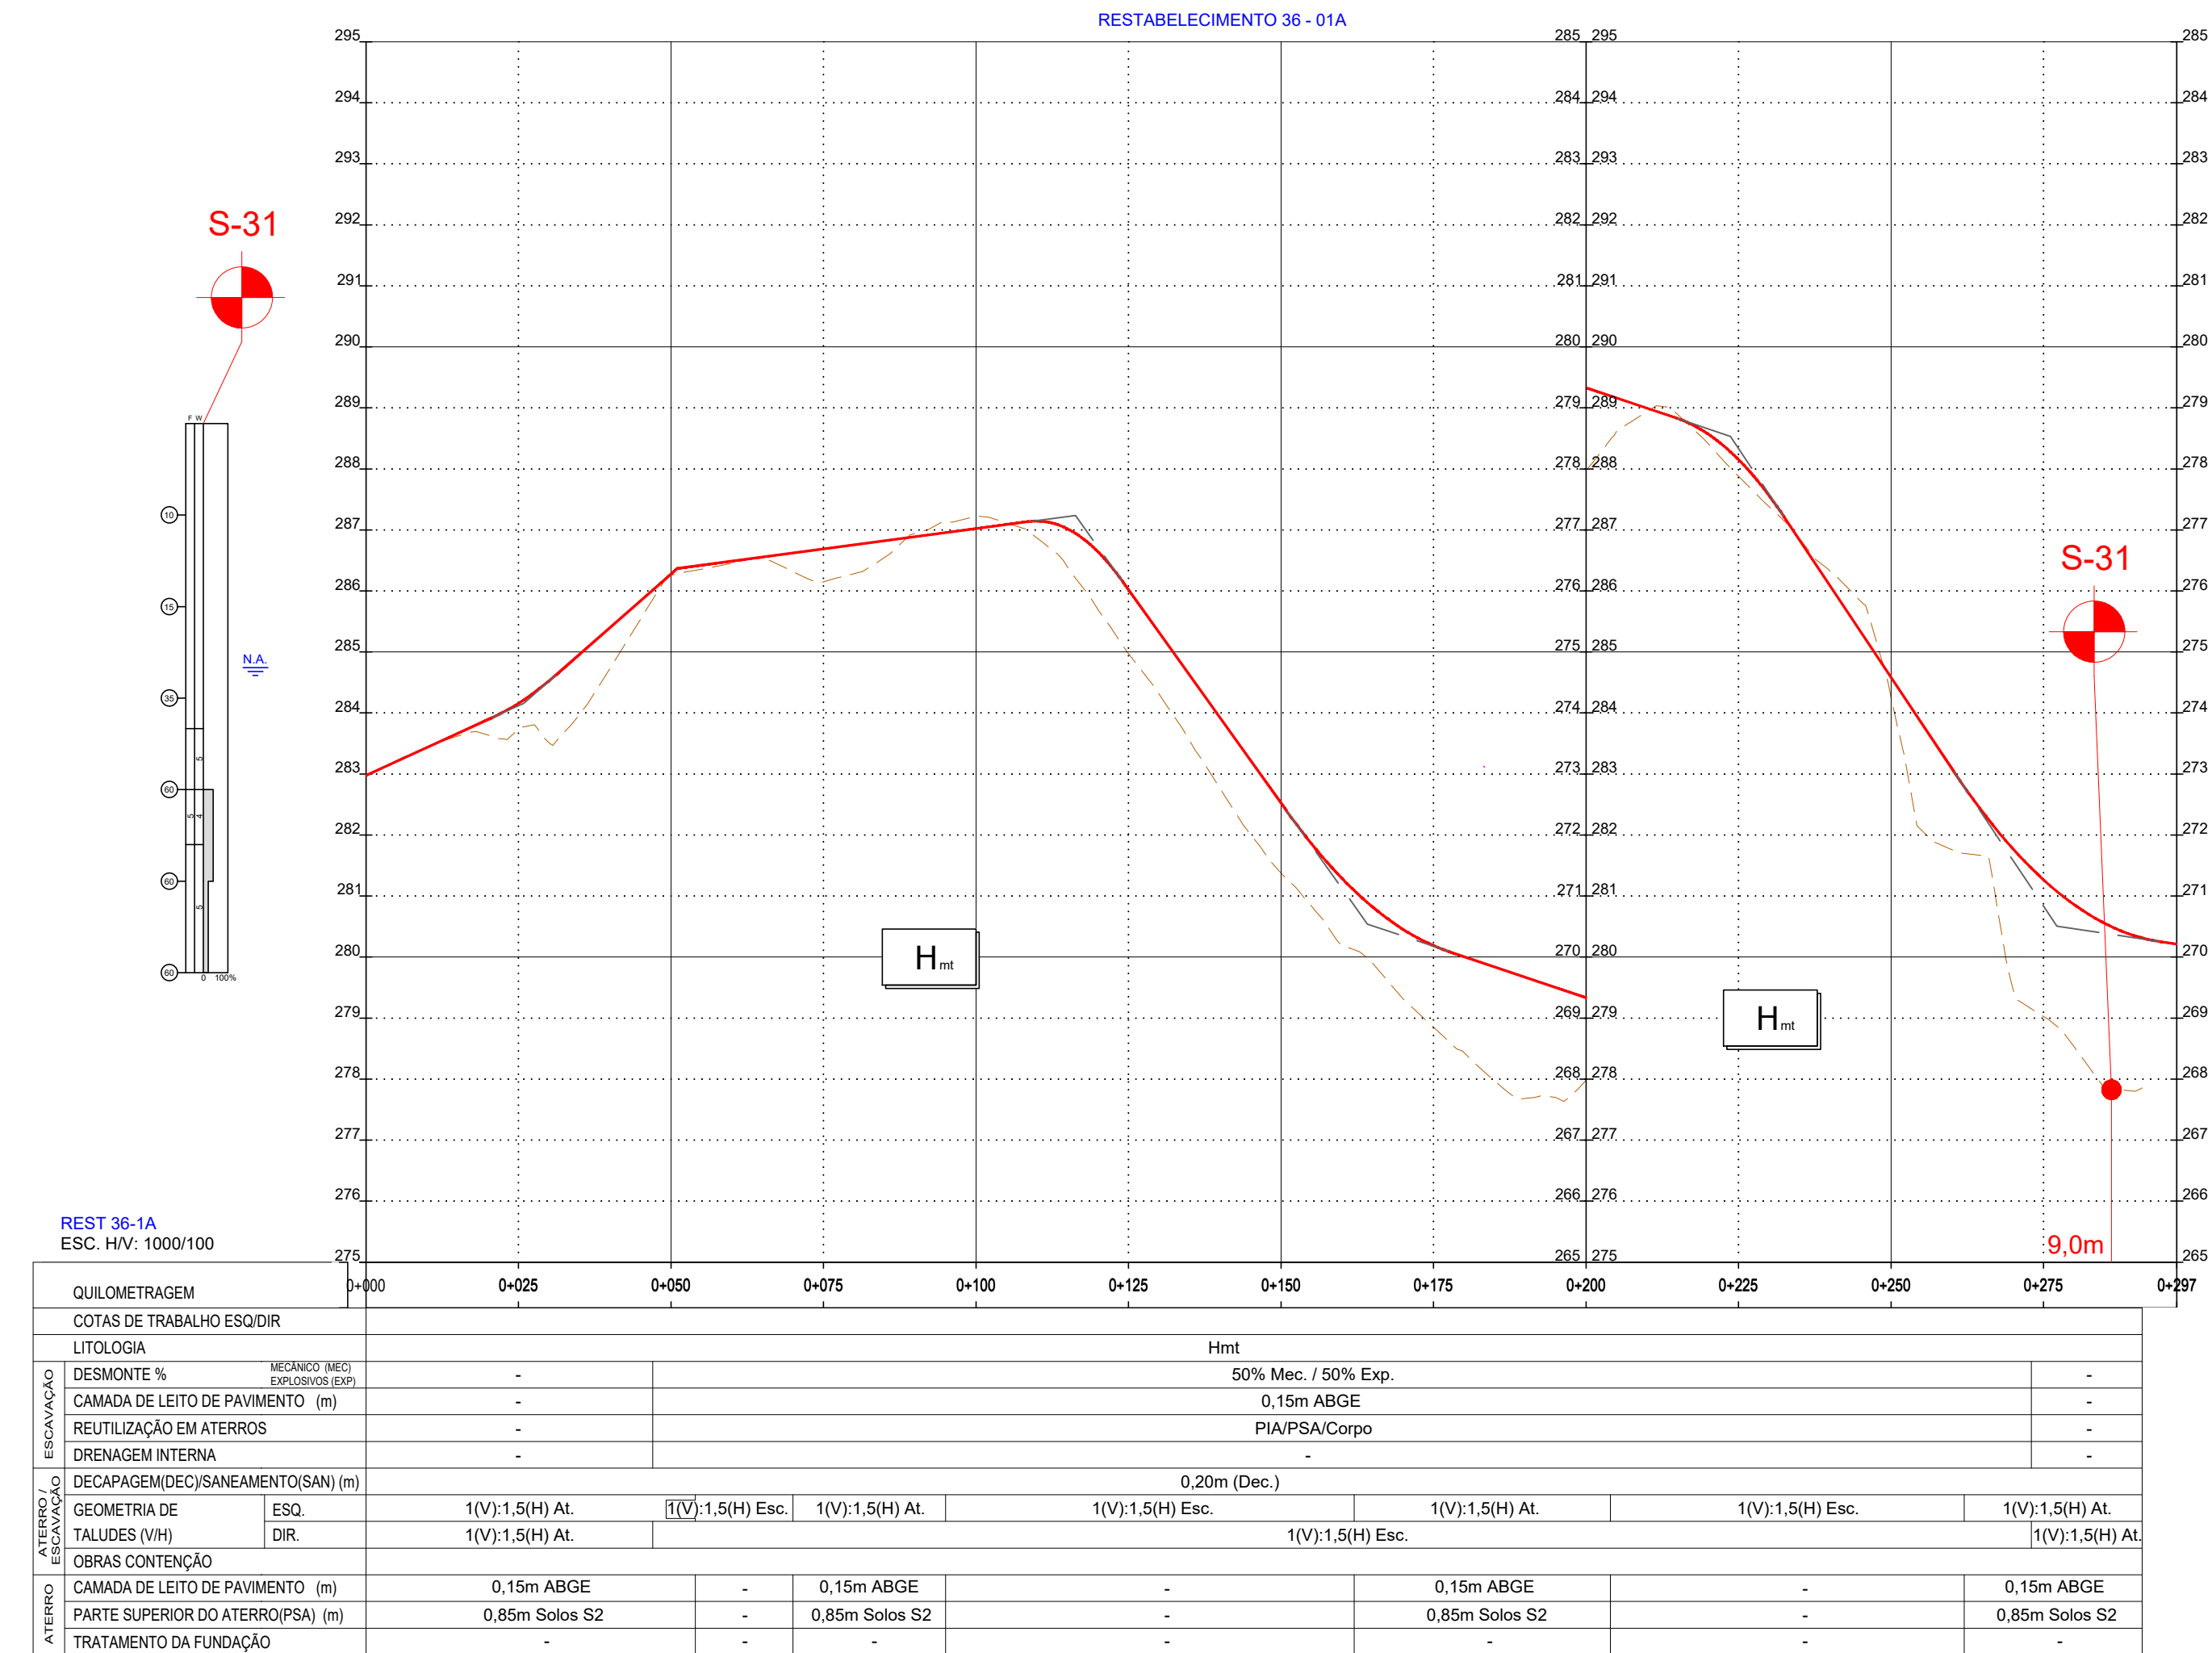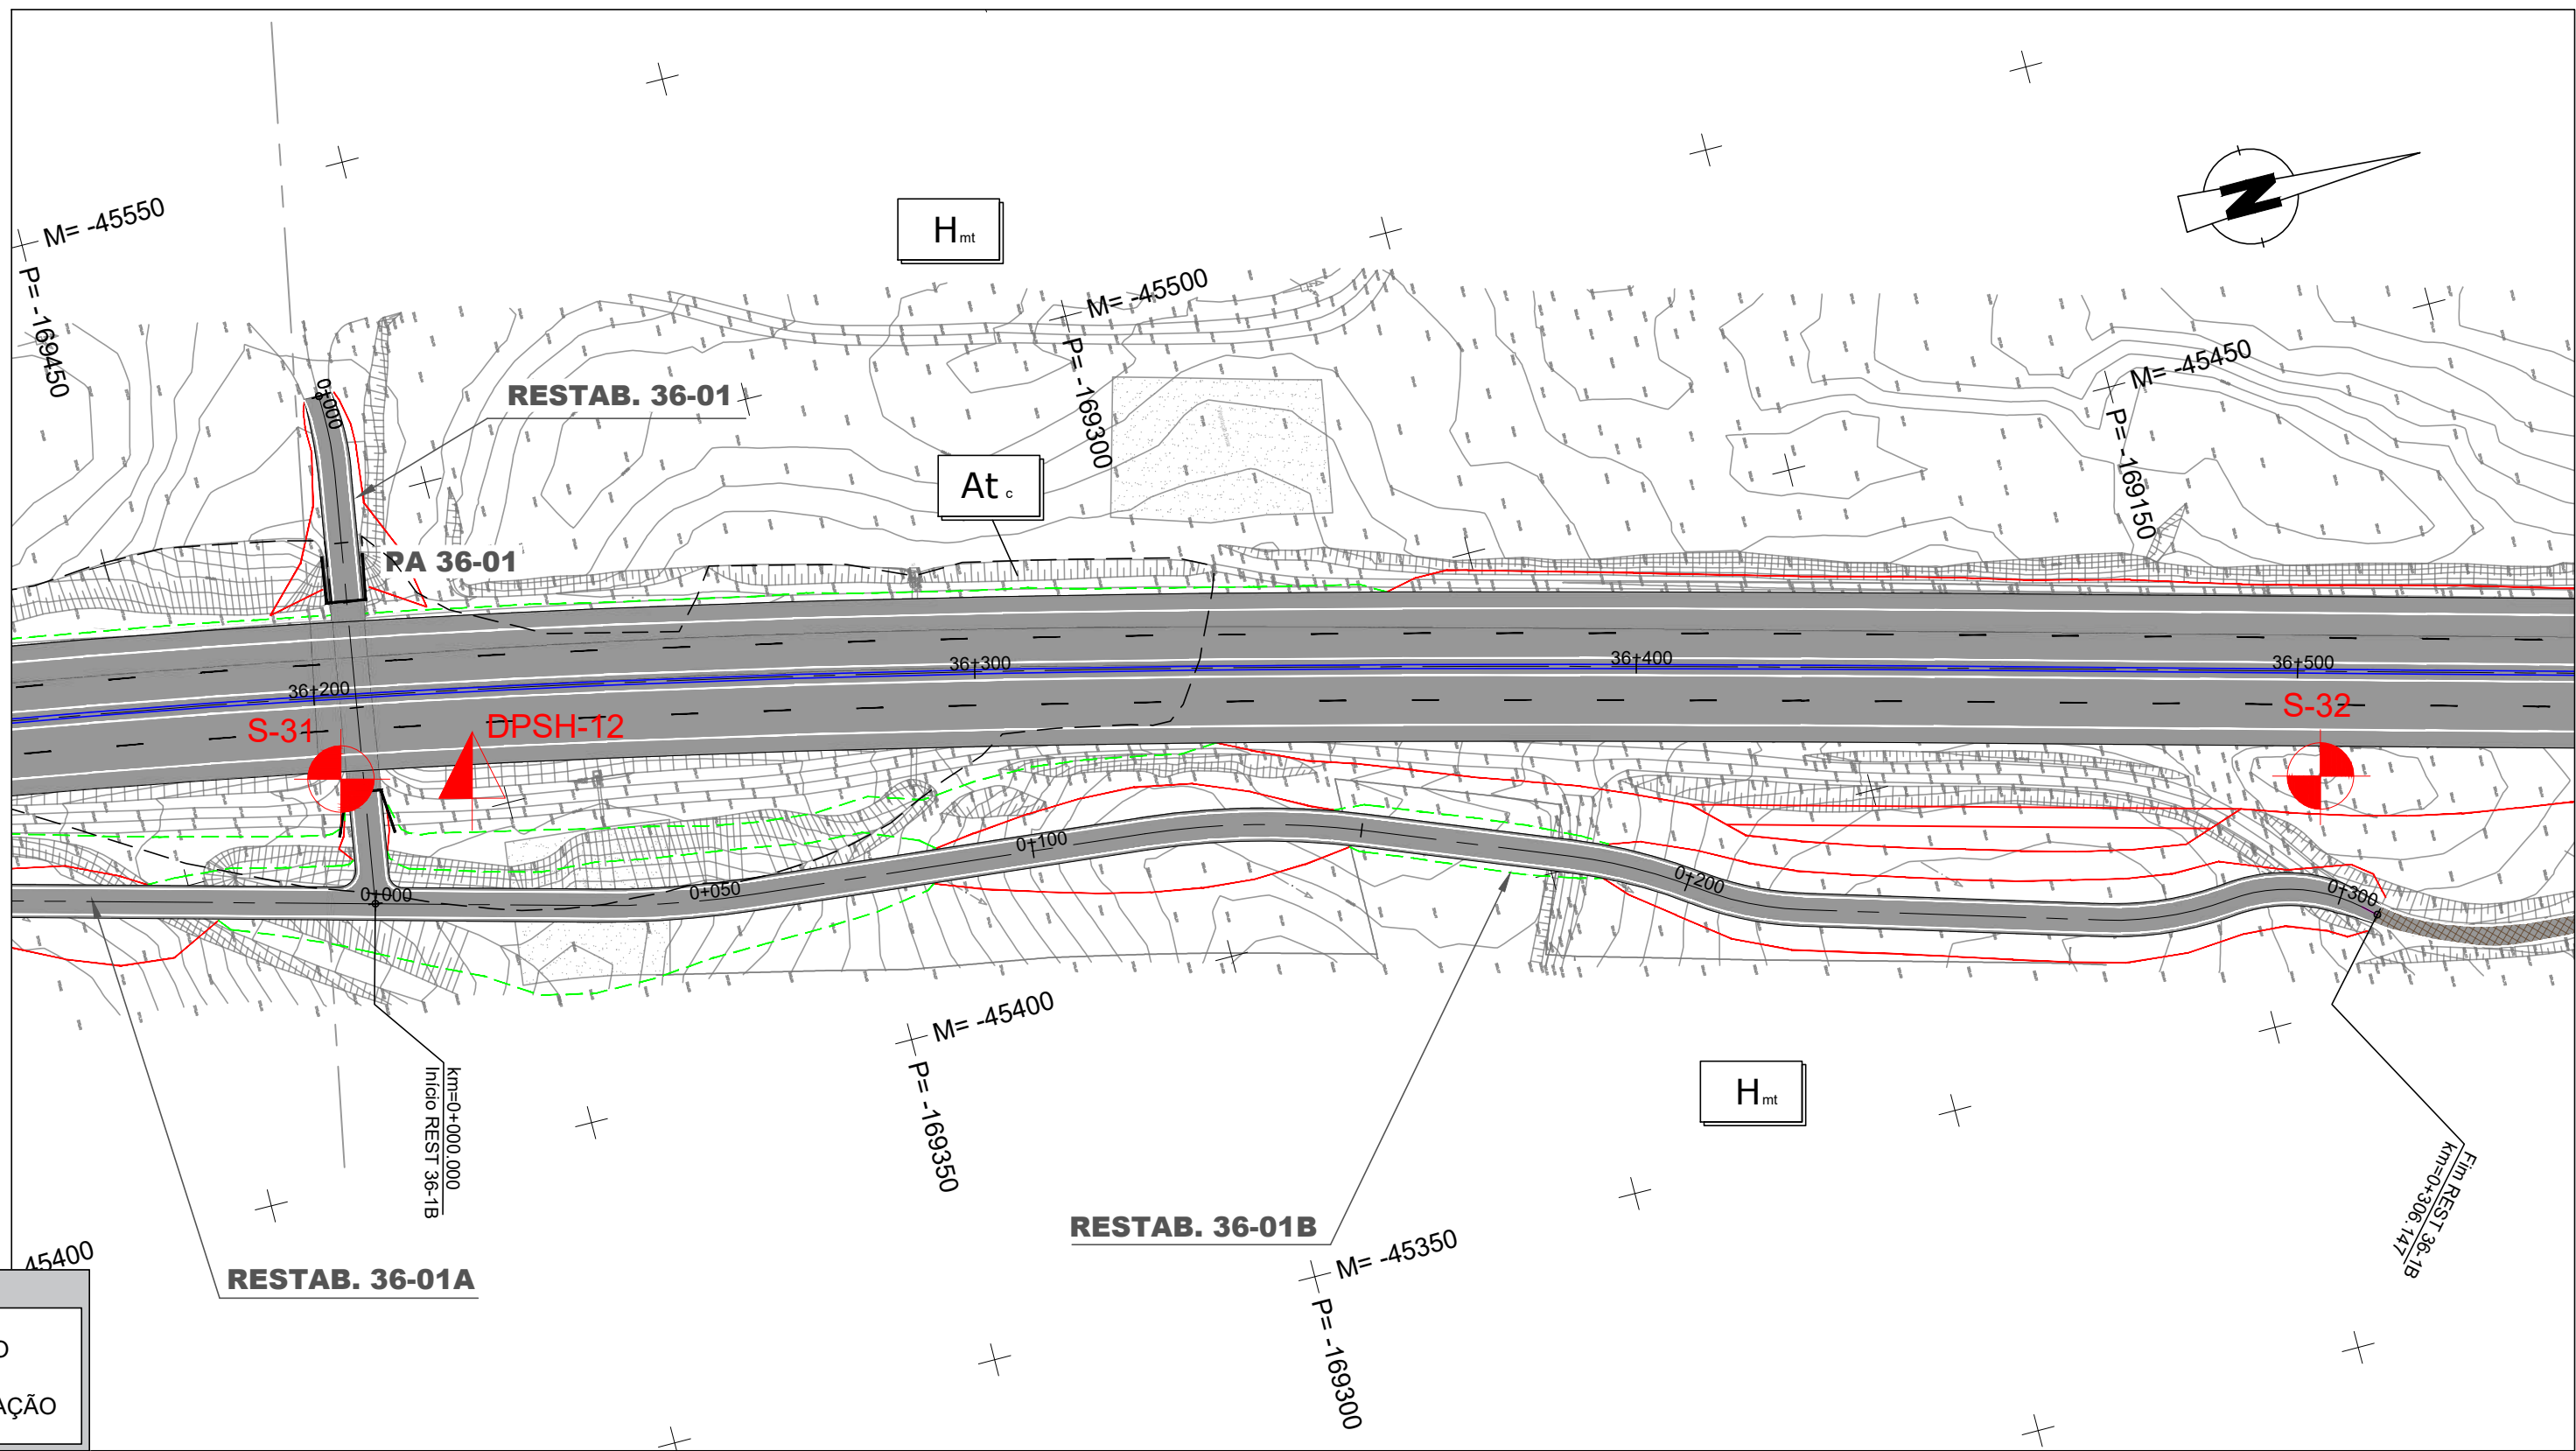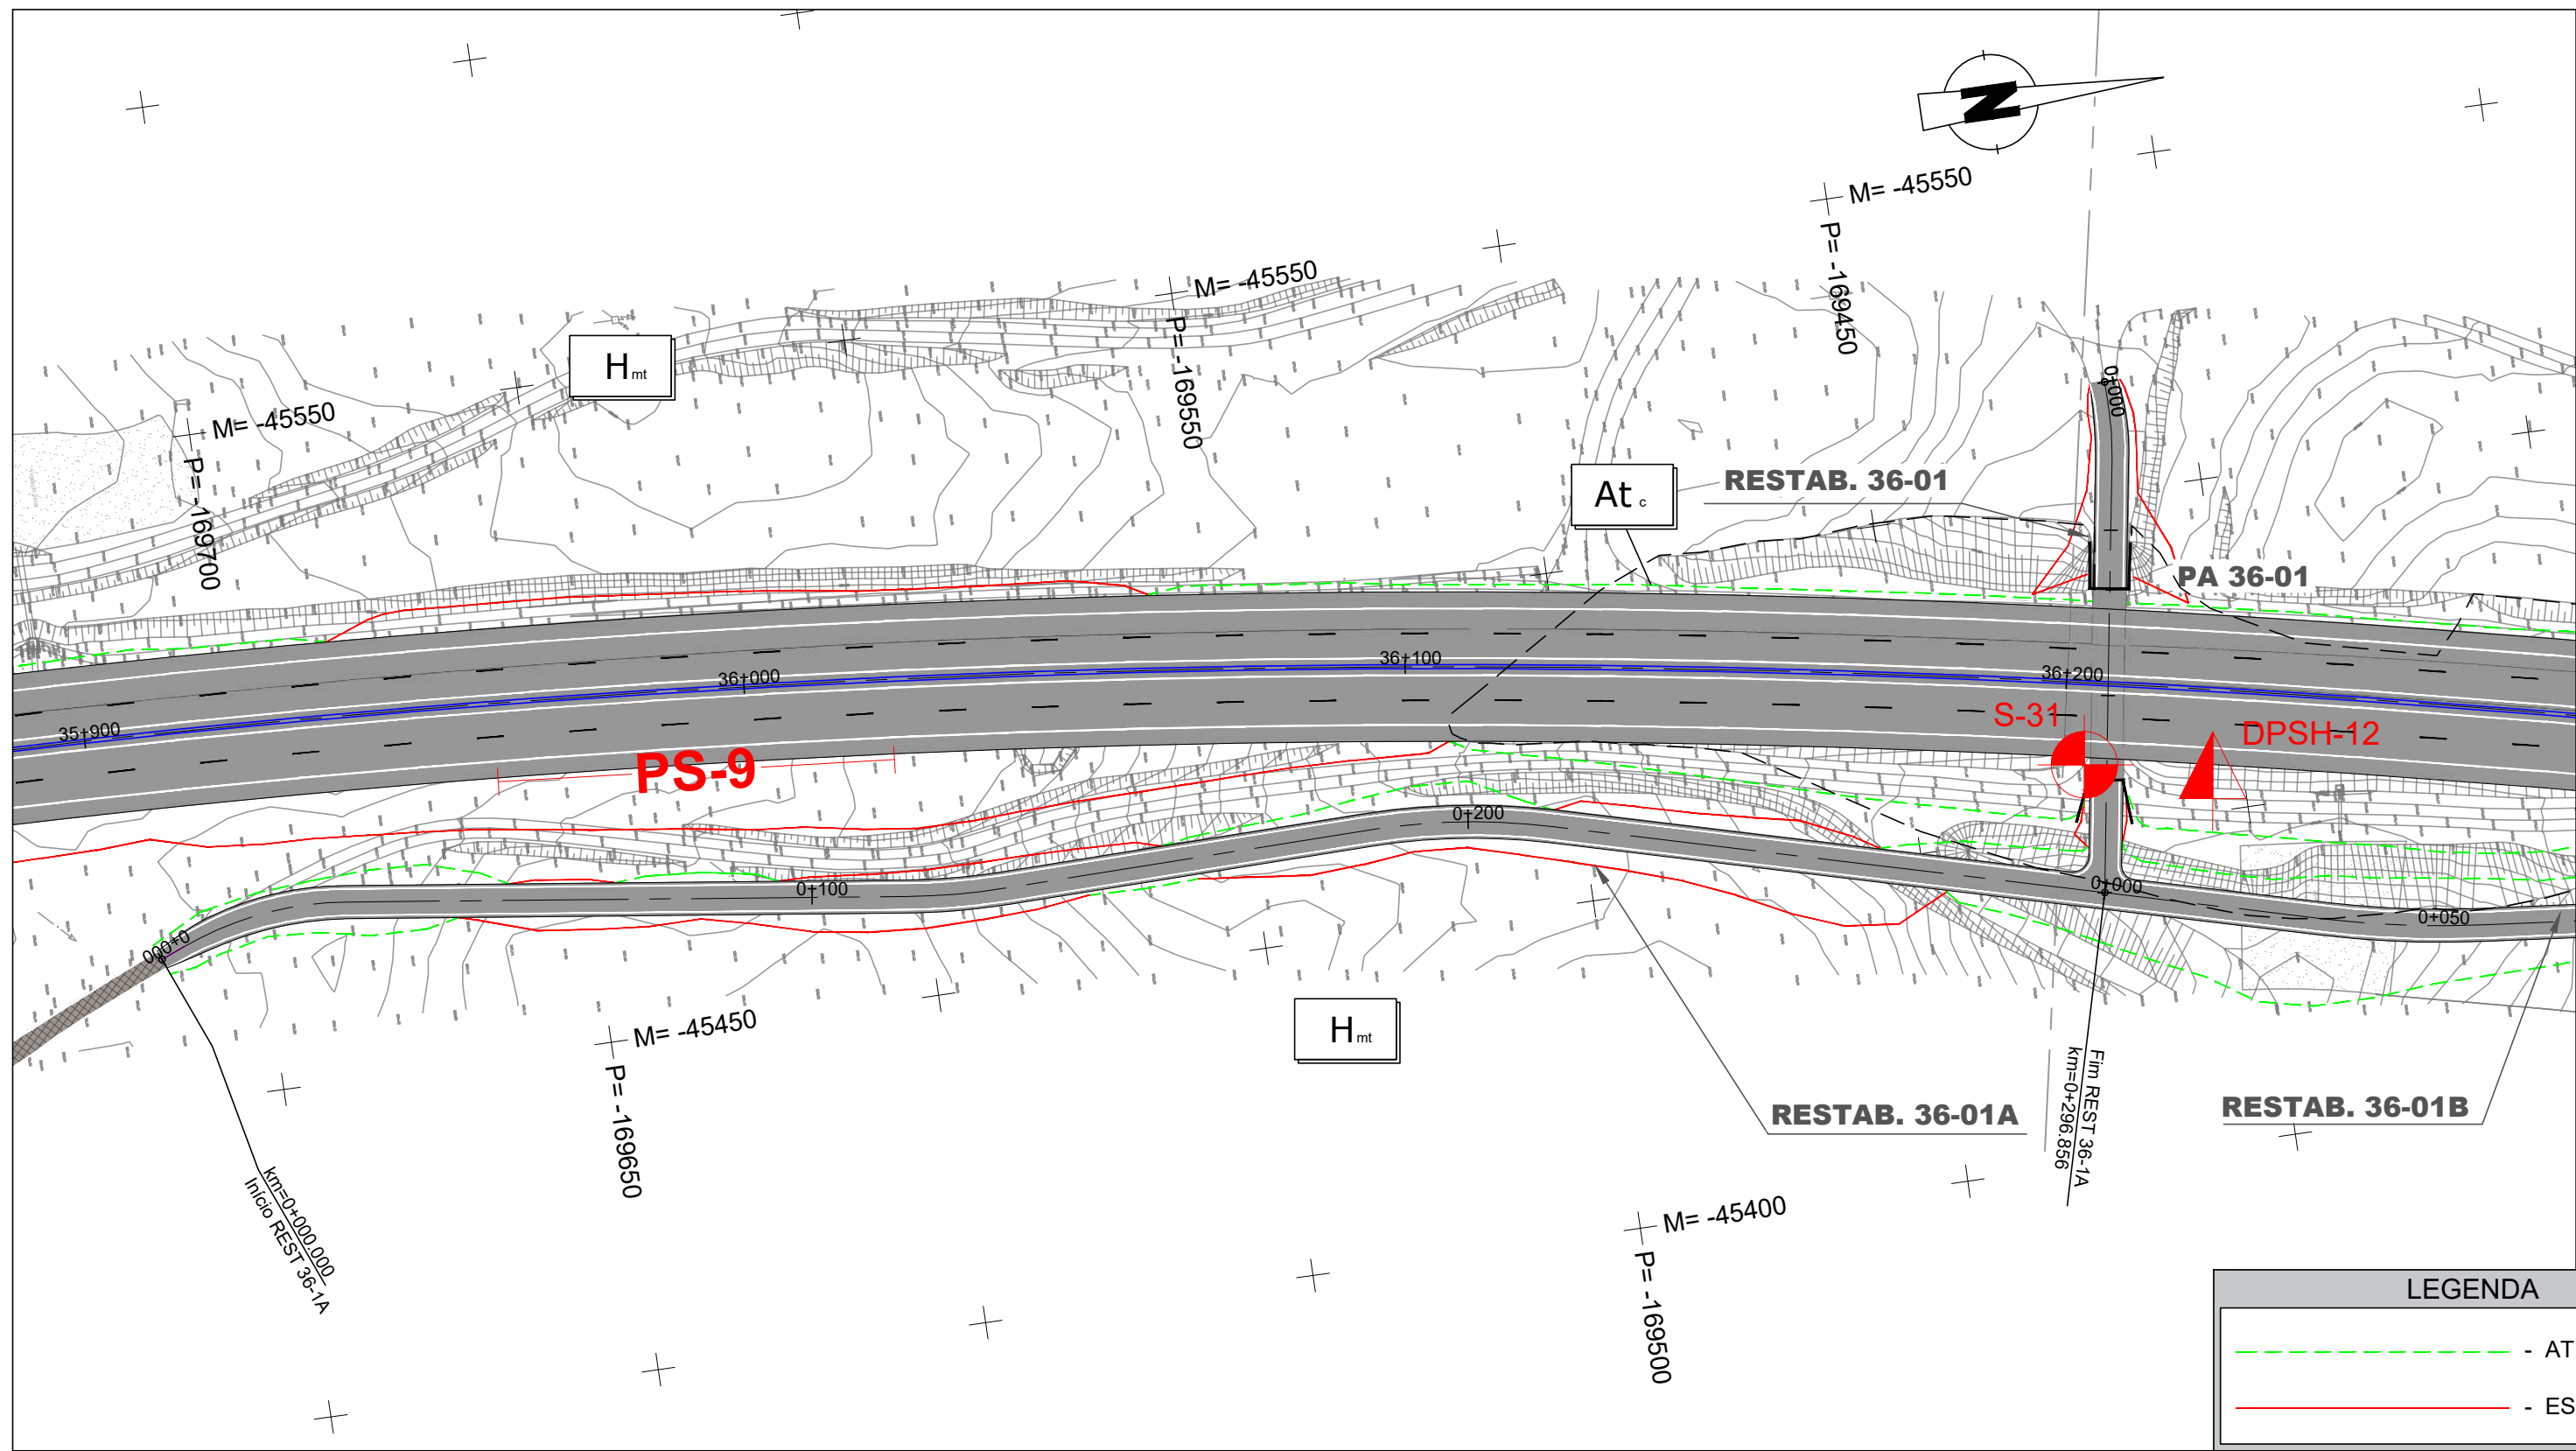

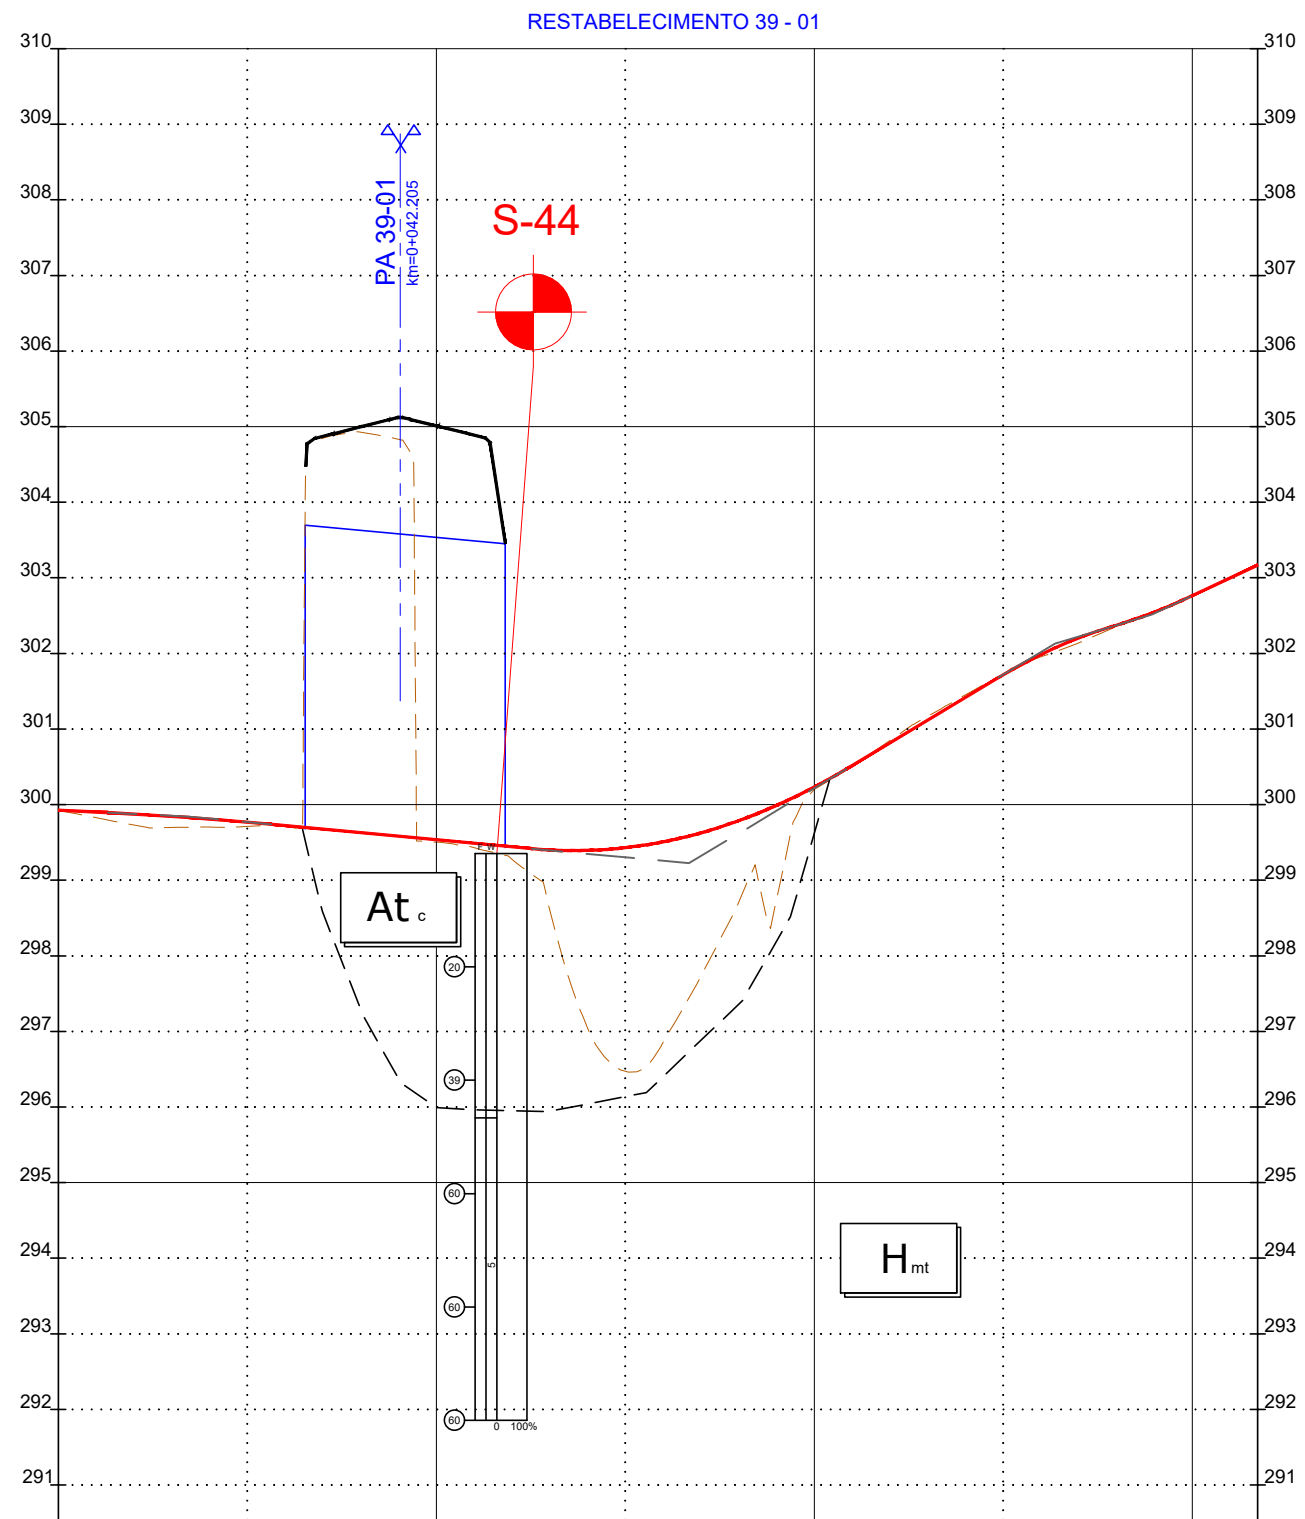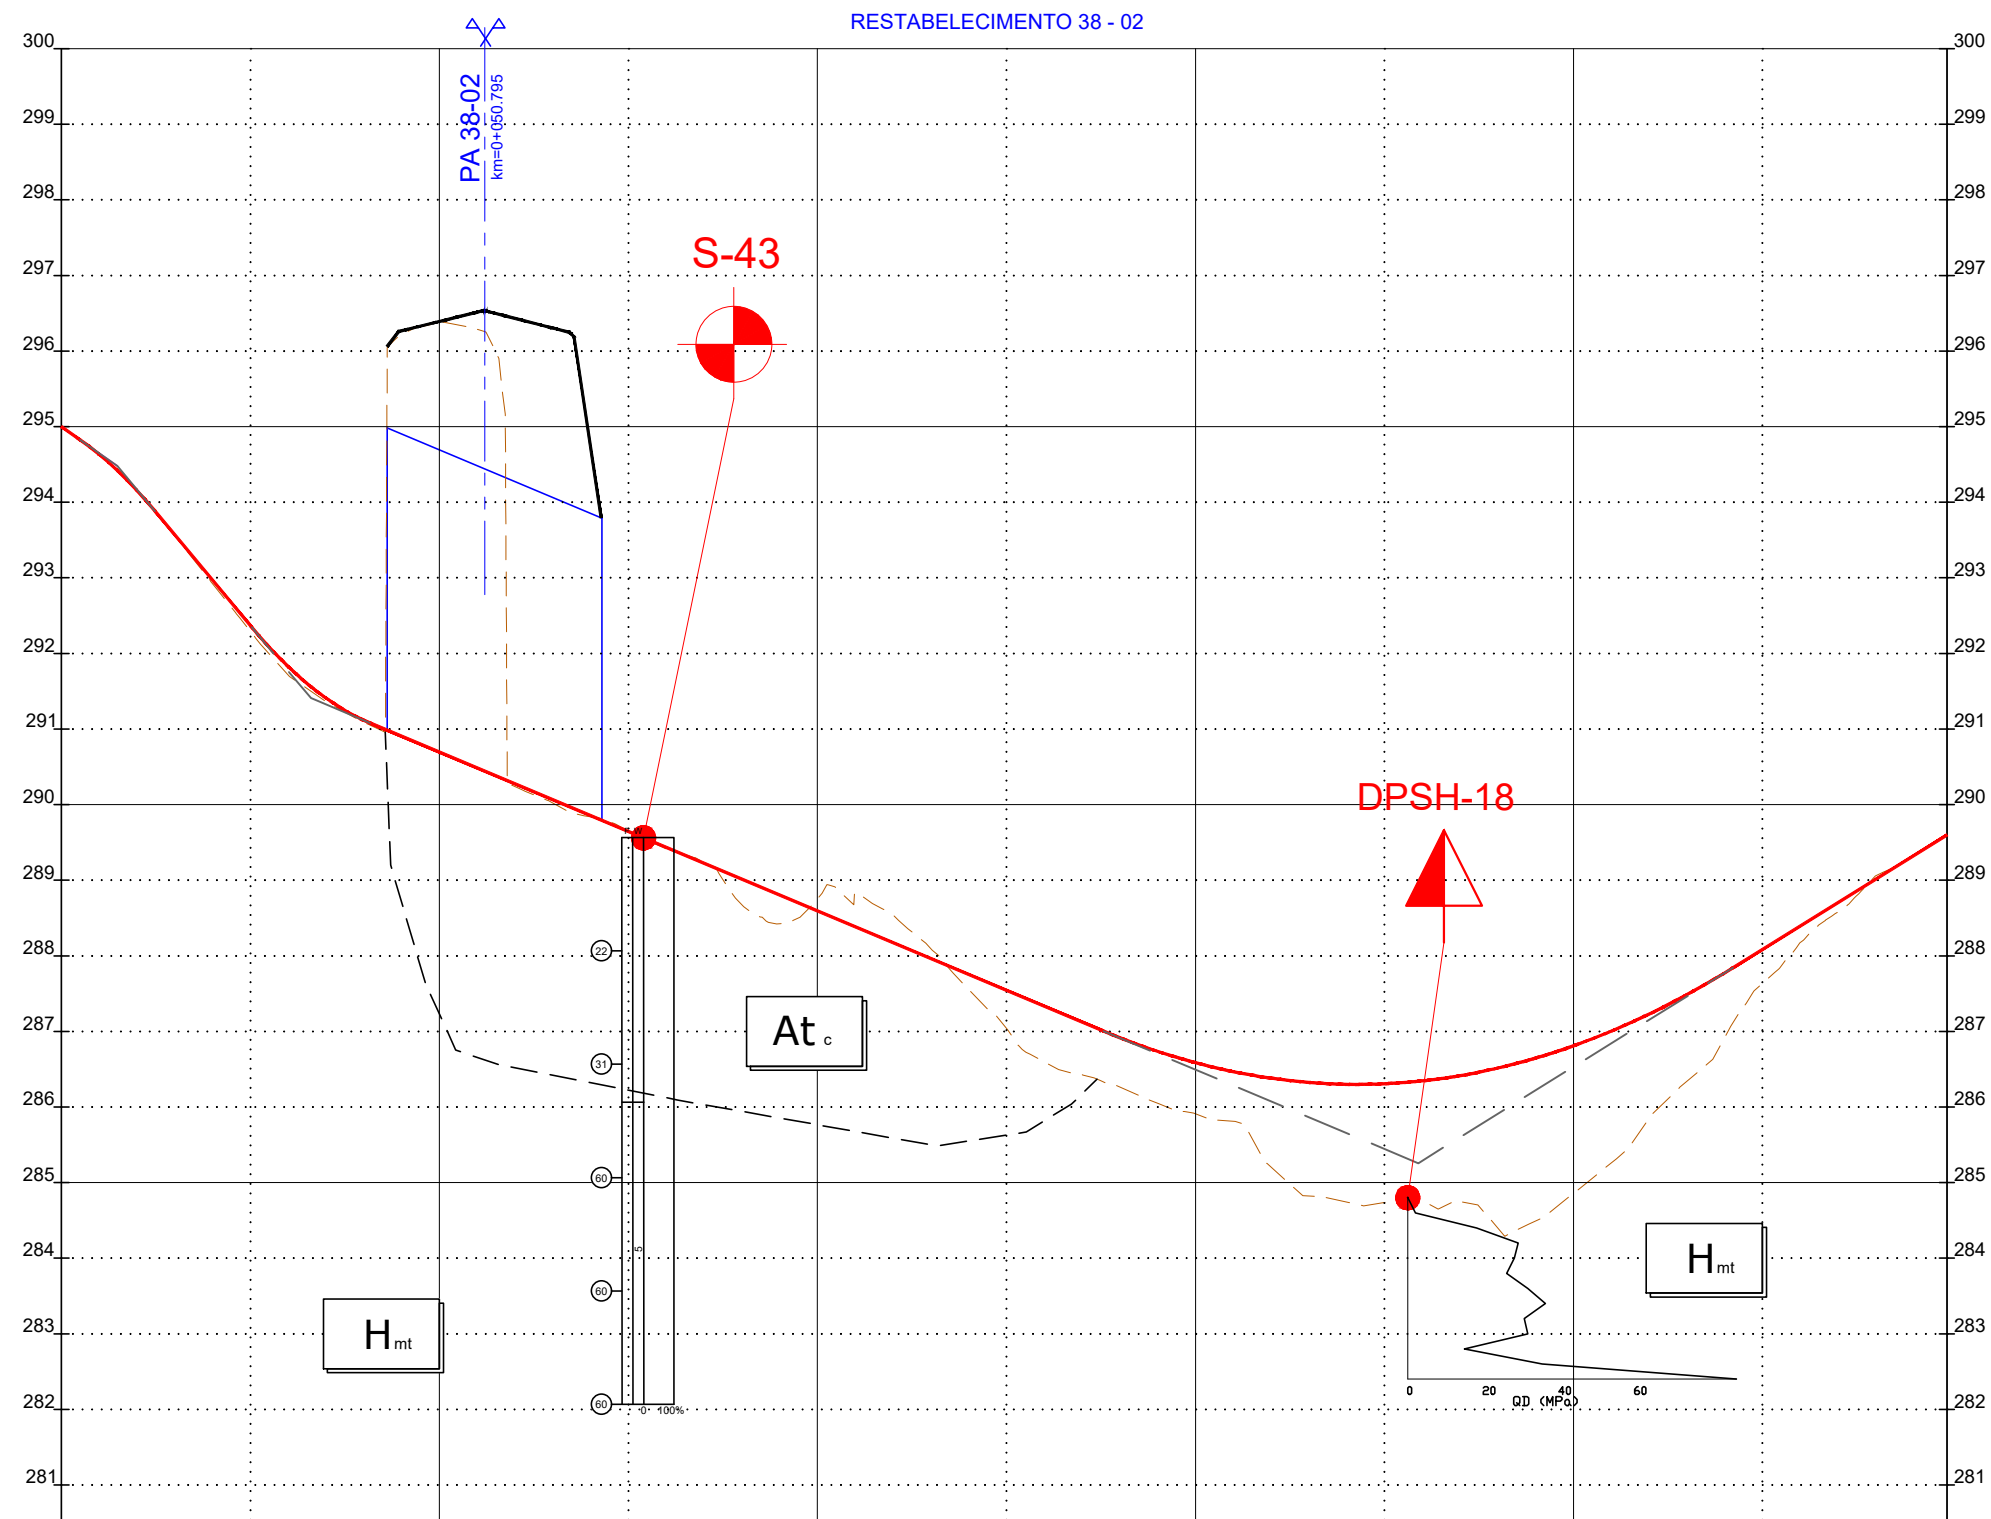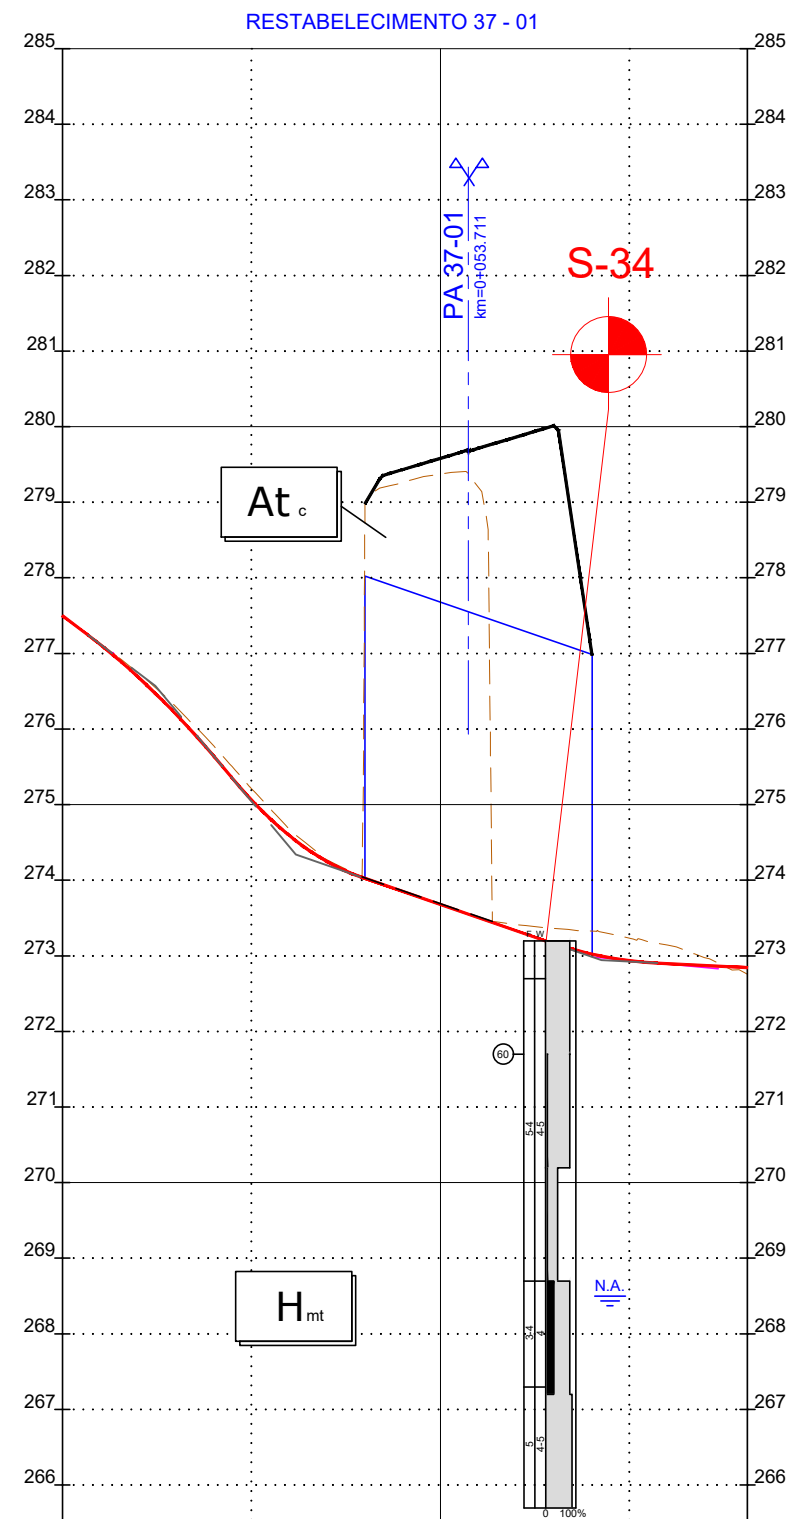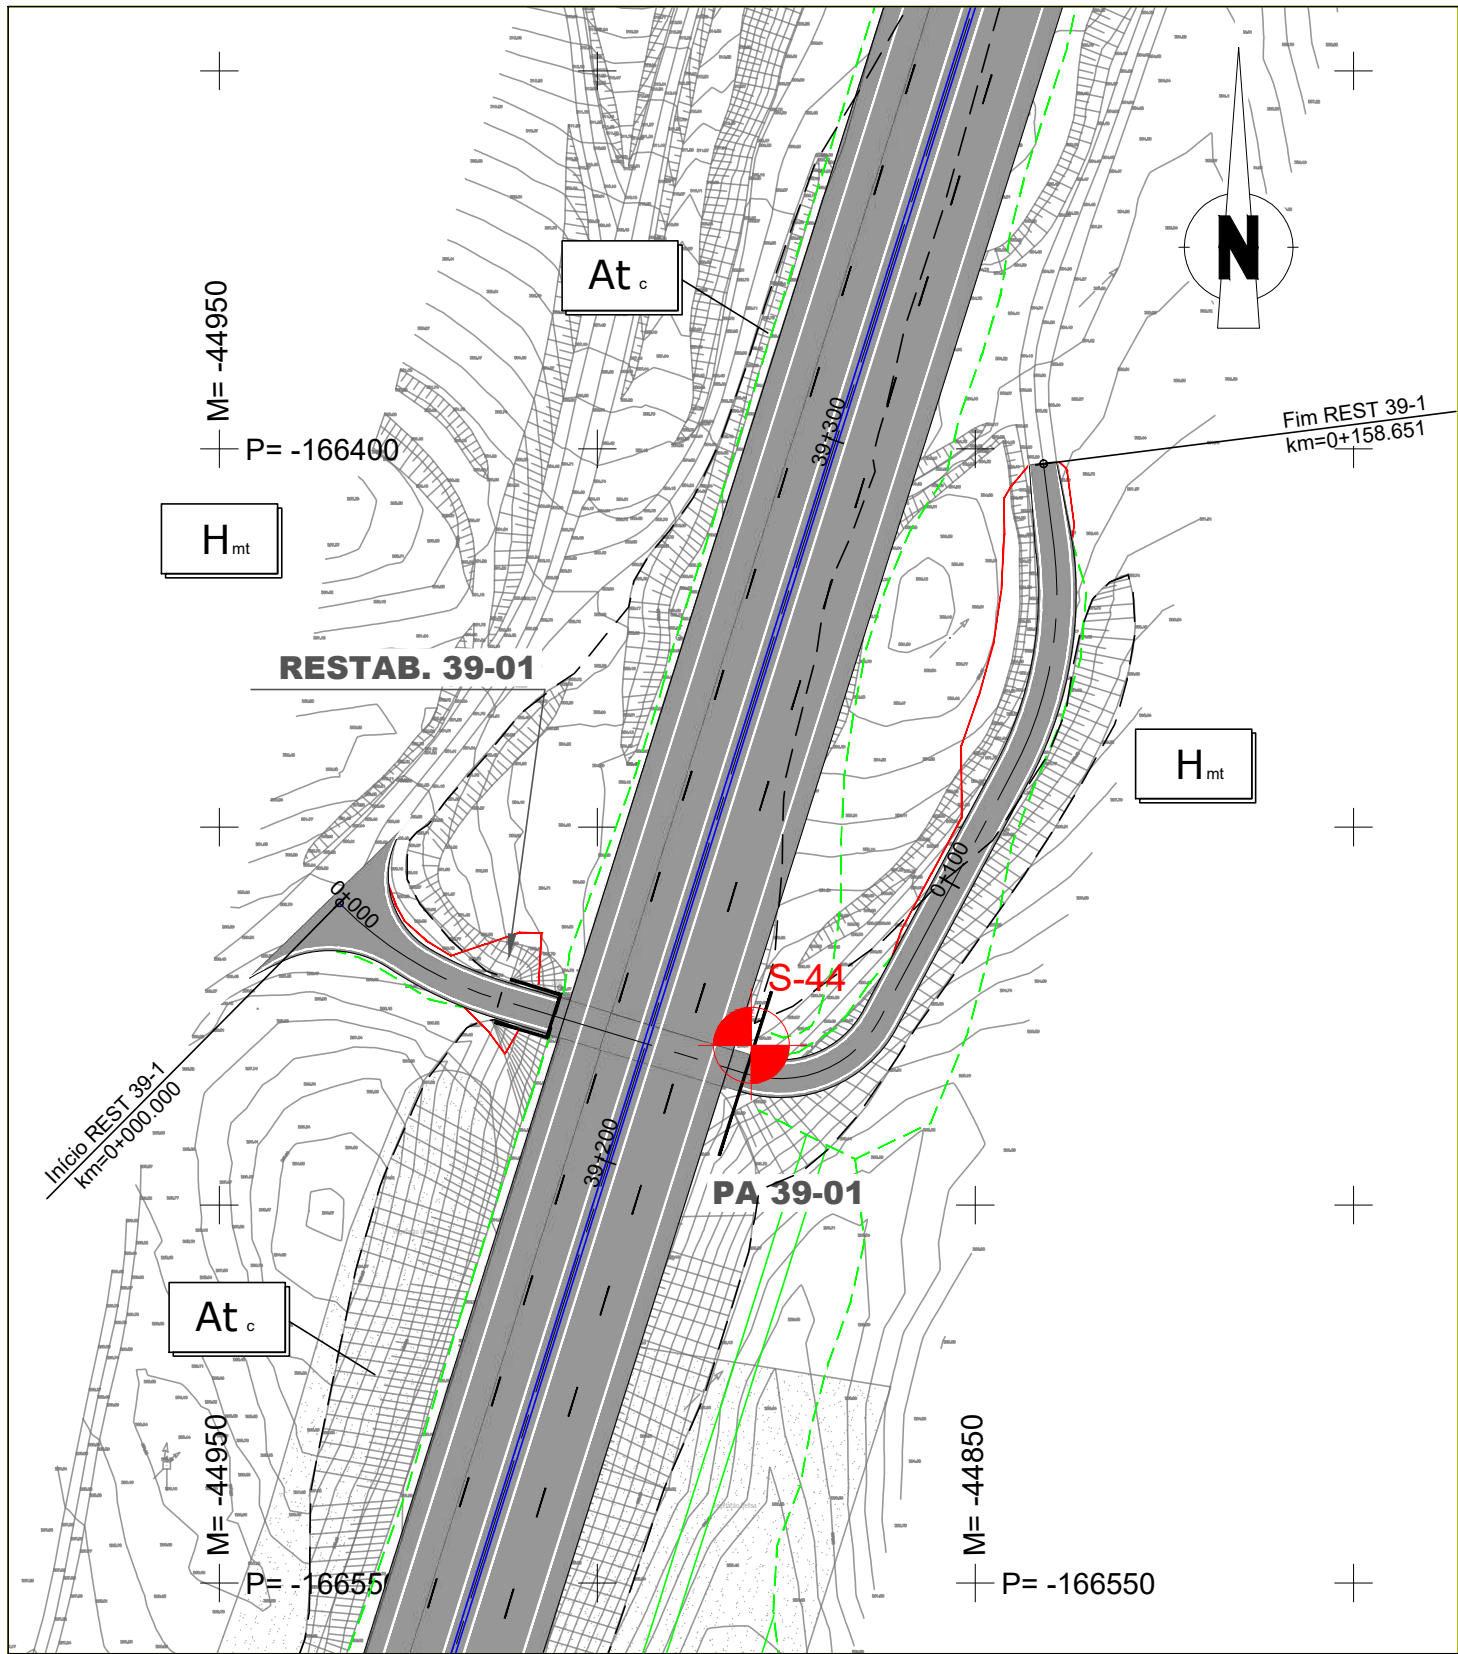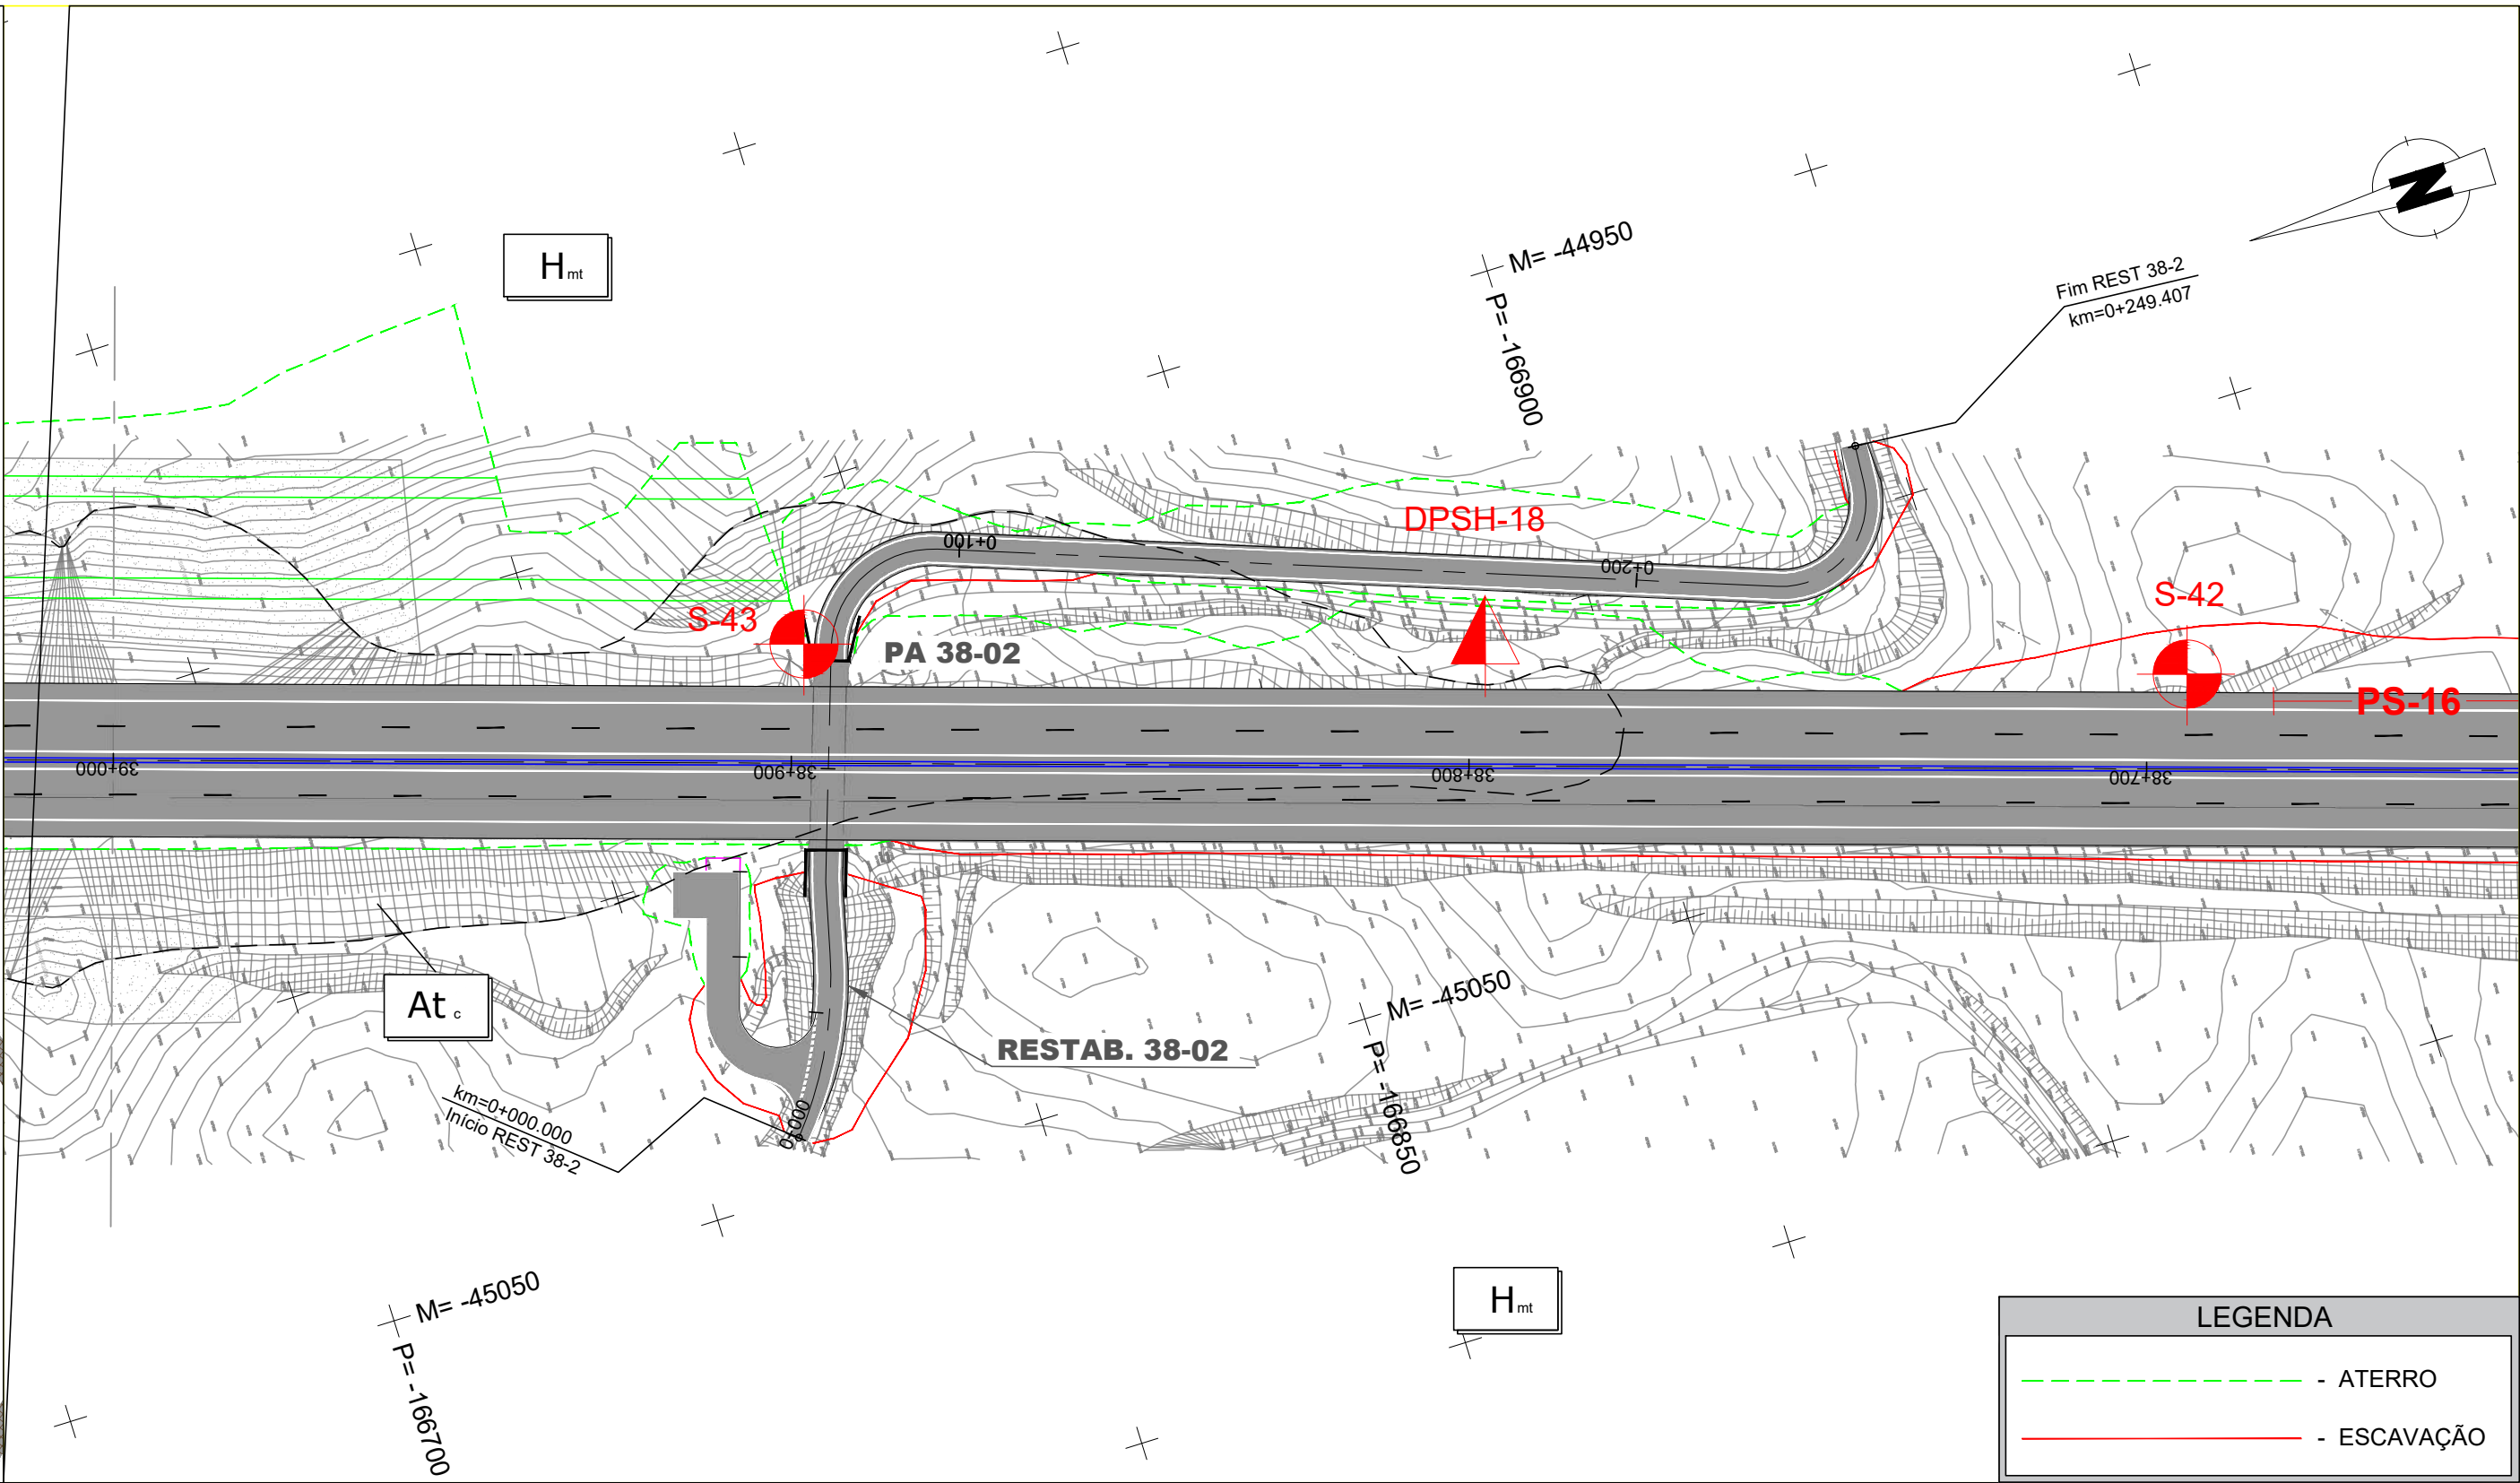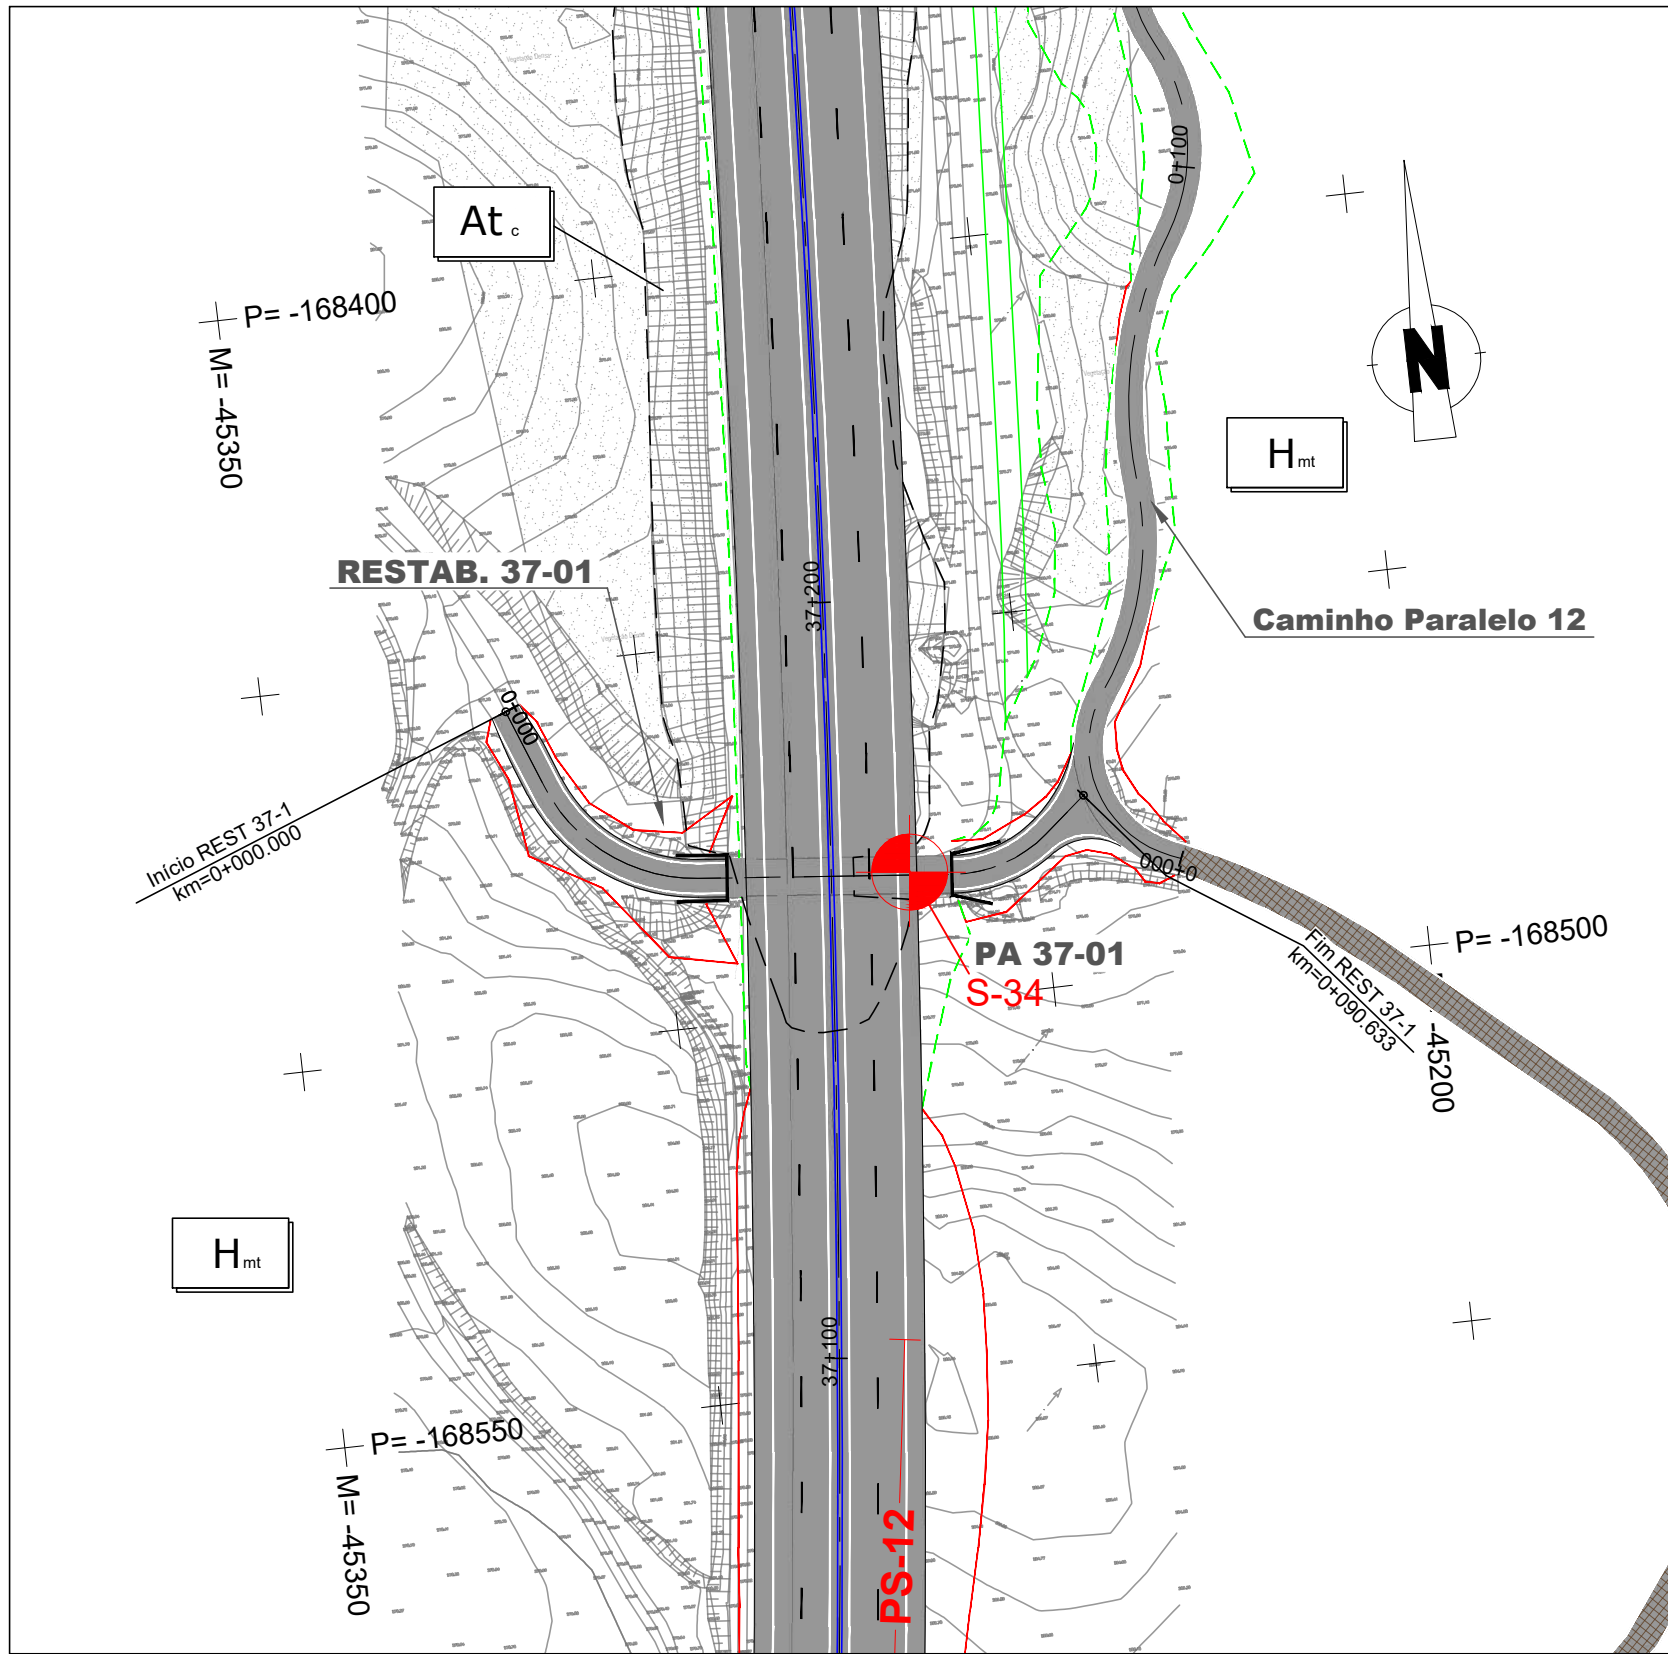

REST 37-1
ESC. H/V: 1000/100






QUILOMETRAGEM		COTAS DE TRABALHO ESQ/DIR			
LITOLOGIA		Hmt	At.	Hmt	
DESMONTE %	Mecanico (Mec) / 20% Exp.	80% Mec. / 20% Exp.			
CAMADA DE LEITO DE PAVIMENTO (m)	0,15m ABGE				
REUTILIZAÇÃO EM ATERROS	PIA/PSA/Corpo				
DRENAGEM INTERNA	-				
DECAPAGEM(DEC)/SANEAMENTO(SAN) (m)	0,20m (Dec.)				
GEOMETRIA DE TALUDES (V/H)	ESQ. 1(V):1,5(H) Esc.				
OBRAS CONTENÇÃO	DIR. 1(V):1,5(H) Esc.				
CAMADA DE LEITO DE PAVIMENTO (m)	-				
PARTES SUPERIORES DO ATERRO(PSA) (m)	-				
TRATAMENTO DA FUNDAÇÃO	-				

REST 38-2
ESC. H/V: 1000/100

QUILOMETRAGEM		COTAS DE TRABALHO ESQ/DIR			
LITOLOGIA		Hmt	At.	Hmt	
DESMONTE %	Mecanico (Mec) / 20% Exp.	80% Mec. / 20% Exp.			
CAMADA DE LEITO DE PAVIMENTO (m)	0,15m ABGE				
REUTILIZAÇÃO EM ATERROS	PIA/PSA/Corpo				
DRENAGEM INTERNA	-				
DECAPAGEM(DEC)/SANEAMENTO(SAN) (m)	0,20m (Dec.)				
GEOMETRIA DE TALUDES (V/H)	ESQ. 1(V):1,5(H) Esc.				
OBRAS CONTENÇÃO	DIR. 1(V):1,5(H) Esc.				
CAMADA DE LEITO DE PAVIMENTO (m)	-				
PARTES SUPERIORES DO ATERRO(PSA) (m)	-				
TRATAMENTO DA FUNDAÇÃO	-				


REST 39-1
ESC. H/V: 1000/100

QUILOMETRAGEM		COTAS DE TRABALHO ESQ/DIR			
LITOLOGIA		Hmt	At.	Hmt	
DESMONTE %	Mecanico (Mec) / 20% Exp.	80% Mec. / 20% Exp.			
CAMADA DE LEITO DE PAVIMENTO (m)	0,15m ABGE				
REUTILIZAÇÃO EM ATERROS	PIA/PSA/Corpo				
DRENAGEM INTERNA	-				
DECAPAGEM(DEC)/SANEAMENTO(SAN) (m)	0,20m (Dec.)				
GEOMETRIA DE TALUDES (V/H)	ESQ. 1(V):1,5(H) Esc.				
OBRAS CONTENÇÃO	DIR. 1(V):1,5(H) Esc.				
CAMADA DE LEITO DE PAVIMENTO (m)	-				
PARTES SUPERIORES DO ATERRO(PSA) (m)	-				
TRATAMENTO DA FUNDAÇÃO	-				

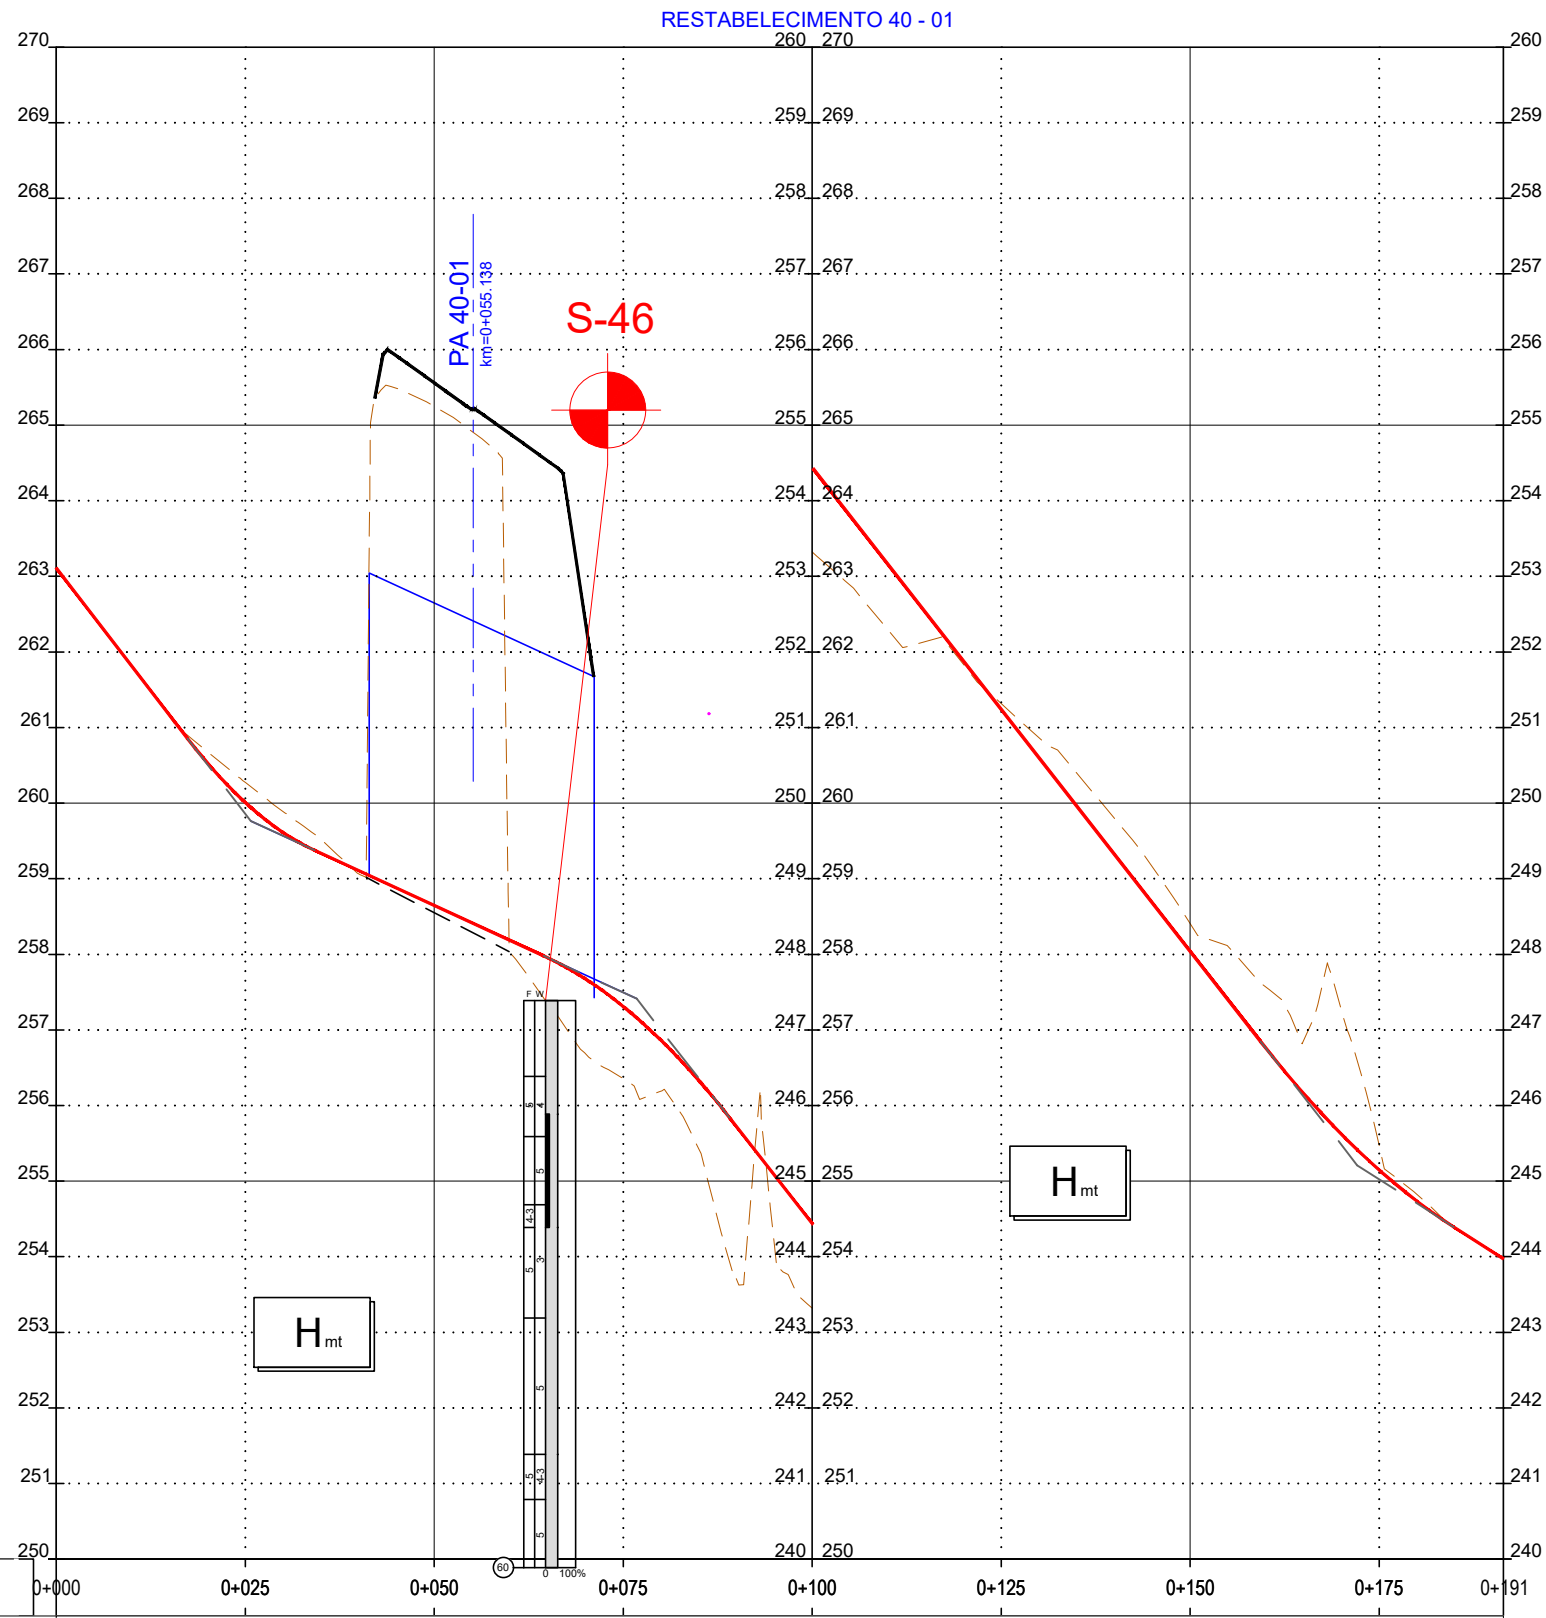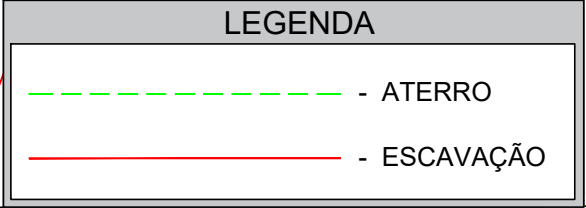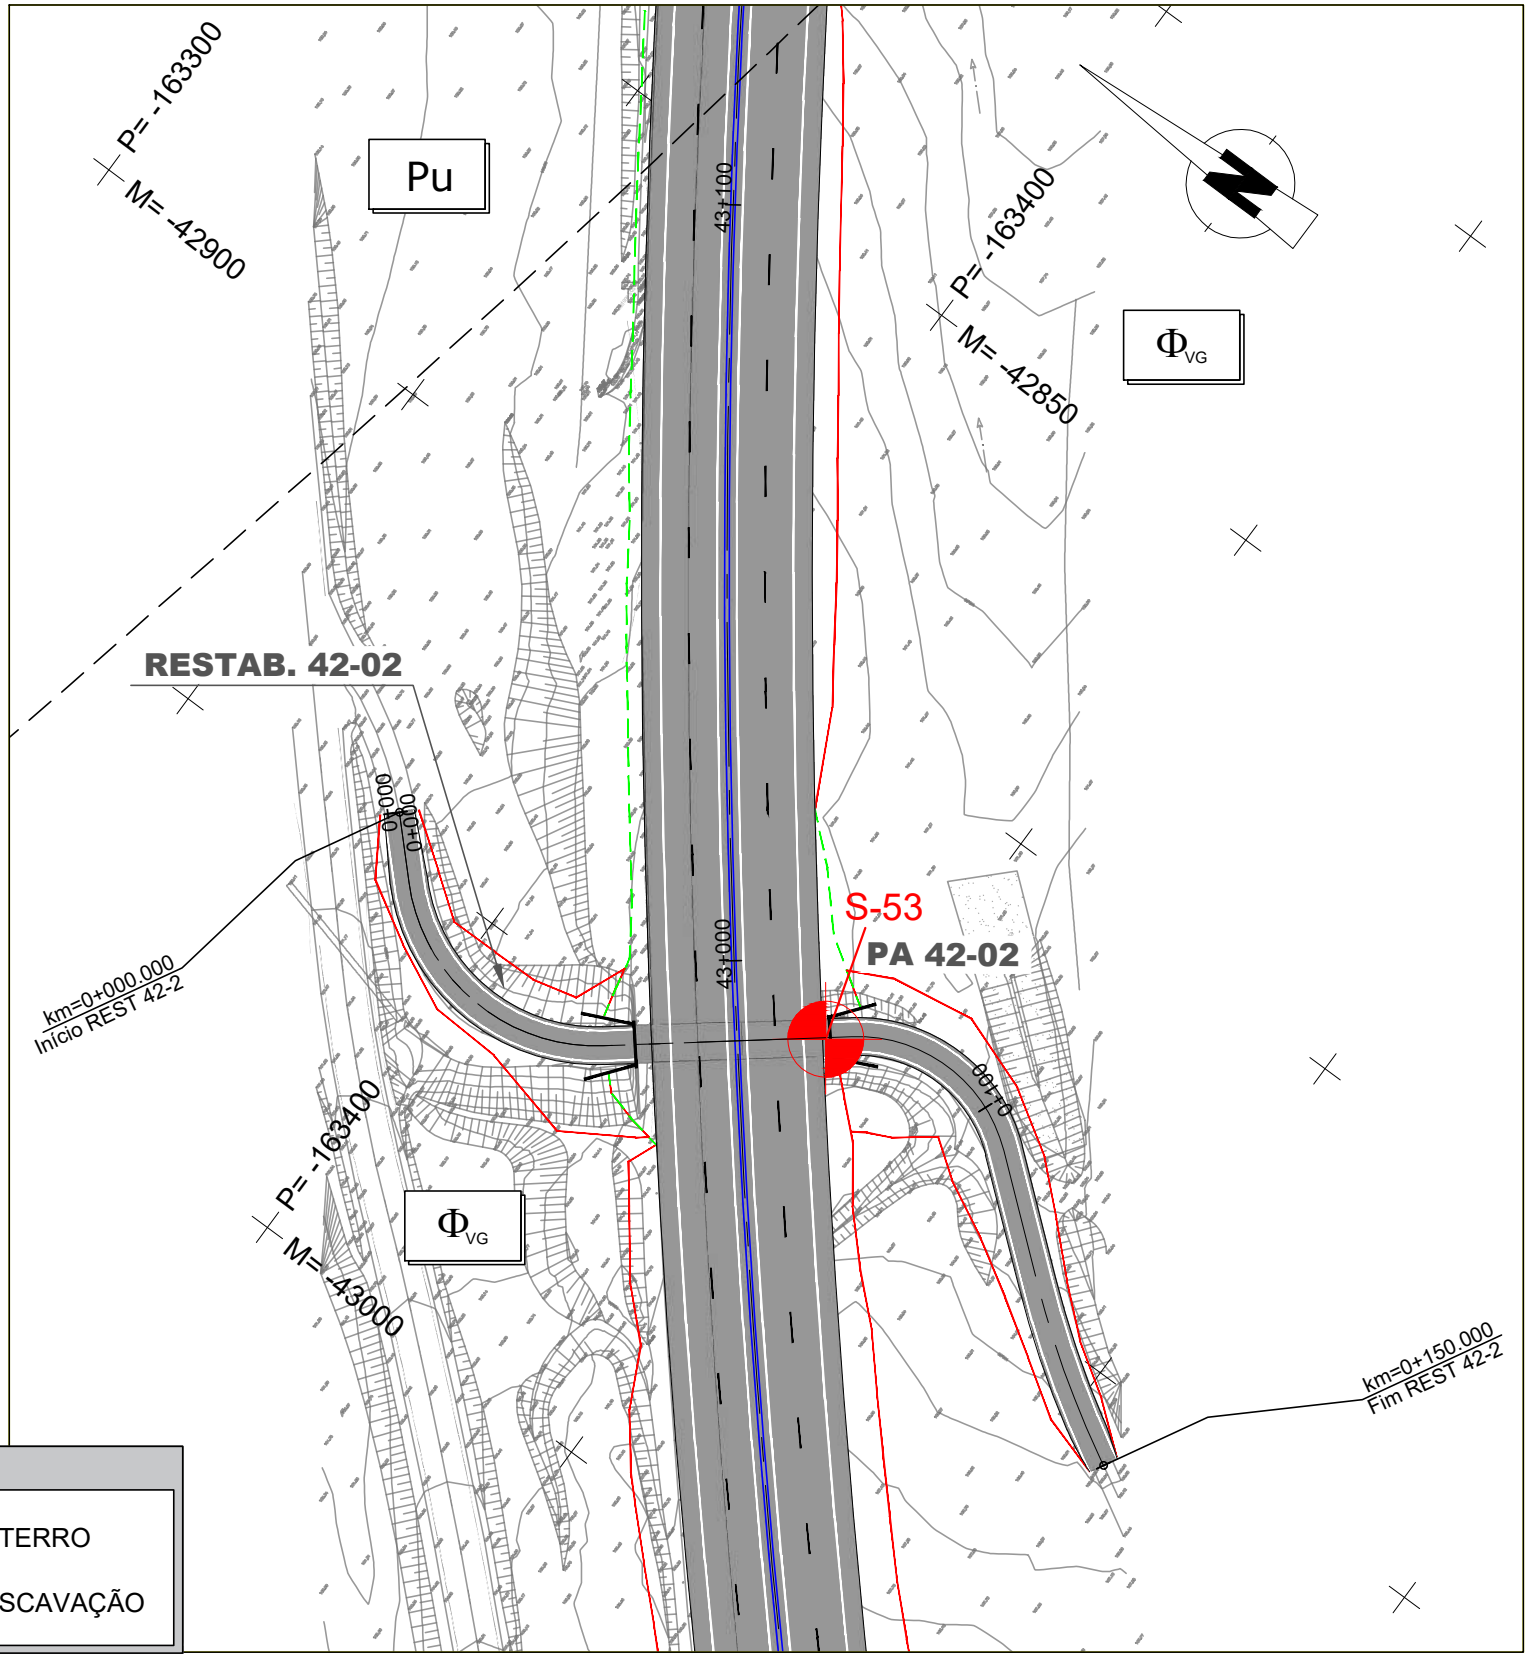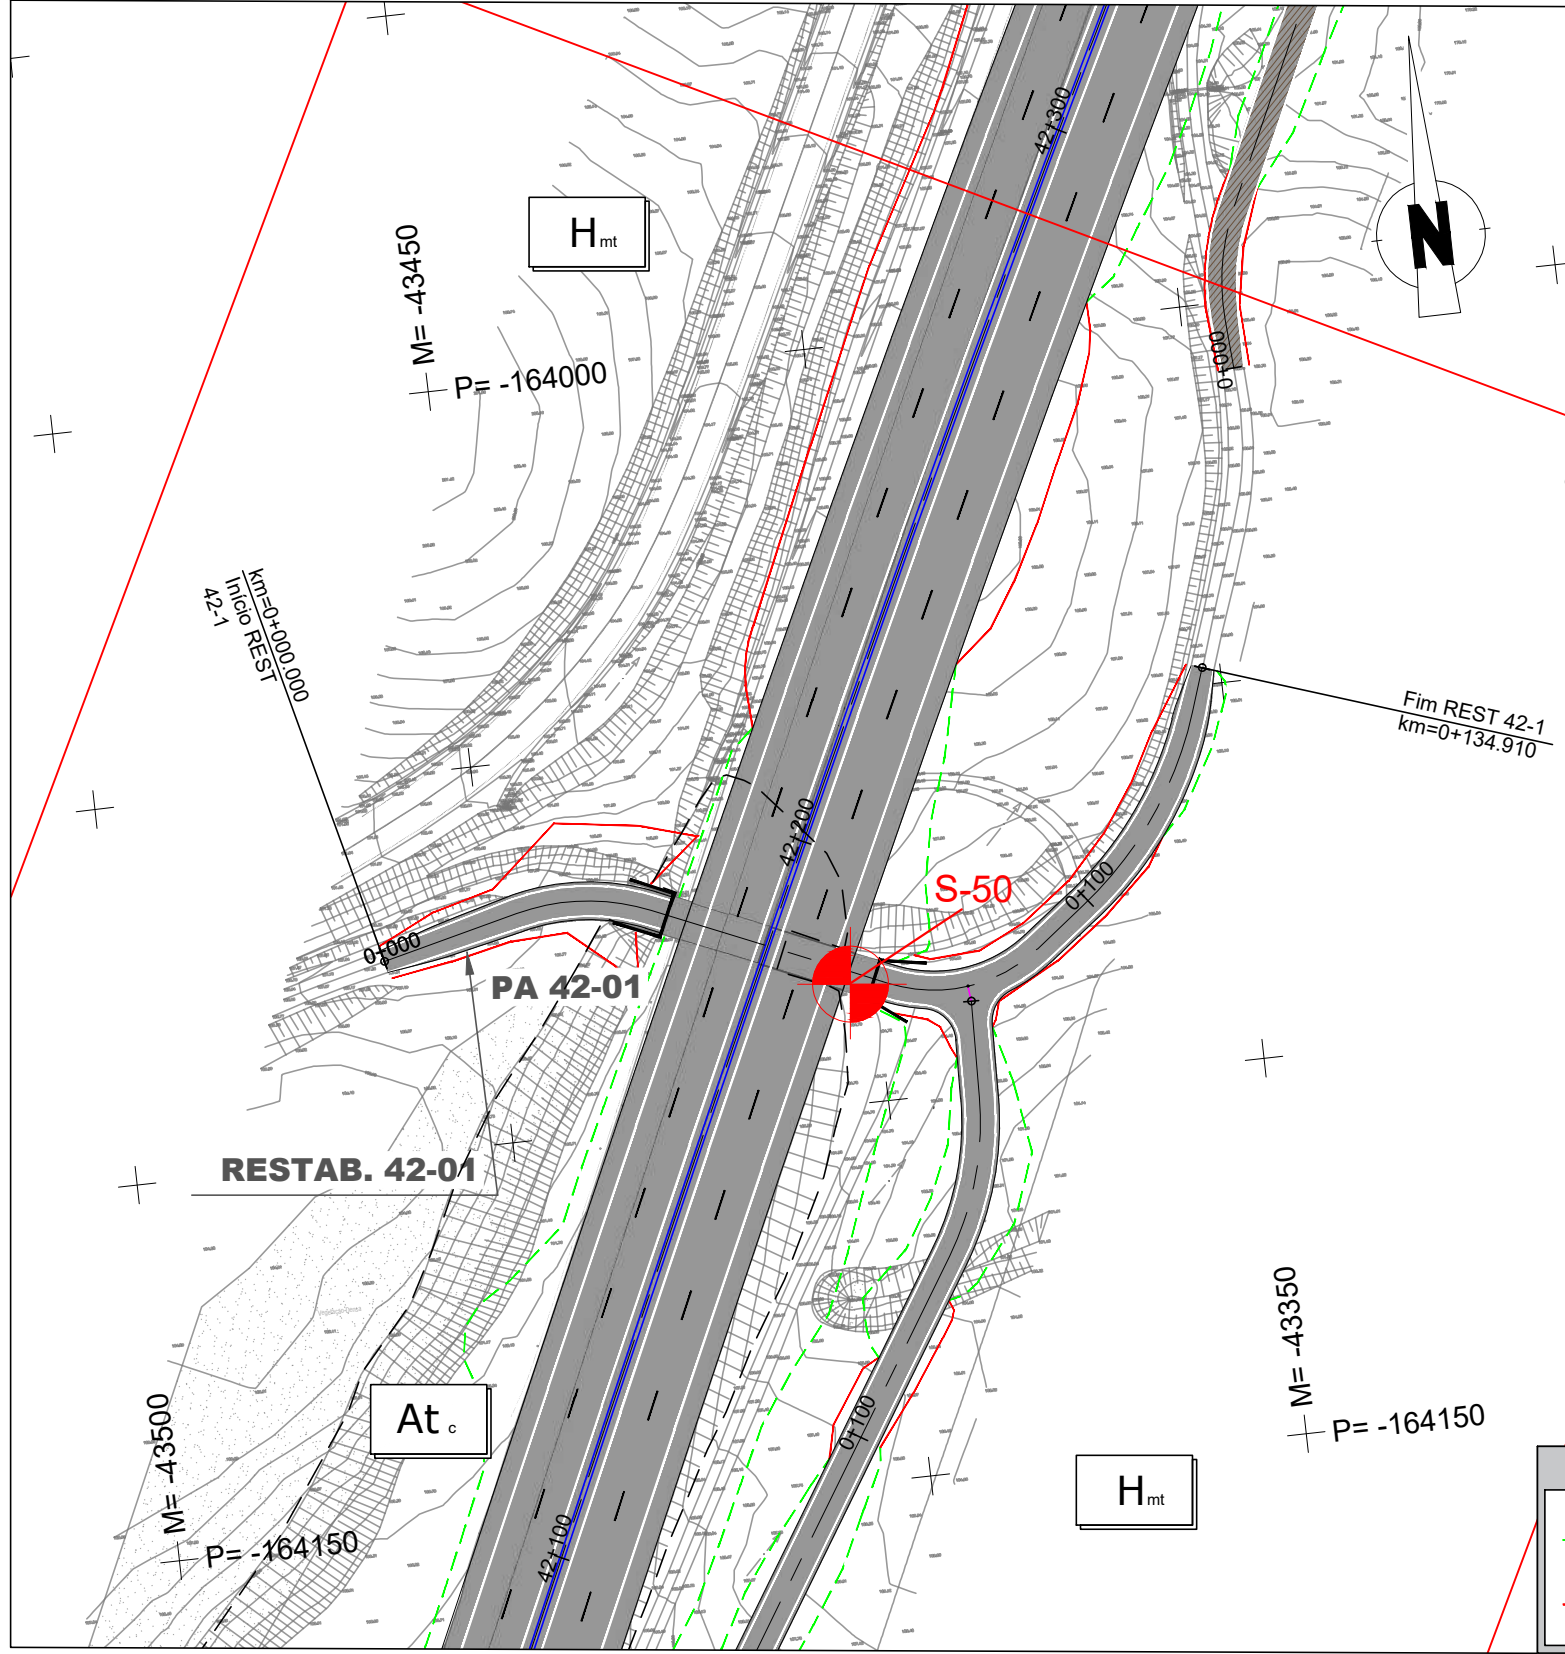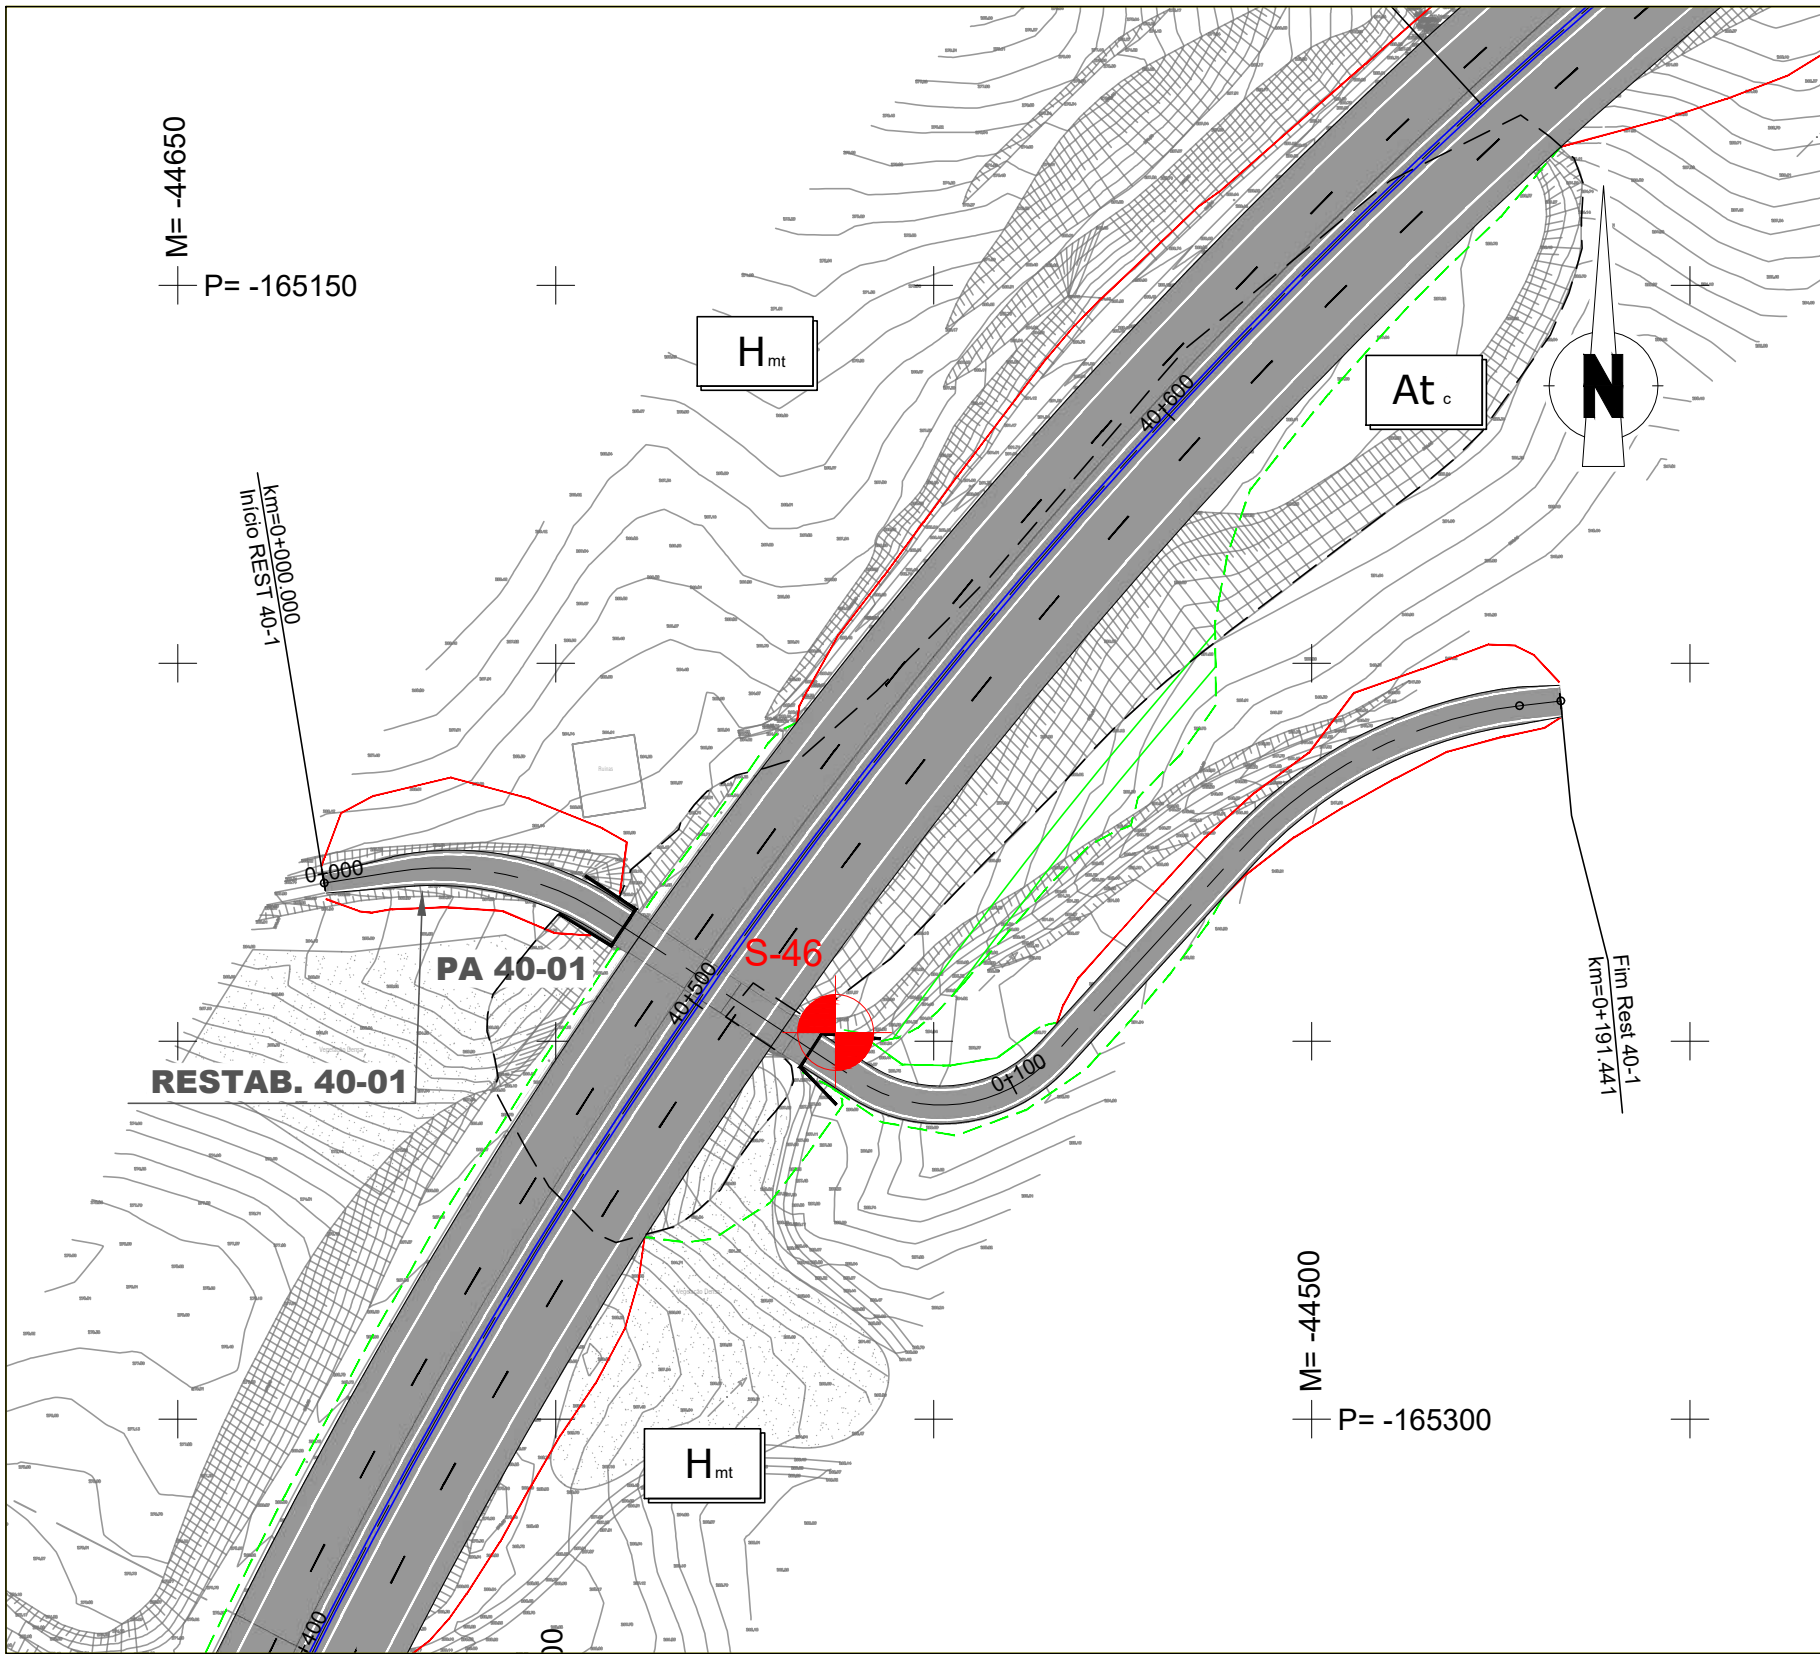


REST 40-1
ESC. H/V: 1000/100

QUILOMETRAGEM		COTAS DE TRABALHO ESQ/DIR	
LITOLOGIA		Hmt	At.
DESMONTE %	MECANICO (MEC) EXPLOSIVOS (EXP)	80% Mec. / 20% Exp.	-
CAMADA DE LEITO DE PAVIMENTO (m)		0,15m ABGE	0,15m ABGE
REUTILIZAÇÃO EM ATERROS		PIA/PSA/Corpo	PIA/PSA/Corpo
DRENAGEM INTERNA		-	-
DECAPAGEM/DECO/SANEAMENTO(SAN) (m)		0,20m (Dec.)	-
GEOMETRIA DE TALUDES (V/H)	ESQ. DIR.	1(V):1,5(H) Esc. 1(V):1,5(H) At.	1(V):1,5(H) Esc. 1(V):1,5(H) At.
OBRAS CONTENÇÃO		-	-
CAMADA DE LEITO DE PAVIMENTO (m)		-	0,15m ABGE
PARTES SUPERIORES DO ATERRO(PSA) (m)		-	0,85m Solos S2
TRATAMENTO DA FUNDAÇÃO		-	End.

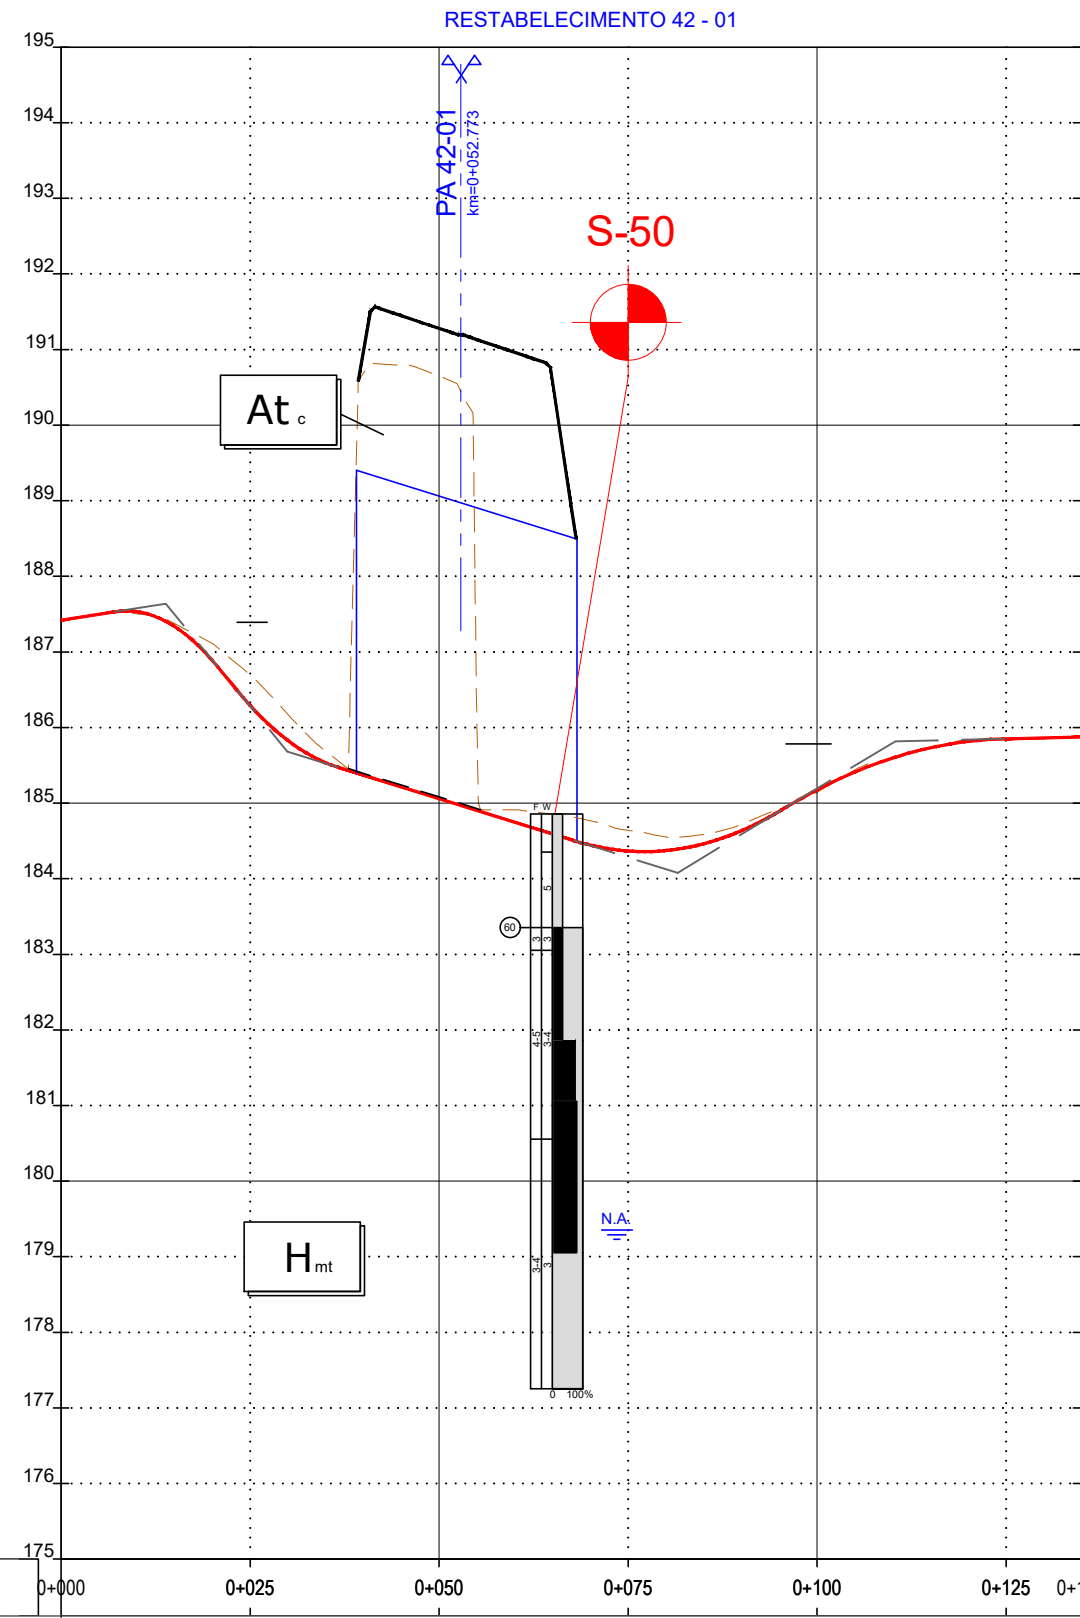

REST 42-1
ESC. H/V: 1000/100

QUILOMETRAGEM		COTAS DE TRABALHO ESQ/DIR	
LITOLOGIA		Hmt	At.
DESMONTE %	MECANICO (MEC) EXPLOSIVOS (EXP)	80% Mec. / 20% Exp.	-
CAMADA DE LEITO DE PAVIMENTO (m)		0,15m ABGE	0,15m ABGE
REUTILIZAÇÃO EM ATERROS		PIA/PSA/Corpo	PIA/PSA/Corpo
DRENAGEM INTERNA		-	-
DECAPAGEM/DECO/SANEAMENTO(SAN) (m)		0,20m (Dec.)	-
GEOMETRIA DE TALUDES (V/H)	ESQ. DIR.	1(V):1,5(H) Esc. 1(V):1,5(H) Esc.	1(V):1,5(H) Esc. 1(V):1,5(H) Esc.
OBRAS CONTENÇÃO		-	-
CAMADA DE LEITO DE PAVIMENTO (m)		-	-
PARTES SUPERIORES DO ATERRO(PSA) (m)		-	-
TRATAMENTO DA FUNDAÇÃO		-	-

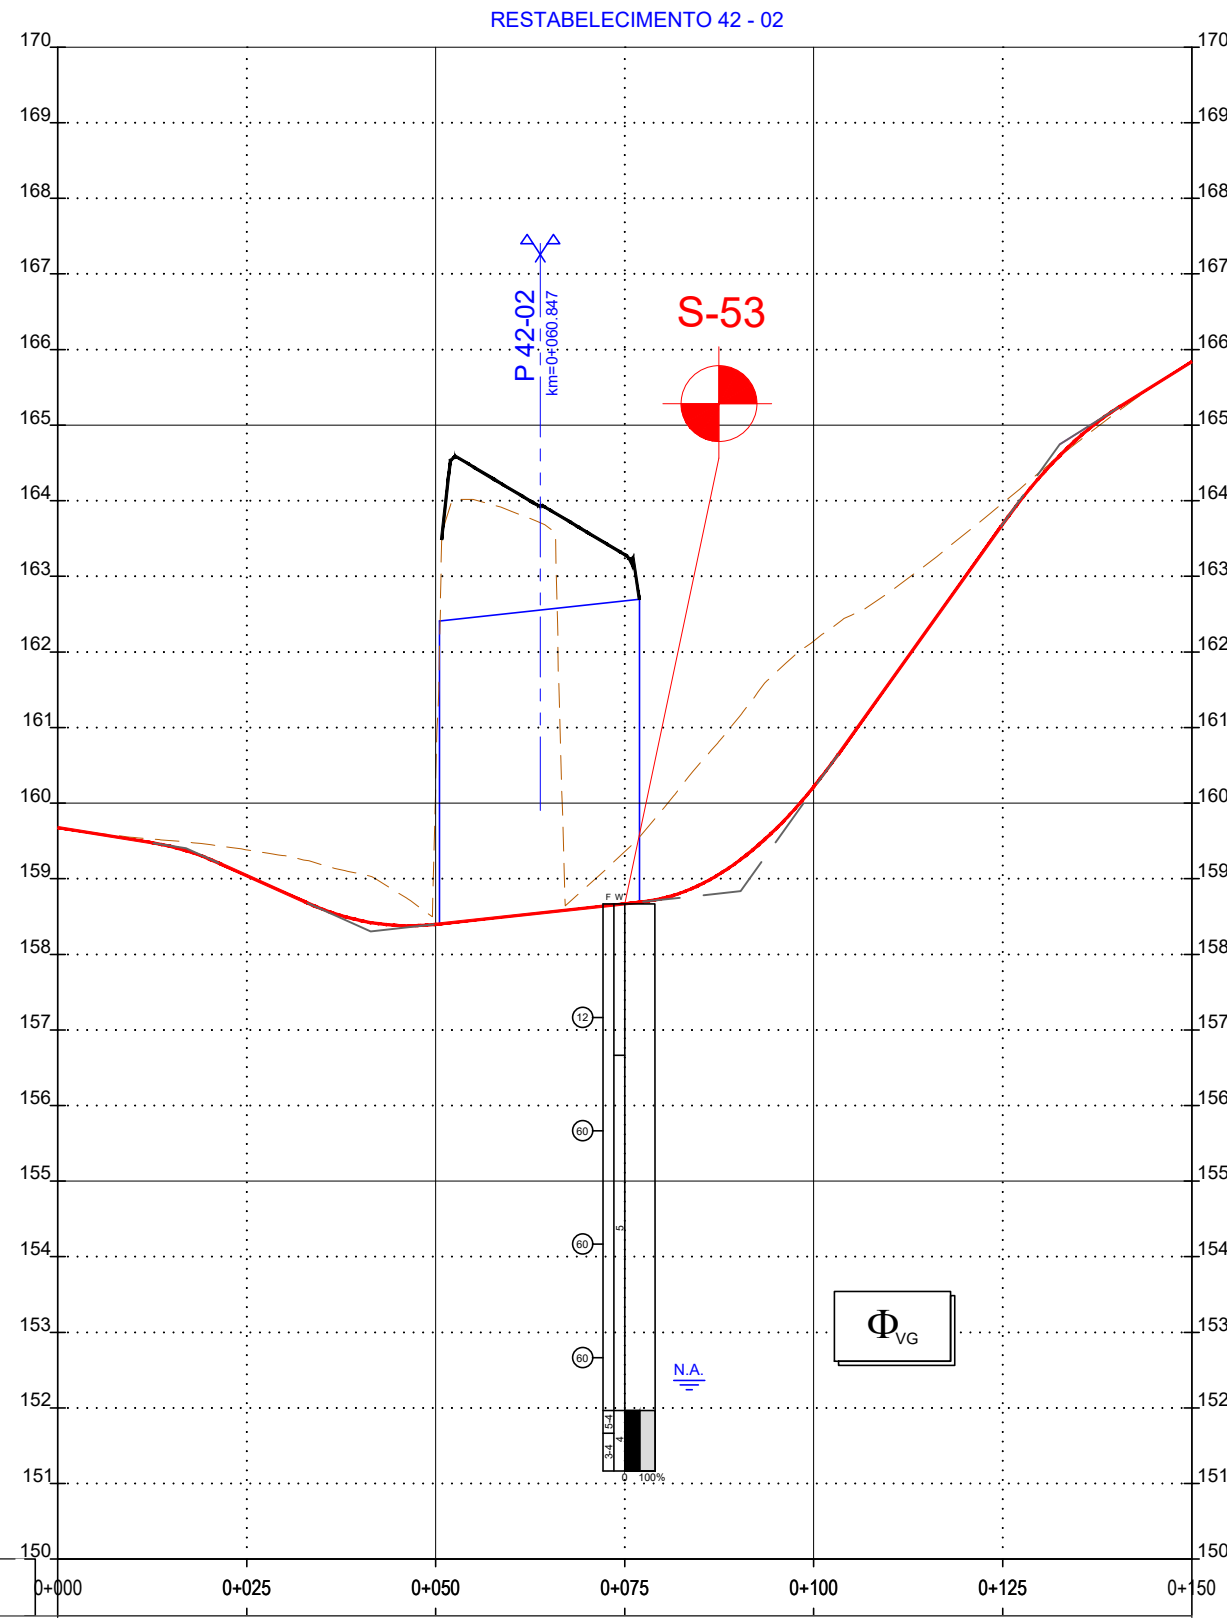

REST 42-2
ESC. H/V: 1000/100

QUILOMETRAGEM		COTAS DE TRABALHO ESQ/DIR	
LITOLOGIA		Hmt	At.
DESMONTE %	MECANICO (MEC) EXPLOSIVOS (EXP)	80% Mec. / 20% Exp.	-
CAMADA DE LEITO DE PAVIMENTO (m)		0,15m ABGE	0,15m ABGE
REUTILIZAÇÃO EM ATERROS		PIA/PSA/Corpo	PIA/PSA/Corpo
DRENAGEM INTERNA		-	-
DECAPAGEM/DECO/SANEAMENTO(SAN) (m)		0,20m (Dec.)	-
GEOMETRIA DE TALUDES (V/H)	ESQ. DIR.	1(V):1,5(H) Esc. 1(V):1,5(H) At.	1(V):1,5(H) Esc. 1(V):1,5(H) At.
OBRAS CONTENÇÃO		-	-
CAMADA DE LEITO DE PAVIMENTO (m)		-	-
PARTES SUPERIORES DO ATERRO(PSA) (m)		-	-
TRATAMENTO DA FUNDAÇÃO		-	-

