


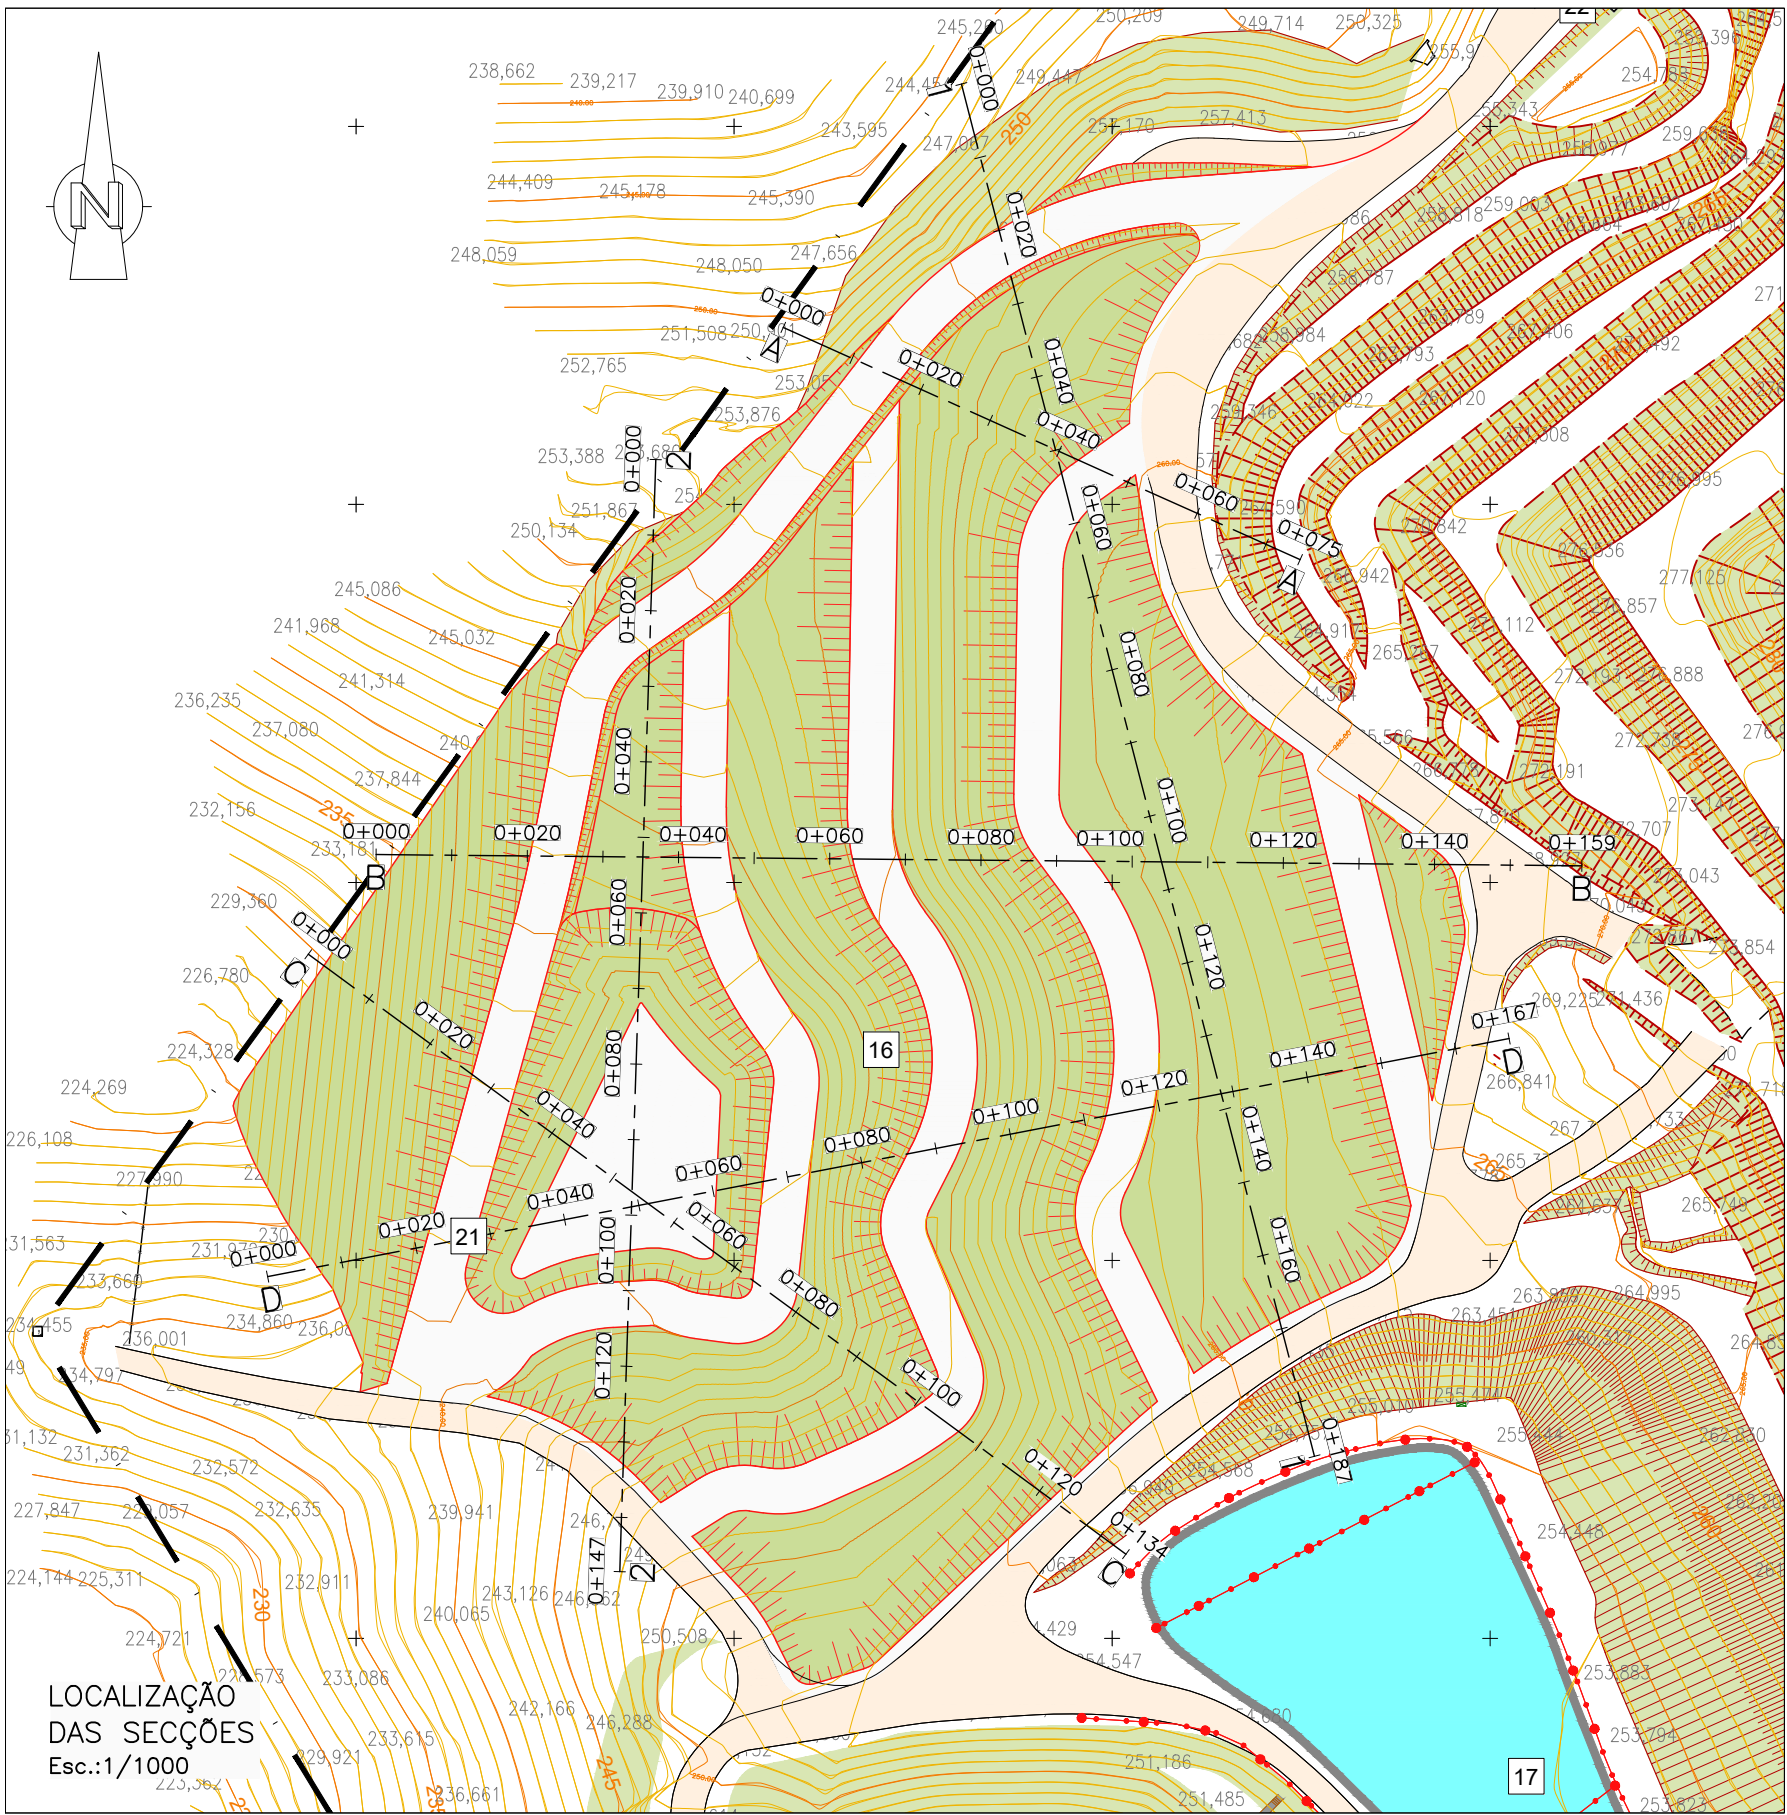

SECÇÃO A

Esc.:1/500

DISTÂNCIA	0+000	0+005	0+010	0+015	0+020	0+025	0+030	0+035	0+040	0+045	0+050	0+055	0+060	0+065	0+070	0+075
COTA DE TERRENO	250,346	251,146	251,264	251,849	252,558	253,044	253,825	255,606	257,397	258,167	258,999	259,245	259,537	260,295	261,224	264,603
COTA DE ESCAVAÇÃO																

SECÇÃO B

Esc.:1/500

DISTÂNCIA	0+000	0+005	0+010	0+015	0+020	0+025	0+030	0+035	0+040	0+045	0+050	0+055	0+060	0+065	0+070	0+075	0+080	0+085	0+090	0+095	0+100	0+105	0+110	0+115	0+120	0+125	0+130	0+135	0+140	0+145	0+150	0+155	0+159.48
COTA DE TERRENO	234,146	235,201	236,256	237,311	238,324	239,334	240,325	241,475	242,582	243,566	245,063	246,167	247,481	250,100	250,294	250,335	250,352	250,373	250,477	250,529	250,568	250,588	250,598	250,606	250,616	250,620	250,628	250,636	250,646	250,654	250,656	250,656	
COTA DE ESCAVAÇÃO		236,720	239,700	242,681	245,661	245,884	244,342	244,568	244,794	244,753	245,098	247,418	249,138	250,100	250,294	252,325	255,375	258,216	259,477	259,234	259,705	260,803	261,808	262,767	263,726	264,625	264,463	265,271	266,487	267,126			

SECÇÃO C

Esc.:1/500

DISTÂNCIA	0+000	0+005	0+010	0+015	0+020	0+025	0+030	0+035	0+040	0+045	0+050	0+055	0+060	0+065	0+070	0+075	0+080	0+085	0+090	0+095	0+100	0+105	0+110	0+115	0+120	0+125	0+130	0+135	0+140	0+145	0+150	0+155	0+160	0+167.20
COTA DE TERRENO	232,517	232,437	232,852	233,461	234,719	235,632	236,301	236,606	236,773	236,723	236,231	235,557	235,557	
COTA DE ESCAVAÇÃO																																		

SECÇÃO D

Esc.:1/500

DISTÂNCIA	0+000	0+005	0+010	0+015	0+020	0+025	0+030	0+035	0+040	0+045	0+050	0+055	0+060	0+065	0+070	0+075	0+080	0+085	0+090	0+095	0+100	0+105	0+110	0+115	0+120	0+125	0+130	0+134.14					
COTA DE TERRENO	229.770	229.940	230.199	230.583	230.966	230.966	
COTA DE ESCAVAÇÃO		221.745	221.425	220.199	220.586	220.966	220.966	220.967	221.978	223.800	223.921	223.950	223.972	224.055	224.138	224.193	224.225	224.269	224.602	224.628	224.628	224.629	224.639	224.652	224.664	224.676	224.689	224.701	224.714	224.727	224.740	224.753	224.766

SECÇÃO 1

Esc.:1/500

DISTÂNCIA	0+000	0+005	0+010	0+015	0+020	0+025	0+030	0+035	0+040	0+045	0+050	0+055	0+060	0+065	0+070	0+075	0+080	0+085	0+090	0+095	0+100	0+105	0+110	0+115	0+120	0+125	0+130	0+135	0+140	0+145	0+150	0+155	0+160	0+165	0+170	0+175	0+180	0+187.42
COTA DE TERRENO	245,912	247,103	249,326	250,249	252,929	252,929	255,633	255,633	257,911	258,013	258,013	258,013	258,013	258,013	258,013	258,013	258,013	258,013	258,013	258,013	258,013	258,013	258,013	258,013	258,013	258,013	258,013	258,013	258,013	258,013	258,013	258,013	258,013	258,013	258,013	258,013	258,013	258,013
COTA DE ESCAVAÇÃO	247,345	247,345	250,317	252,929	255,633	255,633	258,013	258,013	258,013	258,013	258,013	258,013	258,013	258,013	258,013	258,013	258,013	258,013	258,013	258,013	258,013	258,013	258,013	258,013	258,013	258,013	258,013	258,013	258,013	258,013	258,013	258,013	258,013	258,013	258,013	258,013	258,013	258,013

SECÇÃO 2

Esc.:1/500

DISTÂNCIA	0+000	0+005	0+010	0+015	0+020	0+025	0+030	0+035	0+040	0+045	0+050	0+055	0+060	0+065	0+070	0+075	0+080	0+085	0+090	0+095	0+100	0+105	0+110	0+115	0+120	0+125	0+130	0+135	0+140	0+145	0+147.18			
COTA DE TERRENO	253,771	253,021	253,010	254,561	254,941	254,926	254,926	
COTA DE ESCAVAÇÃO																																		

SIMBOLOGIA - PERFIS

- LINHA DE TERRENO NATURAL
- LINHA DE PROJETO
- ZONA DE ATERRAMENTO
- ZONA DE ESCAVAÇÃO

REVISÃO	DESCRIÇÃO DAS ALTERAÇÕES	DATA	APROVADO				
DONO DE OBRA:	BIO SMART soluções ambientais						
PROJECTO - LOCAL:	ATERRO DE RESÍDUOS NÃO PERIGOSOS DE CASTELO BRANCO - 3ª CÉLULA						
ESPECIALIDADE:	RESÍDUOS SÓLIDOS	FASE:	PROJETO DE EXECUÇÃO				
DESIGNAÇÃO:	PERFIS TRANSVERSAIS E LONGITUDINAIS						
proengal	PROJECTO DE ENGENHARIA ARQUITECTURA	PROJECTO:	Margarida Macieira, Eng.	ESCALAS:	1/ 500	Nº	11
Rua Manuel Rodrigues da Silva, nº 10, 1000-003 Lisboa Tel: +351 21 721 380 - Fax: +351 21 721 381 - email: proengal@proengal.pt	DESENHO:	Hugo Carmo	CÓPIA:	Margarida Macieira, Eng.	DATA:	MAIO 2024	SUBSTITUI:
	VERIFICOU:		APROVOU:		ARQUIVOS:	P20220001	SUBST. POR:
						P2022.001.RSU.DI.PL.04.11.0	
ESTE DESENHO NÃO PODE SER REPRODUZIDO OU USADO PARA QUALQUER OUTRO FIM A NÃO SER O AQUI INDICADO, SEM AUTORIZAÇÃO PRÉVIA DO GABINETE PROJECTISTA							