




PLANTA DO PISO 00 - ZONAS A B e C
Esc. 1/100

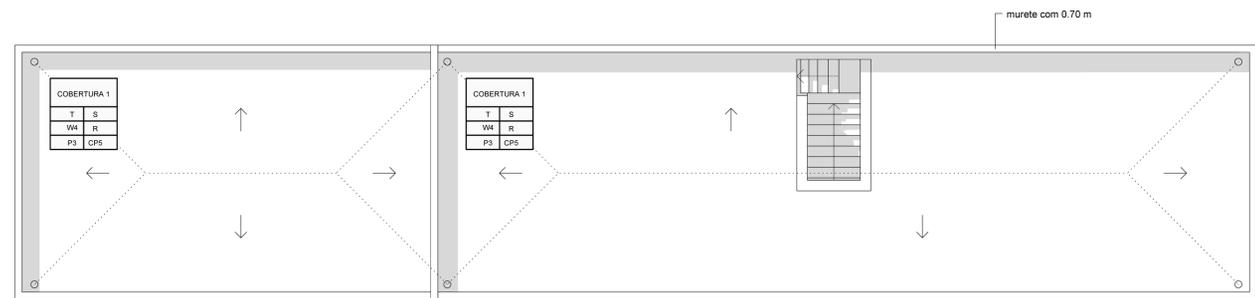


PLANTA DA COBERTURA - ZONAS A B e C
Esc. 1/100

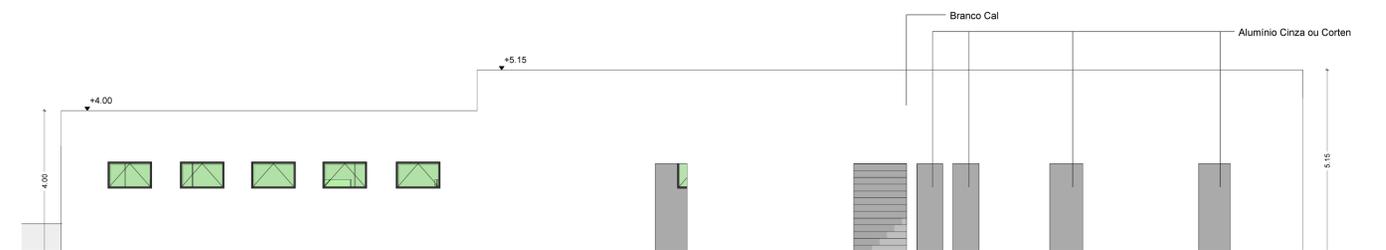

CORTE 07 / ALÇADO SUL DO EDIFÍCIO DA ZONAS A B e C
Esc. 1/100

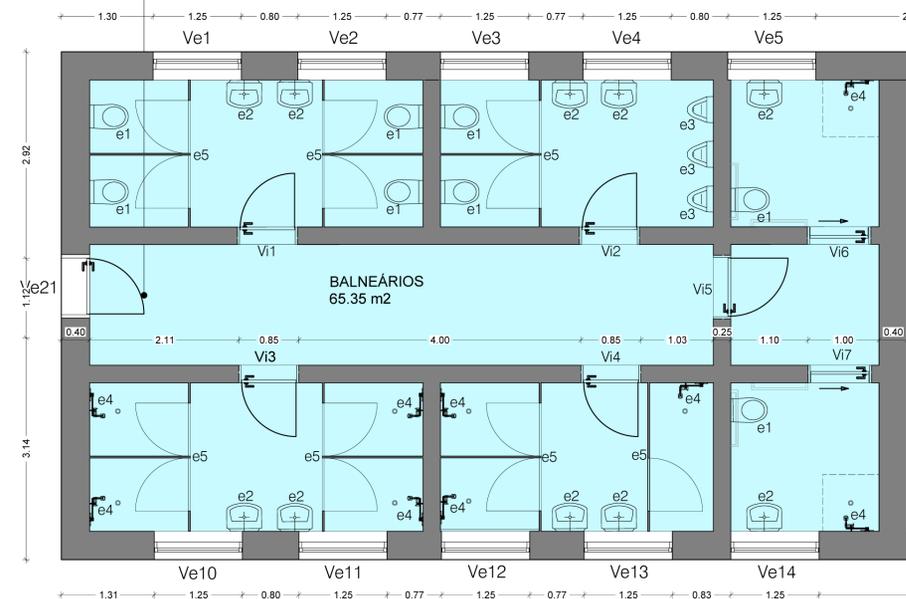

PLANTA DO PISO 00 - ZONAS A B e C
Esc. 1/50

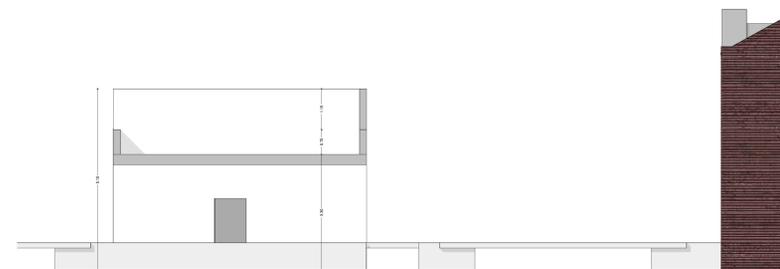


ALÇADO POENTE
Esc. 1/100

zona A, B, C

| | | |
|--|--------|----------------------------------|
| BALNEÁRIO | T1 S2 | Alheta |
| Gesso cartonado revestimento cerâmico tipo 1 | W1 R | Rodapé tipo 0=0 (não considerar) |
| cimento afagado e pintado a EPOXI | P1 CP1 | Caixa de pavimento tipo 01 |
| LAVANDARIA | T1 S2 | Alheta |
| Gesso cartonado revestimento cerâmico até 1.50m e Pintado, cor 1 | W2 R | Rodapé tipo 0=0 (não considerar) |
| cimento afagado e pintado a EPOXI | P1 CP1 | Caixa de pavimento tipo 01 |
| ESPAÇO TÉCNICO | T1 S | Sanca tipo 0=0 (não considerar) |
| Gesso cartonado Pintado, cor 1 | W3 R | Rodapé tipo 0=0 (não considerar) |
| cimento afagado e pintado a EPOXI | P1 CP1 | Caixa de pavimento tipo 01 |
| ESCADAS | T S | Sanca tipo 0=0 (não considerar) |
| Reboco com massa bastarda do tipo SealTEK Reabilita | W4 R | Rodapé tipo 0=0 (não considerar) |
| cimento afagado e pintado a EPOXI | P1 CP1 | Caixa de pavimento tipo 01 |
| COBERTURA 1 | T S | Sanca tipo 0=0 (não considerar) |
| Reboco com massa bastarda do tipo SealTEK Reabilita | W4 R | Rodapé tipo 0=0 (não considerar) |
| Tijolera Regional | P3 CP5 | Caixa de pavimento tipo 05 |

Gesso cartonado 13mm hidrófugo e ignífugo

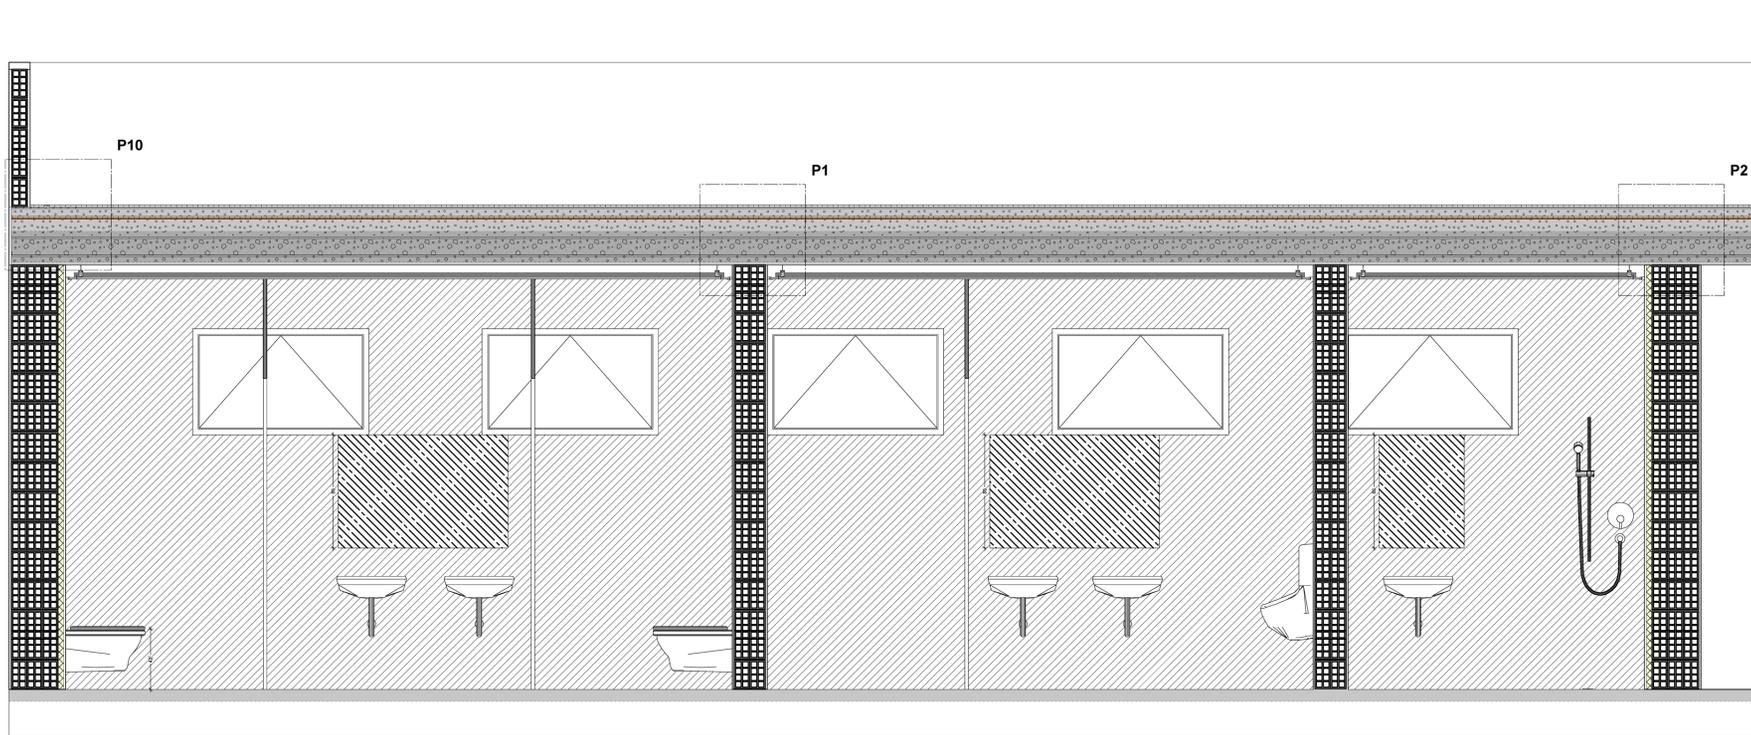

CORTE A
Esc. 1/25

| ELEMENTOS | Descrição |
|-----------|--|
| e1 | Sanita, da marca Roca, modelo Inspira Round, do tipo suspensa |
| e2 | lavatório e um espelho LED, da marca Roca, modelo Packs Prisma, do tipo suspenso |
| e3 | Urino!, em vitreous china, à cor branco, com acessórios, do tipo "Sanindusa, série |
| e4 | Coluna de Duche, da marca Roca, inclui chuveiro de mão, prateleira, do tipo monocomando + Ralo |
| e5 | Divisória em painel fenólico 10 mm duas faces, textura madeira carvalho com porta de abrir |

| | | | |
|------------------------|--|--------------------|----------------------------|
| Projecto | AMPLIAÇÃO E REQUALIFICAÇÃO DE ESTALEIRO NAVAL, INCLUINDO PARQUEAMENTO A NADO E MODERNIZAÇÃO DAS INSTALAÇÕES DA QUINTA DO PROGRESSO, FARO | | |
| Arquitecto | ARQ.TO TIERRI F. FARIAS | | |
| Coordenador | Membro da Ordem dos Arquitectos Portugueses nº4596 | | |
| Cliente/ requerente | NAVE PEGOS Comércio e Manutenção de Embarcações, Lda. Cont. Fiscal nº 503621951 Quinta do Progresso, Sítio da Panasqueira, 8005-164 FARO | | |
| Fase do projecto | PROJECTO DE EXECUÇÃO | | |
| Conteúdo | EDIFÍCIO DAS ZONAS A, B, C | | |
| Project no. | 00170 | Revisão | #00 |
| Escala | 1/100, 1/50 e 1/25 | Layout no.file no. | 200431.438.601.662.717.718 |
| Formato | A1 landscape | Ref. interna | Proj:2024-Exec |
| Data | 11.07.2024 | Peça Desenh. nº | 024 |