



SECÇÃO TIPO TV-D

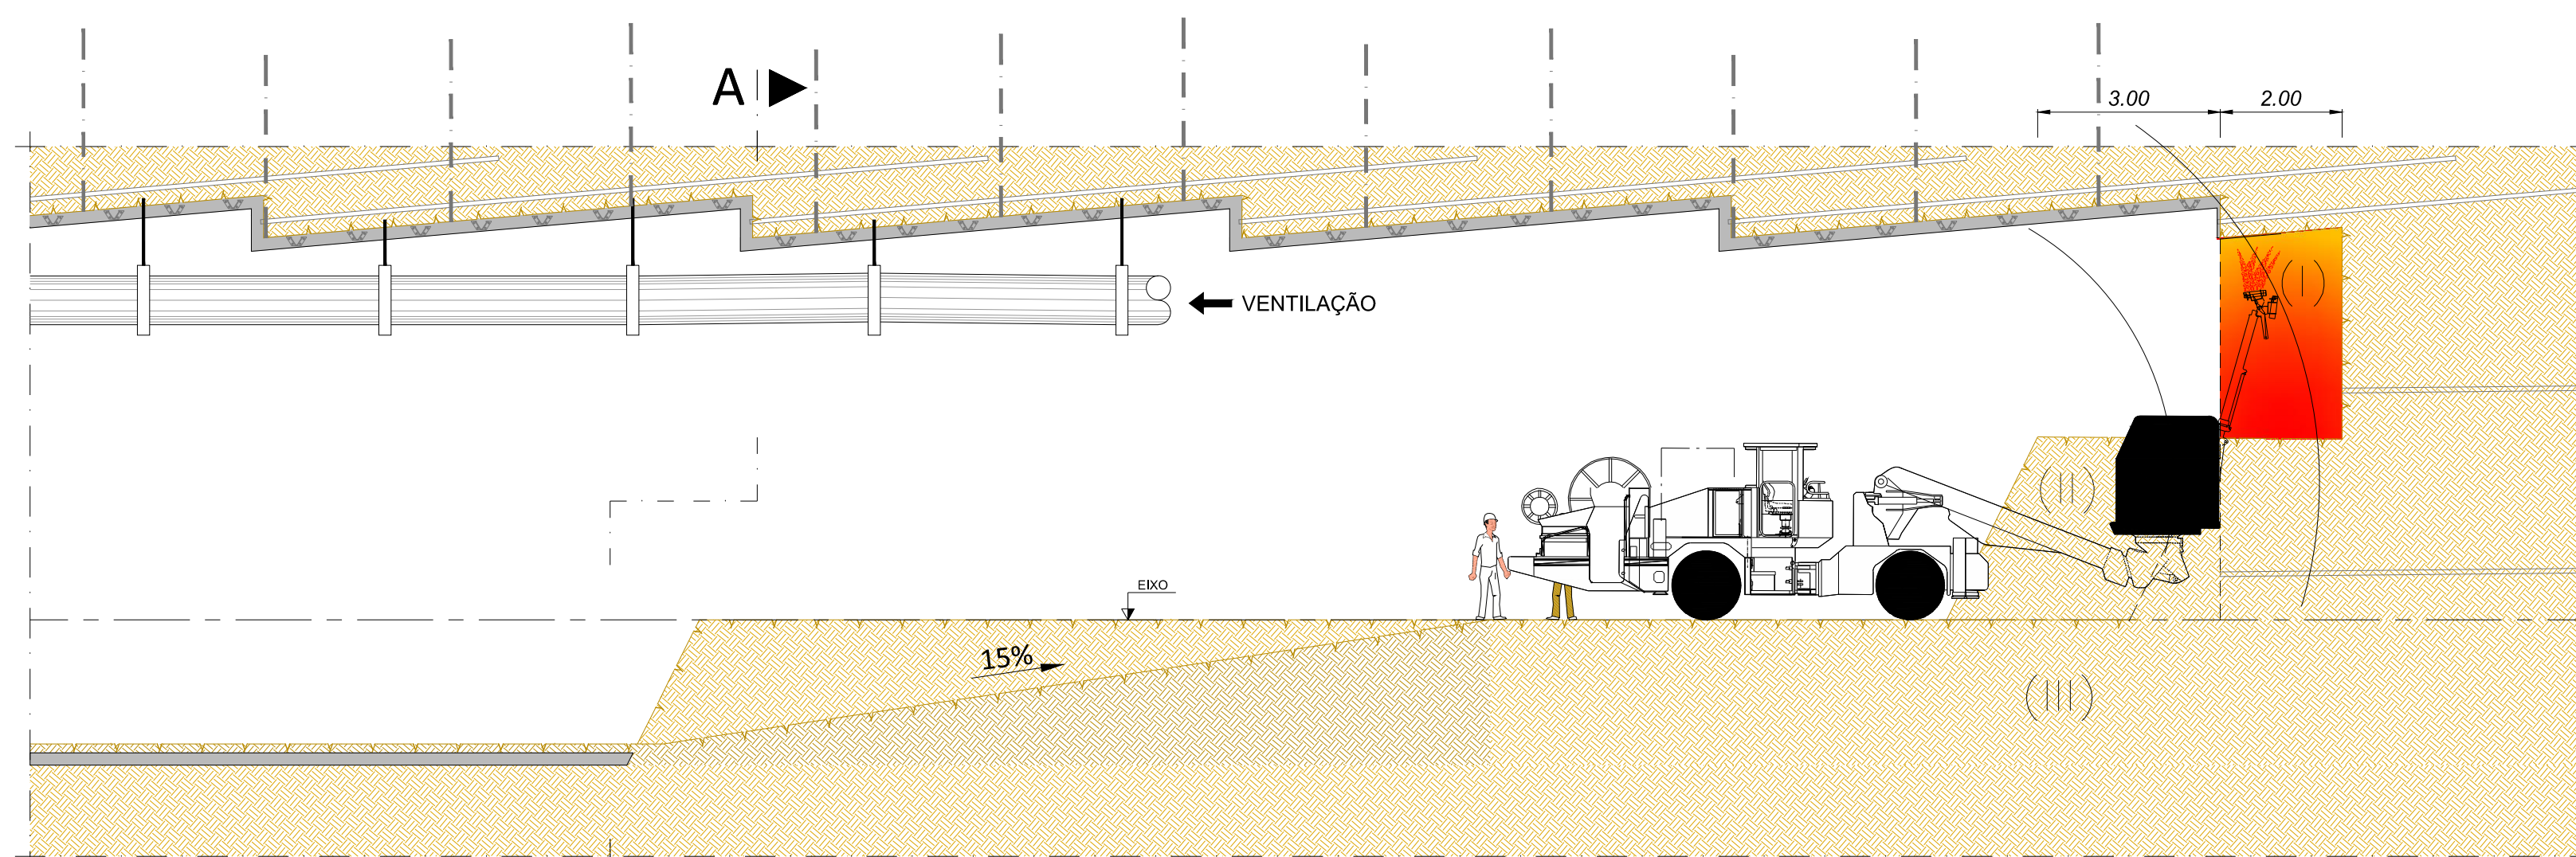

Fase 5:


- Aplicação de camada de regularização de betão projetado com fibras metálicas, na abóbada, com robot de projecção.

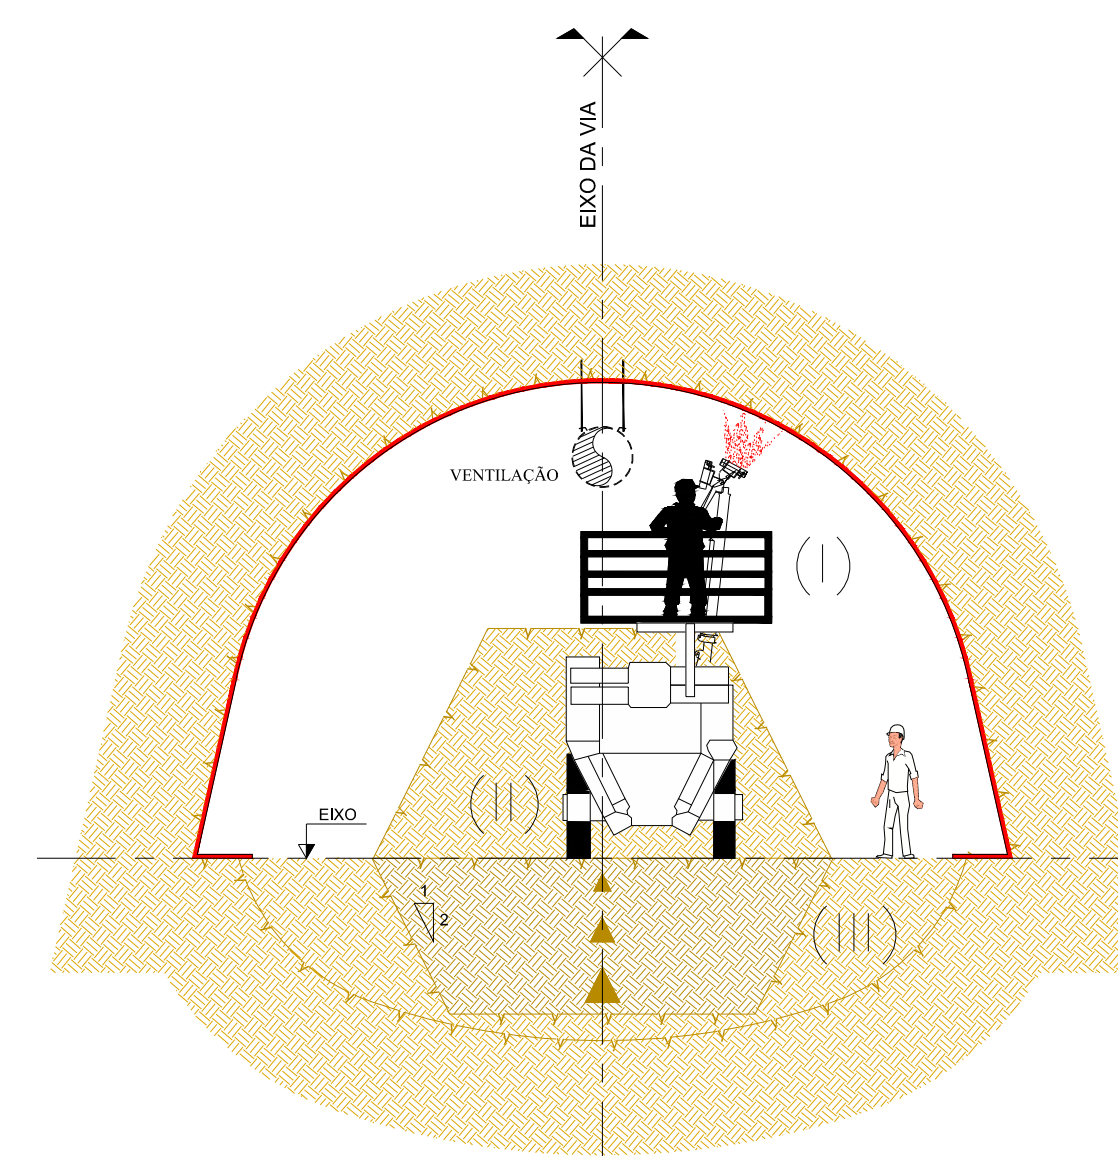

Corte A


(Escala: 1/100)

SECÇÃO TIPO TV-D

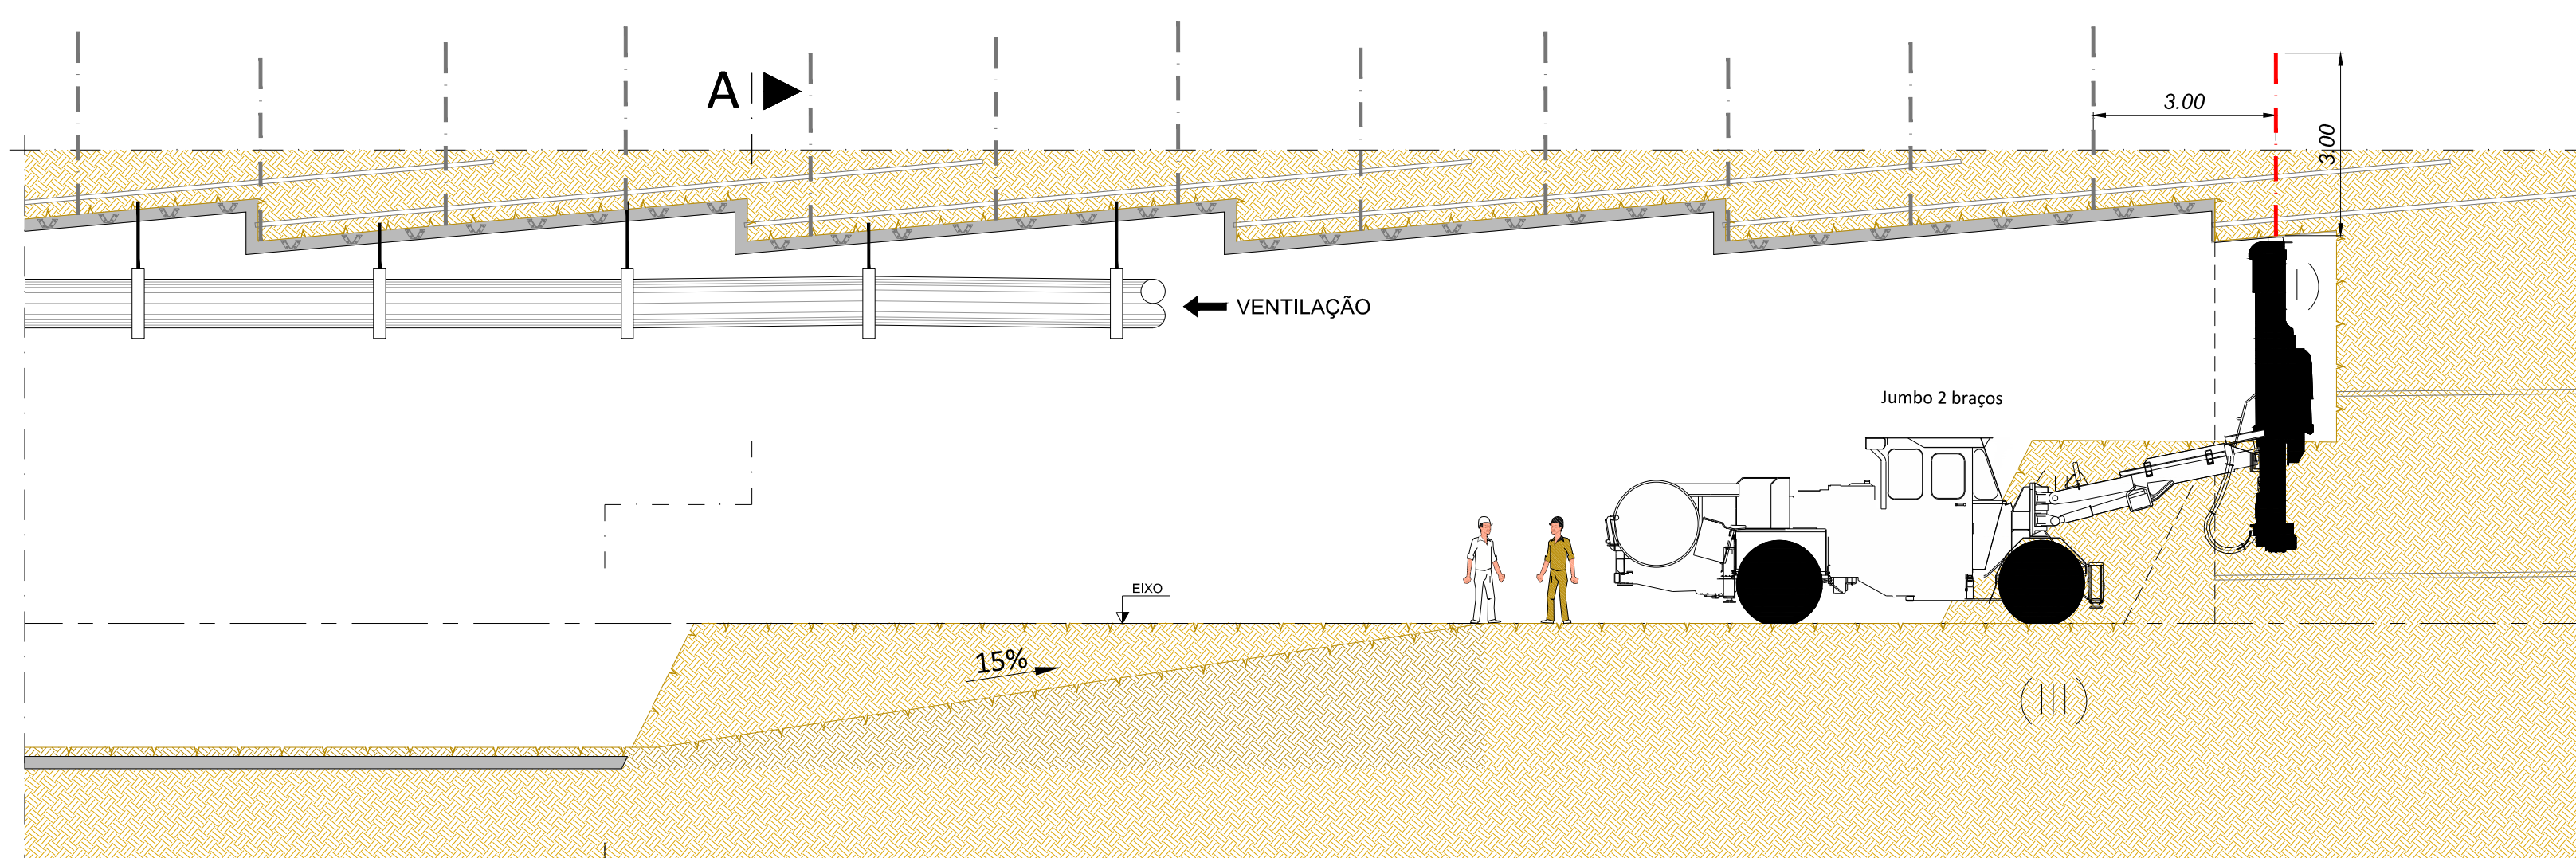

Fase 6:

- Execução de geodrenos Ø50mm L=3,00m furação Ø76mm, malha 1,50m x 3,00m, com jumbo de 2 braços.

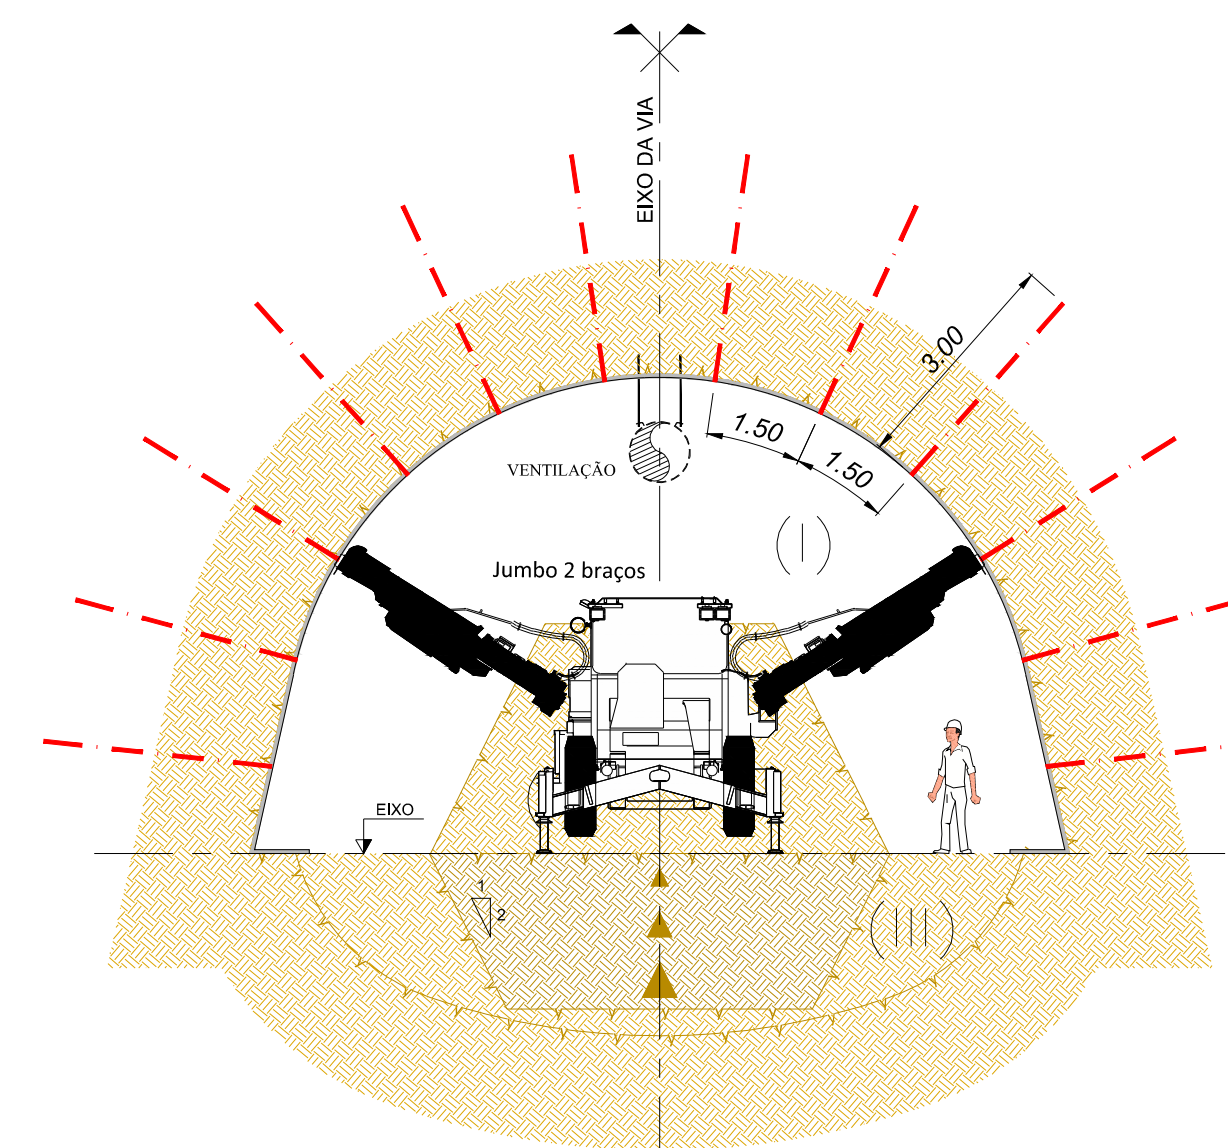

Corte A

(Escala: 1/100)

ALTERAÇÕES					
0	EMIÇÃO INICIAL	03/10/2024	TNC	RVR	
Data:		Des. n.º		133667	
Aprov.		Alter.			
Verif.		Substituído			
Proj.		N.º SAP		Versão	
Des.				Folha	
Prolongamento da Linha Vermelha S. Sebastião - Alcântara		Projeto de Execução		Metropolitano de Lisboa	
ESTRUTURAS		TUNEL DE VIA		METODOLOGIA DE EXECUÇÃO	
SECÇÃO TIPO: TV-D					
Aprov. RVP		05/07/2024		MOTAENGIL ENGENHARIA	
Verif. RVR		05/07/2024		COBA	
Proj. FAB		05/07/2024		JET	
Des. TNC		05/07/2024		JLCM	
Desenho nº LVSSA MSA PE STR TUN T81 DW 087908 0		Escala: 1/100		Folha: 3 / 8	