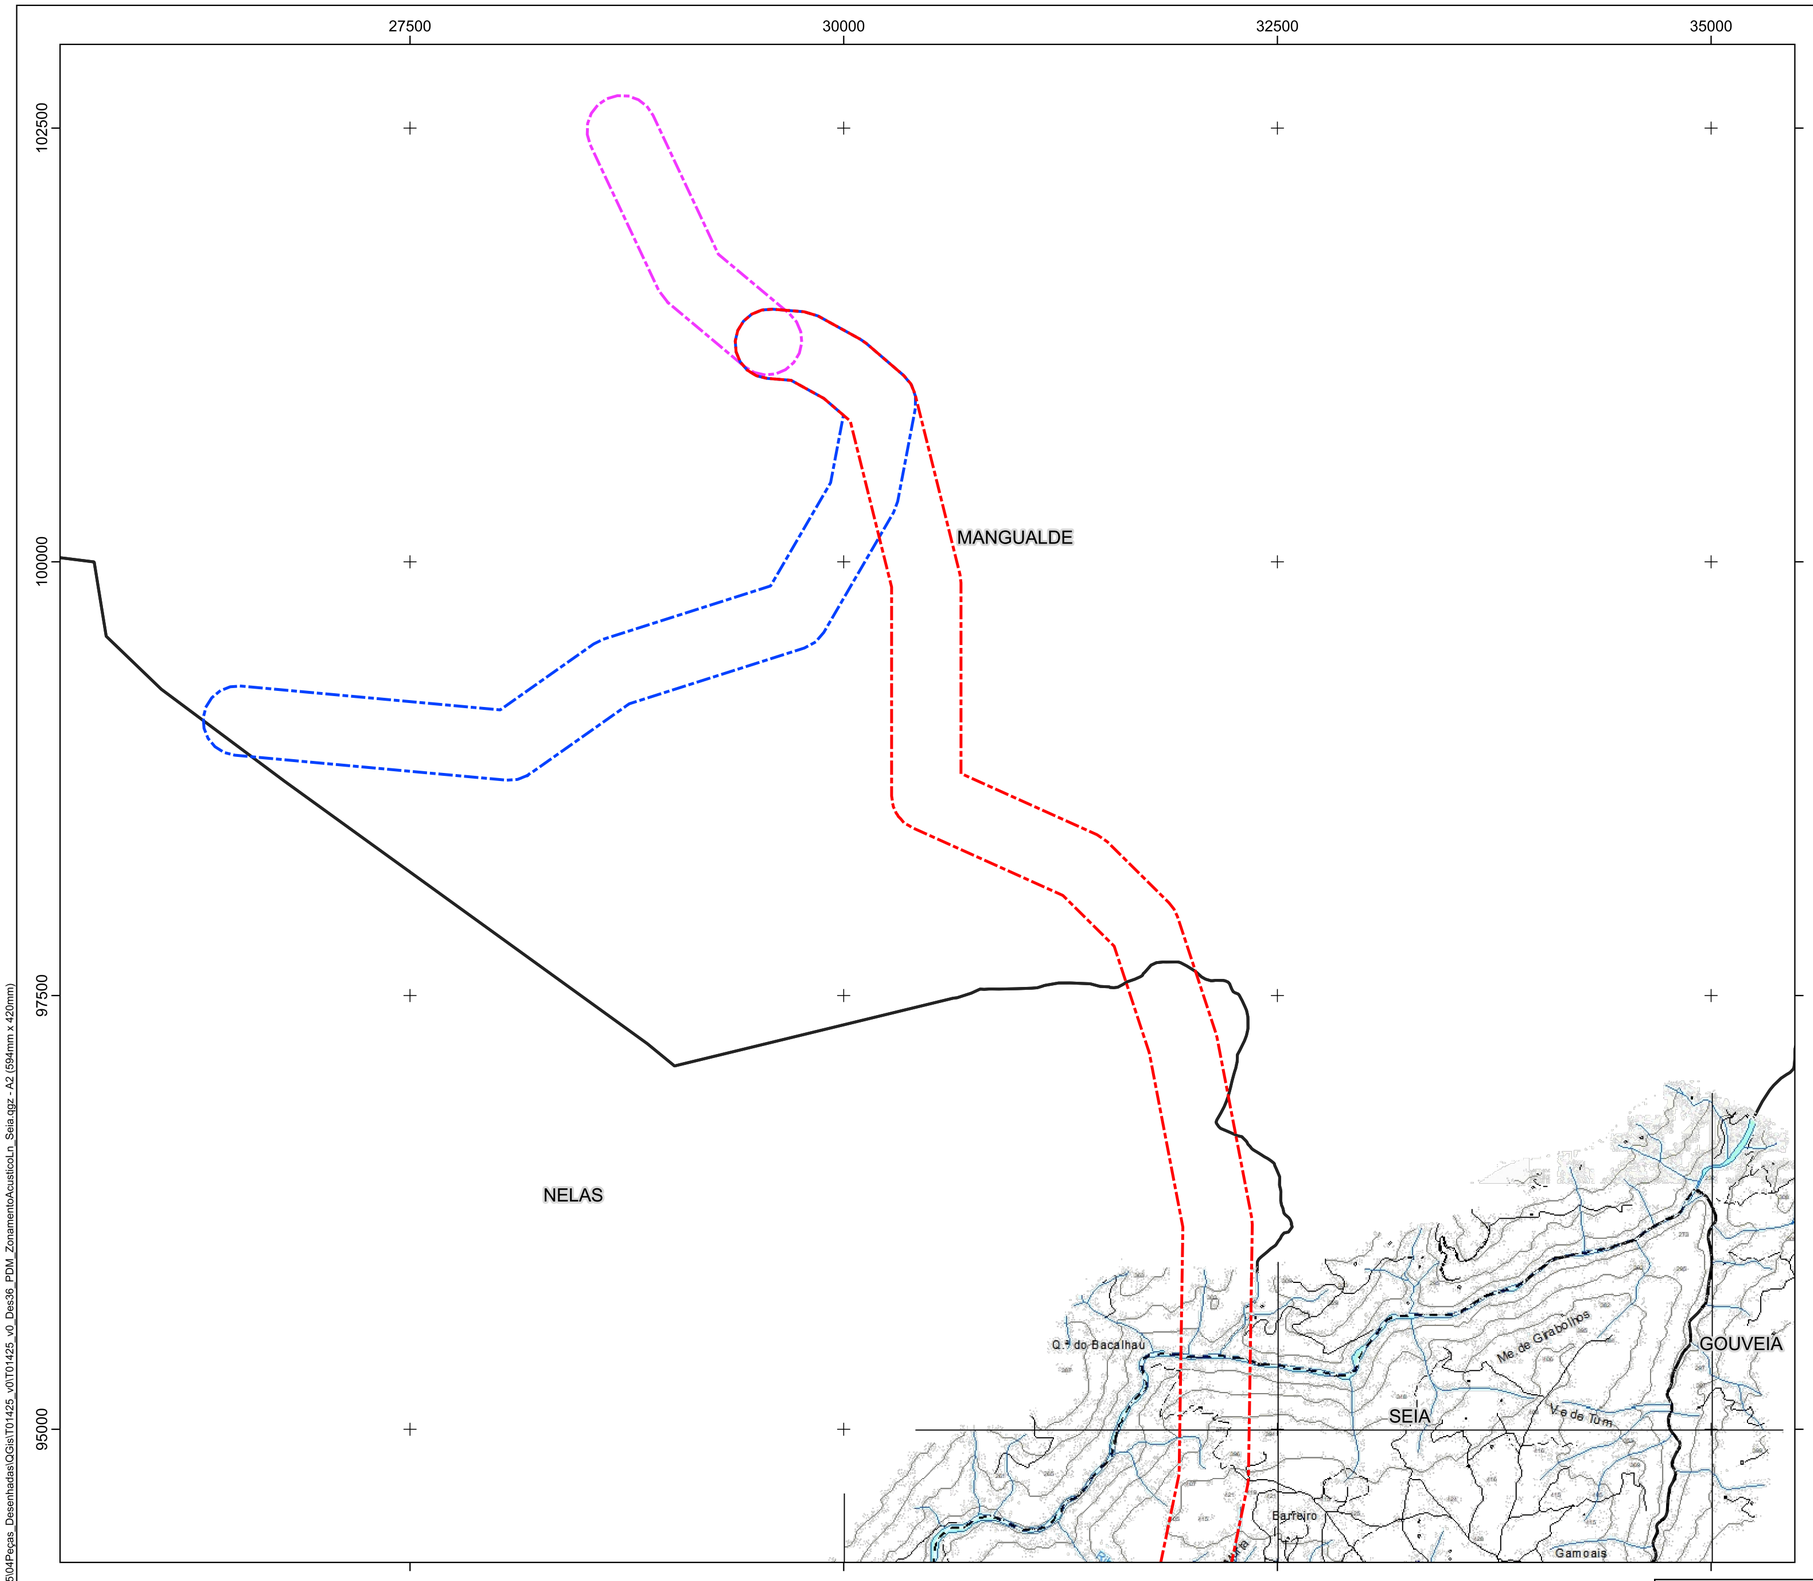

Área de Estudo

- Corredor da Linha Elétrica Vila Chã e Linha Elétrica Ramal de Serviços Auxiliares
- Corredor da Linha Elétrica Shunt
- Corredor da Linha Elétrica Abertura Pi

Planta de Ordenamento (Zonamento Acústico - Ln) - Seia

Zonas de Conflito

- Indicador de Ruído Noturno - Ln

Zona Mista

- Zona Mista

Fonte: PDM de Seia: Planta de Ordenamento - Zonamento Acústico - Ln, revisão (2015), 2ª alteração (2024)

Sistema de Coordenadas: ETRS89/PT-TM06, EPSG: 3763
Elipsóide: GRS80
Projeção: Transversa de Mercator

0 1 km

Estudo de Impacte Ambiental da Unidade de Produção de Metanol Renovável					
Zonamento Acústico Estabelecido no PDM de Seia para o Parâmetro Ln					
DATA: Maio de 2025	DESENHOU: JSM	PROJETOU: AMF	VERIFICOU: AMF	ESCALA: 1/25000	DESENHO Nº: 36
FOLHA: 1 / 2 A2					

Z:\1 - PRODUCAO\Em Curso\2025\T01425\04Peças_Desenhadas\QGis\T01425_v01\T01425_v0_Des36_PDM_ZonamentoAcusticoLn_Seia.qgz - A2 (594mm x 420mm)

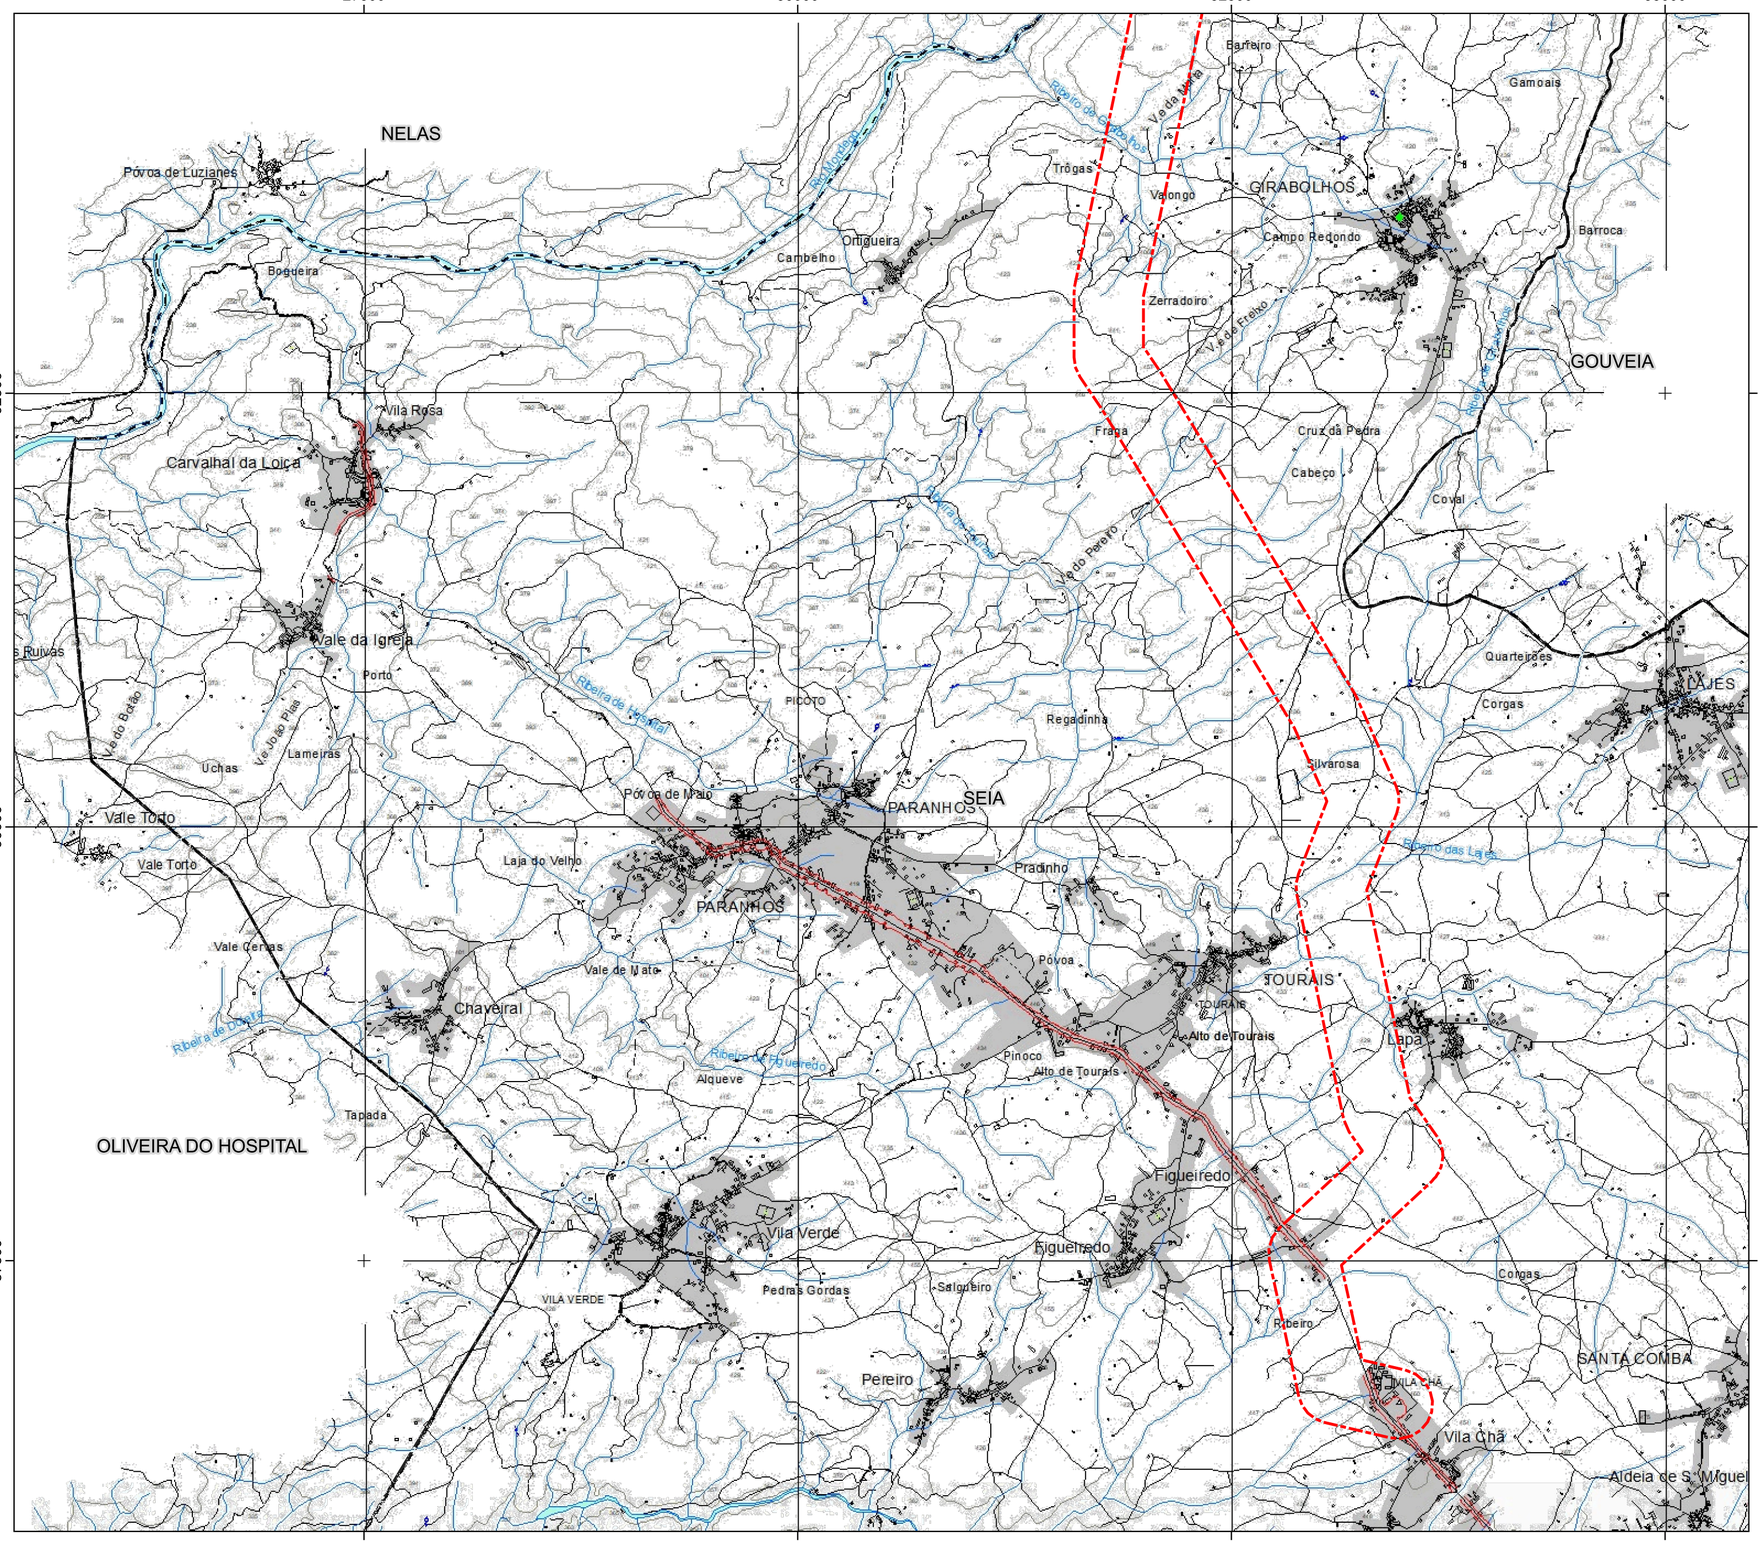

Área de Estudo

- Corredor da Linha Elétrica Vila Chã e Linha Elétrica Ramal de Serviços Auxiliares
- Corredor da Linha Elétrica Shunt
- Corredor da Linha Elétrica Abertura Pi

Planta de Ordenamento (Zonamento Acústico - Ln) - Seia

Zonas de Conflito

- Indicador de Ruído Noturno - Ln

Zona Mista

- Zona Mista

Fonte: PDM de Seia: Planta de Ordenamento - Zonamento Acústico - Ln, revisão (2015), 2ª alteração (2024)

Sistema de Coordenadas: ETRS89/PT-TM06, EPSG: 3763
Elipsóide: GRS80
Projeção: Transversa de Mercator

0 1 km

Estudo de Impacte Ambiental da Unidade de Produção de Metanol Renovável					
Zonamento Acústico Estabelecido no PDM de Seia para o Parâmetro Ln					
DATA: Maio de 2025	DESENHOU: JSM	PROJETOU: AMF	VERIFICOU: AMF	ESCALA: 1/25000	DESENHO Nº: 36
FOLHA: 2 / 2 A2					

Z:\1 - PRODUCAO\Em Curso\2025\T01425\04Peças_Desenhadas\QGIS\T01425_v0\T01425_v0_Des36_PDM_ZonamentoAcusticoLn_Seia.qgz - A2 (594mm x 420mm)