

PLANTA

Esc. 1:250


Legenda:

- Sementeira 1 (área= 125m<sup>2</sup>)  
Mistura de sementes sobre terreno existente  
(s/ terra viva) (área= 838 m<sup>2</sup>)
- Sementeira 2 (área= 650 m<sup>2</sup>)  
Mistura de sementes sobre camada de  
20 cm de terra viva (área= 650 m<sup>2</sup>)
- Rede de rega

- Ca - *Celtis australis*
- Cs - *Cupressus sempervirens*
- Pd - *Prunus dulcis*
- No - *Nerium oleander*

- Sementeira 2 (área= 235m<sup>2</sup>)  
Mistura de arbustivas a aplicar à razão de 25 g/m<sup>2</sup>  
35% *Festuca ovina duruscula*  
25% *Cistus monspeliensis*  
20% *Lolium multiflorum*  
15% *Lupinus luteus*  
5% *Cynodon dactylon*

- Sementeira 2 (área= 235m<sup>2</sup>)  
Mistura de arbustivas a aplicar à razão de 5 g/m<sup>2</sup>  
30,0 % *Crataegus monogyna*  
25,0 % *Cistus monspeliensis*  
20,0 % *Rosa sempervirens*  
20,0 % *Ulex australis*  
2,5 % *Sorbus aucuparia*  
2,5 % *Thymus mastichina*.

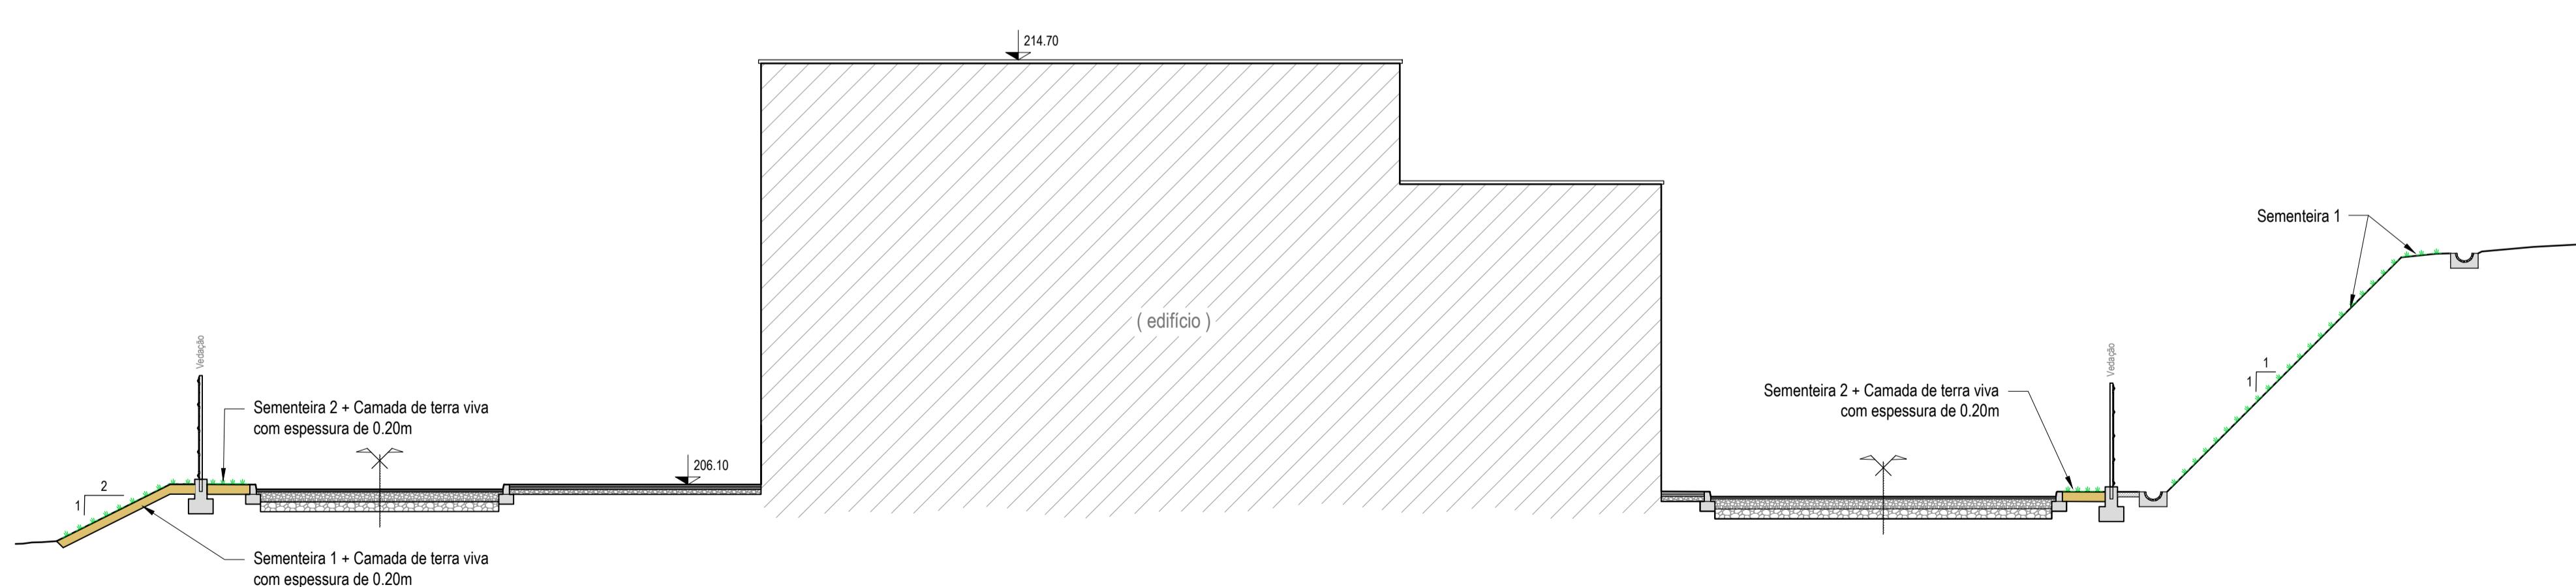

ESTE DESENHO NÃO PODE SERVIR DE BASE À EXECUÇÃO DA OBRA SEM O VISTO DO DONO DA OBRA OU SEU REPRESENTANTE COMO "BOM PARA EXECUÇÃO"

Índice	Designação das alterações	Data	Projeto	Desenho	Visto
 <b>DIREÇÃO-GERAL DE AGRICULTURA E DO DESENVOLVIMENTO RURAL</b>					
Projeto	Teresa Rego		APROVEITAMENTO HIDRÁULICO DE FINS MÚLTIPLOS DO CRATO - PROJETO DE EXECUÇÃO DE INFRAESTRUTURAS DE REGADIO DO APROVEITAMENTO HIDROAGRICOLA DO CRATO		
Desenho n.	Paulo Barbosa				
Visto	Teresa Rego		RECAPE		
Aprovado					
Escalas	1:250 1:100				
INTEGRAÇÃO PAISAGÍSTICA ESTAÇÃO ELEVATÓRIA					
<b>AQUALOGUS</b> Engenharia e Ambiente					
Desenho n.	041	Folha	01/01	Revisão	0
N.º Arquivo	250-07-02-041	Data			
MAIO/2024					

CORTE

Esc. 1:100