


Este desenho é propriedade do GRUPO QUADRANTE, não podendo ser utilizado ou reproduzido no todo ou em parte, cou comunicado a terceiros, sem a sua expressa autorização. Este desenho só é válido para construção depois de devidamente assinado.

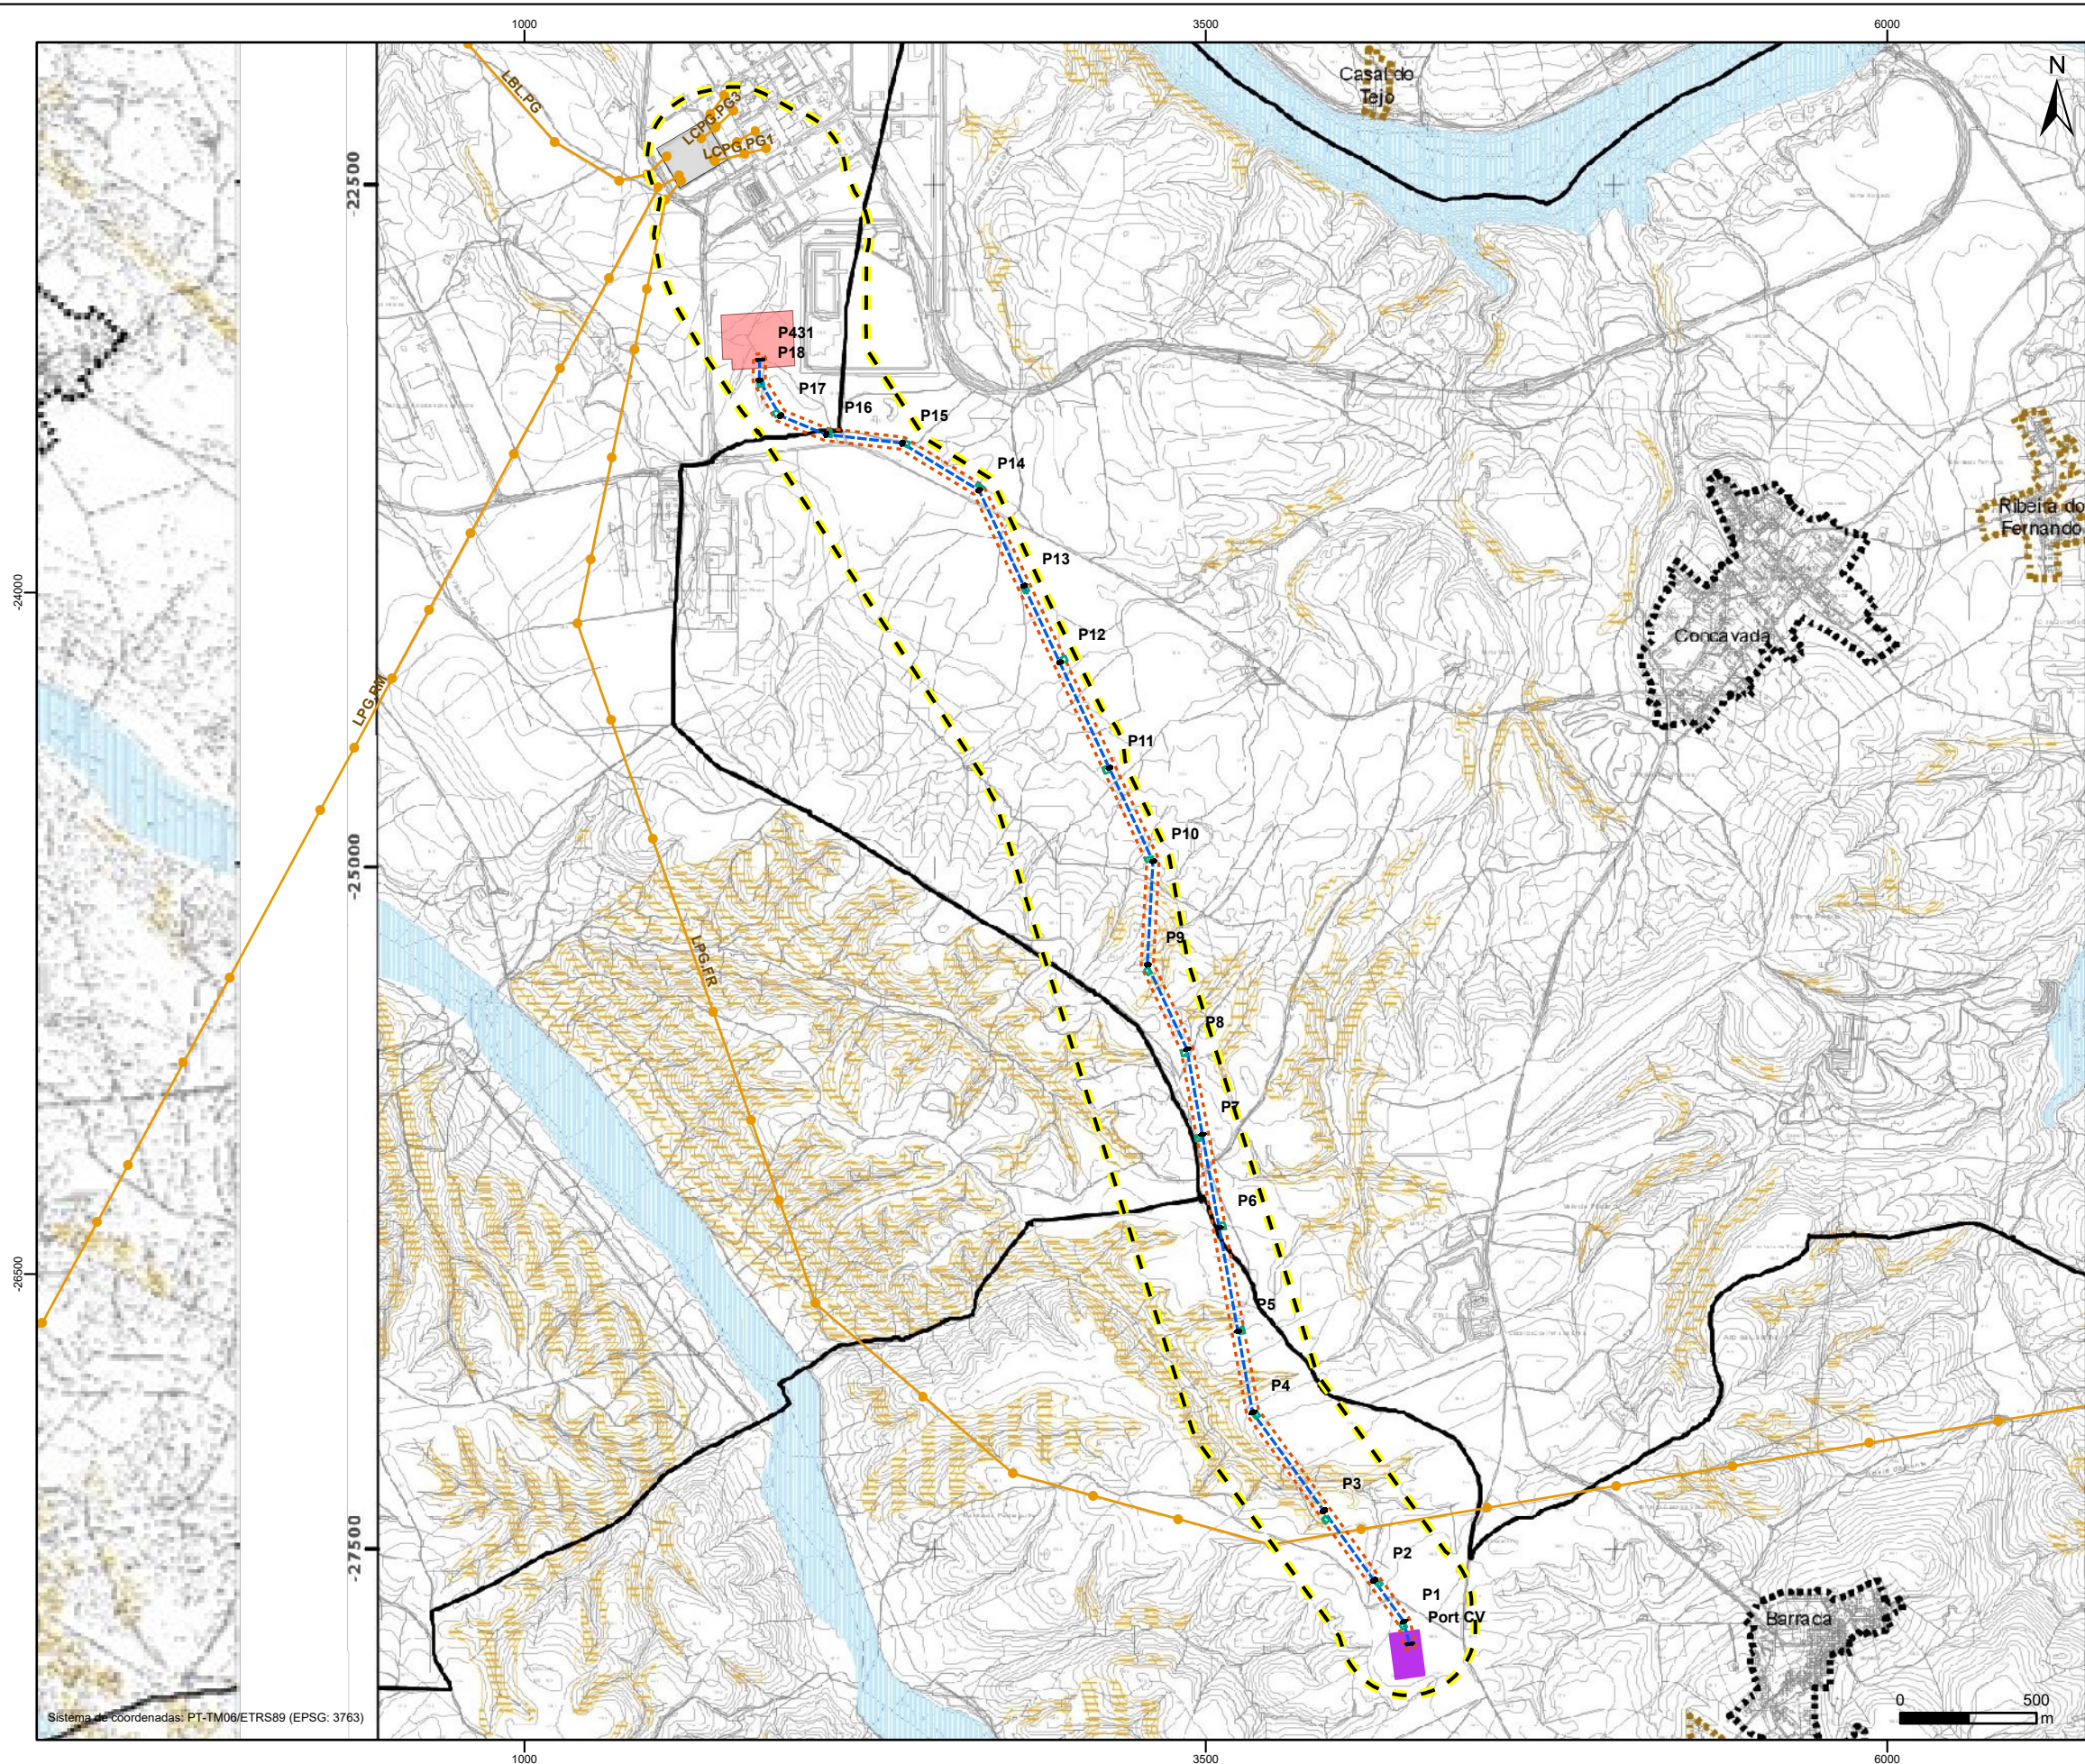

Interligação da Subestação Coletora de Concavada à RESP, a 400 kV (LE-SCC.ABR)

- Área de estudo da LE-SCC.ABR
- Linha elétrica LE-SCC.ABR
- Bases de apoios e respetiva área temporária de trabalho para a sua implantação
- Faixa de proteção (45m; que inclui também a faixa de gestão de combustível)
- Subestação Coletora de Concavada

Elementos da Rede Nacional de Transporte de Eletricidade (REN, S.A.)

- Posto de Corte de Abrantes
- Posto de Corte do Pego
- Linhas elétricas de MAT 400 kV

Ordenamento

RISCOS NATURAIS

HIDROLOGIA

- CHEIAS E INUNDAÇÕES

GEODINÂMICA EXTERNA

- ÁREAS DE INSTABILIDADE DE VERTENTES

Fonte: Revisão do PDM Abrantes (2023)



Projeto

INTERLIGAÇÃO DA SUBESTAÇÃO COLETORA DE CONCAVADA À RESP, A 400 KV

Projeto	R. Silva					
Desenho	A. Pires					
Verificado	D. Janeiro					
Aprovado	I. Calçada	Rev.	Data		Aprov.	

Escala

1/25 000

Fase

RECAPE - Projeto de Execução

Designação

Extrato da Planta de Ordenamento - Riscos Naturais do PDM de Abrantes (Em Revisão)

Número

104

Folha

T2021-875-24-EX-ENV-REC-104

Processo

T2021-875-24

Data

Agosto 2025

Revisão

00

Folha

1/1