



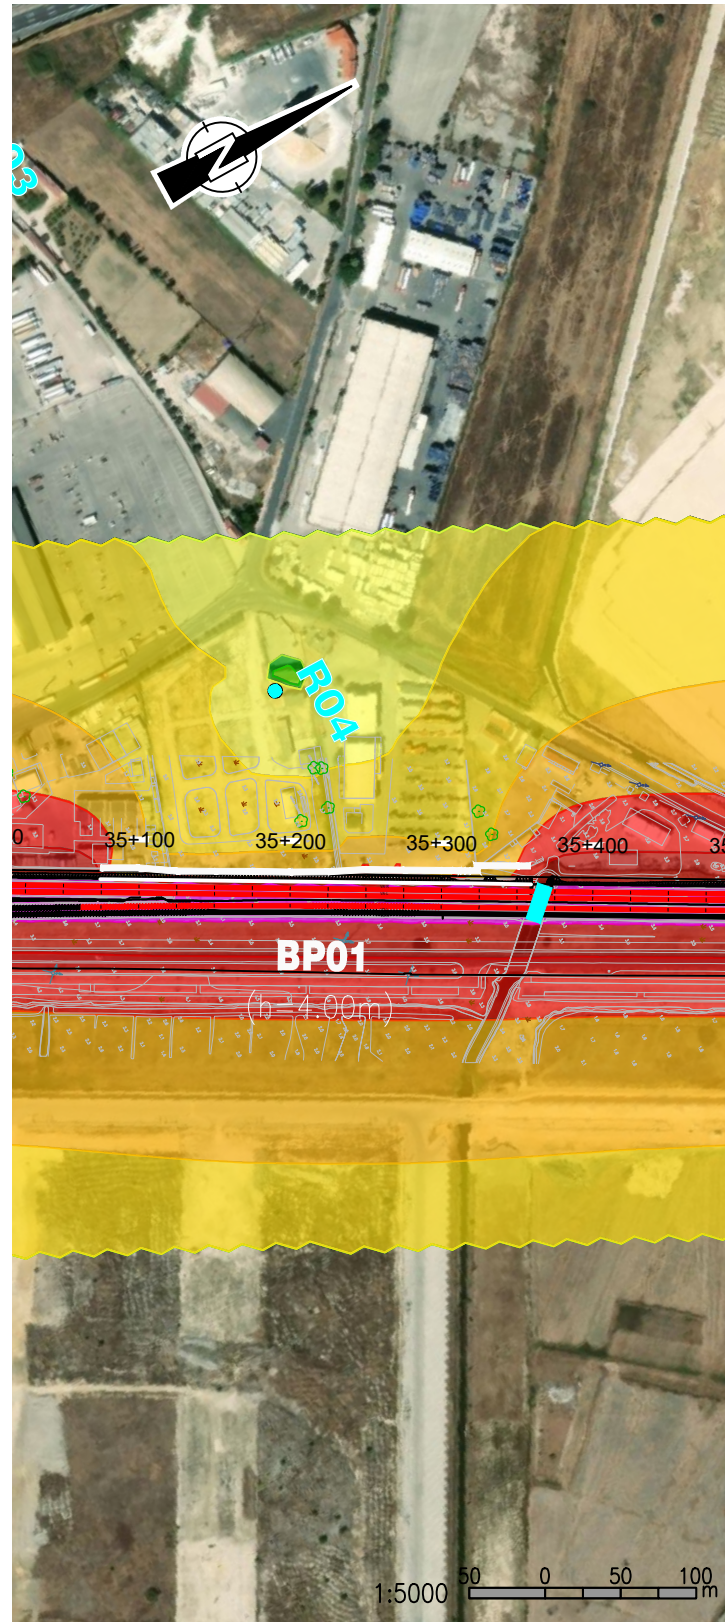

PORMENOR AO PK35+200
ESC. 1:5000




PORMENOR AO PK36+500
ESC. 1:5000

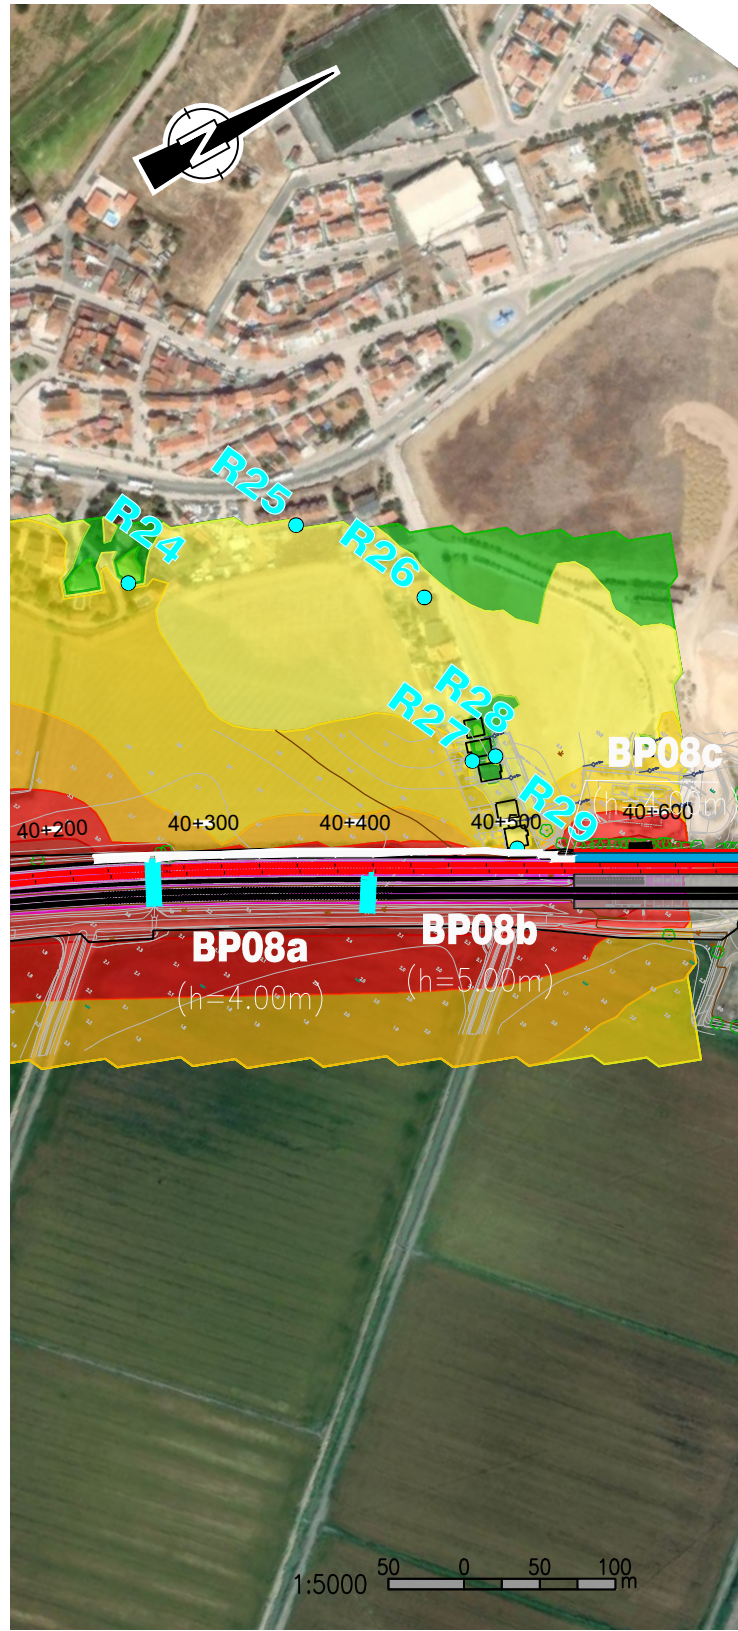

PORMENOR AO PK40+400
ESC. 1:5000



PORMENOR AO PK42+000
ESC. 1:5000

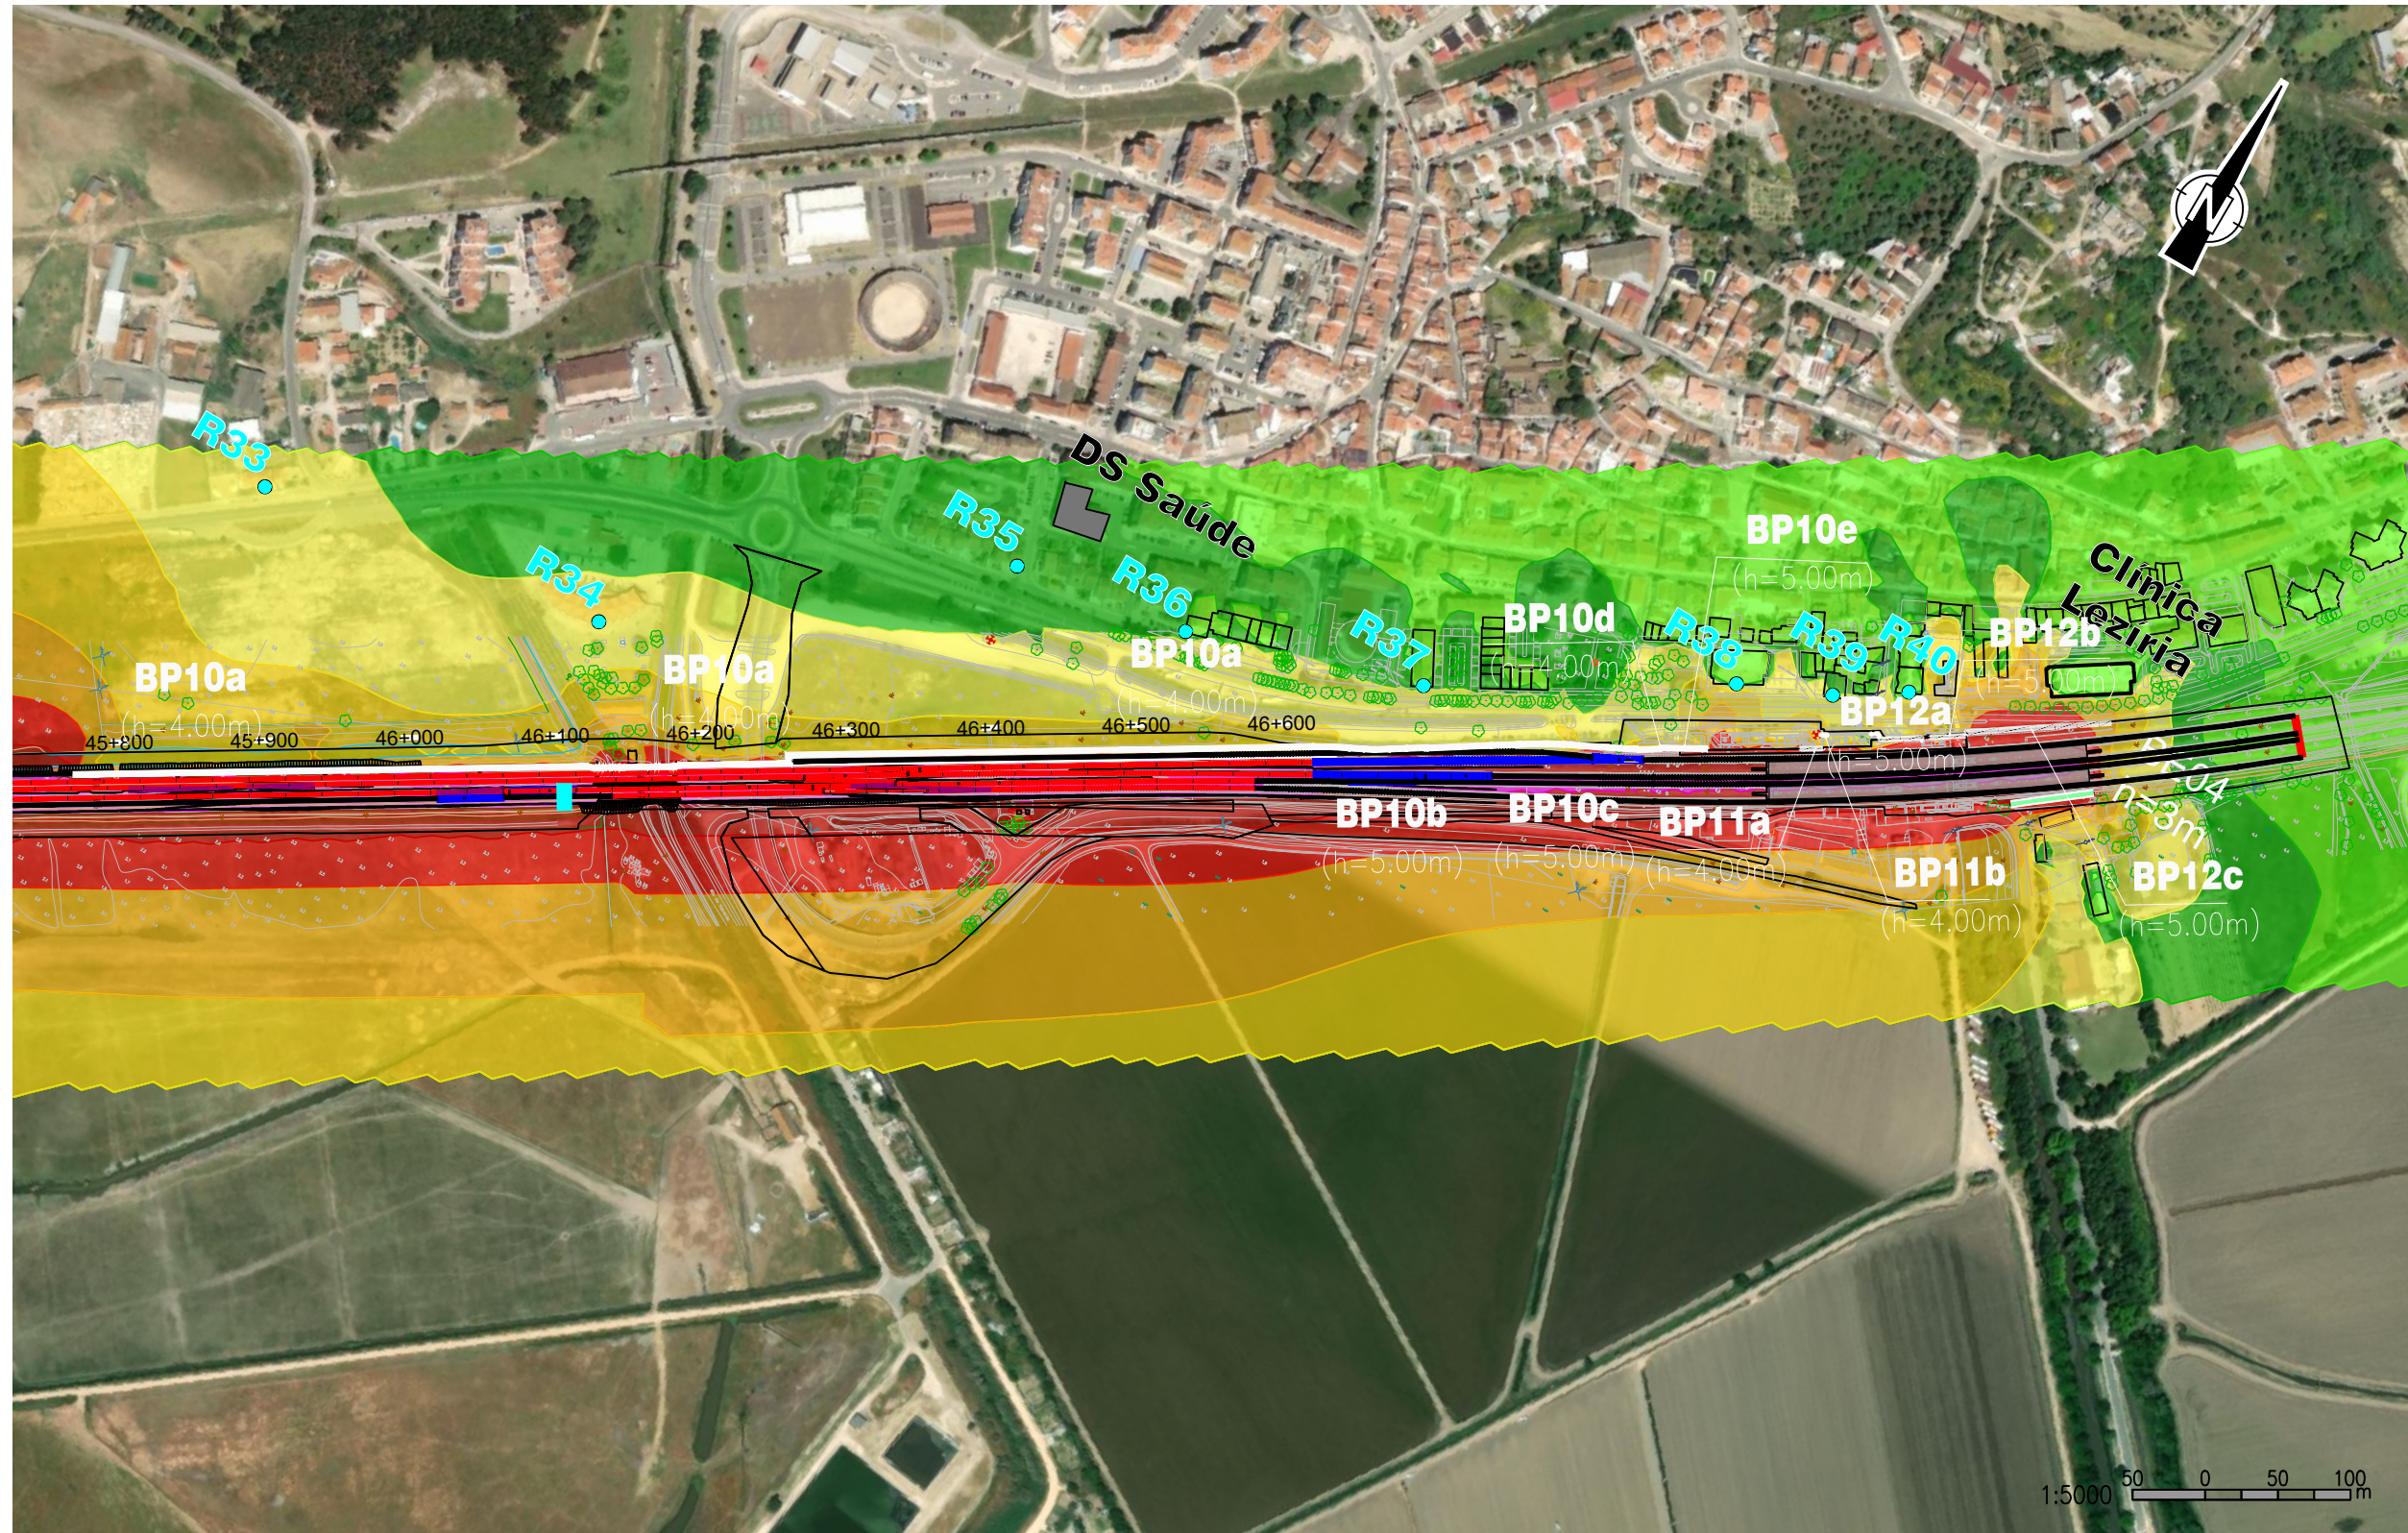

PORMENOR DO PK45+800 AO FINAL
ESC. 1:5000

SIMBOLOGIA DO PROJETO:

- EIXO DE PROJETO (Unifilar)
- EIXO DA VIA EXISTENTE (Unifilar)
- PASSAGENS HIDRÁULICAS EXISTENTES A MANTER
- PASSAGENS HIDRÁULICAS A INTERVENCIAR
- RESTABELECIMENTO A CONSTRUIR
- OBRAS DE ARTE A CONSTRUIR
- PLATAFORMAS DE PASSAGEIROS EXISTENTE SEM INTERVENÇÃO OU A CONSTRUIR
- PLATAFORMAS DE PASSAGEIROS EXISTENTE COM INTERVENÇÃO
- PLATAFORMA TÉCNICA DE CASTANHEIRA DO RIBATEJO A CONSTRUIR

LEGENDA:

- Edifícios com ocupação sensível
- Edifícios sem ocupação sensível
- Recetores Sensíveis
- Barreiras Existentes a substituir
- Barreiras Existentes a eliminar
- Barreiras Previstas

Código de Cores (APA):

- $L_n < 40$
- $40 \leq L_n < 45$
- $45 \leq L_n < 50$
- $50 \leq L_n < 55$
- $55 \leq L_n < 60$
- $60 \leq L_n < 65$
- $65 \leq L_n < 70$
- $L_n \geq 70$

Notas:
Sistema de coordenadas de referência: PT-TM06/ETRS89

Fonte:
Créditos de Fotografia Aérea Maxar, CNES, Airbus DS e Microsoft corporation, 2022.

Logótipos e identificação complementar		Logótipos e identificação complementar		Logótipos e identificação complementar	
TPF CONSULTORES DE ENGENHARIA E PROJETISTAS, Lda		TPF CONSULTORES DE ENGENHARIA E PROJETISTAS, Lda		TPF CONSULTORES DE ENGENHARIA E PROJETISTAS, Lda	
Código Projeto		Código Projeto		Código Projeto	
22048		22048		22048	
Ficheiro		Ficheiro		Ficheiro	
PF0223.PE.10.01.08.001.01_LN C MEDIDAS.DWG		PF0223.PE.10.01.08.001.01_LN C MEDIDAS.DWG		PF0223.PE.10.01.08.001.01_LN C MEDIDAS.DWG	
Projeto		Projeto		Projeto	
Inês Paulino		Inês Paulino		Inês Paulino	
Desenho		Desenho		Desenho	
Tiago Laranjinho		Tiago Laranjinho		Tiago Laranjinho	
Validar		Validar		Validar	
Manuela Miguel		Manuela Miguel		Manuela Miguel	
Empreendimento		Empreendimento		Empreendimento	
Direção de Engenharia e Ambiente		Direção de Engenharia e Ambiente		Direção de Engenharia e Ambiente	
Fase		Fase		Fase	
Projeto de Execução		Projeto de Execução		Projeto de Execução	
O Gestor do Projeto		O Gestor do Projeto		O Gestor do Projeto	
Elisabete Pinto		Elisabete Pinto		Elisabete Pinto	
O Responsável Unidade		O Responsável Unidade		O Responsável Unidade	
EA-EE - João Guerra		EA-EE - João Guerra		EA-EE - João Guerra	
O Responsável Departamento		O Responsável Departamento		O Responsável Departamento	
EA-EE - Tiago Rodrigues		EA-EE - Tiago Rodrigues		EA-EE - Tiago Rodrigues	
O Diretor		O Diretor		O Diretor	
DEA - Pedro Pais		DEA - Pedro Pais		DEA - Pedro Pais	
Projeto		Projeto		Projeto	
PF0223 - Quadruplicação do Troço entre Castanheira do Ribatejo e Azambuja		PF0223 - Quadruplicação do Troço entre Castanheira do Ribatejo e Azambuja		PF0223 - Quadruplicação do Troço entre Castanheira do Ribatejo e Azambuja	
Linha		Linha		Linha	
Linha do Norte - PK 34+100 a PK 47+000		Linha do Norte - PK 34+100 a PK 47+000		Linha do Norte - PK 34+100 a PK 47+000	
Local		Local		Local	
Castanheira do Ribatejo / Azambuja		Castanheira do Ribatejo / Azambuja		Castanheira do Ribatejo / Azambuja	
Especialidade		Especialidade		Especialidade	
V10 - AMBIENTE		V10 - AMBIENTE		V10 - AMBIENTE	
T10.01.08 - Projeto de Proteção Sonora		T10.01.08 - Projeto de Proteção Sonora		T10.01.08 - Projeto de Proteção Sonora	
Título do Desenho		Título do Desenho		Título do Desenho	
Mapa de Ruído Ln com Medidas (Folha 2/2)		Mapa de Ruído Ln com Medidas (Folha 2/2)		Mapa de Ruído Ln com Medidas (Folha 2/2)	
Escala		Escala		Escala	
1:5000		1:5000		1:5000	