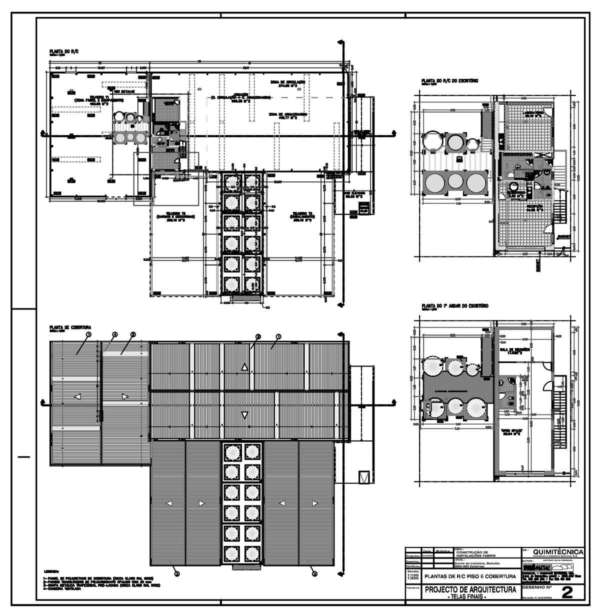

PLANTAS DE R/C PISO E COBERTURA
QUIMITÉCNICA
PROJECTO DE ARQUITECTURA
- TELAS FINAIS -
2

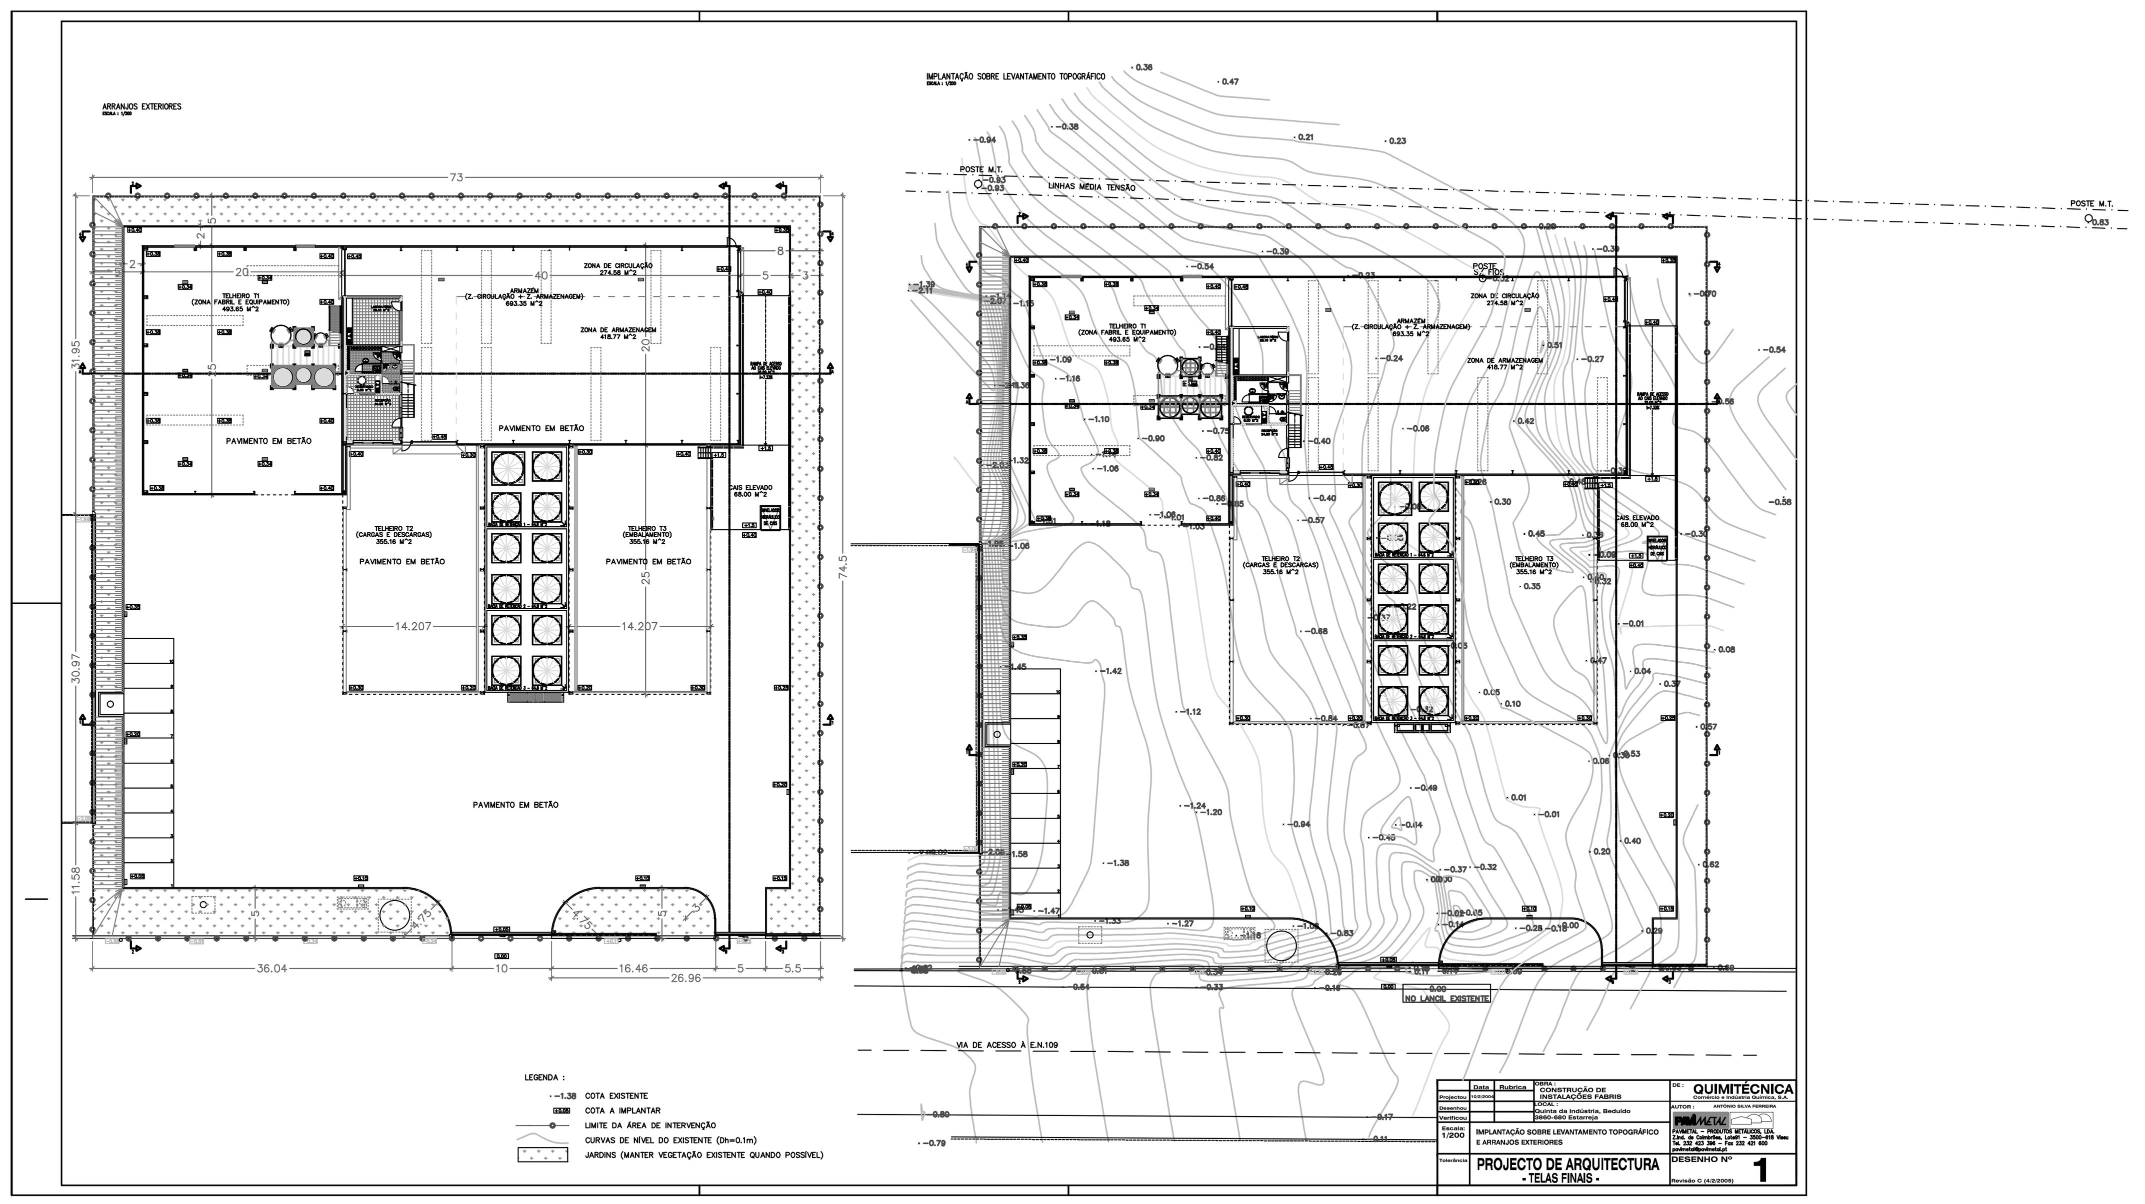

ARRANJOS EXTERIORES
IMPLANTAÇÃO SOBRE LEVANTAMENTO TOPOGRÁFICO
POSTE M.T.
LINHAS MEDIA TENSÃO
TELHEIRO T1
(ZONA FABRIL E EQUIPAMENTO)
493.65 M^2
ARMAZÉM
(Z. CIRCULAÇÃO + Z. ARMAZENAGEM)
693.35 M^2
ZONA DE CIRCULAÇÃO
274.58 M^2
ZONA DE ARMAZENAGEM
418.77 M^2
TELHEIRO T2
(CARGAS E DESCARGAS)
355.16 M^2
TELHEIRO T3
(EMBALAMENTO)
355.16 M^2
CAIS ELEVADO
68.00 M^2
PAVIMENTO EM BETÃO
NO LANCIL EXISTENTE
VIA DE ACESSO À E.N.109
LEGENDA :
-1.38 COTA EXISTENTE
COTA A IMPLANTAR
LIMITE DA ÁREA DE INTERVENÇÃO
CURVAS DE NÍVEL DO EXISTENTE (Dh=0.1m)
JARDINS (MANTER VEGETAÇÃO EXISTENTE QUANDO POSSÍVEL)
OBRA : CONSTRUÇÃO DE INSTALAÇÕES FABRIS
LOCAL : Quinta da Indústria, Beduído 3860-680 Estarreja
Escala: 1/200
IMPLANTAÇÃO SOBRE LEVANTAMENTO TOPOGRÁFICO E ARRANJOS EXTERIORES
DE : QUIMITÉCNICA Comércio e Indústria Química, S.A.
AUTOR : ANTÓNIO SILVA FERREIRA
PAVIMETAL - PRODUTOS METÁLICOS, LDA.
PROJECTO DE ARQUITECTURA
- TELAS FINAIS -
DESENHO Nº 1
Revisão C (4/2/2005)

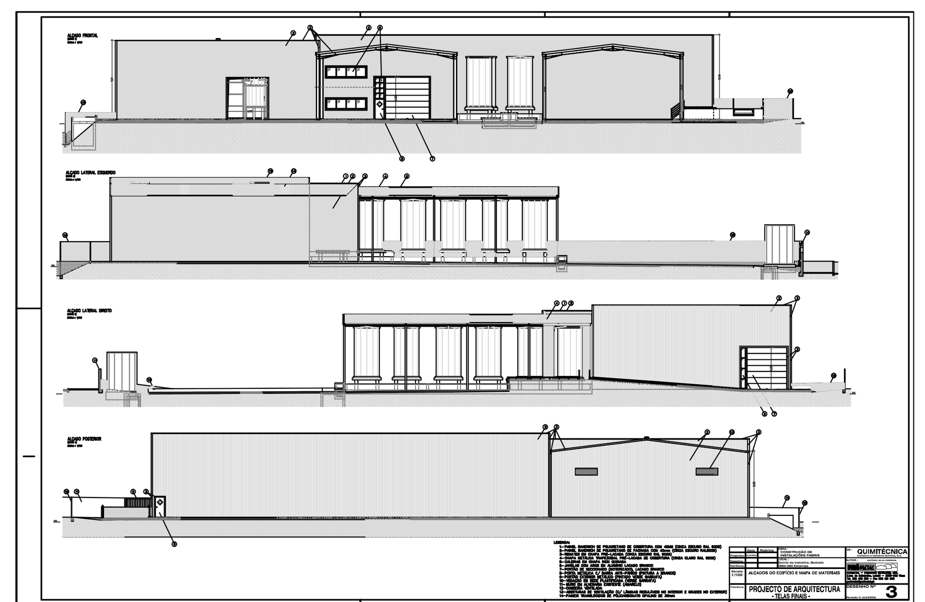

ALÇADOS DO EDIFÍCIO E MAPA DE MATERIAIS
QUIMITÉCNICA
PROJECTO DE ARQUITECTURA
- TELAS FINAIS -
3

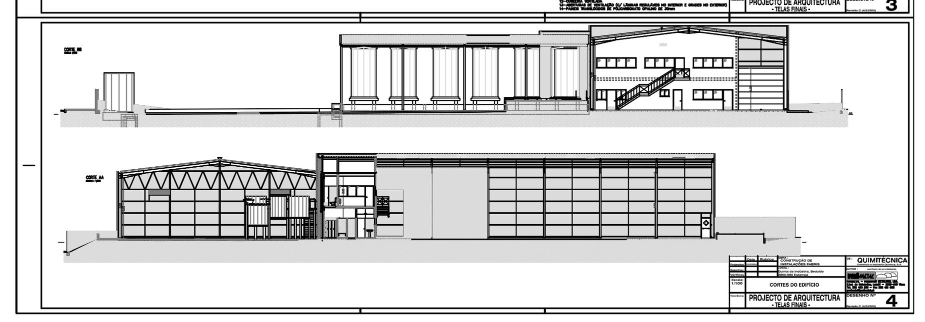

CORTE AA
CORTES DO EDIFÍCIO
QUIMITÉCNICA
PROJECTO DE ARQUITECTURA
- TELAS FINAIS -
4

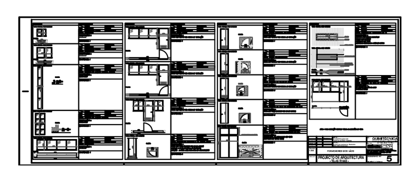

5