


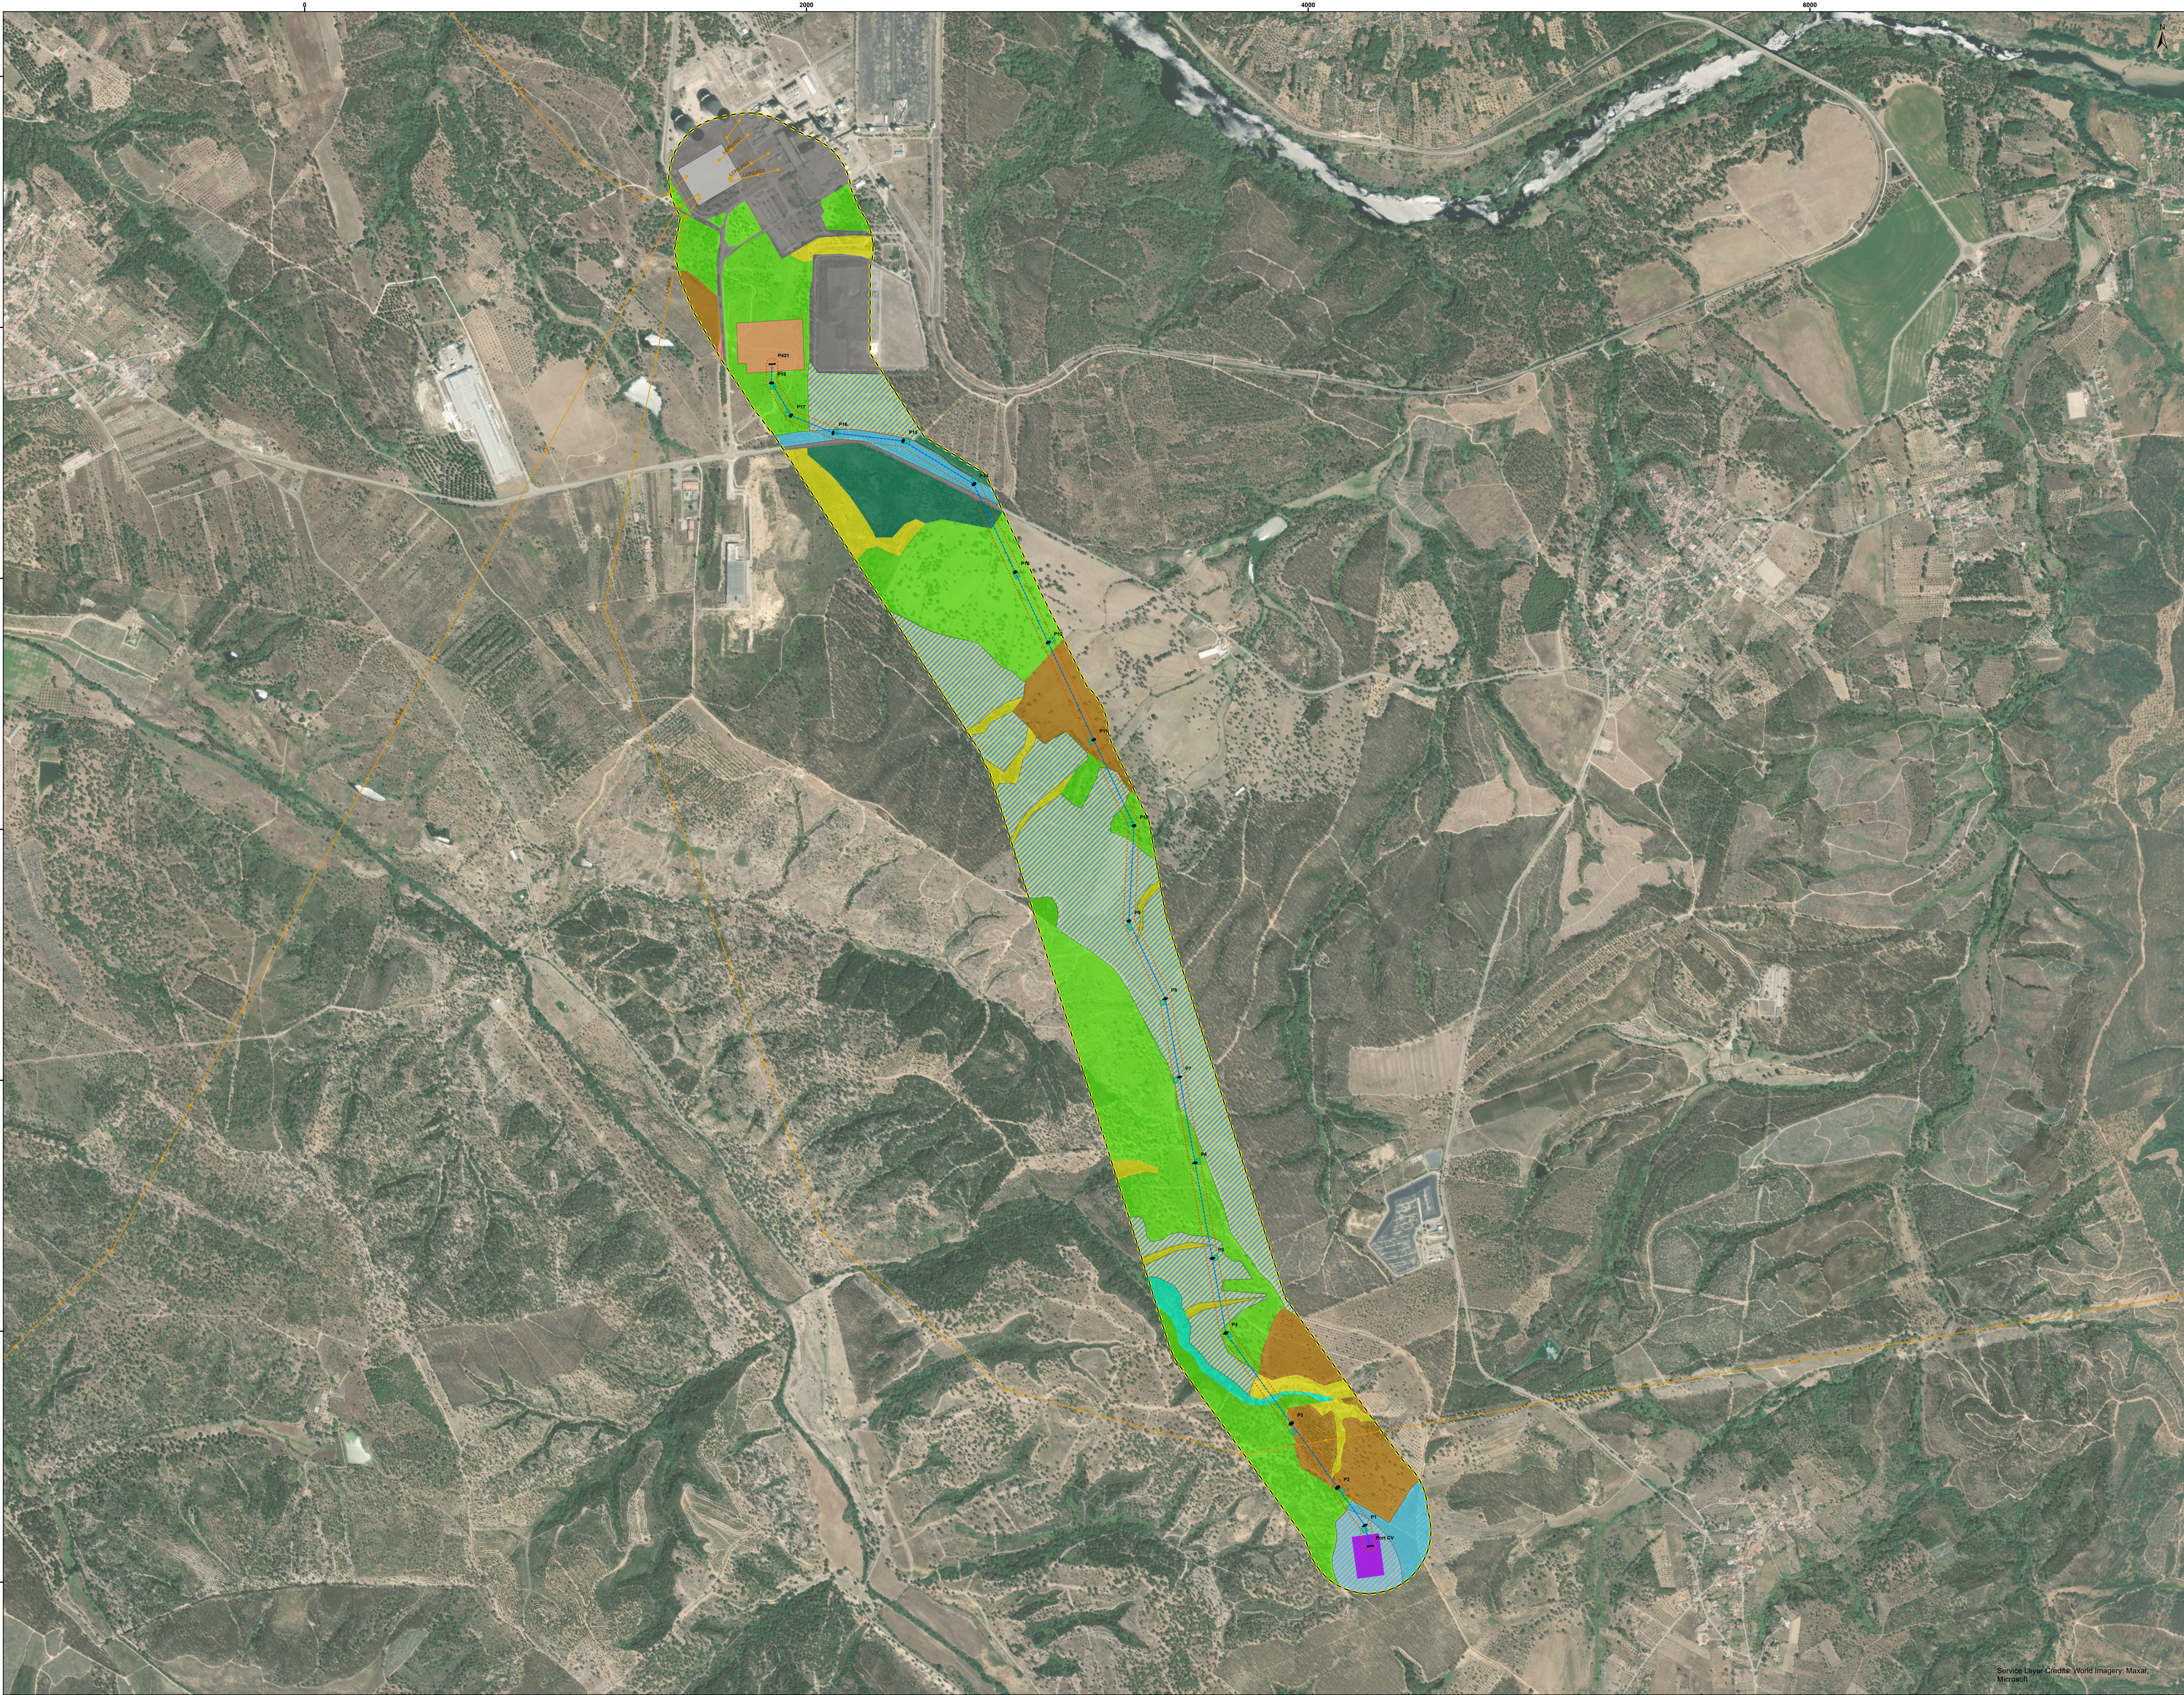

INTERLIGAÇÃO DA SUBESTAÇÃO COLETORA DE CONCAVADA À RESP, A 400 KV (LE-SCC.ABR)

- Área de estudo da LE-SCC.ABR
- Linha elétrica LE-SCC.ABR
- Base de apoio e respectiva área temporária de trabalho para a sua implantação
- Faixa de proteção (45m, que inclui também a faixa de gestão de combustível)
- Subestação Coletora de Concavada

ELEMENTOS DA REDE NACIONAL DE TRANSPORTE DE ELETRICIDADE (REN, S.A.)

- Posto de Corte de Abrantes
- Posto de Corte do Pego
- Linhas elétricas de MAT 400 kV

INVENTÁRIO FLORESTAL - CARACTERIZAÇÃO DO USO DO SOLO POR ESTRATO

- Agricultura
- Matos
- Povoamento puro de eucalipto
- Povoamento puro de eucalipto jovem
- Povoamento puro de outras folhosas
- Povoamento puro de pinheiro-manso
- Povoamento puro de sobreiro-montado
- Povoamento puro de sobreiro-plantado
- Urbano

IDENTIFICAÇÃO DE POVOAMENTOS PREMATUROS E NÃO PREMATUROS

- Não Prematuro
- Prematuro

Fonte: Gestree (2024)

LIMITES ADMINISTRATIVOS

- Limite de concelho

Fonte: DGT, CAGP 2022

Rev.	Data	Descrição das alterações	Aprov.

QUADRANTE COMP&S GROUP

www.quadranteglobal.com

Cliente

endesa

Projeto

INTERLIGAÇÃO DA SUBESTAÇÃO COLETORA DE CONCAVADA À RESP, A 400 KV

Fim

RELATÓRIO DE CONFORMIDADE AMBIENTAL DO PROJETO DE EXECUÇÃO (RECAPE)

Designação

INVENTÁRIO FLORESTAL - CARACTERIZAÇÃO DO USO DO SOLO POR ESTRATO

Elaborado	1.8.2024	Projetado	Revisão
Data	Agosto 2024	Desenhado	Área Final
Projetado	TORRES NOVAS	Verificado	Diogo Santos
Finalizado	TORRES NOVAS	Aprovado	São Carlos

Desenho Nº

204

Folha 1 de 1 (02)

00

Service Layer Credits: World Imagery: Maxar, Microsoft

0 500 m