
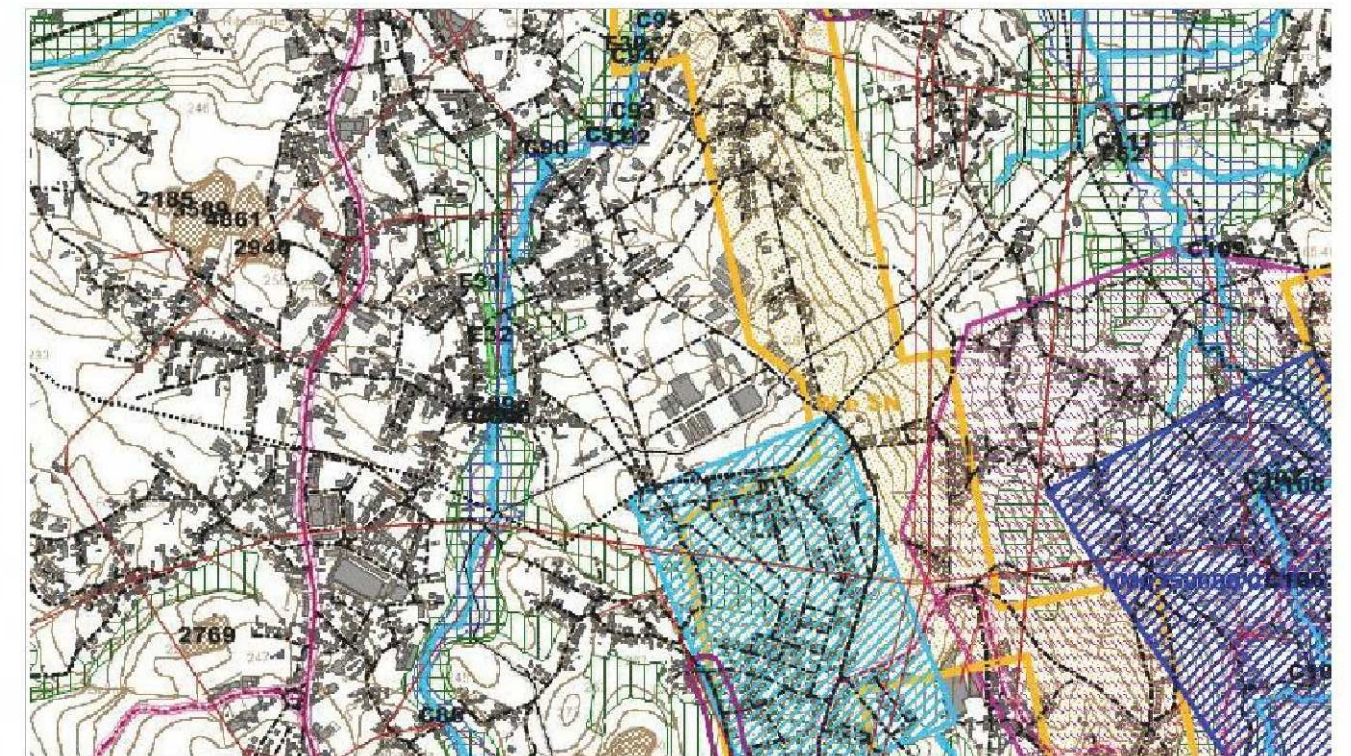


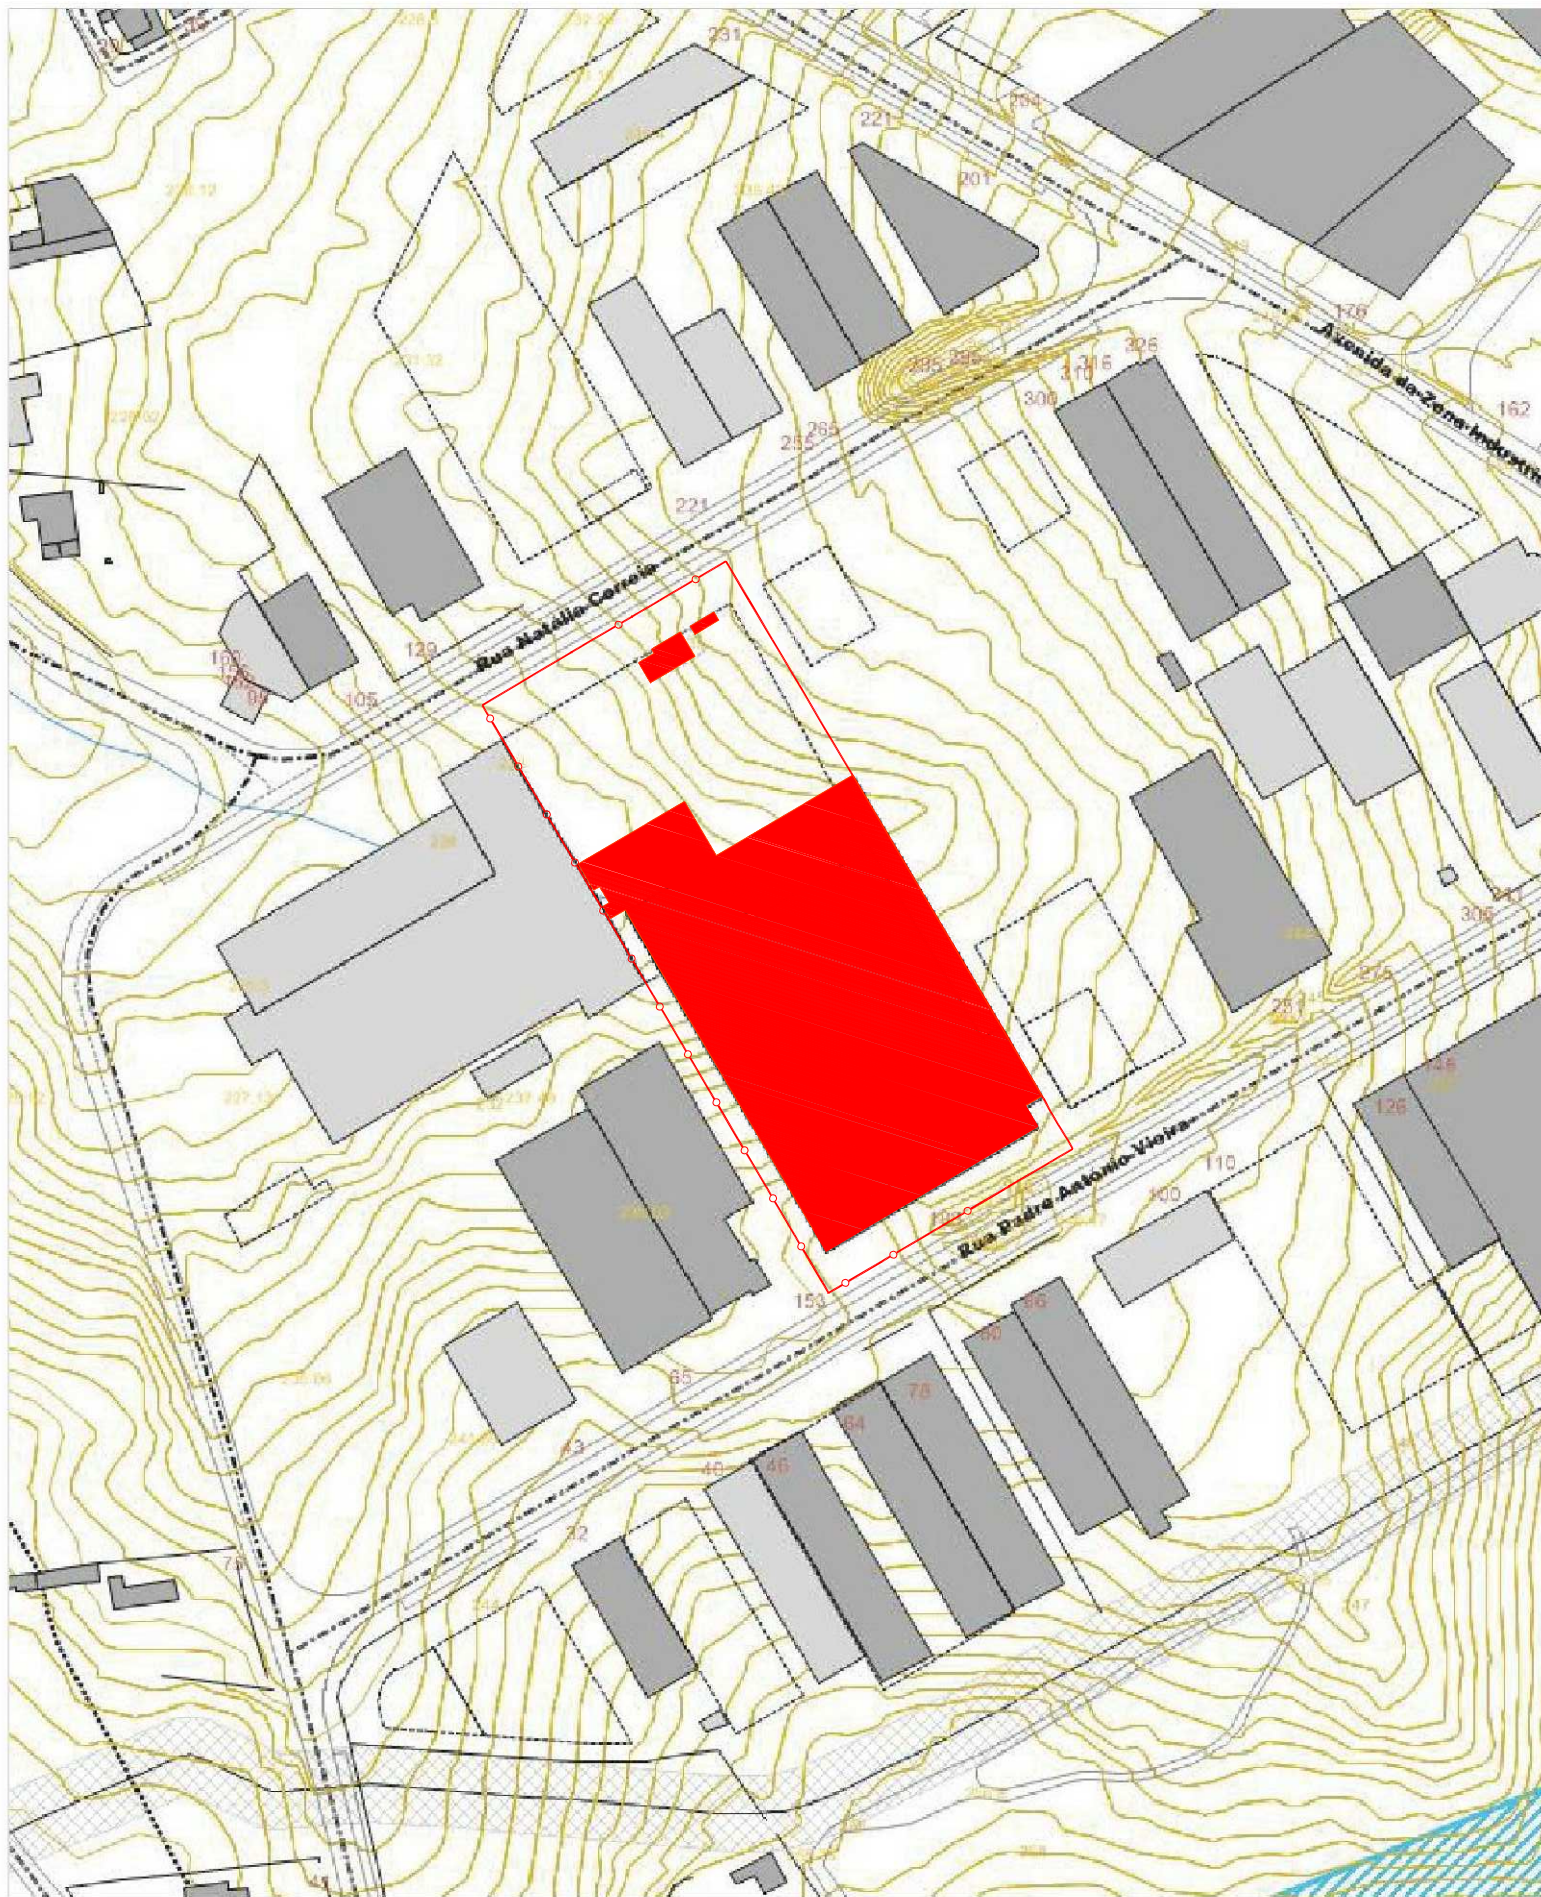

PLANO DIRETOR MUNICIPAL Planta Nº 2A

Planta de Condicionantes - Condicionantes Gerais

Guia de Pagamento Nº: 2332/2023

Natureza da Obra: Licenciamento

Requerente: Eurogalva, S.A.

Freguesia: Fiães

Rua: Rua Padre António Vieira

Lugar: —

Nº(s) de Polícia: 183

Emitida por: medonilde.serrano

Data: 13/02/2023

Nº da Planta: PU/2023/1475939

Projeção Transversa Mercator

Elipsoide GRS80

Datum ETRS89/PT-TM06