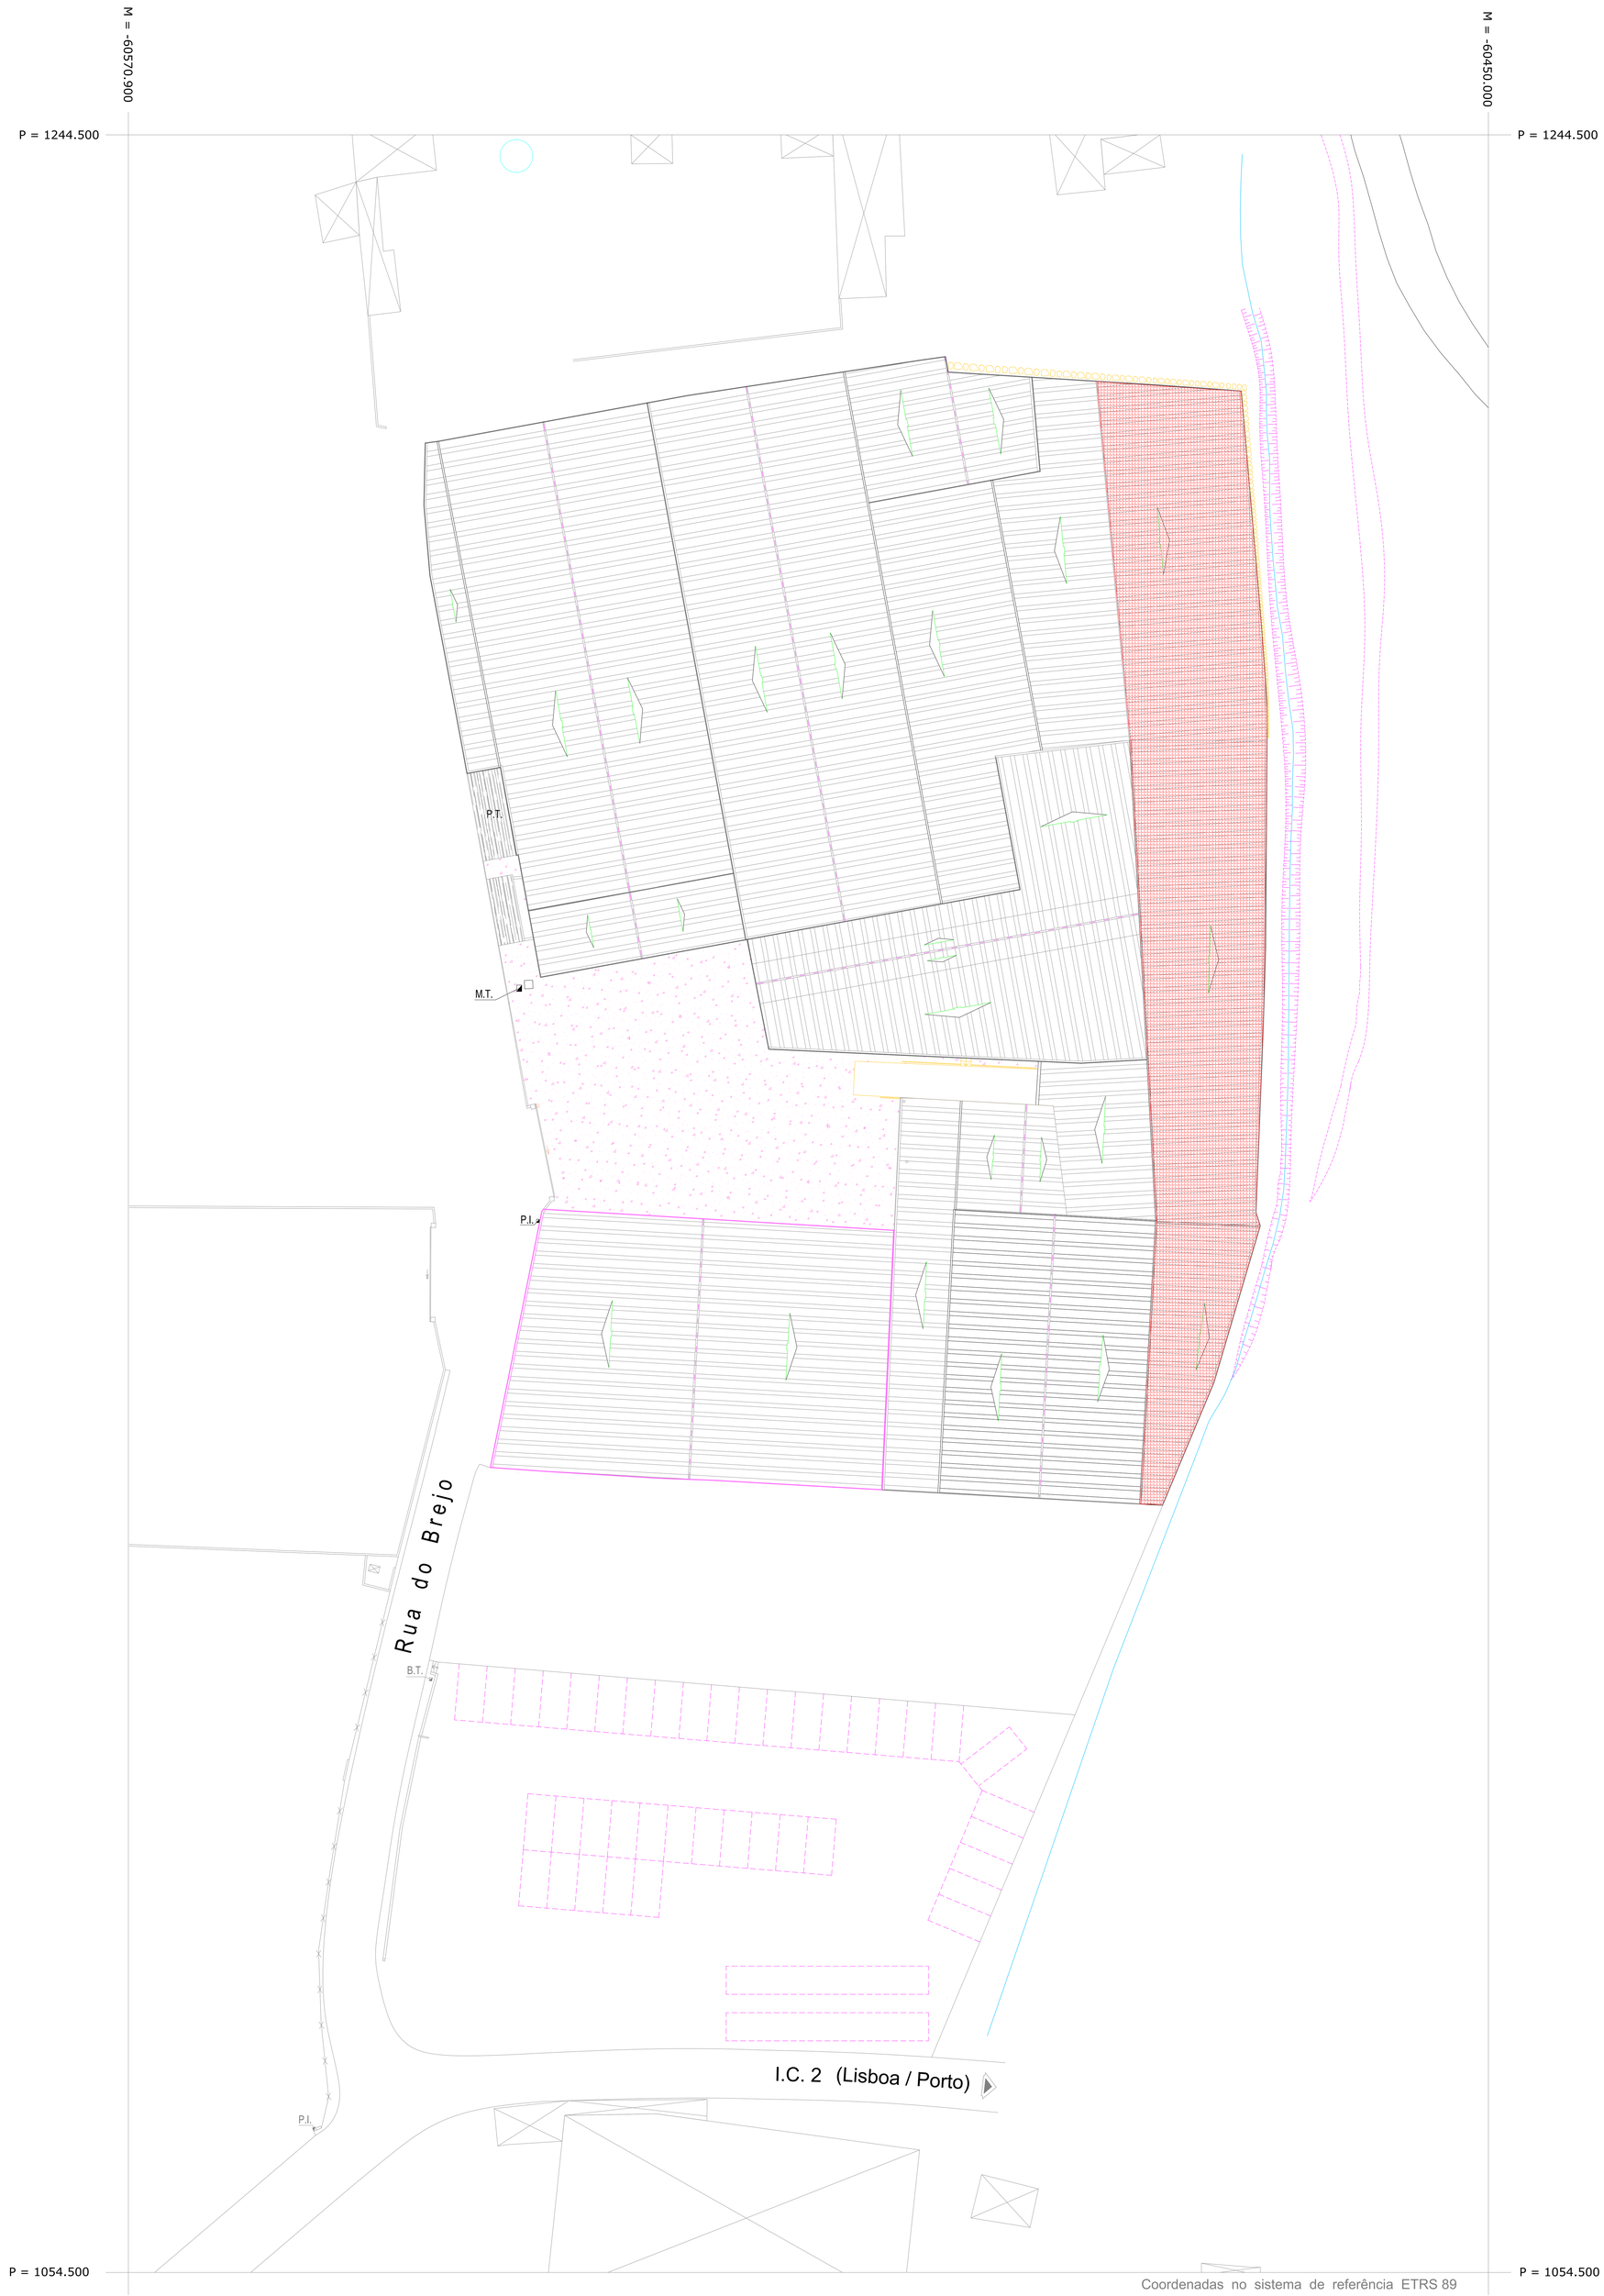

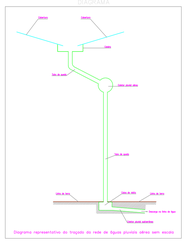

Superfície coberta com descarga em caleira

Superfície coberta com descarga direta na linha de água

Linha de água

Superfície pavimentada

topodel, l d a

GABINETE DE ESTUDOS TOPOGRÁFICOS, ENGENHARIA E ARQUITECTURA

Tel. 244788016 2440-100 BATALHA

REQUERENTE : ECOMAIS – Recolha e Valorização de Resíduos, S.A.

LOCAL : Rua do Brejo – Santo Antão – Batalha

DESENHO Nº 01

O TÉCNICO

DESIGNAÇÃO : PLANTA DE ÁREAS A DRENAR E DRENAGEM DE ÁGUAS PLUVIAIS DE ÁREAS EXTERIORES

ESCALA :	DATA :	PROCESSO :	ARQUIVO :
1/100	Janeiro 2016	A 2870. TOP. 2015	